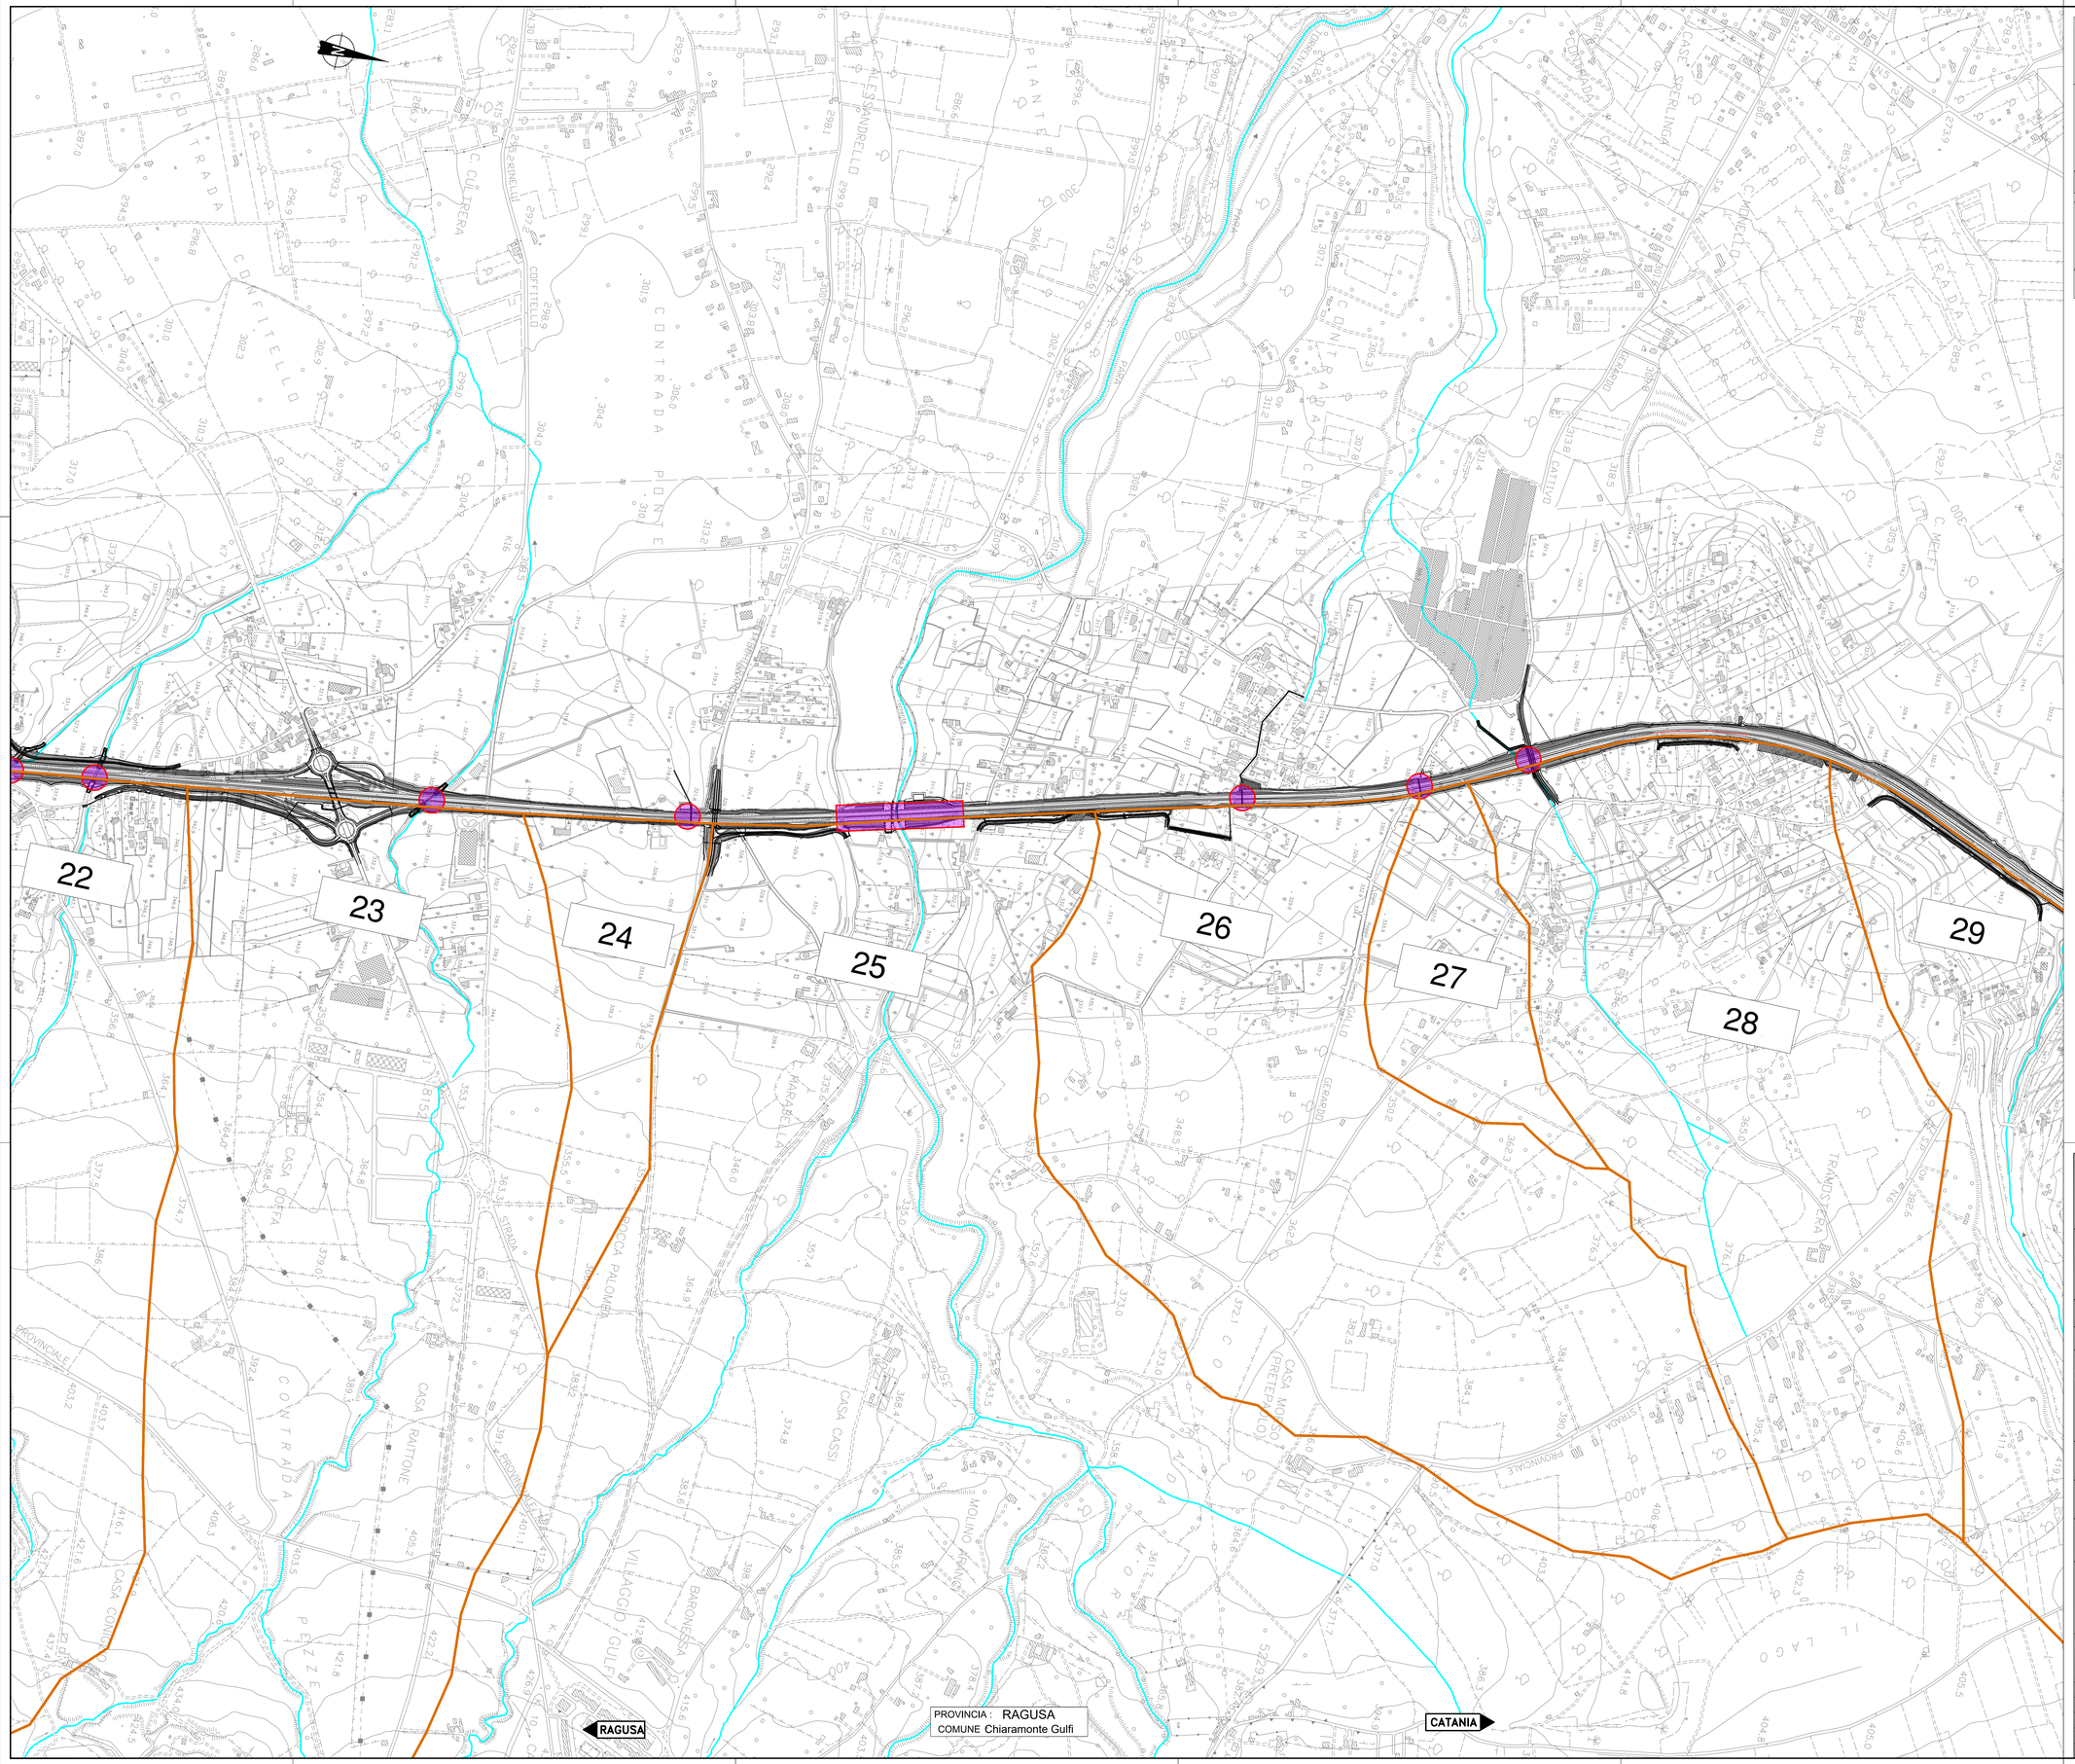

QUADRO D'UNIONE

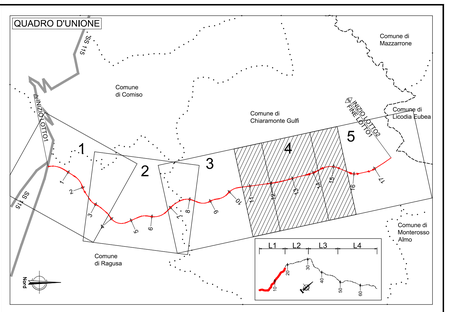

LEGENDA

- PONTI/VIADOTTI
- TOMBINI
- RETICOLO IDROGRAFICO
- CONTORNO BACINI IDROGRAFICI
- X Y Z — IDENTIFICATIVO CORPO IDRICO

Identificativo bacino	Progressiva (km)	Tipologia attraversamento di progetto	Area bacino (km²)	Lunghezza asta principale (km)	Pendenza media (m/m)	Quota max sistema (m s.l.m.)	Quota minima (m s.l.m.)	Quota media bacino (m s.l.m.)
22	10+853	Prolungamento doppio tombino scatolare 4.00x4.50	5.3272	5.963	0.09173	882	335	593
23	11+640	Prolungamento doppio tombino scatolare 3.30x3.30	2.9012	4.875	0.06851	682	328	424
24	12+269	Scatolare 2x2	0.2863	1.270	0.04409	380	324	342
25	12+751	Ponte L=21.5 m	29.8676	10.647	0.05551	903	312	546
26	13+578	Scatolare 2x2	1.7186	1.160	0.04138	372	324	339
27	14+001	Scatolare 2x2	0.2587	2.320	0.01853	372	329	345
28	14+270	Tombino scatolare 3.00x2.00 m	1.4942	2.027	0.04341	418	330	368
29	15+715	Prolungamento tombino scatolare 5.00x3.00 m	1.5726	2.978	0.06212	516	331	412

anas
GRUPPO FS ITALIANE

Direzione Progettazione e Realizzazione Lavori

ITINERARIO RAGUSA-CATANIA

Collegamento viario compreso tra lo Svincolo della S.S. 514 "di Chiaramonte" con la S.S. 115 e lo Svincolo della S.S. 194 "Ragusana"

LOTTO 1 - Dallo svincolo n. 1 sulla S.S. 115 (compreso) allo svincolo n. 3 sulla S.P. 5 (escluso)

PROGETTO ESECUTIVO — COD. PA895

PROGETTAZIONE: ATI SINTAGMA - GP INGEGNERIA - COOPROGETTI -GDG - ICARIA - OMNISERVICE

PROGETTISTA RESPONSABILE DELL'INTEGRAZIONE DELLE PRESTAZIONI SPECIALISTICHE:
Dott. Ing. Nando Granieri
Ordine degli Ingegneri della Prov. di Perugia n° A351

IL GEOLOGO:
Dott. Geol. Marco Leonardi
Ordine dei Geologi della Regione Lazio n° 1541

IL COORDINATORE PER LA SICUREZZA IN FASE DI PROGETTAZIONE:
Dott. Ing. Ambrogio Signorelli
Ordine degli Ingegneri della Provincia di Roma n° A351111

VISTO IL RESPONSABILE DEL PROCEDIMENTO
Dott. Ing. Luigi Mupo

IL GRUPPO DI PROGETTAZIONE:

MANDATARIA: Sintagma
Dott. Ing. N.Granieri; Dott. Ing. F.Durastanti; Dott. Ing. V.Truffini; Dott. Arch. A.Bracchini; Dott. Ing. L.Nieri; Dott. Ing. M.Abram; Dott. Ing. F.Pambianco; Dott. Ing. M.Briganti Botta; Dott. Ing. L.Gagliardini; Dott. Geol. G.Consalvigilio

MANDANTI:
GP Ingegneria: Dott. Ing. G.Lucibello; Dott. Ing. A.Signorelli; Dott. Ing. E.Moscatelli; Dott. Ing. A.Bello; Dott. Arch. E.A.E.Crimi; Dott. Arch. M.Cerasi; Dott. Arch. F.Cerasoli; Dott. Ing. D.Pelle; Dott. Arch. G.Guadalupi; Dott. Geol. M.Leonardi; Dott. Ing. G.Parente; Dott. Ing. I.Ragnacci; Dott. Ing. S.Ciarlo; Archeol. M.G.Liseno
Cooprogetti: Dott. Ing. D.Carlaccini; Dott. Ing. S.Sacconi; Dott. Ing. C.Consorti; Dott. Ing. F.Alce; A.Salvemini
Geotecnica & Servizi Civili: Dott. Ing. V.Rotiroiani; Dott. Ing. G.Pulli; Dott. Ing. F.Macchioni; Dott. Ing. G.Verini Supplizi; Dott. Ing. Y.Piunno; Geom. C.Sugarioni
Icaria (quota 3 ingegneria): Dott. Ing. P.Agnello
Omniservice: Dott. Ing. F.Agnello

IL RESPONSABILE DI PROGETTO:
Dott. Ing. GUIDO GUIDUCCI, Ordine degli Ingegneri della Provincia di Roma, n° A14035

IDROLOGIA E IDRAULICA

Corografia dei bacini e degli attraversamenti - Tav. 4/5

CODICE PROGETTO			NOME FILE	REVISIONE	SCALA:
PROGETTO	LIV. PROG.	N. PROG.	T01I00IDRC05C		
LO408Z	E	2101	CODICE ELAB. T01I00IDRC005	C	1:5000

REV.	DESCRIZIONE	DATA	REDATTO	VERIFICATO	APPROVATO
D					
C	REVISIONE A SEGUITO DI RAPPORTO DI VERIFICA	NOVEMBRE 2021	A. Signorelli	G. Guiducci	N. Granieri
B	REVISIONE A SEGUITO ISTRUTTORIA ANAS	SETTEMBRE 2021	A. Signorelli	G. Guiducci	N. Granieri
A	EMISSIONE	GIUGNO 2021	A. Signorelli	G. Guiducci	N. Granieri