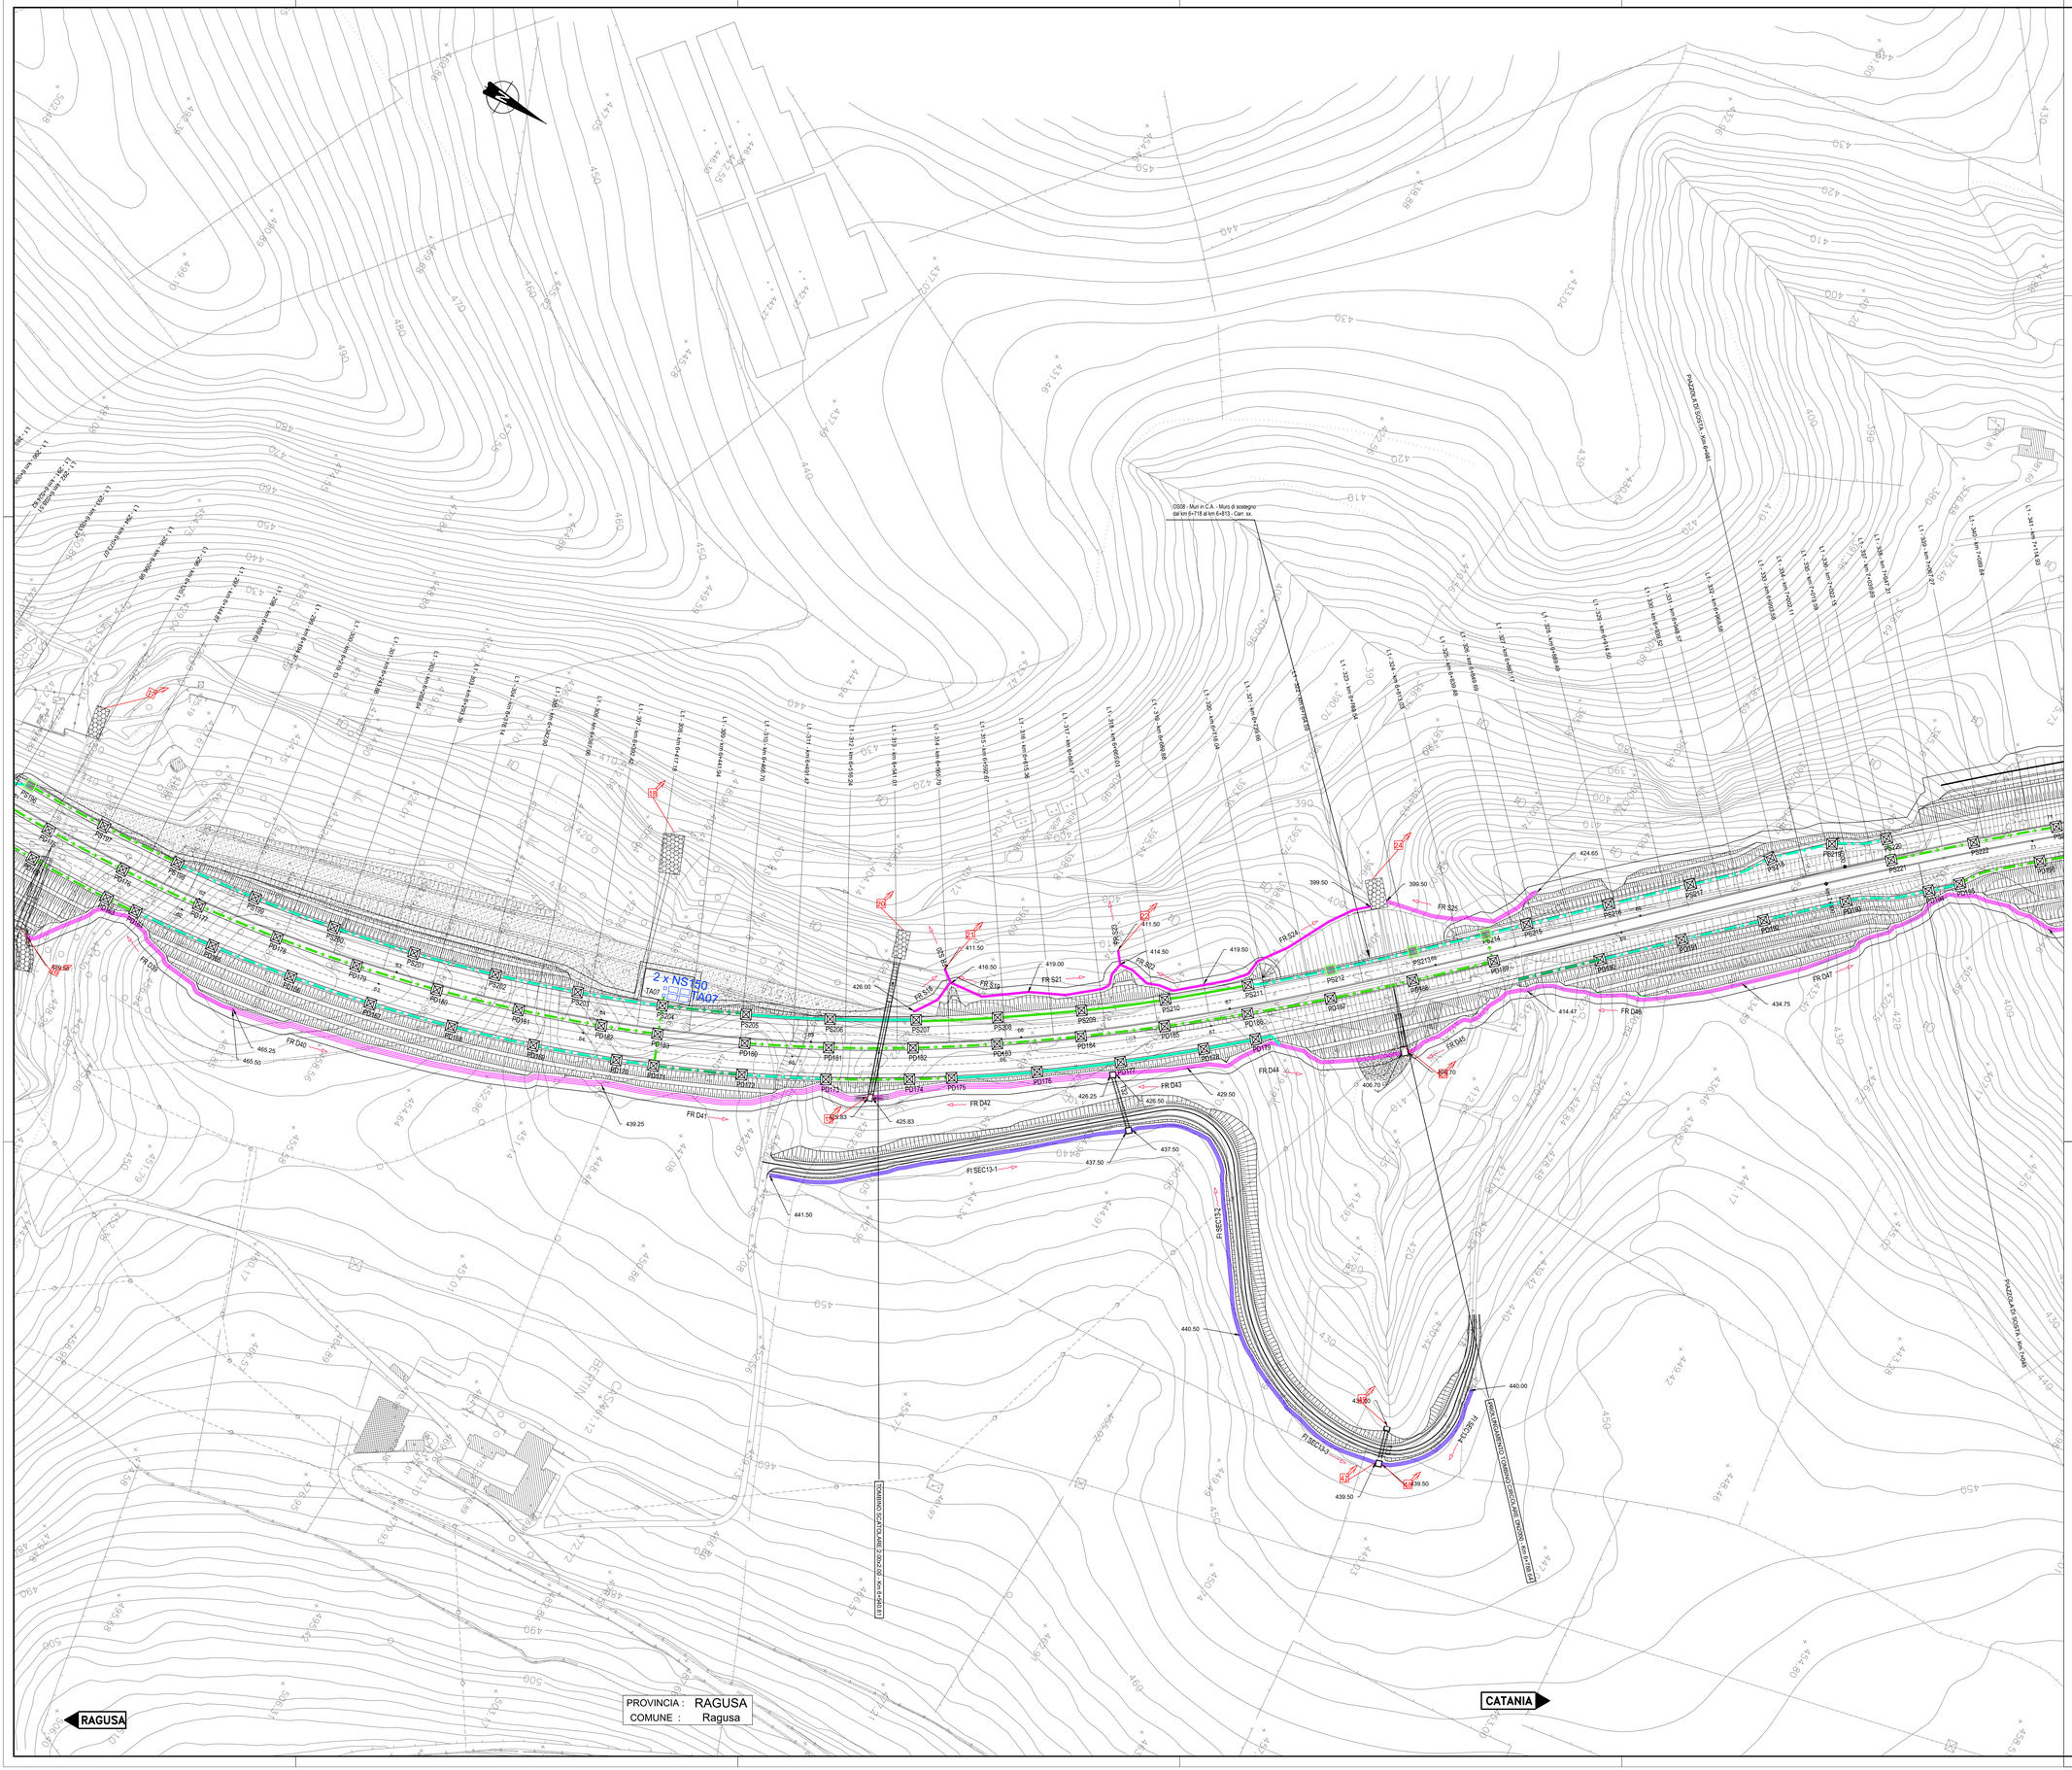

QUADRO D'UNIONE

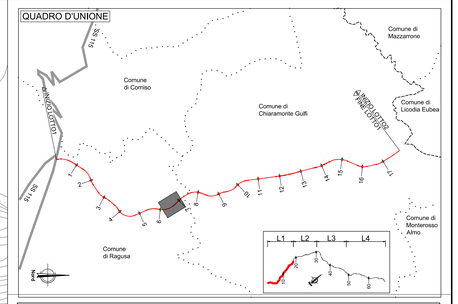

LEGENDA SISTEMA DI DRENAGGIO PLANIMETRIE IDRAULICHE

DIREZIONE DEFLUSSI IDRAULICI

- COLMO
- DIREZIONE DEFLUSSO FOSSI DI GUARDIA
- RECAPITI

CANALIZZAZIONI E CONVOGLIAMENTO IDRAULICO ALL'APERTO

- CUNETTA TRIANGOLARE SENZA COLLETTORE
- CUNETTA TRIANGOLARE CON COLLETTORE
- CANALETTA RETTANGOLARE / PASSO DI SCARICO EMBRICI
- C-RETT 0.1 — CANALETTA RETTANGOLARE (TESTA / PIEDE OPERE)
- FR Dxx/SXX — FOSSO RIVESTITO DESTRA/SINISTRA ASSE PRINCIAPALE NUMERO xx
- FR SECxx — FOSSO RIVESTITO STRADA SECONDARIA NUMERO xx
- FR SVxx — FOSSO RIVESTITO SVINCOLO NUMERO xx
- FI SECxx — FOSSO INERBITO STRADA SECONDARIA NUMERO xx
- FOSSO RIVESTITO GRADONATO
- CANALETTA RETTANGOLARE CON COLLETTORE PASSO CADITOIE / EMBRICI
- CANALETTA AD EMBRICI
- 1/2 TUBO
- PD / PS xx — -P- POZZETTO DX-SX IN -CAV- CON GRIGLIA IN CORRISPONDENZA OPERE D'ARTE
- PD / PS xx — -P- POZZETTO DX-SX IN -CAV- CON GRIGLIA
- CADITOIA PER VIADOTTI / PASSO SCARICO CON COLLETTORE
- SCARICO VIADOTTI (PLUVIALE PILA / SPALLA)

MANUFATTI ALLO SCARICO

- NSxxx — PRESIDIO IDRAULICO CON PORTATA NOMINALE xxx

NOTE:
- Per le tipologie e i dettagli vedere tavole particolari costruttivi
- ASSE PRINCIPALE: banchina corsia di sorpasso embrici passo p=5m
  tratti in rilevato banchina corsia di destra p=10m
- VIABILITA' SECONDARIE: prevedre embrici passo 10m nei tratti in rilevato

CONTRIBUTI ALLA RETE IDROGRAFICA ESISTENTE

N

Impianto Trattamento acque	Progr. km	Area drenata ridotta $S_{ridotta}$ (m²)	Punto di scarico	BACINO RECETTORE	Portata bacino Ante Operam Q_0 (m³/s)	Portata bacino Post Operam Q_1 (m³/s)	Δ portata da piattaforma stradale (m³/s)
L1-TA01	1+065	24749	1	Bacino 1	5.53	5.85	0.32
L1-TA02	1+860	20816	2	Bacino 2	4.16	4.87	0.71
L1-TA03	2+860	23121	3	Bacino 3	7.57	8.63	1.07
L1-TA04	4+060	25809	4	Bacino 8 Vallone Delle Coste	43.41	43.92	0.51
L1-TA05	4+335	7158	5				
L1-TA06	4+640	7749	6				
L1-TA07	6+440	46515	7	Bacino 10-11 Fosso Sorgente Sciamapursi	3.01	4.64	1.64
L1-TA08	7+215	16168	8	Bacino 13 Cava S.Mario	21.85	22.14	0.28
L1-TA09	8+435	37995	9	Bacino 17	3.2	4.69	1.49
L1-TA10	9+595	11767	10	Bacino 20	2.34	2.9	0.57
L1-TA11	10+510	24376	11	Bacino 21	18.22	18.71	0.49
L1-TA12	11+400	18123	12	Bacino 23 Fosso Contrada Pezze	24.38	24.71	0.33
L1-TA13	12+255	16241	13	Bacino 24	3.36	3.73	0.56
L1-TA14	12+730	9513	14	Bacino 25 Torrente Paria	121.11	121.42	0.31
L1-TA15	12+815	26650	15				
L1-TA16	14+020	24870	16	Bacino 28	14.21	14.88	0.67
L1-TA17	15+655	10316	17	Bacino 29 Fosso Contrada Chiavela	13.68	13.91	0.22
L1-TA18	16+175	17351	18	Bacino 30 Torrente Sugaretto	21.27	21.48	0.21
L1-TA19	16+600	24600	19	Bacino 31 Torrente Sperlinga	15.83	16.14	0.31
L1-TA20	17+535	16459	20	Bacino 32	6.08	6.59	0.51

anas
GRUPPO FS ITALIANE

Direzione Progettazione e Realizzazione Lavori

ITINERARIO RAGUSA-CATANIA

Collegamento viario compreso tra lo Svincolo della S.S. 514 "di Chiaramonte" con la S.S. 115 e lo Svincolo della S.S. 194 "Ragusana"

LOTTO 1 - Dallo svincolo n. 1 sulla S.S. 115 (compreso) allo svincolo n. 3 sulla S.P. 5 (escluso)

PROGETTO ESECUTIVO

COD. PA895

PROGETTAZIONE: ATI SINTAGMA - GP INGEGNERIA - COOPROGETTI -GDG - ICARIA - OMNISERVICE

PROGETTISTA RESPONSABILE DELL'INTEGRAZIONE DELLE PRESTAZIONI SPECIALISTICHE:
Dott. Ing. Nando Granieri
Ordine degli Ingegneri della Prov. di Perugia n° A351

ORDINE DELLA PROVINCIA DI PERUGIA
Settore A
INGEGNERE
NAZARIO GRANIERI
SEZIONE CIVILE E AMBIENTALE
SETTORE DELL'INGEGNERIA CIVILE E AMBIENTALE
SETTORE DELL'INFORMAZIONE
Dott. Ing. 2123 - A

IL GEOLOGO:
Dott. Geol. Marco Leonardi
Ordine dei Geologi della Regione Lazio n° 1541

IL COORDINATORE PER LA SICUREZZA IN FASE DI PROGETTAZIONE:
Dott. Ing. Ambrogio Signorelli
Ordine degli Ingegneri della Provincia di Roma n° A35111

VISTO IL RESPONSABILE DEL PROCEDIMENTO
Dott. Ing. Luigi Mupo

IL GRUPPO DI PROGETTAZIONE:

MANDATARIA: Sintagma
Dott. Ing. N.Granieri — Dott. Ing. M.Abram
Dott. Ing. F.Durastanti — Dott. Ing. F.Pambianco
Dott. Ing. V.Truffini — Dott. Ing. M.Briganti Botta
Dott. Ing. F.Massimiani — Dott. Ing. A.Pellegrino
Dott. Geol. G.Cerquiglini — Dott. Ing. L.Nani

MANDANTI:
GP INGEGNERIA
Dott. Ing. G.Guiducci — Dott. Ing. G.Lucibello
Dott. Ing. A.Signorelli — Dott. Arch. G.Guastella
Dott. Ing. A.Bellucci — Dott. Ing. G.Ciamarra
Dott. Ing. A.Biela — Dott. Ing. G.Panerai
COOPROGETTI
Dott. Arch. E.A.E.Crimi — Dott. Ing. L.Ragnacci
Dott. Ing. M.Parrilli — Dott. Arch. A.Strati
Dott. Arch. P.Ghirelli — Archeol. M.G.Liseno
Dott. Ing. D.Pelle
GEOTECHNICAL DESIGN GROUP
Dott. Ing. D.Carlaccini — Dott. Ing. F.Aloe
Dott. Ing. C.Cardelli — Dott. Ing. A.Salvemini
Dott. Ing. C.Consorti
ICARIA società di ingegneria
Dott. Ing. V.Rotisciani — Dott. Ing. G.Vanni Supplizi
Dott. Ing. G.Pulli — Dott. Ing. V.Piunno
Dott. Ing. F.Macchioni — Geom. C.Dugaroni
OMNISERVICE ENGINEERING
Dott. Ing. P.Agnello

IL RESPONSABILE DI PROGETTO:
DR. Ing. GIORGIO GUIDUCCI
ORDINE DEGLI INGEGNERI DELLA PROV. DI PERUGIA
A 714035

IDROLOGIA E IDRAULICA

Planimetria idraulica di piattaforma - Tav. 9/23

CODICE PROGETTO				NOME FILE		REVISIONE	SCALA:
PROGETTO	LIV. PROG.	N. PROG.		T01ID00IDRPP09C			
LO408Z	E	2101	CODICE ELAB.	T01ID00IDRPP09		C	1:1.000

REV.	DESCRIZIONE	DATA	REDATTO	VERIFICATO	APPROVATO
D					
C	Revisione a seguito osservazioni AdB Regione Sicilia	Ottobre 2021	A. Signorelli	G. Guiducci	N. Granieri
B	Revisione a seguito istruttoria ANAS	Settembre 2021	A. Signorelli	G. Guiducci	N. Granieri
A	EMISSIONE	GIUGNO 2021	A. Signorelli	G. Guiducci	N. Granieri