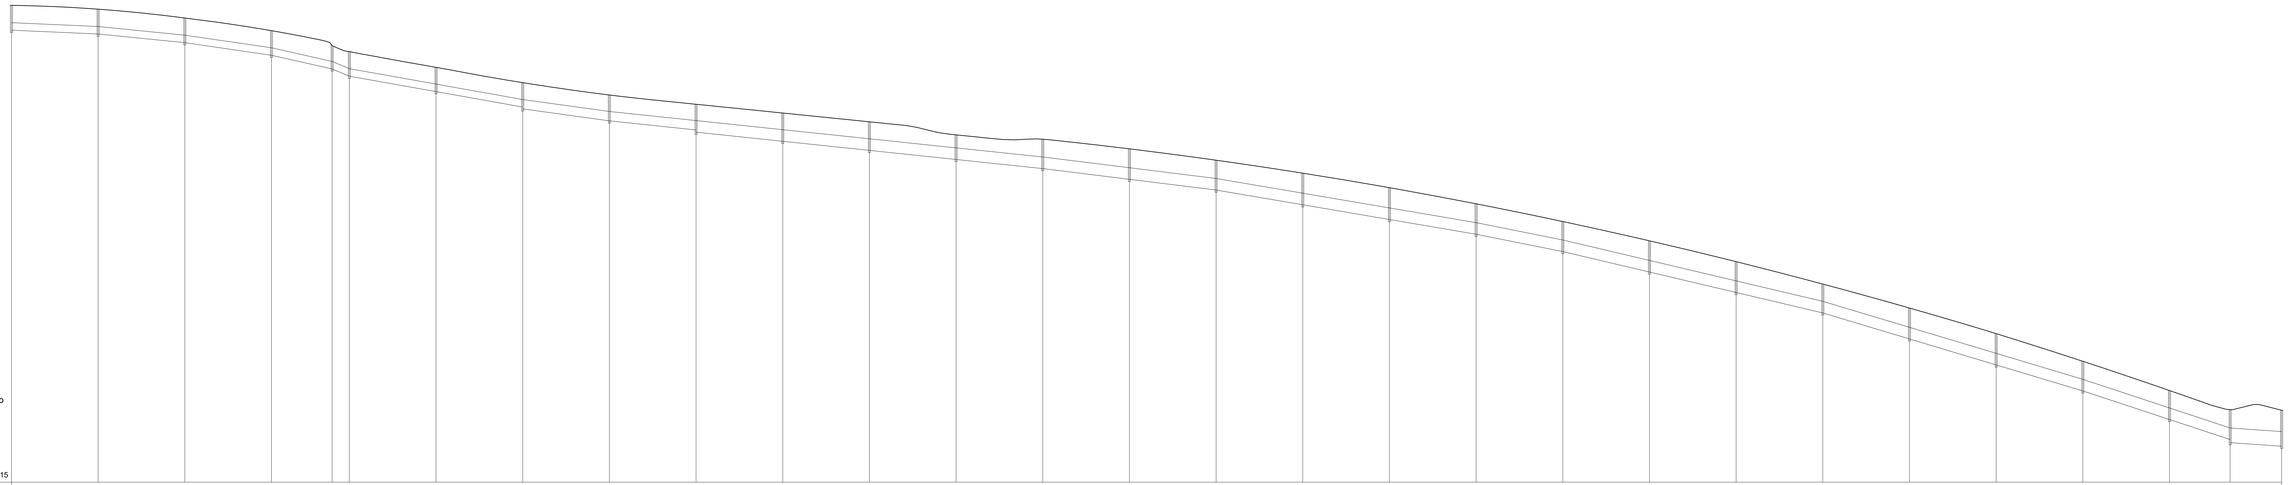
Recapito finale
presidio idraulico
IPP-1
1/100
1/1000
615

| | | |