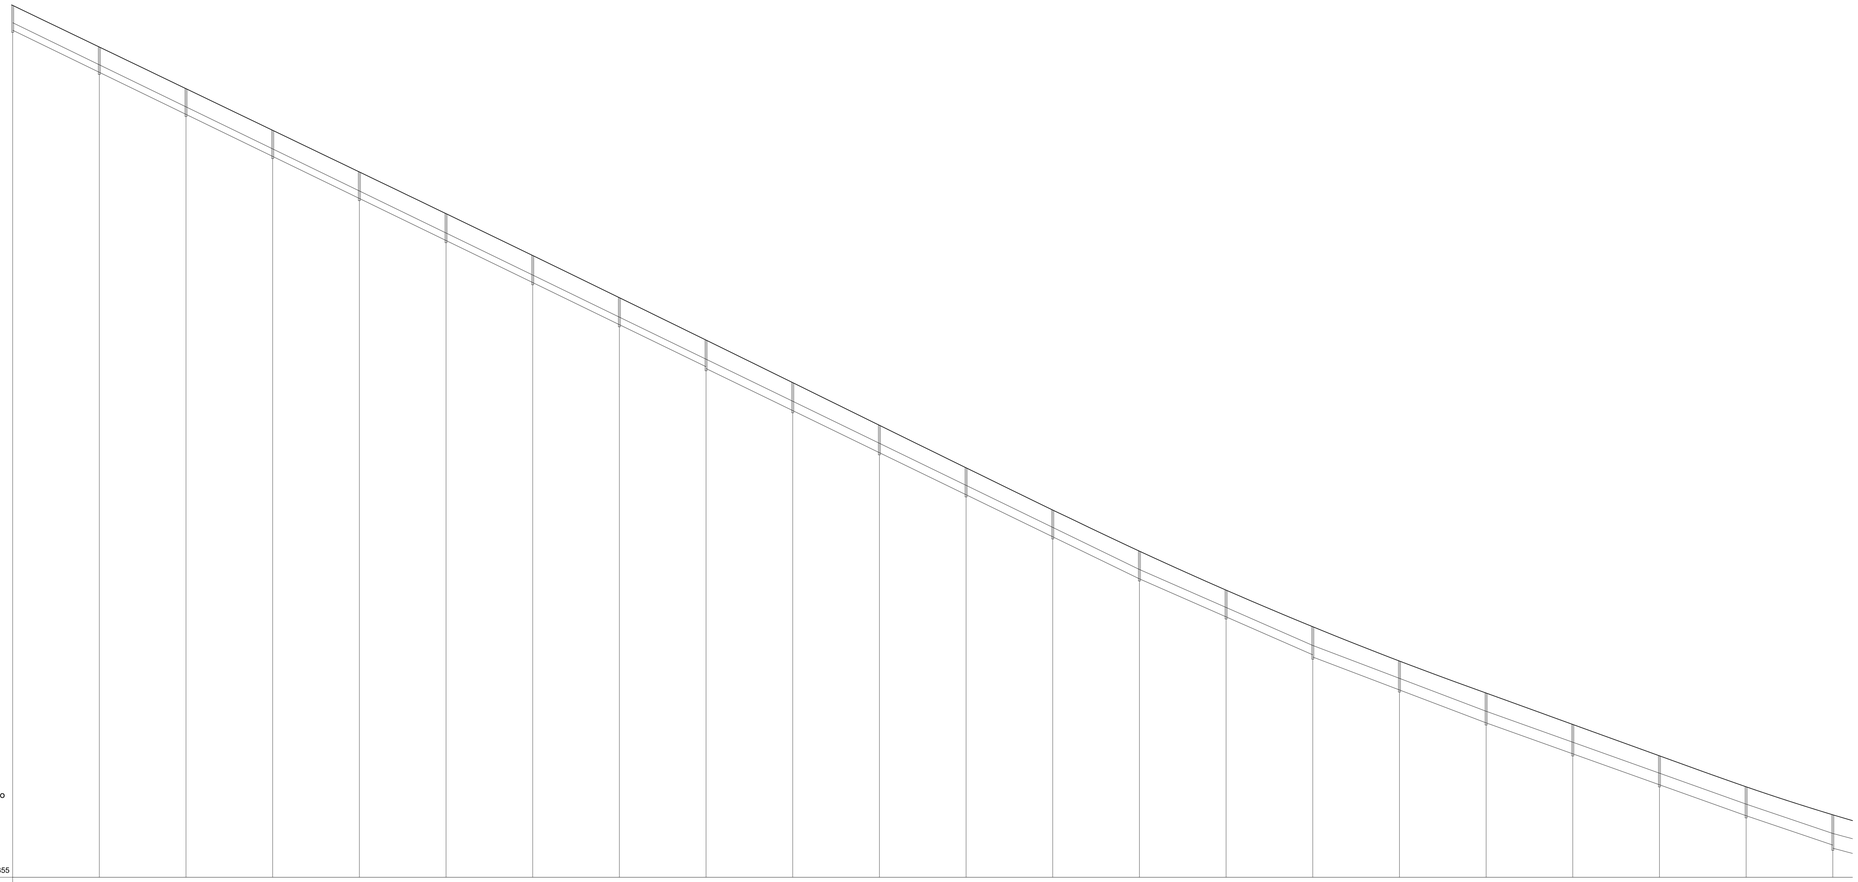

PICCHETTI	PS227	PS228	PS229	PS230	PS231	PS232	PS233	PS234	PS235	PS236	PS237	PS238	PS239	PS240	PS241	PS242	PS243	PS244	PS245	PS246	PS247	PS248
PROGRESSIVE	0.00	40.00	80.00	120.00	160.00	200.00	240.00	280.00	320.00	360.00	400.00	440.00	480.00	520.00	560.00	600.00	640.00	680.00	720.00	760.00	800.00	840.00
PARZIALI		40.00	40.00	40.00	40.00	40.00	40.00	40.00	40.00	40.00	40.00	40.00	40.00	40.00	40.00	40.00	40.00	40.00	40.00	40.00	40.00	
QUOTE TERRENO	395.24	393.32	391.40	389.48	387.55	385.63	383.70	381.75	379.79	377.83	375.86	373.90	371.95	370.05	368.25	366.56	364.98	363.50	362.05	360.60	359.17	357.88
QUOTE FONDO	394.26	392.32	390.38	388.44	386.49	384.55	382.61	380.67	378.73 378.64	376.70	374.76	372.82	370.88	368.94	367.18	365.43 365.33	363.81	362.29	360.86	359.43	358.00	356.64 356.50
PENDENZA	4.85%									4.85%					4.38%		3.80%		3.57%		3.39%	
TUBAZIONI	Ø400 PEAD									Ø500 PEAD					Ø 500 PEAD		Ø630 PEAD		Ø630 PEAD		Ø630 PEAD	

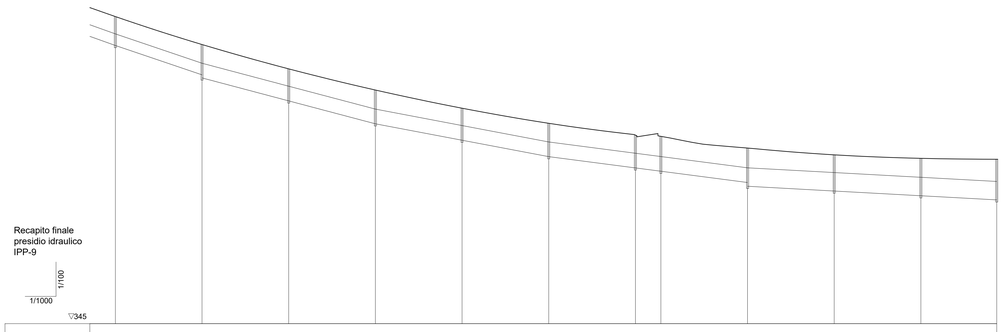

PICCHETTI	PS247	PS248	PS249	PS250	PS251	PS252	PS253	PS254	PS254a	PS254b	PS255	PS256
PROGRESSIVE	800.00	840.00	880.00	920.00	960.00	1000.00	1040.00	1051.75	1091.75	1131.75	1171.75	1206.75
PARZIALI		40.00	40.00	40.00	40.00	40.00	40.00	11.75	40.00	40.00	40.00	35.00
QUOTE TERRENO	359.17	357.88	356.76	355.78	354.94	354.25	353.70	353.65	353.11	352.79	352.63	352.59
QUOTE FONDO	358.00	356.64 356.50	355.45	354.38	353.63	352.87	352.35	352.20	351.68 351.51	351.28	351.07	350.88
PENDENZA		3.39%	2.65%	2.64%	1.90%		1.30%			0.55%		
TUBAZIONI		Ø630 PEAD	Ø800 PEAD	Ø800 PEAD	Ø800 PEAD		Ø800 PEAD			Ø1000 PEAD		

anas
GRUPPO FS ITALIANE

Direzione Progettazione e Realizzazione Lavori

ITINERARIO RAGUSA-CATANIA

Collegamento viario compreso tra lo Svincolo della S.S. 514 "di Chiaramonte" con la S.S. 115 e lo Svincolo della S.S. 194 "Ragusana"

LOTTO 1 - Dallo svincolo n. 1 sulla S.S. 115 (compreso) allo svincolo n. 3 sulla S.P. 5 (escluso)

PROGETTO ESECUTIVO — COD. PA895

PROGETTAZIONE: ATI SINTAGMA - GP INGEGNERIA - COOPROGETTI -GDG - ICARIA - OMNISERVICE

PROGETTISTA RESPONSABILE DELL'INTEGRAZIONE DELLE PRESTAZIONI SPECIALISTICHE:
Dott. Ing. Nando Granieri
Ordine degli Ingegneri della Prov. di Perugia n° A351

IL GRUPPO DI PROGETTAZIONE:
MANDATARIA: Sintagma
Dott. Ing. N.Granieri; Dott. Ing. F.Durastanti; Dott. Ing. F.Bruschini; Dott. Arch. A.Bruschini; Dott. Ing. L.Nani; Dott. Ing. M.Abram; Dott. Ing. F.Pambianco; Dott. Ing. A.Della Mea; Dott. Ing. L.Gagliardini; Dott. Geol. G.Calquaglini

MANDANTI:
GP INGEGNERIA: Dott. Ing. G.Guiducci; Dott. Ing. A.Signorelli; Dott. Ing. E.Micucelli; Dott. Ing. D.Pelle; Dott. Arch. E.A.E.Cirmi; Dott. Ing. M.Pantilli; Dott. Arch. P.Ghinelli; Dott. Ing. G.Ludobello; Dott. Arch. G.Guastella; Dott. Geol. M.Leonardi; Dott. Ing. L.Ragnacci; Dott. Arch. A.Strati; Archeol. M.Di Liserio
COOPROGETTI: Dott. Ing. D.Cartaxoni; Dott. Ing. S.Sacconi; Dott. Ing. C.Colaiorni
GDG: Dott. Ing. F.Aloe; Dott. Ing. A.Salvemini
ICARIA: Dott. Ing. V.Robaccini; Dott. Ing. G.Bellucci; Dott. Ing. F.Meschiorri; Dott. Ing. G.Verini Supplizi; Dott. Geom. C.Sugaroni
OMNISERVICE: Dott. Ing. P.Agnello

IL GEOLOGO:
Dott. Geol. Marco Leonardi
Ordine dei Geologi della Regione Lazio n° 1541

IL COORDINATORE PER LA SICUREZZA IN FASE DI PROGETTAZIONE:
Dott. Ing. Ambrogio Signorelli
Ordine degli Ingegneri della Provincia di Roma n° A35111

VISTO IL RESPONSABILE DEL PROCEDIMENTO
Dott. Ing. Luigi Mupo

IL RESPONSABILE DI PROGETTO:
Dott. Ing. Giorgio Guiducci
Ingegneri Provincia di Perugia
n. 1774035

IDROLOGIA E IDRAULICA

Idraulica di piattaforma - Profili dei collettori - Tav. 12 di 22

CODICE PROGETTO												NOME FILE	REVISIONE	SCALA:
PROGETTO		LIV. PROG.		N. PROG.								T01ID00DRFP12.pln		
L	O	4	0	8	Z	E	2	1	0	1		CODICE ELAB. T 0 1 I D 0 0 I D R F P 1 2	B	1:1.000/100

REV.	DESCRIZIONE	DATA	REDATTO	VERIFICATO	APPROVATO
D					
C					
B	REVISIONE A SEGUITO ISTRUTTORIA ANAS	SETTEMBRE 2021	A. Signorelli	G. Guiducci	N. Granieri
A	EMISSIONE	GIUGNO 2021	A. Signorelli	G. Guiducci	N. Granieri