


PROVINCIA: RAGUSA
 COMUNE: Comiso

PROVINCIA: RAGUSA
 COMUNE: Ragusa

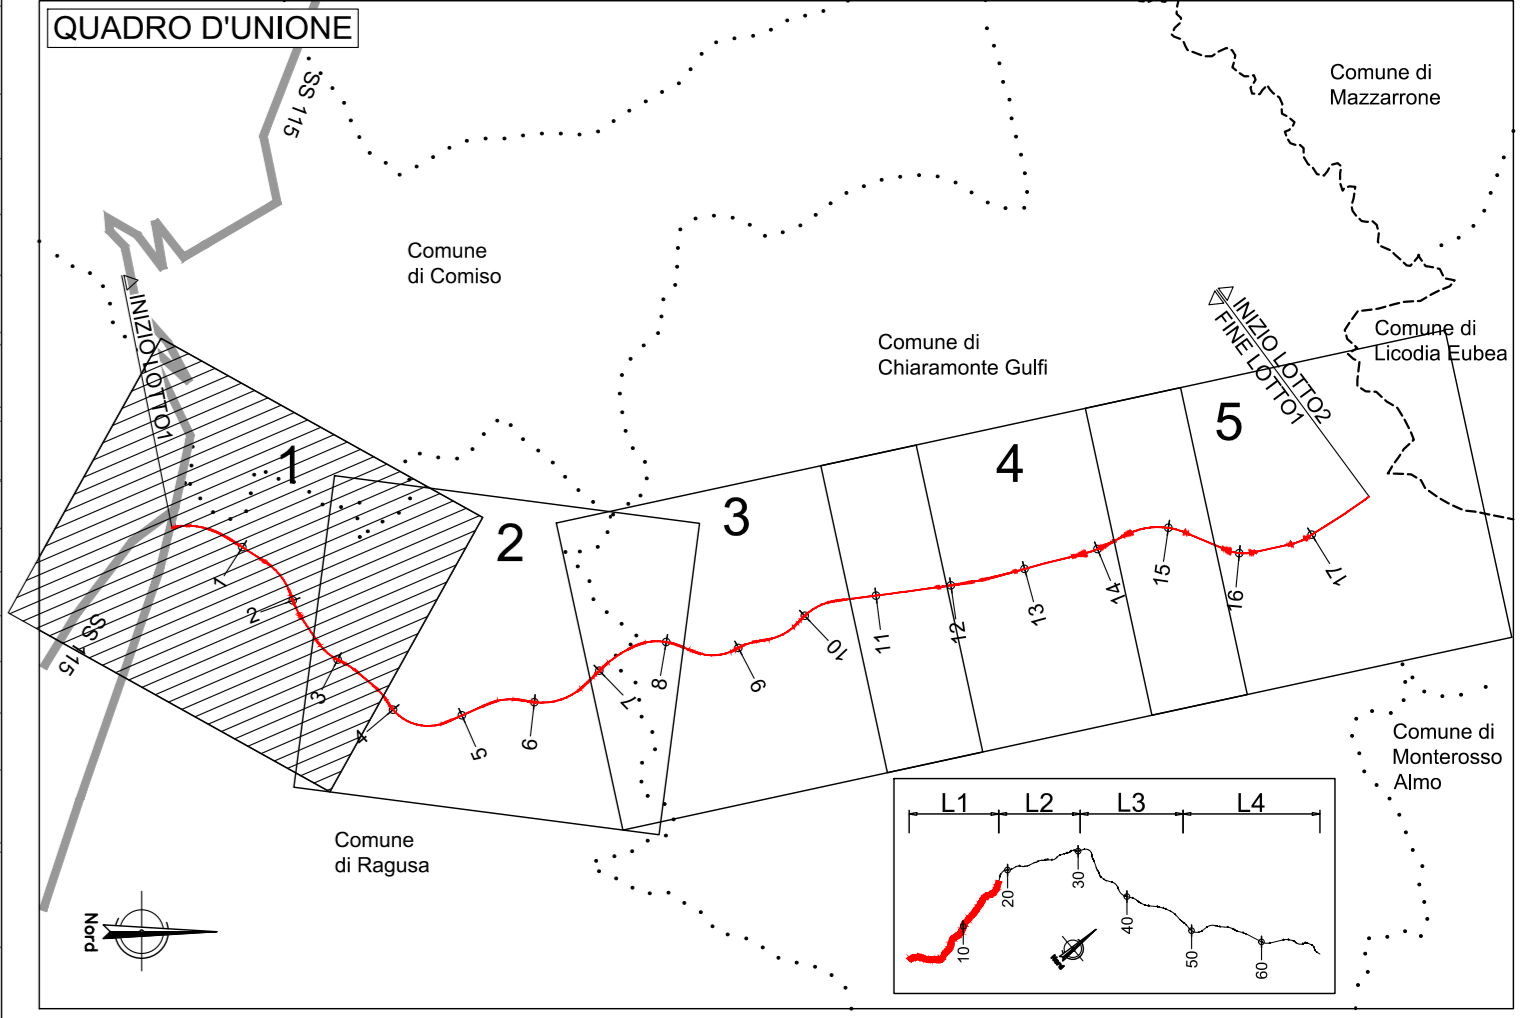

- AREA DI ESONDAZIONE TR=200 ANNI
- RETICOLO IDROGRAFICO



Direzione Progettazione e Realizzazione Lavori

ITINERARIO RAGUSA-CATANIA
 Collegamento viario compreso tra lo Svincolo della S.S. 514 "di Chiaramonte" con la S.S. 115 e lo Svincolo della S.S. 194 "Ragusana"
 LOTTO 1 - Dallo svincolo n. 1 sulla S.S. 115 (compreso) allo svincolo n. 3 sulla S.P. 5 (escluso)

PROGETTO ESECUTIVO cod. PA895

PROGETTAZIONE: ATI SINTAGMA - GP INGEGNERIA - COOPROGETTI - GDG - ICARIA - OMNISERVICE

<p>PROGETTISTA RESPONSABILE DELL'INTEGRAZIONE DELLE PRESTAZIONI SPECIALISTICHE: Dott. Ing. Nando Gravetti Ordine degli Ingegneri della Prov. di Perugia n° 4351</p> <p>IL GEOLOGO: Dott. Geol. Marco Leonardi Ordine dei Geologi della Regione Lazio n° 1541</p> <p>IL COORDINATORE PER LA SICUREZZA IN FASE DI PROGETTAZIONE: Dott. Ing. Ambrogio Signorilli Ordine degli Ingegneri della Provincia di Roma n° 43511</p> <p>VOTO IL RESPONSABILE DEL PROCEDIMENTO: Dott. Ing. Luigi Mago</p>	<p>IL GRUPPO DI PROGETTAZIONE:</p> <p>MANDATARIA:  Dott. Ing. M. Giamberini Dott. Ing. F. Zappalà Dott. Ing. M. Scuffari Dott. Ing. L. Maffei</p> <p>MANDANTE:  Dott. Ing. G. Quilicini Dott. Ing. G. Caporaso Dott. Ing. E. Marone Dott. Ing. A. Basso Dott. Arch. E. A. E. Comi Dott. Ing. M. Pappalardo Dott. Ing. G. Pappalardo Dott. Ing. G. Pappalardo</p> <p>ICARIA Dott. Ing. V. Marone Dott. Ing. G. Pappalardo Dott. Ing. P. Maffei</p> <p>IL RESPONSABILE DI PROGETTO:  Dott. Ing. Nando Gravetti</p>
--	---

IDROLOGIA E IDRAULICA
 Planimetria delle aree di esondazione ante operam - Tav. 1/5

CODICE PROGETTO	NOME FILE	REVISIONE	SCALA:
PROGETTO: L0408Z	UN. PROJ. N. PROJ. E 2101		
ELAB. T01I0001DRPP24		A	1:5000
D			
C			
B			
A			
EMISSIONE	DATA	REDDATTO	VERIFICATO
REVISIONE	DESCRIZIONE	DATA	APPROVATO