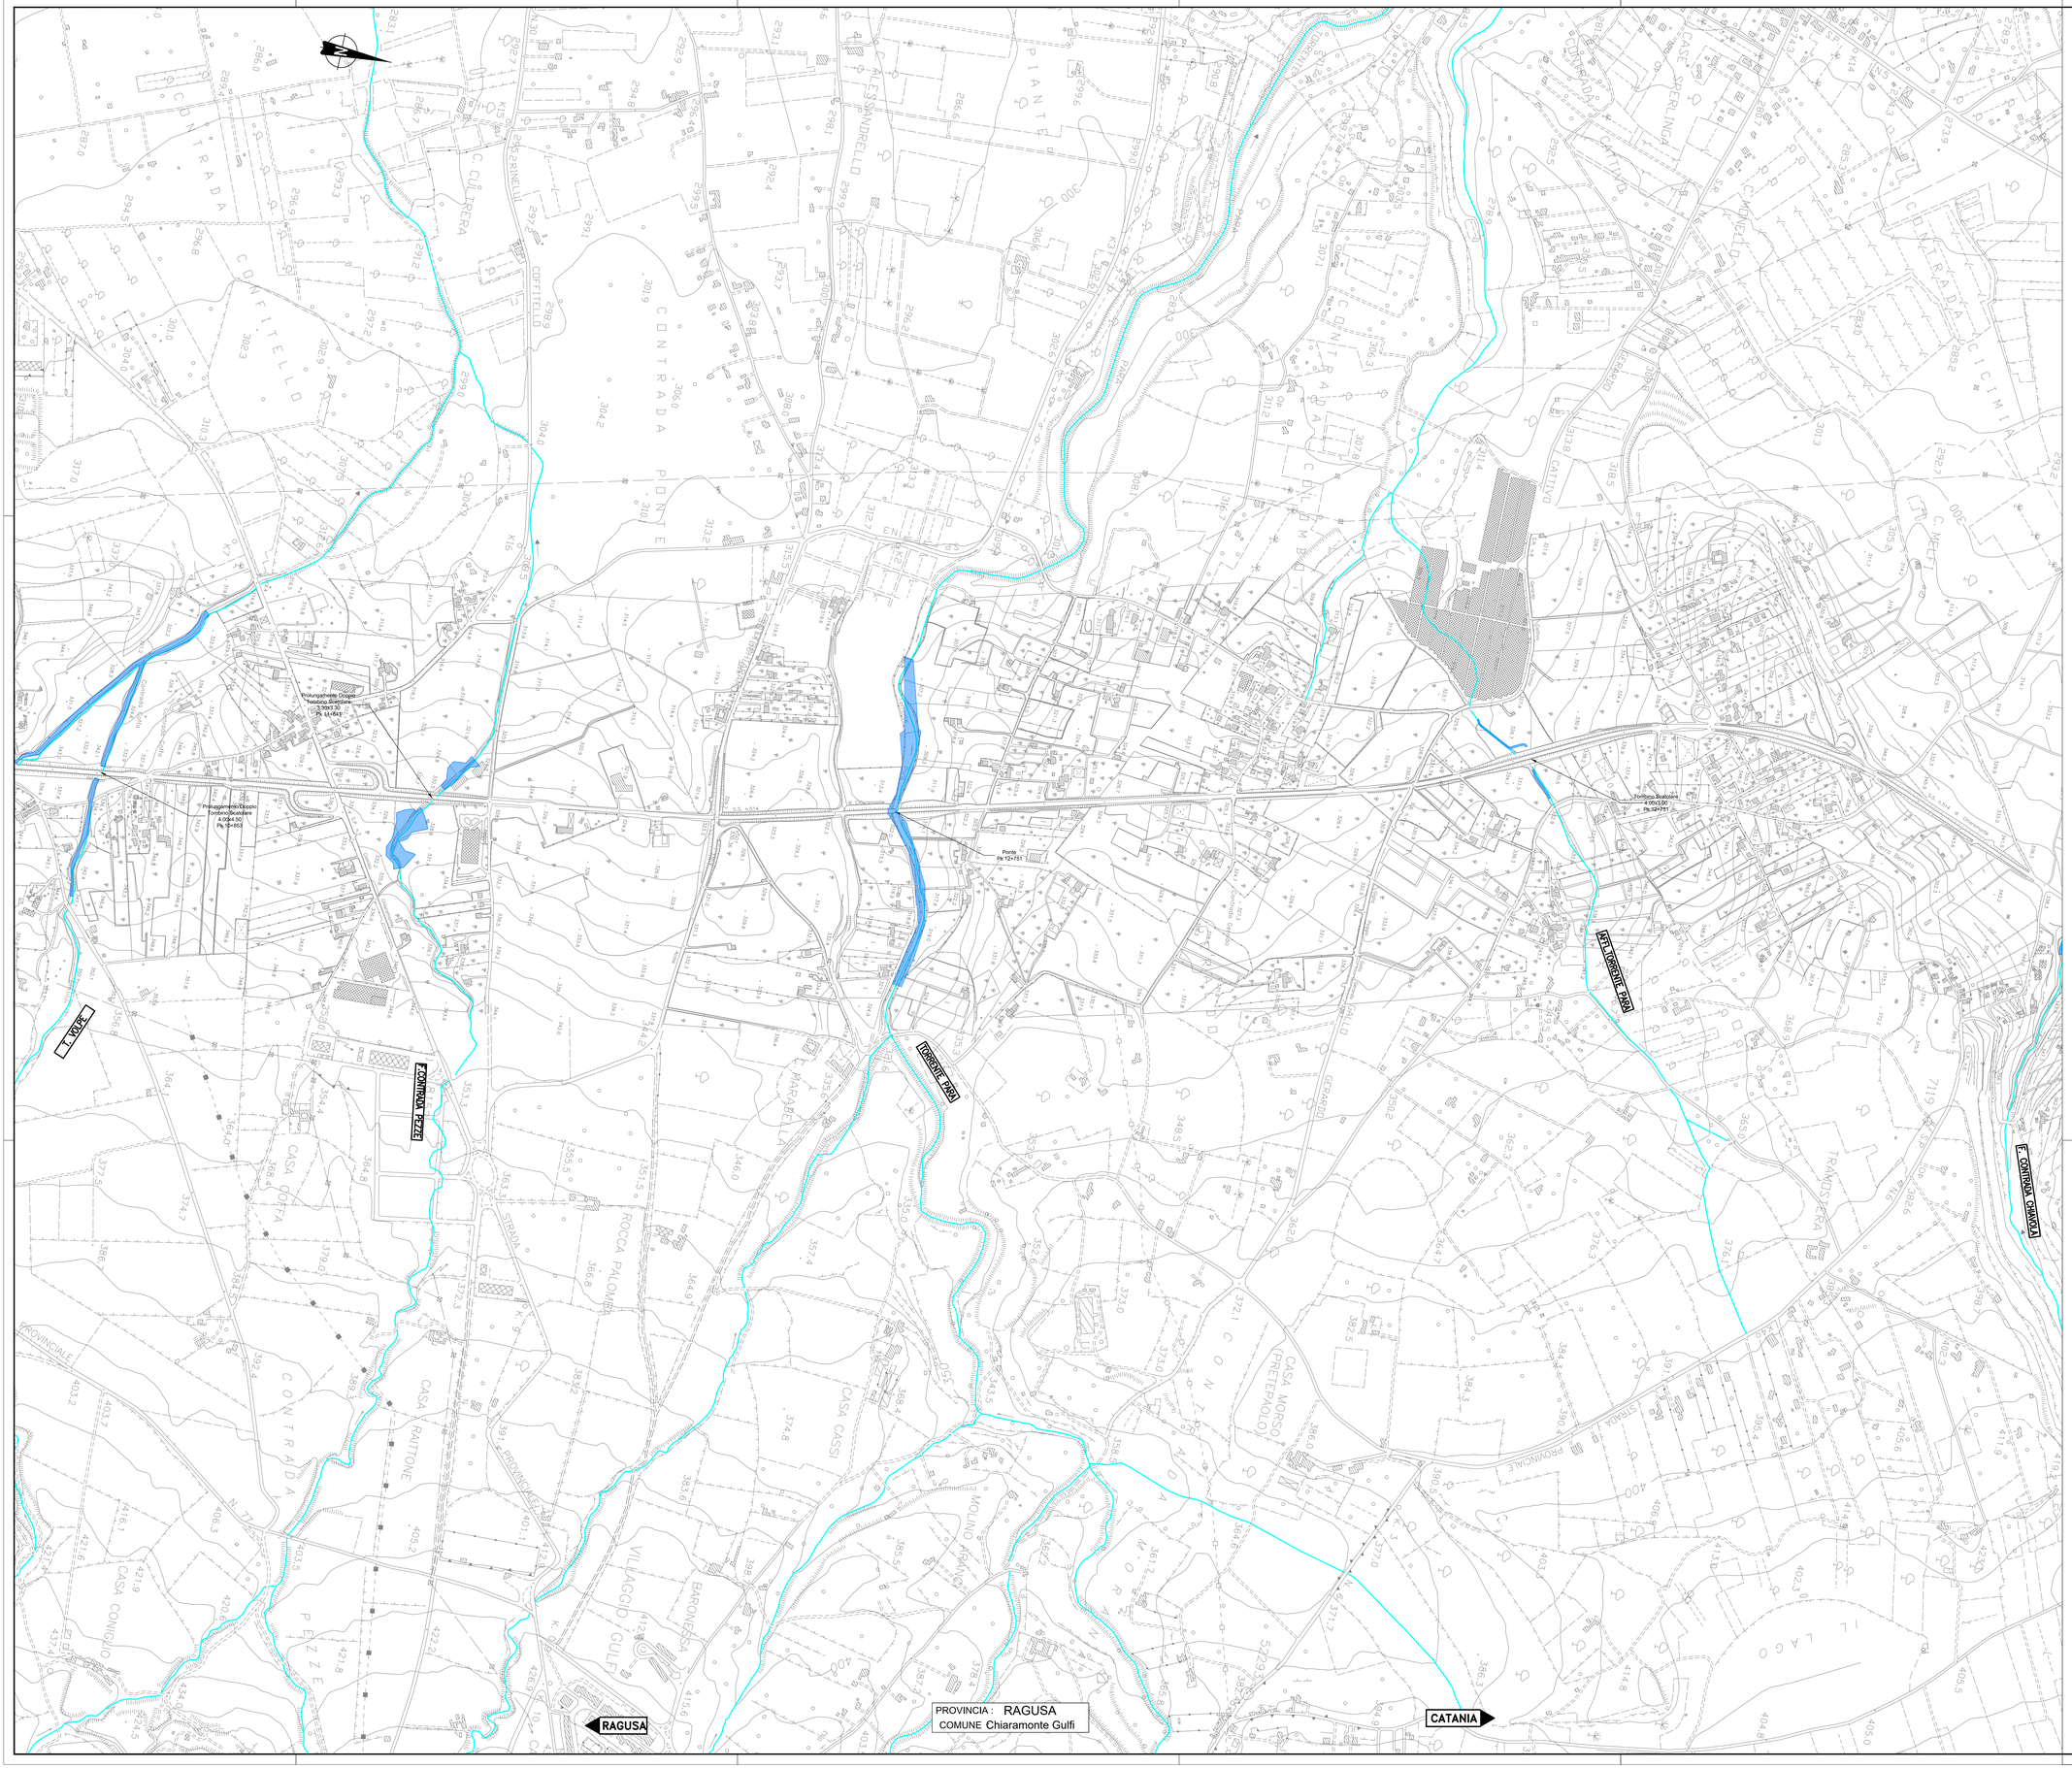

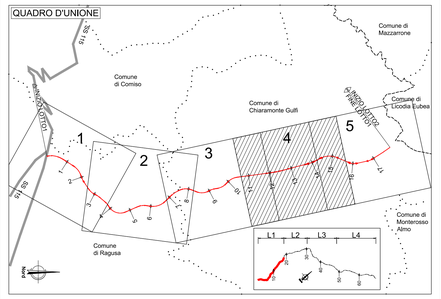

AREA DI ESONDAZIONE
TR=200 ANNI

RETICOLO IDROGRAFICO

anas
GRUPPO FS ITALIANE

Direzione Progettazione e Realizzazione Lavori

ITINERARIO RAGUSA-CATANIA

Collegamento viario compreso tra lo Svincolo della S.S. 514 "di Chiaramonte" con la S.S. 115 e lo Svincolo della S.S. 194 "Ragusana"

LOTTO 1 - Dallo svincolo n. 1 sulla S.S. 115 (compreso) allo svincolo n. 3 sulla S.P. 5 (escluso)

PROGETTO ESECUTIVO — COD. PA895

PROGETTAZIONE: ATI SINTAGMA - GP INGEGNERIA - COOPROGETTI -GDG - ICARIA - OMNISERVICE

PROGETTISTA RESPONSABILE DELL'INTEGRAZIONE DELLE PRESTAZIONI SPECIALISTICHE:
Dott. Ing. Nando Granieri
Ordine degli Ingegneri della Prov. di Perugia n° A351

INGEGNERI DELLA PROVINCIA DI PERUGIA
Sezione A
DOTTORE INGEGNERE
NANDO GRANIERI
SETTORE CIVILE E AMBIENTALE
SETTORE INDUSTRIALE
SETTORE DELL'INFORMAZIONE

IL GEOLOGO:
Dott. Geol. Marco Leonardi
Ordine dei Geologi della Regione Lazio n° 1541

IL COORDINATORE PER LA SICUREZZA IN FASE DI PROGETTAZIONE:
Dott. Ing. Ambrogio Signorelli
Ordine degli Ingegneri della Provincia di Roma n° A35111

VISTO IL RESPONSABILE DEL PROCEDIMENTO
Dott. Ing. Luigi Mupo

IL GRUPPO DI PROGETTAZIONE:

MANDATARIA:
Sintagma
Dott. Ing. N.Granieri, Dott. Ing. F.Durastanti, Dott. Ing. V.Truffini, Dott. Arch. A.Bracchini, Dott. Ing. L.Nani
Dott. Ing. M.Abram, Dott. Ing. F.Pambianco, Dott. Ing. M.Brigaldi Botta, Dott. Ing. L.Gagliardini, Dott. Geol. G.Cerquiglini

MANDANTI:
GP Ingegneria
Dott. Ing. G.Guiducci, Dott. Ing. A.Signorelli, Dott. Ing. E.Moscatelli, Dott. Ing. A.Bella
Dott. Ing. G.Lucibello, Dott. Arch. G.Guastella, Dott. Geol. M.Leonardi, Dott. Ing. G.Parente
Dott. Arch. E.A.E.Crimi, Dott. Ing. M.Pirelli, Dott. Arch. P.Ghirelli, Dott. Ing. D.Pelle
Dott. Ing. L.Ragnacci, Dott. Arch. A.Strati, Archeol. M.G.Liseno
Dott. Ing. G.Carlaccini, Dott. Ing. S.Sacconi, Dott. Ing. C.Consorti
Dott. Ing. F.Alce, Dott. Ing. A.Salvemini
Dott. Ing. V.Rotaciani, Dott. Ing. G.Pulli, Dott. Ing. F.Macchioni
Dott. Ing. G.Venini Supplizi, Dott. Ing. V.Plutino, Geom. C.Sugaroni
Dott. Ing. P.Agnello

IL RESPONSABILE DI PROGETTO:
Dott. Ing. GIORGIO GUIDUCCI
ORDINE INGEGNERI
ROMA
A 14035

IDROLOGIA E IDRAULICA

Planimetria delle aree di esondazione ante operam - Tav. 4/5

CODICE PROGETTO					NOME FILE		REVISIONE	SCALA:
PROGETTO	LIV. PROG.	N. PROG.			T01IDOOIDRPP27A			
LO408Z	E	2101			CODICE ELAB. T01 ID00 IDR PP27		A	1:5000
D								
C								
B								
A	EMISSIONE				GIUGNO 2021	A. Signorelli	G. Guiducci	N. Granieri
REV.	DESCRIZIONE				DATA	REDATTO	VERIFICATO	APPROVATO