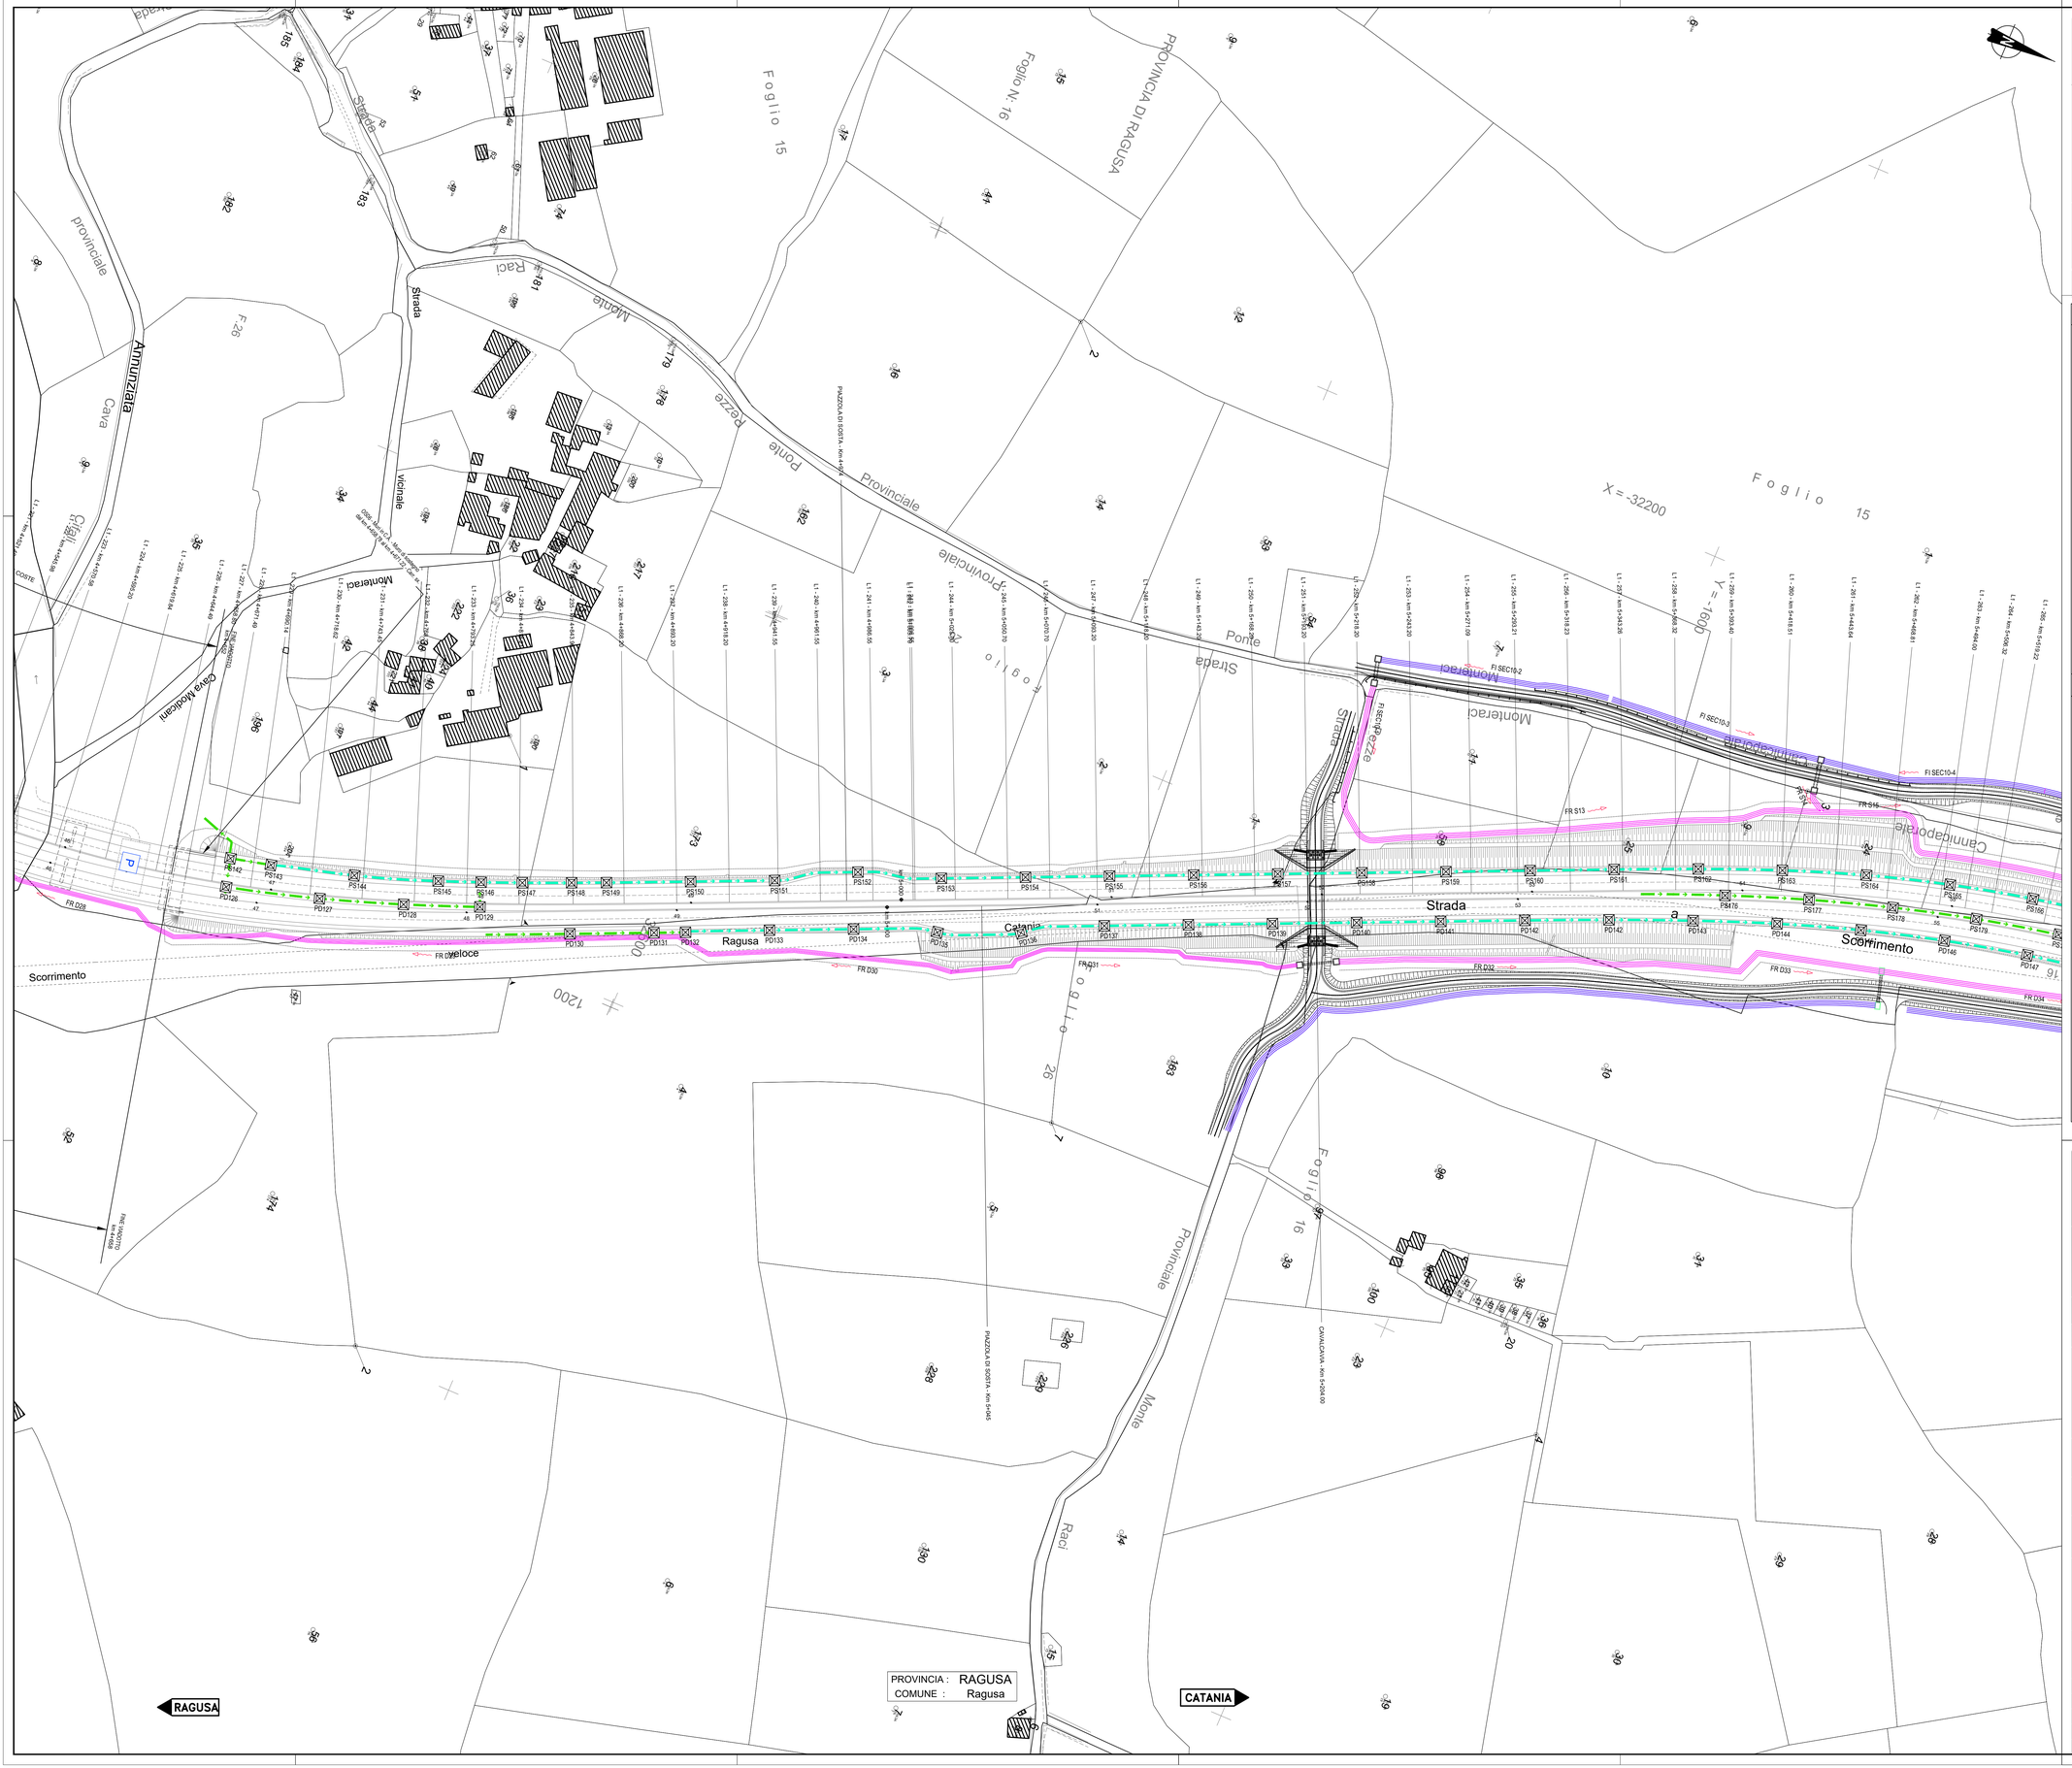

QUADRO D'UNIONE

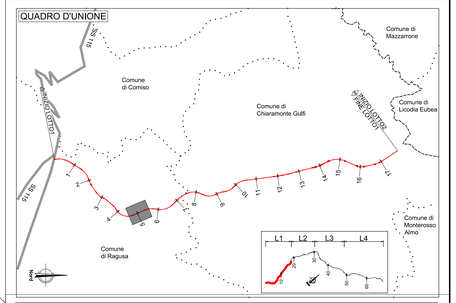

LEGENDA SISTEMA DI DRENAGGIO PLANIMETRIE IDRAULICHE

DIREZIONE DEFLUSSI IDRAULICI

- COLMO
- DIREZIONE DEFLUSSO FOSSI DI GUARDIA
- DIREZIONE DEFLUSSO ACQUE DI PIATTAFORMA
- RECAPITI

CANALIZZAZIONI E CONVOGLIAMENTO IDRAULICO ALL'APERTO

- CUNETTA TRIANGOLARE CON / SENZA COLLETTORE
- CANALETTA RETTANGOLARE / PASSO DI SCARICO EMBRICI
- C-RETT 0.1 — CANALETTA RETTANGOLARE (TESTA / PIEDE OPERE)
- FR Dxx/SXX — FOSSO RIVESTITO DESTRA/SINISTRA ASSE PRINCIAPALE NUMERO xx
- FR SECxx — FOSSO RIVESTITO STRADA SECONDARIA NUMERO xx
- FR SVxx — FOSSO RIVESTITO SVINCOLO NUMERO xx
- FI SECxx — FOSSO INERBITO STRADA SECONDARIA NUMERO xx
- CANALETTA RETTANGOLARE CON COLLETTORE PASSO CADITOIE / EMBRICI
- CANALETTA AD EMBRICI
- 1/2 TUBO
- PD / PS xx — -P- POZZETTO DX-SX IN -CAV- CON GRIGLIA IN CORRISPONDENZA OPERE D'ARTE
- PD / PS xx — -P- POZZETTO DX-SX IN -CAV- CON GRIGLIA
- CV CADITOIA PER VIADOTTI / PASSO SCARICO CON COLLETTORE
- SCARICO VIADOTTI (PLUVIALE PILA / SPALLA)

MANUFATTI ALLO SCARICO

- P — PRESIDIO IDRAULICO

NOTE:
- Per le tipologie e i dettagli vedere tavole particolari costruttivi

CONTIBUTI ALLA RETE IDROGRAFICA ESISTENTE

Lotto	N° del punto di scarico	Corpo ricevente Recettore	Progressiva [km] [km]	Tipo di scarico	Portata imbocco opera m3/s	Portata sbocco opera m3/s	Portata di Scarico di Recettore Reale m3/s
5	1			-			
5	2			A	0,06	0,06	0,06
5	3			A		0,07	0,07
5	4		0+000	A	0,74	0,57	0,57
5	5			A			0,40
5	6		0+052.1	A	10,38		
5	7		0+052.1	A		10,51	10,51
5	8		0+052.1	A		0,66	0,66
5	9		0+079.61	A	4,69		
5	10		0+079.61	A		10,90	10,90
5	11		0+092	A		0,87	1,87
5	12		0+222	A		1,84	1,84
5	13		0+282	A		0,74	0,74
5	14		0+290	A	0,78		
5	15		0+358	A		0,11	0,11
5	16	Passo Sorgivo via "Scorrimento"	0+530	A	38,87		
5	17	Passo Sorgivo via "Scorrimento"	0+530	A		38,87	38,87
5	18		0+552	A		2,20	2,20
5	19		0+786.04	A	3,94		
5	20		0+786.04	A		3,99	3,99
5	21	Cava San Marco	0+817.48	A	47,13		
5	22	Cava San Marco	0+817.48	A		47,60	47,60
5	23		0+859.82	A	0,13		
5	24		0+859.82	A		0,17	0,17
5	25		0+907.15	A	4,66		
5	26		0+907.15	A		4,66	4,66
5	27		0+954.78	A		1,76	1,76
5	28		0+954.78	A		1,20	1,20
5	29		1+779.15	A	0,76		
5	30		1+779.15	A		0,19	0,19
5	31		1+786.15	A	1,97		
5	32		1+786.15	A		1,99	1,99
5	33		1+844.98	A	1,98		
5	34		1+844.98	A		1,45	1,45
5	35		2+000	A		0,85	0,85
5	40		1+940	A		0,71	0,71
5	41	Passo Sorgivo via Cavarretta	0+451.23	A	37,60		
5	42	Passo Sorgivo via Cavarretta	0+451.23	A		5,43	
5	43	Passo Sorgivo via Cavarretta	1+750	A		0,06	43,06
5	44	Passo Scorrevole Coffa	0+451.62	A	34,41		
5	45	Passo Scorrevole Coffa	0+451.62	A		34,40	34,40
5	46	Passo Scorrevole Coffa	0+451.62	A	6,41	5,41	5,41
5	47	Passo Scorrevole Privati	0+449.68	A	47,76		
5	48	Passo Scorrevole Privati	0+449.68	A		0,06	48,82
5	49		0+449.68	A		1,15	1,15
5	50	Torrente Pera	1+750	A	109,53		
5	51	Torrente Pera	1+750	A		178,62	178,62
5	52	Muretto Scorrevole Pera	1+1+219.29	A	6,09		
5	53	Muretto Scorrevole Pera	1+1+219.29	A		6,69	6,69
5	54	Fosso Comodo Chiusa	1+753	A	27,06		
5	55	Fosso Comodo Chiusa	1+753	A		28,38	28,38
5	56	Torrente Sugro in	0+453.42	A	86,20		
5	57	Torrente Sugro in	0+453.42	A		47,62	47,62
5	58	Torrente Spatrge	0+454.18	A	36,58		
5	59	Torrente Spatrge	0+454.18	A		36,58	36,58
5	60		1+468	A	11,21		
5	61		1+1+57.54	A		14,15	14,15

Anas — GRUPPO FS ITALIANE
Direzione Progettazione e Realizzazione Lavori

ITINERARIO RAGUSA-CATANIA

Collegamento viario compreso tra lo Svincolo della S.S. 514 "di Chiaramonte" con la S.S. 115 e lo Svincolo della S.S. 194 "Ragusana"

LOTTO 1 - Dallo svincolo n. 1 sulla S.S. 115 (compreso) allo svincolo n. 3 sulla S.P. 5 (escluso)

PROGETTO ESECUTIVO

COD. PA895

PROGETTAZIONE: ATI SINTAGMA - GP INGEGNERIA - COOPROGETTI -GDG - ICARIA - OMNISERVICE

PROGETTISTA RESPONSABILE DELL'INTEGRAZIONE DELLE PRESTAZIONI SPECIALISTICHE:
Dott. Ing. Nando Granieri
Ordine degli Ingegneri della Prov. di Perugia n° A351

IL GEOLOGO:
Dott. Geol. Marco Leonardi
Ordine dei Geologi della Regione Lazio n° 1541

IL COORDINATORE PER LA SICUREZZA IN FASE DI PROGETTAZIONE:
Dott. Ing. Ambrogio Signorelli
Ordine degli Ingegneri della Provincia di Roma n° A35111

VISTO IL RESPONSABILE DEL PROCEDIMENTO
Dott. Ing. Luigi Mupo

IL GRUPPO DI PROGETTAZIONE:

MANDATARIA: Sintagma
Dott. Ing. N.Granieri — Dott. Ing. M.Abram
Dott. Ing. F.Durastanti — Dott. Ing. F.Pambianco
Dott. Ing. A.Lilli — Dott. Ing. Alessandro Rota
Dott. Arch. A.Brocchini — Dott. Ing. L.Gagliardini
Dott. Ing. L.Nani — Dott. Geol. G.Cerquiglini

MANDANTI:
GPI INGEGNERIA — Dott. Ing. G.Giulitucci; Dott. Ing. A.Signorelli; Dott. Ing. E.Malcontenti; Dott. Ing. M.Pantilli; Dott. Arch. E.A.E.Cirmi; Dott. Ing. M.Pantilli; Dott. Arch. P.Dinnelli; Dott. Ing. D.Pelle; Dott. Ing. L.Ragnacci; Dott. Arch. A.Stilati; Archieri M.Di Liseno
COOPROGETTI — Dott. Ing. D.Carlaccini; Dott. Ing. S.Bacconi; Dott. Ing. U.Giovanni; Dott. Ing. F.Aloe; Dott. Ing. A.Salvemini
GEOLOGIA E GEOTECNICA — Dott. Ing. V.Rotolicari; Dott. Ing. M.Cocco; Dott. Ing. F.Macchioni; Geom. G.Vanni; Geom. C.Sugaroni
ICARIA — Dott. Ing. P.Agnello
OMNISERVICE

IL RESPONSABILE DI PROGETTO:
DOTT. ING. GIULITUCCI GIUSEPPE — ORDINE INGEGNERI PROVINCIA DI PERUGIA — N. 1714035

IDROLOGIA E IDRAULICA

Scarichi su fossi demaniali - inquadramento catastale - Tav. 7/23

CODICE PROGETTO				NOME FILE	REVISIONE	SCALA:
PROGETTO	LIV. PROG.	N. PROG.		T01D00D89P4GA		
LO408Z	E	2101	CODICE ELAB.	T01IDD00IDRPP40	A	1:1.000

REV.	DESCRIZIONE	DATA	REDATTO	VERIFICATO	APPROVATO
D					
C					
B					
A	EMISSIONE	GIUGNO 2021	A. Signorelli	G. Giulitucci	N. Granieri