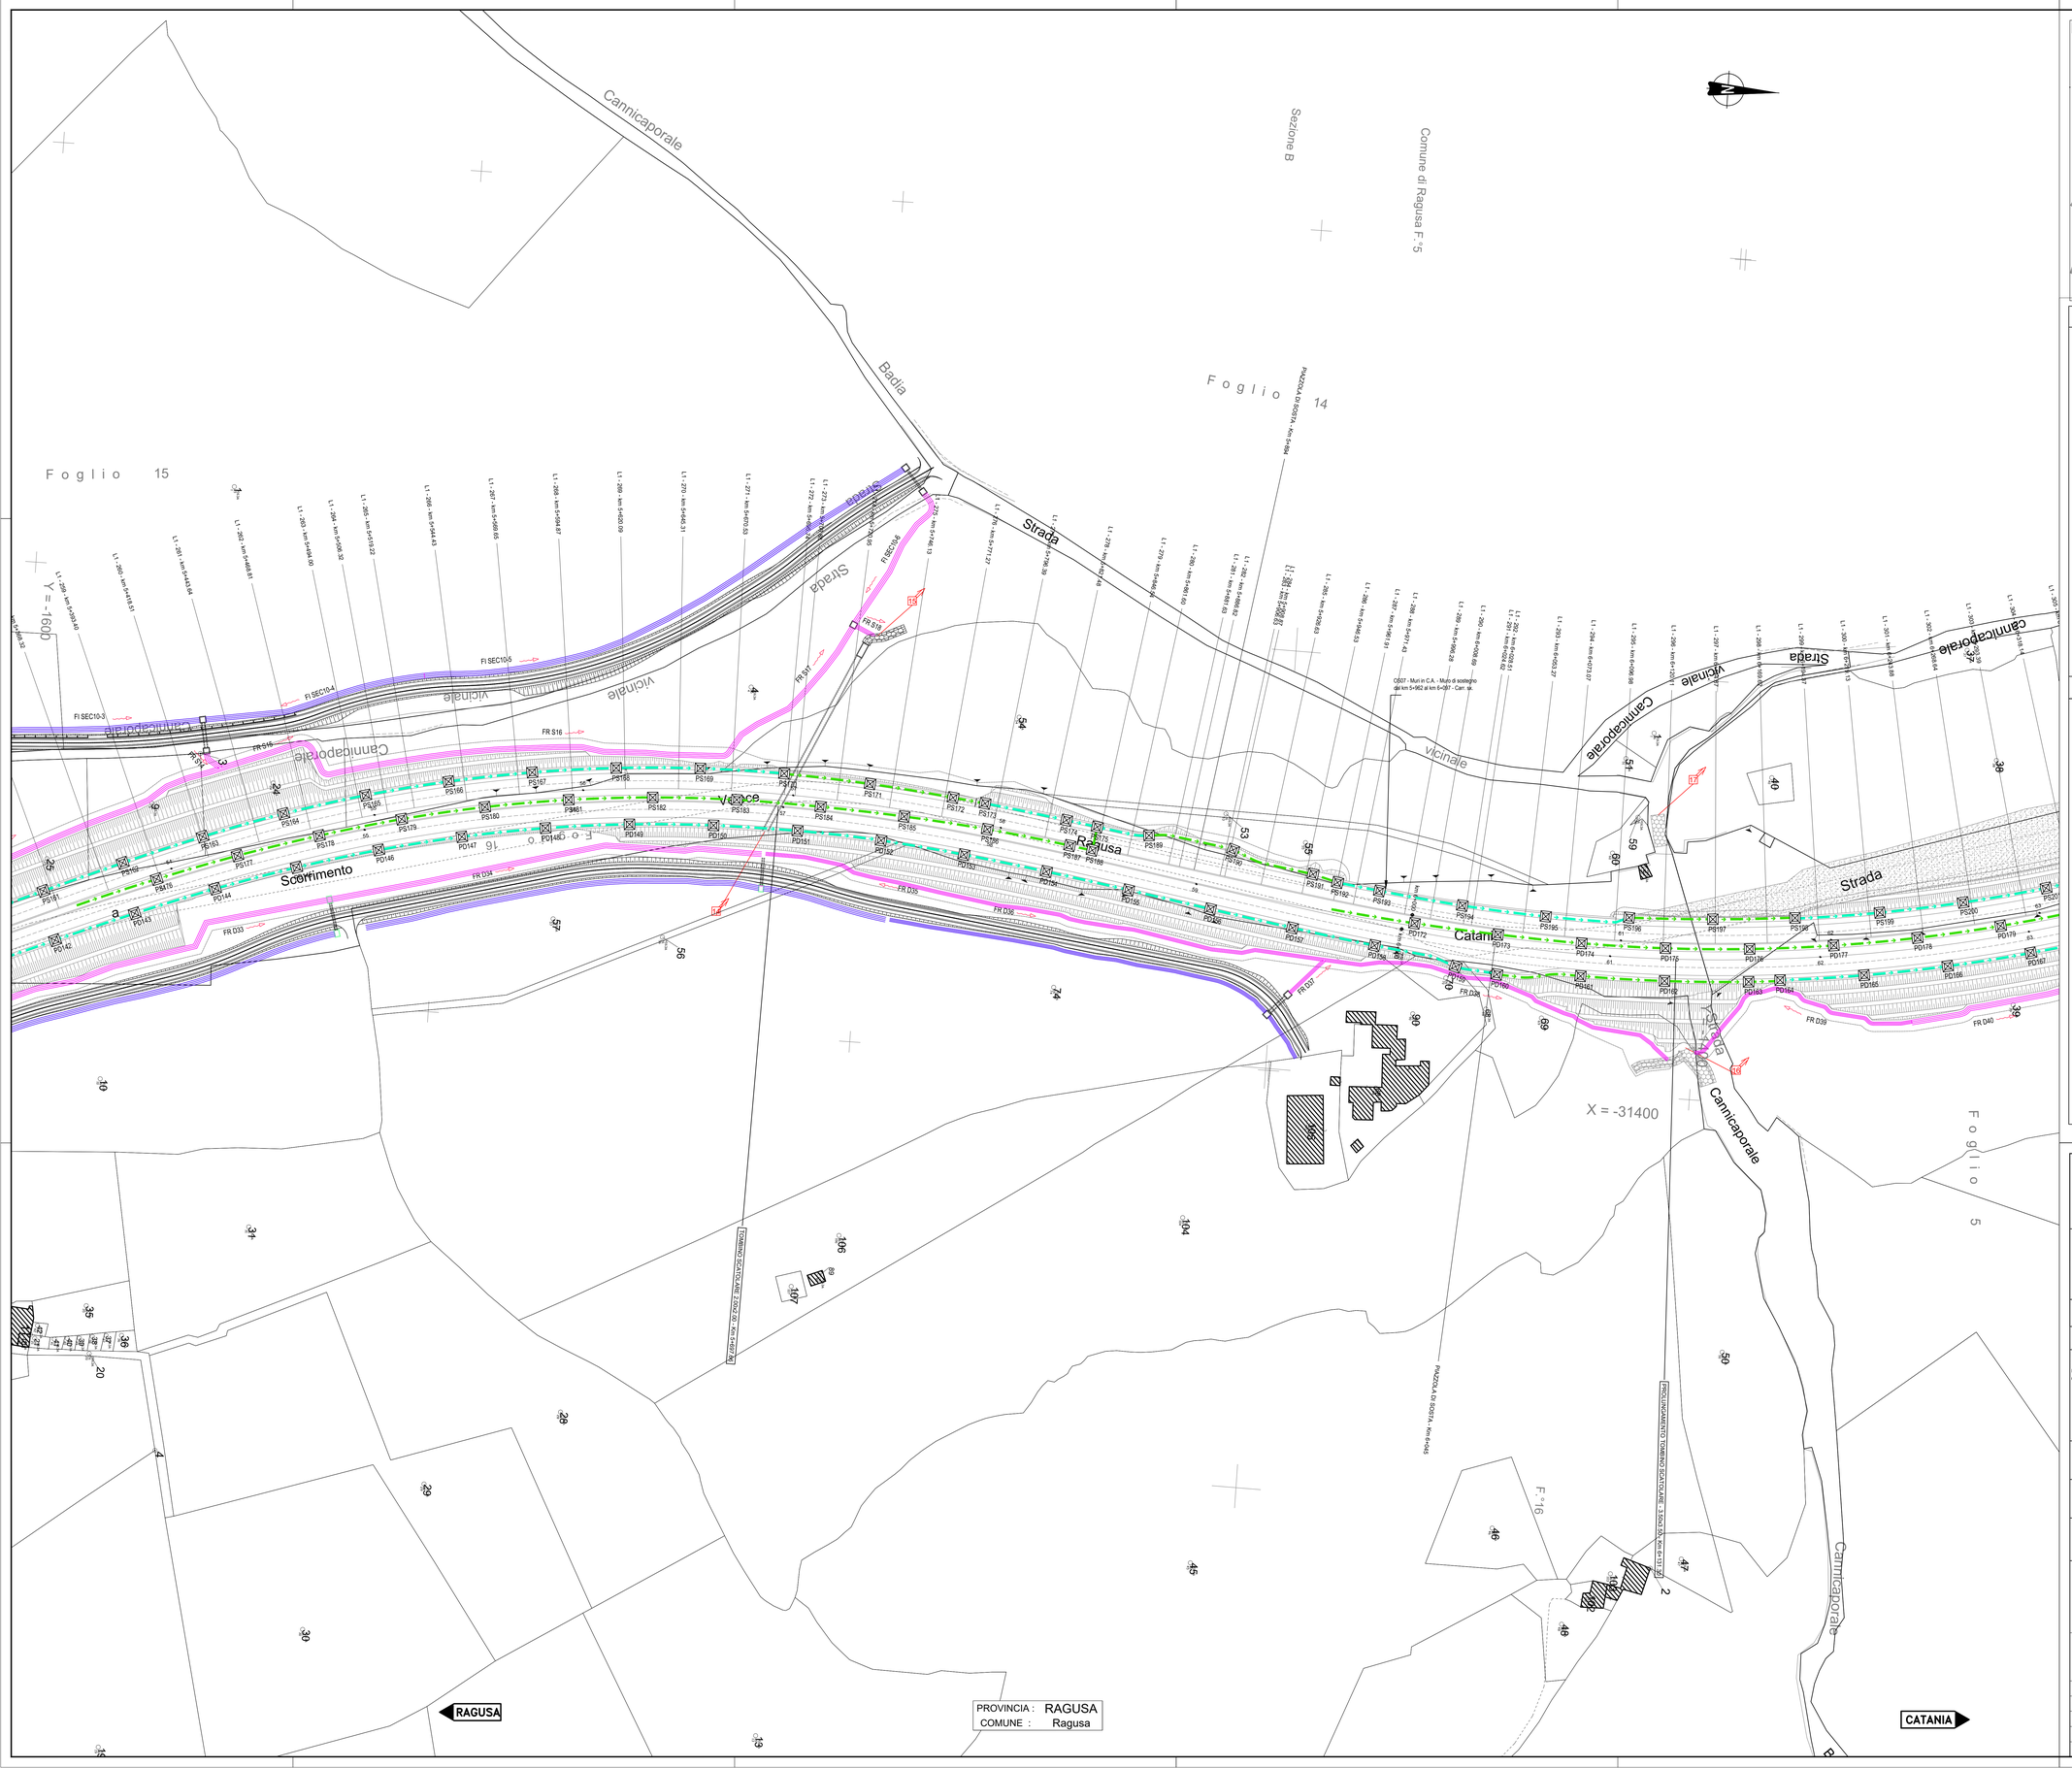

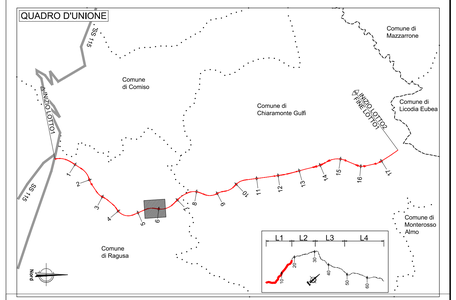

LEGENDA SISTEMA DI DRENAGGIO PLANIMETRIE IDRAULICHE

DIREZIONE DEFLUSSI IDRAULICI

- COLMO
- DIREZIONE DEFLUSSO FOSSI DI GUARDIA
- DIREZIONE DEFLUSSO ACQUE DI PIATTAFORMA
- RECAPITI

CANALIZZAZIONI E CONVOGLIAMENTO IDRAULICO ALL'APERTO

- CUNETTA TRIANGOLARE CON / SENZA COLLETTORE
- CANALETTA RETTANGOLARE / PASSO DI SCARICO EMBRICI
- CRETTO 0.1 — CANALETTA RETTANGOLARE (TESTA / PIEDE OPERE)
- FR Dxx/SXX — FOSSO RIVESTITO DESTRA/SINISTRA ASSE PRINCIAPALE NUMERO xx
- FR SECxx — FOSSO RIVESTITO STRADA SECONDARIA NUMERO xx
- FR SVxx — FOSSO RIVESTITO SVINCOLO NUMERO xx
- FI SECxx — FOSSO INERBITO STRADA SECONDARIA NUMERO xx
- CANALETTA RETTANGOLARE CON COLLETTORE PASSO CADITOIE / EMBRICI
- CANALETTA AD EMBRICI
- 1/2 TUBO
- PD / PS xx — -P- POZZETTO DX-SX IN -CAV- CON GRIGLIA IN CORRISPONDENZA OPERE D'ARTE
- PD / PS xx — -P- POZZETTO DX-SX IN -CAV- CON GRIGLIA
- CV CADITOIA PER VIADOTTI / PASSO SCARICO CON COLLETTORE
- SCARICO VIADOTTI (PLUVIALE PILA / SPALLA)

MANUFATTI ALLO SCARICO

- P — PRESIDIO IDRAULICO

NOTE:
- Per le tipologie e i dettagli vedere tavole particolari costruttivi

CONTIBUTI ALLA RETE IDROGRAFICA ESISTENTE

Lotto	N° del punto di scarico	Corpo ricevente Recettore	Progressiva Sinistra (km)	Tipo di scarico	Portata imbocco opera mc/s	Portata dosso opera mc/s	Portata di Scarico di Recettore Ricalc mc/s
1	1	...	...	A	...	...	10,61
1	2	...	...	A	5,98	6,06	6,06
1	4	...	...	A	...	9,72	9,72
1	6	...	2+300	A	9,74	9,97	9,97
1	6	...	...	A	...	...	5,90
1	6	...	2+912,5	A	15,36	...	...
1	7	...	2+912,5	A	...	36,53	36,53
1	8	...	3+982	A	...	5,66	5,66
1	9	...	4+279,61	A	8,99	...	...
1	10	...	4+279,61	A	...	33,90	33,90
1	11	...	4+398	A	...	5,07	5,07
1	12	...	4+533	A	...	1,68	1,68
1	13	...	4+385	A	...	2,74	2,74
1	14	...	5+730	A	5,79	...	...
1	15	...	5+730	A	...	9,53	5,53
1	16	Fosso Sangarino	6+530	A	36,67	...	...
1	16	Fosso Sangarino Scarico sx	6+530	A	...	...	...
1	17	Fosso Sangarino Scarico sx	6+530	A	...	36,67	36,67
1	18	...	6+620	A	...	2,20	2,20
1	19	...	6+685,01	A	6,94	...	...
1	20	...	6+685,01	A	...	6,91	6,91
1	21	...	6+770	A	...	3,01	3,01
1	22	...	6+850	A	...	...	2,01
1	23	...	6+788,64	A	3,94	...	...
1	24	...	6+788,64	A	...	3,99	3,99
1	25	Cava San Marco	7+727,38	A	47,53	...	...
1	25	Cava San Marco	7+727,38	A	...	47,60	47,60
1	27	...	7+819,88	A	5,53	...	...
1	28	...	7+819,88	A	...	8,57	5,17
1	29	...	7+837,11	A	9,88	...	...
1	30	...	7+837,11	A	...	9,86	9,86
1	31	...	8+283,26	A	...	5,39	5,39
1	32	...	...	A	3,39	...	...
1	33	...	8+779,15	A	3,76	...	...
1	34	...	8+779,15	A	...	9,19	9,19
1	35	...	9+388,01	A	1,37	...	...
1	36	...	9+388,01	A	...	1,39	1,39
1	37	...	9+434,78	A	1,08	...	...
1	38	...	9+434,78	A	...	1,45	1,45
1	39	...	9+485	A	...	0,86	0,86
1	40	...	10+00	A	...	9,70	5,70
1	41	Fosso Contrada Cavaceli a	10+431,23	A	37,60	...	...
1	42	Fosso Contrada Cavaceli a	10+431,23	A	...	5,43	...
1	43	Fosso Contrada Cavaceli a	10+730	A	...	0,06	43,98
1	44	Fosso Contrada Coffa	10+853,62	A	54,41	...	...
1	45	Fosso Contrada Coffa	10+853,62	A	...	16,43	16,40
1	46	Fosso Contrada Coffa	10+853,62	A	...	5,41	5,41
1	47	Fosso Contrada Pozzo	11+449,68	A	45,76	...	...
1	48	Fosso Contrada Pozzo	11+449,68	A	...	6,56	46,42
1	49	...	...	A	...	7,11	7,11
1	50	Torrente Pera	13+710	A	169,53	...	...
1	51	Torrente Pera	13+710	A	...	170,51	170,52
1	52	Fosso Contrada Pera	14+279,29	A	6,09	...	...
1	53	Affluente Torrente Pera	14+279,29	A	...	6,60	6,60
1	54	Fosso Contrada Chiusetta	15+551	A	17,94	...	...
1	55	Fosso Contrada Chiusetta	15+715	A	...	26,38	25,38
1	56	Torrente Sugarello	16+122,42	A	46,20	...	...
1	57	Torrente Sugarello	16+122,42	A	...	47,52	47,52
1	58	Torrente Sugarello	16+464,16	A	34,58	...	...
1	59	Torrente Sugarello	16+464,16	A	...	36,58	36,58
1	60	...	17+085	A	13,23	...	...
1	63	...	17+167,59	A	...	14,20	14,36

anas
GRUPPO FS ITALIANE

Direzione Progettazione e Realizzazione Lavori

ITINERARIO RAGUSA-CATANIA

Collegamento viario compreso tra lo Svincolo della S.S. 514 "di Chiaramonte" con la S.S. 115 e lo Svincolo della S.S. 194 "Ragusana"

LOTTO 1 - Dallo svincolo n. 1 sulla S.S. 115 (compreso) allo svincolo n. 3 sulla S.P. 5 (escluso)

PROGETTO ESECUTIVO — COD. PA895

PROGETTAZIONE: ATI SINTAGMA - GP INGEGNERIA - COOPROGETTI -GDG - ICARIA - OMNISERVICE

PROGETTISTA RESPONSABILE DELL'INTEGRAZIONE DELLE PRESTAZIONI SPECIALISTICHE:
Dott. Ing. Nando Granieri
Ordine degli Ingegneri della Prov. di Perugia n° A351

IL GRUPPO DI PROGETTAZIONE:
MANDATARIA: Sintagma — Dott. Ing. N.Granieri, F.Pucciarelli, V.Truffini, L.Nani; Dott. Ing. M.Abram, F.Persiani, M.Briganti Botta, G.Cartaginese; Dott. Arch. A.Grutta; Dott. Geol. G.Cartaginese
MANDANTI: GPI INGEGNERIA — Dott. Ing. G.Guiducci, A.Signorelli, A.Bass, E.A.E.Crimi, M.Pantilli, P.Ghinelli, G.Pelle; Dott. Ing. G.Lucibello, G.Guastella, G.Tarantino, G.Panetta, I.Ragnucci, A.Silvati, M.G.Liseno
COOPROGETTI — Dott. Arch. D.Carlaccini, C.Cornaro; Dott. Ing. F.Aloe, A.Salvemini
GEOTECHNICAL DESIGN GROUP — Dott. Ing. V.Rotisciani, G.Puoti, F.Macchioni; Dott. Ing. G.Veniv Supplizi, V.Fiumo, C.Sugarioni
ICARIA società di ingegneria — Dott. Ing. P.Agnello
OMNISERVICE — Dott. Ing. G.Lucibello, G.Guastella, G.Tarantino, G.Panetta, I.Ragnucci, A.Silvati, M.G.Liseno

IL GEOLOGO:
Dott. Geol. Marco Leonardi
Ordine dei Geologi della Regione Lazio n° 1541

IL COORDINATORE PER LA SICUREZZA IN FASE DI PROGETTAZIONE:
Dott. Ing. Ambrogio Signorelli
Ordine degli Ingegneri della Provincia di Roma n° A35111

VISTO IL RESPONSABILE DEL PROCEDIMENTO
Dott. Ing. Luigi Mupo

IL RESPONSABILE DI PROGETTO:
DOTT. ING. NANDO GIULIO GRANIERI — ORDINE DEGLI INGEGNERI PROVINCIA DI PERUGIA — N. 1714035

IDROLOGIA E IDRAULICA

Scarichi su fossi demaniali - inquadramento catastale - Tav. 8/23

CODICE PROGETTO		NOME FILE	REVISIONE	SCALA:
PROGETTO: LO408Z	LIV. PROG.: E	N. PROG.: 2101	T01ID00IDRPP41A	CODICE ELAB.: T01ID00IDRPP41	A	1:1.000

REV.	DESCRIZIONE	DATA	REDATTO	VERIFICATO	APPROVATO
D					
C					
B					
A	EMISSIONE	GIUGNO 2021	A. Signorelli	G. Guiducci	N. Granieri