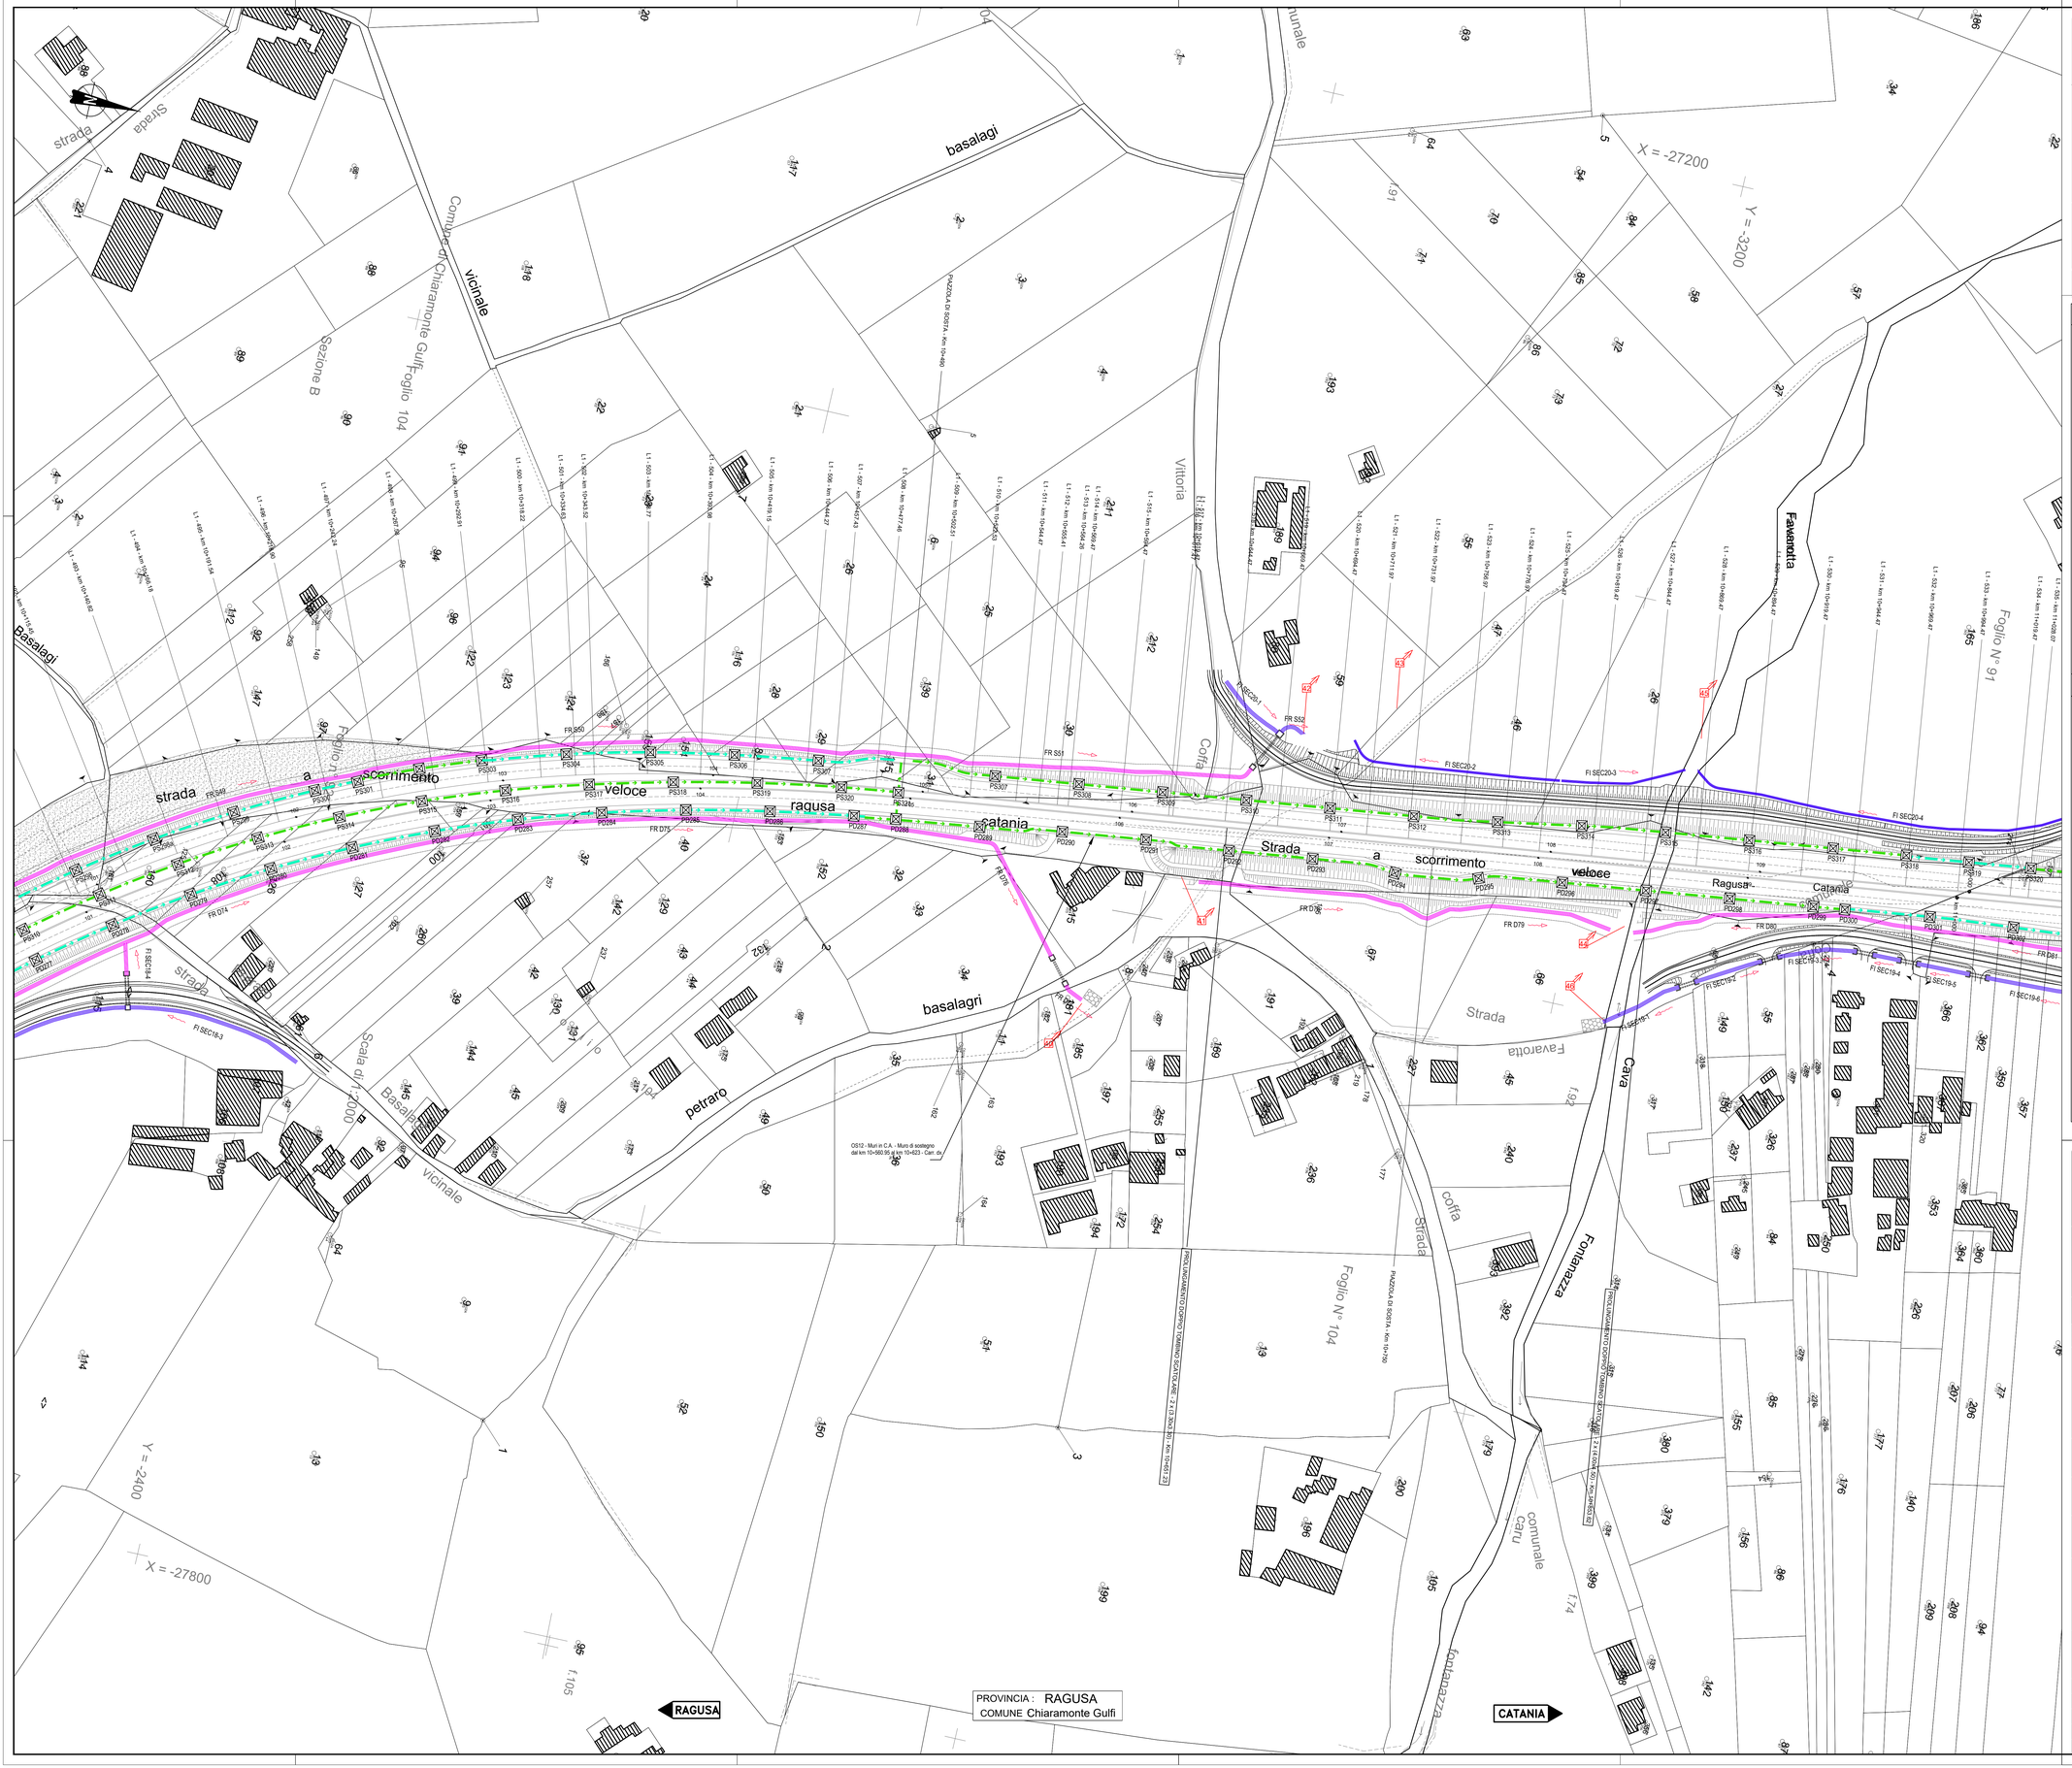

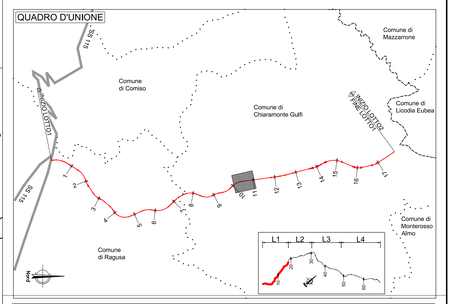

LEGENDA SISTEMA DI DRENAGGIO PLANIMETRIE IDRAULICHE

DIREZIONE DEFLUSSI IDRAULICI

- COLMO
- DIREZIONE DEFLUSSO FOSSI DI GUARDIA
- DIREZIONE DEFLUSSO ACQUE DI PIATTAFORMA
- RECAPITI

CANALIZZAZIONI E CONVOGLIAMENTO IDRAULICO ALL'APERTO

- CUNETTA TRIANGOLARE CON / SENZA COLLETTORE
- CANALETTA RETTANGOLARE / PASSO DI SCARICO EMBRICI
- C-RETT 0.1 — CANALETTA RETTANGOLARE (TESTA / PIEDE OPERE)
- FR Dxx/SXX — FOSSO RIVESTITO DESTRA/SINISTRA ASSE PRINCIAPALE NUMERO xx
- FR SECxx — FOSSO RIVESTITO STRADA SECONDARIA NUMERO xx
- FR SVxx — FOSSO RIVESTITO SVINCOLO NUMERO xx
- FI SECxx — FOSSO INERBITO STRADA SECONDARIA NUMERO xx
- CANALETTA RETTANGOLARE CON COLLETTORE PASSO CADITOIE / EMBRICI
- CANALETTA AD EMBRICI
- 1/2 TUBO
- PD / PS xx — -P- POZZETTO DX-SX IN -CAV- CON GRIGLIA IN CORRISPONDENZA OPERE D'ARTE
- PD / PS xx — -P- POZZETTO DX-SX IN -CAV- CON GRIGLIA
- CV CADITOIA PER VIADOTTI / PASSO SCARICO CON COLLETTORE
- SCARICO VIADOTTI (PLUVIALE PILA / SPALLA)

MANUFATTI ALLO SCARICO

- P — PRESIDIO IDRAULICO

NOTE:
- Per le tipologie e i dettagli vedere tavole particolari costruttivi

CONTIBUTI ALLA RETE IDROGRAFICA ESISTENTE

Lotto	N° del punto di scarico	Corpo ricevente Recettore	Progressiva [km] [km]	Tipo di scarico	Portata imbocco opera m3/s	Portata duoco opera m3/s	Portata di Scarico di Recettore Ricalc. m3/s
5	1		-	A			0.01
5	2		-	A	0.06	0.06	0.06
5	3		-	A		0.06	0.06
5	4		2+300	A	0.74	0.37	0.37
5	5		-	A			0.40
5	6		2+953.1	A	16.36		
5	7		2+953.1	A		16.55	16.55
5	8		3+292	A		0.66	0.66
5	9		3+375.91	A	4.99		
5	10		3+375.91	A		10.90	10.90
5	11		4+000	A		0.87	0.87
5	12		4+210	A		1.84	1.84
5	13		4+360	A		2.74	2.74
5	14		5+700	A	5.76		
5	15		5+700	A		5.11	5.11
5	16	Fosso Sorgo via "Scrivimpuzzi" Fosso Sorgo via "Scrivimpuzzi"	6+100	A	36.97		
5	17		6+100	A		36.97	36.97
5	18		6+420	A		2.20	2.20
5	19		6+540.19	A	4.54		
5	20		6+540.65	A		4.54	4.54
5	21		6+770	A		0.05	0.05
5	22		6+860	A		0.05	0.05
5	23		6+780.58	A	1.54		
5	24		6+780.58	A		1.99	1.99
5	25	Casa San Marco	7+117.40	A	47.13		
5	26	Casa San Marco	7+117.40	A		47.40	47.40
5	27		7+310.82	A	0.13		
5	28		7+370.82	A		0.17	0.17
5	29		7+627.71	A	4.88		
5	30		7+627.71	A		4.86	4.86
5	31		7+767.71	A		1.75	1.75
5	32		8+260	A		1.29	1.29
5	33		8+779.15	A	8.76		
5	34		8+779.15	A		9.19	9.19
5	35		8+779.15	A	1.37		
5	36		9+128.38	A		1.36	1.36
5	37		9+834.38	A	1.88		
5	38		9+834.38	A		1.45	1.45
5	39		9+899	A		0.95	0.95
5	40		10+400	A		0.75	0.75
5	41	Fosso Cantile sotto Cavarotta	10+651.23	A	37.60		
5	42	Fosso Cantile sotto Cavarotta	10+651.23	A		5.43	
5	43	Fosso Cantile sotto Cavarotta	10+710	A		0.06	43.06
5	44	Fosso Cantile sotto Cavarotta	10+851.62	A	54.41		
5	45	Fosso Cantile sotto Cavarotta	10+851.62	A		54.40	54.40
5	46	Fosso Cantile sotto Cavarotta	10+851.62	A		5.41	5.41
5	47	Fosso Cantile sotto Cavarotta	11+449.68	A	47.76		
5	48	Fosso Cantile sotto Cavarotta	11+449.68	A		0.26	48.02
5	49		11+600	A		3.25	3.25
5	50	Torrente Pera	12+760	A	109.53		
5	51	Torrente Pera	12+760	A		176.62	176.62
5	52	Masseria Pera	14+219.29	A	6.09		
5	53	Masseria Pera	14+219.29	A		6.83	6.83
5	54	Fosso Contrada Chiusa	15+710	A	27.06		
5	55	Fosso Contrada Chiusa	15+710	A		28.38	28.38
5	56	Torrente Sugano Gr.	31+151.62	A	85.20		
5	57	Torrente Sugano Gr.	31+151.62	A		47.62	47.62
5	58	Torrente Spaccaforno	31+662.38	A	36.58		
5	59	Torrente Spaccaforno	31+662.38	A		36.56	36.56
5	60		11+800	A	11.21		
5	61		11+811.56	A		14.15	14.15

GRUPPO FS ITALIANE

Direzione Progettazione e Realizzazione Lavori

ITINERARIO RAGUSA-CATANIA

Collegamento viario compreso tra lo Svincolo della S.S. 514 "di Chiaramonte" con la S.S. 115 e lo Svincolo della S.S. 194 "Ragusana"

LOTTO 1 - Dallo svincolo n. 1 sulla S.S. 115 (compreso) allo svincolo n. 3 sulla S.P. 5 (escluso)

PROGETTO ESECUTIVO

COD. PA895

PROGETTAZIONE: ATI SINTAGMA - GP INGEGNERIA - COOPROGETTI -GDG - ICARIA - OMNISERVICE

PROGETTISTA RESPONSABILE DELL'INTEGRAZIONE DELLE PRESTAZIONI SPECIALISTICHE:
Dott. Ing. Nando Granieri
Ordine degli Ingegneri della Prov. di Perugia n° A351

IL GEOLOGO:
Dott. Geol. Marco Leonardi
Ordine dei Geologi della Regione Lazio n° 1541

IL COORDINATORE PER LA SICUREZZA IN FASE DI PROGETTAZIONE:
Dott. Ing. Ambrogio Signorelli
Ordine degli Ingegneri della Provincia di Roma n° A35111

VISTO IL RESPONSABILE DEL PROCEDIMENTO
Dott. Ing. Luigi Mupo

IL GRUPPO DI PROGETTAZIONE:

MANDATARIA: Sintagma

Dott. Ing. N.Granieri — Dott. Ing. M.Abram
Dott. Ing. F.Durastanti — Dott. Ing. F.Pambianco
Dott. Ing. L.Fiori — Dott. Ing. Alessandro Rota
Dott. Arch. A.Brauchini — Dott. Ing. L.Gagliardini
Dott. Ing. L.Nani — Dott. Geol. G.Cerquaglini

MANDANTI:

GPI INGEGNERIA

Dott. Ing. G.Giuliozzi — Dott. Ing. G.Lucibello
Dott. Ing. A.Signorelli — Dott. Arch. G.Quarantotta
Dott. Ing. R.Malcontenti — Dott. Geol. M.Leonardi
Dott. Ing. E.Nani — Dott. Ing. L.Nani
Dott. Arch. E.A.E.Cirmi — Dott. Ing. L.Ragnacci
Dott. Ing. M.Panitti — Dott. Arch. A.Stilati
Dott. Arch. P.Gherelli — Archeol. M.Di Liseno
Dott. Ing. D.Pelle

Dott. Ing. D.Carlacconi — Dott. Ing. F.Aloe
Dott. Ing. S.Sacconi — Dott. Ing. A.Salvemini
Dott. Ing. G.Vichi

ICARIA — Dott. Ing. V.Rotolucci — Dott. Ing. G.Vietri Suppiizi
Dott. Ing. F.Fiore — Dott. Ing. M.Ferrara
Dott. Ing. F.Macchiorlo — Geom. C.Sugaroni

OMNISERVICE — Dott. Ing. P.Agnello

IL RESPONSABILE DI PROGETTO:
DR. ING. GIACOMO GIULIOZZI ORDINE INGEGNERI PERUGIA n. A 714035

IDROLOGIA E IDRAULICA

Scarichi su fossi demaniali - inquadramento catastale - Tav. 14/23

CODICE PROGETTO		NOME FILE	REVISIONE	SCALA:
PROGETTO: LO408Z — LIV. PROG.: E — N. PROG.: 2101		T01IDD00IDRPP47		
		CODICE ELAB.: T01IDD00IDRPP47	A	1:1.000

REV.	DESCRIZIONE	DATA	REDATTO	VERIFICATO	APPROVATO
D					
C					
B					
A	EMISSIONE	GIUGNO 2021	A. Signorelli	G. Giuliozzi	N. Granieri