IMPIANTO DI TRATTAMENTO ACQUE DI PRIMA PIOGGIA
PIANTA
Scala 1:50

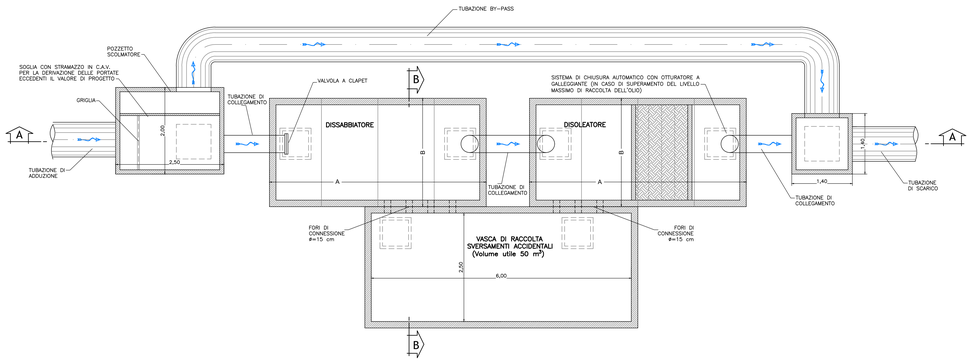

IMPIANTO DI TRATTAMENTO ACQUE DI PRIMA PIOGGIA
SEZIONE A-A
Scala 1:50

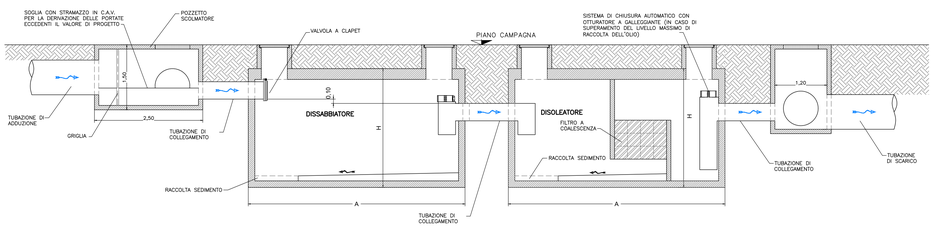

IMPIANTO DI TRATTAMENTO ACQUE DI PRIMA PIOGGIA
SEZIONE B-B
Scala 1:50

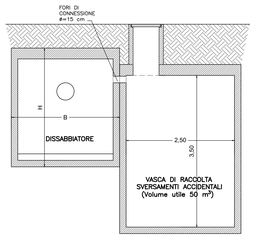

"NS (l/s)"	"Diam. Tubaz. Di collegamento (mm)"	Dissabbiatore			Disoleatore		
		"Dimensioni esterne (cm)"			"Dimensioni esterne (cm)"		
		A	B	H	A	B	H
		Larg.	Lung.	Altez.	Larg.	Lung.	Altez.
20	200	175	180	150	125	180	150
30	200	180	240	150	175	180	150
40	250	180	300	150	180	240	150
50	250	246	220	200	246	220	200
70	315	246	220	250	246	220	250
80	315	246	270	250	246	220	250
90	315	246	320	250	246	270	250
100	315	246	320	250	246	320	250
150	400	246	420	250	246	420	250
200	400	246	570	250	246	570	250

NOTE:

– L'IMPIANTO DI TRATTAMENTO DELLE ACQUE DI PRIMA PIOGGIA E' DEL TIPO "IN CONTINUO" S-i-II-P E RISPETTA LE PRESCRIZIONI DELLE NORME UNI EN 858-1 ED UNI EN 858-2.

– LE CARATTERISTICHE DIMENSIONALI DELL'IMPIANTO DOVRANNO ESSERE ADATTATE AL SISTEMA PILOTA OMOLOGATO DELLO SPECIFICO FORNITORE, IN ACCORDO ALLE NORME UNI EN 858-1 ED UNI EN 858-2.

VASCA DI RACCOLTA LIQUIDI INFIAMMABILI - GALLERIA FRANCOFONTE
PIANTA
Scala 1:50

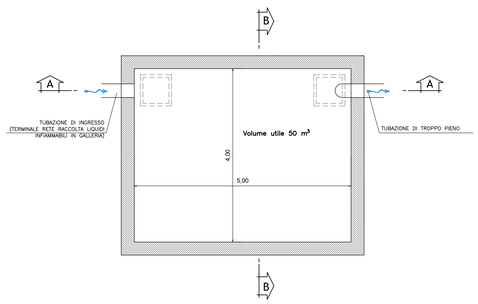

SEZIONE A-A
Scala 1:50

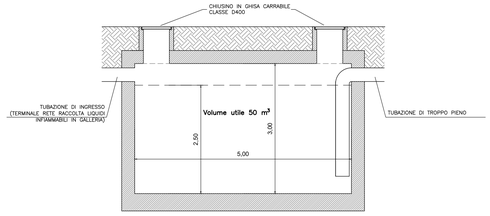

SEZIONE B-B
Scala 1:50

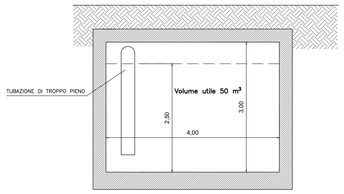

anas
GRUPPO FS ITALIANE

Direzione Progettazione e Realizzazione Lavori

ITINERARIO RAGUSA-CATANIA

Collegamento viario compreso tra lo Svincolo della S.S. 514 "di Chiaramonte" con la S.S. 115 e lo Svincolo della S.S. 194 "Ragusana"

LOTTO 1 - Dallo svincolo n. 1 sulla S.S. 115 (compreso) allo svincolo n. 3 sulla S.P. 5 (escluso)

PROGETTO ESECUTIVO — COD. PA895

PROGETTAZIONE: ATI SINTAGMA - GP INGEGNERIA - COOPROGETTI -GDG - ICARIA - OMNISERVICE

PROGETTISTA RESPONSABILE DELL'INTEGRAZIONE DELLE PRESTAZIONI SPECIALISTICHE:
Dott. Ing. Nando Granieri
Ordine degli Ingegneri della Prov. di Perugia n° A351

IL GEOLOGO:
Dott. Geol. Marco Leonardi
Ordine dei Geologi della Regione Lazio n° 1541

IL COORDINATORE PER LA SICUREZZA IN FASE DI PROGETTAZIONE:
Dott. Ing. Ambrogio Signorelli
Ordine degli Ingegneri della Provincia di Roma n° A35111

VISTO IL RESPONSABILE DEL PROCEDIMENTO
Dott. Ing. Luigi Mupo

IL GRUPPO DI PROGETTAZIONE:

MANDATARIA: Sintagma
Dott. Ing. N.Granieri — Dott. Ing. M.Abram
Dott. Ing. F.Cardarelli — Dott. Ing. A.Francesco
Dott. Ing. I. Trubiani — Dott. Ing. F.Polgarelli Bottai
Dott. Arch. A.Brocchini — Dott. Ing. L.Gagliardini
Dott. Ing. L.Nani — Dott.Geol. G.Campugnani

MANDANTI:
GP INGEGNERIA — Dott. Ing. G.Ludovello; Dott. Ing. G.Guiducci; Dott. Arch. G.Guastella; Dott. Ing. A.Signorelli; Dott. Arch. G.Fiorentino; Dott. Ing. G.Panerai; Dott. Ing. A.Bella
COOPROGETTI — Dott. Arch. E.A.E.Cirmi; Dott. Ing. L.Ragnacci; Dott. Ing. M.Parolli; Dott. Arch. A.Sirtoli; Dott. Arch. P.Ghirelli; Archeol. M.G.Liseno; Dott. Ing. D.Pelle
GEOTECHNICAL DESIGN GROUP — Dott. Ing. D.Cartaxcino; Dott. Ing. F.Aloe; Dott. Ing. A.Salvemini; Dott. Ing. C.Cocuzzi
ICARIA società di ingegneria — Dott. Ing. V.Rotteciani; Dott. Ing. G.Venni Suppiotti; Dott. Ing. G.Pulli; Dott. Ing. V.Piunno; Dott. Ing. F.Macchioni; Geom. C.Sugaroni
OMNISERVICE — Dott. Ing. P.Agnello

IL RESPONSABILE DI PROGETTO:
DOTT. ING. GIOVANNI GIUDUCCI ORDINE INGEGNERI PERUGIA N° A 1035

IDROLOGIA E IDRAULICA

Drenaggio di piattaforma - Particolari Presidi e vasche

CODICE PROGETTO		NOME FILE	REVISIONE	SCALA:
PROGETTO: LO408Z	LIV. PROG.: E	N. PROG.: 2101	T01ID00IDRDC05	B	Varie

REV.	DESCRIZIONE	DATA	REDATTO	VERIFICATO	APPROVATO
D					
C					
B	REVISIONE A SEGUITO DI RAPPORTO DI VERIFICA	Novembre 2021	A. Signorelli	G. Guiducci	N. Granieri
A	EMISSIONE	GIUGNO 2021	A. Signorelli	G. Guiducci	N. Granieri