INQUADRAMENTO
PLANIMETRICO SU PAI
RISCHIO IDRAULICO
Scala 1:25.000

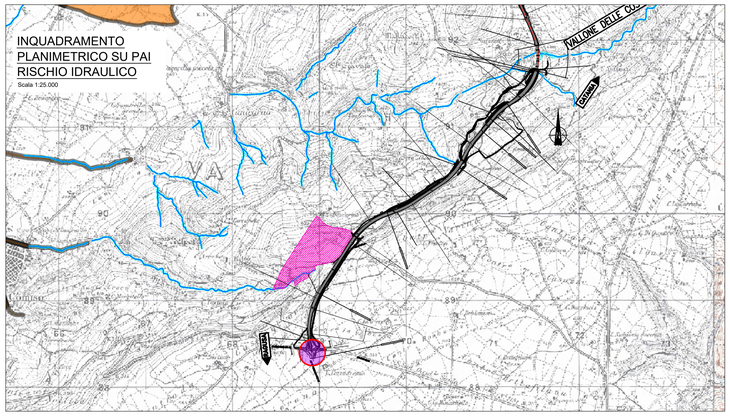

INQUADRAMENTO
PLANIMETRICO SU STRALCIO
CATASTALE
Scala 1:25.000

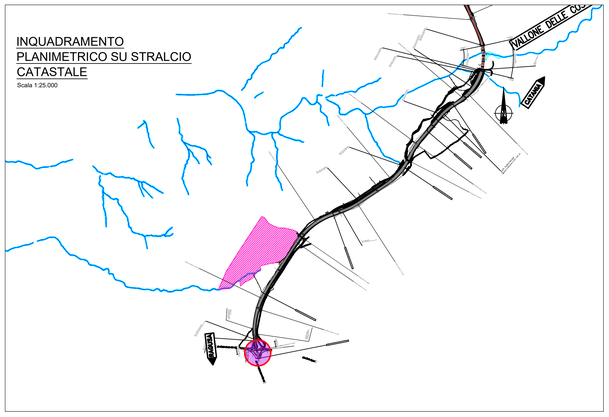

INQUADRAMENTO PLANIMETRICO
OPERA SU PROGETTO
Scala 1:5000

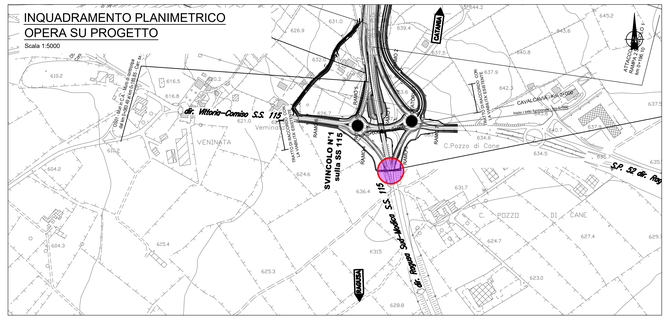

KEY-PLAN

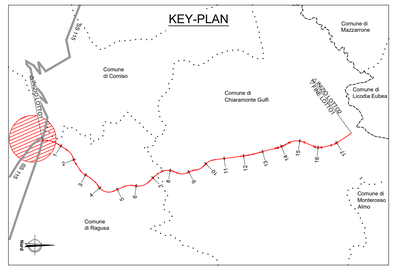

LEGENDA

LIVELLI DI PERICOLOSITA'

- P0 molto basso
- P1 moderato
- P2 medio
- P3 elevato
- P4 molto elevato

LIVELLI DI RISCHIO

- R1 moderato
- R2 medio
- R3 elevato
- R4 molto elevato

- Limite bacino idrografico del F. Ippari
- Limite aree intermedie
- Limite comunale

INQUADRAMENTO
PLANIMETRICO SU PAI
RISCHIO GEOMORFOLOGICO
Scala 1:25.000

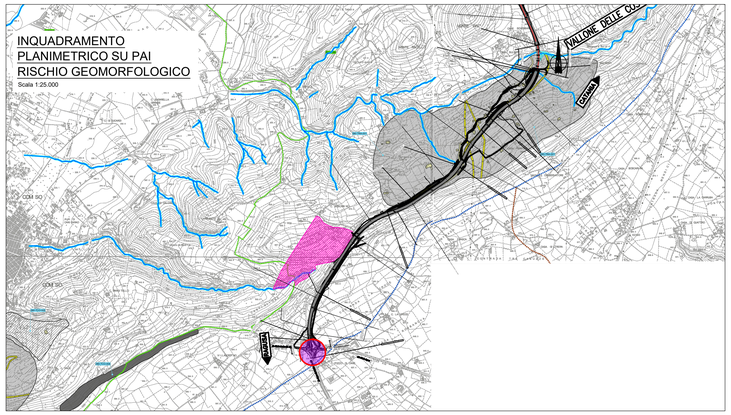

SEZIONE IDRAULICA IMBOCCO
TOMBINO - OPERA NUOVA
Scala 1:50

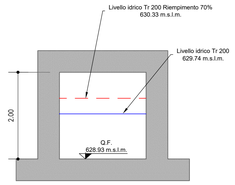

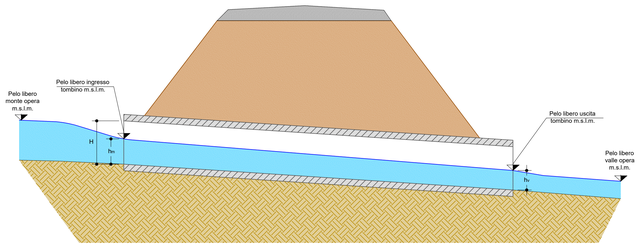

	H -Altezza libera tombino (m)	h_m - Tirante sezione in ingresso (m)	h_v - Tirante sezione in uscita (m)	Riempimento max (%)	Pelo libero monte (m s.l.m.)	Pelo libero sezione ingresso (m s.l.m.)	Pelo libero sezione uscita (m s.l.m.)	Pelo libero valle (m s.l.m.)
Nuovo	2.00	0.81	0.63	41%	630.26	629.74	627.56	627.56

SEZIONE IDRAULICA - OPERA
NUOVA
Scala 1:100

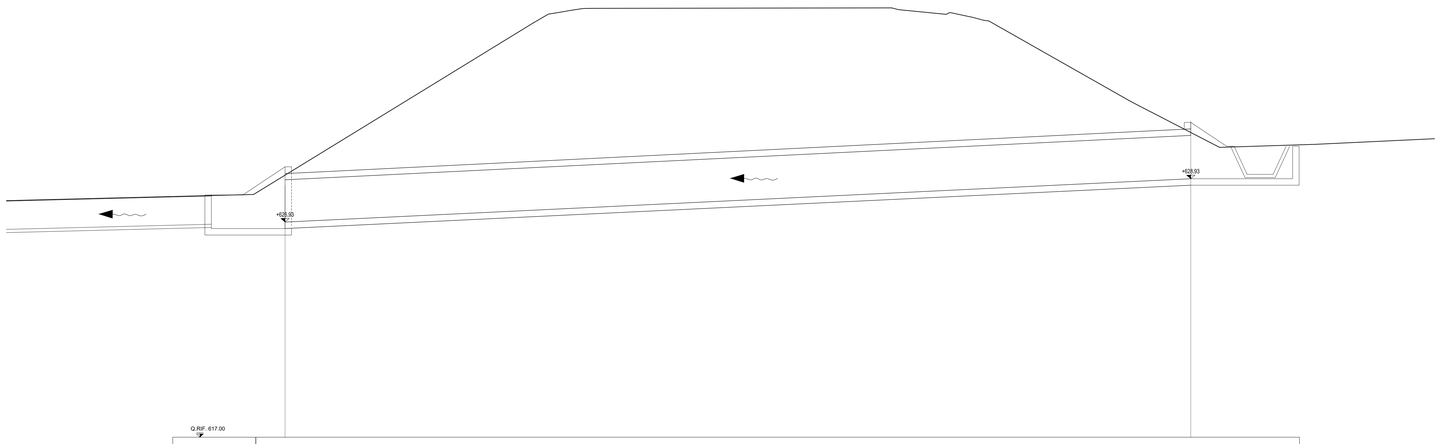

Q.RIF. 617.00		
Distanze Progressive	0.00	41.00
Distanze Parziali	41.00	
Quota di Scorrimento	628.93	628.93

anas
GRUPPO FS ITALIANE

Direzione Progettazione e Realizzazione Lavori

ITINERARIO RAGUSA-CATANIA
Collegamento viario compreso tra lo Svincolo della S.S. 514 "di Chiaramonte" con la S.S. 115 e lo Svincolo della S.S. 194 "Ragusana"
LOTTO 1 - Dallo svincolo n. 1 sulla S.S. 115 (compreso) allo svincolo n. 3 sulla S.P. 5 (escluso)

PROGETTO ESECUTIVO — COD. PA895

PROGETTAZIONE: ATI SINTAGMA - GP INGEGNERIA - COOPROGETTI -GDG - ICARIA - OMNISERVICE

PROGETTISTA RESPONSABILE DELL'INTEGRAZIONE DELLE PRESTAZIONI SPECIALISTICHE:
Dott. Ing. Nando Granieri
Ordine degli Ingegneri della Prov. di Perugia n° A351

IL GEOLOGO:
Dott. Geol. Marco Leonardi
Ordine dei Geologi della Regione Lazio n° 1541

IL COORDINATORE PER LA SICUREZZA IN FASE DI PROGETTAZIONE:
Dott. Ing. Ambrogio Signorelli
Ordine degli Ingegneri della Provincia di Roma n° A35111

VISTO IL RESPONSABILE DEL PROCEDIMENTO
Dott. Ing. Luigi Mupo

IL GRUPPO DI PROGETTAZIONE:

MANDATARIA: Sintagma — Dott. Ing. N.Granieri, A.Bracchini, L.Nani; Dott. Ing. M.Abram, F.Francesco, M.Pongetti Botta, L.Gagliardini, G.Compagnini

MANDANTI:
GP INGEGNERIA — Dott. Ing. G.Guiducci, A.Signorelli, A.Bella, E.A.E.Crimi, M.Pierilli, G.Pelle; Dott. Ing. G.Lucibello, G.Guastella, G.Pierantozzi, G.Panerai, L.Ragnacci, A.Sirtoli, M.G.Liberio
COOPROGETTI — Dott. Ing. D.Carlaccini, C.Cossutti, C.Cossutti; Dott. Ing. F.Aloe, A.Salvemini
GEOTECHNICAL DESIGN GROUP — Dott. Ing. V.Rotieciani, G.Puti, F.Mecchioni; Dott. Ing. G.Verni Suppiti, V.Piunno, C.Sugiarini
ICARIA società di ingegneria — Dott. Ing. P.Agnello
OMNISERVICE

IL RESPONSABILE DI PROGETTO:
DOTT. ING. GIORGIO GUIDUCCI — ORDINE INGEGNERI PERUGIA — N. A 1.4035

IDROLOGIA E IDRAULICA
AUTORIZZAZIONE IDRAULICA UNICA
Attraversamento corso d'acqua demaniale
analisi dell'opera dello svincolo sulla SS115

CODICE PROGETTO				NOME FILE	REVISIONE	SCALA:
PROGETTO	LIV. PROG.	N. PROG.		T01ID01IDR01.pdf		
LO408Z	E	2101	CODICE ELAB.	T01ID01IDRDI01	A	Varie

REV.	DESCRIZIONE	DATA	REDATTO	VERIFICATO	APPROVATO
D					
C					
B					
A	EMISSIONE	GIUGNO 2021	A. Signorelli	G. Guiducci	N. Granieri