INQUADRAMENTO
PLANIMETRICO SU PAI
Scala 1:25.000

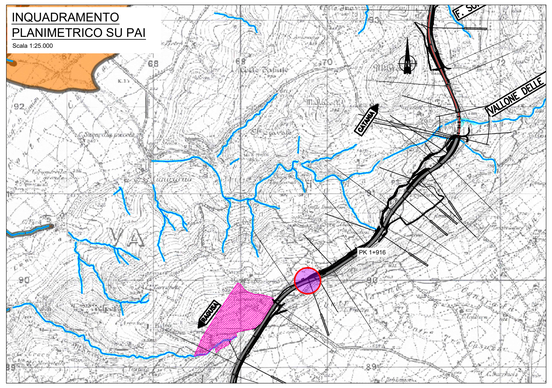

INQUADRAMENTO
PLANIMETRICO SU STRALCIO
CATASTALE
Scala 1:25.000

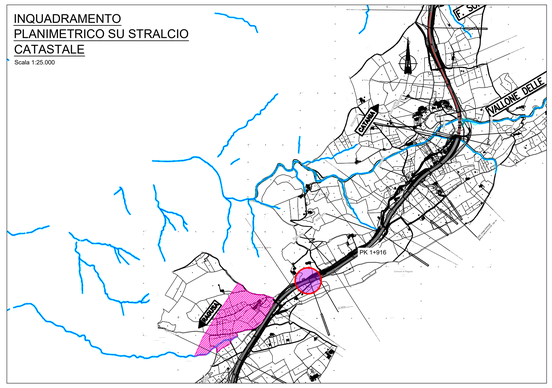

INQUADRAMENTO PLANIMETRICO
OPERA SU PROGETTO
Scala 1:5000

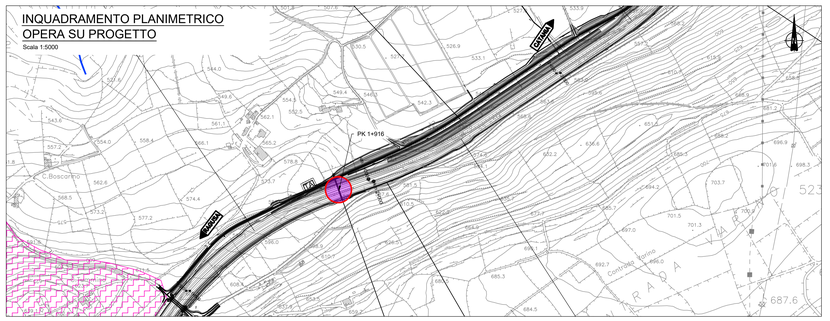

KEY-PLAN

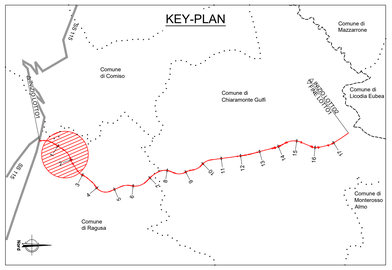

INQUADRAMENTO
PLANIMETRICO SU PAI
RISCHIO GEOMORFOLOGICO
Scala 1:25.000

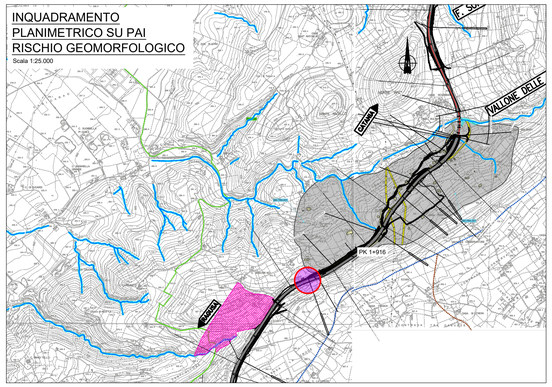

SEZIONE IDRAULICA IMBOCCO
TOMBINO - OPERA NUOVA
Scala 1:50

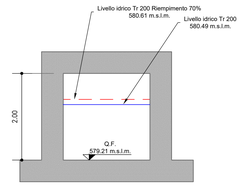

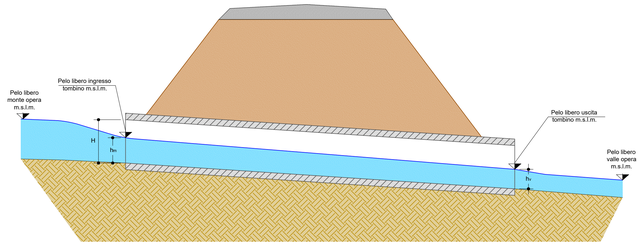

	H -Altezza libera tombino (m)	h_m - Tirante sezione in ingresso (m)	h_v - Tirante sezione in uscita (m)	Rempimento max (%)	Pelo libero monte (m.s.l.m.)	Pelo libero sezione ingresso (m.s.l.m.)	Pelo libero sezione uscita (m.s.l.m.)	Pelo libero valle (m.s.l.m.)
Nuovo	2.00	1.28	1.25	64%	581.38	580.49	580.28	578.59

SEZIONE IDRAULICA - OPERA
NUOVA
Scala 1:100

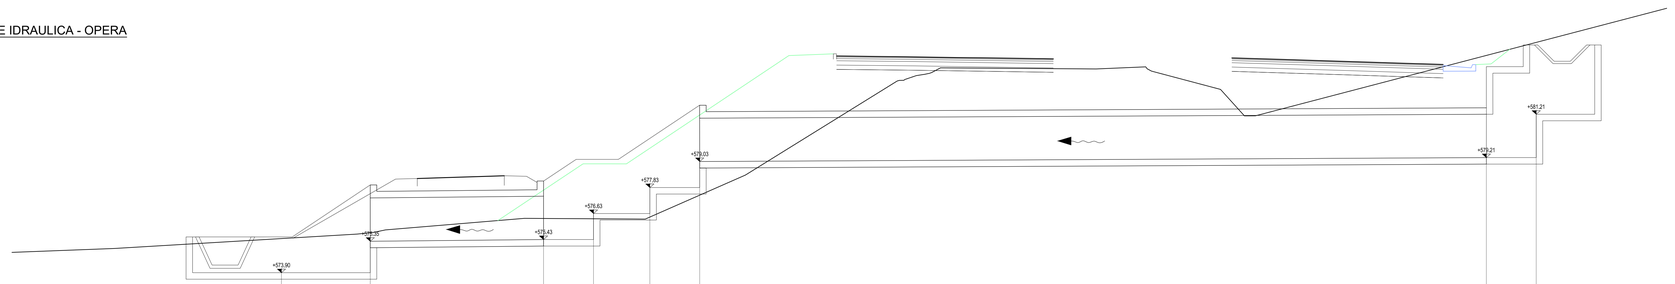

Q.RIF. 560.00										
Distanze Progressive	0.00	4.10	12.10	14.40	17.00	19.30	55.61	57.91		
Distanze Parziali		4.10	8.00	2.31	2.60	2.60	36.31	2.30		
Quota di Scorrimento	573.90	575.35	575.43	576.63	577.83	579.03	579.21	581.21		

LEGENDA

LIVELLI DI PERICOLOSITA'

- P0 molto basso
- P1 moderato
- P2 medio
- P3 elevato
- P4 molto elevato

LIVELLI DI RISCHIO

- R1 moderato
- R2 medio
- R3 elevato
- R4 molto elevato

- Limite bacino idrografico del F. Ippari
- Limite aree intermedie
- Limite comunale

anas
GRUPPO FS ITALIANE

Direzione Progettazione e Realizzazione Lavori

ITINERARIO RAGUSA-CATANIA
Collegamento viario compreso tra lo Svincolo della S.S. 514 "di Chiaramonte" con la S.S. 115 e lo Svincolo della S.S. 194 "Ragusana"
LOTTO 1 - Dallo svincolo n. 1 sulla S.S. 115 (compreso) allo svincolo n. 3 sulla S.P. 5 (escluso)

PROGETTO ESECUTIVO — COD. PA895

PROGETTAZIONE: ATI SINTAGMA - GP INGEGNERIA - COOPROGETTI -GDG - ICARIA - OMNISERVICE

PROGETTISTA RESPONSABILE DELL'INTEGRAZIONE DELLE PRESTAZIONI SPECIALISTICHE:
Dott. Ing. Nando Granieri
Ordine degli Ingegneri della Prov. di Perugia n° A351

IL GEOLOGO:
Dott. Geol. Marco Leonardi
Ordine dei Geologi della Regione Lazio n° 1541

IL COORDINATORE PER LA SICUREZZA IN FASE DI PROGETTAZIONE:
Dott. Ing. Ambrogio Signorelli
Ordine degli Ingegneri della Provincia di Roma n° A35111

VISTO IL RESPONSABILE DEL PROCEDIMENTO
Dott. Ing. Luigi Mupo

IL GRUPPO DI PROGETTAZIONE:

MANDATARIA: Sintagma
Dott. Ing. N.Granieri; Dott. Ing. F.Durastanti; Dott. Ing. L.Toffin; Dott. Ing. A.Bruschini; Dott. Ing. L.Neri; Dott. Ing. M.Abram; Dott. Ing. F.Pambianco; Dott. Ing. M.Briganti Botta; Dott. Ing. L.Cagliaglio; Dott.Geol. G.Cimarosti

MANDANTI: GP Ingegneria
Dott. Ing. G.Guiducci; Dott. Ing. A.Signorelli; Dott. Ing. E.Moscatelli; Dott. Ing. A.Bella; Dott. Arch. E.A.E.Crimi; Dott. Arch. M.Cerasi; Dott. Arch. P.Cherubi; Dott. Ing. D.Pelle; Dott. Ing. G.Lucibello; Dott. Arch. G.Guastella; Dott.Geol. M.Leonardi; Dott. Ing. G.Parente

COOPROGETTI: Dott. Ing. D.Carlaccini; Dott. Ing. S.Saccoro; Dott. Ing. C.Consorti; Dott. Ing. F.Aloe; Dott. Ing. A.Salvemini

GEOLOGICAL DESIGN GROUP: Dott. Ing. V.Rubiciani; Dott. Ing. F.Marchioni; Dott. Ing. G.Verini Supplizi; Dott. Ing. V.Piumo; Geom. C.Sugarini

ICARIA: Dott. Ing. P.Agnello

OMNISERVICE

IL RESPONSABILE DI PROGETTO:
Dott. Ing. Guido Guiducci — Ordine degli Ingegneri della Provincia di Perugia n° A 714035

IDROLOGIA E IDRAULICA
AUTORIZZAZIONE IDRAULICA UNICA
Attraversamento corso d'acqua demaniale analisi dell'opera al km 1+916

CODICE PROGETTO										NOME FILE	REVISIONE	SCALA:
PROGETTO		LIV. PROG.		N. PROG.						T01ID01IDR01.dwg		
L	O	4	0	8	Z	E	2	1	0 1	CODICE ELAB. T 0 1 I D 0 1 I D R I 0 3	A	Varie

REV.	DESCRIZIONE	DATA	REDATTO	VERIFICATO	APPROVATO
D					
C					
B					
A	EMISSIONE	GIUGNO 2021	A. Signorelli	G. Guiducci	N. Granieri