INQUADRAMENTO PLANIMETRICO SU PAI

Scala 1:25.000

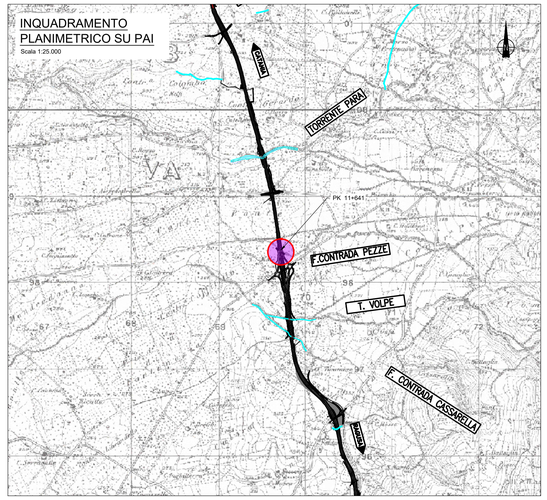

INQUADRAMENTO PLANIMETRICO SU STRALCIO CATASTALE

Scala 1:25.000

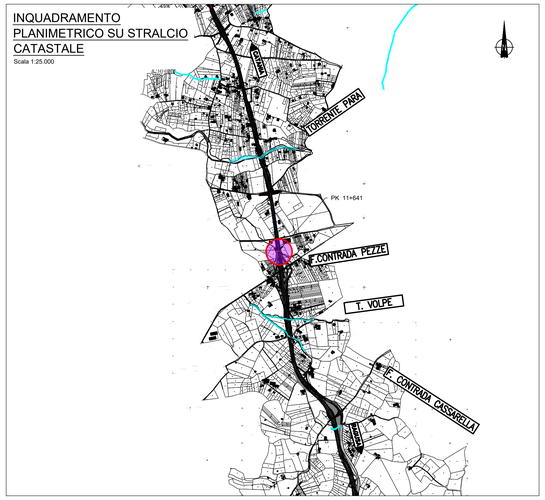

INQUADRAMENTO PLANIMETRICO SU PAI RISCHIO GEOMORFOLOGICO

Scala 1:25.000

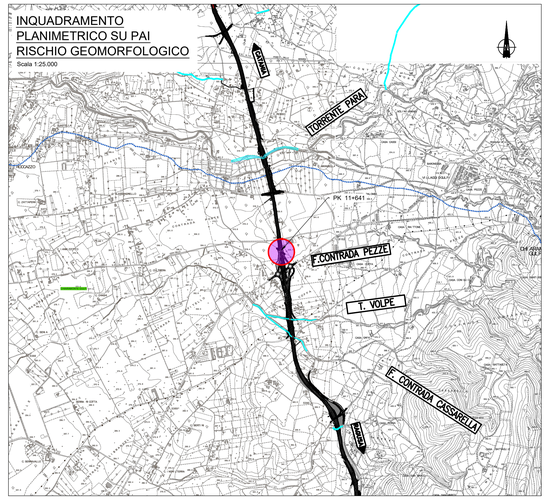

KEY-PLAN

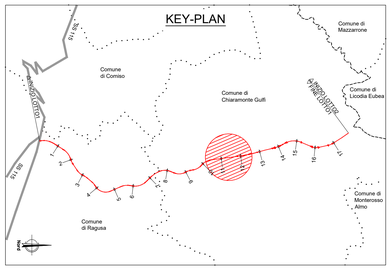

LEGENDA

LIVELLI DI PERICOLOSITA'

- P0 molto basso
- P1 moderato
- P2 medio
- P3 elevato
- P4 molto elevato

LIVELLI DI RISCHIO

- R1 moderato
- R2 medio
- R3 elevato
- R4 molto elevato

- Limite bacino idrografico del F. Ippari
- Limite aree intermedie
- Limite comunale

AREE DI ESONDAZIONE - ANTE OPERAM

Scala 1:5000

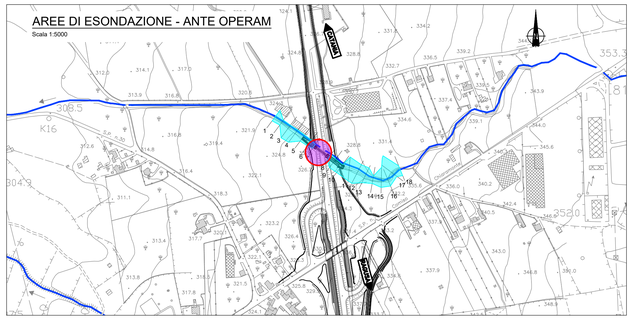

SEZIONE IDRAULICA IMBOCCO TOMBINO - ANTE OPERAM

Scala 1:50

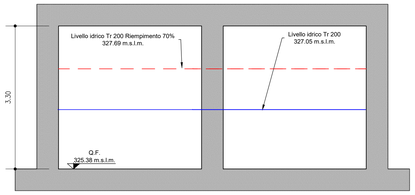

PROFILO IDRAULICO - ANTE OPERAM

Scala 1:100/1000

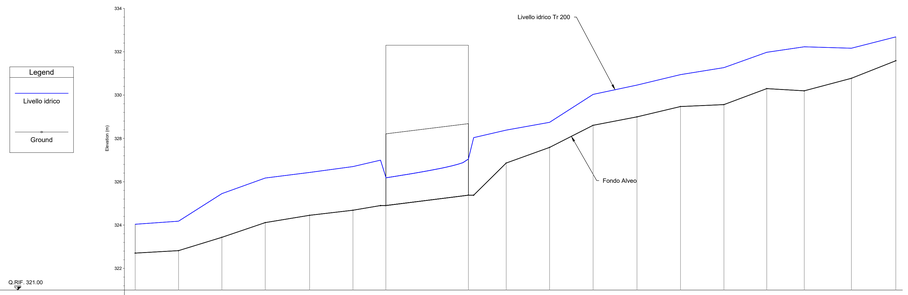

Q.RIF. 321.00

NUMERO SEZIONI	1	2	3	4	5	6	7	8	9	10	11	12	13	14	15	16	17	18
QUOTE FONDO	322.71	322.62	323.43	324.11	324.45	324.69	324.90	325.38	326.86	327.59	328.60	328.99	329.47	329.56	330.30	330.20	330.77	331.08
ETTOMETRICHE	0							1									2	
DISTANZE PARZIALI		20.00	20.00	20.00	20.50	20.00	15.17	38.10		17.44	20.04	20.07	20.27	20.05	20.07	19.75	17.31	21.76	20.50
PROGRESSIVE	0.00	20.00	40.00	60.00	80.50	100.50	115.67			153.77	171.21	191.25	211.32	231.59	251.64	271.71	291.46	308.77	330.53	351.03
QUOTA LIVELLO IDRICO Tr200	324.64	324.18	325.45	326.17	326.43	326.70	327.00	328.04	328.38	328.74	329.03	329.45	329.64	329.84	330.27	331.97	332.23	332.18	332.69

SEZIONE LONGITUDINALE TOMBINO- ANTE OPERAM

Scala 1:200

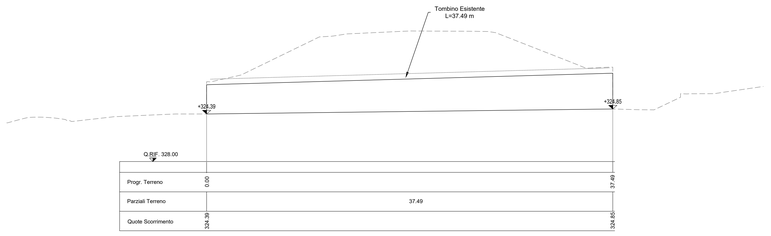

anas
GRUPPO FS ITALIANE

Direzione Progettazione e Realizzazione Lavori

ITINERARIO RAGUSA-CATANIA

Collegamento viario compreso tra lo Svincolo della S.S. 514 "di Chiaramonte" con la S.S. 115 e lo Svincolo della S.S. 194 "Ragusana"

LOTTO 1 - Dallo svincolo n. 1 sulla S.S. 115 (compreso) allo svincolo n. 3 sulla S.P. 5 (escluso)

PROGETTO ESECUTIVO — COD. PA895

PROGETTAZIONE: ATI SINTAGMA - GP INGEGNERIA - COOPROGETTI -GDG - ICARIA - OMNISERVICE

PROGETTISTA RESPONSABILE DELL'INTEGRAZIONE DELLE PRESTAZIONI SPECIALISTICHE:
Dott. Ing. Nando Granieri
Ordine degli Ingegneri della Prov. di Perugia n° A351

ORDINE DEGLI INGEGNERI DELLA PROVINCIA DI PERUGIA — DOTTORE INGEGNERE — NANDO GRANIERI — SETTORE CIVILE E AMBIENTALE — SETTORE INDUSTRIALE — SETTORE DELL'INFORMAZIONE

IL GEOLOGO:
Dott. Geol. Marco Leonardi
Ordine dei Geologi della Regione Lazio n° 1541

IL COORDINATORE PER LA SICUREZZA IN FASE DI PROGETTAZIONE:
Dott. Ing. Ambrogio Signorelli
Ordine degli Ingegneri della Provincia di Roma n° A351111

VISTO IL RESPONSABILE DEL PROCEDIMENTO
Dott. Ing. Luigi Mupo

IL GRUPPO DI PROGETTAZIONE:

MANDATARIA: Sintagma — Dott. Ing. N.Granieri, F.Durastanti, V.Truffini, A.Brecchini, L.Nanni; Dott. Ing. M.Abram, F.Pambianco, M.Briganti Botta, L.Gagliardini, M.Dorsaglione

MANDANTI:

GP Ingegneria — Dott. Ing. G.Guiducci, A.Signorelli, E.MAccarelli, A.Bella; Dott. Ing. G.Lucibello, G.Guastella, M.Leonardi, G.Parente

Cooprogetti — Dott. Arch. E.A.E.Crimi, Dott. Ing. G.Cocco, Dott. Arch. P.Cerasi, Dott. Ing. D.Pelle; Dott. Ing. I.Ragnacci, Dott. Ing. S.Cocco, Archeol. M.G.Liseno

GEOTECHNICAL DESIGN GROUP — Dott. Ing. G.Carlaccini, S.Sacconi, C.Consorti; Dott. Ing. F.Aloe, A.Salvemini

ICARIA — Dott. Ing. V.Robiglani, G.Pulli, F.Macchioni; Dott. Ing. G.Verni Supplizi, Y.Purino, C.Sugaroni

OMNISERVICE — Dott. Ing. F.Agnello

IL RESPONSABILE DI PROGETTO:
Dott. Ing. GIORGIO GIUDUCCI — ORDINE INGEGNERI PROVINCIA DI PERUGIA — A 4035

IDROLOGIA E IDRAULICA
AUTORIZZAZIONE IDRAULICA UNICA
Attraversamento corso d'acqua demaniale analisi dell'opera al km 11+641
Tav.1

CODICE PROGETTO				NOME FILE	REVISIONE	SCALA:
PROGETTO	LIV. PROG.	N. PROG.		T01D01DRD28.dwg		
LO408Z	E	2101	CODICE ELAB.	T01ID01IDRDI28	A	Varie

REV.	DESCRIZIONE	DATA	REDATTO	VERIFICATO	APPROVATO
D					
C					
B					
A	EMISSIONE	GIUGNO 2021	A. Signorelli	G. Guiducci	N. Granieri