INQUADRAMENTO
PLANIMETRICO SU PAI
Scala 1:25.000

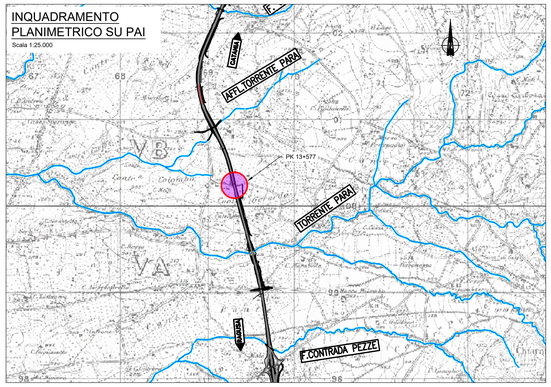

INQUADRAMENTO
PLANIMETRICO SU PAI
Scala 1:25.000

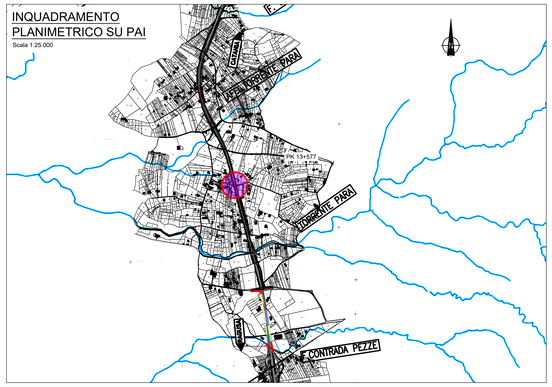

INQUADRAMENTO PLANIMETRICO
OPERA SU PROGETTO
Scala 1:5000

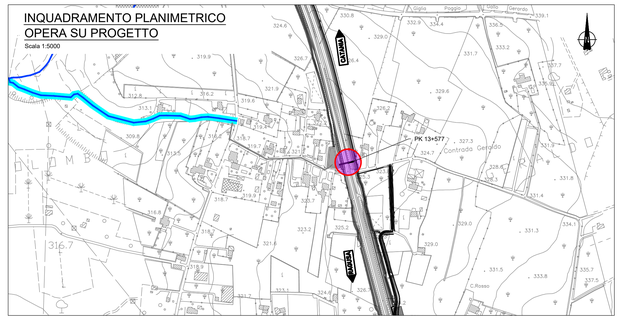

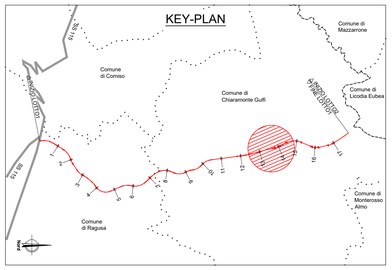

INQUADRAMENTO
PLANIMETRICO SU PAI
Scala 1:25.000

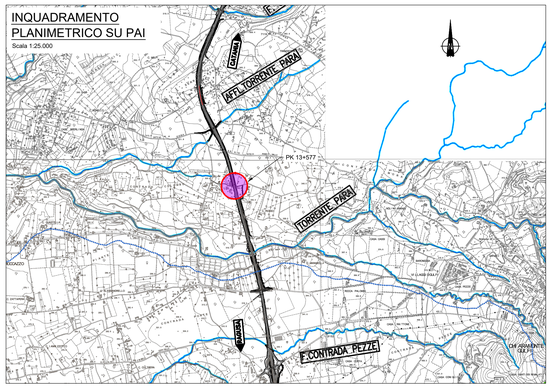

SEZIONE IDRAULICA IMBOCCO
TOMBINO - OPERA NUOVA
Scala 1:50

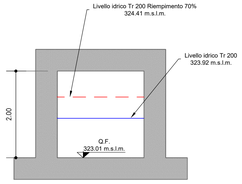

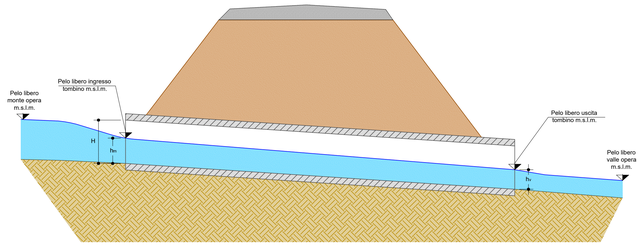

	H -Altezza libera tombino (m)	h_n - Tirante sezione in ingresso (m)	h_v - Tirante sezione in uscita (m)	Riempimento max (%)	Pelo libero monte (m.s.l.m.)	Pelo libero sezione ingresso (m.s.l.m.)	Pelo libero sezione uscita (m.s.l.m.)	Pelo libero valle (m.s.l.m.)
Nuovo	2.00	0.91	0.85	45%	324.53	323.92	323.54	323.54

LEGENDA

LIVELLI DI PERICOLOSITA'

- P0 molto basso
- P1 moderato
- P2 medio
- P3 elevato
- P4 molto elevato

LIVELLI DI RISCHIO

- R1 moderato
- R2 medio
- R3 elevato
- R4 molto elevato

- Limite bacino idrografico del F. Ippari
- Limite aree intermedie
- Limite comunale

SEZIONE IDRAULICA - OPERA
NUOVA
Scala 1:100

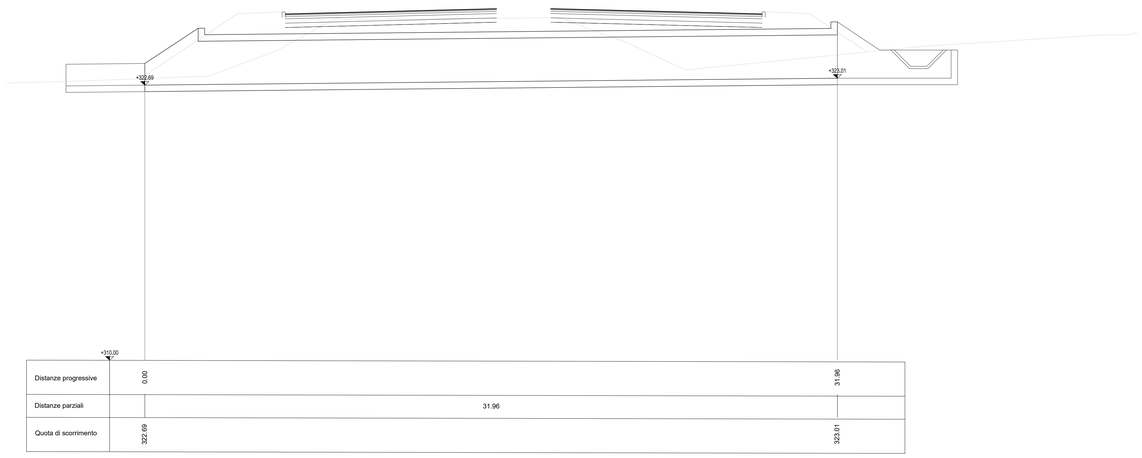

Distanze progressive	0.00	31.96
Distanze parziali	31.96	
Quota di scorrimento	322.69	323.01

anas
GRUPPO FS ITALIANE

Direzione Progettazione e Realizzazione Lavori

ITINERARIO RAGUSA-CATANIA
Collegamento viario compreso tra lo Svincolo della S.S. 514 "di Chiaramonte" con la S.S. 115 e lo Svincolo della S.S. 194 "Ragusana"
LOTTO 1 - Dallo svincolo n. 1 sulla S.S. 115 (compreso) allo svincolo n. 3 sulla S.P. 5 (escluso)

PROGETTO ESECUTIVO — COD. PA895

PROGETTAZIONE: ATI SINTAGMA - GP INGEGNERIA - COOPROGETTI -GDG - ICARIA - OMNISERVICE

PROGETTISTA RESPONSABILE DELL'INTEGRAZIONE DELLE PRESTAZIONI SPECIALISTICHE:
Dott. Ing. Nando Granieri
Ordine degli Ingegneri della Prov. di Perugia n° A351

IL GEOLOGO:
Dott. Geol. Marco Leonardi
Ordine dei Geologi della Regione Lazio n° 1541

IL COORDINATORE PER LA SICUREZZA IN FASE DI PROGETTAZIONE:
Dott. Ing. Ambrogio Signorelli
Ordine degli Ingegneri della Provincia di Roma n° A351111

VISTO IL RESPONSABILE DEL PROCEDIMENTO
Dott. Ing. Luigi Mupo

IL GRUPPO DI PROGETTAZIONE:

MANDATARIA: SINTAGMA

Dott. Ing.	N.Granieri	Dott. Ing.	M.Abram
Dott. Ing.	F.Durastanti	Dott. Ing.	F.Pambianco
Dott. Ing.	V.Truffini	Dott. Ing.	M.Briganti Botta
Dott. Arch.	A.Bracchini	Dott. Ing.	L.Gagliardini
Dott. Ing.	L.Nani	Dott. Geol.	G.Cerquiglini

MANDANTI:

Dott. Ing.	G.Guiducci	Dott. Ing.	G.Locibello
Dott. Ing.	S.Signorelli	Dott. Ing.	M.Mazzocchetti
Dott. Ing.	E.Moscatelli	Dott. Geol.	M.Leonardi
Dott. Ing.	A.Bella	Dott. Ing.	G.Parente
Dott. Arch.	E.A.E.Crimi	Dott. Ing.	L.Ragnacci
Dott. Ing.	M.Pantilli	Dott. Arch.	A.Strati
Dott. Ing.	A.Mazzanti	Archeol.	M.G.Liseno
Dott. Ing.	G.Pelle		
Dott. Ing.	D.Cartaxcino	Dott. Ing.	F.Aloe
Dott. Ing.	S.Sacconi	Dott. Ing.	A.Salvemini
Dott. Ing.	C.Consorti		
Dott. Ing.	V.Robeciani	Dott. Ing.	G.Verni Suppiizi
Dott. Ing.	G.Puliti	Dott. Ing.	V.Piunno
Dott. Ing.	F.Macchioni	Geom.	S.Sugaroni
Dott. Ing.	P.Agnello		

IL RESPONSABILE DI PROGETTO:
Dott. Ing. GIANCARLO GIULIZZA
Ordine degli Ingegneri della Provincia di Roma n° A35035

IDROLOGIA E IDRAULICA
AUTORIZZAZIONE IDRAULICA UNICA
Attraversamento corso d'acqua demaniale analisi dell'opera al km 13+578

CODICE PROGETTO									NOME FILE			REVISIONE	SCALA:
PROGETTO		LIV. PROG.		N. PROG.					T01ID01IDRDI32				
L	O	4	0	8	Z	E	2	1	0	1	CODICE ELAB.	A	Varie

REV.	DESCRIZIONE	DATA	REDATTO	VERIFICATO	APPROVATO
D					
C					
B					
A	EMISSIONE	GIUGNO 2021	A. Signorelli	G. Guiducci	N. Granieri