INQUADRAMENTO
PLANIMETRICO SU PAI
Scala 1:25.000

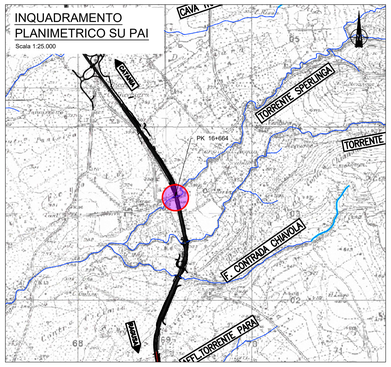

INQUADRAMENTO
PLANIMETRICO SU STRALCIO
CATASTALE
Scala 1:25.000

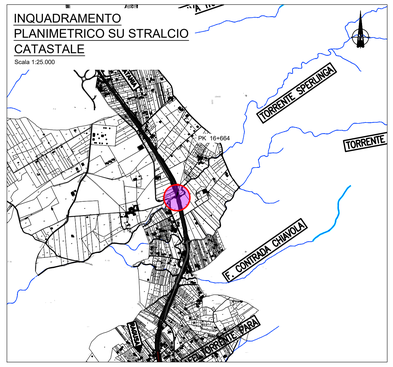

INQUADRAMENTO
PLANIMETRICO SU PAI
RISCHIO GEOMORFOLOGICO
Scala 1:25.000

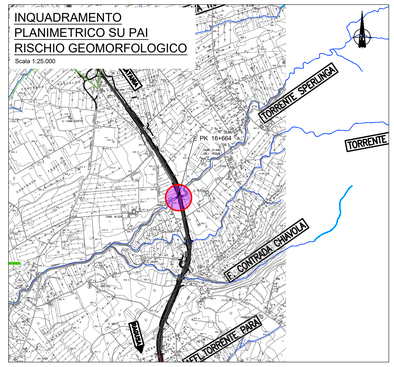

KEY-PLAN

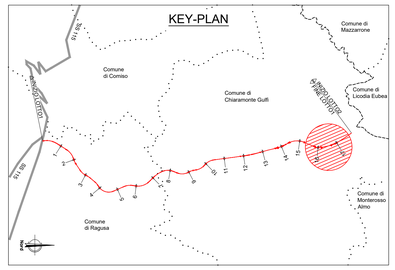

AREE DI ESONDAZIONE - ANTE OPERAM
Scala 1:5000

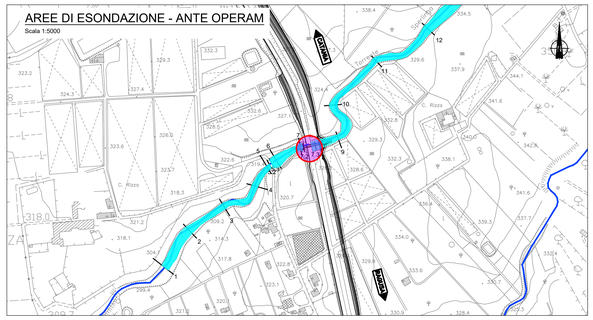

SEZIONE IDRAULICA IMBOCCO
TOMBINO - ANTE OPERAM
Scala 1:100

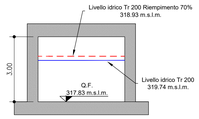

SEZIONE - ANTE OPERAM
Scala 1:200

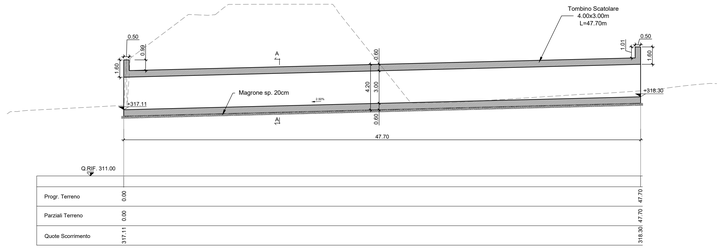

PROFILO IDRAULICO - ANTE OPERAM
Scala 1:100/1000

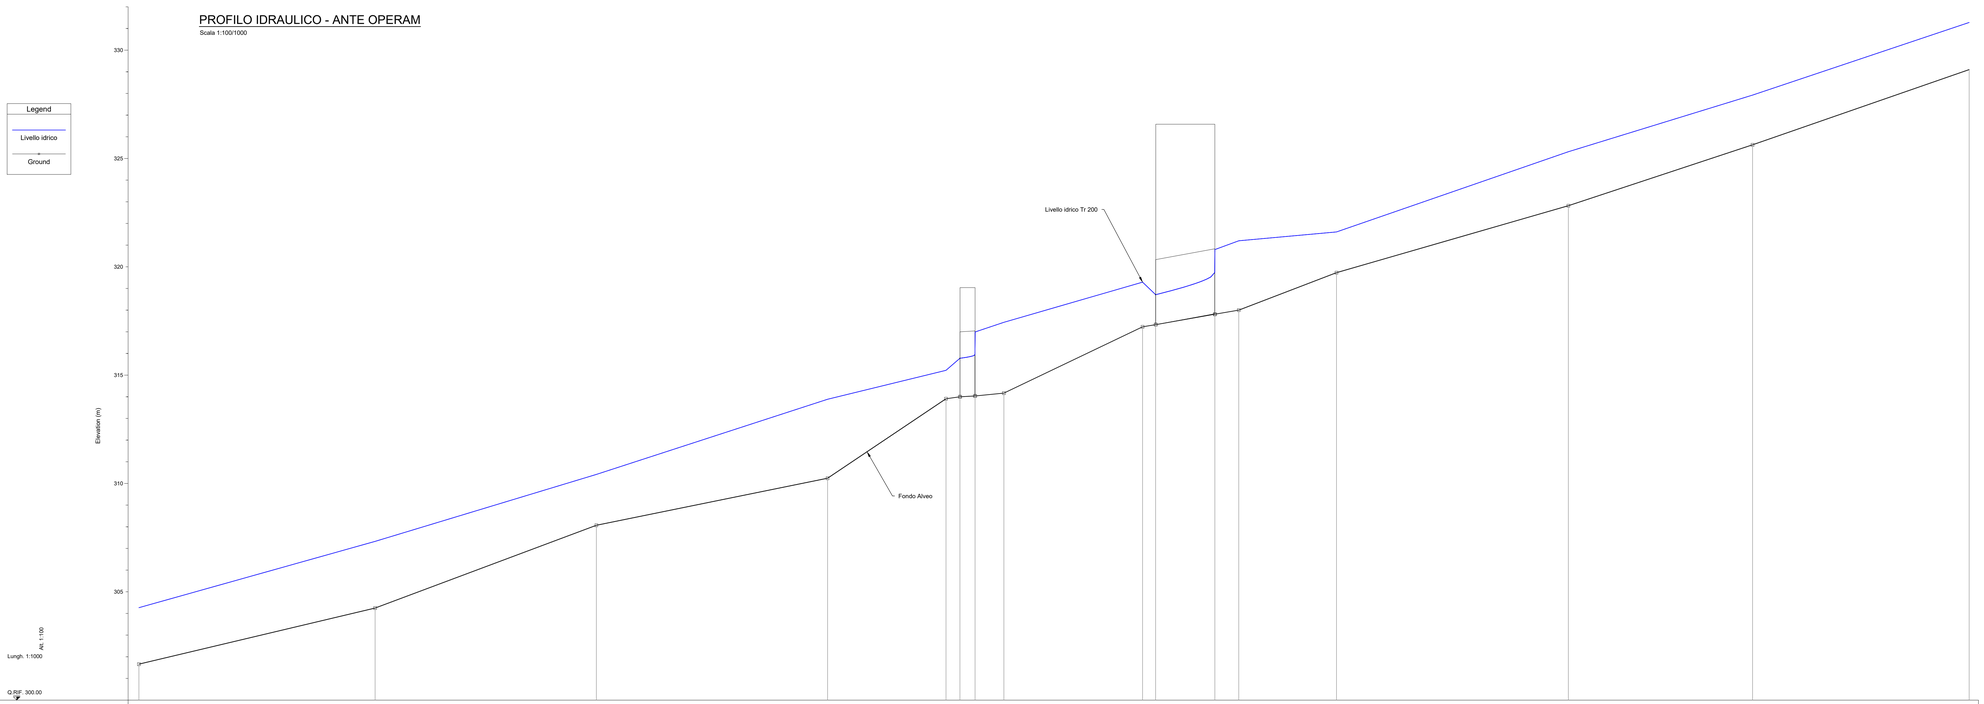

NUMERO SEZIONI	1		2		3		4		5	5.2	5.3	6		7	7.2	7.3	8	9		10		11		12
QUOTE FONDO	301.86		304.25		308.07		310.24		313.91	314.00	314.04	314.17		317.23	317.33	317.61	318.00	319.73		322.82		325.63		329.10
ETTOMETRICHE	0		1		2		3		4					5				6				7		8
DISTANZE PARZIALI		109.00		102.10		106.70		54.65	6.43	6.98	13.31		64.00	6.04	27.31	11.05	45.10		107.00		85.00		99.98	
PROGRESSIVE	0.00		109.00		211.10		317.80		372.45	379.88	386.86	399.17		463.17	469.21	496.52	507.57	552.87		659.87		744.87		1844.65
QUOTA LIVELLO IDRICO Tr200	304.27		307.33		310.42		313.89		315.22	315.79	316.99	317.44		319.29	318.71	320.80	321.20	321.61		325.31		327.82		331.28

LEGENDA

LIVELLI DI PERICOLOSITA'

- P0 molto basso
- P1 moderato
- P2 medio
- P3 elevato
- P4 molto elevato

LIVELLI DI RISCHIO

- R1 moderato
- R2 medio
- R3 elevato
- R4 molto elevato

- Limite bacino idrografico del F. Ippari
- Limite aree intermedie
- Limite comunale

anas
GRUPPO FS ITALIANE

Direzione Progettazione e Realizzazione Lavori

ITINERARIO RAGUSA-CATANIA
Collegamento viario compreso tra lo Svincolo della S.S. 514 "di Chiaramonte" con la S.S. 115 e lo Svincolo della S.S. 194 "Ragusana"
LOTTO 1 - Dallo svincolo n. 1 sulla S.S. 115 (compreso) allo svincolo n. 3 sulla S.P. 5 (escluso)

PROGETTO ESECUTIVO — COD. PA895

PROGETTAZIONE: ATI SINTAGMA - GP INGEGNERIA - COOPROGETTI -GDG - ICARIA - OMNISERVICE

PROGETTISTA RESPONSABILE DELL'INTEGRAZIONE DELLE PRESTAZIONI SPECIALISTICHE:
Dott. Ing. Nando Granieri
Ordine degli Ingegneri della Prov. di Perugia n° A351

IL GEOLOGO:
Dott. Geol. Marco Leonardi
Ordine dei Geologi della Regione Lazio n° 1541

IL COORDINATORE PER LA SICUREZZA IN FASE DI PROGETTAZIONE:
Dott. Ing. Ambrogio Signorelli
Ordine degli Ingegneri della Provincia di Roma n° A35111

VISTO IL RESPONSABILE DEL PROCEDIMENTO
Dott. Ing. Luigi Mupo

IL GRUPPO DI PROGETTAZIONE:

MANDATARIA: Sintagma
Dott. Ing. N.Granieri — Dott. Ing. M.Abram
Dott. Ing. G.Iudicello — Dott. Ing. F.Bonamico
Dott. Ing. V.Truffini — Dott. Ing. M.Brugnoli Botta
Dott. Arch. A.Bracchini — Dott. Ing. L.Gagliardini
Dott. Ing. L.Nani — Dott. Geol. S.Caniuglsra

MANDANTI:
GP INGEGNERIA — Dott. Ing. G.Guducci; Dott. Ing. A.Signorelli; Dott. Ing. A.Bedi; Dott. Ing. G.Lodivello; Dott. Arch. M.Guastella; Dott. Ing. G.Fiorentino; Dott. Ing. G.Parente
GDG — Dott. Arch. E.A.E.Cimini; Dott. Ing. M.Piarulli; Dott. Arch. P.Olivelli; Dott. Ing. G.Tarlo; Dott. Ing. L.Ragnacci; Dott. Arch. A.Grisi; Archiwit. M.G.Liberio
COOPROGETTI — Dott. Ing. S.Garbarini; Dott. Ing. C.Consorti; Dott. Ing. F.Aloe; Dott. Ing. A.Salvemini
ICARIA — Dott. Ing. V.Rotiziani; Dott. Ing. G.Puli; Dott. Ing. F.Macchioni; Dott. Ing. G.Verini Supplizi; Dott. Ing. V.Punno; Geom. C.Sugaroni
OMNISERVICE — Dott. Ing. P.Agnello

IL RESPONSABILE DI PROGETTO:
DOTT. ING. GIORGIO GUDUCCI ORDINE INGEGNERI PERUGIA N. A 414035

IDROLOGIA E IDRAULICA
AUTORIZZAZIONE IDRAULICA UNICA
Attraversamento corso d'acqua demaniale analisi dell'opera al km 16+664
Tav.1

CODICE PROGETTO										NOME FILE	REVISIONE	SCALA:
PROGETTO		LIV. PROG.		N. PROG.						T01ID01IDRDI39		
L	O	4	0	8	Z	E	2	1	0	1	CODICE ELAB. T 0 1 I D 0 1 I D R D I 3 9	A	Varie

REV.	DESCRIZIONE	DATA	REDATTO	VERIFICATO	APPROVATO
D					
C					
B					
A	EMISSIONE	GIUGNO 2021	A. Signorelli	G. Guducci	N. Granieri