



PROVINCIA : RAGUSA
 COMUNE : Comiso

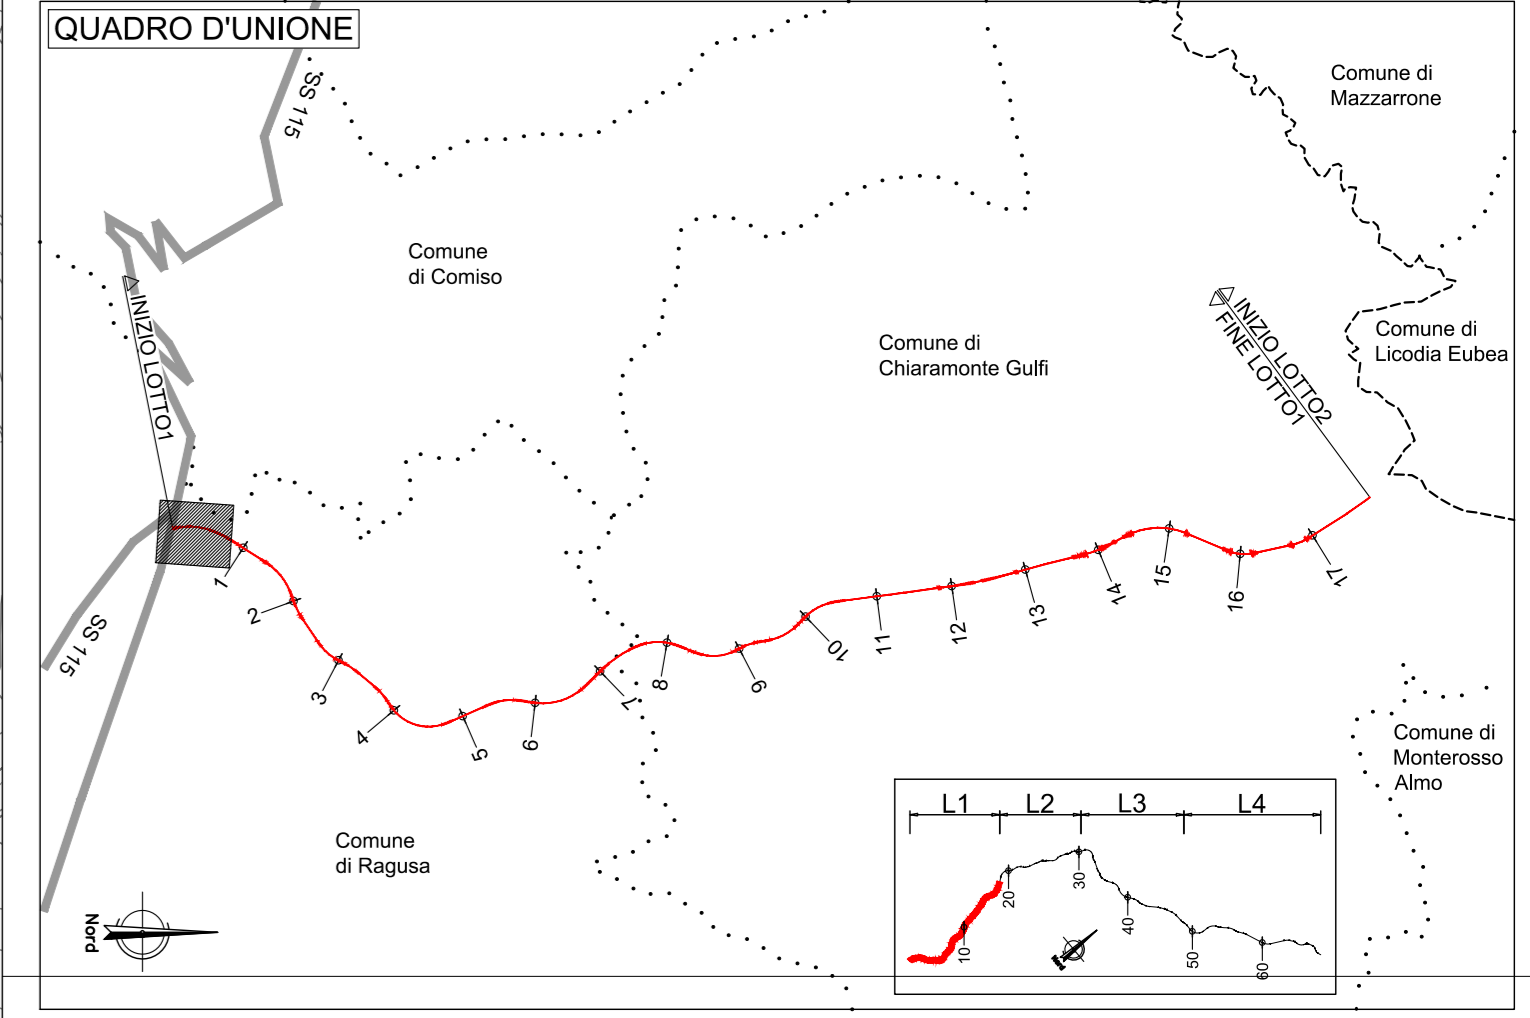

LEGENDA PLANIMETRIA DELLO STATO DI FATTO

SIMBOLO	NOME	SIMBOLO	NOME
	CONFINI PROVINCIALI		ASSE PROGETTO ESECUTIVO DIREZIONE CATANIA
	CONFINI COMUNALI		ASSE PROGETTO ESECUTIVO DIREZIONE RAGUSA

SIMBOLO	NOME	SIMBOLO	NOME
	SCARPATA NATURALE		EDIFICIO INDUSTRIALE
	SCARPATA ARTIFICIALE		BARACCA
	SCARPATA SIMBOLICA		TETTON - PENISINA
	STRADA ASFALTATA		SERRA
	STRADA CAMPESTRE		RUDERE
	SENTIERO		EDIFICIO IN COSTRUZIONE
	STRADA DI ACCESSO		MURO
	LIMITE DI COLTURA		MURO A SECCO
	SIMBOLO ALBERO		MURO DI SOSTEGNO
	SIMBOLO CESPUGLIATO		RECINZIONE
	SIMBOLO VIGNETO		SIEPE
	SIMBOLO FRUTTETO		PALO ELETTRICO
	SIMBOLO OLIVETO		TRALICCIO
	ASSE BINARIO		FOSSO - SCOLINA
	PALO FERROVIA		CURVA DI LIVELLO DIRETTRICE
	PALO ILLUMINAZIONE		CURVA DI LIVELLO SECONDARIA

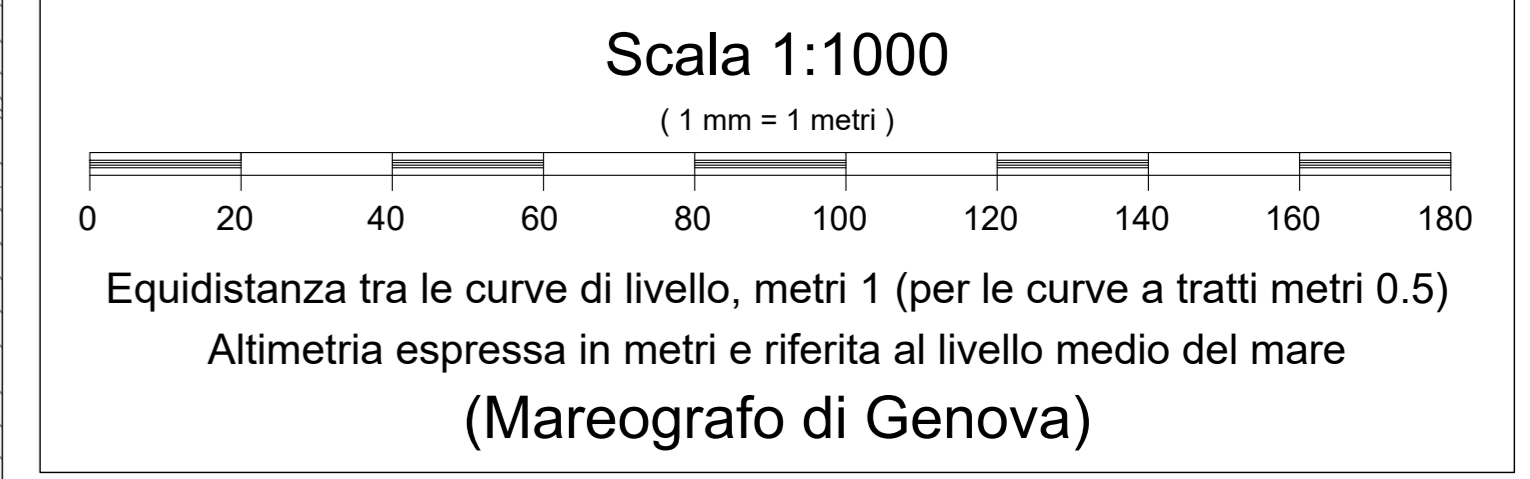

Sanas
 GRUPPO PS ITALIANI

Direzione Progettazione e Realizzazione Lavori

ITINERARIO RAGUSA-CATANIA
 Collegamento viario compreso tra lo Svincolo della S.S. 514 "di Chiaramonte" con la S.S. 115 e lo Svincolo della S.S. 194 "Ragusana"
 LOTTO 1 - Dalla svicola n. 1 sulla S.S. 115 (compreso) allo svincolo n. 3 sulla S.P. 5 (escluso)

PROGETTO ESECUTIVO COD. PA895

PROGETTAZIONE: ATI SINTAGMA - GP INGEGNERIA - COOPROGETTI - GDG - ICARIA - OMNISERVICE

PROGETTISTA RESPONSABILE DELL'INTEGRAZIONE DELLE PRESTAZIONI:
 SPECIALISTICHE:
 Dott. Ing. Nando Granieri
 Ordine degli Ingegneri della Prov. di Perugia n° 4351

MANDATARI:
 SINTAGMA
 Dott. Ing. G. Giamberini
 Dott. Ing. P. Casarini
 Dott. Ing. V. Carro
 Dott. Ing. A. Maccioni

MANDANTE:
 SINTAGMA
 Dott. Ing. G. Giamberini
 Dott. Ing. P. Casarini
 Dott. Ing. V. Carro
 Dott. Ing. A. Maccioni

IL GEOLOGO:
 Dott. Geol. Marco Leonardi
 Ordine dei Geologi della Regione Lazio n° 1541

IL COORDINATORE PER LA SICUREZZA IN FASE DI PROGETTAZIONE:
 Dott. Ing. Amroggio Signorini
 Ordine degli Ingegneri della Provincia di Roma n° 43511

VOTO RESPONSABILE DEL PROCEDIMENTO:
 Dott. Ing. Luigi Mago

IL RESPONSABILE DI PROGETTO:
 Dott. Ing. Nando Granieri
 Ordine degli Ingegneri della Provincia di Perugia n° 4351

PROGETTO INFRASTRUTTURA
ASSE PRINCIPALE
 Planimetria dello stato di fatto - Tav. 1/23

CODICE PROGETTO	NUM. FILE	REVISIONE	SCALA:
PROGETTO: L0408Z E 2101	NOME FILE: 0512017RA018	B	1:1.000
D	ELAB.: P01P0101TRAPV01		
C			
B	Revisione a seguito struttura ANAS	Settembre 2021	A. Signorini, G. Giamberini, N. Granieri
A	EMMISSIONE	Giugno 2021	A. Signorini, G. Giamberini, N. Granieri
REV.	DESCRIZIONE	DATA	REDATTO VERIFICATO APPROVATO

PROVINCIA : RAGUSA
 COMUNE : Ragusa

RAGUSA

CATANIA