



PROVINCIA : RAGUSA
COMUNE : Comiso

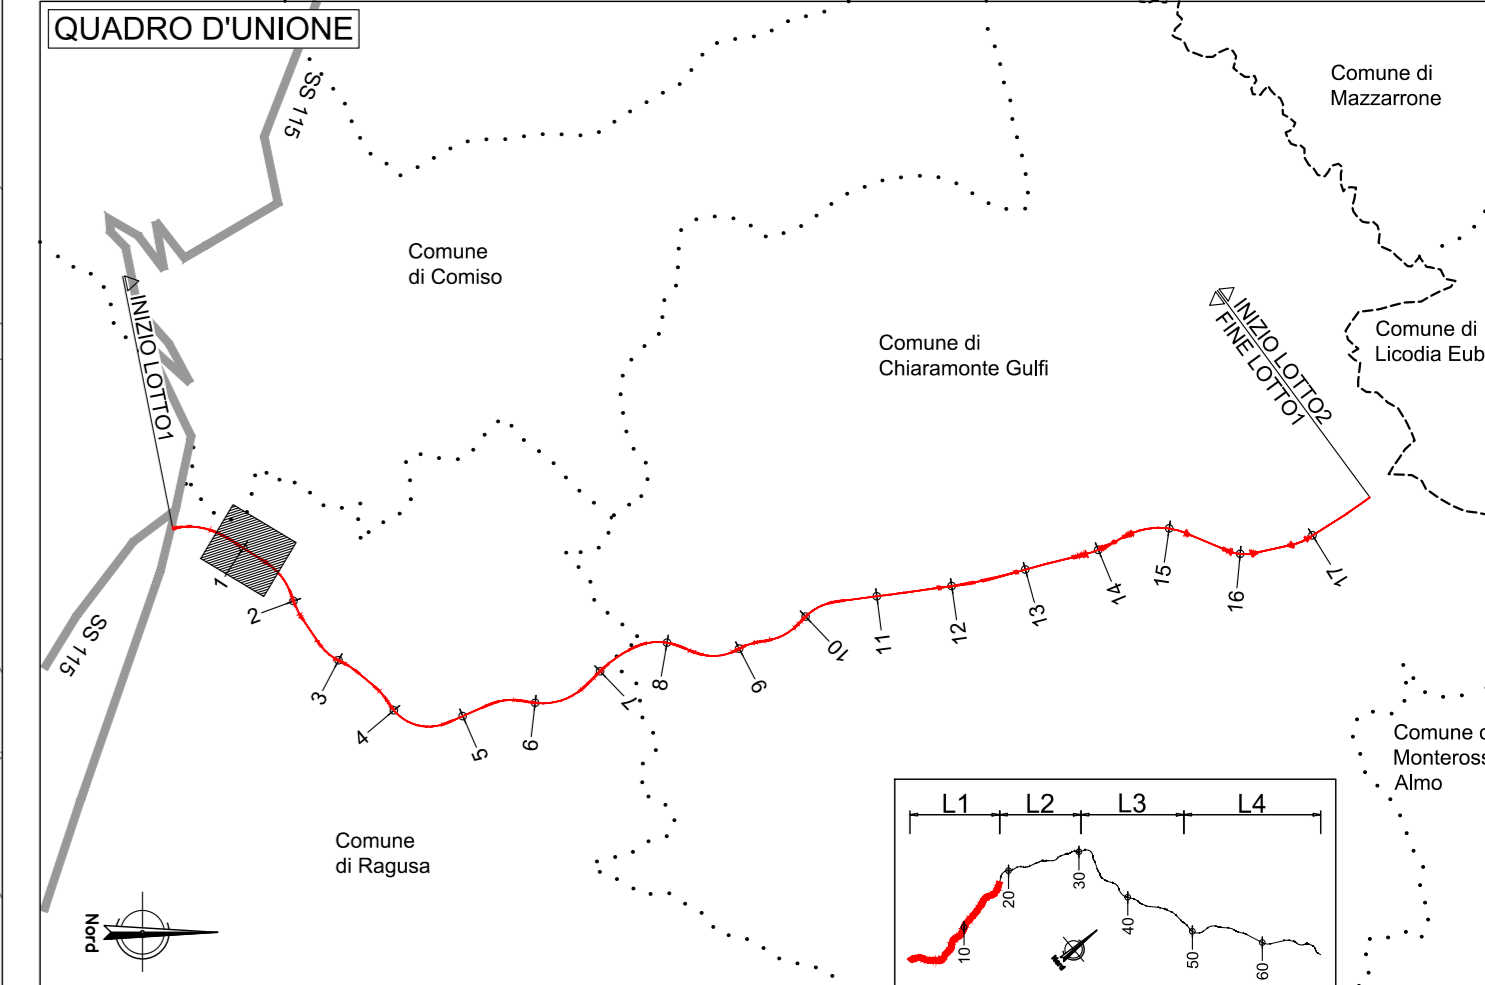

LEGENDA PLANIMETRIA DELLO STATO DI FATTO

SIMBOLO	NOME	SIMBOLO	NOME
	CONFINI PROVINCIALI		ASSE PROGETTO ESECUTIVO DIREZIONE CATANIA
	CONFINI COMUNALI		ASSE PROGETTO ESECUTIVO DIREZIONE RAGUSA

SIMBOLO	NOME	SIMBOLO	NOME
	SCARPATA NATURALE		EDIFICIO INDUSTRIALE
	SCARPATA ARTIFICIALE		BARACCA
	SCARPATA SIMBOLICA		TETTON - PENISOLA
	STRADA ASFALTATA		SIEPE
	STRADA CAMPESTRE		RUDERE
	SENTIERO		EDIFICIO IN COSTRUZIONE
	STRADA DI ACCESSO		MURO
	LIMITE DI COLTURA		MURO A SECCO
	SIMBOLO ALBERO		MURO DI SOSTEGNO
	SIMBOLO CESPUGLIATO		RECINZIONE
	SIMBOLO VIGNETO		SEPE
	SIMBOLO FRUTTETO		PALO ELETTRICO
	SIMBOLO OLIVETO		TRALICCIO
	ASSE BINARIO		FOSSO - SCOLINA
	PALO FERROVIA		CURVA DI LIVELLO DIRETTRICE
	BASEMENTO PALO FERROVIA		CURVA DI LIVELLO SECONDARIA
	PALO ILLUMINAZIONE		

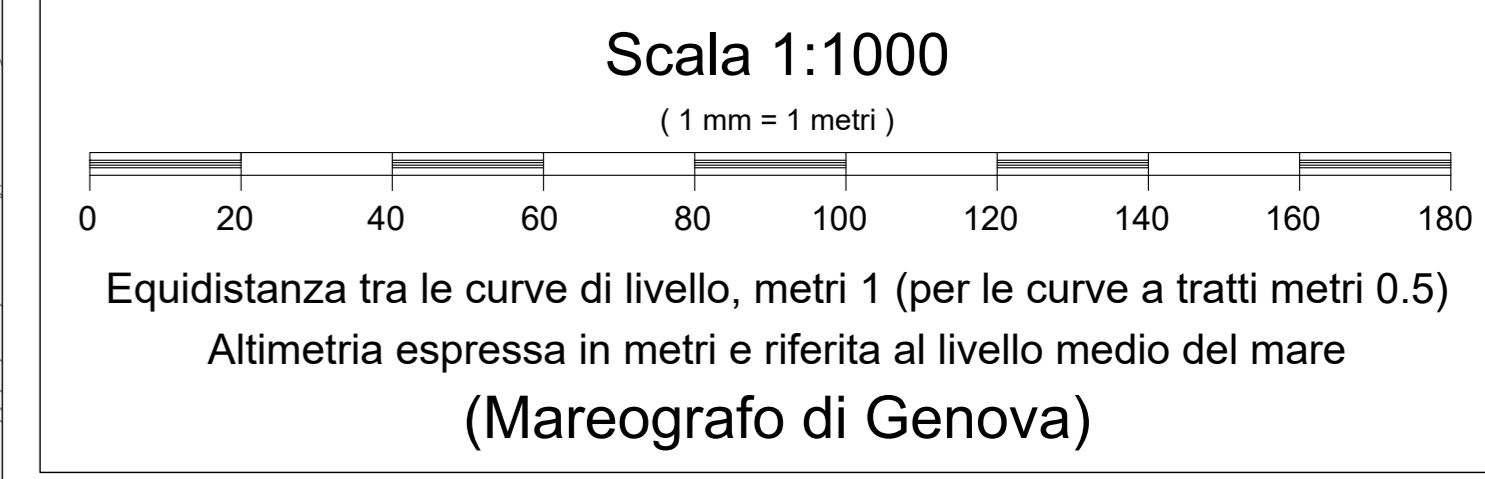

Sanas
GRUPPO PS ITALIANI

Dirazione Progettazione e Realizzazione Lavori

ITINERARIO RAGUSA-CATANIA
Collegamento viario compreso tra lo Svincolo della S.S. 514 "di Chiaromonte" con la S.S. 115 e lo Svincolo della S.S. 194 "Ragusana"
LOTTO 1 - Dalla svicola n. 1 sulla S.S. 115 (compreso) allo svincolo n. 3 sulla S.P. 5 (escluso)

PROGETTO ESECUTIVO COD. PA895

PROGETTAZIONE: ATI SINTAGMA - GP INGEGNERIA - COOPROGETTI - GDG - ICARIA - OMNISERVICE

PROGETTISTA RESPONSABILE DELL'INTEGRAZIONE DELLE PRESTAZIONI:
SPECIALISTICHE:
Dot. Ing. Nando Granieri
Ordine degli Ingegneri della Prov. di Perugia n° 4351

MANDATARIO:
Sintagma
Dot. Ing. G. Casarini
Dot. Ing. P. Casarini
Dot. Ing. V. Casarini
Dot. Ing. A. Casarini
Dot. Ing. G. Casarini

MANDANTE:
Sintagma
Dot. Ing. G. Casarini
Dot. Ing. P. Casarini
Dot. Ing. V. Casarini
Dot. Ing. A. Casarini
Dot. Ing. G. Casarini

IL GEOLOGO:
Dot. Geol. Marco Leonardi
Ordine dei Geologi della Regione Lazio n° 1541

IL COORDINATORE PER LA SICUREZZA IN FASE DI PROGETTAZIONE:
Dot. Ing. Amrogio Signorelli
Ordine degli Ingegneri della Provincia di Roma n° A3511

VOTO IL RESPONSABILE DEL PROCEDIMENTO:
Dot. Ing. Luigi Mago

IL GRUPPO DI PROGETTAZIONE:
Sintagma
Dot. Ing. G. Casarini
Dot. Ing. P. Casarini
Dot. Ing. V. Casarini
Dot. Ing. A. Casarini
Dot. Ing. G. Casarini

IL RESPONSABILE DI PROGETTO:
Sintagma
Dot. Ing. G. Casarini
Dot. Ing. P. Casarini
Dot. Ing. V. Casarini
Dot. Ing. A. Casarini
Dot. Ing. G. Casarini

PROGETTO INFRASTRUTTURA
ASSE PRINCIPALE
Planimetria dello stato di fatto - Tav. 2/23

CODICE PROGETTO	LV. PROJ.	N. PROJ.	NOME FILE	REVISIONE	SCALA:
PROGETTO	L0408Z	E 2101	0512017RA0408Z	B	1:1.000
ELAB.	P01P01	TRA	PV02		
D					
C					
B	Revisione a seguito istruttoria ANAS	Settembre 2021	A. Signorelli	G. Casarini	N. Granieri
A	EMMISSIONE	Giugno 2021	A. Signorelli	G. Casarini	N. Granieri
REV.	DESCRIZIONE	DATA	REDATTO	VERIFICATO	APPROVATO

PROVINCIA : RAGUSA
COMUNE : Ragusa

CATANIA

RAGUSA