


LEGENDA PLANIMETRIA DELLO STATO DI FATTO			
	CONFINI PROVINCIALI		ASSE CT-RG
	CONFINI COMUNALI		ASSE RG-CT
	ASSE PROGETTO ESECUTIVO DIREZIONE CATANIA		ASSE PROGETTO ESECUTIVO DIREZIONE RAGUSA

SIMBOLO	NOME	SIMBOLO	NOME
	SCARPATA NATURALE		EDIFICIO INDUSTRIALE
	SCARPATA ARTIFICIALE		BARACCA
	SCARPATA SIMBOLICA		TETTON - PENISINA
	STRADA ASFALTATA		SERRA
	STRADA CAMPESTRE		RUDERE
	SENTIERO		EDIFICIO IN COSTRUZIONE
	STRADA DI ACCESSO		MURO
	LIMITE DI COLTURA		MURO A SECCO
	SIMBOLO ALBERO		MURO DI SOSTEGNO
	SIMBOLO CESPUGLIATO		RECINZIONE
	SIMBOLO VIGNETO		SIEPE
	SIMBOLO FRUTTETO		PALO ELETTRICO
	SIMBOLO OLIVETO		TRALICCIO
	ASSE BINARIO		FOSSEO - SCOLINA
	PALO FERROVIA		CURVA DI LIVELLO DIRETTRICE
	ABAMENTO PALO FERROVIA		CURVA DI LIVELLO SECONDARIA
	PALO ILLUMINAZIONE		

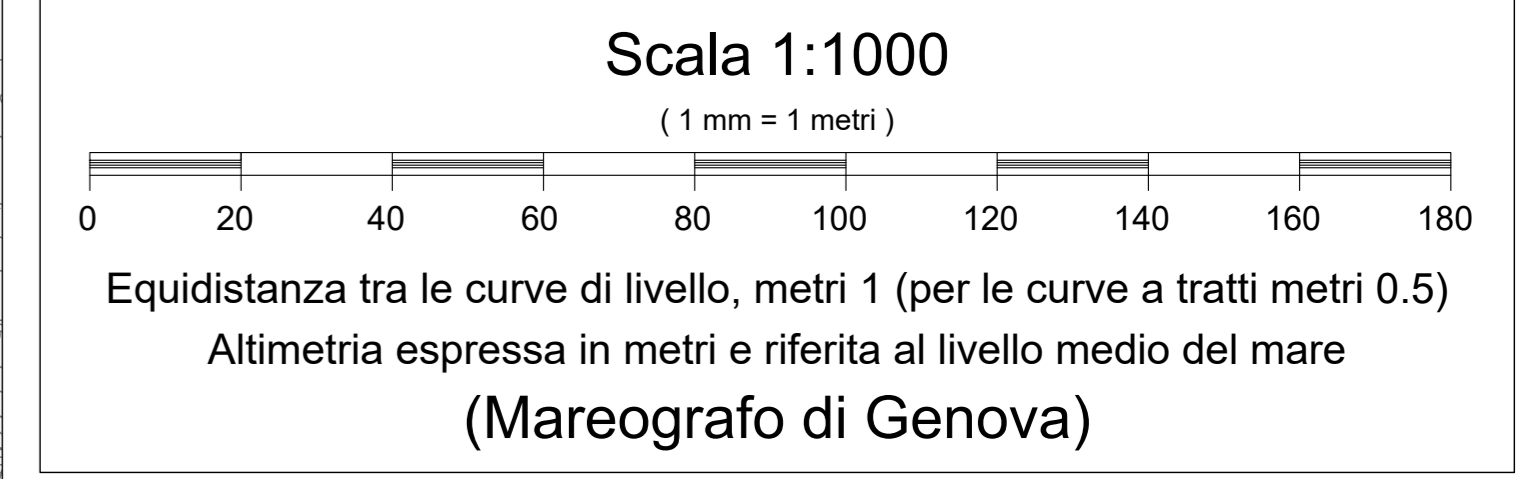

Sanas
GRUPPO PS ITALIANI

Dirazione Progettazione e Realizzazione Lavori

ITINERARIO RAGUSA-CATANIA
Collegamento viario compreso tra lo Svincolo della S.S. 514 "di Chiaromonte" con la S.S. 115 e lo Svincolo della S.S. 194 "Ragusana"
LOTTO 1 - Dallo svincolo n. 1 sulla S.S. 115 (compreso) allo svincolo n. 3 sulla S.P. 5 (escluso)

PROGETTO ESECUTIVO COD. PA895

PROGETTISTA RESPONSABILE DELL'INTEGRAZIONE DELLE PRESTAZIONI
SPECIALISTICHE:

IL GEOLOGO: Dot. Geol. Marco Leonardi Ordine dei Geologi della Regione Lazio n° 1541	IL COORDINATORE PER LA SICUREZZA IN FASE DI PROGETTAZIONE: Dot. Ing. Amrogio Signorini Ordine degli Ingegneri della Provincia di Roma n° A3511	IL RESPONSABILE DEL PROCEDIMENTO: Dot. Ing. Luigi Mago
---	---	--

MANDATARIA: Sintagma

MANDANTE: ANAS

IL RESPONSABILE DI PROGETTO:

PROGETTO INFRASTRUTTURA
ASSE PRINCIPALE
Planimetria dello stato di fatto - Tav. 5/23

CODICE PROGETTO	LV. PROJ.	N. PROJ.	NOME FILE	REVISIONE	SCALA:
LO408Z	E	2101	0512017RA41058	B	1:1.000
D					
C					
B					
A					
REV.	DESCRIZIONE	DATA	REDATTO	VERIFICATO	APPROVATO

RAGUSA

PROVINCIA: RAGUSA
COMUNE: Ragusa

CATANIA