


**LEGENDA PLANIMETRIA DELLO STATO DI FATTO**

SIMBOLO	NOME	SIMBOLO	NOME
[Linea rossa]	CONFINI PROVINCIALI	[Linea rossa con trattini]	ASSE CT-RG
[Linea nera]	CONFINI COMUNALI	[Linea rossa con trattini]	ASSE RG-CT

SIMBOLO	NOME	SIMBOLO	NOME
[Linea tratteggiata]	SCARPATA NATURALE	[Rettangolo grigio]	EDIFICIO
[Linea tratteggiata]	SCARPATA ARTIFICIALE	[Rettangolo grigio scuro]	EDIFICIO INDUSTRIALE
[Linea tratteggiata]	SCARPATA SIMBOLICA	[Rettangolo grigio scuro]	BARRACCA
[Linea tratteggiata]	STRADA ASFALTATA	[Linea tratteggiata]	TETTOIA - PENSILINA
[Linea tratteggiata]	STRADA CAMPESTRE	[Linea tratteggiata]	SERRA
[Linea tratteggiata]	SENTIERO	[Linea tratteggiata]	RUDERE
[Linea tratteggiata]	STRADA DI ACCESSO	[Linea tratteggiata]	EDIFICIO IN COSTRUZIONE
[Linea tratteggiata]	LIMITI DI COLTURA	[Linea tratteggiata]	MURO
[Linea tratteggiata]	SIMBOLO ALBERO	[Linea tratteggiata]	MURO A SECCO
[Linea tratteggiata]	SIMBOLO CESPUGLIATO	[Linea tratteggiata]	MURO DI SOSTEGNO
[Linea tratteggiata]	SIMBOLO VIGNETO	[Linea tratteggiata]	RECINZIONE
[Linea tratteggiata]	SIMBOLO FRUTTETO	[Linea tratteggiata]	SEPE
[Linea tratteggiata]	SIMBOLO OLIVETO	[Linea tratteggiata]	PALE ELETTRICO
[Linea tratteggiata]	ASSE BINARIO	[Linea tratteggiata]	TRALICCIO
[Linea tratteggiata]	PALE FERROVIA	[Linea tratteggiata]	FOSSO - SCOLINA
[Linea tratteggiata]	BAGAMENTO PALE FERROVIA	[Linea tratteggiata]	CURVA DI LIVELLO DIRETTRICE
[Linea tratteggiata]	PALE ILLUMINAZIONE	[Linea tratteggiata]	CURVA DI LIVELLO SECONDARIA

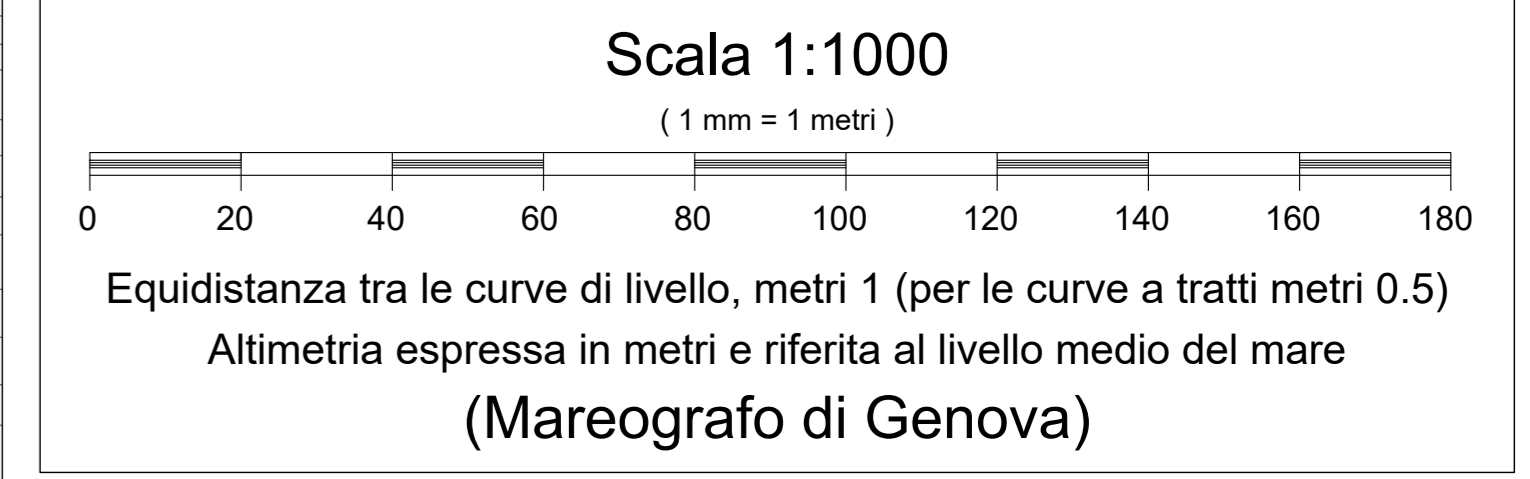

**Sanas**  
GRUPPO PS ITALIANI

*Dirazione Progettazione e Realizzazione Lavori*

**ITINERARIO RAGUSA-CATANIA**  
Collegamento viario compreso tra lo Svincolo della S.S. 514 "di Chiaromonte" con la S.S. 115 e lo Svincolo della S.S. 194 "Ragusana"  
LOTTO 1 - Dallo svincolo n. 1 sulla S.S. 115 (compreso) allo svincolo n. 3 sulla S.P. 5 (escluso)

**PROGETTO ESECUTIVO** COD. PA895

PROGETTAZIONE: ATI SINTAGMA - GP INGEGNERIA - COOPROGETTI - GDG - ICARIA - OMNISERVICE

PROGETTISTA RESPONSABILE DELL'INTEGRAZIONE DELLE PRESTAZIONI	SPECIALISTICHE:	MANDATARIA:	IL GRUPPO DI PROGETTAZIONE:
Dot. Ing. Nando Granieri Ordine degli Ingegneri della Prov. di Perugia n° 4351	<p>Dot. Ing. G. Granieri</p> <p>Dot. Ing. P. Casarini</p> <p>Dot. Ing. V. Carro</p> <p>Dot. Ing. A. Scavone</p>	<p>Dot. Ing. G. Granieri</p> <p>Dot. Ing. P. Casarini</p> <p>Dot. Ing. V. Carro</p> <p>Dot. Ing. A. Scavone</p>	<p>Dot. Ing. M. Manno</p> <p>Dot. Ing. F. Pizzarello</p> <p>Dot. Ing. M. Pizzarello</p> <p>Dot. Ing. C. Pizzarello</p> <p>Dot. Ing. G. Pizzarello</p>

**PROGETTO INFRASTRUTTURA**  
**ASSE PRINCIPALE**  
Planimetria dello stato di fatto - Tav. 7/23

CODICE PROGETTO	NUM. FILE	REVISIONE	SCALA:
LO408Z E 2101	05/2017/PA895	B	1:1.000

REV.	DESCRIZIONE	DATA	REDATTO	VERIFICATO	APPROVATO
D					
C					
B	Revisione a seguito istruttoria ANAS	Settembre 2017	A. Signorini	G. Guicciardi	N. Granieri
A	EMISSIONE	Giugno 2017	A. Signorini	G. Guicciardi	N. Granieri

PROVINCIA : RAGUSA  
COMUNE : Ragusa

CATANIA

RAGUSA