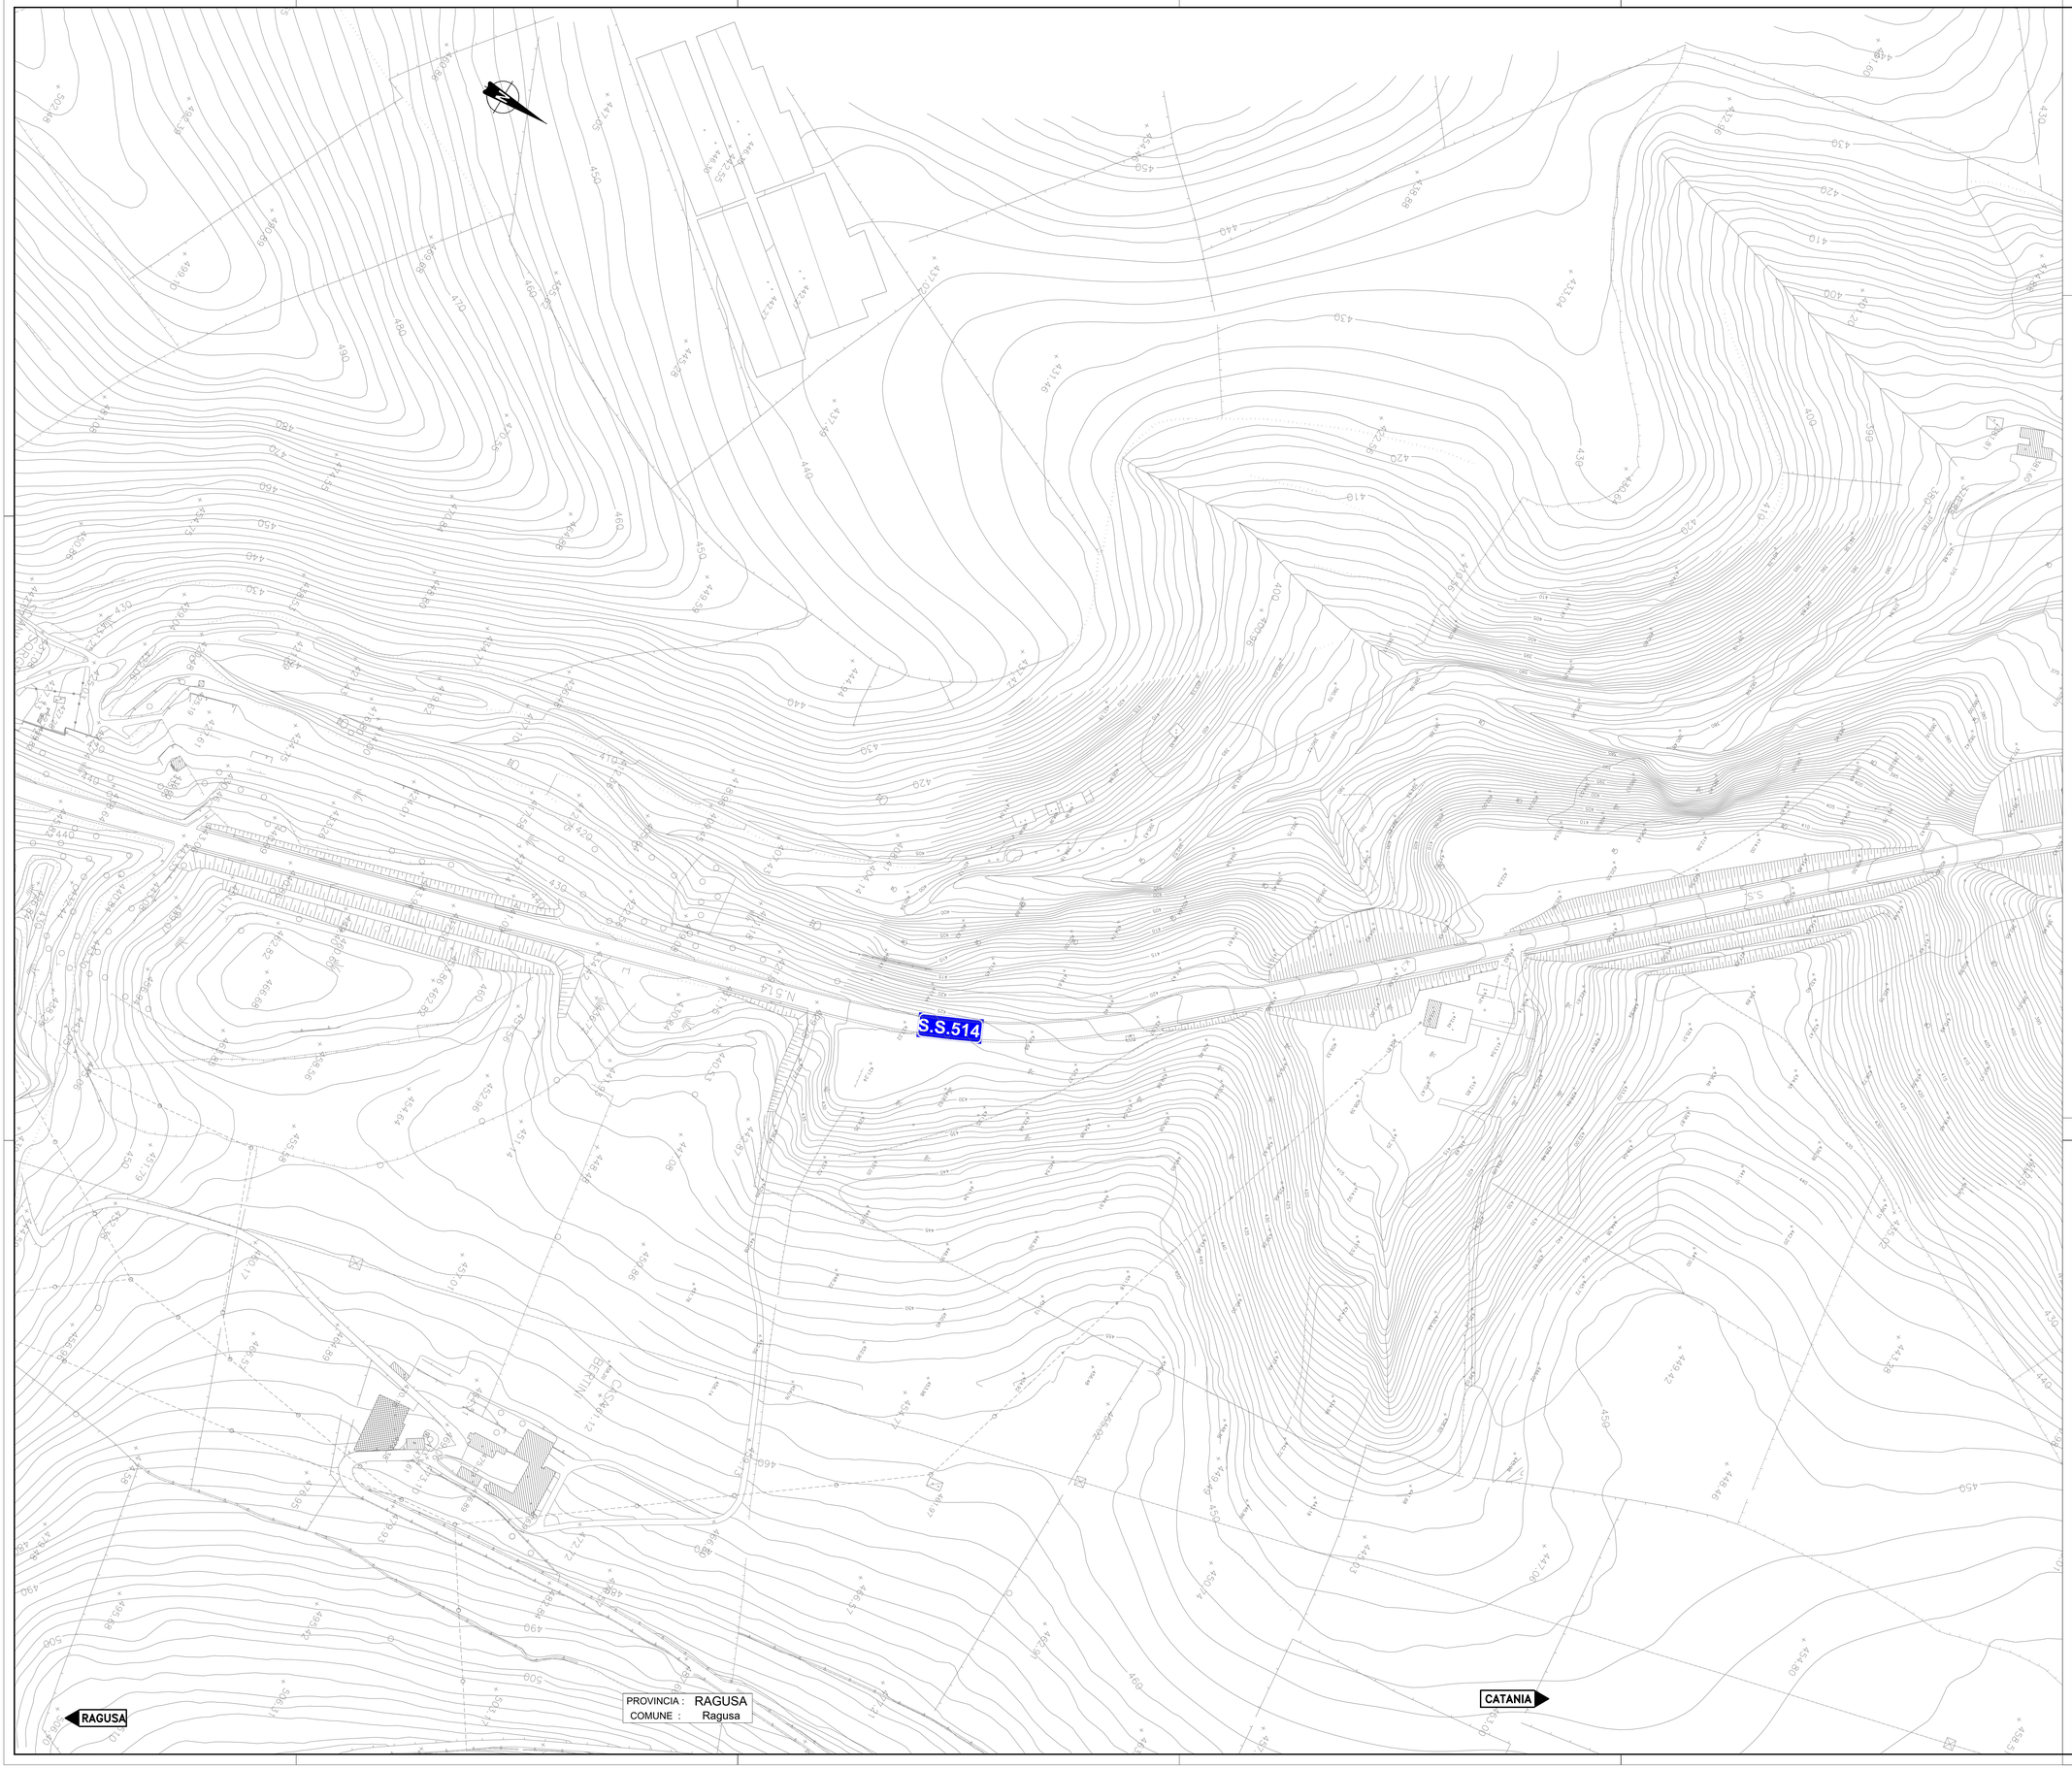

QUADRO D'UNIONE

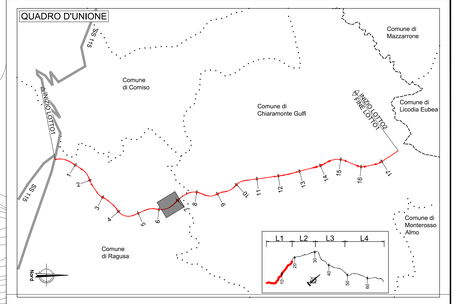

LEGENDA PLANIMETRIA DELLO STATO DI FATTO

SIMBOLO	NOME	SIMBOLO	NOME
	CONFINI PROVINCIALI	ASSE CT- RG	ASSE PROGETTO ESECUTIVO DIREZIONE CATANIA
	CONFINI COMUNALI	ASSE RG-CT	ASSE PROGETTO ESECUTIVO DIREZIONE RAGUSA

SIMBOLO	NOME	SIMBOLO	NOME
	SCARPATA NATURALE		EDIFICIO
	SCARPATA ARTIFICIALE		EDIFICIO INDUSTRIALE
	SCARPATA SIMBOLICA		BARACCA
	STRADA ASFALTATA		TETTOIA - PENSILINA
	STRADA CAMPESTRE		SERRA
	SENTIERO		RUDERE
	STRADA DI ACCESSO		EDIFICIO IN COSTRUZIONE
	LIMITE DI COLTURA		MURO
	SIMBOLO ALBERO		MURO A SECCO
	SIMBOLO CESPUGLIATO		MURO DI SOSTEGNO
	SIMBOLO VIGNETO		RECINZIONE
	SIMBOLO FRUTTETO		SIEPE
	SIMBOLO OLIVETO		PALO ELETTRICO
	ASSE BINARIO		TRALICCIO
	PALO FERROVIA		FOSSO - SCOLINA
	BASAMENTO PALO FERROVIA		CURVA DI LIVELLO DIRETTRICE
	PALO ILLUMINAZIONE		CURVA DI LIVELLO SECONDARIA

Scala 1:1000

(1 mm = 1 metri)

0 20 40 60 80 100 120 140 160 180

Equidistanza tra le curve di livello, metri 1 (per le curve a tratti metri 0.5)
Altimetria espressa in metri e riferita al livello medio del mare
(Mareografo di Genova)

anas
GRUPPO FS ITALIANE

Direzione Progettazione e Realizzazione Lavori

ITINERARIO RAGUSA-CATANIA

Collegamento viario compreso tra lo Svincolo della S.S. 514 "di Chiaramonte" con la S.S. 115 e lo Svincolo della S.S. 194 "Ragusana"

LOTTO 1 - Dallo svincolo n. 1 sulla S.S. 115 (compreso) allo svincolo n. 3 sulla S.P. 5 (escluso)

PROGETTO ESECUTIVO — COD. PA895

PROGETTAZIONE: ATI SINTAGMA - GP INGEGNERIA - COOPROGETTI -GDG - ICARIA - OMNISERVICE

PROGETTISTA RESPONSABILE DELL'INTEGRAZIONE DELLE PRESTAZIONI SPECIALISTICHE:
Dott. Ing. Nando Granieri
Ordine degli Ingegneri della Prov. di Perugia n° A351

IL GEOLOGO:
Dott. Geol. Marco Leonardi
Ordine dei Geologi della Regione Lazio n° 1541

IL COORDINATORE PER LA SICUREZZA IN FASE DI PROGETTAZIONE:
Dott. Ing. Ambrogio Signorelli
Ordine degli Ingegneri della Provincia di Roma n° A35111

VISTO IL RESPONSABILE DEL PROCEDIMENTO
Dott. Ing. Luigi Mupo

IL GRUPPO DI PROGETTAZIONE:

MANDATARIA: Sintagma
Dott. Ing. N.Granieri — Dott. Ing. M.Abram
Dott. Ing. A.Signorelli — Dott. Ing. M.Domenico
Dott. Ing. V.Truffini — Dott. Ing. M.Brigardi Botta
Dott. Arch. A.Brachini — Dott. Ing. L.Gagliardini
Dott. Ing. L.Nuti — Dott. Geol. G.Cartoglioni

MANDANTI:
GP Ingegneria — Dott. Ing. G.Guiducci; Dott. Ing. A.Signorelli; Dott. Ing. A.Bedi; Dott. Ing. G.Luciballo; Dott. Arch. G.Guastella; Dott. Ing. M.Pizzarotti; Dott. Ing. G.Parente
Geotecnica Design Group — Dott. Arch. E.A.E.Cinni; Dott. Ing. M.Pardi; Dott. Arch. P.Grandi; Dott. Ing. C.Ceci
Cooprogetti — Dott. Ing. L.Ragnacci; Archeol. M.G.Lleno
Geotecnica Consulting — Dott. Ing. G.Cartoccioni; Dott. Ing. S.Sacconi; Dott. Ing. C.Consorti; Dott. Ing. F.Aloe; Dott. Ing. A.Salvemini
ICARIA — Dott. Ing. V.Rotisciani; Dott. Ing. G.Piutti; Dott. Ing. F.Macchioni; Dott. Ing. G.Vanni Suppicci; Dott. Ing. V.Piunno; Geom. C.Sugaroni
Omniservice — Dott. Ing. P.Agnello

IL RESPONSABILE DI PROGETTO:
Dott. Ing. Giosuè Giuducci — Ordine degli Ingegneri della Provincia di Roma n° A14035

PROGETTO INFRASTRUTTURA
ASSE PRINCIPALE
Planimetria dello stato di fatto - Tav. 9/23

CODICE PROGETTO				NOME FILE	REVISIONE	SCALA:
PROGETTO	LIV. PROG.	N. PROG.		P01PS01TRAPV09		
LO408Z	E	2101	CODICE ELAB.	P01PS01TRAPV09	B	1:1.000

REV.	DESCRIZIONE	DATA	REDATTO	VERIFICATO	APPROVATO
D					
C					
B	Revisione a seguito istruttoria ANAS	Settembre 2021	A. Signorelli	G. Guiducci	N. Granieri
A	EMISSIONE	GIUGNO 2021	A. Signorelli	G. Guiducci	N. Granieri