


LEGENDA PLANIMETRIA DELLO STATO DI FATTO

SIMBOLO	NOME	SIMBOLO	NOME
	CONFINI PROVINCIALI		ASSE CT-RG
	CONFINI COMUNALI		ASSE RG-CT
			ASSE PROGETTO ESECUTIVO DIREZIONE CATANIA
			ASSE PROGETTO ESECUTIVO DIREZIONE RAGUSA

SIMBOLO	NOME	SIMBOLO	NOME
	SCARPATA NATURALE		EDIFICIO INDUSTRIALE
	SCARPATA ARTIFICIALE		BARACCA
	SCARPATA SIMBOLICA		TETTOIA - PENSILINA
	STRADA ASFALTATA		SERRA
	STRADA CAMPESTRE		RUDERE
	SENTIERO		EDIFICIO IN COSTRUZIONE
	STRADA DI ACCESSO		MURO
	LIMITI DI COLTURA		MURO A SECCO
	SIMBOLO ALBERO		MURO DI SOSTEGNO
	SIMBOLO CESPIGLIATO		RECINZIONE
	SIMBOLO VIGNETO		SIETE
	SIMBOLO FRUTTETO		PALO ELETTRICO
	SIMBOLO OLIVETO		TRALICCIO
	ASSE BINARIO		FOSSO - SCOLINA
	PALO FERROVIA		CURVA DI LIVELLO DIRETTRICE
	BAGAMENTO PALO FERROVIA		CURVA DI LIVELLO SECONDARIA
	PALO ILLUMINAZIONE		

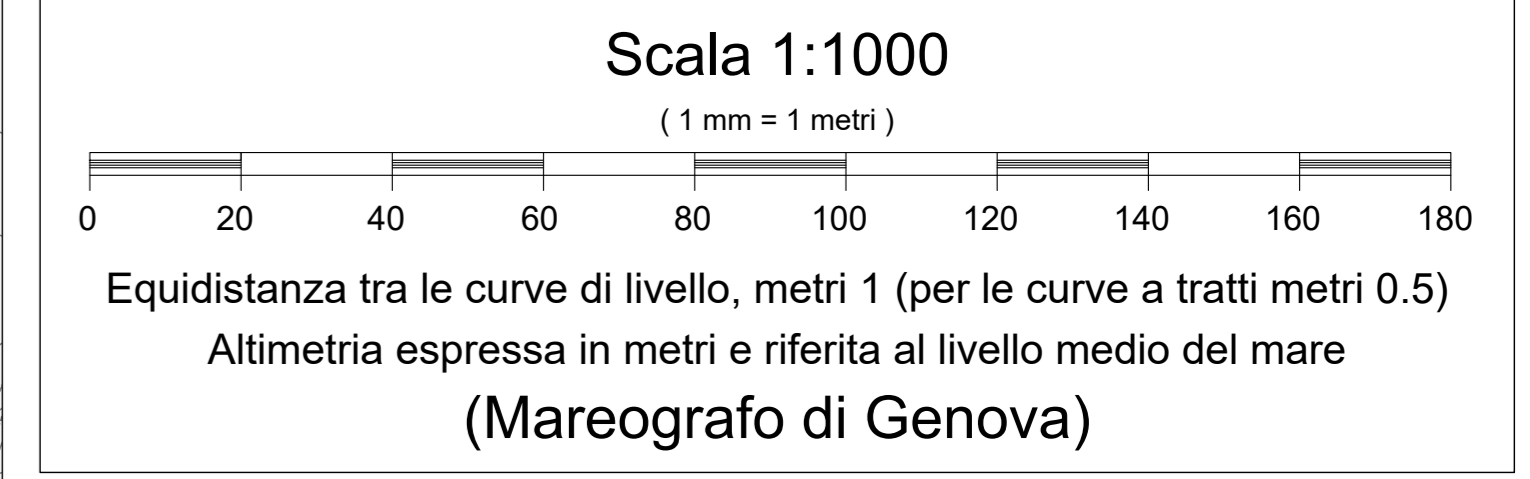

Sanas
GRUPPO PS ITALIANI

Dirazione Progettazione e Realizzazione Lavori

ITINERARIO RAGUSA-CATANIA
Collegamento viario compreso tra lo Svincolo della S.S. 514 "di Chiaromonte" con la S.S. 115 e lo Svincolo della S.S. 194 "Ragusana"
LOTTO 1 - Dallo svincolo n. 1 sulla S.S. 115 (compreso) allo svincolo n. 3 sulla S.P. 5 (escluso)

PROGETTO ESECUTIVO COD. PA895

PROGETTAZIONE: ATI SINTAGMA - GP INGEGNERIA - COOPROGETTI - GDG - ICARIA - OMNISERVICE

PROGETTISTA RESPONSABILE DELL'INTEGRAZIONE DELLE PRESTAZIONI:
SPECIALISTICHE:
Dot. Ing. Nando Gravetti
Ordine degli Ingegneri della Prov. di Perugia n° 4351

MANDATARIA:
Sintagma
Dot. Ing. G. Gualtieri
Dot. Ing. P. Caporaso
Dot. Ing. V. Pappalardo
Dot. Ing. A. Maccioni
Dot. Ing. G. Gualtieri
Dot. Ing. F. Pappalardo
Dot. Ing. M. Gravetti
Dot. Ing. M. Gravetti
Dot. Ing. C. Gravetti
Dot. Ing. G. Gualtieri
Dot. Ing. F. Pappalardo
Dot. Ing. M. Gravetti
Dot. Ing. M. Gravetti
Dot. Ing. C. Gravetti

MANDANTE:
Sintagma
Dot. Ing. G. Gualtieri
Dot. Ing. P. Caporaso
Dot. Ing. V. Pappalardo
Dot. Ing. A. Maccioni
Dot. Ing. G. Gualtieri
Dot. Ing. F. Pappalardo
Dot. Ing. M. Gravetti
Dot. Ing. M. Gravetti
Dot. Ing. C. Gravetti

IL GEOLOGO:
Dot. Geol. Marco Leonardi
Ordine dei Geologi della Regione Lazio n° 1541

IL COORDINATORE PER LA SICUREZZA IN FASE DI PROGETTAZIONE:
Dot. Ing. Amroggio Signorini
Ordine degli Ingegneri della Provincia di Roma n° 43511

VOTO IL RESPONSABILE DEL PROCEDIMENTO:
Dot. Ing. Luigi Mago

IL RESPONSABILE DI PROGETTO:
Dot. Ing. Luigi Mago

PROGETTO INFRASTRUTTURA
ASSE PRINCIPALE
Planimetria dello stato di fatto - Tav. 12/23

CODICE PROGETTO	NOME FILE	REVISIONE	SCALA:
PROGETTO: L0408Z	N. PROJ.: 01/2017/RAV12/08		
ELAB.: E 2 0 1	ELAB.: P 0 1 P 0 1 T R A P V 1 2	B	1:1.000
D			
C			
B	Revisione a seguito istruttoria ANAS	Settembre 2017	A. Signorini G. Gualtieri N. Gravetti
A	EMISSIONE	Giugno 2017	A. Signorini G. Gualtieri N. Gravetti
REV.	DESCRIZIONE	DATA	REDATTO VERIFICATO APPROVATO

PROVINCIA: RAGUSA
COMUNE Chiaromonte Gulf

CATANIA

RAGUSA