


LEGENDA PLANIMETRIA DELLO STATO DI FATTO

SIMBOLO	NOME	SIMBOLO	NOME
[Linea rossa]	CONFINI PROVINCIALI	[Linea rossa con tratteggio]	ASSE CT-RG
[Linea nera]	CONFINI COMUNALI	[Linea rossa con tratt. doppio]	ASSE RG-CT
[Linea grigia]	ASSE PROGETTO ESECUTIVO DIREZIONE CATANIA	[Linea grigia con tratt. doppio]	ASSE PROGETTO ESECUTIVO DIREZIONE RAGUSA

SIMBOLO	NOME	SIMBOLO	NOME
[Linea ondata]	SCARPATA NATURALE	[Rettangolo grigio]	EDIFICIO
[Linea ondata tratteggiata]	SCARPATA ARTIFICIALE	[Rettangolo grigio scuro]	EDIFICIO INDUSTRIALE
[Linea ondata tratteggiata]	SCARPATA SIMBOLICA	[Rettangolo grigio scuro]	BARACCA
[Linea ondata tratteggiata]	STRADA ASFALTATA	[Rettangolo grigio scuro]	TETTO - PENSILINA
[Linea ondata tratteggiata]	STRADA CAMPESTRE	[Rettangolo grigio scuro]	SERRA
[Linea ondata tratteggiata]	SENTIERO	[Rettangolo grigio scuro]	RUDERE
[Linea ondata tratteggiata]	STRADA DI ACCESSO	[Rettangolo grigio scuro]	EDIFICIO IN COSTRUZIONE
[Linea ondata tratteggiata]	LIMITI DI COLTURA	[Rettangolo grigio scuro]	MURO
[Linea ondata tratteggiata]	SIMBOLO ALBERO	[Rettangolo grigio scuro]	MURO A SECCO
[Linea ondata tratteggiata]	SIMBOLO CESPUGLIATO	[Rettangolo grigio scuro]	MURO DI SOSTEGNO
[Linea ondata tratteggiata]	SIMBOLO VIGNETO	[Rettangolo grigio scuro]	RECINZIONE
[Linea ondata tratteggiata]	SIMBOLO FRUTTETO	[Rettangolo grigio scuro]	SEPE
[Linea ondata tratteggiata]	SIMBOLO OLIVETO	[Rettangolo grigio scuro]	PALO ELETTRICO
[Linea ondata tratteggiata]	ASSE BINARIO	[Rettangolo grigio scuro]	TRALICCIO
[Linea ondata tratteggiata]	PALO FERROVIA	[Rettangolo grigio scuro]	FOSSO - SCOLINA
[Linea ondata tratteggiata]	ABBIAMENTO PALO FERROVIA	[Rettangolo grigio scuro]	CURVA DI LIVELLO DIRETTRICE
[Linea ondata tratteggiata]	PALO ILLUMINAZIONE	[Rettangolo grigio scuro]	CURVA DI LIVELLO SECONDARIA

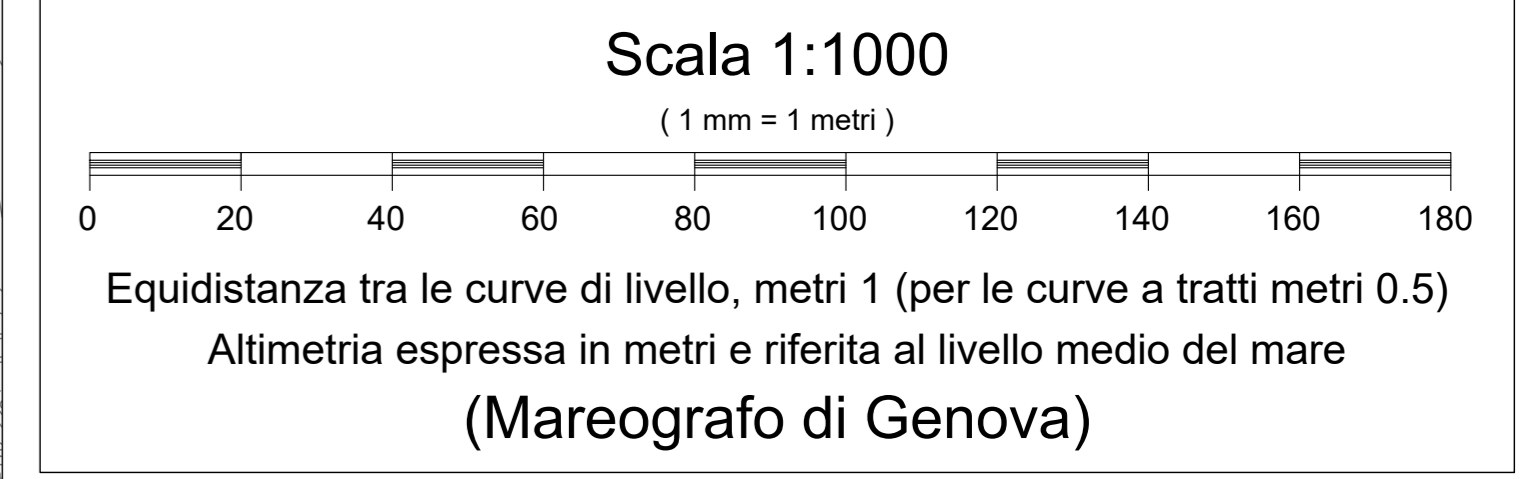

Sanas
GRUPPO PS ITALIANI

Dirazione Progettazione e Realizzazione Lavori

ITINERARIO RAGUSA-CATANIA
Collegamento viario compreso tra lo Svincolo della S.S. 514 "di Chiaramonte" con la S.S. 115 e lo Svincolo della S.S. 194 "Ragusana"
LOTTO 1 - Dalla svincolo n. 1 sulla S.S. 115 (compreso) allo svincolo n. 3 sulla S.P. 5 (escluso)

PROGETTO ESECUTIVO COD. PA895

PROGETTAZIONE: ATI SINTAGMA - GP INGEGNERIA - COOPROGETTI - GDG - ICARIA - OMNISERVICE

PROGETTISTA RESPONSABILE DELL'INTEGRAZIONE DELLE PRESTAZIONI SPECIALISTICHE:
Dott. Ing. Nando Gravetti
Dott. Ing. Nando Gravetti
Dott. Ing. Nando Gravetti

MANDATARIO:
Sintagma

MANDANTE:
Sintagma

IL GEOLOGO:
Dott. Geol. Marco Leonardi
Ordine dei Geologi della Regione Lazio n° 1541

IL COORDINATORE PER LA SICUREZZA IN FASE DI PROGETTAZIONE:
Dott. Ing. Amroggio Signorini
Ordine degli Ingegneri della Provincia di Roma n° A3511

VOTO IL RESPONSABILE DEL PROCEDIMENTO:
Dott. Ing. Luigi Mago

IL GRUPPO DI PROGETTAZIONE:
Sintagma

IL RESPONSABILE DI PROGETTO:
Dott. Ing. Nando Gravetti

PROGETTO INFRASTRUTTURA ASSE PRINCIPALE
Planimetria dello stato di fatto - Tav. 16/23

CODICE PROGETTO	NOME FILE	REVISIONE	SCALA:
LO408Z	01/2017/PA/168	B	1:1.000
PROGETTO	UV. PROJ. N. PROJ.		
ELAB.	ELAB.		
PROV. RAGUSA	COMUNE Chiaramonte Gulfi		
DATA	REDDATTO	VERIFICATO	APPROVATO