


LEGENDA PLANIMETRIA DELLO STATO DI FATTO

SIMBOLO	NOME	SIMBOLO	NOME
	CONFINI PROVINCIALI		ASSE PROGETTO ESECUTIVO DIREZIONE CATANIA
	CONFINI COMUNALI		ASSE PROGETTO ESECUTIVO DIREZIONE RAGUSA

SIMBOLO	NOME	SIMBOLO	NOME
	SCARPATA NATURALE		EDIFICIO
	SCARPATA ARTIFICIALE		EDIFICIO INDUSTRIALE
	SCARPATA SIMBOLICA		BARACCA
	STRADA ASFALTATA		TETTO - PENNELLA
	STRADA CAMPESTRE		SERRA
	SENTIERO		RUDERE
	STRADA DI ACCESSO		EDIFICIO IN COSTRUZIONE
	LIMITI DI COLTURA		MURO
	SIMBOLO ALBERO		MURO A SECCO
	SIMBOLO CESPUGLIATO		MURO DI SOSTEGNO
	SIMBOLO VIGNETO		RECINZIONE
	SIMBOLO FRUTTETO		SIETE
	SIMBOLO OLIVETO		PALO ELETTRICO
	ASSE BINARIO		TRALICCO
	PALO FERROVIA		FOSSO - SCOLINA
	BAGAMENTO PALO FERROVIA		CURVA DI LIVELLO DIRETTRICE
	PALO ILLUMINAZIONE		CURVA DI LIVELLO SECONDARIA

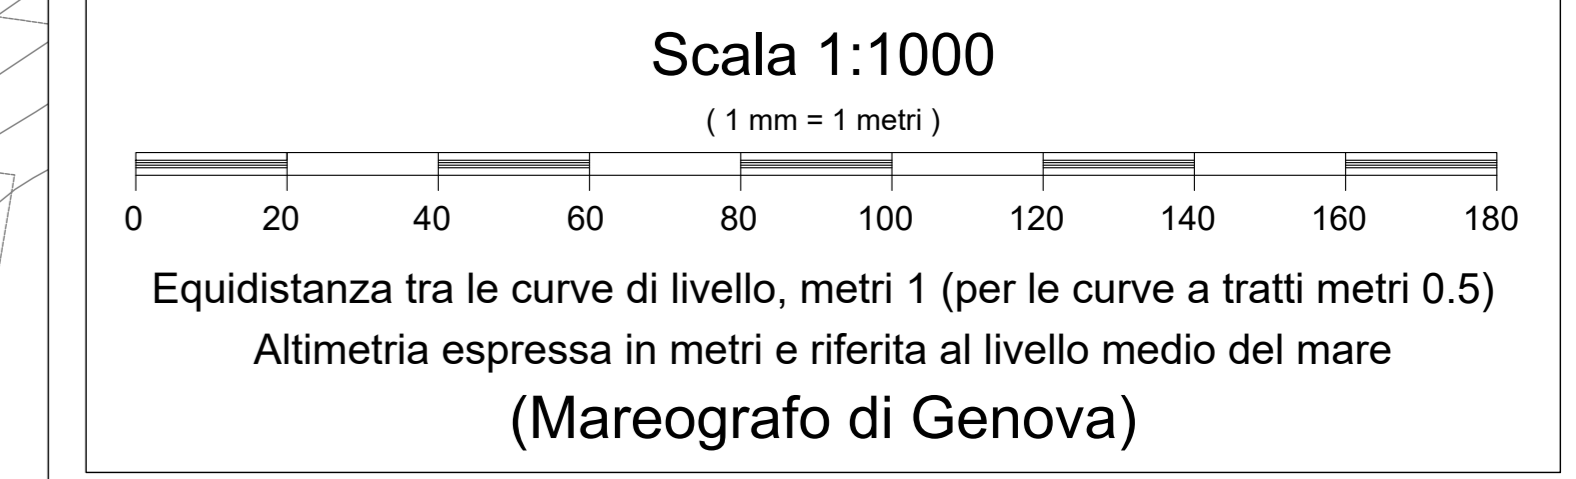

Sanas
GRUPPO PS ITALIANI

Dirazione Progettazione e Realizzazione Lavori

ITINERARIO RAGUSA-CATANIA
Collegamento viario compreso tra lo Svincolo della S.S. 514 "di Chiaramonte" con la S.S. 115 e lo Svincolo della S.S. 194 "Ragusana"
LOTTO 1 - Dallo svincolo n. 1 sulla S.S. 115 (compreso) allo svincolo n. 3 sulla S.P. 5 (escluso)

PROGETTO ESECUTIVO COD. PA895

PROGETTAZIONE: ATI SINTAGMA - GP INGEGNERIA - COOPROGETTI - GDG - ICARIA - OMNISERVICE

PROGETTISTA RESPONSABILE DELL'INTEGRAZIONE DELLE PRESTAZIONI: Dott. Ing. Nando Granieri
SPECIALISTICHE: Direzione degli Ingegneri della Prov. di Perugia n° 4351

IL GEOLOGO: Dott. Geol. Marco Leonardi
Ordine dei Geologi della Regione Lazio n° 1541

IL COORDINATORE PER LA SICUREZZA IN FASE DI PROGETTAZIONE: Dott. Ing. Amroggio Signorini
Ordine degli Ingegneri della Provincia di Roma n° A3511

VISTO IL RESPONSABILE DEL PROCEDIMENTO: Dott. Ing. Luigi Mago

IL GRUPPO DI PROGETTAZIONE:
MANDATARIA: Sintagma
MANDANTE: ANAS
COOPERATIVA: COOPROGETTI
ICARIA
OMNISERVICE

IL RESPONSABILE DI PROGETTO:

PROGETTO INFRASTRUTTURA
ASSE PRINCIPALE
Planimetria dello stato di fatto - Tav. 20/23

CODICE PROGETTO	LV. PROJ.	N. PROJ.	NOME FILE	REVISIONE	SCALA:
L0408Z	E	2101	051201794/208	B	1:1.000
D					
C					
B					
A	EMISSIONE	20/09/2021	A. Signorini	G. Gubecchi	N. Granieri
REV.	DESCRIZIONE	DATA	REDATTO	VERIFICATO	APPROVATO