


LEGENDA PLANIMETRIA DELLO STATO DI FATTO

SIMBOLO	NOME	SIMBOLO	NOME
—	CONFINI PROVINCIALI	—	ASSE PROGETTO ESECUTIVO DIREZIONE CATANIA
—	CONFINI COMUNALI	—	ASSE PROGETTO ESECUTIVO DIREZIONE RAGUSA
—	SCARPATA NATURALE	—	EDIFICIO
—	SCARPATA ARTIFICIALE	—	EDIFICIO INDUSTRIALE
—	SCARPATA SIMBOLICA	—	BARACCA
—	STRADA ASFALTATA	—	TETTO - PENSILINA
—	STRADA CAMPESTRE	—	SERRA
—	SENTIERO	—	RUDERE
—	STRADA DI ACCESSO	—	EDIFICIO IN COSTRUZIONE
—	LIMITI DI COLTURA	—	MURO
—	SIMBOLO ALBERO	—	MURO A SECCO
—	SIMBOLO CESPUGLIATO	—	MURO DI SOSTEGNO
—	SIMBOLO VIGNETO	—	RECINZIONE
—	SIMBOLO FRUTTETO	—	SEPE
—	SIMBOLO OLIVETO	—	PALO ELETTRICO
—	ASSE BINARIO	—	TRALICCIO
—	PALO FERROVIA	—	FOSSO - SCOLINA
—	BAGAMENTO PALO FERROVIA	—	CURVA DI LIVELLO DIRETTRICE
—	PALO ILLUMINAZIONE	—	CURVA DI LIVELLO SECONDARIA

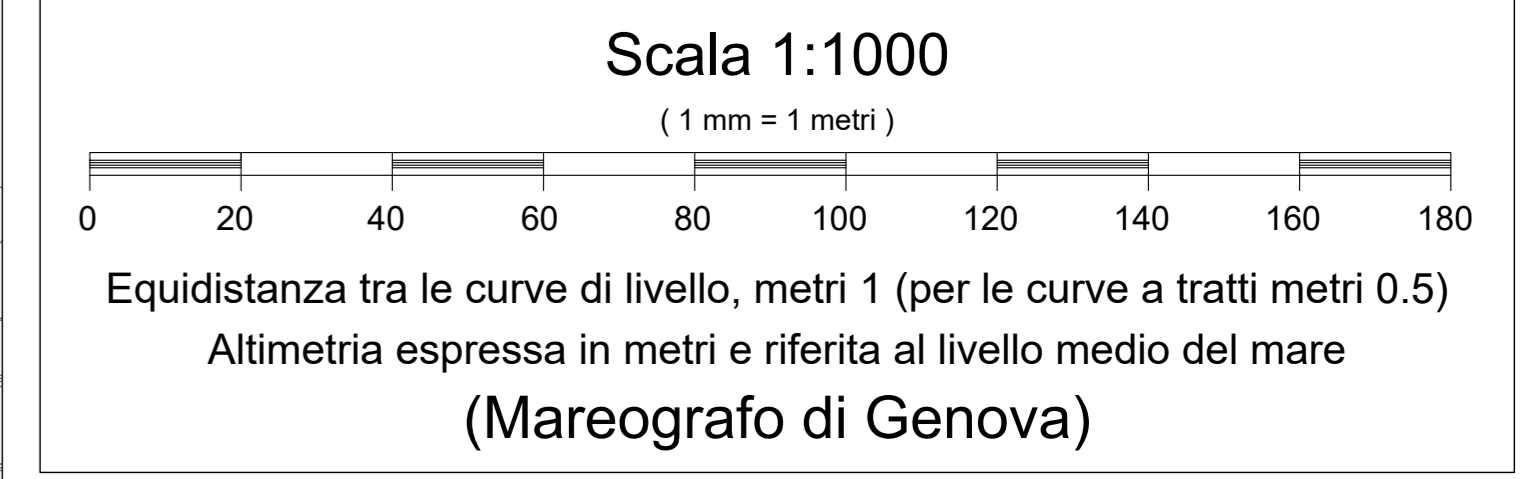

Sanas
GRUPPO PS ITALIANI

Dirazione Progettazione e Realizzazione Lavori

ITINERARIO RAGUSA-CATANIA
Collegamento viario compreso tra lo Svincolo della S.S. 514 "di Chiamaronte" con la S.S. 115 e lo Svincolo della S.S. 194 "Ragusana"
LOTTO 1 - Dalla svincolo n. 1 sulla S.S. 115 (compreso) allo svincolo n. 3 sulla S.P. 5 (escluso)

PROGETTO ESECUTIVO COD. PA895

PROGETTAZIONE: ATI SINTAGMA - GP INGEGNERIA - COOPROGETTI - GDG - ICARIA - OMNISERVICE

PROGETTISTA RESPONSABILE DELL'INTEGRAZIONE DELLE PRESTAZIONI: **Sintagma**

MANDATARIO: **Sintagma**

MANDANTE: **ANAS**

IL GEOLOGO: **ICARIA**

IL COORDINATORE PER LA SICUREZZA IN FASE DI PROGETTAZIONE: **ICARIA**

VOTO IL RESPONSABILE DEL PROCEDIMENTO: **ICARIA**

IL RESPONSABILE DEL PROGETTO: **ICARIA**

PROGETTO INFRASTRUTTURA ASSE PRINCIPALE
Planimetria dello stato di fatto - Tav. 23/23

CODICE PROGETTO	NOME FILE	REVISIONE	SCALA:
LO408Z	01/2017/RA/23	B	1:1.000
D			
C			
B	Revisione a seguito istruttoria ANAS	Settembre 2017	A. Signorini, G. Gubbioli, R. Granieri
A	EMISSIONE	2016/2017	A. Signorini, G. Gubbioli, R. Granieri
REV.	DESCRIZIONE	DATA	REDATTO VERIFICATO APPROVATO

PROVINCIA: RAGUSA
COMUNE Chiamaronte Gulfi

CATANIA

RAGUSA