

PROVINCIA
COMUNE

LIVELLETTES

PROFILO CARREGGIATA SX
ASSE CT-RG

← RAGUSA

← DIREZIONE DI MARCIA

VA 23
PROG 13750.56
Q 327.15

R 20000.00
T1 132.31
T2 132.33
F 0.44
SV 264.61
P1 0.50211%
P2 1.82521%
DP 1.33203%

RAGUSA
CHIARAMONTE GULFI

RAGUSA
CATANIA

D=4.89 L=974.36
P=0.507%

D=10.82 L=592.86
P=1.837%

PAZZOLA DI SOSTA - km 13+442

TOMBINO SCATOLARE 2.00x2.00 - km 14+977.72

TR 13051.66 (328.56)

TOMBINO SCATOLARE 2.00x2.00 - km 15+968.42

R 14324.77 (338.51)


TOMBINO SCATOLARE 3.00x2.00 - km 14+261.15

SETTOVIA - km 14+270.85

Lunghezze 1: 1000
Q.RIF. 310.000

Altezza 1: 100

NUMERO SEZIONI	DISTANZE PROGRESSIVE	DISTANZE PARZIALI	QUOTE PROGETTO	QUOTE TERRENO	DIFFERENZA QUOTA P/T	ETTOMETRICHE
1	13425.55 - L+1 - 653	20.00	325.49	325.01	-0.48	136
2	13454.55 - L+1 - 654	8.02	325.62	325.15	-0.48	137
3	13462.57 - L+1 - 655	11.98	325.66	325.19	-0.47	138
4	13474.55 - L+1 - 656	8.03	325.72	325.25	-0.48	139
5	13482.59 - L+1 - 657	25.01	325.76	325.29	-0.47	140
6	13507.59 - L+1 - 658	20.01	325.86	325.36	-0.50	141
7	13527.59 - L+1 - 659	16.51	325.88	325.37	-0.51	142
8	13544.11 - L+1 - 660	25.01	326.07	325.55	-0.52	143
9	13569.12 - L+1 - 661	25.01	326.19	325.70	-0.49	144
10	13594.13 - L+1 - 662	17.92	326.32	325.83	-0.49	145
11	13612.05 - L+1 - 663	7.05	326.41	326.10	-0.31	146
12	13619.14 - L+1 - 664	17.39	326.44	326.14	-0.30	147
13	13630.53 - L+1 - 665	7.80	326.53	326.24	-0.29	148
14	13644.14 - L+1 - 666	25.00	326.58	326.28	-0.30	149
15	13669.15 - L+1 - 667	24.99	326.74	326.31	-0.43	150
16	13694.12 - L+1 - 668	24.98	326.93	326.42	-0.51	151
17	13719.13 - L+1 - 669	24.97	327.16	326.54	-0.62	152
18	13744.07 - L+1 - 670	24.96	327.41	326.89	-0.52	153
19	13769.03 - L+1 - 671	24.95	327.70	326.93	-0.77	154
20	13793.99 - L+1 - 672	24.95	328.02	326.99	-1.03	155
21	13818.93 - L+1 - 673	19.01	328.36	326.89	-1.47	156
22	13837.94 - L+1 - 674	11.92	328.65	327.26	-1.39	157
23	13853.87 - L+1 - 675	24.93	328.74	327.59	-1.15	158
24	13868.89 - L+1 - 676	24.93	329.15	328.22	-0.93	159
25	13893.73 - L+1 - 677	24.93	329.60	328.94	-0.66	160
26	13918.69 - L+1 - 678	24.93	330.05	329.02	-1.03	161
27	13943.58 - L+1 - 679	24.92	330.51	329.86	-0.65	162
28	13968.50 - L+1 - 680	24.92	330.96	330.14	-0.82	163
29	13993.42 - L+1 - 681	20.72	331.42	330.00	-1.42	164
30	14014.14 - L+1 - 682	24.92	331.79	330.89	-0.90	165
31	14033.34 - L+1 - 683	24.92	331.87	331.09	-0.78	166
32	14053.27 - L+1 - 684	24.93	332.33	331.46	-0.88	167
33	14082.29 - L+1 - 685	24.93	332.78	331.85	-0.93	168
34	14103.14 - L+1 - 686	24.94	333.24	332.35	-0.89	169
35	14128.08 - L+1 - 687	24.95	333.69	332.80	-0.89	170
36	14153.03 - L+1 - 688	24.95	334.15	333.35	-0.80	171
37	14177.95 - L+1 - 689	24.96	334.60	333.86	-0.74	172
38	14198.97 - L+1 - 690	24.97	335.06	334.40	-0.66	173
39	14217.95 - L+1 - 691	24.96	335.51	334.79	-0.72	174
40	14242.94 - L+1 - 692	24.99	335.97	335.25	-0.72	175
41	14267.94 - L+1 - 693	10.78	336.16	335.51	-0.65	176
42	14277.94 - L+1 - 694	24.22	336.58	335.84	-0.74	177
43	14297.94 - L+1 - 695	15.00	336.99	336.09	-0.90	178

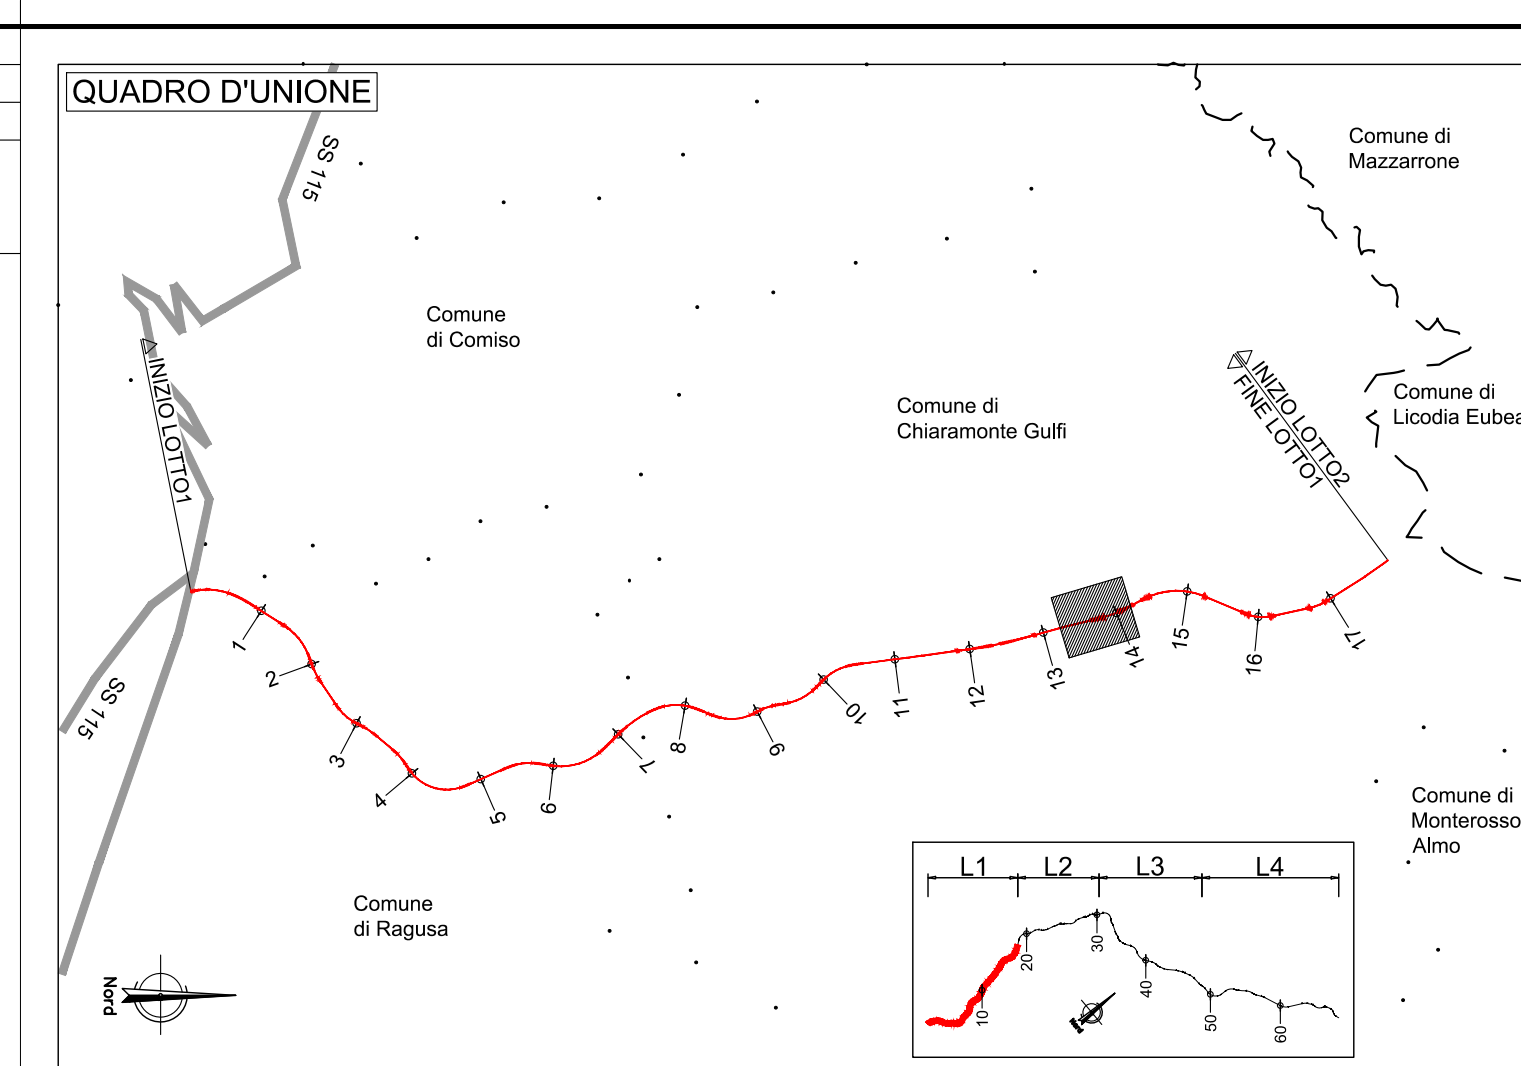

LEGGENDA

ANDAMENTO ALTIMETRICO

LIVELLETTI:

D= Differenza di quota tra due vertici [m]
L= Lunghezza livelletta [m]
P= pendenza livelletta [%]

VERTICI:

Va= x numerazione vertice altimetrico

PROG= Progressiva vertice altimetrico [m]
Q= Quota vertice altimetrico [mslm]

R= Raggio raccordo verticale [m]
T1,T2= Tangente raccordo verticale [m]
Sv= Sviluppo raccordo verticale [m]
P1= Pendenza livelletta in entrata [%]
P2= Pendenza livelletta in uscita [%]
DP= Differenza di pendenza [%]

ANDAMENTO PLANIMETRICO:

L= Lunghezza rettillo [m]
Curva circolare
R= Raggio [m]
L= Lunghezza [m]
Curva a raggio variabile
A= Parametro di scala della cloioide [m]
L= Lunghezza di arco della cloioide [m]