Lotto 1
Carr. Sinistra

Direzione CT-RG

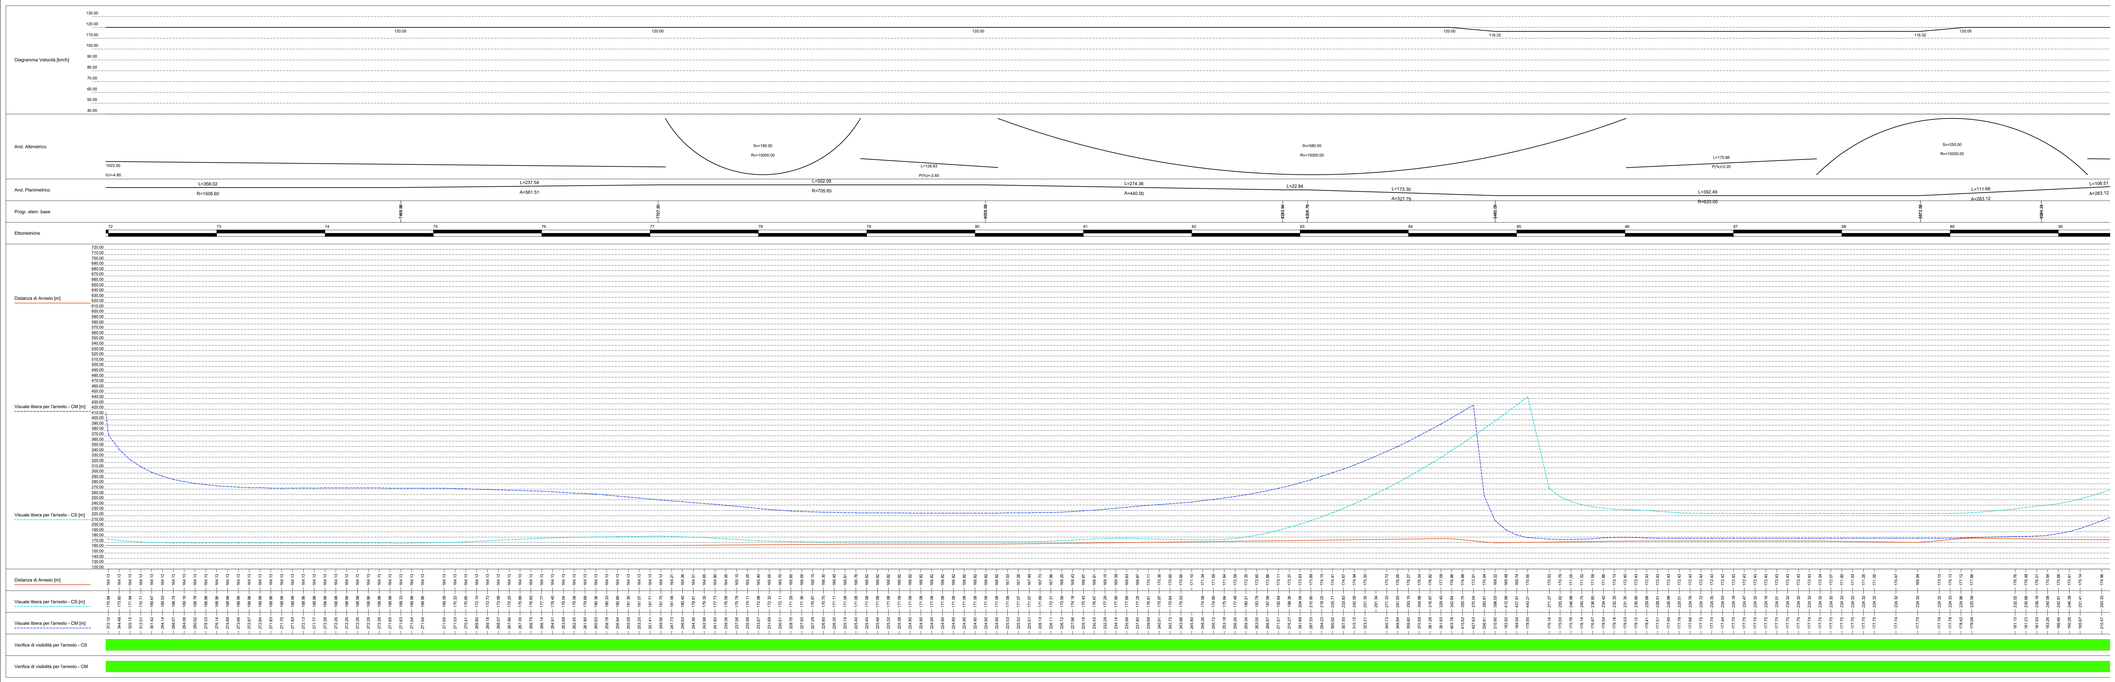

Lotto 1
Carr. Destra

Direzione RG-CT

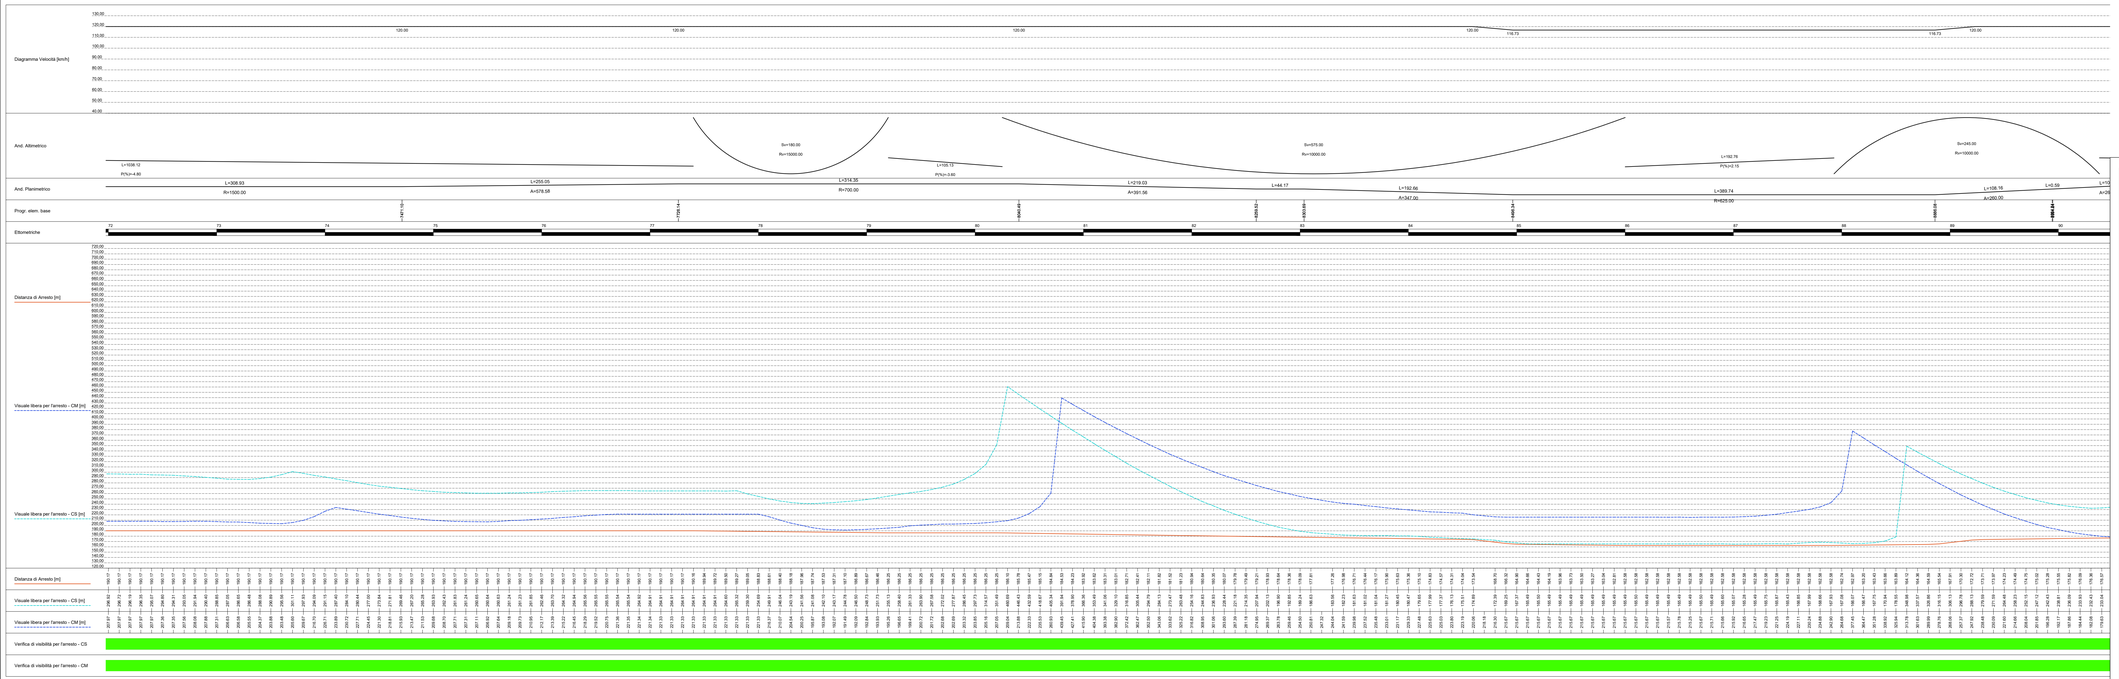

anas
GRUPPO FS ITALIANE

Direzione Progettazione e Realizzazione Lavori

ITINERARIO RAGUSA-CATANIA

Collegamento viario compreso tra lo Svincolo della S.S. 514 "di Chiaramonte" con la S.S. 115 e lo Svincolo della S.S. 194 "Ragusana"

LOTTO 1 - Dallo svincolo n. 1 sulla S.S. 115 (compreso) allo svincolo n. 3 sulla S.P. 5 (escluso)

PROGETTO ESECUTIVO — COD. PA895

PROGETTAZIONE: ATI SINTAGMA - GP INGEGNERIA - COOPROGETTI -GDG - ICARIA - OMNISERVICE

PROGETTISTA RESPONSABILE DELL'INTEGRAZIONE DELLE PRESTAZIONI SPECIALISTICHE:
Dott. Ing. Nando Granieri
Ordine degli Ingegneri della Prov. di Perugia n° A351

IL GRUPPO DI PROGETTAZIONE:

MANDATARIA: Sintagma
Dott. Ing. N.Granieri — Dott. Ing. M.Abram
Dott. Ing. G.Guiducci — Dott. Ing. L.Lombello
Dott. Ing. V.Truffini — Dott. Ing. M.Brugnoli Botta
Dott. Arch. A.Bracchini — Dott. Ing. L.Gagliardini
Dott. Ing. L.Nani — Dott.Geol. S.Cervaglioni

MANDANTI: GP INGEGNERIA
Dott. Ing. G.Guiducci — Dott. Ing. G.Lombello
Dott. Ing. A.Signorelli — Dott. Arch. M.Guastella
Dott. Ing. M.Pandolfi — Dott. Arch. A.Grisi
Dott. Ing. A.Bedi — Dott. Ing. G.Parente
Dott. Arch. E.A.E.Cimini — Dott. Ing. L.Ragnacci
Dott. Ing. M.Pandolfi — Dott. Arch. A.Grisi
Dott. Arch. P.Ghirelli — Archeol. M.G.Liseno
Dott. Ing. F.Bedi
COOPROGETTI: Dott. Ing. G.Carbonini — Dott. Ing. F.Aloe
GEOTECHNICAL DESIGN GROUP: Dott. Ing. S.Secconi — Dott. Ing. A.Salvemini
Dott. Ing. C.Cesaroni
ICARIA: Dott. Ing. V.Rotolerani — Dott. Ing. G.Verini Supplizi
Dott. Ing. G.Puti — Dott. Ing. V.Punno
Dott. Ing. F.Macchioni — Geom. C.Sugaroni
OMNISERVICE: Dott. Ing. P.Agnello

IL GEOLOGO:
Dott. Geol. Marco Leonardi
Ordine dei Geologi della Regione Lazio n° 1541

IL COORDINATORE PER LA SICUREZZA IN FASE DI PROGETTAZIONE:
Dott. Ing. Ambrogio Signorelli
Ordine degli Ingegneri della Provincia di Roma n° A35111

VISTO IL RESPONSABILE DEL PROCEDIMENTO
Dott. Ing. Luigi Mupo

IL RESPONSABILE DI PROGETTO:
Dott. Ing. Nando Granieri

PROGETTO INFRASTRUTTURA
ASSE PRINCIPALE
Diagrammi di velocita' e di visuale libera - Tav. 5/10

CODICE PROGETTO	NOME FILE	REVISIONE	SCALA:
PROGETTO: LO408Z — LIV. PROG.: E — N. PROG.: 2101	PD1PS01TRADG05A		
CODICE ELAB.: P01PS01TRADG05		A	1:2.000

REV.	DESCRIZIONE	DATA	REDATTO	VERIFICATO	APPROVATO
D					
C					
B					
A	EMISSIONE	GIUGNO 2021	A. Signorelli	G. Guiducci	N. Granieri