Lotto 1
Carr. Sinistra

Direzione CT-RG

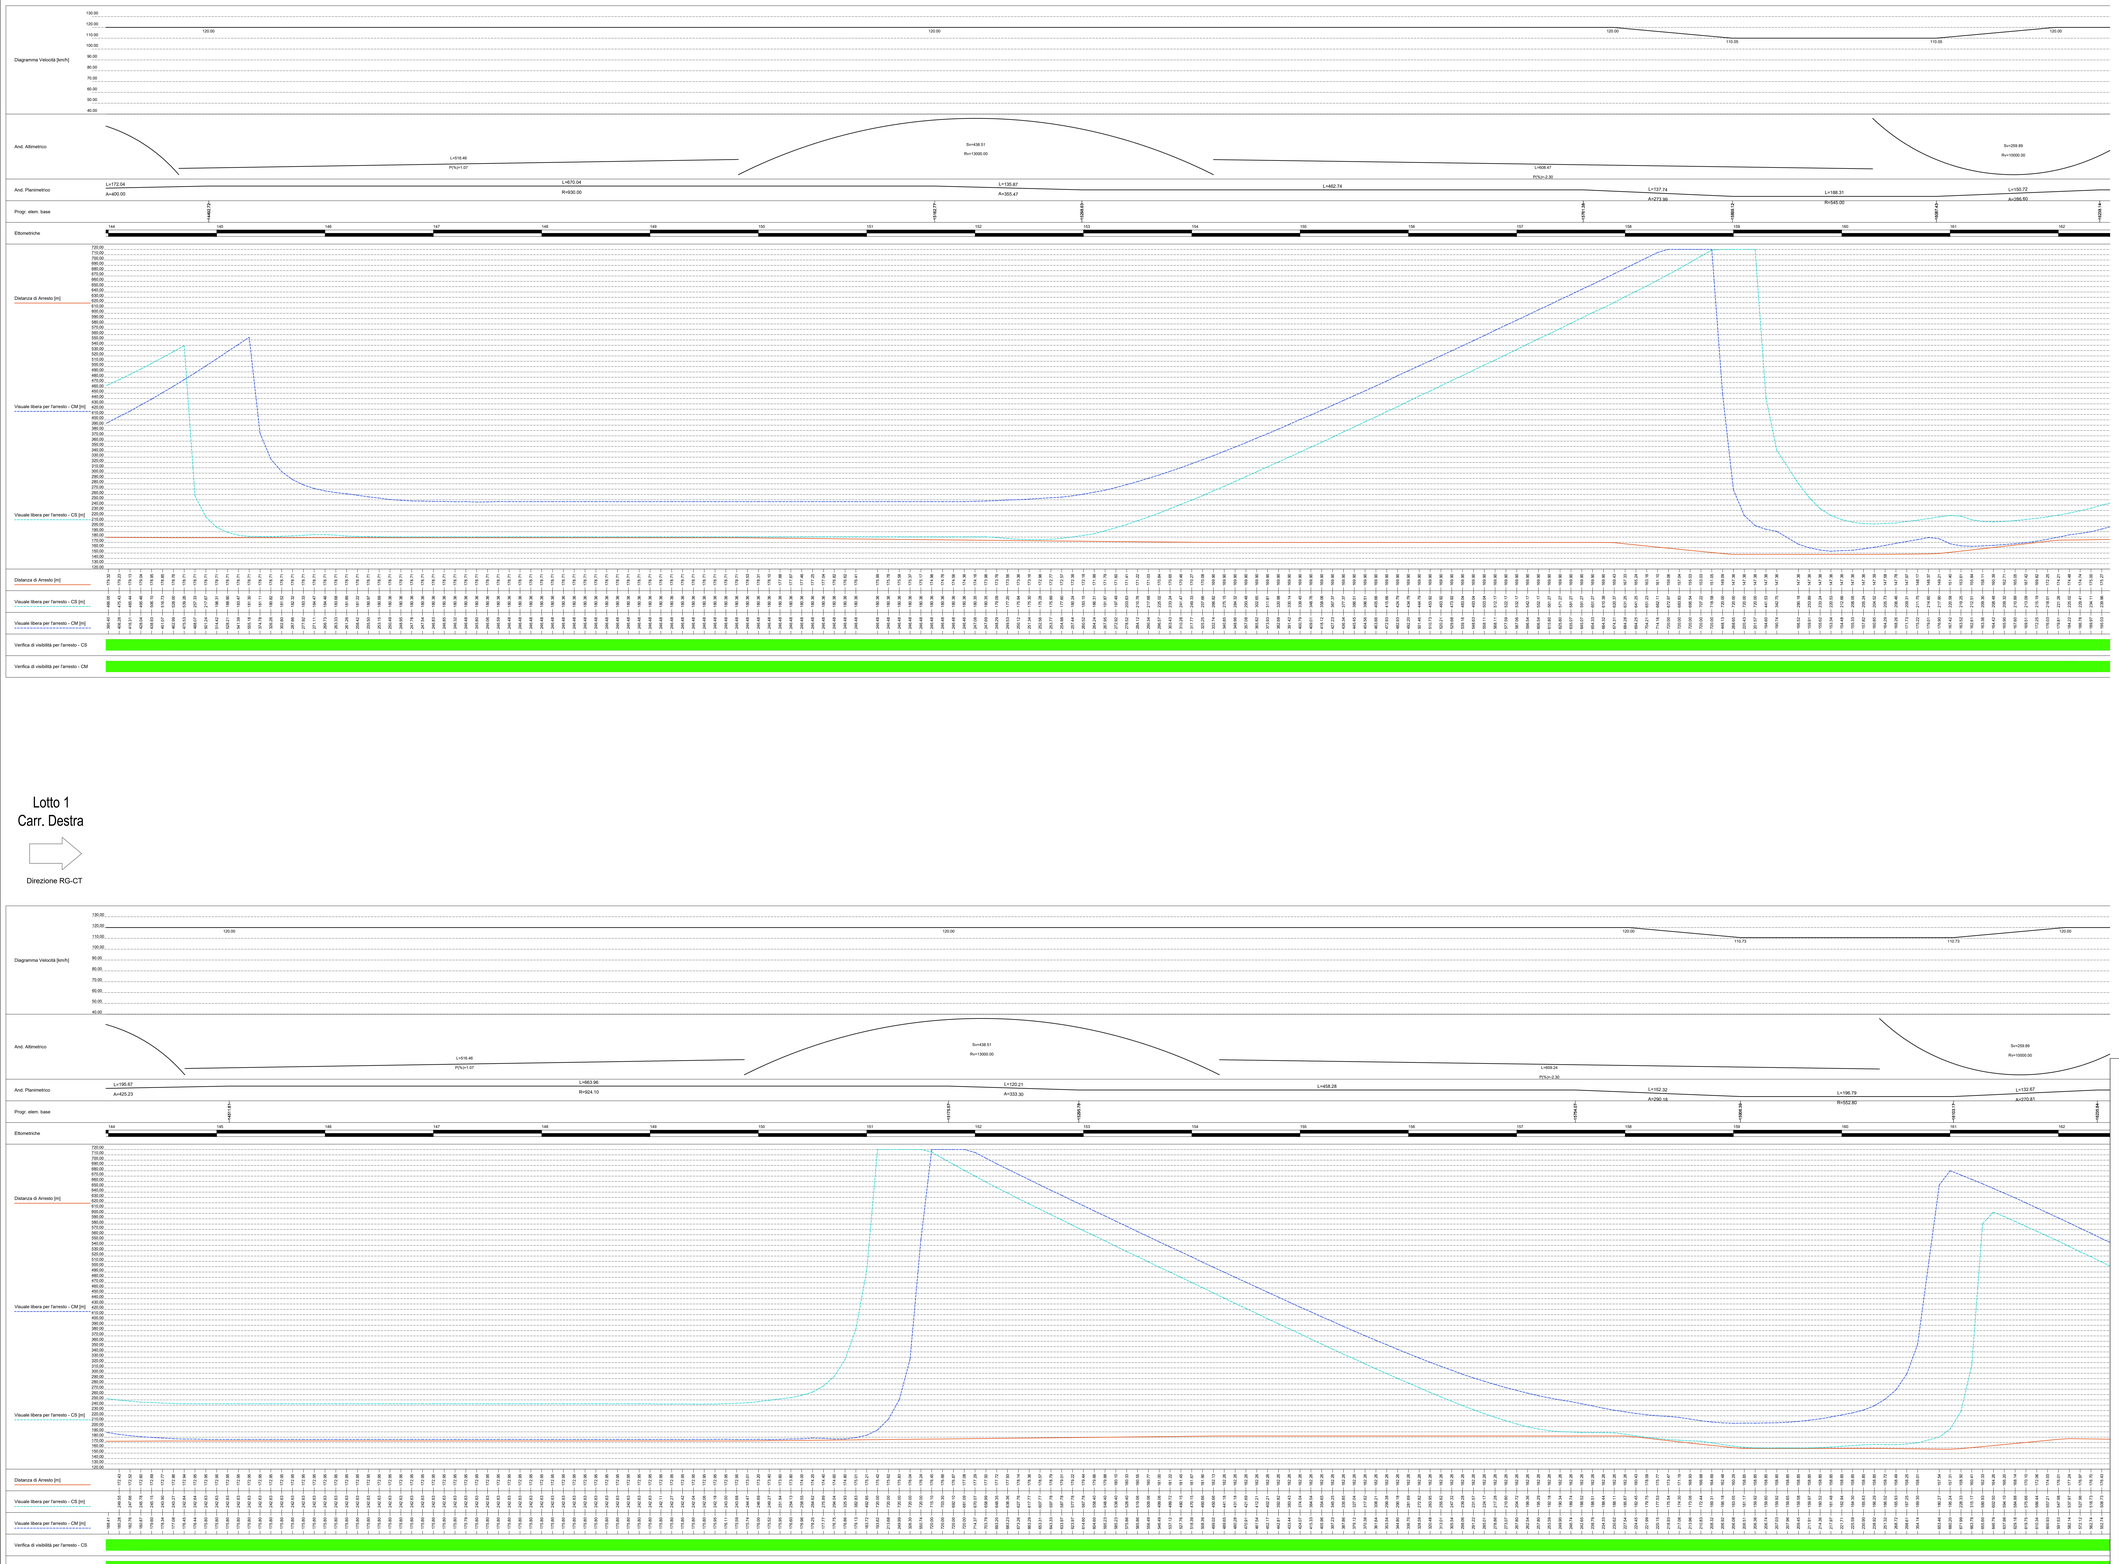


Lotto 1
Carr. Destra

Direzione RG-CT




anas
GRUPPO FS ITALIANE

*Direzione Progettazione e Realizzazione Lavori*

**ITINERARIO RAGUSA-CATANIA**

Collegamento viario compreso tra lo Svincolo della S.S. 514 "di Chiaramonte" con la S.S. 115 e lo Svincolo della S.S. 194 "Ragusana"

LOTTO 1 - Dallo svincolo n. 1 sulla S.S. 115 (compreso) allo svincolo n. 3 sulla S.P. 5 (escluso)

PROGETTO ESECUTIVO — COD. PA895

PROGETTAZIONE: ATI SINTAGMA - GP INGEGNERIA - COOPROGETTI -GDG - ICARIA - OMNISERVICE

PROGETTISTA RESPONSABILE DELL'INTEGRAZIONE DELLE PRESTAZIONI SPECIALISTICHE:
Dott. Ing. Nando Granieri
Ordine degli Ingegneri della Prov. di Perugia n° A351

IL GRUPPO DI PROGETTAZIONE:

MANDATARIA: Sintagma
Dott. Ing. N.Granieri — Dott. Ing. M.Abram
Dott. Ing. F.Cianfaglione — Dott. Ing. M.Domenico
Dott. Ing. V.Truffini — Dott. Ing. M.Brugnoli Botta
Dott. Arch. A.Bracchini — Dott. Ing. L.Gagliardini
Dott. Ing. L.Neri — Dott. Geol. S.Ceraulgnini

MANDANTI:
GP Ingegneria — Dott. Ing. G.Guiducci; Dott. Ing. A.Signorelli; Dott. Ing. A.Belli; Dott. Arch. E.A.E.Cimi; Dott. Ing. M.Piselli; Dott. Arch. P.Ghirelli; Dott. Ing. F.Ottaviani
Cooprogetti — Dott. Ing. G.Ludovello; Dott. Arch. M.Guastella; Dott. Ing. G.Lipparini; Dott. Ing. G.Parente
Geodigma — Dott. Ing. L.Ragnacci; Dott. Arch. A.Grisi; Archeol. M.G.Liseno
Geotecnica Pisana — Dott. Ing. G.Carbonchi; Dott. Ing. S.Seccoro; Dott. Ing. C.Cedrowrk; Dott. Ing. F.Aloe; Dott. Ing. A.Salvemini
Icaria — Dott. Ing. V.Rotiesiani; Dott. Ing. G.Puti; Dott. Ing. F.Macchioni; Dott. Ing. G.Verini Supplizi; V.Piunno; C.Sugaroni
Omniservice — Dott. Ing. P.Agnello

IL GEOLOGO:
Dott. Geol. Marco Leonardi
Ordine degli Geologi della Regione Lazio n° 1541

IL COORDINATORE PER LA SICUREZZA IN FASE DI PROGETTAZIONE:
Dott. Ing. Ambrogio Signorelli
Ordine degli Ingegneri della Provincia di Roma n° A35111

VISTO IL RESPONSABILE DEL PROCEDIMENTO
Dott. Ing. Luigi Mupo

IL RESPONSABILE DI PROGETTO:
Dott. Ing. Nando Granieri
n° A351

PROGETTO INFRASTRUTTURA
ASSE PRINCIPALE
Diagrammi di velocita' e di visuale libera - Tav. 9/10

| CODICE PROGETTO | | | | NOME FILE | REVISIONE | SCALA: |
|---|---|---|---|---|---|---|
| PROGETTO | LIV. PROG. | N. PROG. | CODICE ELAB. | *P01PS01TRADG09* | | |
| LO408Z | E | 2101 | P01PS01TRADG09 | | A | 1:2.000 |

| REV. | DESCRIZIONE | DATA | REDATTO | VERIFICATO | APPROVATO |
|---|---|---|---|---|---|
| D | | | | | |
| C | | | | | |
| B | | | | | |
| A | EMISSIONE | GIUGNO 2021 | A. Signorelli | G. Guiducci | N. Granieri |