

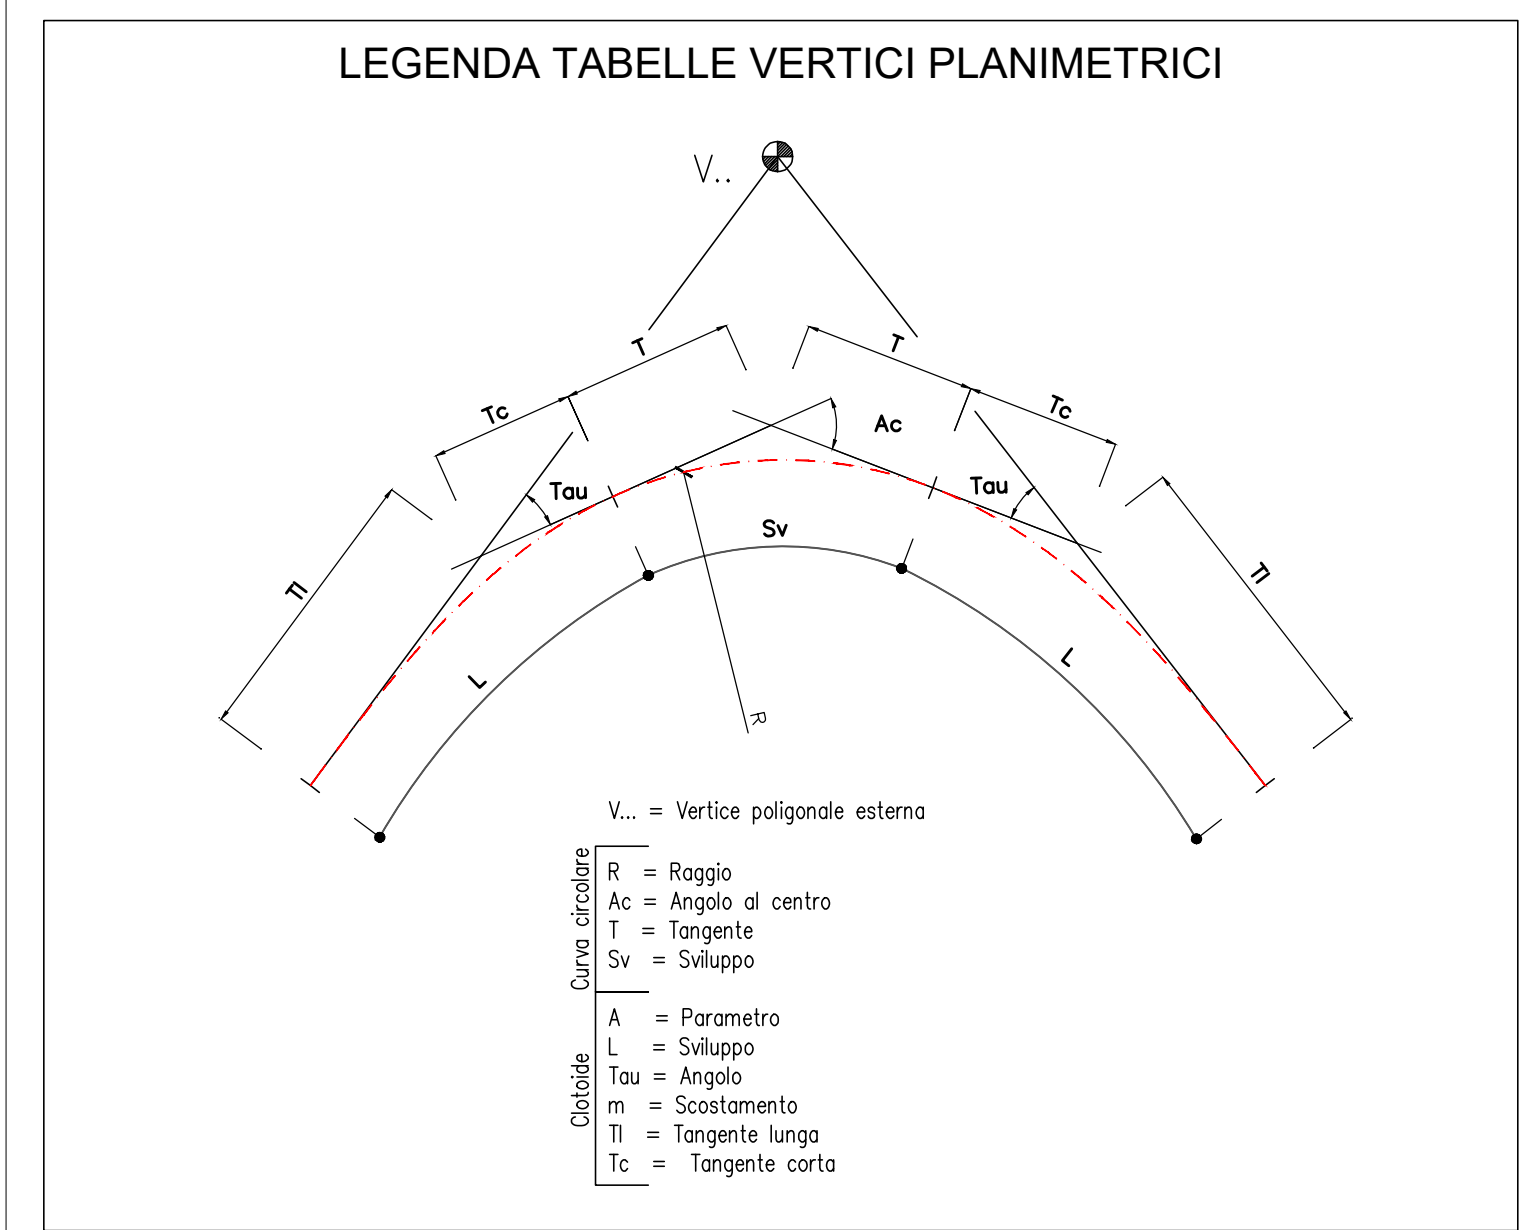
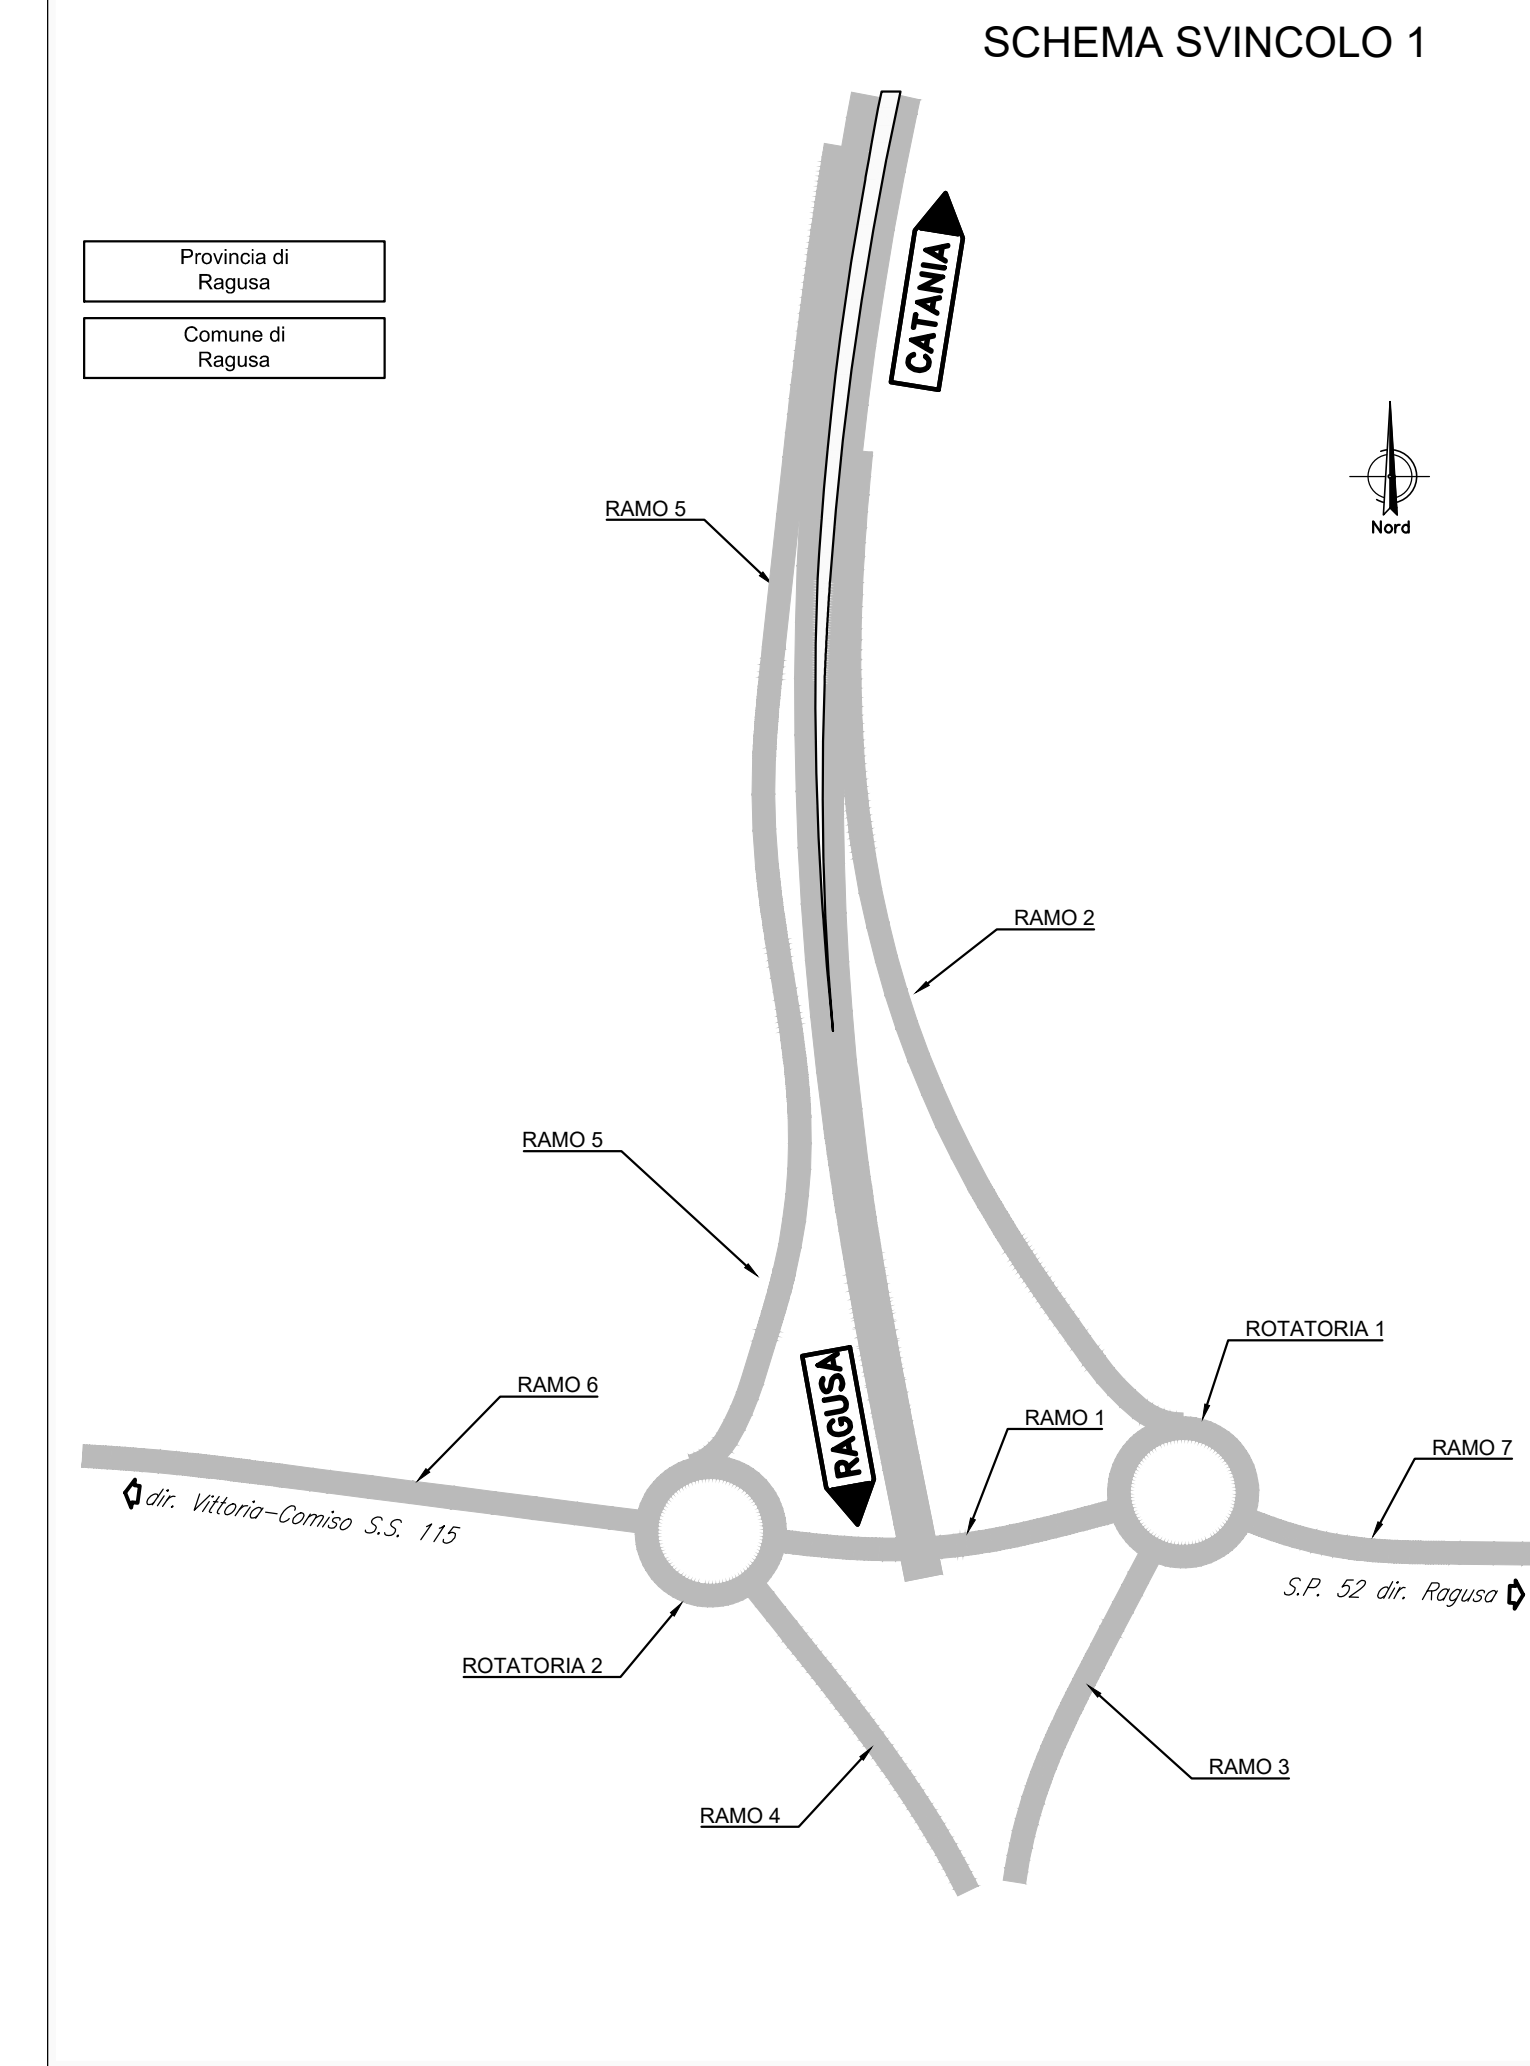
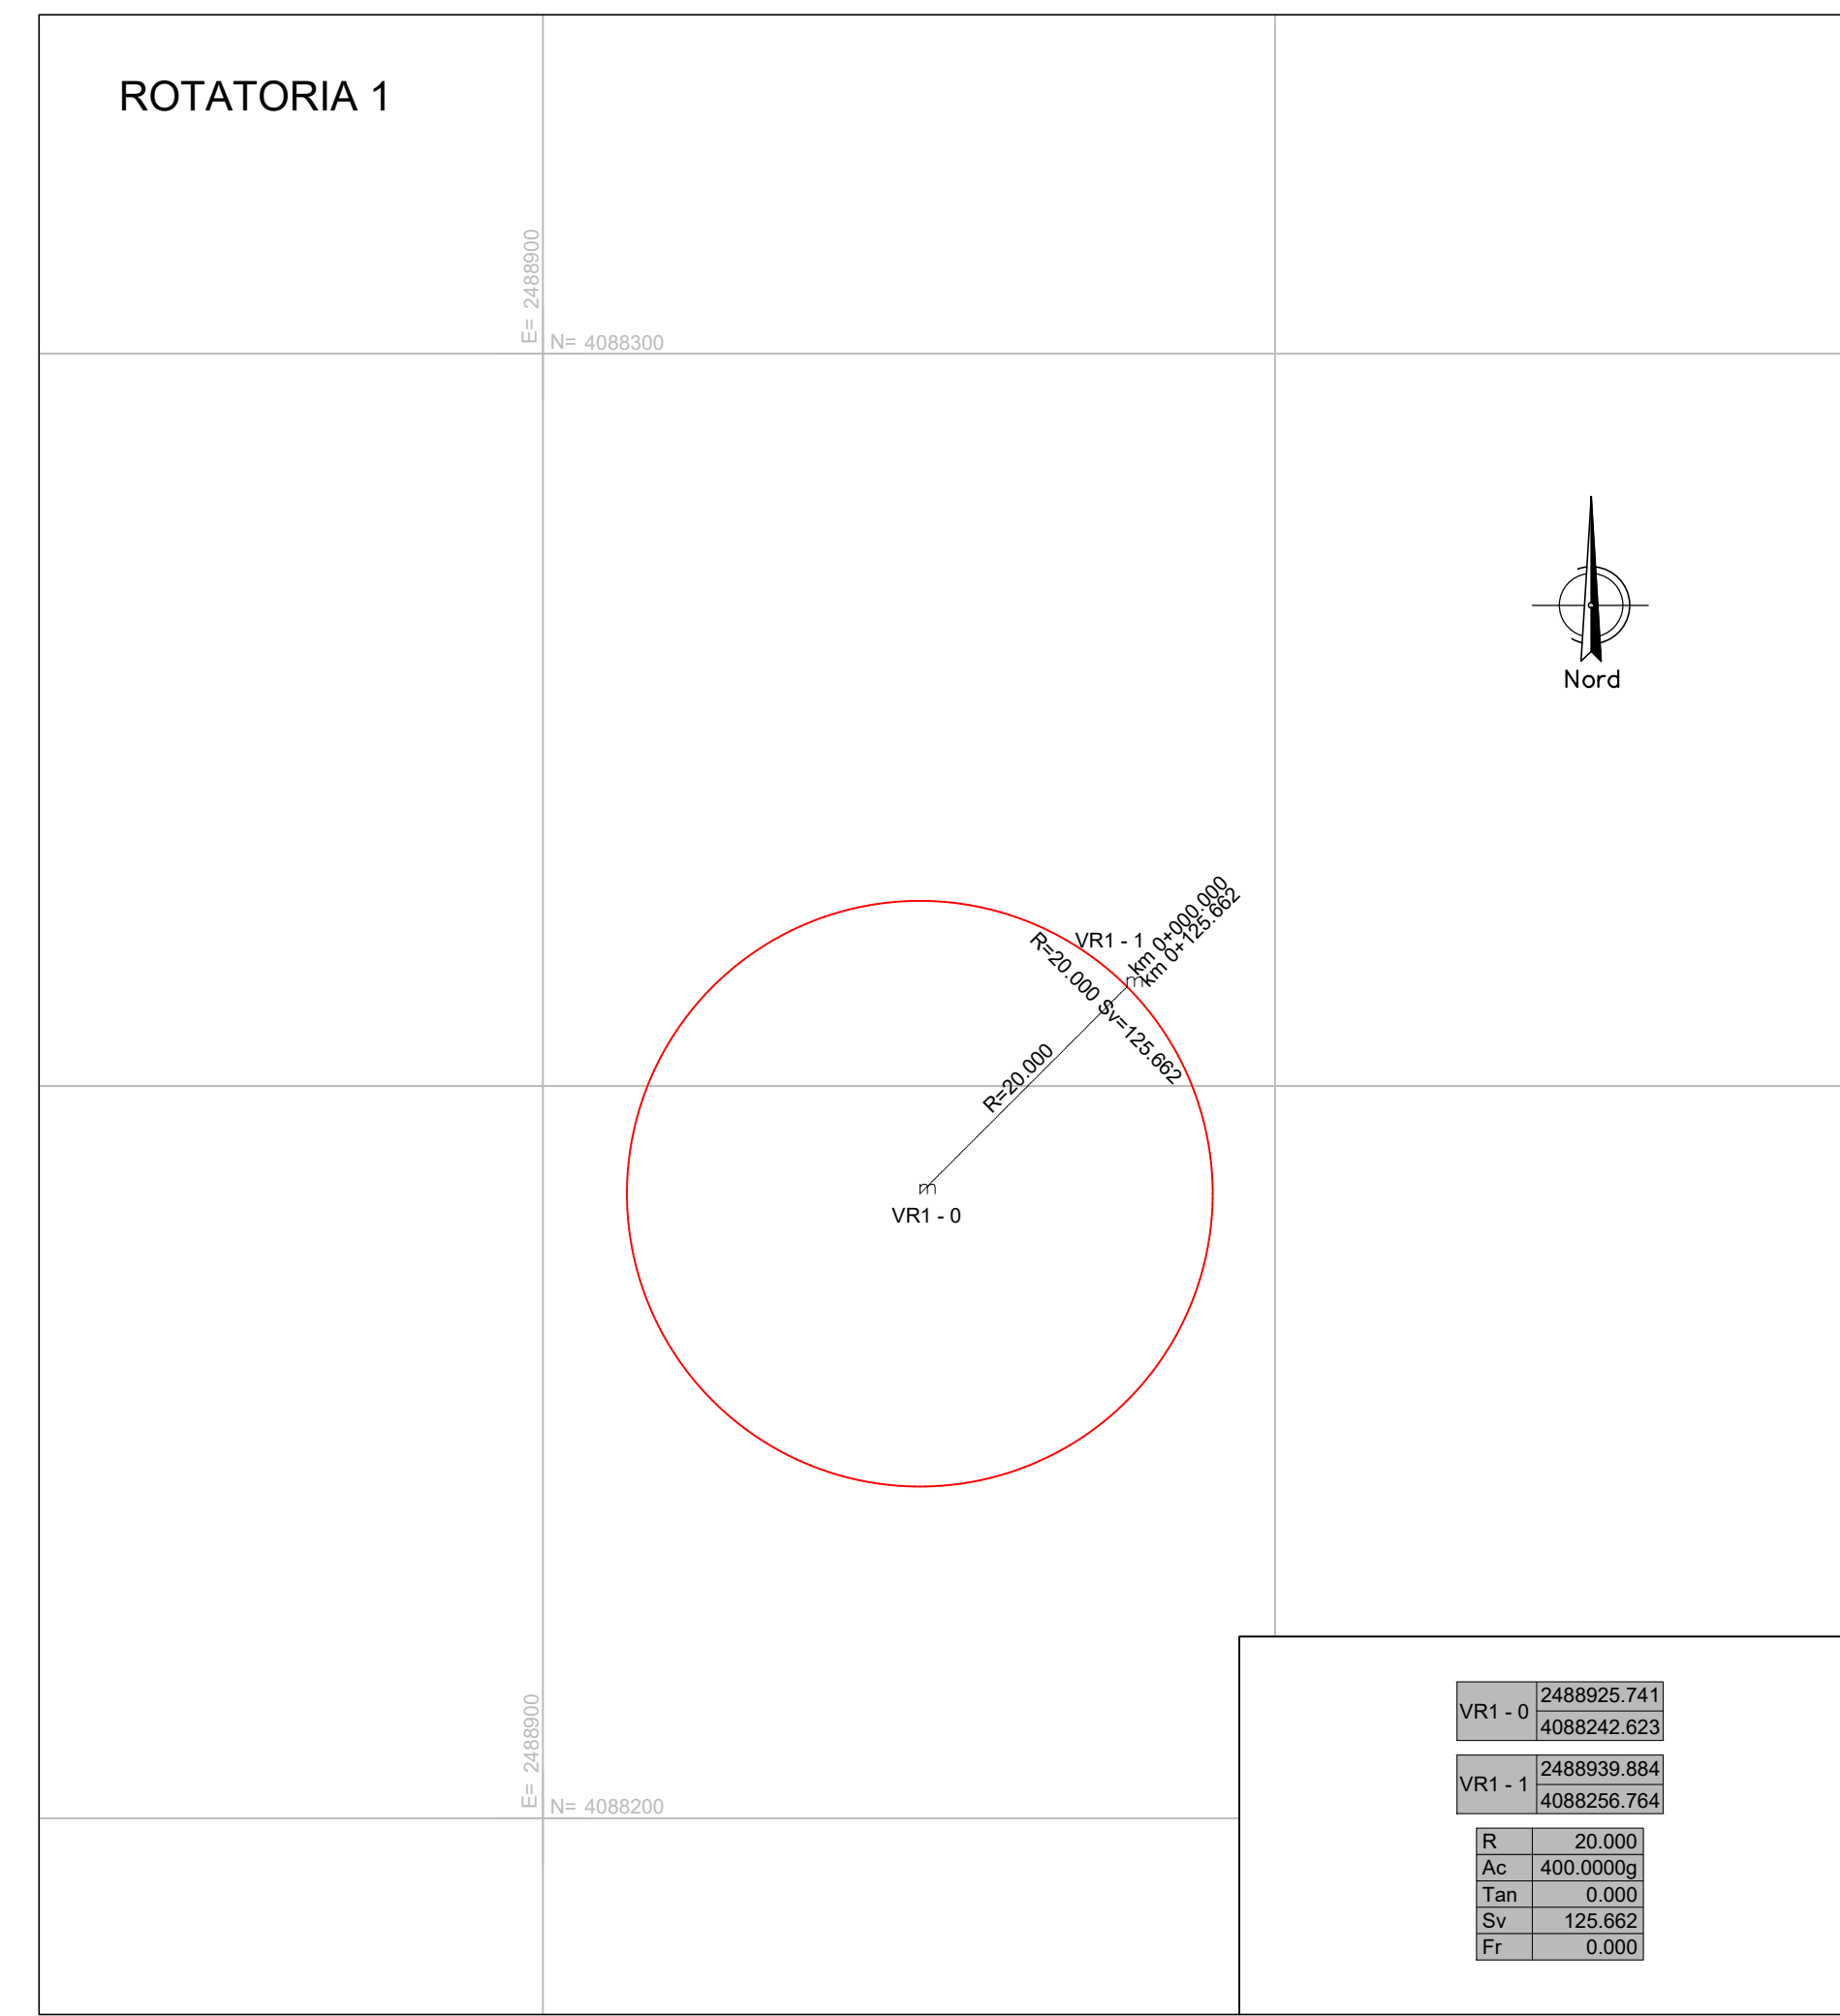
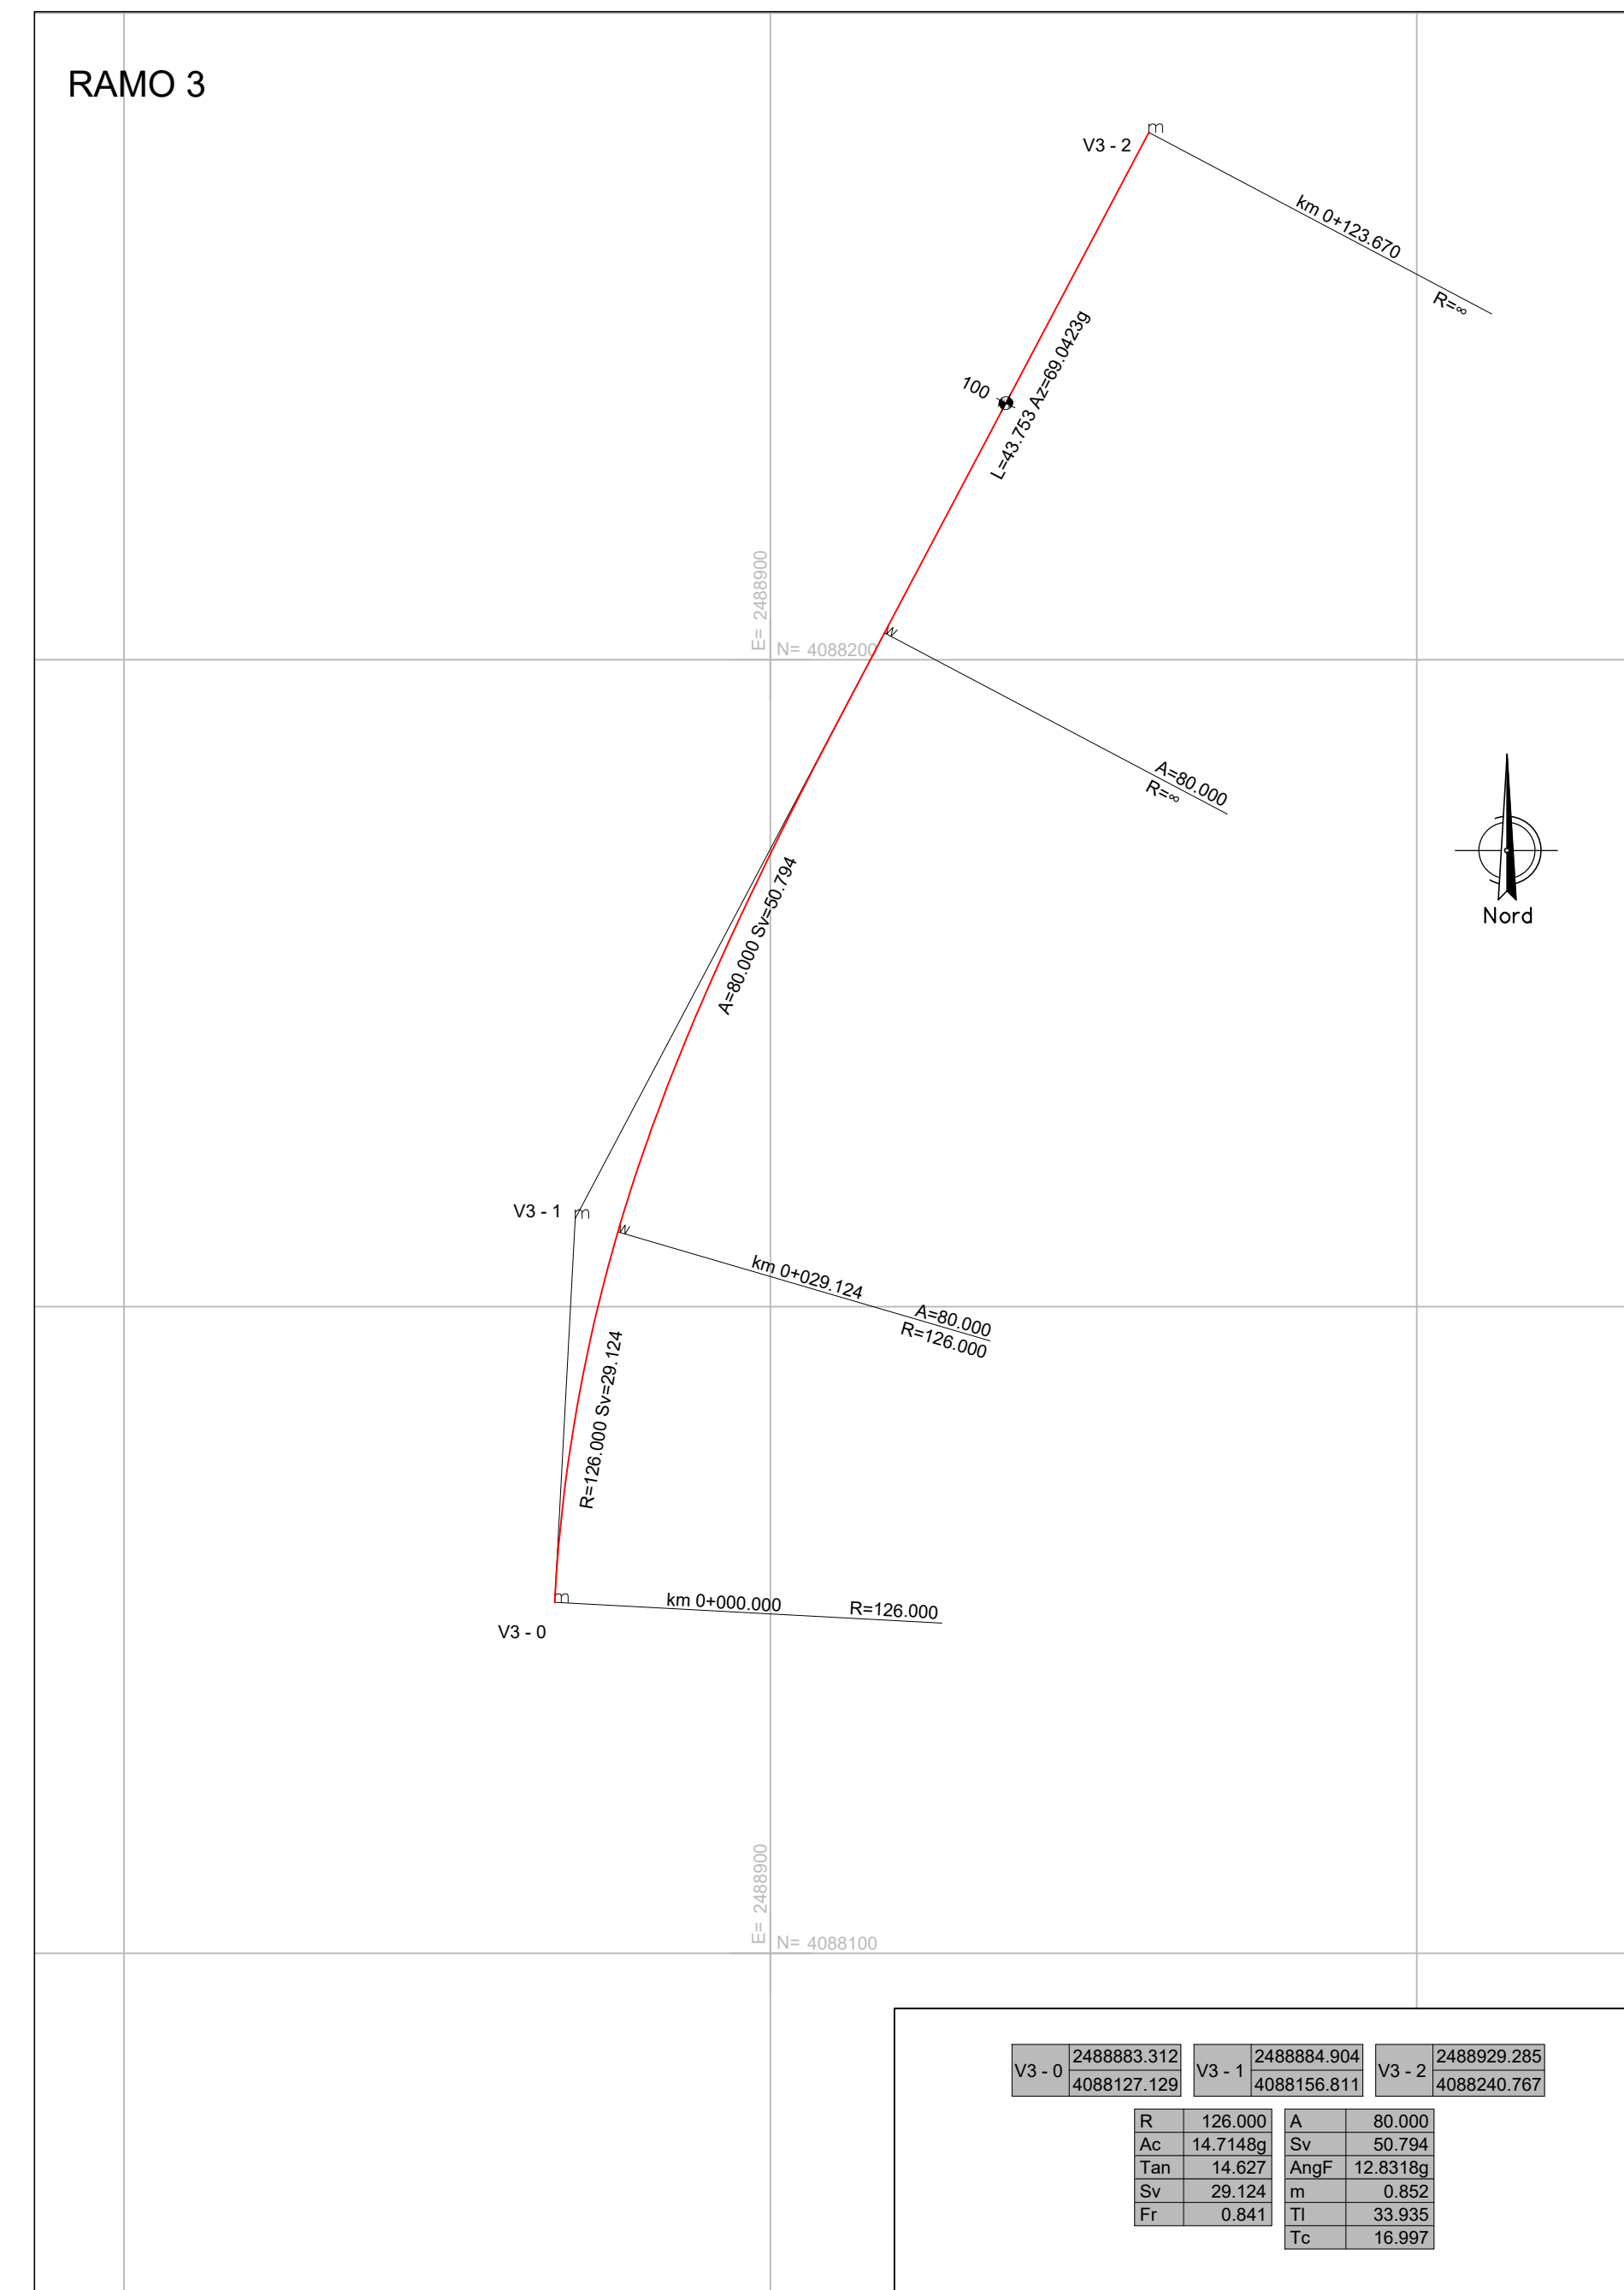


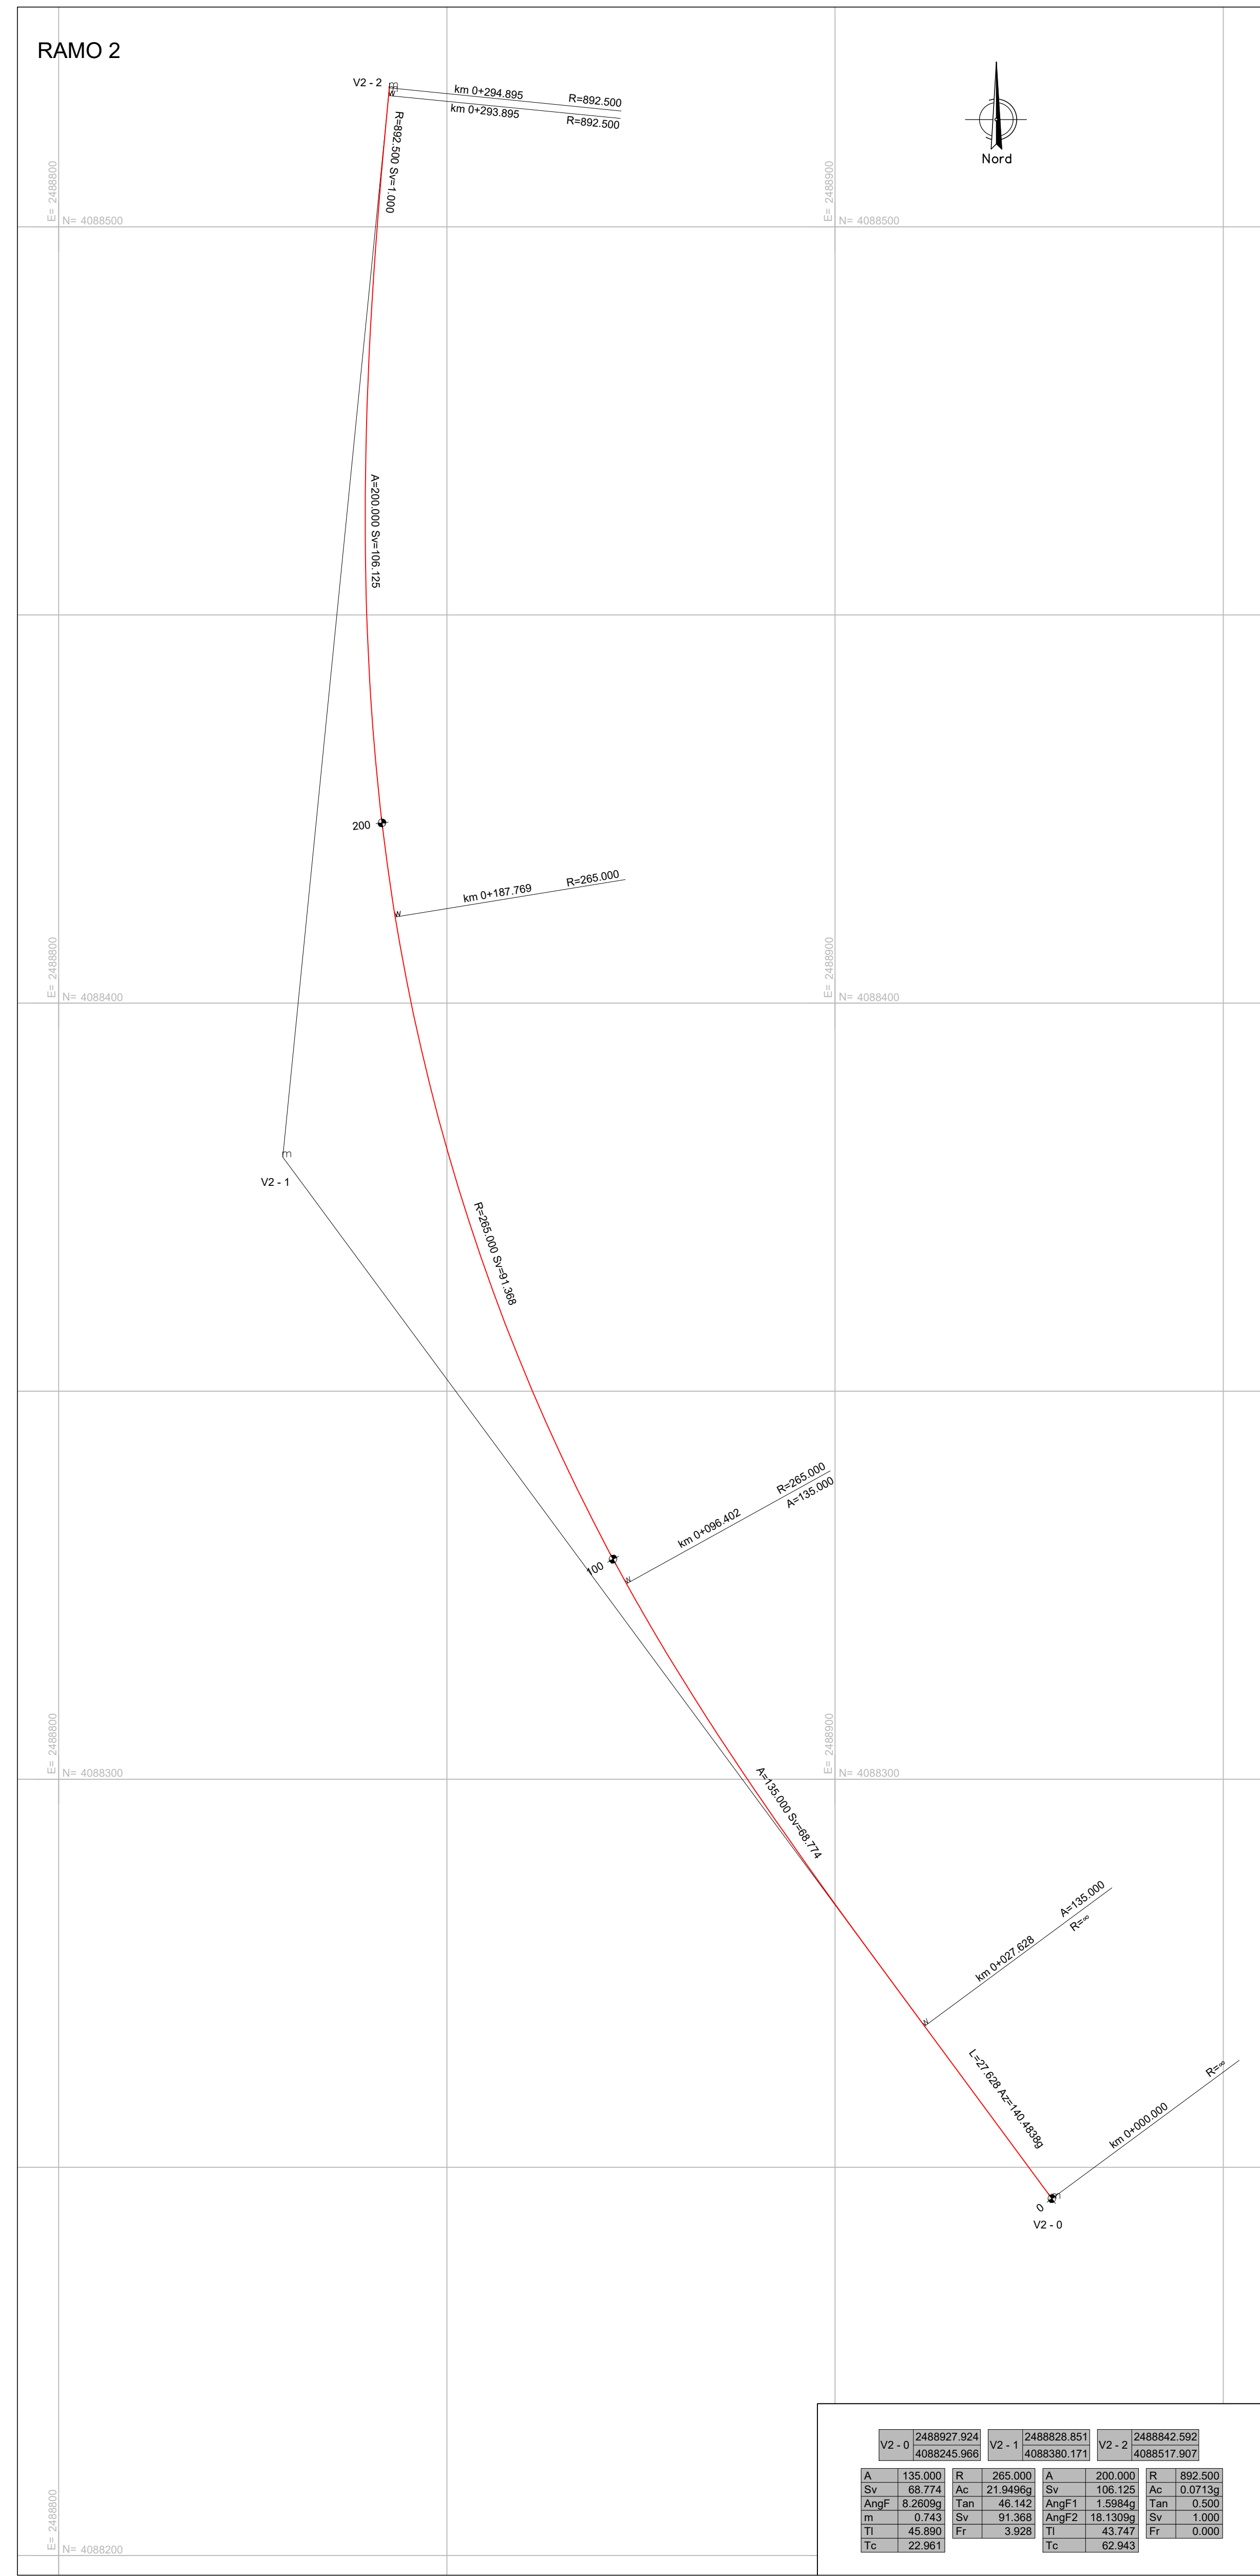

NOTA INQUADRAMENTO GEODETICO: Il passaggio dal sistema Gauss-Boaga al sistema locale di coordinate rettilinee è stato realizzato con l'utilizzo del software LGO 6.0 di Leica ponendo come origine del sistema il vertice della poligonale V.38, baricentrico rispetto al rilievo con i seguenti parametri :
 Latitudine di Origine 37°11'17.16207" - Meridiano Centrale 14°45' 16.80534" - Width Zone 3° - Scale Factor 1.00003

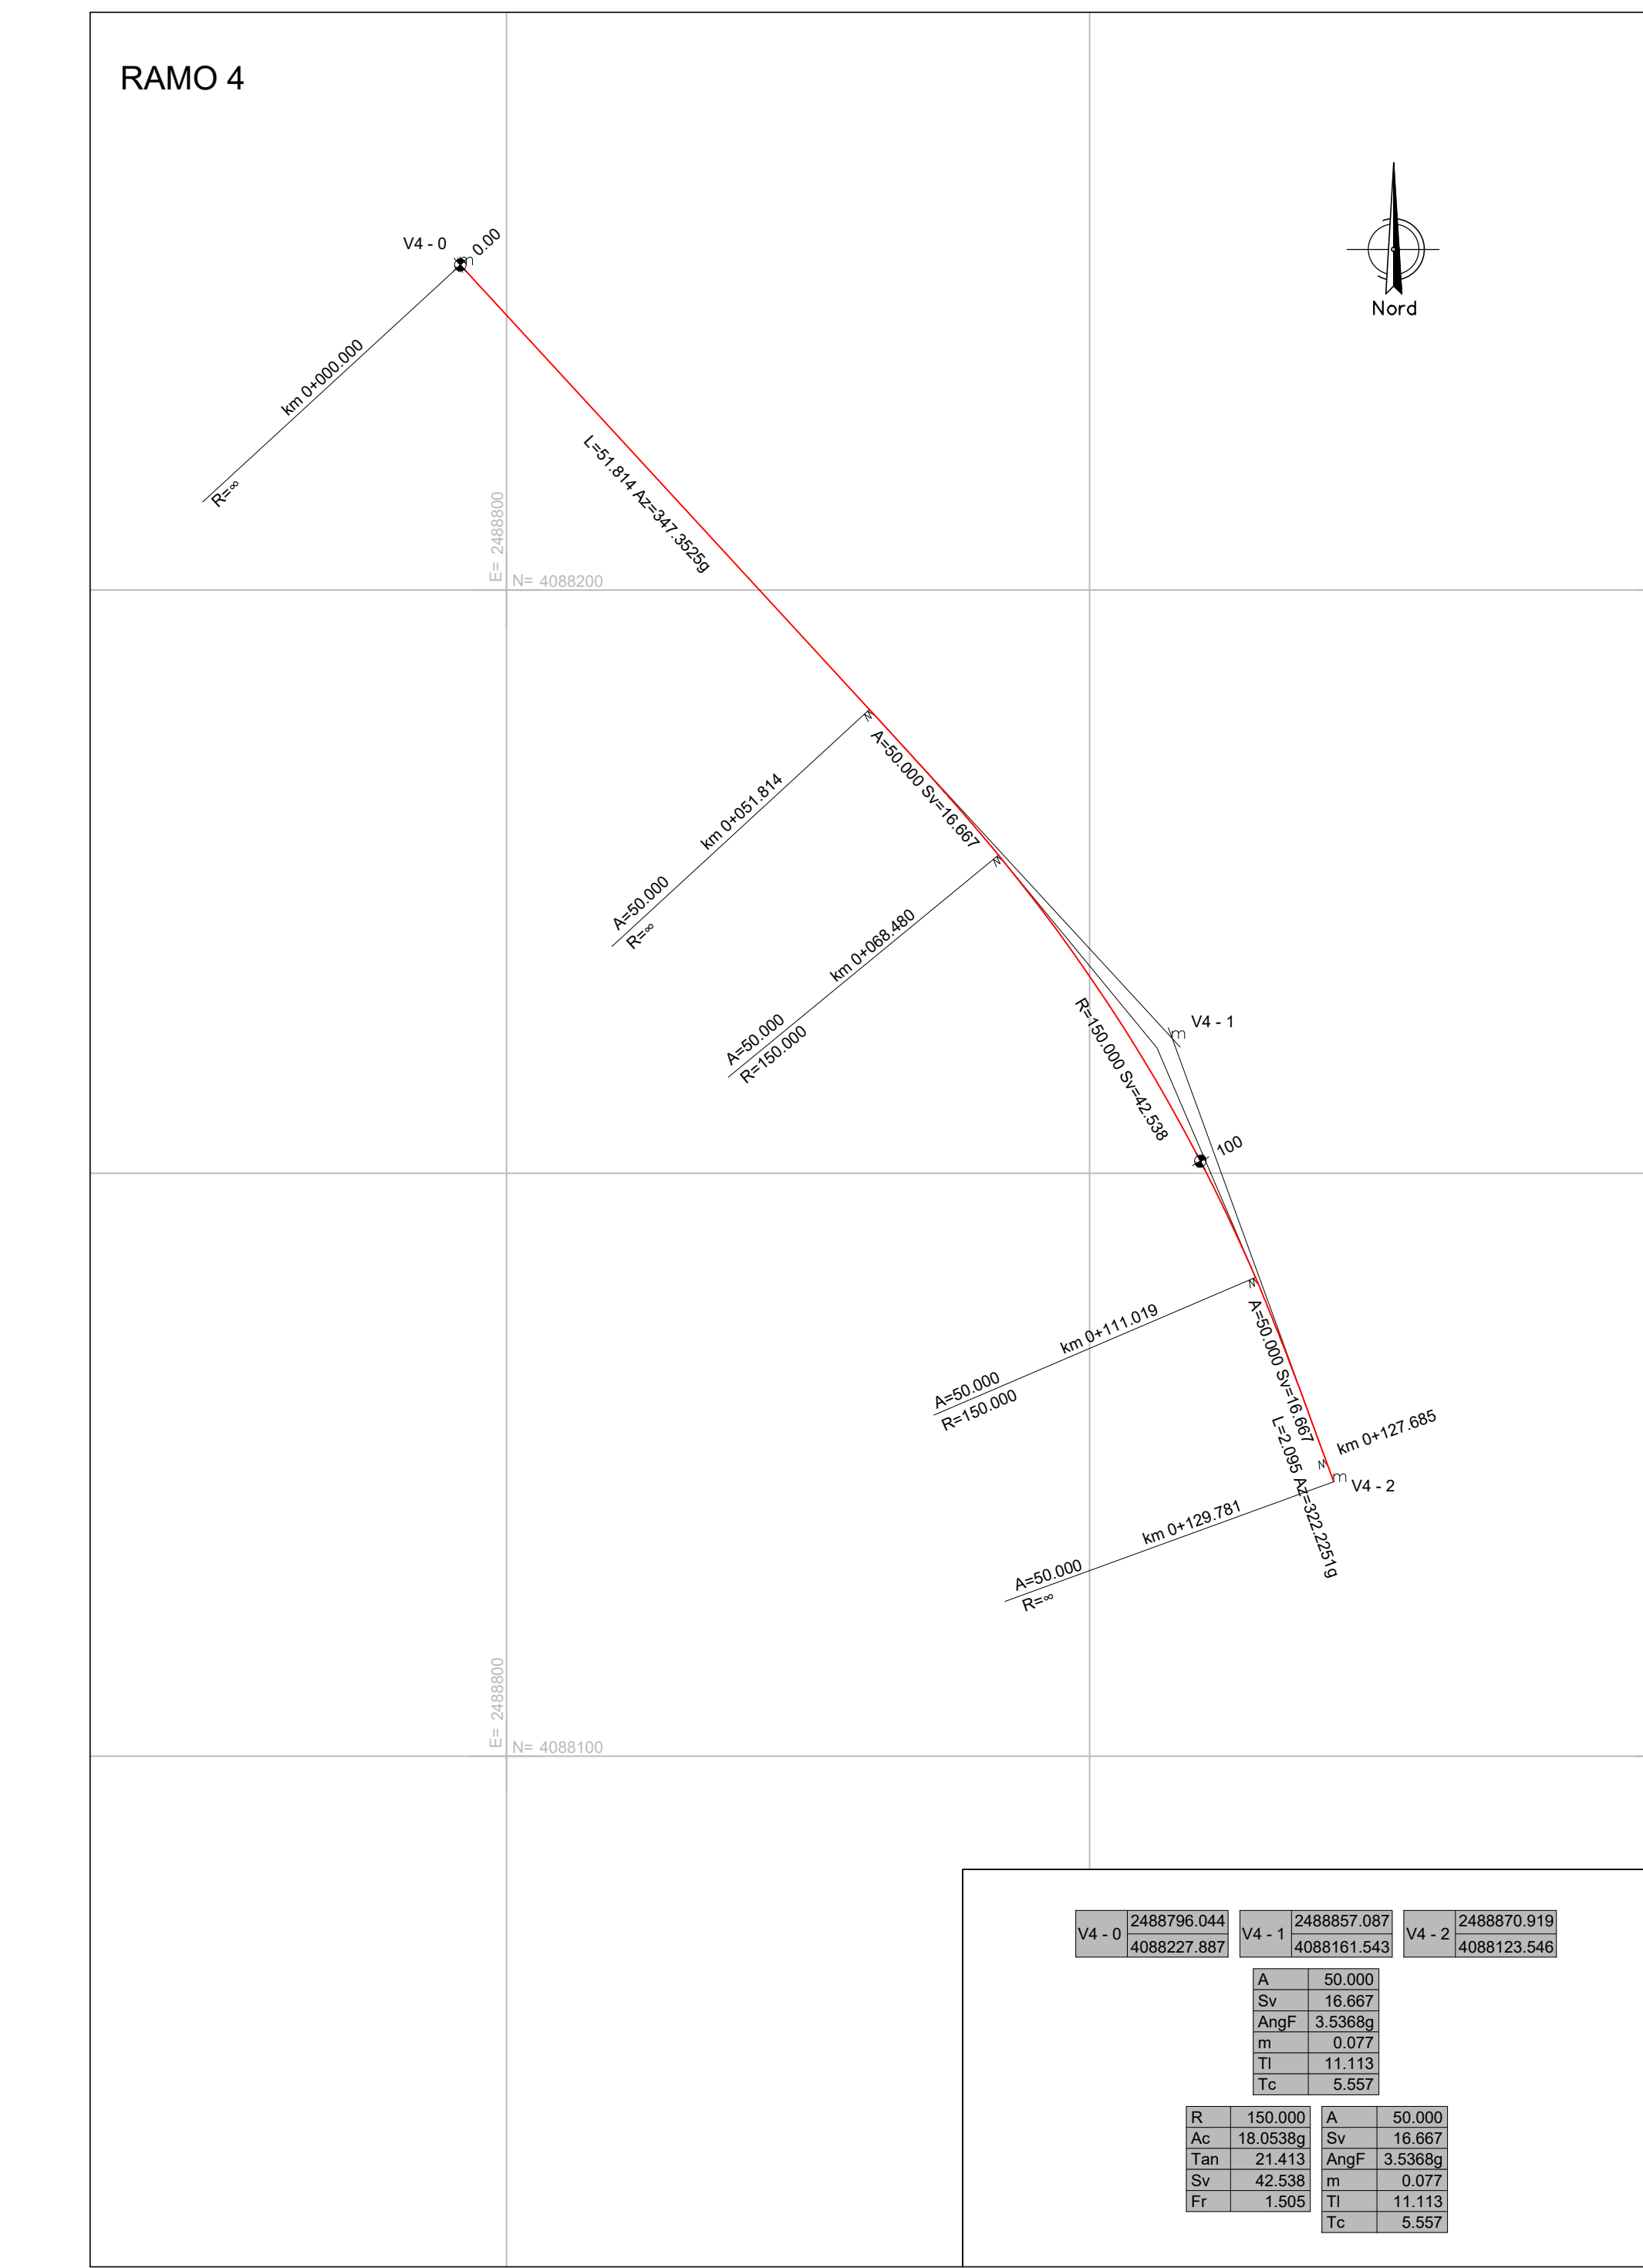

Direzione Progettazione e Realizzazione Lavori

ITINERARIO RAGUSA-CATANIA

Collegamento viario compreso tra lo Svincolo della S.S. 514 "di Chiaramonte" con la S.S. 115 e lo Svincolo della S.S. 194 "Ragusana" LOTTO 1 - Dallo svincolo n. 1 sulla S.S. 115 (compreso) allo svincolo n. 3 sulla S.P. 5 (escluso)

PROGETTO ESECUTIVO

COD. PA895

PROGETTAZIONE: ATI SINTAGMA - GP INGEGNERIA - COOPROGETTI-GDG - ICARIA - OMNISERVICE

PROGETTAZIONE: ATTIVITÀ PRESENTAZIONE DELLE PRESTAZIONI SPECIALISTICHE:

Dott. Ing. Nando Giomeri

Ordine degli Ingegneri della Prov. di Perugia n° A351

REGIONE DELLA PUGLIA
ORDINE DEGLI INGEGNERI DELLA PROV. DI PERUGIA
DOTT. ING. NANDO GIOMERI
DIRETTORE DELL'ATTIVITÀ PRESENTAZIONE DELLE PRESTAZIONI SPECIALISTICHE

IL GRUPPO DI PROGETTAZIONE:

MANDATARIO:



Dott. Ing. N. Giomeri	Dott. Ing. M. Abboni
Dott. Ing. F. Duranti	Dott. Ing. F. Pansarino
Dott. Ing. C. Tassan Din	Dott. Ing. M. Elmaghrabi
Dott. Ing. A. Neri	Dott. Ing. G. Celantini

MANDANTE:



Dott. Ing. G. Galassi	Dott. Ing. G. Lubello
Dott. Ing. A. Neri	Dott. Ing. C. Pansarino
Dott. Ing. M. Mouton	Dott. Ing. M. Lorenzi
Dott. Ing. A. Neri	Dott. Ing. C. Pansarino

COORDINATORE:



Dott. Ing. E. A. C. Di Stefano	Dott. Ing. L. Pagnani
Dott. Ing. G. Galassi	Dott. Ing. A. Lorenzi
Dott. Ing. D. Pella	Dott. Ing. F. Abboni

CONSORZIO:



Dott. Ing. V. Baccaro	Dott. Ing. A. Sabatini
Dott. Ing. D. Pella	Dott. Ing. V. Pansarino
Dott. Ing. A. Mazzanti	Dott. Ing. C. Suganji

OMNISERVICE:



Dott. Ing. P. Agudo	
---------------------	--

IL GEOLOGO:

Dott. Geol. Marco Leonardi

Ordine dei Geologi della Regione Lazio n° 1541

IL COORDINATORE PER LA SICUREZZA IN FASE DI PROGETTAZIONE:

Dott. Ing. Antonio Sbriccoli

Ordine degli Ingegneri della Provincia di Roma n° A351

VISTO IL RESPONSABILE DEL PROCEDIMENTO

Dott. Ing. Luigi Mupo

IL RESPONSABILE DI PROGETTO:

REGIONE DELLA PUGLIA
ORDINE DEGLI INGEGNERI DELLA PROV. DI PERUGIA
DOTT. ING. LUIGI MUPO

PROGETTO INFRASTRUTTURA
SVINCOLO 1 SULLA SS 115
Planimetria di tracciamento - Tav. 1/2

CODICE PROGETTO				NOME FILE				REVISIONE		SCALA:	
PROGETTO		LIV. PROJ.	N. PROJ.	CODICE CLIENTE					1:500		
L0408Z		E	2101	V01SV01TRAPT01				A			
D											
B											
C											
A	EMISSIONE							05/09/2021	A. Spreafico	G. Gubler	R. Grandi
REV.	DESCRIZIONE							DATA	REDATTO	VERIFICATO	APPROVATO