


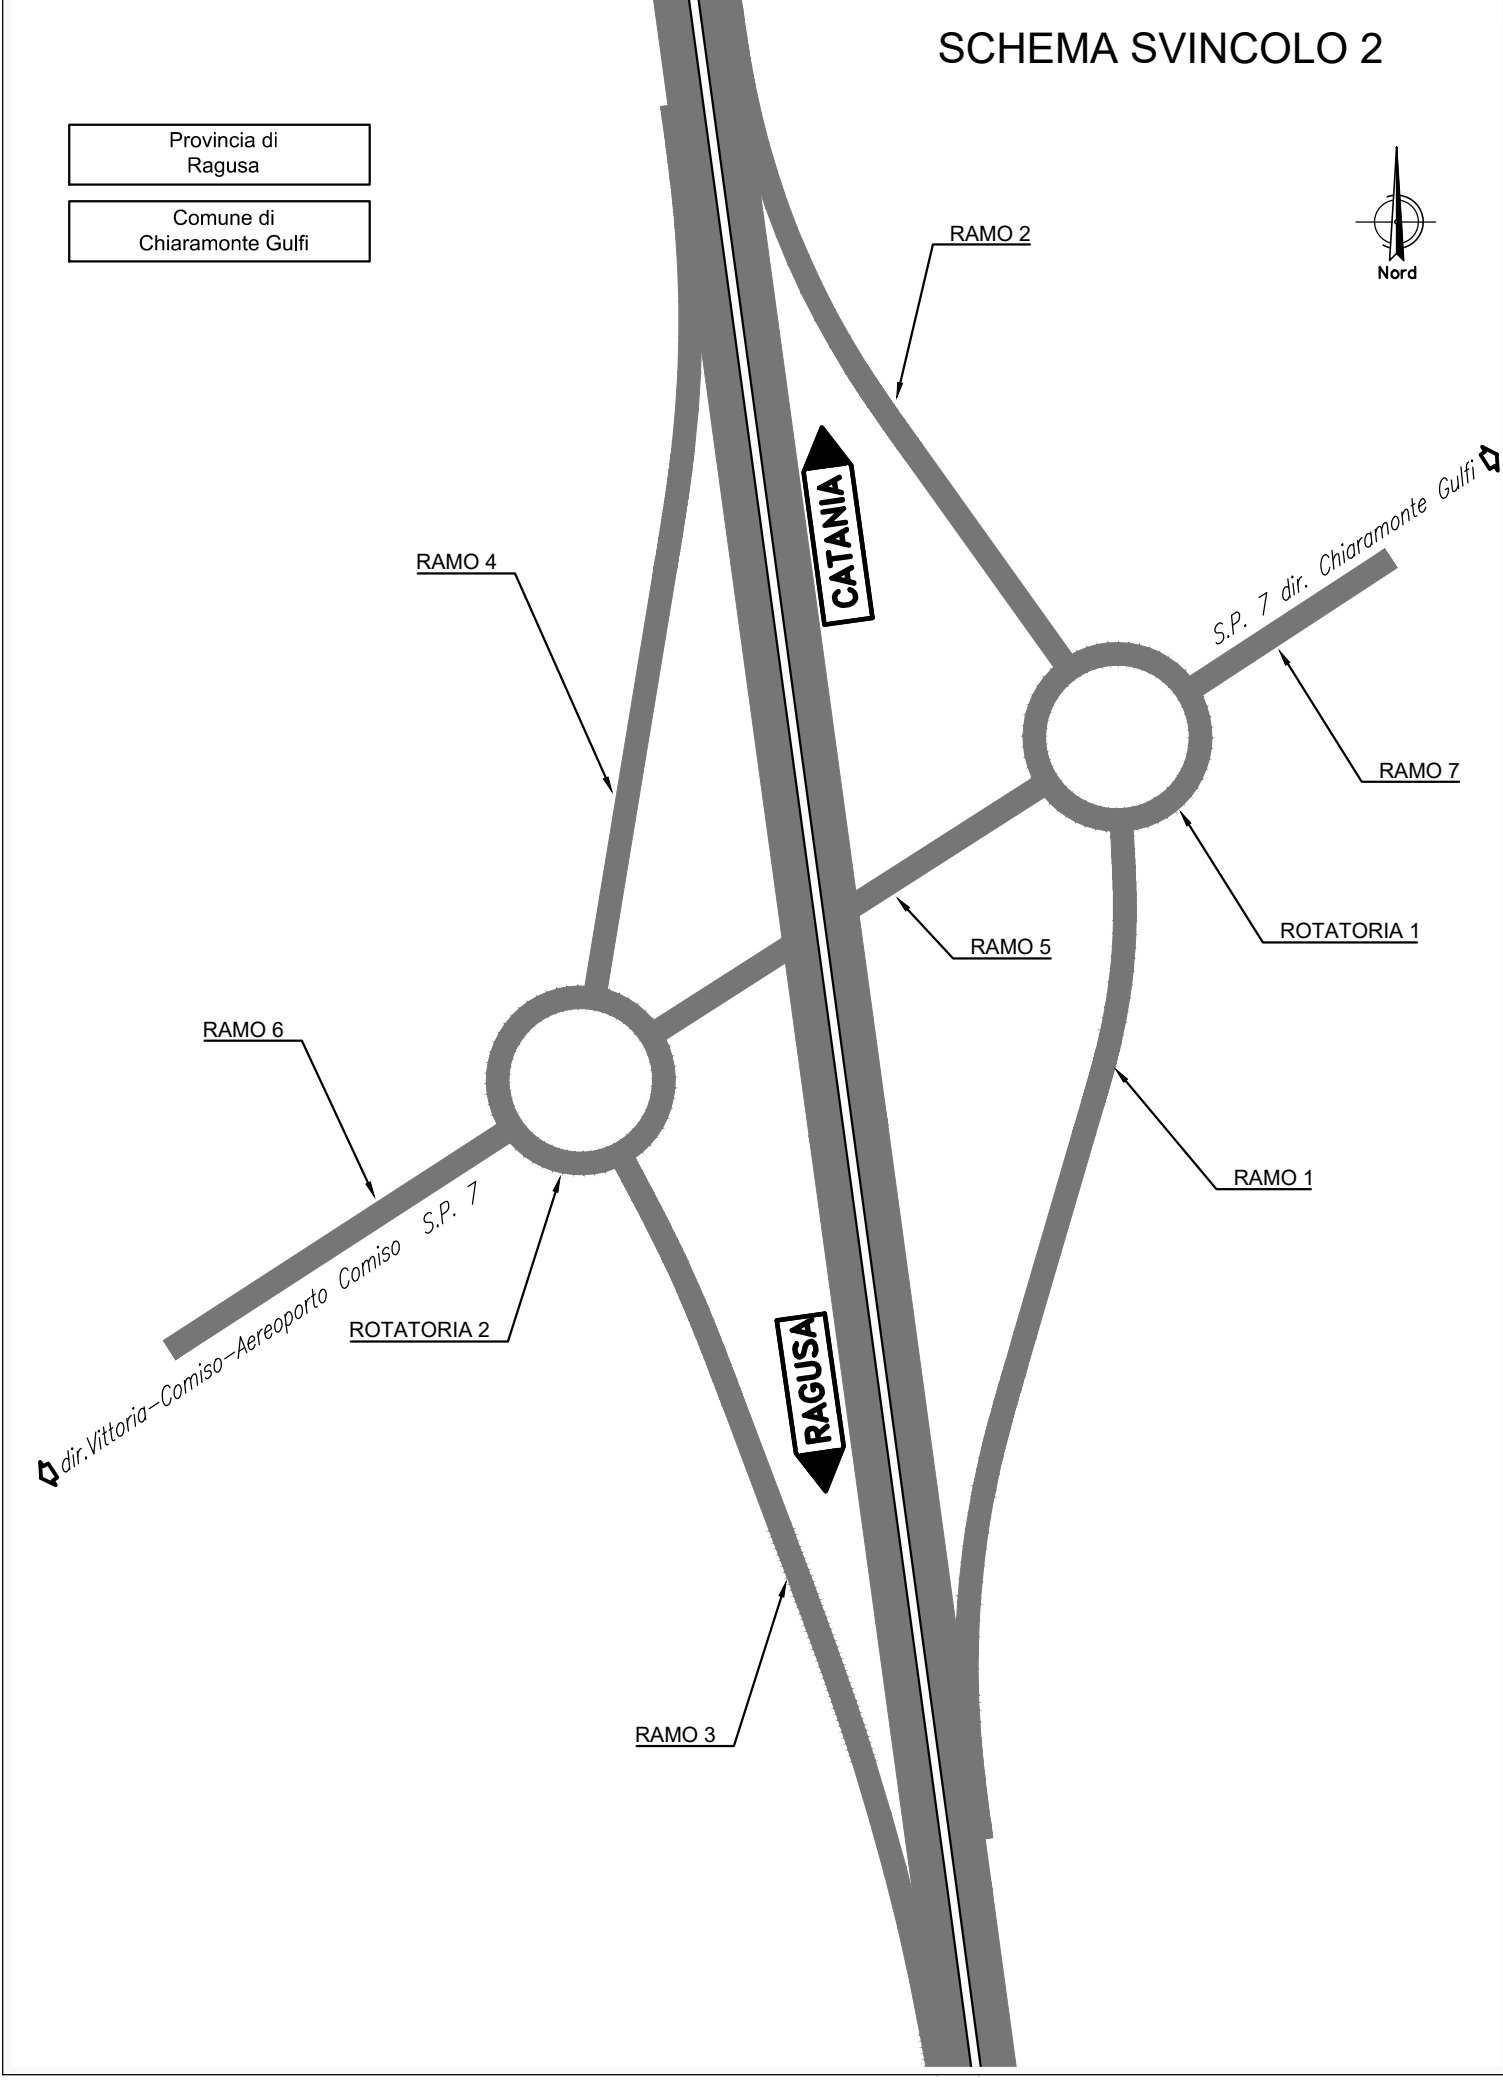

LEGENDA

ANDAMENTO ALTIMETRICO
LIVELLETTI:
D= Differenza di quota tra due vertici [m]
L= Lunghezza livellietta [m]
P= pendenza livellietta [%]
VERTICI:
Va x numerazione vertice altimetrico
PROG= Progressiva vertice altimetrico [m]
Q= Quota vertice altimetrico [mslm]
R= Raggio raccordo verticale [m]
T1, T2= Tangenti raccordo verticale [m]
Sv = Sviluppo raccordo verticale [m]
P1 = Pendenza livellietta in entrata [%]
P2 = Pendenza livellietta in uscita [%]
DP = Differenza di pendenza [%]

ANDAMENTO PLANIMETRICO:
L= Lunghezza rettilineo [m]
Curva circolare
R= Raggio [m]
L = Lunghezza [m]
Curva a raggio variabile
A = Parametro di scala della clotoide [m]
L = Lunghezza dell'arco di clotoide [m]