

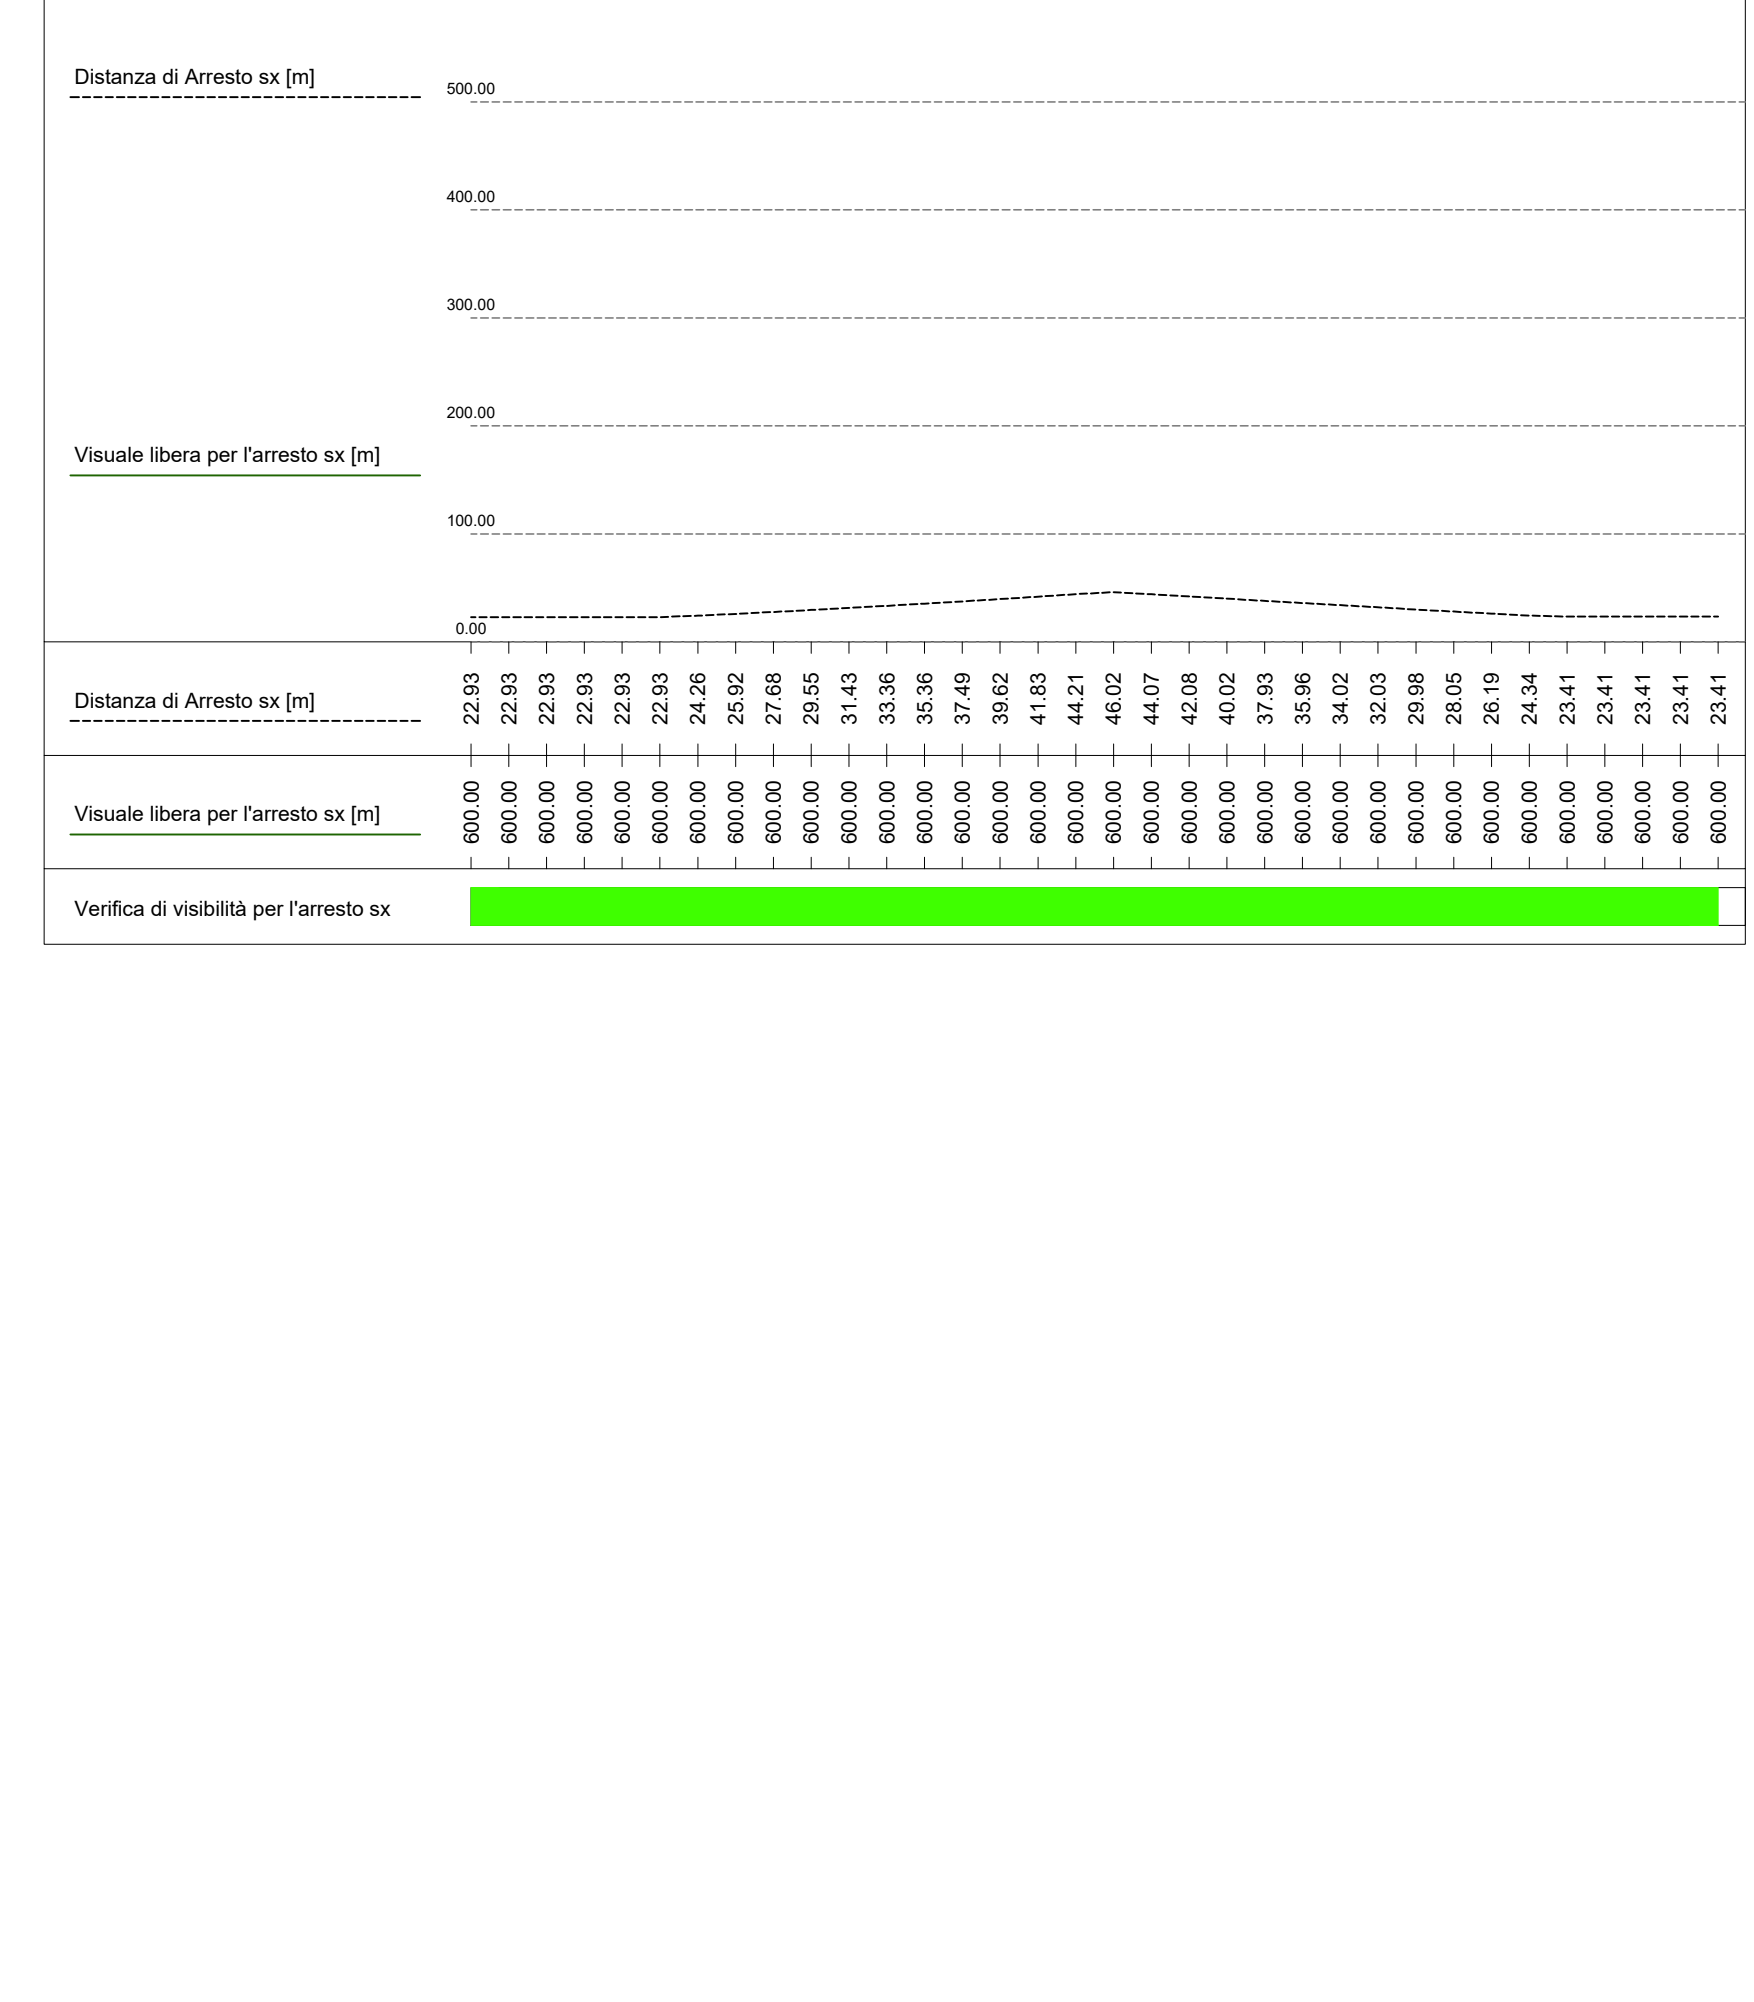
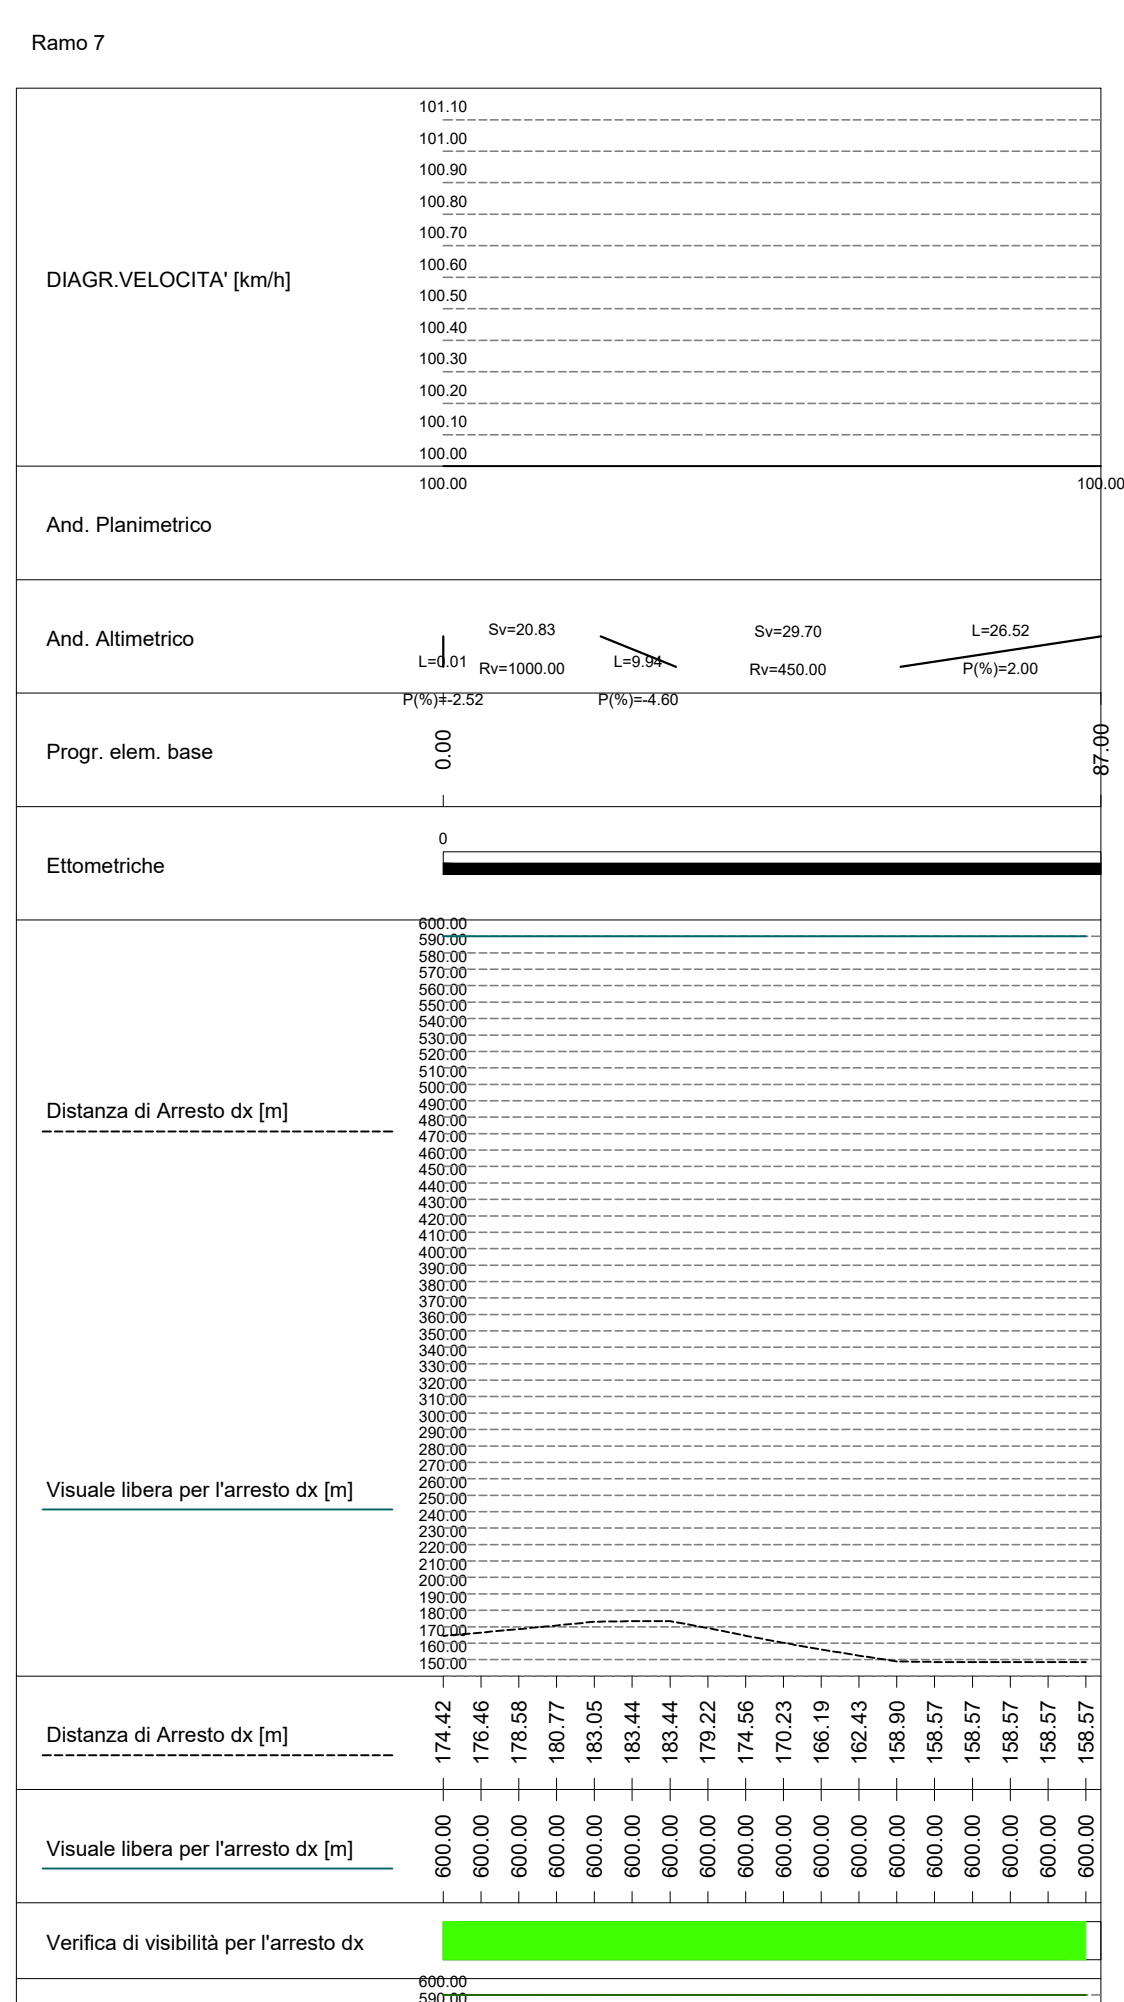
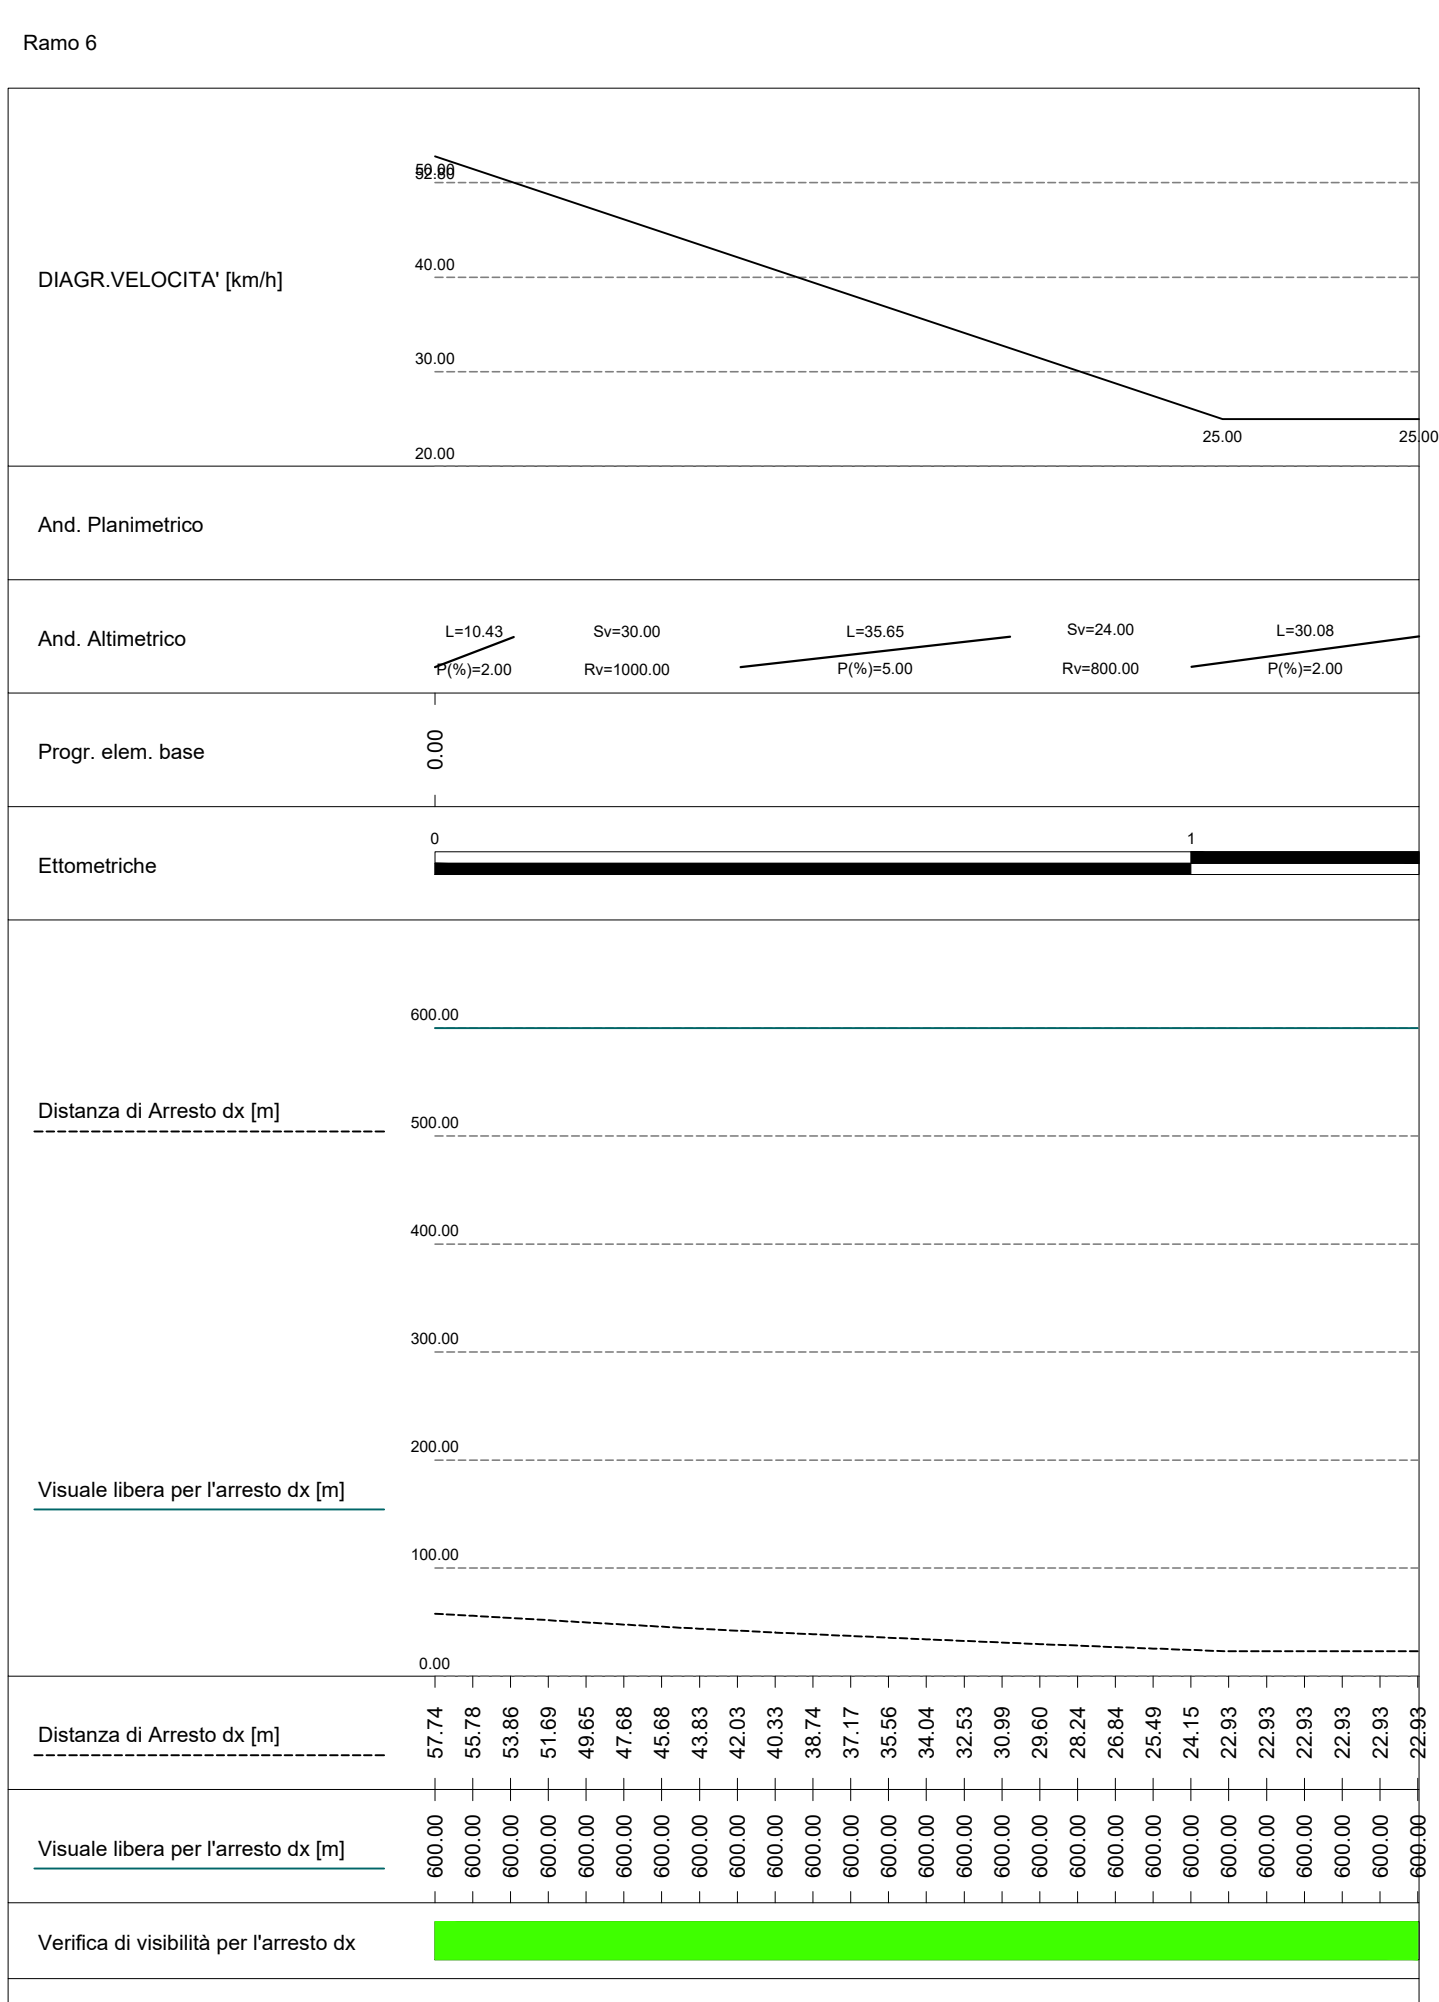
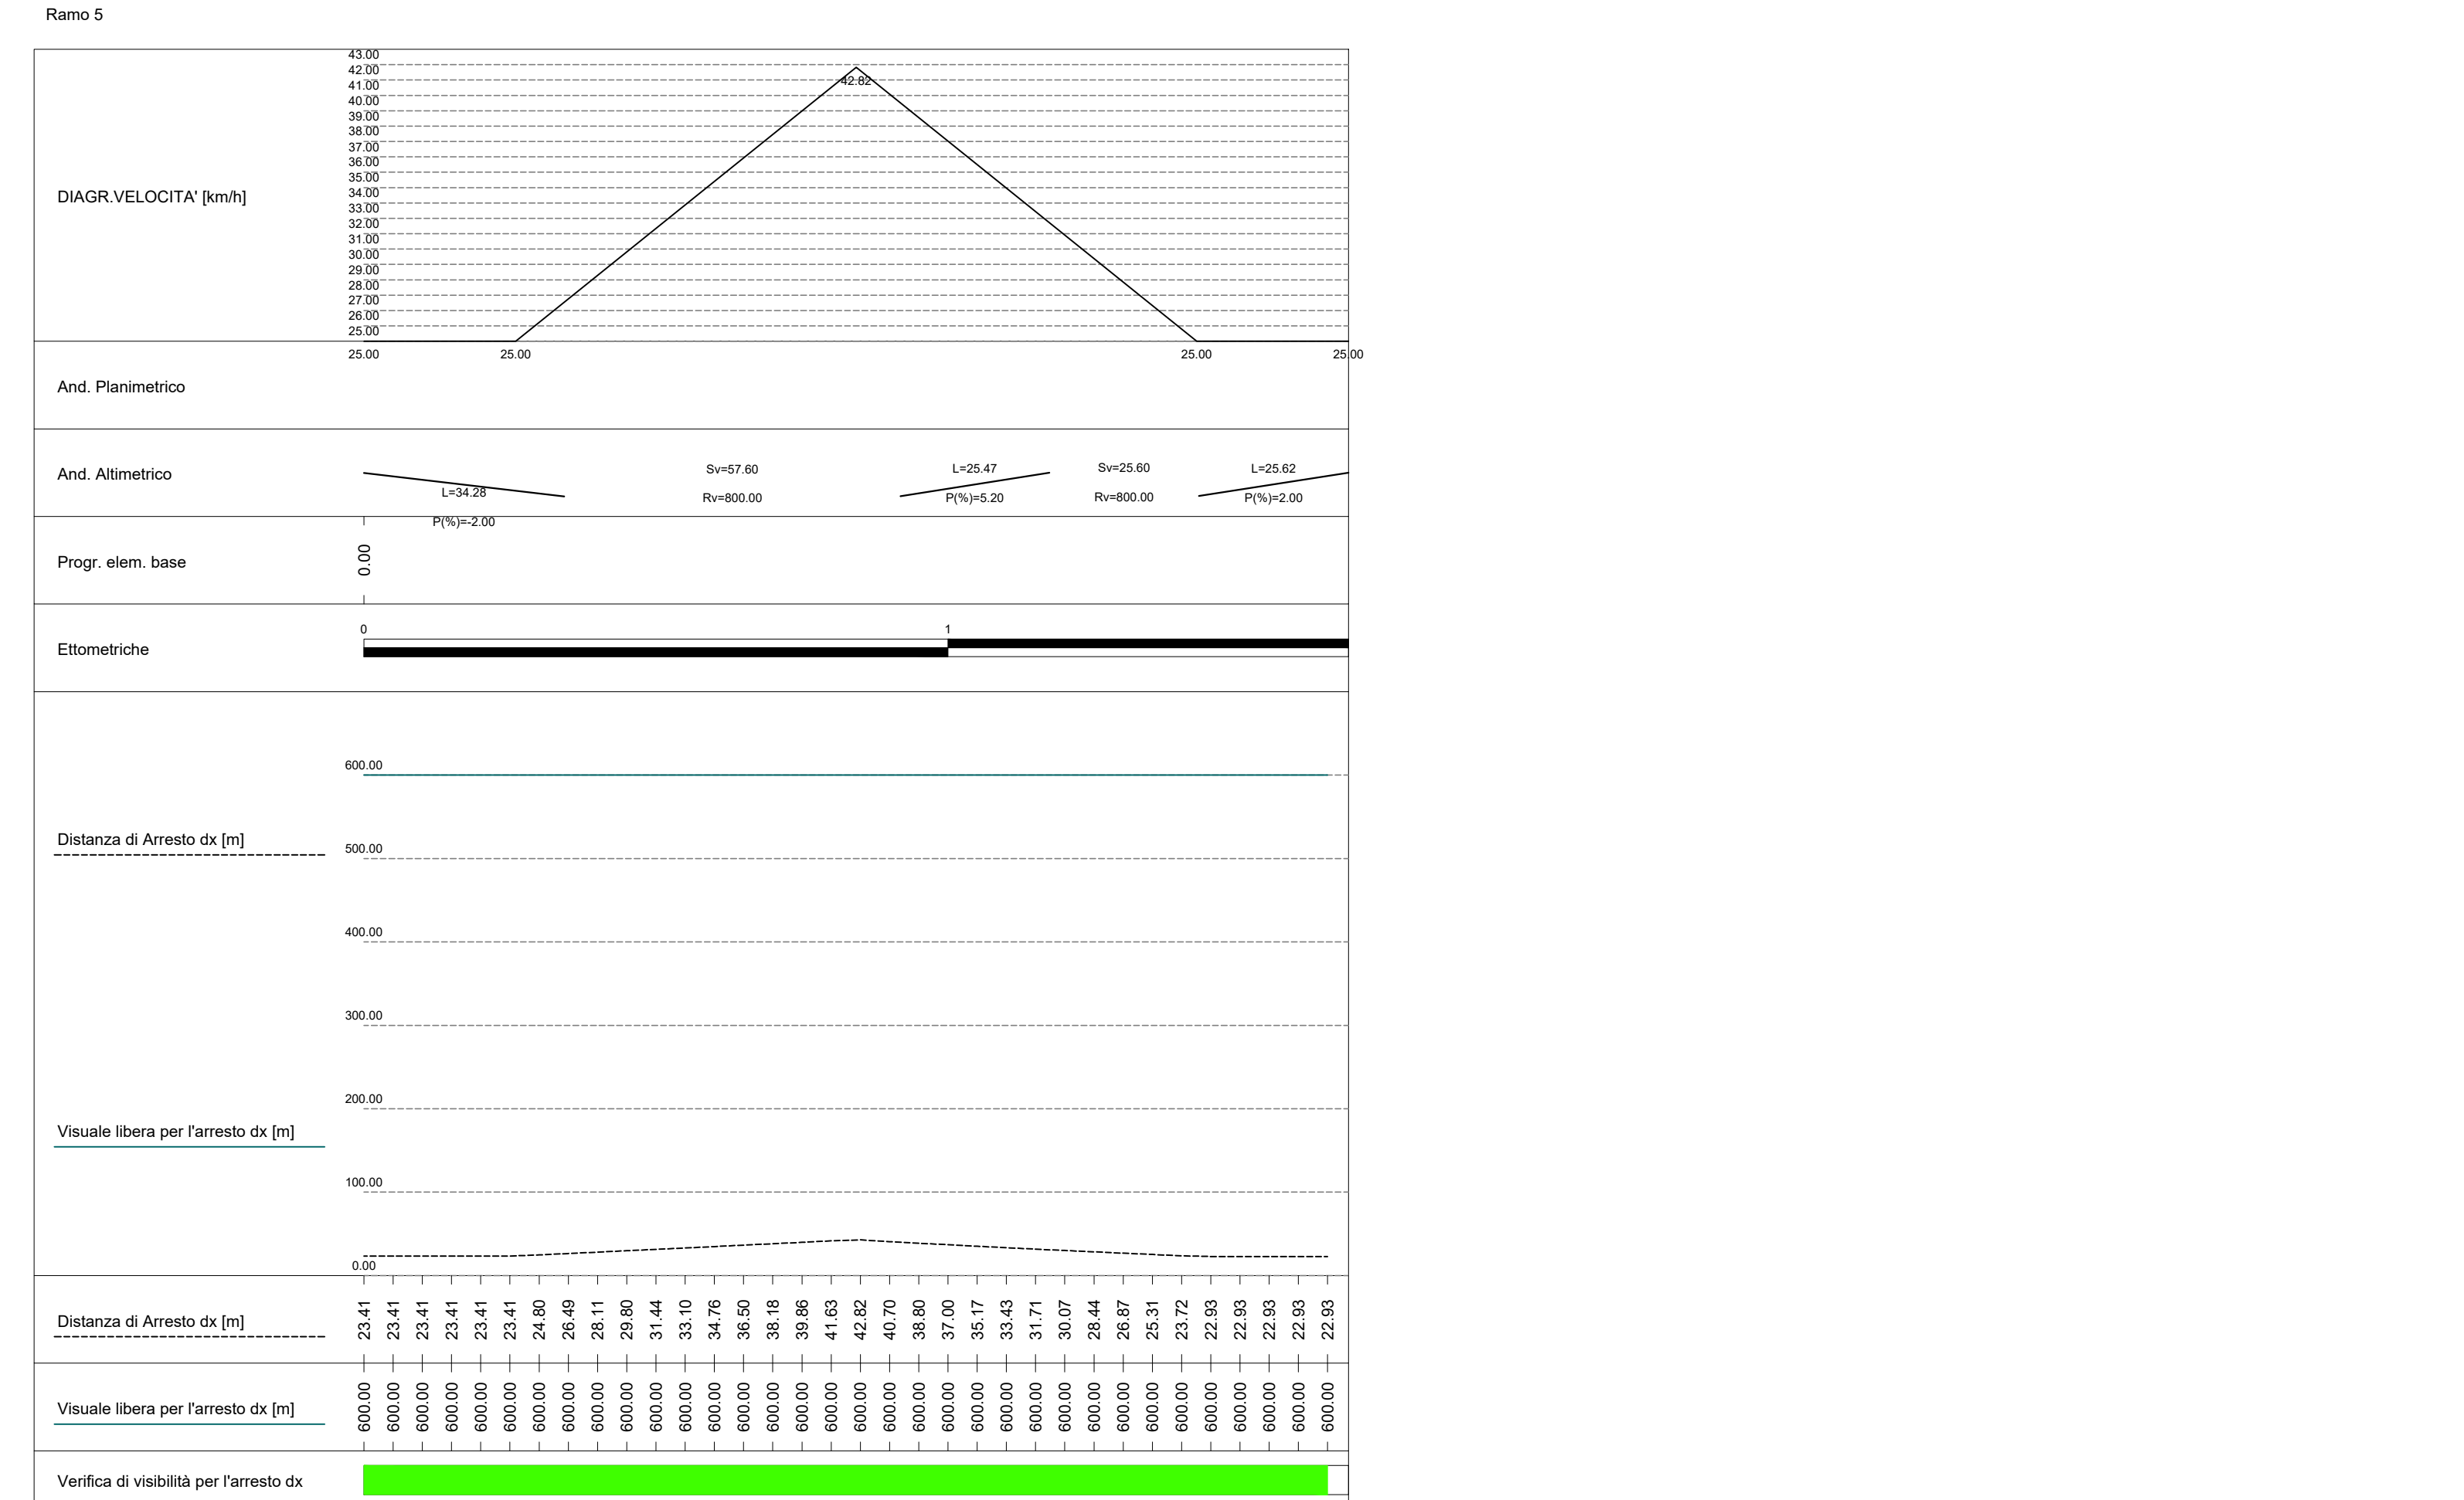
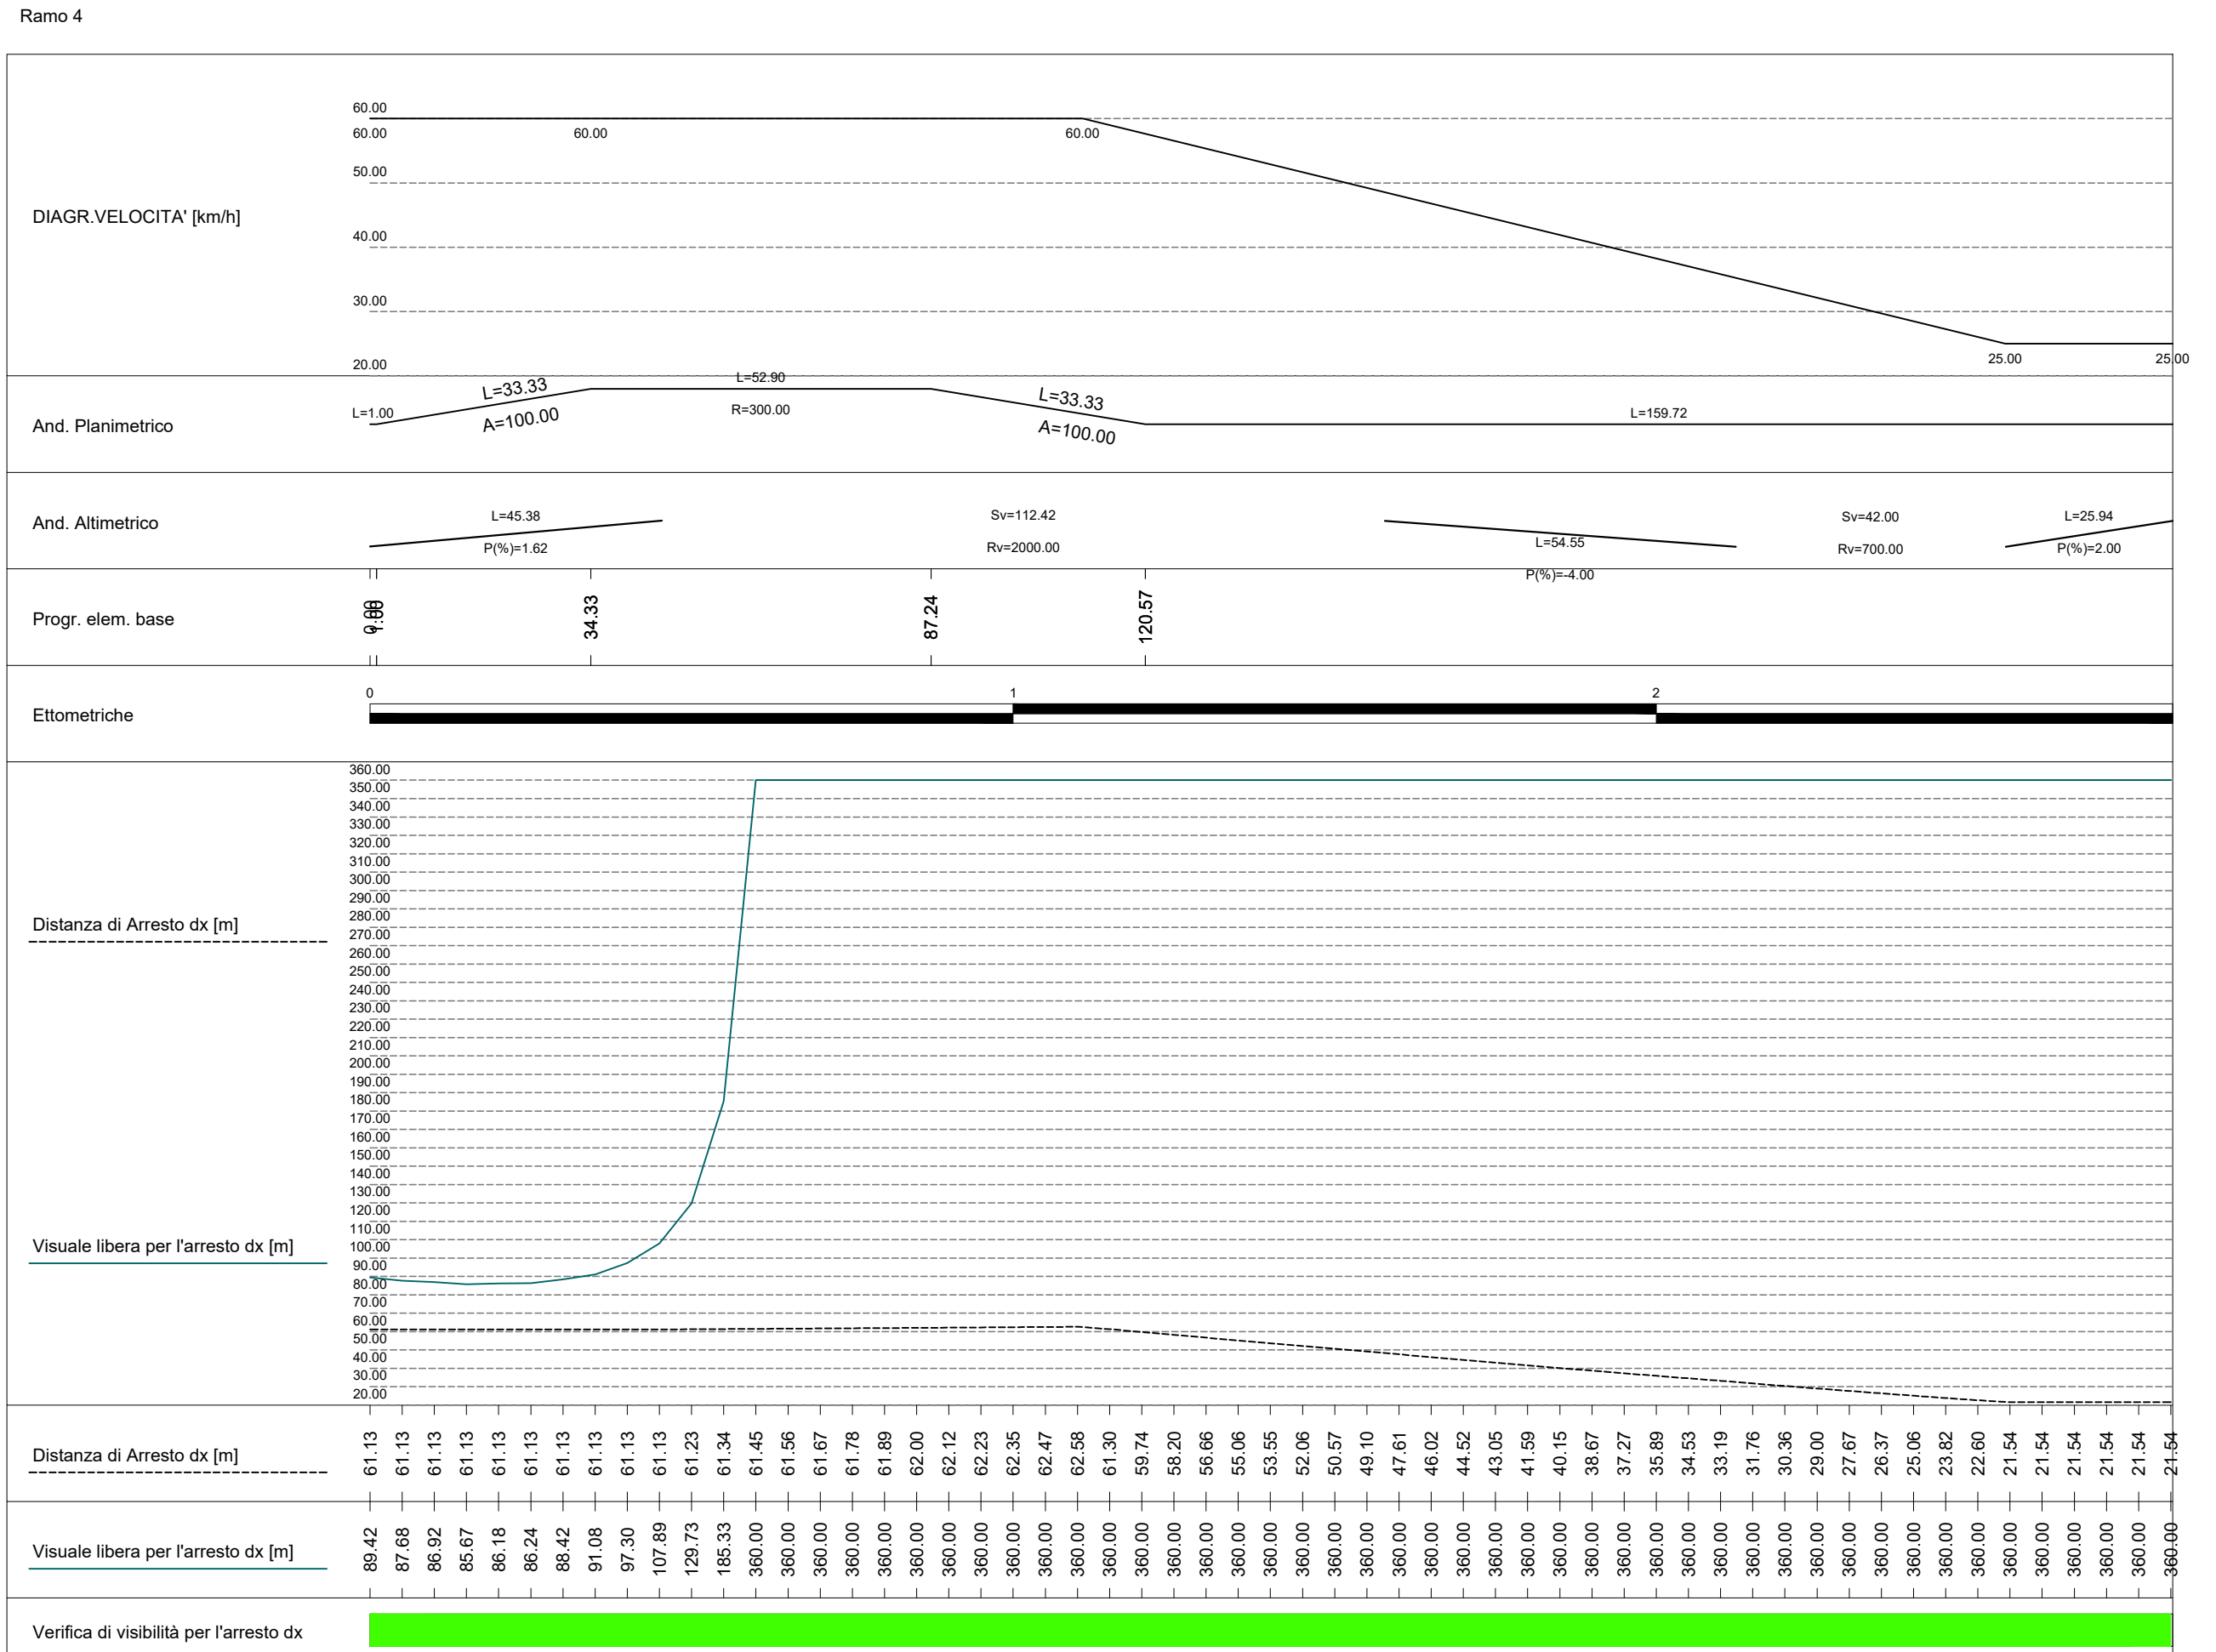
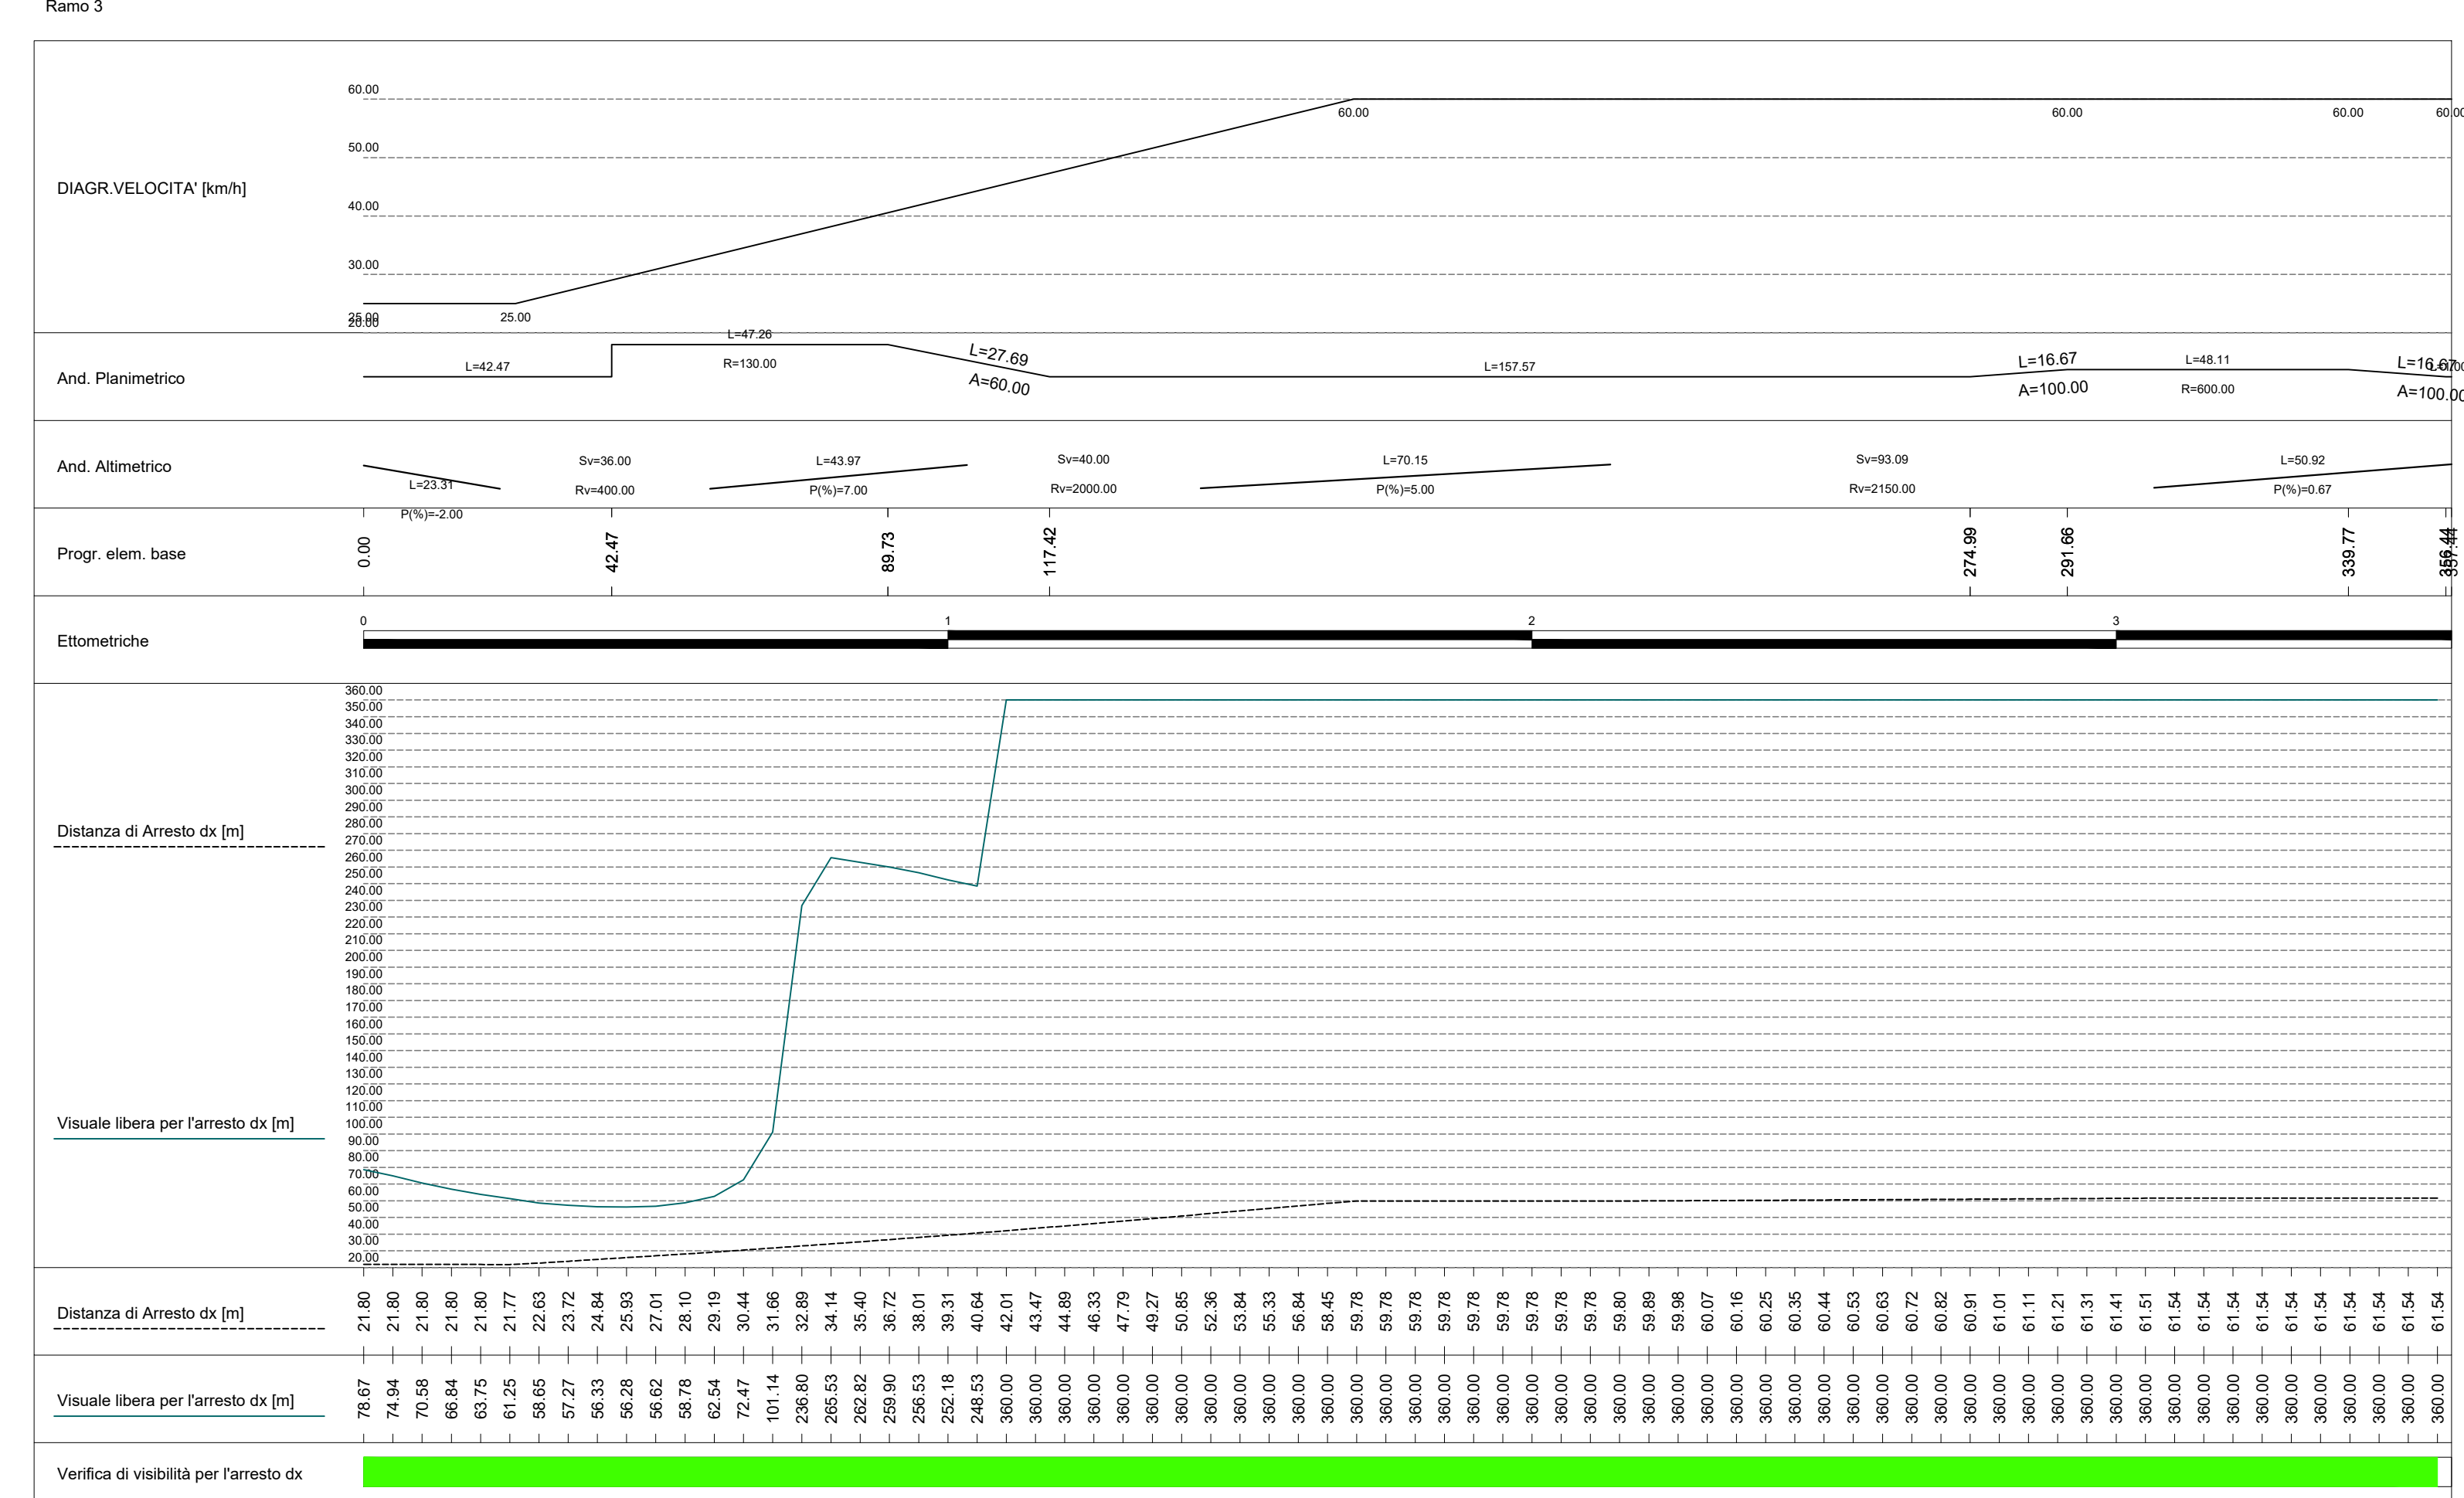


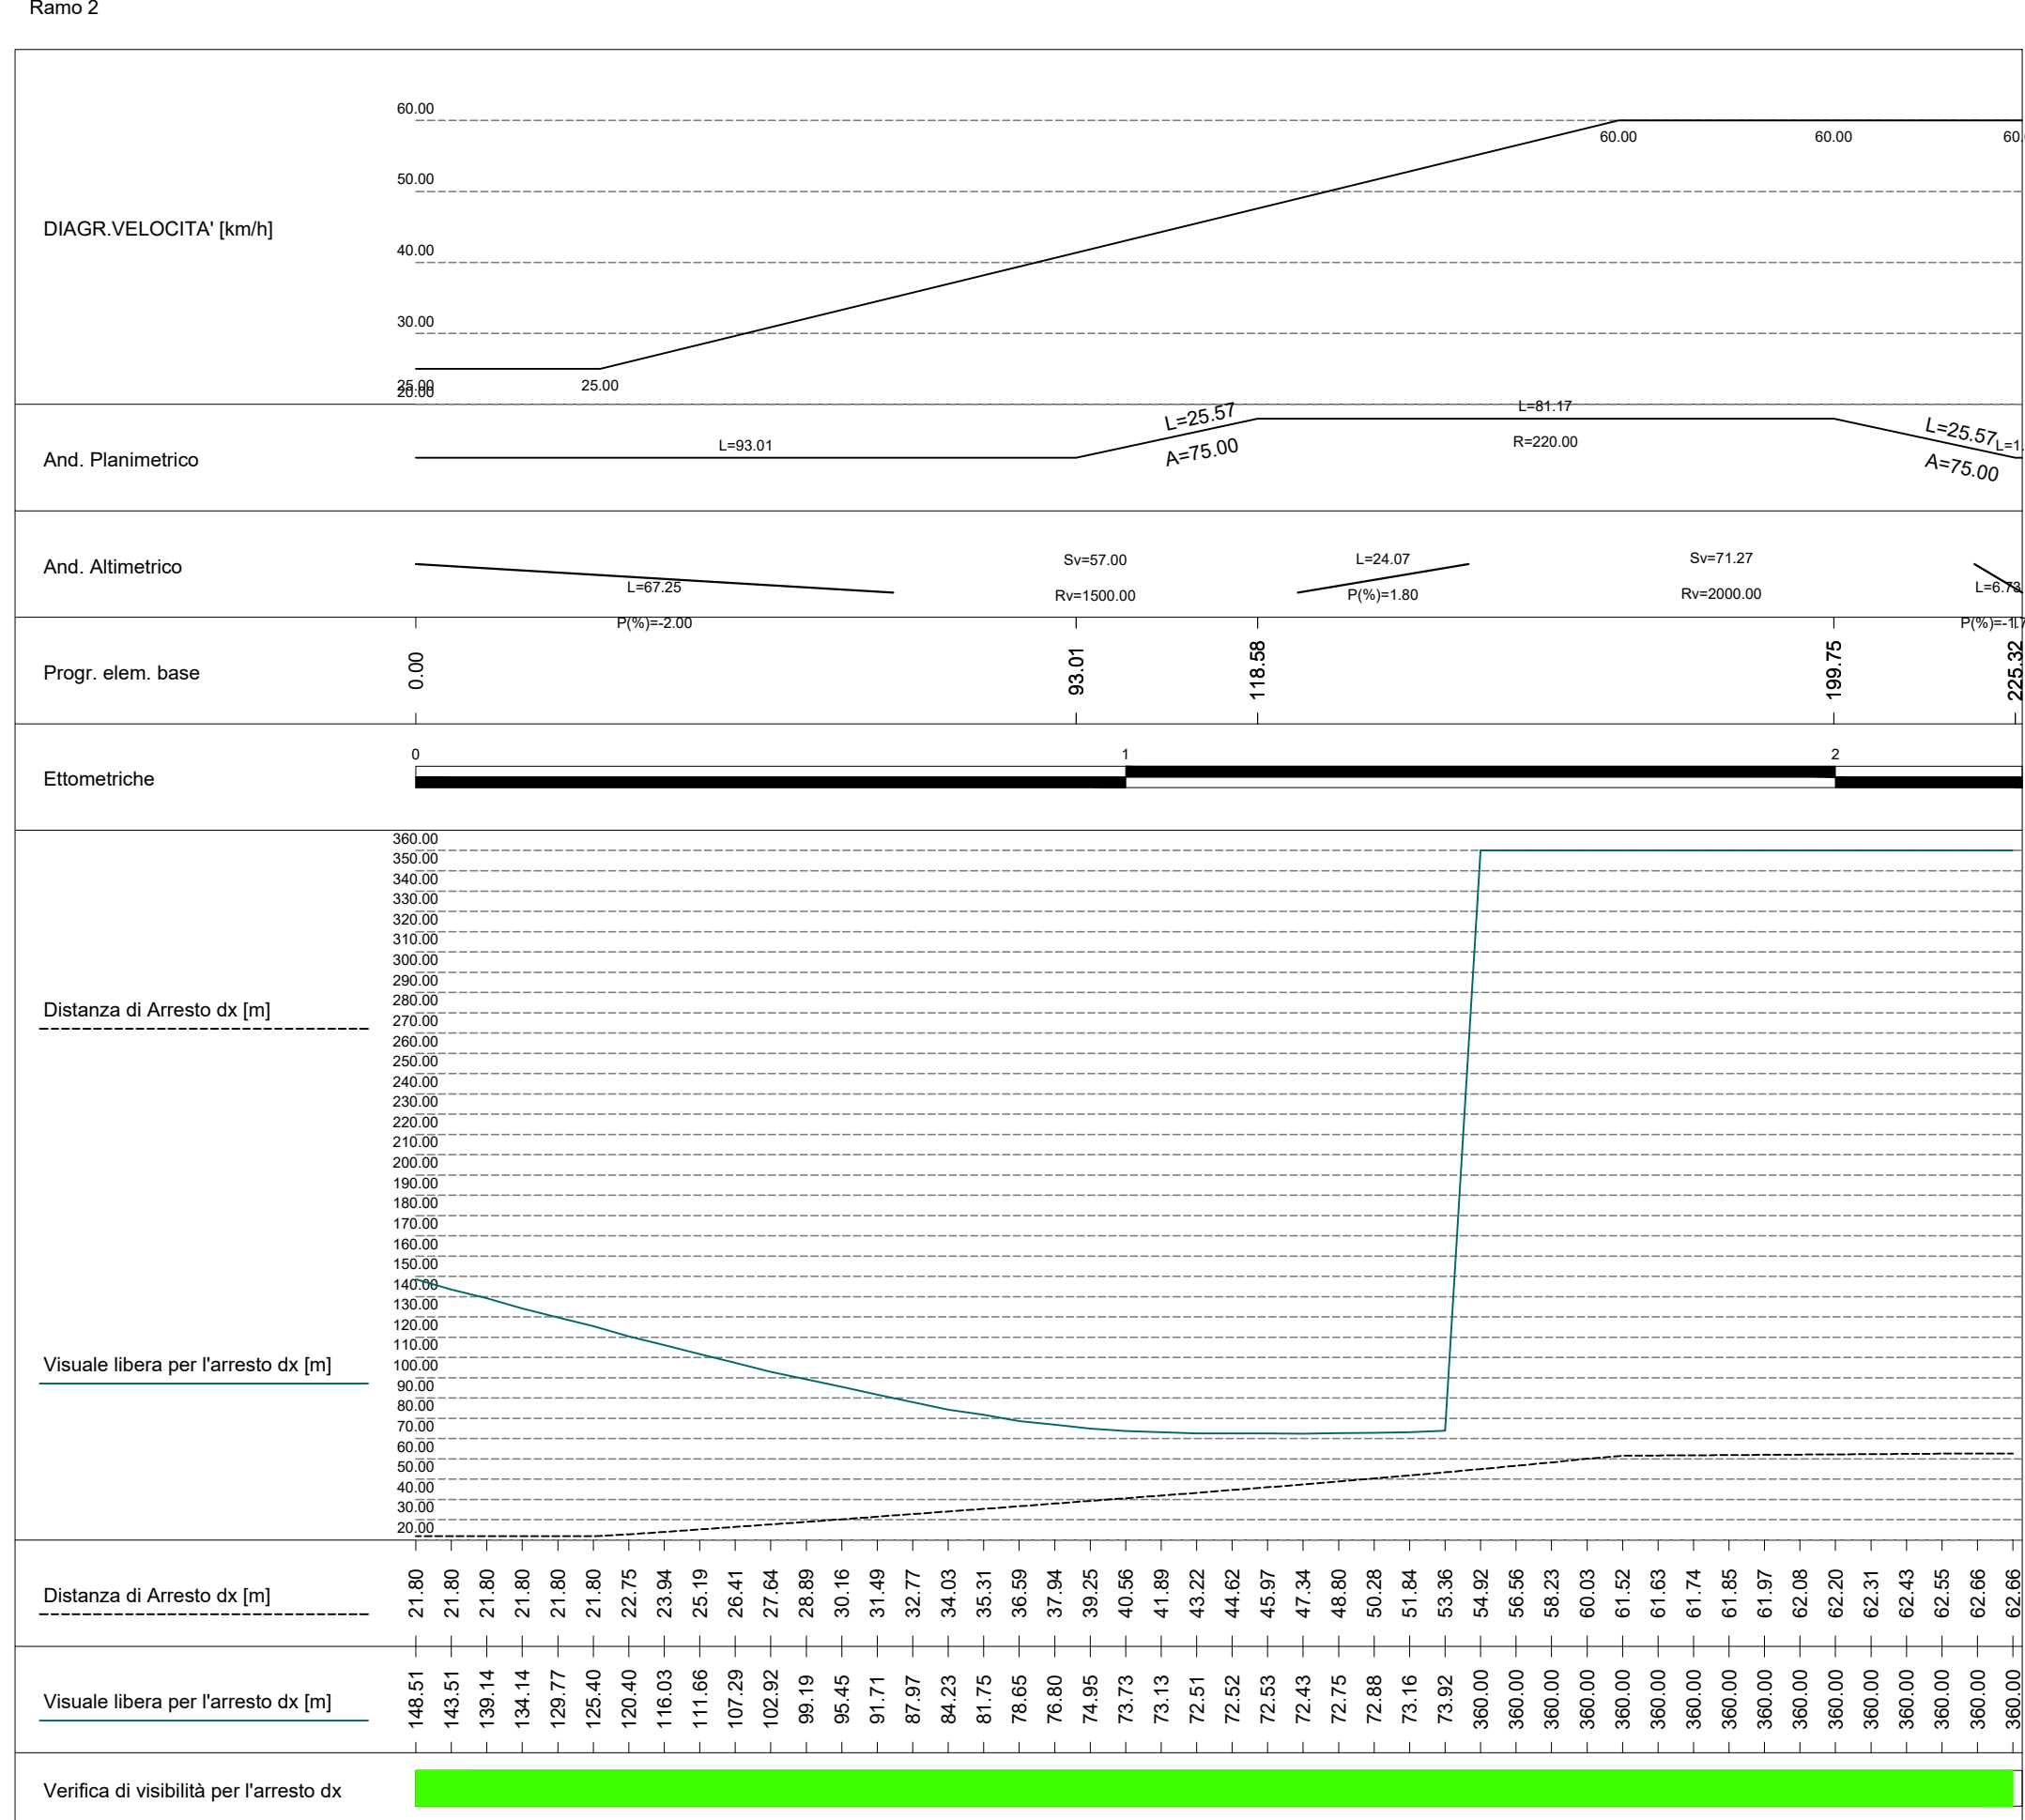

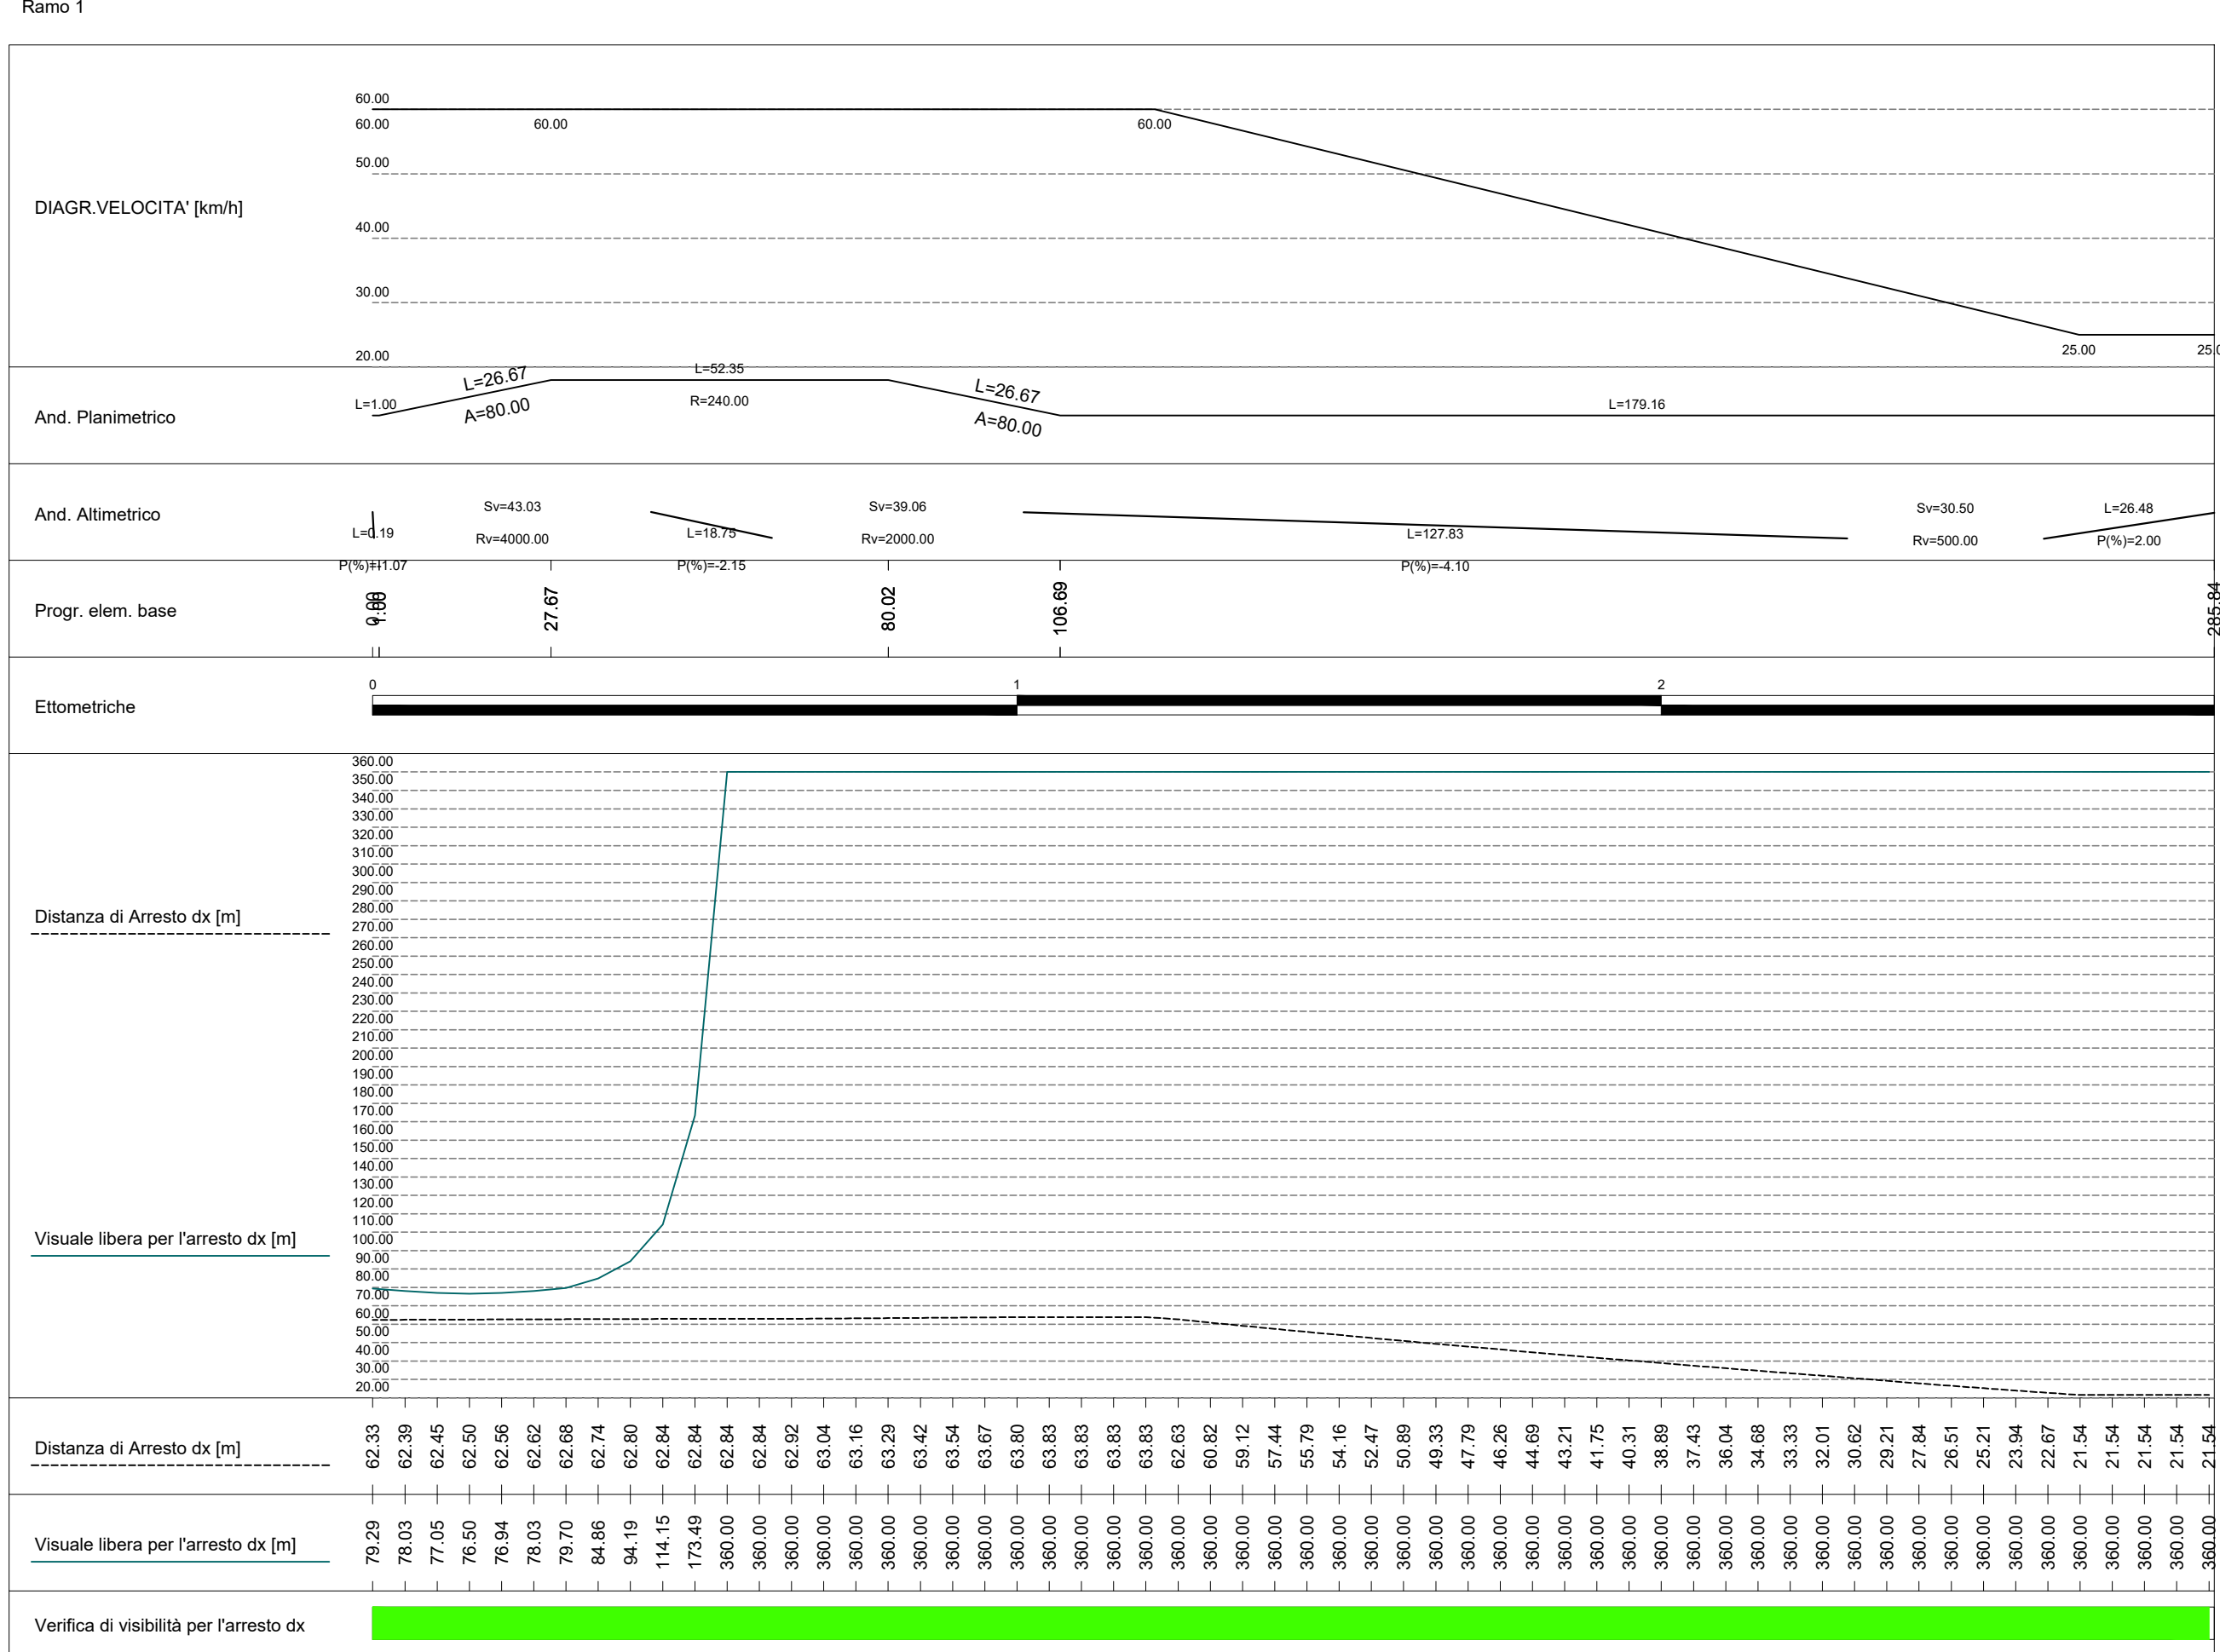

Sanas
GRUPPO FS ITALIANE

Direzione Progettazione e Realizzazione Lavori

ITINERARIO RAGUSA-CATANIA
Collegamento viario compreso tra lo Svincolo della S.S. 514 "di Chiaramonte" con la S.S. 115 e lo Svincolo della S.S. 194 "Ragusana"
LOTTO 1 - Dallo svincolo n. 1 sulla S.S. 115 (compreso) allo svincolo n. 3 sulla S.P. 5 (escluso)

PROGETTO ESECUTIVO
COD. **PA895**

PROGETTAZIONE; ATI SINTAGMA - GP INGEGNERIA - COOPROGETTI - GDG - ICARIA - OMNISERVICE

PROGETTISTA RESPONSABILE DELL'INTEGRAZIONE DELLE PRESTAZIONI SPECIALISTICHE:
Dott. Ing. Mando Granieri
Ordine degli Ingegneri della Prov. di Perugia n° 3551

IL GRUPPO DI PROGETTAZIONE:
PROGNOSTATI:

MANDANTI:

IL GEOLOGO:
Dott. Geol. Marco Leonardi
Ordine dei Geologi della Regione Lazio n° 1541
IL COORDINATORE PER LA SICUREZZA IN FASE DI PROGETTAZIONE:
Dott. Ing. Ambrogio Signorelli
Ordine degli Ingegneri della Provincia di Roma n° A95111
VISTO IL RESPONSABILE DEL PROCEDIMENTO
Dott. Ing. Luigi Mupo

IL RESPONSABILE DI PROGETTO:

Dott. Ing. **GIORGIO DI GIACOMO**
INGEGNERE
n° 14035

PROGETTO INFRASTRUTTURA
SVINCOLO 2 SULLA SP 7
Diagrammi di velocità e visuale libera

CODICE PROGETTO	LY. PROJ.	N. PROJ.	NOME FILE	REVISIONE	SCALA:
PROGETTO	LY. PROJ.	N. PROJ.	PROG/5507RAGUSACAT		
LO4108Z	E	2101	CODICE ELAB.	V01SV02TRADG02	A
D					
B					
A	EMISSIONE		04/06/2021	A. Signorelli	G. Gualucci
REV.	DESCRIZIONE	DATA	REDATTO	VERIFICATO	APPROVATO