

ITINERARIO RAGUSA-CATANIA

Collegamento viario compreso tra lo Svincolo della S.S. 514 "di Chiaramonte"
con la S.S. 115 e lo Svincolo della S.S. 194 "Ragusana"
LOTTO 1 - Dallo svincolo n. 1 sulla S.S. 115 (compreso) allo svincolo n. 3 sulla S.P. 5 (escluso)

PROGETTO ESECUTIVO

COD. **PA895**

PROGETTAZIONE: ATI SINTAGMA - GP INGEGNERIA - COOPROGETTI-GDG - ICARIA - OMNISERVICE

PROGETTISTA RESPONSABILE DELL'INTEGRAZIONE DELLE PRESTAZIONI SPECIALISTICHE:

Dott. Ing. Nando Granieri
Ordine degli Ingegneri della Prov. di Perugia n° A351



IL GEOLOGO:

Dott. Geol. Marco Leonardi
Ordine dei Geologi della Regione Lazio n° 1541

IL COORDINATORE PER LA SICUREZZA IN FASE DI PROGETTAZIONE:

Dott. Ing. Ambrogio Signorelli
Ordine degli Ingegneri della Provincia di Roma n° A35111

VISTO IL RESPONSABILE DEL PROCEDIMENTO

Dott. Ing. Luigi Mupo

IL GRUPPO DI PROGETTAZIONE:

MANDATARIA:

Sintagma
Dott. Ing. N. Granieri
Dott. Ing. F. Durastanti
Dott. Ing. V. Truffini
Dott. Arch. A. Bracchini
Dott. Ing. L. Nani
Dott. Ing. M. Abram
Dott. Ing. F. Pambianco
Dott. Ing. M. Briganti Botta
Dott. Ing. L. Gagliardini
Dott. Geol. G. Cerquiglino

MANDANTI:

GPI INGEGNERIA
Dott. Ing. G. Guiducci
Dott. Ing. A. Signorelli
Dott. Ing. E. Moscatelli
Dott. Ing. A. Belà
COOPROGETTI
Dott. Arch. E.A.E. Crimi
Dott. Ing. M. Panfilì
Dott. Arch. P. Ghirelli
Dott. Ing. D. Pelle
GEOTECHNICAL DESIGN GROUP
Dott. Ing. D. Carliaccini
Dott. Ing. S. Sacconi
Dott. Ing. C. Consorti
ICARIA
società di ingegneria
Dott. Ing. V. Rotisciani
Dott. Ing. G. Pulli
Dott. Ing. F. Macchioni
OMNISERVICE
Dott. Ing. P. Agnello
Dott. Ing. G. Lucibello
Dott. Arch. G. Guastella
Dott. Geol. M. Leonardi
Dott. Ing. G. Parente
Dott. Ing. L. Ragnacci
Dott. Arch. A. Strati
Archeol. M.G. Liseno
Dott. Ing. F. Aloe
Dott. Ing. A. Salvemini
Dott. Ing. G. Verini Supplizi
Dott. Ing. V. Piuino
Geom. C. Sugaroni

IL RESPONSABILE DI PROGETTO:




PROGETTO INFRASTRUTTURA VIABILITA' INTERFERITA - Deviazione strada locale "01" Sezioni trasversali

CODICE PROGETTO			NOME FILE		REVISIONE	SCALA:
PROGETTO	LIV. PROG.	N. PROG.	S01PS01TRASZ01B			
LO408Z	E	2101	CODICE ELAB. S01PS01TRASZ01		B	1:200
D						
C						
B	REVISIONE A SEGUITO DI RAPPORTO DI VERIFICA		NOVEMBRE 2021	A.SIGNORELLI	G.GUIDUCCI	GRANIERI
A	EMISSIONE		GIUGNO 2021	A.SIGNORELLI	G.GUIDUCCI	GRANIERI
REV.	DESCRIZIONE		DATA	REDATTO	VERIFICATO	APPROVATO

SCAVI E BONIFICHE	
SCOTICO	14,93 m
STERRO	9,78 m ²
PIANO DI POSA IN TRINCEA	2,28 m
AMMORSAMENTO	6,89 m
BONIFICA	1,18 m ²
RILEVATI	
GRADONATURA	2,08 m ²
RILEVATO	21,01 m ²
TERRENO VEGETALE	14,58 m
SOVRASTRUTTURA STRADALE	
STRATO DI MISTO GRANULARE	1,35 m ²
STRATO DI USURA	9,00 m
STRATO DI BINDER	9,00 m
STRATO DI BASE	9,00 m

SEZIONE TIPO ESPLICATIVA MOVIMENTI TERRA

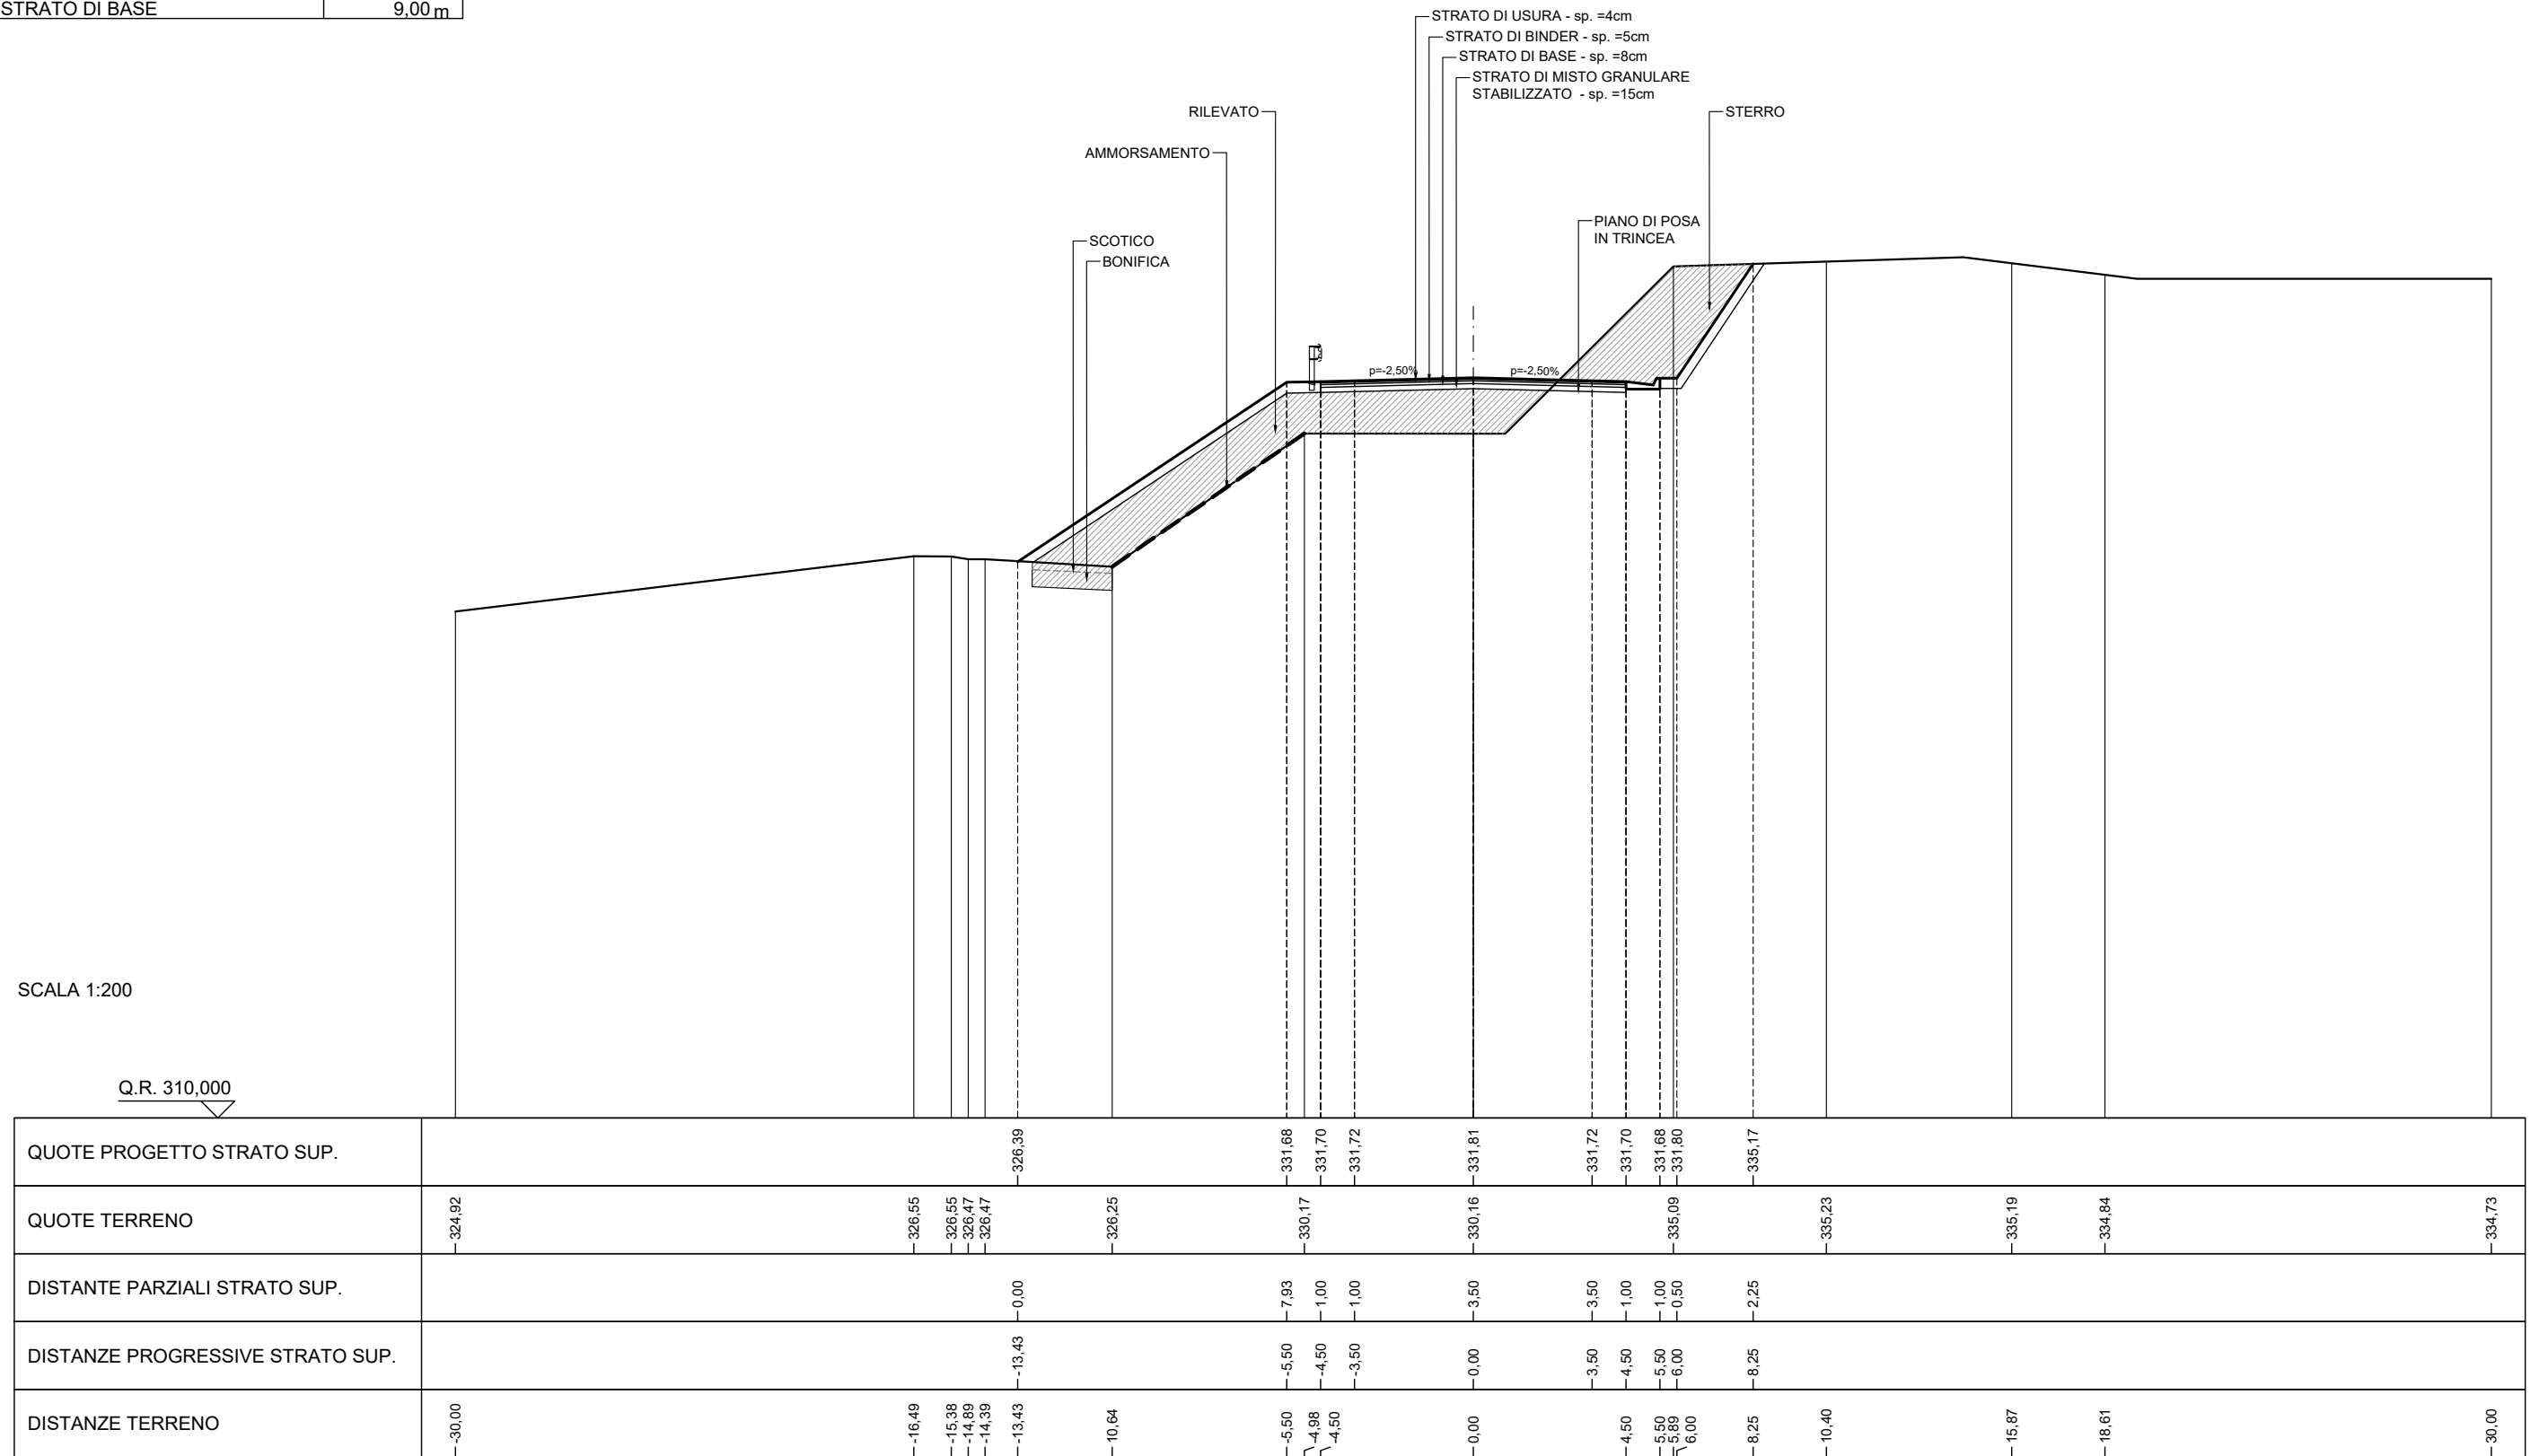

QUOTE PROGETTO STRATO SUP.																							
QUOTE TERRENO	-324,92	-326,55	-326,55	-326,47	-326,47	-326,25	-330,17	-331,70	-331,72	-331,81	-331,72	-331,70	-331,68	-331,80	-335,17	-335,23	-335,19	-334,84	-334,73				
DISTANTE PARZIALI STRATO SUP.				0,00			7,93	1,00	1,00	3,50	3,50	1,00	1,00	0,50	2,25								
DISTANZE PROGRESSIVE STRATO SUP.				-13,43			-5,50	-4,50	-3,50	0,00	-3,50	-4,50	-5,50	-6,00	-8,25								
DISTANZE TERRENO	-30,00	-16,49	-15,38	-14,89	-14,39	-13,43	-10,64	-5,50	-4,98	-4,50	0,00	4,50	5,50	5,89	6,00	8,25	10,40	15,67	18,61				-30,00


T

SEZIONE N. 1
 PROGRESSIVA 0,000
 QUOTA PROGETTO 633,912

SCAVI E BONIFICHE	
BONIFICA	8,12 m ²
SCOTICO	16,25 m
RILEVATI	
RILEVATO	32,43 m ²
TERRENO VEGETALE	8,24 m
SOVRASTRUTTURA STRADALE	
STRATO DI MISTO GRANULARE	1,50 m ²
STRATO DI USURA	10,00 m
STRATO DI BINDER	10,00 m
STRATO DI BASE	10,00 m

SCALA 1:200


Q.R. 615,000

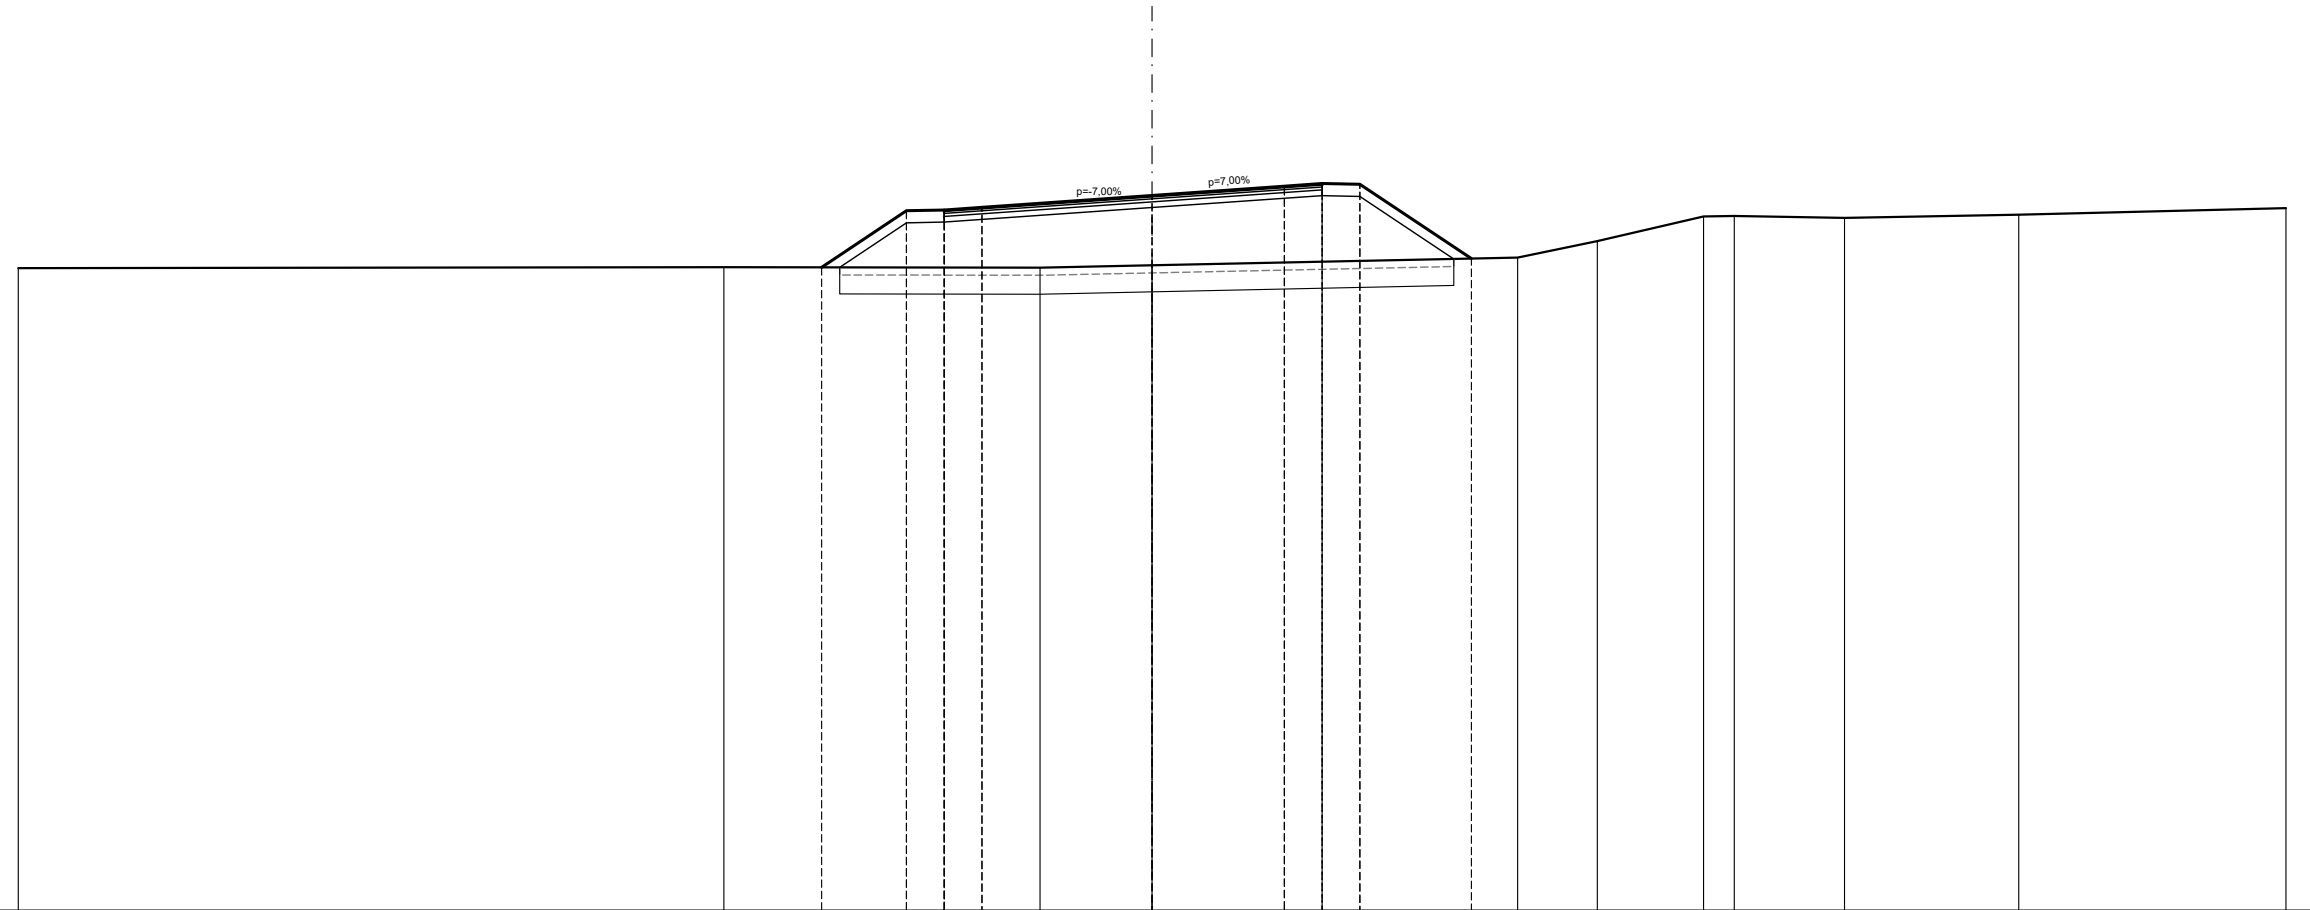

QUOTE PROGETTO STRATO SUP.				632,01	633,51	633,53	633,60		633,91	634,16	634,23	634,21	632,24							
QUOTE TERRENO	631,99		632,01					632,00	632,06				632,27	632,71	633,36	633,37	633,32		633,40	633,58
DISTANTE PARZIALI STRATO SUP.				0,00	2,24	1,00	1,00		4,50	3,50	1,00	1,00	2,95							
DISTANZE PROGRESSIVE STRATO SUP.				-8,74	-6,50	-5,50	-4,50		0,00	-3,50	-4,50	-5,50	-8,45							
DISTANZE TERRENO	-30,00		-11,33	-8,74	-6,50	-5,50	-4,50	-2,96	0,00	-4,50	-5,50	-8,45	-9,67	-11,78	-14,59	-15,40	-16,32		-22,93	-30,00

SCAVI E BONIFICHE	
BONIFICA	6,32 m ²
SCOTICO	12,64 m
RILEVATI	
RILEVATO	12,10 m ²
TERRENO VEGETALE	3,92 m
SOVRASTRUTTURA STRADALE	
STRATO DI MISTO GRANULARE	1,50 m ²
STRATO DI USURA	10,00 m
STRATO DI BINDER	10,00 m
STRATO DI BASE	10,00 m

SEZIONE N. 2
 PROGRESSIVA 29,302
 QUOTA PROGETTO 633,386

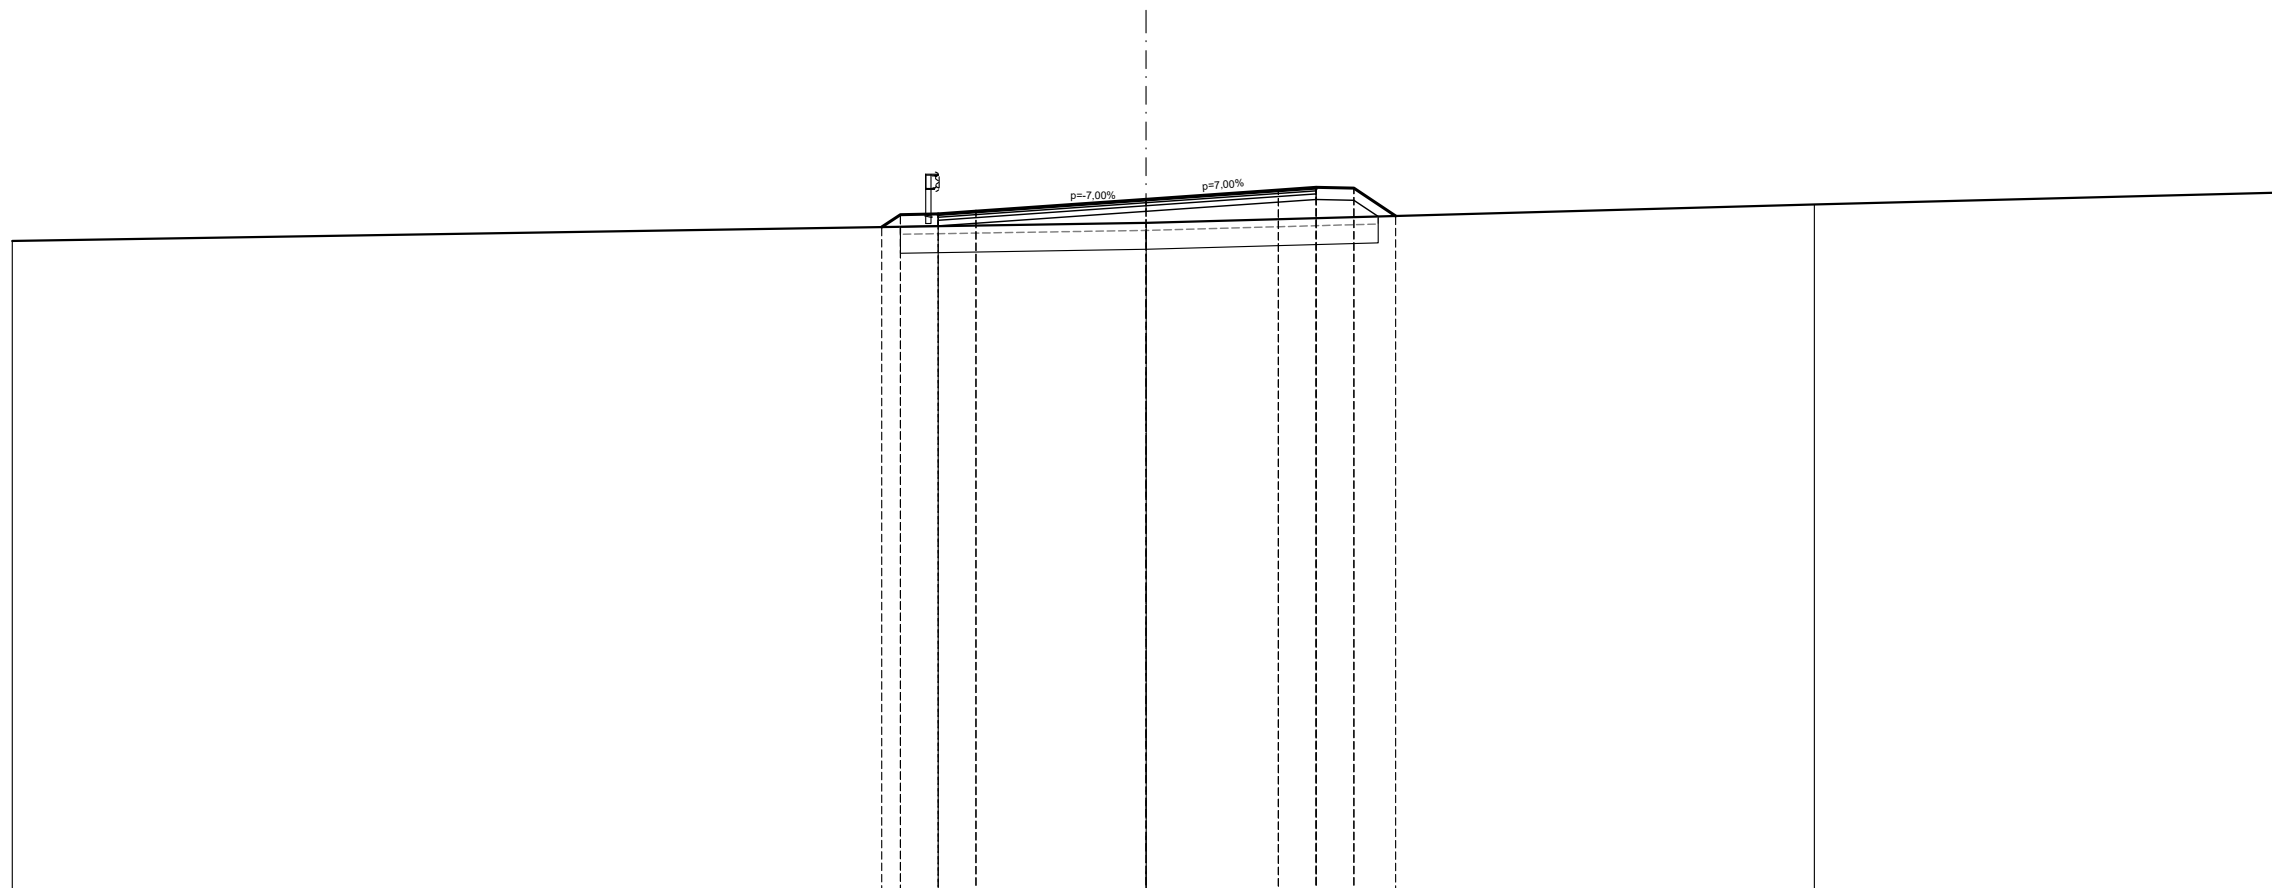

SCALA 1:200

Q.R. 615,000


QUOTE PROGETTO STRATO SUP.		632,65	632,98	633,00	633,07	633,39	633,63	633,70	633,68	632,95		
QUOTE TERRENO	632,29					632,76	632,76			633,25	633,56	
DISTANTE PARZIALI STRATO SUP.		0,00	0,49	1,00	1,00	4,50	3,50	1,00	1,00	1,10		
DISTANZE PROGRESSIVE STRATO SUP.		-6,99	-6,50	-5,50	-4,50	0,00	-3,50	-4,50	-5,50	-6,60		
DISTANZE TERRENO	-30,00	-6,99	-6,50	-5,50	-4,50	0,00	0,00	-4,50	-5,50	-6,60	-17,68	-30,00

SCAVI E BONIFICHE	
STERRO	1,74 m ²
BONIFICA	1,67 m ²
SCOTICO	3,34 m
PIANO DI POSA IN TRINCEA	5,50 m
RILEVATI	
RILEVATO	2,54 m ²
TERRENO VEGETALE	2,28 m
SOVRASTRUTTURA STRADALE	
STRATO DI MISTO GRANULARE	1,50 m ²
STRATO DI USURA	10,00 m
STRATO DI BINDER	10,00 m
STRATO DI BASE	10,00 m

SEZIONE N. 3
 PROGRESSIVA 40,000
 QUOTA PROGETTO 633,303

SCALA 1:200

Q.R. 615,000

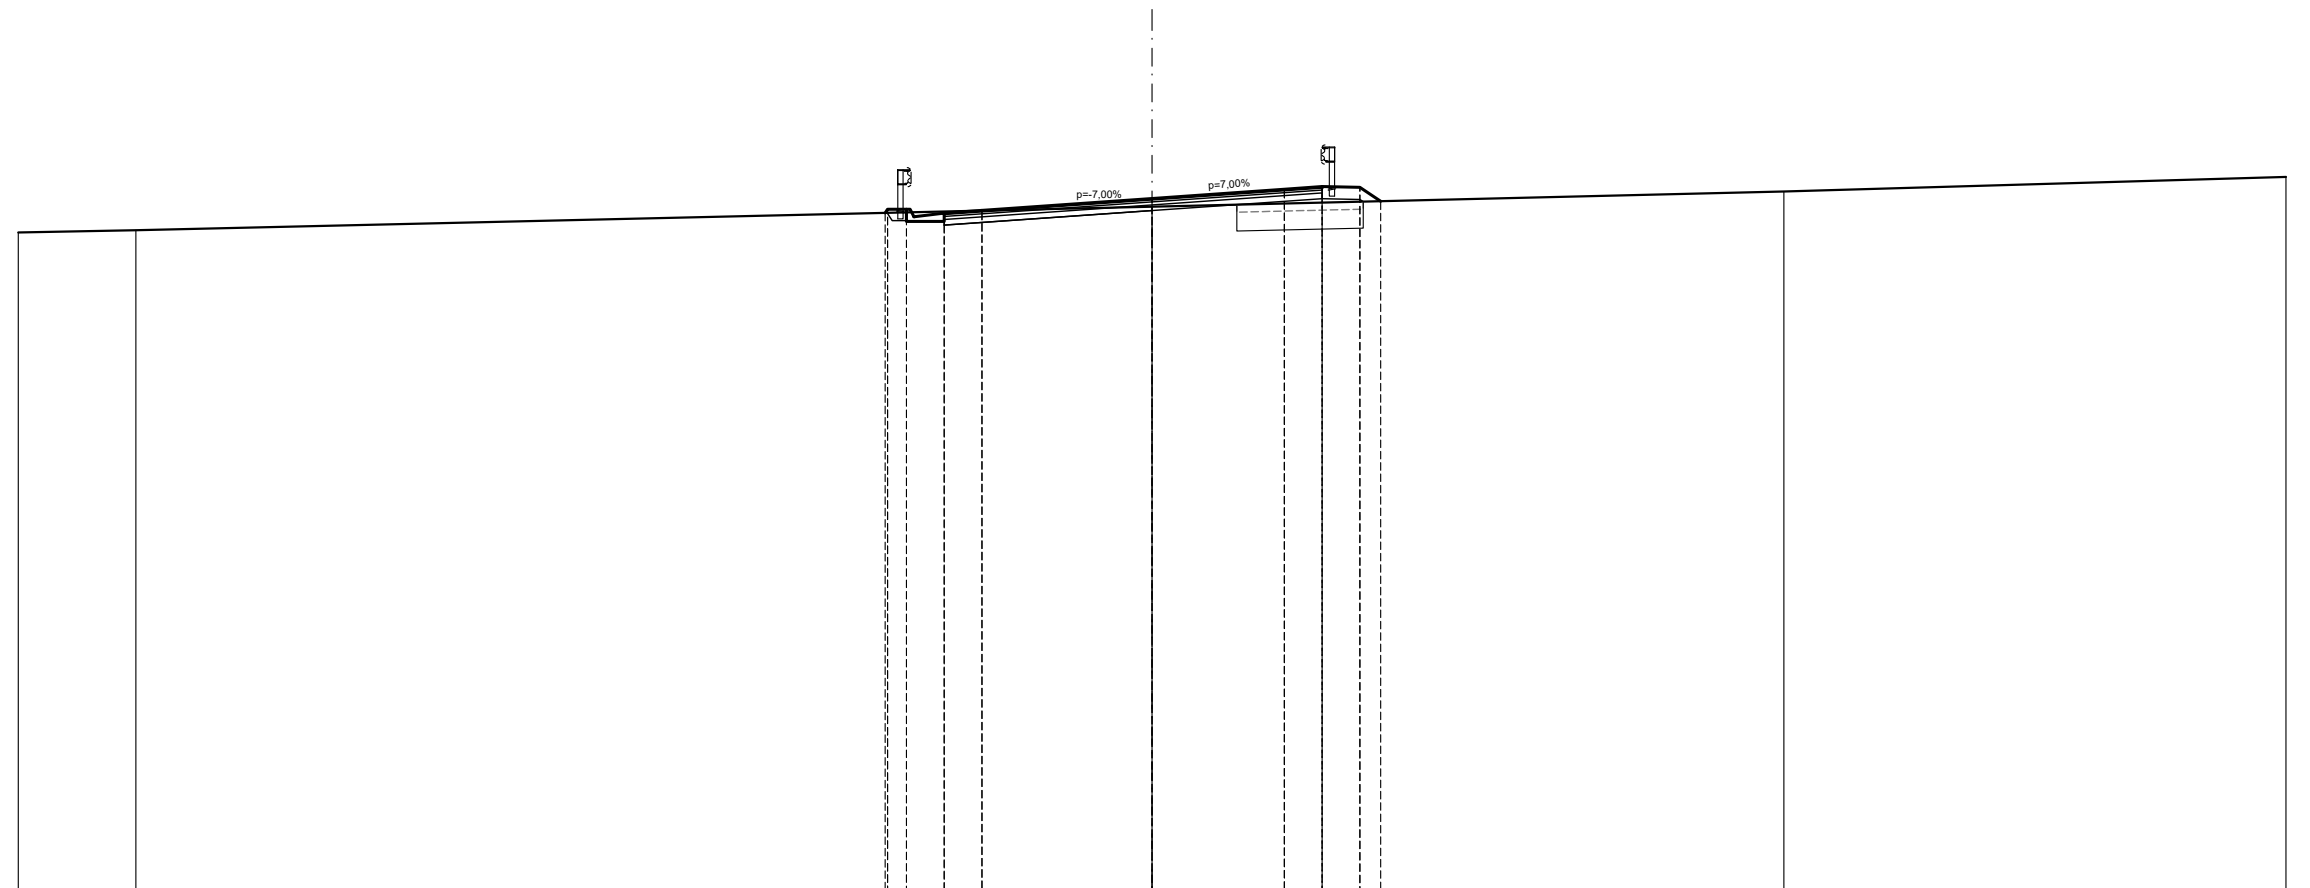


QUOTE PROGETTO STRATO SUP.				-632,92	-633,02	-632,92	-632,99		-633,30		-633,55	-633,62	-633,60	-633,23		
QUOTE TERRENO	-632,40	-632,46							-633,09						-633,49	-633,87
DISTANTE PARZIALI STRATO SUP.				0,00	0,50	0,10	0,80	1,00	4,50		3,50	1,00	1,00	0,55		
DISTANZE PROGRESSIVE STRATO SUP.				-7,06	-6,50	-6,30	-5,50	-4,50	0,00		-3,50	-4,50	-5,50	-6,05		
DISTANZE TERRENO	-30,00	-26,89		-7,06	-6,50				0,00		-4,50	-5,50	-6,05		-16,72	-30,00

SCAVI E BONIFICHE	
STERRO	16,32 m ²
PIANO DI POSA IN TRINCEA	9,72 m
RILEVATI	
TERRENO VEGETALE	2,79 m
SOVRASTRUTTURA STRADALE	
STRATO DI MISTO GRANULARE	1,46 m ²
STRATO DI USURA	9,72 m
STRATO DI BINDER	9,72 m
STRATO DI BASE	9,72 m

SEZIONE N. 4
 PROGRESSIVA 58,606
 QUOTA PROGETTO 633,295

SCALA 1:200


Q.R. 615,000

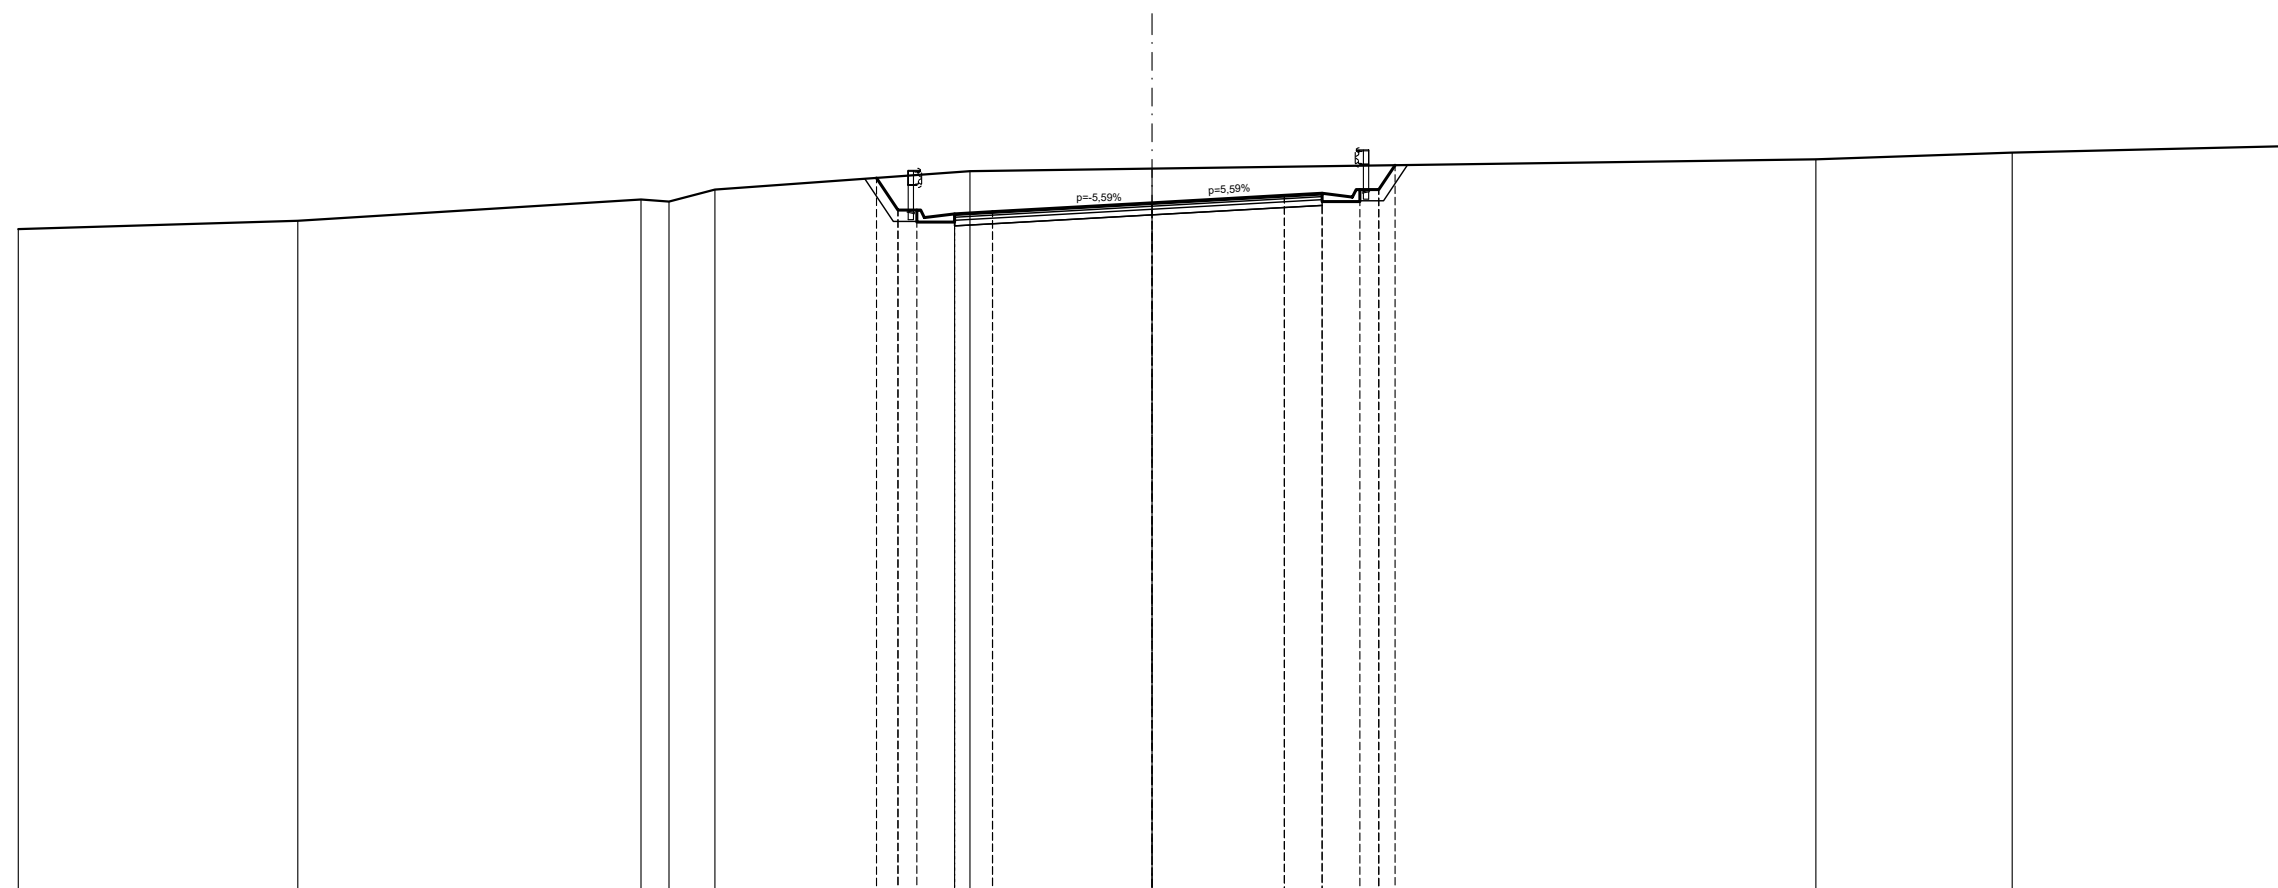

QUOTE PROGETTO STRATO SUP.						633,95	633,10	633,10	632,90	633,00	633,06		633,29		633,49	633,55	633,45	633,85	634,29				
QUOTE TERRENO	632,60	632,82	633,38	633,33	633,64					634,13			634,20						634,44		634,62	634,79	
DISTANTE PARZIALI STRATO SUP.							0,00	0,57	0,10	0,80	1,00		4,22		3,50	1,00	0,80	0,50	0,43				
DISTANZE PROGRESSIVE STRATO SUP.							-7,29	-6,72	-6,02	-5,22	-4,22		0,00		-3,50	-4,50	-5,30	-6,00	-6,43				
DISTANZE TERRENO	-30,00	-22,60	-13,62	-12,78	-11,57		-7,29	-6,72	-6,22	-4,82			0,00		-3,50	-4,50	-5,50	-6,00	-6,43		-17,57	-22,76	-30,00

SCAVI E BONIFICHE	
STERRO	10,76 m ²
PIANO DI POSA IN TRINCEA	9,30 m
RILEVATI	
TERRENO VEGETALE	2,14 m
SOVRASTRUTTURA STRADALE	
STRATO DI MISTO GRANULARE	1,39 m ²
STRATO DI USURA	9,30 m
STRATO DI BINDER	9,30 m
STRATO DI BASE	9,30 m

SEZIONE N. 5
 PROGRESSIVA 84,191
 QUOTA PROGETTO 633,569

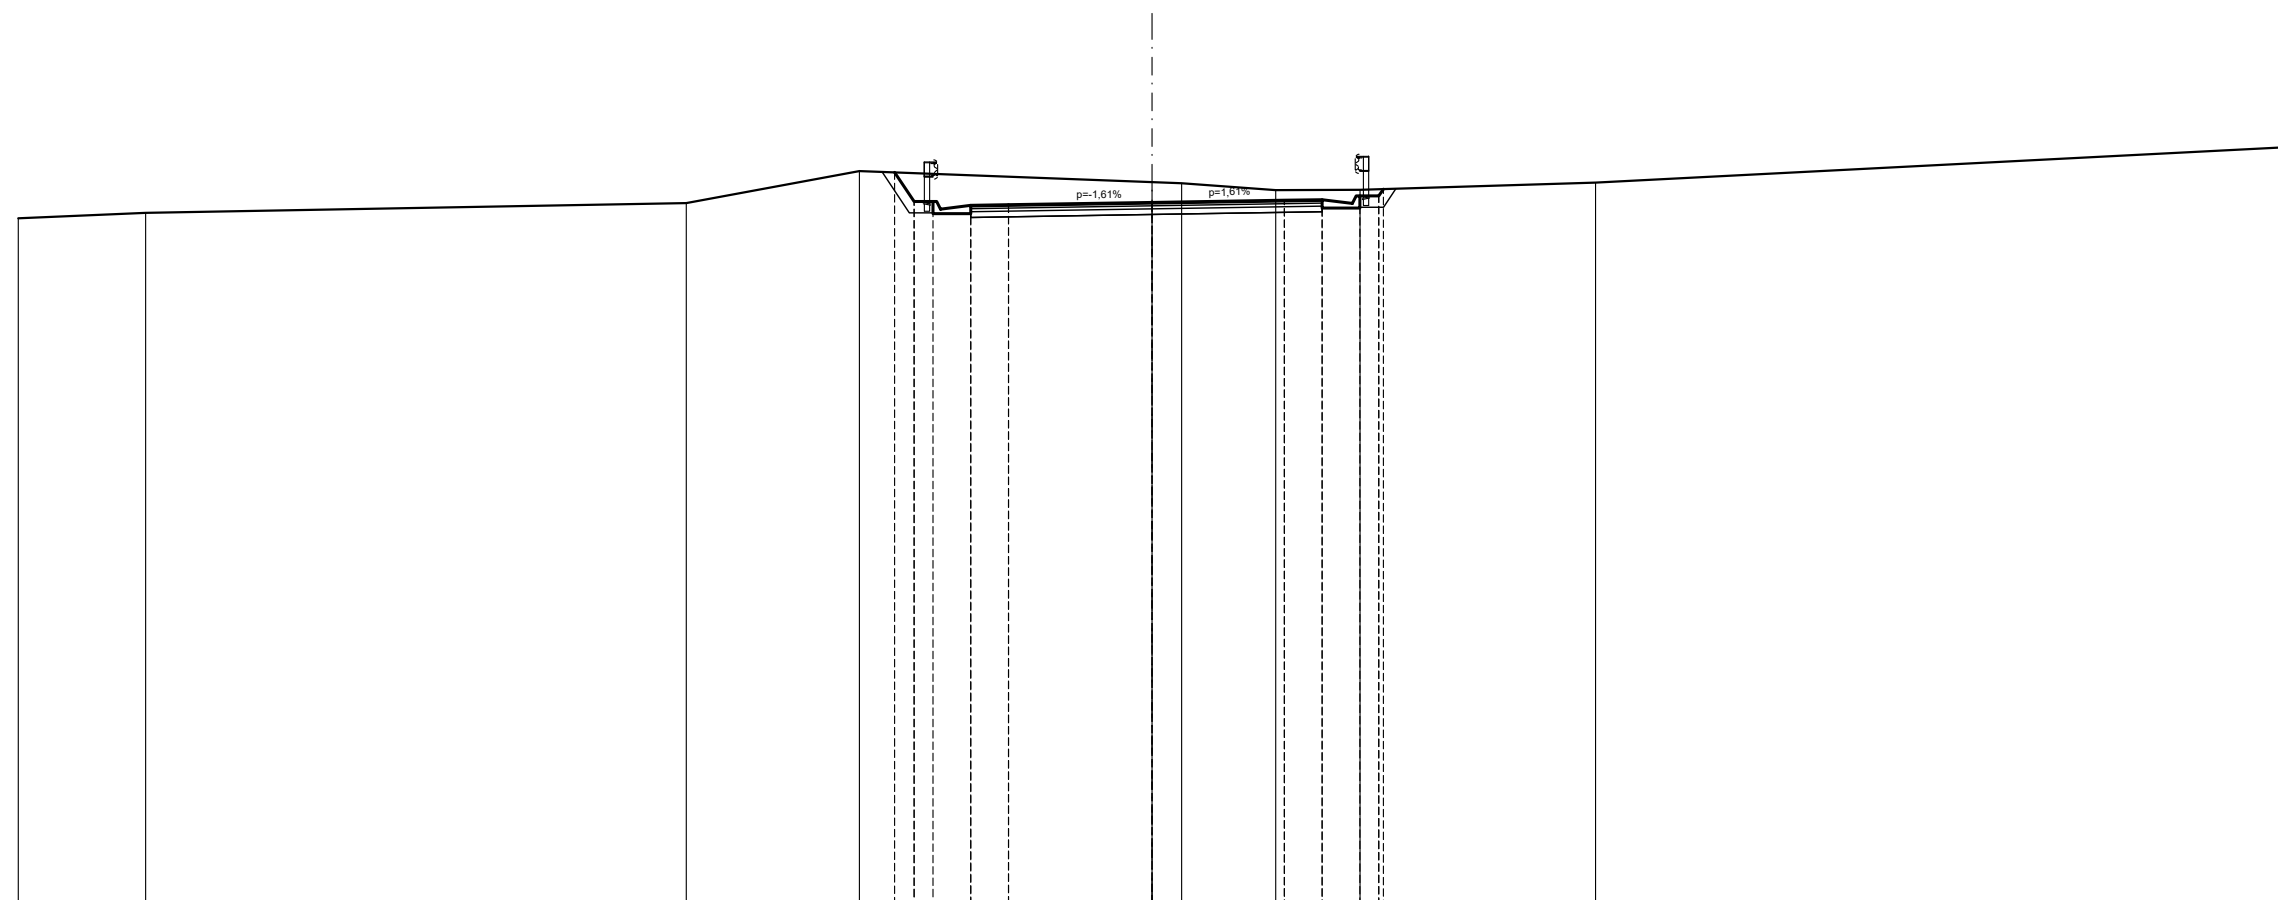

SCALA 1:200

Q.R. 615,000


QUOTE PROGETTO STRATO SUP.					634,36	633,59	633,39	633,49	633,51		633,57	633,63	633,64	633,54	633,74	633,92				
QUOTE TERRENO	633,15	633,29		633,55	634,40						634,10	634,07	633,89	633,90			634,09		635,03	
DISTANTE PARZIALI STRATO SUP.						0,00	0,51	0,50	0,10	0,80	1,00	3,80	3,50	1,00	0,80	0,50	0,12			
DISTANZE PROGRESSIVE STRATO SUP.						-6,81	-6,30	-5,80	-5,80	-4,80	-3,80	-0,00	-3,50	-4,50	-5,30	-6,00	-6,12			
DISTANZE TERRENO	-30,00	-26,63		-12,32	-7,74	-6,81	-6,30	-5,80	-5,80	-4,80	-3,80	-0,00	-0,78	-3,27	-5,50	-6,00	-6,12		-11,73	-30,00

SCAVI E BONIFICHE	
STERRO	10,72 m ²
PIANO DI POSA IN TRINCEA	9,29 m
RILEVATI	
TERRENO VEGETALE	2,14 m
SOVRASTRUTTURA STRADALE	
STRATO DI MISTO GRANULARE	1,39 m ²
STRATO DI USURA	9,29 m
STRATO DI BINDER	9,29 m
STRATO DI BASE	9,29 m

SEZIONE N. 6
 PROGRESSIVA 84,406
 QUOTA PROGETTO 633,573

SCALA 1:200

Q.R. 615,000

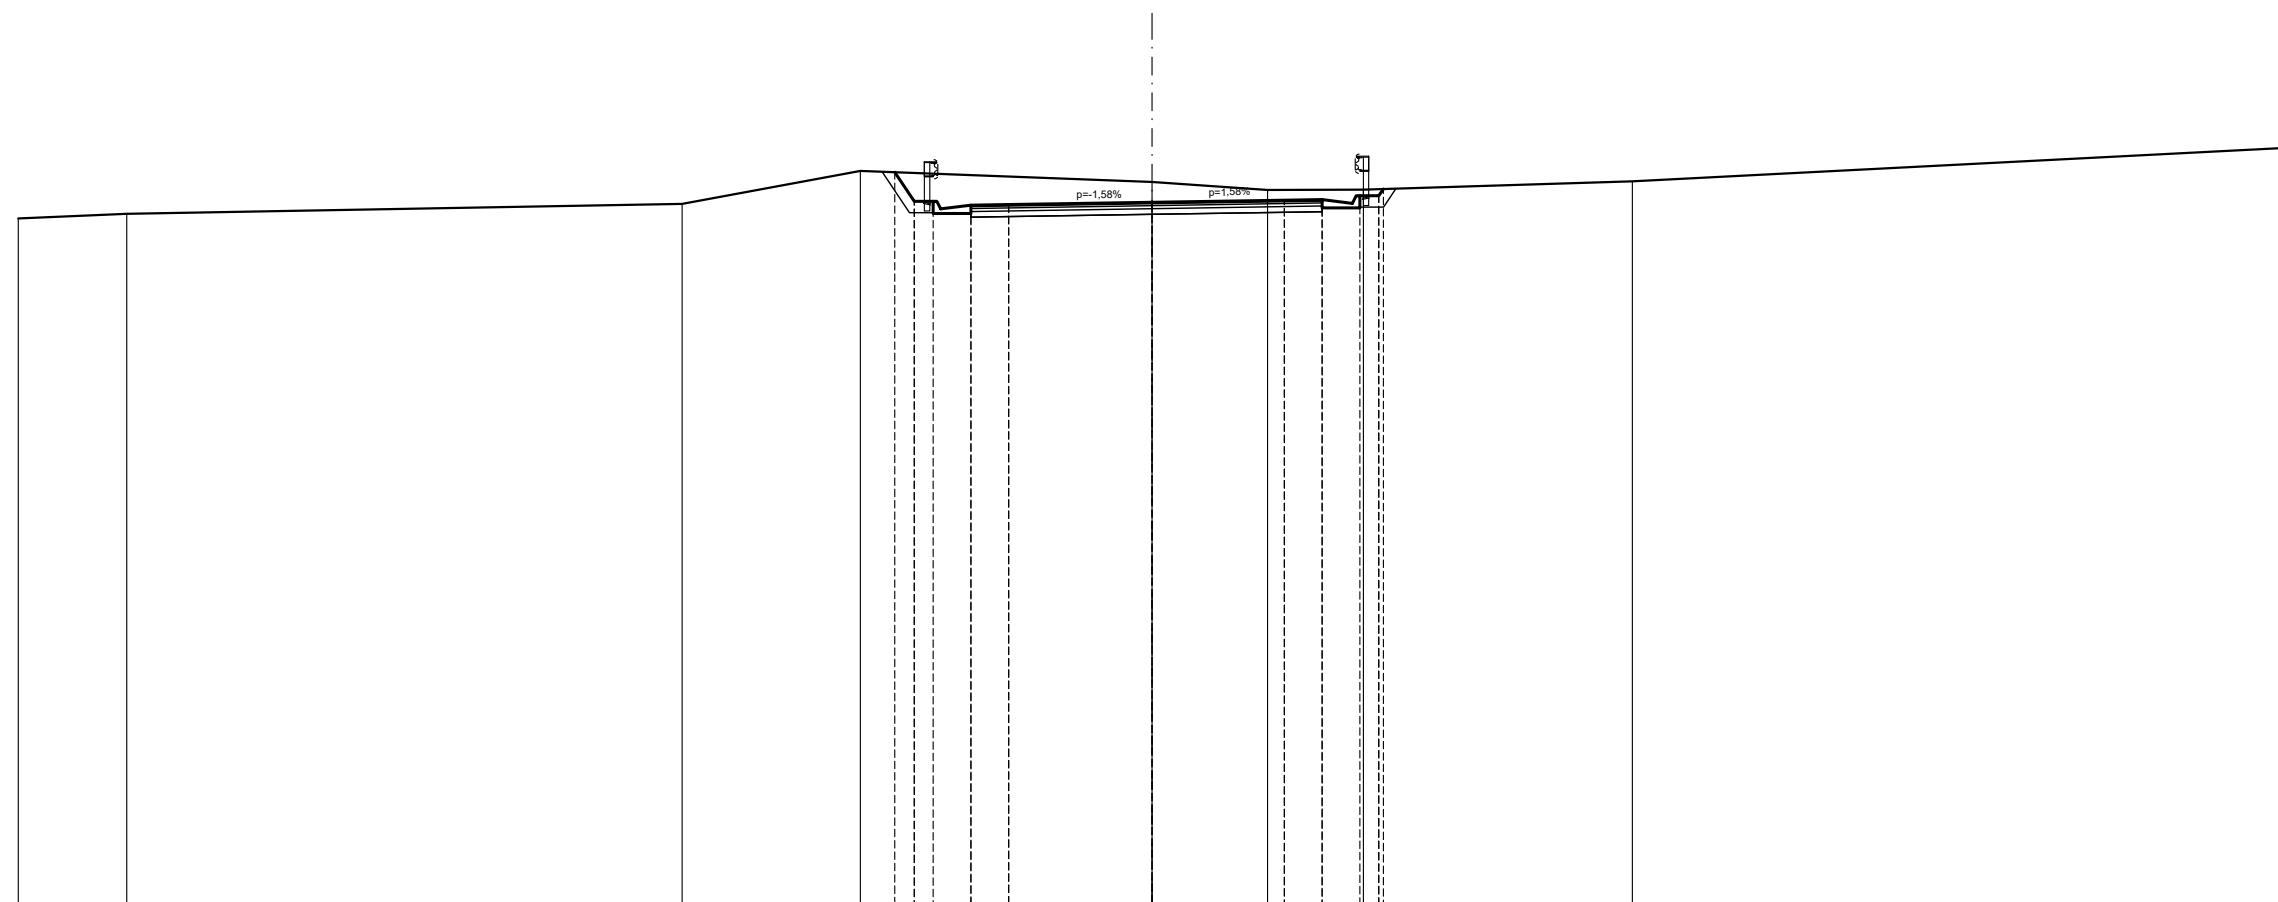


QUOTE PROGETTO STRATO SUP.					634,37	633,80	633,80	633,40	633,50	633,51		633,57		633,63	633,64	633,54	633,74	633,92			
QUOTE TERRENO	633,14	633,27		633,53	634,40							634,11		633,90		633,91			634,13		635,01
DISTANTE PARZIALI STRATO SUP.					0,00	0,51	0,50	0,10	0,80	1,00		3,79		3,50	1,00	0,80	0,50	0,12			
DISTANZE PROGRESSIVE STRATO SUP.					-6,81	-6,29	-5,79	-5,69	-4,79	-3,79		-0,00		-3,50	-4,50	-5,30	-6,00	-6,12			
DISTANZE TERRENO	-30,00	-27,13		-12,44	-7,72	-6,81	-6,29	-5,79				0,00		3,06		5,50	6,00	6,12		12,71	30,00

SCAVI E BONIFICHE	
STERRO	6,52 m ²
PIANO DI POSA IN TRINCEA	9,13 m
RILEVATI	
TERRENO VEGETALE	1,35 m
SOVRASTRUTTURA STRADALE	
STRATO DI MISTO GRANULARE	1,37 m ²
STRATO DI USURA	9,13 m
STRATO DI BINDER	9,13 m
STRATO DI BASE	9,13 m

SEZIONE N. 7
 PROGRESSIVA 100,132
 QUOTA PROGETTO 633,907

SCALA 1:200

Q.R. 615,000

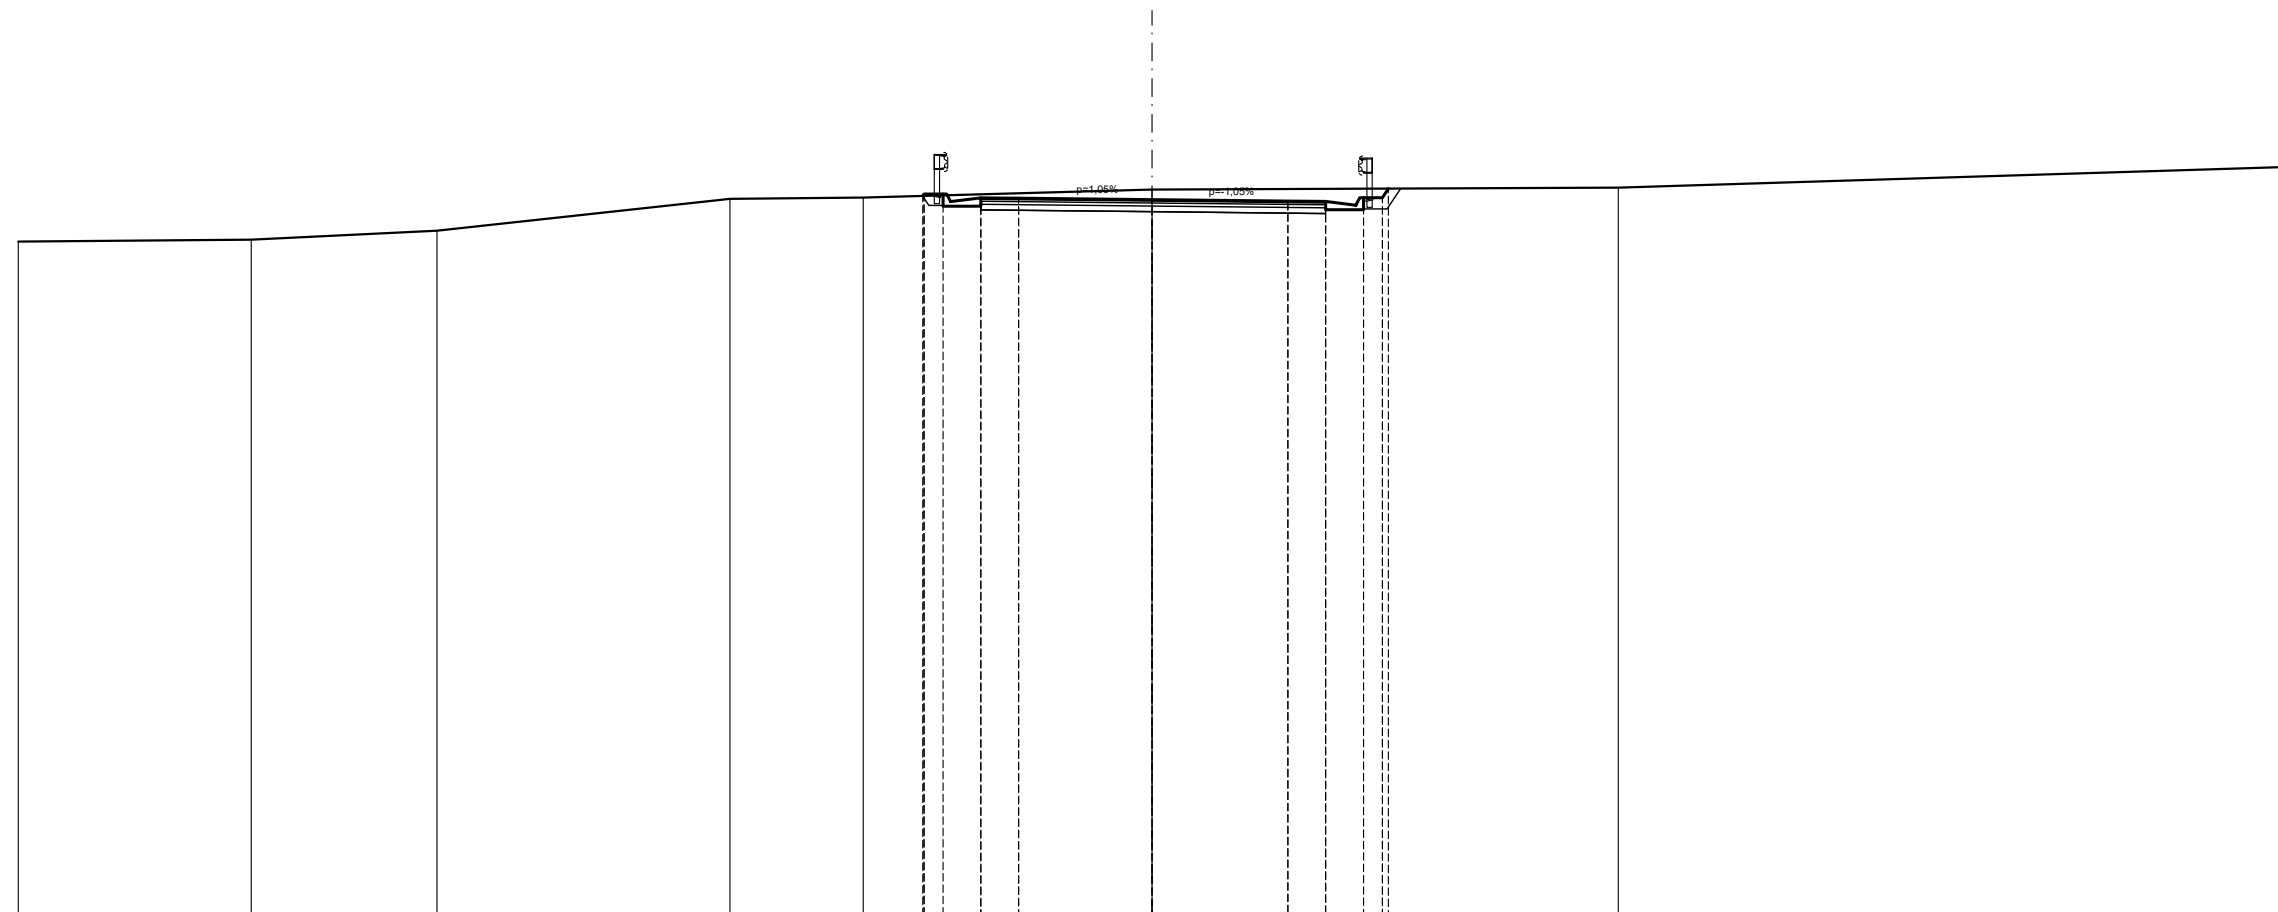


QUOTE PROGETTO STRATO SUP.						634,00	634,05	633,85	633,95	633,94		633,91		633,87	633,86	633,76	633,96	634,20				
QUOTE TERRENO	632,80	632,85	633,09		633,93	633,96						634,17							634,22		634,77	
DISTANTE PARZIALI STRATO SUP.						0,00	0,50	0,10	0,80	1,00		3,53		3,59	1,00	0,80	0,50	0,16				
DISTANZE PROGRESSIVE STRATO SUP.						-6,07	-5,53	-5,33	-4,53	-3,53		0,00		-3,59	-4,59	-5,39	-6,09	-6,25				
DISTANZE TERRENO	-30,00	-23,84	-18,92		-11,17	-7,64	-6,07	-5,53				0,00					-5,59	-6,09	-6,25		-12,34	-30,00

SCAVI E BONIFICHE	
STERRO	2,70 m ²
BONIFICA	2,38 m ²
SCOTICO	4,75 m
PIANO DI POSA IN TRINCEA	4,88 m
RILEVATI	
RILEVATO	4,05 m ²
TERRENO VEGETALE	3,76 m
SOVRASTRUTTURA STRADALE	
STRATO DI MISTO GRANULARE	1,41 m ²
STRATO DI USURA	9,38 m
STRATO DI BINDER	9,38 m
STRATO DI BASE	9,38 m

SEZIONE N. 9
 PROGRESSIVA 144,602
 QUOTA PROGETTO 635,381

SCALA 1:200

Q.R. 620,000

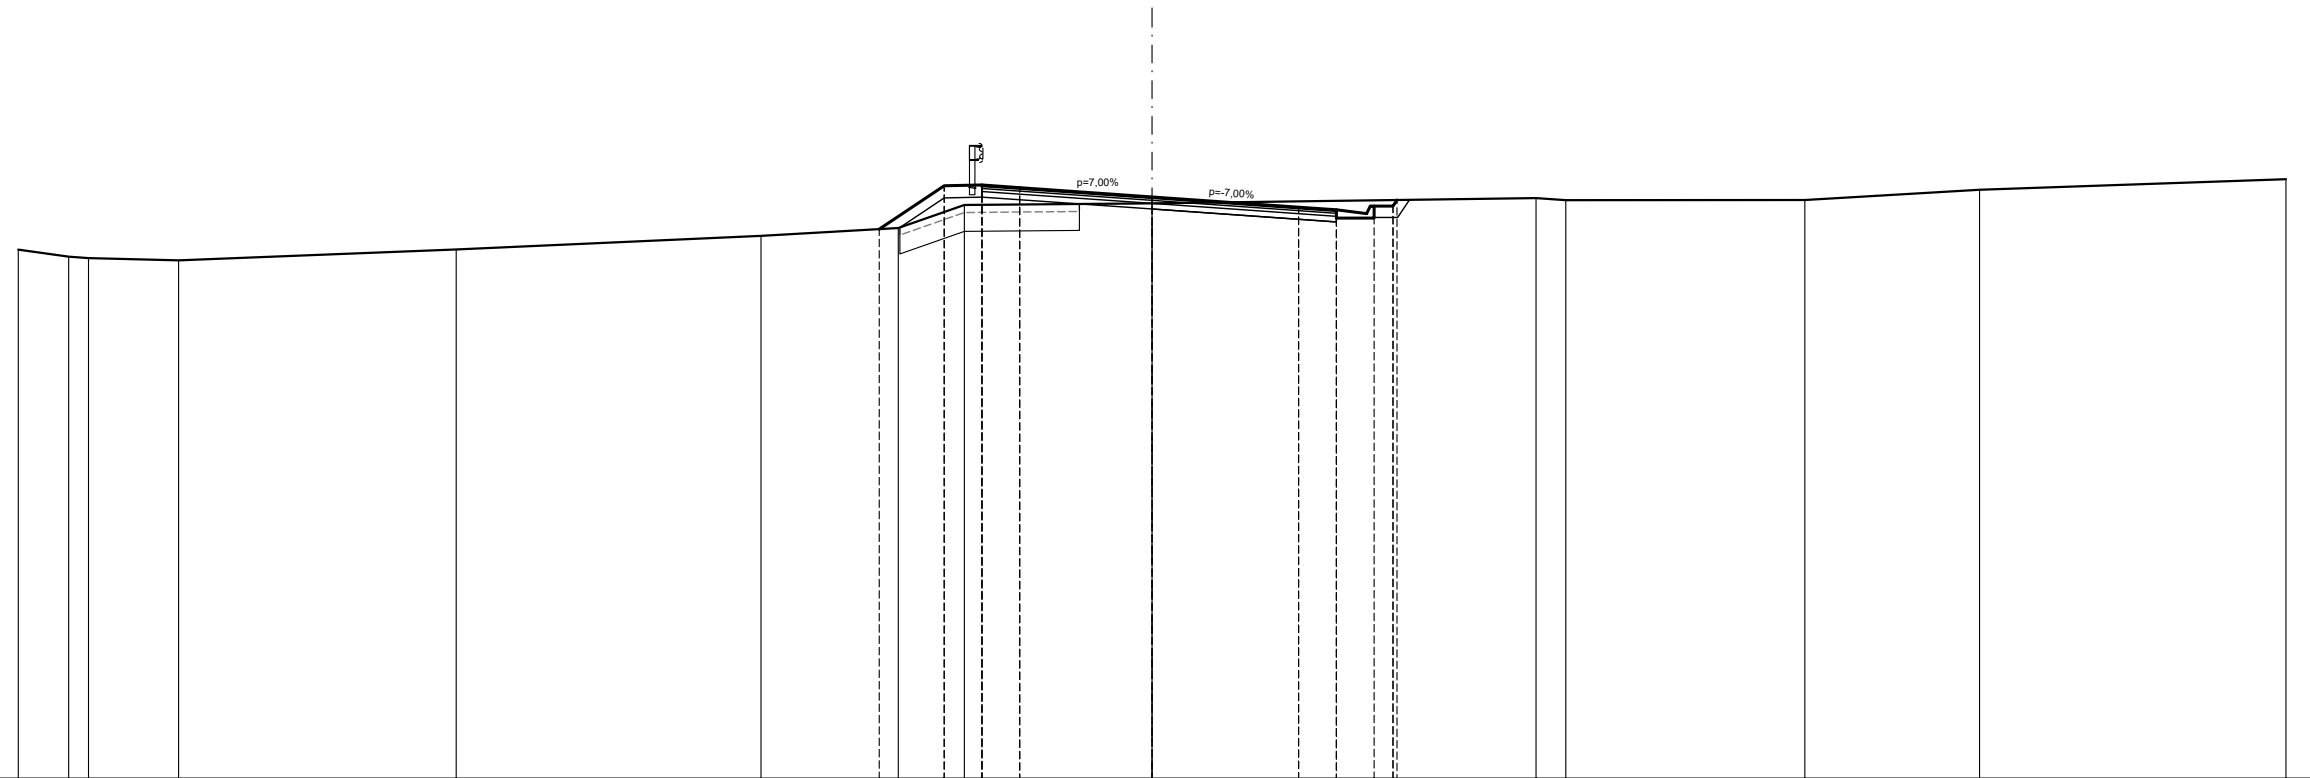


QUOTE PROGETTO STRATO SUP.								634,53	635,68	635,70	635,63		635,38		635,11	635,04	634,94	635,14	635,30												
QUOTE TERRENO	633,99	633,80	633,76		633,70			633,99			634,35		634,56	635,17										635,35	635,30		635,30		635,57		635,85
DISTANTE PARZIALI STRATO SUP.									0,00	1,72	1,00	1,00		3,50		3,88	1,00	0,80	0,50	0,11											
DISTANZE PROGRESSIVE STRATO SUP.									-7,22	-5,50	-4,50	-3,50		0,00		-3,88	-4,88	-5,68	-6,37	-6,48											
DISTANZE TERRENO	-30,00	-28,66	-28,14		-25,76			-18,41				-10,35		-7,22	-6,71	-5,50	-4,97	-4,50						-10,16	-10,95		-17,27		-21,89		-30,00

SCAVI E BONIFICHE	
STERRO	0,87 m ²
BONIFICA	3,54 m ²
SCOTICO	7,07 m
RILEVATI	
RILEVATO	6,51 m ²
TERRENO VEGETALE	3,30 m
SOVRASTRUTTURA STRADALE	
STRATO DI MISTO GRANULARE	1,41 m ²
STRATO DI USURA	9,38 m
STRATO DI BINDER	9,38 m
STRATO DI BASE	9,38 m

SEZIONE N. 10
 PROGRESSIVA 161,527
 QUOTA PROGETTO 635,981

SCALA 1:200

Q.R. 620,000

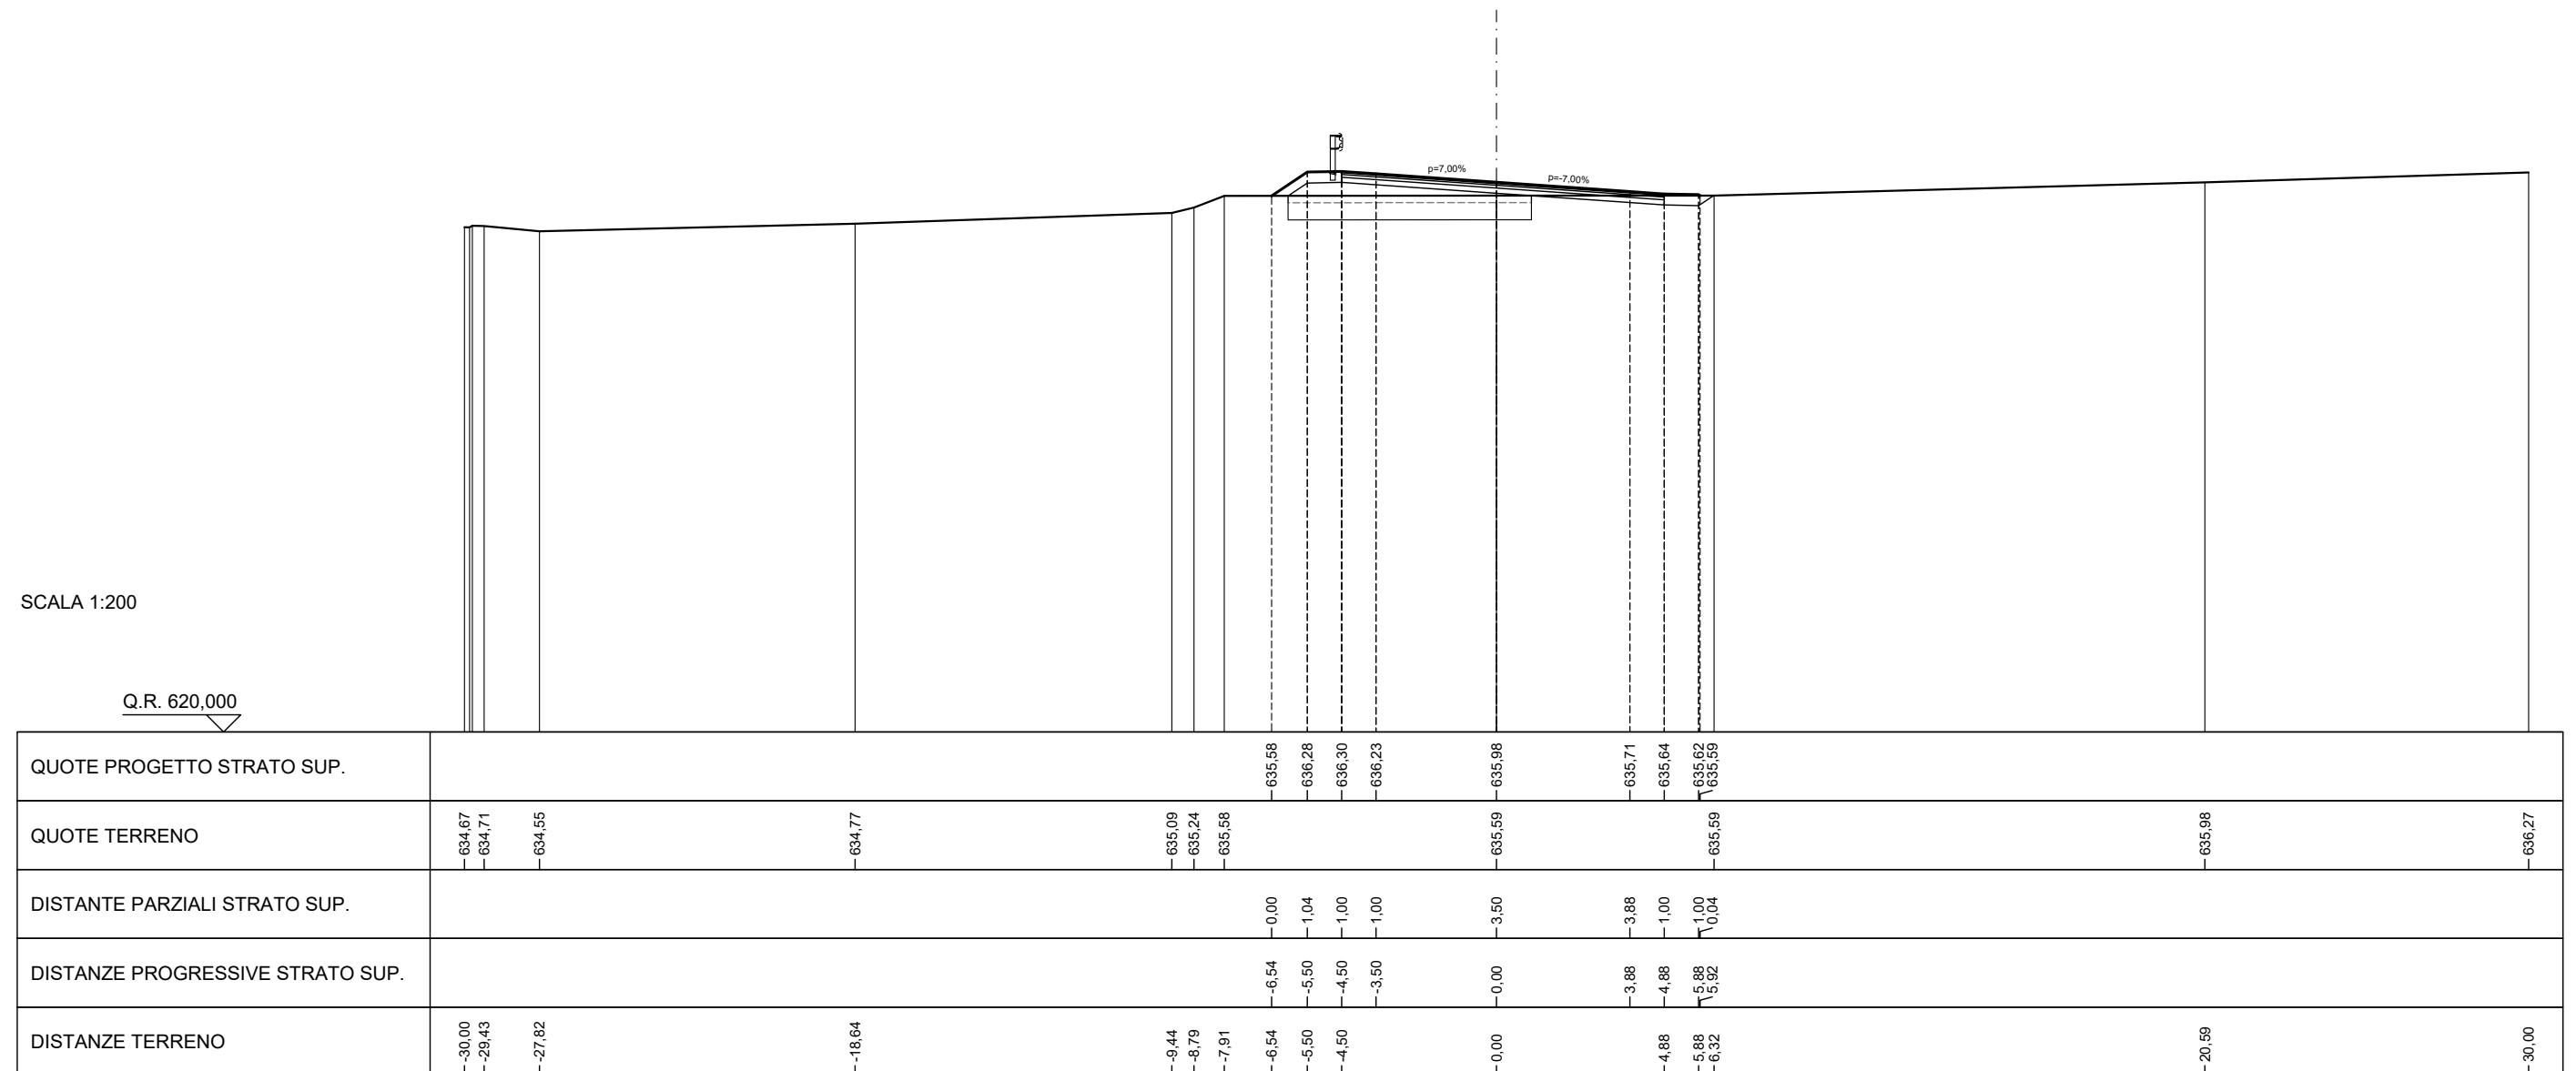


SCAVI E BONIFICHE	
STERRO	0,63 m ²
BONIFICA	4,08 m ²
SCOTICO	8,16 m
RILEVATI	
RILEVATO	7,47 m ²
TERRENO VEGETALE	3,12 m
SOVRASTRUTTURA STRADALE	
STRATO DI MISTO GRANULARE	1,41 m ²
STRATO DI USURA	9,38 m
STRATO DI BINDER	9,38 m
STRATO DI BASE	9,38 m

SEZIONE N. 11
PROGRESSIVA 178,456
QUOTA PROGETTO 636,581

SCALA 1:200

Q.R. 620,000

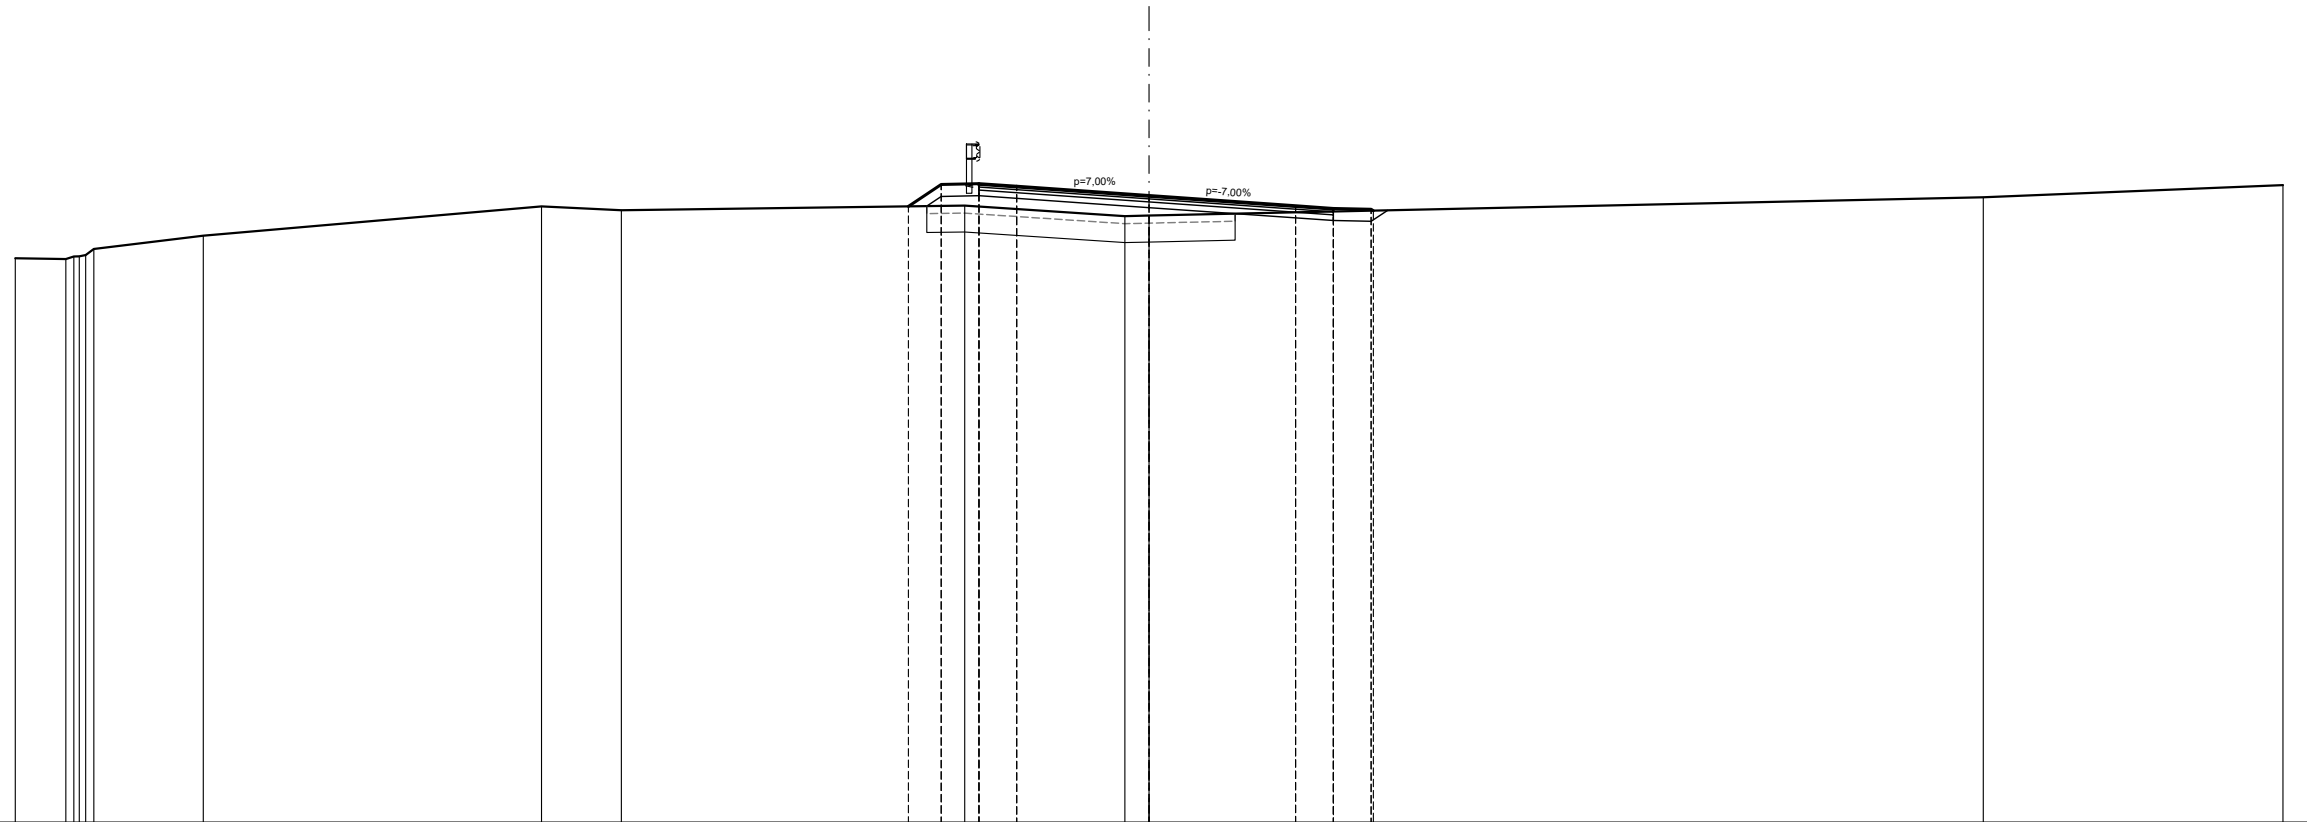


QUOTE PROGETTO STRATO SUP.								636,30	636,88	636,90	636,83	636,68		636,31	636,24	636,22	636,18				
QUOTE TERRENO	634,92	634,90	635,01	635,17	635,52		636,30	636,19		636,32		636,04	636,05				636,53			636,86	
DISTANTE PARZIALI STRATO SUP.									0,00	0,87	1,00	1,00	3,50		3,88	1,00	1,00	0,06			
DISTANZE PROGRESSIVE STRATO SUP.									-6,37	-5,50	-4,50	-3,50	-0,00		-3,88	-4,88	-5,88	-5,93			
DISTANZE TERRENO	-30,00	-28,66	-28,14	-27,92	-25,03		-16,07	-13,96		-6,37	-5,50	-4,50	-3,50	-0,64	0,00		-4,88	-5,88	-5,93	-22,07	-30,00

SCAVI E BONIFICHE	
STERRO	8,91 m ²
PIANO DI POSA IN TRINCEA	9,38 m
RILEVATI	
TERRENO VEGETALE	1,29 m
SOVRASTRUTTURA STRADALE	
STRATO DI MISTO GRANULARE	1,41 m ²
STRATO DI USURA	9,37 m
STRATO DI BINDER	9,37 m
STRATO DI BASE	9,37 m

SEZIONE N. 12
 PROGRESSIVA 200,187
 QUOTA PROGETTO 637,352

SCALA 1:200


Q.R. 620,000

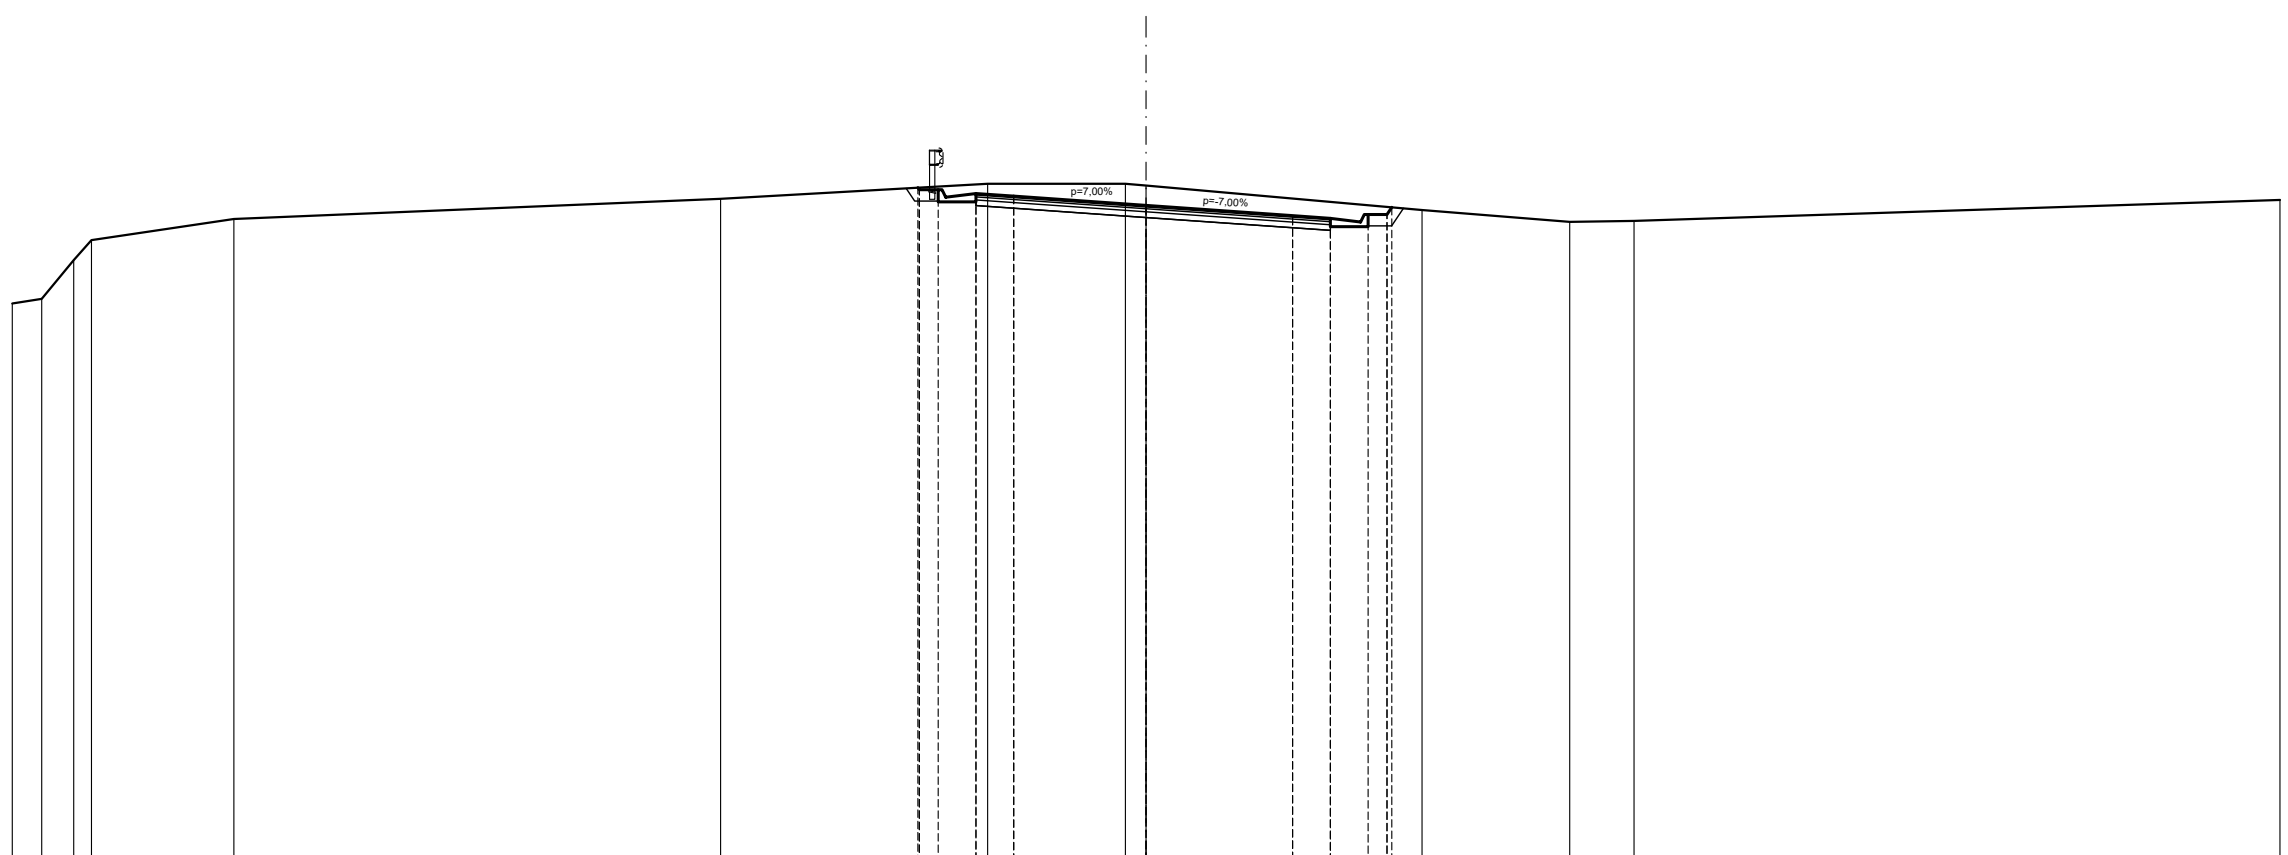

QUOTE PROGETTO STRATO SUP.							637,82	637,77	637,57	637,67	637,60		637,95		637,08	637,01	636,91	637,11	637,30								
QUOTE TERRENO	634,76	634,88	635,90	636,43	636,99	637,53					637,93		637,93	637,88					637,23						636,92	636,94	637,50
DISTANTE PARZIALI STRATO SUP.							0,00	0,50	0,10	0,80	1,00		3,50		3,88	1,00	0,80	0,50	0,13								
DISTANZE PROGRESSIVE STRATO SUP.							-6,04	-5,50	-5,30	-4,50	-3,50		-0,00		-3,88	-4,88	-5,68	-6,37	-6,50								
DISTANZE TERRENO	-30,00	-29,22	-28,37	-27,90	-24,14	-11,26	-6,04	-5,50	-4,19				-0,55	0,00			5,87	6,37	6,50	7,30					11,21	12,91	30,00

SCAVI E BONIFICHE	
STERRO	9,32 m ²
PIANO DI POSA IN TRINCEA	9,29 m
RILEVATI	
TERRENO VEGETALE	1,79 m
SOVRASTRUTTURA STRADALE	
STRATO DI MISTO GRANULARE	1,39 m ²
STRATO DI USURA	9,29 m
STRATO DI BINDER	9,29 m
STRATO DI BASE	9,29 m

SEZIONE N. 13
 PROGRESSIVA 220,160
 QUOTA PROGETTO 638,005

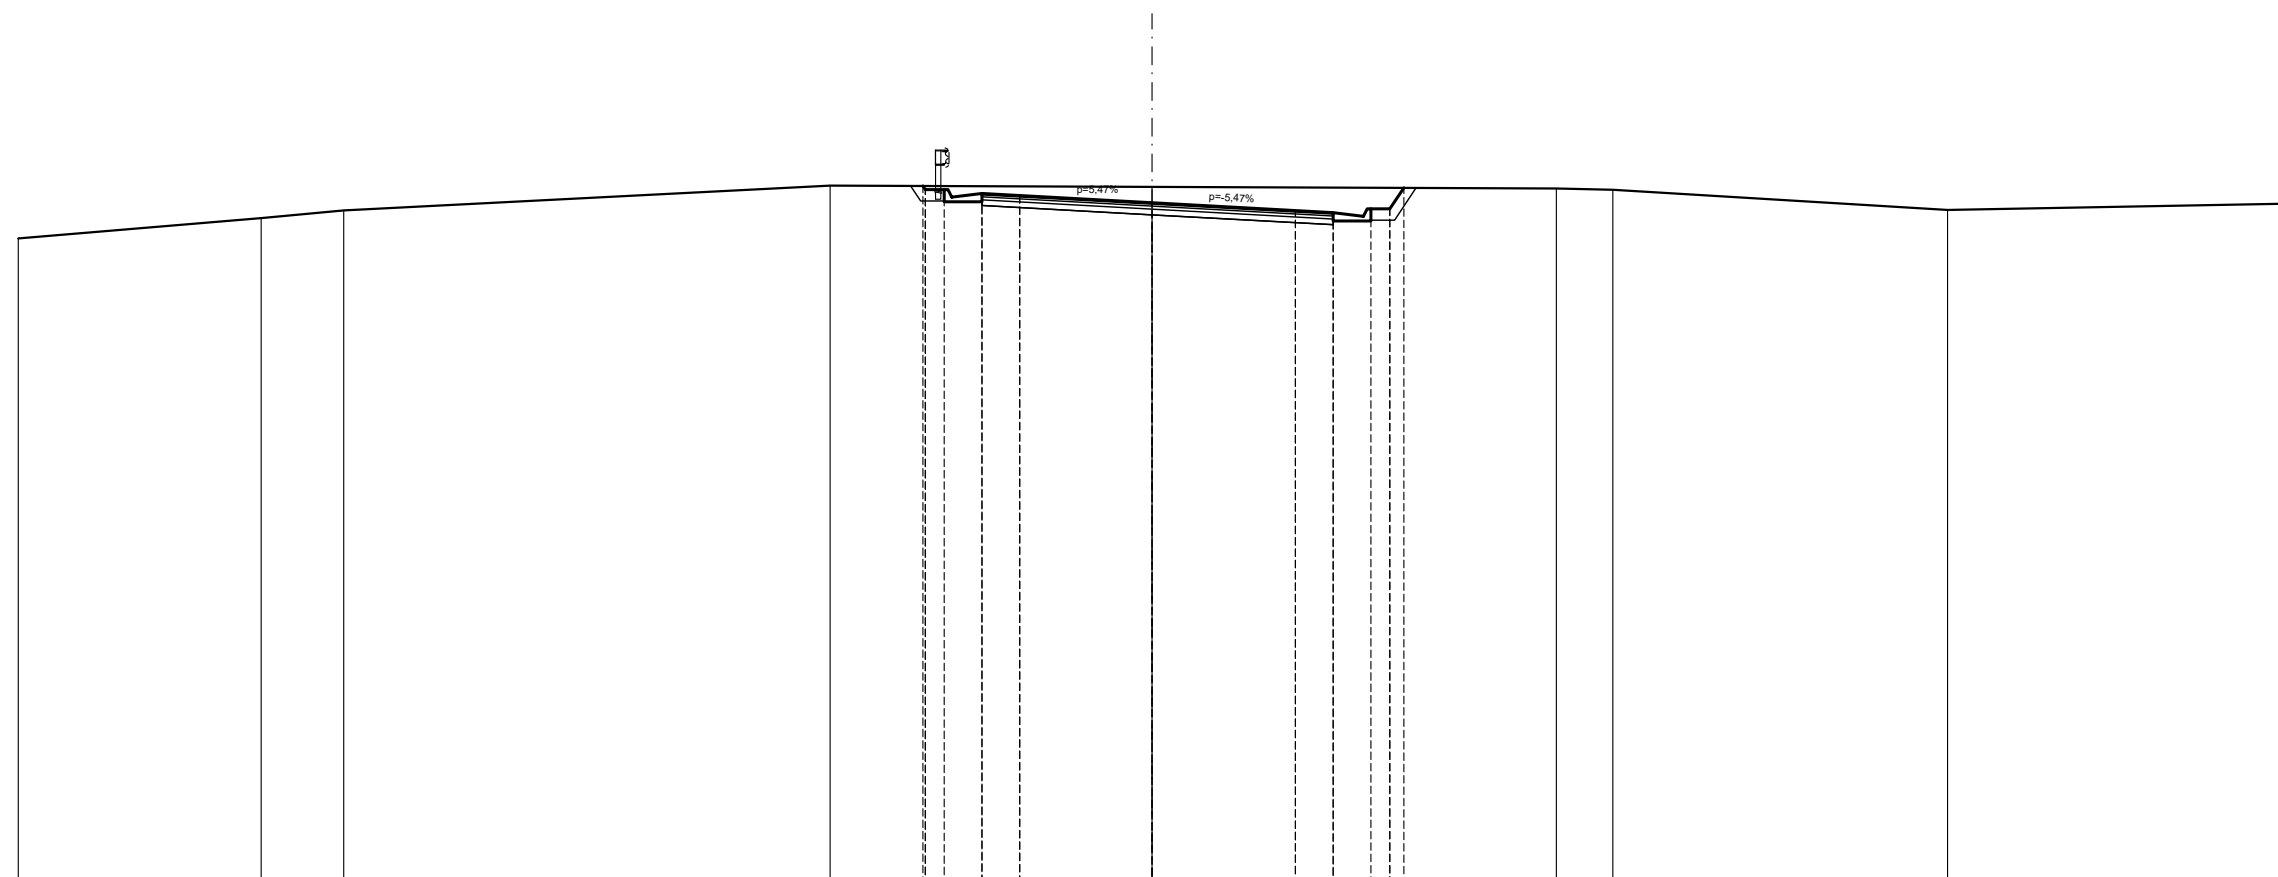

SCALA 1:200

Q.R. 620,000


QUOTE PROGETTO STRATO SUP.					638,45	638,35	638,15	638,25	638,20	638,00		637,80	637,74	637,64	637,84	638,40						
QUOTE TERRENO	637,06	637,60	637,80		638,46					638,42						638,38	638,35		637,82	637,98		
DISTANTE PARZIALI STRATO SUP.						0,00	0,50	0,10	0,80	1,00	3,50		3,79	1,00	0,80	0,50	0,37					
DISTANZE PROGRESSIVE STRATO SUP.						-6,07	-5,50	-5,30	-4,50	-3,50	0,00		-3,79	-4,79	-5,59	-6,29	-6,66					
DISTANZE TERRENO	-30,00	-23,57	-21,39		-8,52	-6,07	-5,50				0,00				5,79	6,29	6,66		10,70	12,19	21,05	30,00

SCAVI E BONIFICHE	
STERRO	6,73 m ²
PIANO DI POSA IN TRINCEA	4,61 m
RILEVATI	
TERRENO VEGETALE	2,23 m
SOVRASTRUTTURA STRADALE	
STRATO DI MISTO GRANULARE	1,37 m ²
STRATO DI USURA	9,11 m
STRATO DI BINDER	9,11 m
STRATO DI BASE	9,11 m

SEZIONE N. 15
 PROGRESSIVA 259,752
 QUOTA PROGETTO 638,849

SCALA 1:200

Q.R. 620,000

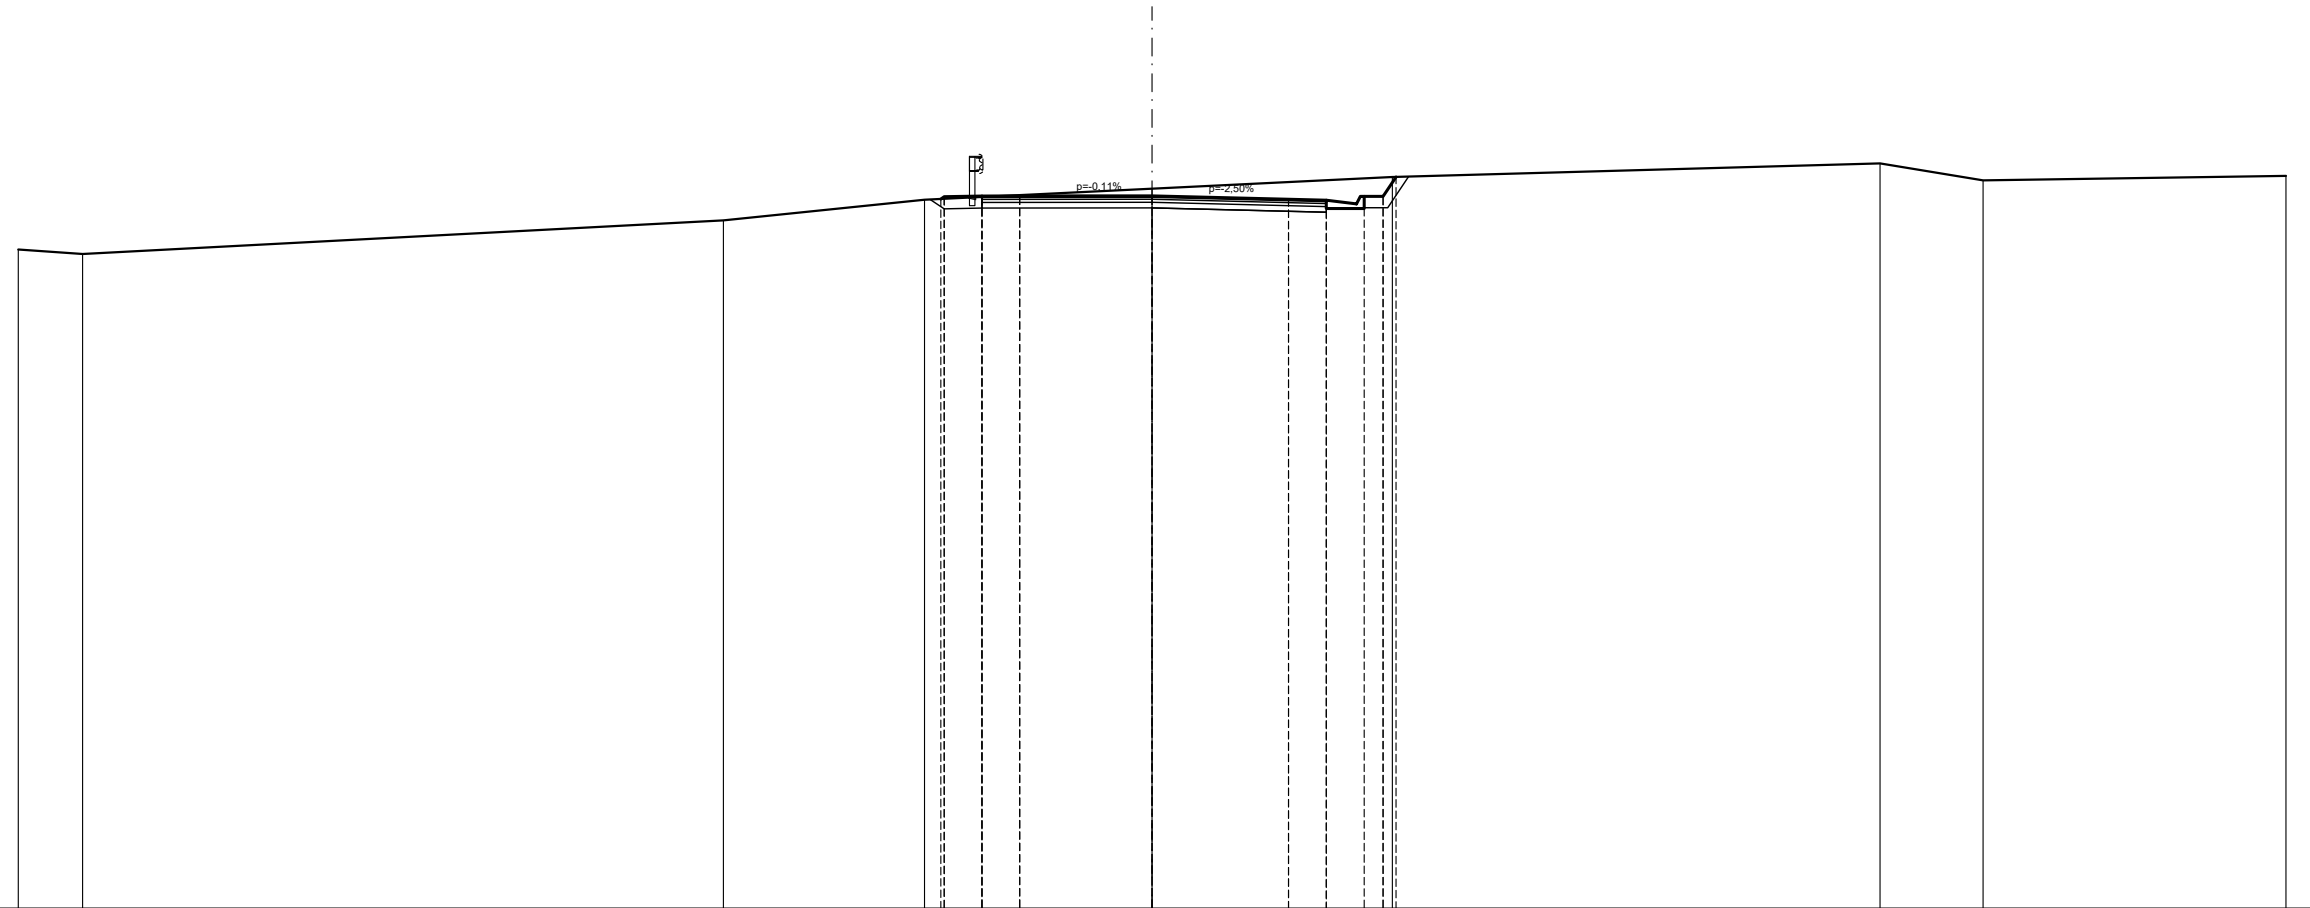


QUOTE PROGETTO STRATO SUP.					638,76	638,82	638,84	638,85	638,85	638,76	638,73	638,63	638,63	639,35				
QUOTE TERRENO	637,43	637,31		638,20	638,74				639,04					639,35		639,71	639,26	639,38
DISTANTE PARZIALI STRATO SUP.					0,00	0,09	1,00	1,00	3,50	3,61	1,00	0,80	0,50	0,34				
DISTANZE PROGRESSIVE STRATO SUP.					5,59	5,50	4,50	3,50	0,00	3,61	4,61	5,41	6,11	6,45				
DISTANZE TERRENO	30,00	28,30		11,34	6,02	5,50	4,50	3,50	0,00	3,61	4,61	5,41	6,11	6,45		19,26	21,99	30,00

SCAVI E BONIFICHE	
STERRO	6,76 m ²
PIANO DI POSA IN TRINCEA	4,54 m
RILEVATI	
TERRENO VEGETALE	2,87 m
SOVRASTRUTTURA STRADALE	
STRATO DI MISTO GRANULARE	1,36 m ²
STRATO DI USURA	9,04 m
STRATO DI BINDER	9,04 m
STRATO DI BASE	9,04 m

SEZIONE N. 16
 PROGRESSIVA 275.505
 QUOTA PROGETTO 639,017

SCALA 1:200


Q.R. 620,000

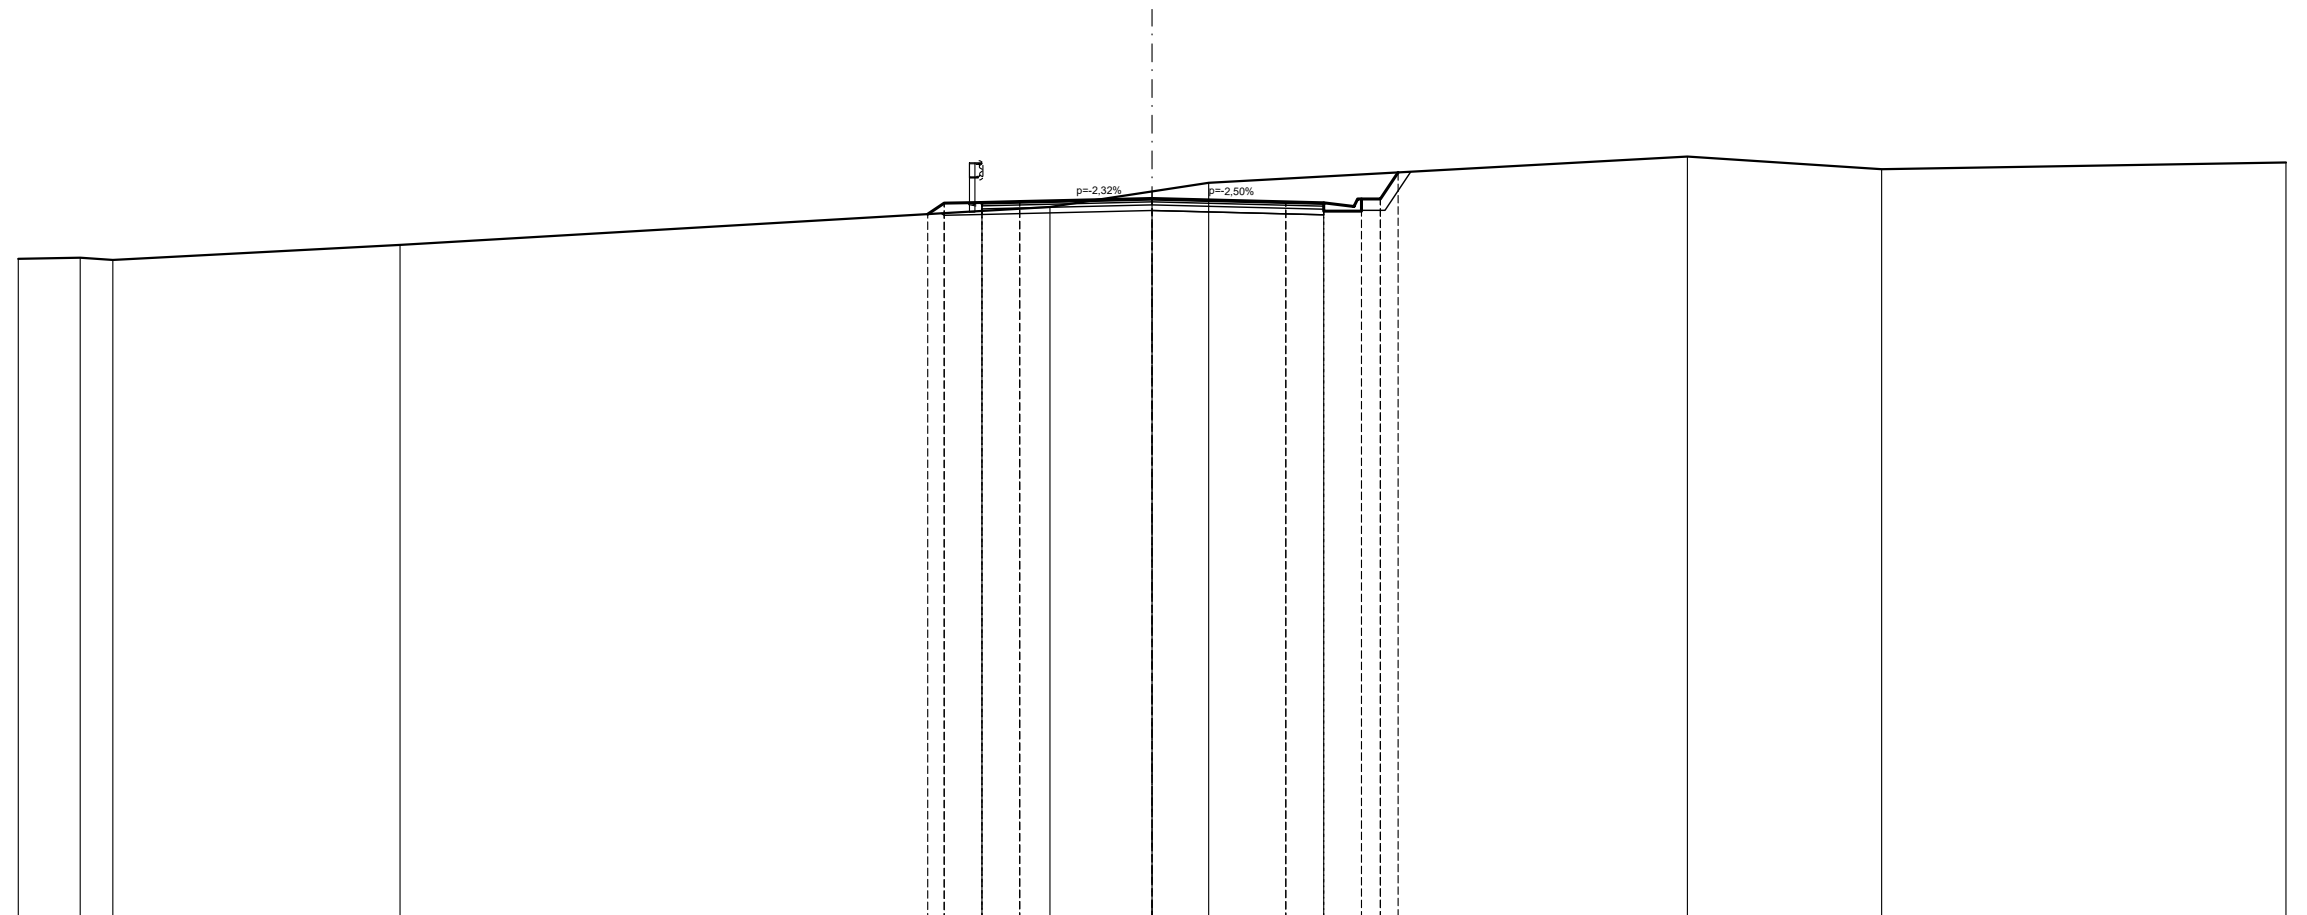

QUOTE PROGETTO STRATO SUP.					638,60	638,89	638,91	638,94		639,02		638,93	638,90	638,80	639,00	639,71				
QUOTE TERRENO	637,42	637,45	637,39						637,79		639,20	639,43						640,13	639,79	639,97
DISTANTE PARZIALI STRATO SUP.					0,00	0,43	1,00	1,00		3,50		3,54	1,00	0,80	0,50	0,47				
DISTANZE PROGRESSIVE STRATO SUP.					-5,93	-5,50	-4,50	-3,50		0,00		-3,54	-4,54	-5,34	-6,04	-6,51				
DISTANZE TERRENO	-30,00	-28,36	-27,50		-5,93	-5,50	-4,50	-2,70		0,00	1,50		-5,54	-6,04	-6,51			14,16	19,30	30,00

SCAVI E BONIFICHE	
STERRO	11,64 m ²
PIANO DI POSA IN TRINCEA	9,00 m
RILEVATI	
TERRENO VEGETALE	2,30 m
SOVRASTRUTTURA STRADALE	
STRATO DI MISTO GRANULARE	1,35 m ²
STRATO DI USURA	9,00 m
STRATO DI BINDER	9,00 m
STRATO DI BASE	9,00 m

SEZIONE N. 17
 PROGRESSIVA 299,505
 QUOTA PROGETTO 639,090

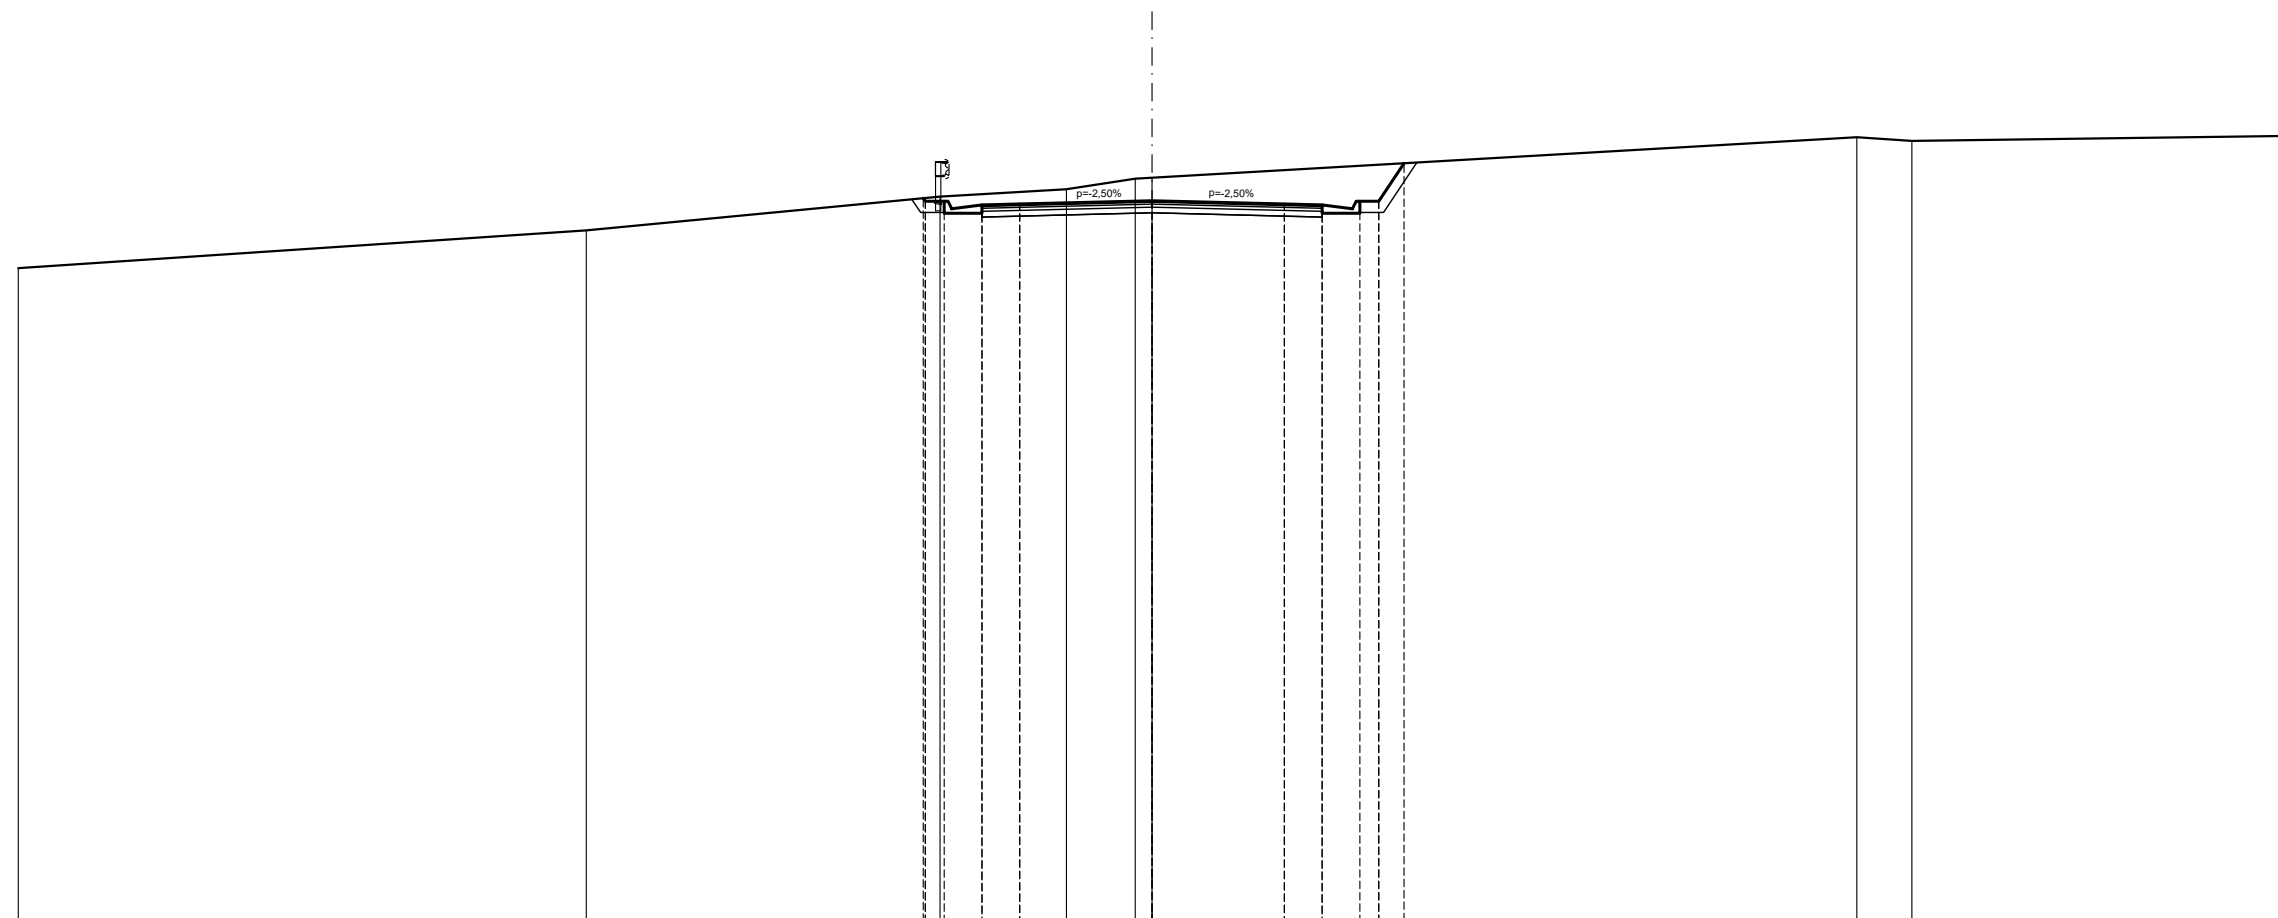

SCALA 1:200

Q.R. 620,000


QUOTE PROGETTO STRATO SUP.				639,16	639,08	639,08	638,88	639,00	639,09	639,00	638,98	638,88	639,08	640,08		
QUOTE TERRENO	637,31	638,31	639,20	639,39	639,67	639,70	639,09	639,00	638,98	638,88	639,08	640,08	640,77	640,67	640,80	
DISTANTE PARZIALI STRATO SUP.			0,00	0,50	0,10	0,80	1,00	3,50	3,50	1,00	0,80	0,50	0,67			
DISTANZE PROGRESSIVE STRATO SUP.			-6,05	-5,50	-5,30	-4,50	-3,50	-0,00	-3,50	-4,50	-5,30	-6,00	-6,67			
DISTANZE TERRENO	-30,00	-14,97	-6,05	-5,61	-5,50	-2,27	-0,44	0,00	-3,50	-4,50	-5,50	-6,00	-6,67	-18,65	-20,10	-30,00

SCAVI E BONIFICHE	
STERRO	11,20 m ²
PIANO DI POSA IN TRINCEA	9,00 m
RILEVATI	
TERRENO VEGETALE	2,24 m
SOVRASTRUTTURA STRADALE	
STRATO DI MISTO GRANULARE	1,35 m ²
STRATO DI USURA	9,00 m
STRATO DI BINDER	9,00 m
STRATO DI BASE	9,00 m

SEZIONE N. 18
 PROGRESSIVA 319,479
 QUOTA PROGETTO 638,986

SCALA 1:200


Q.R. 620,000

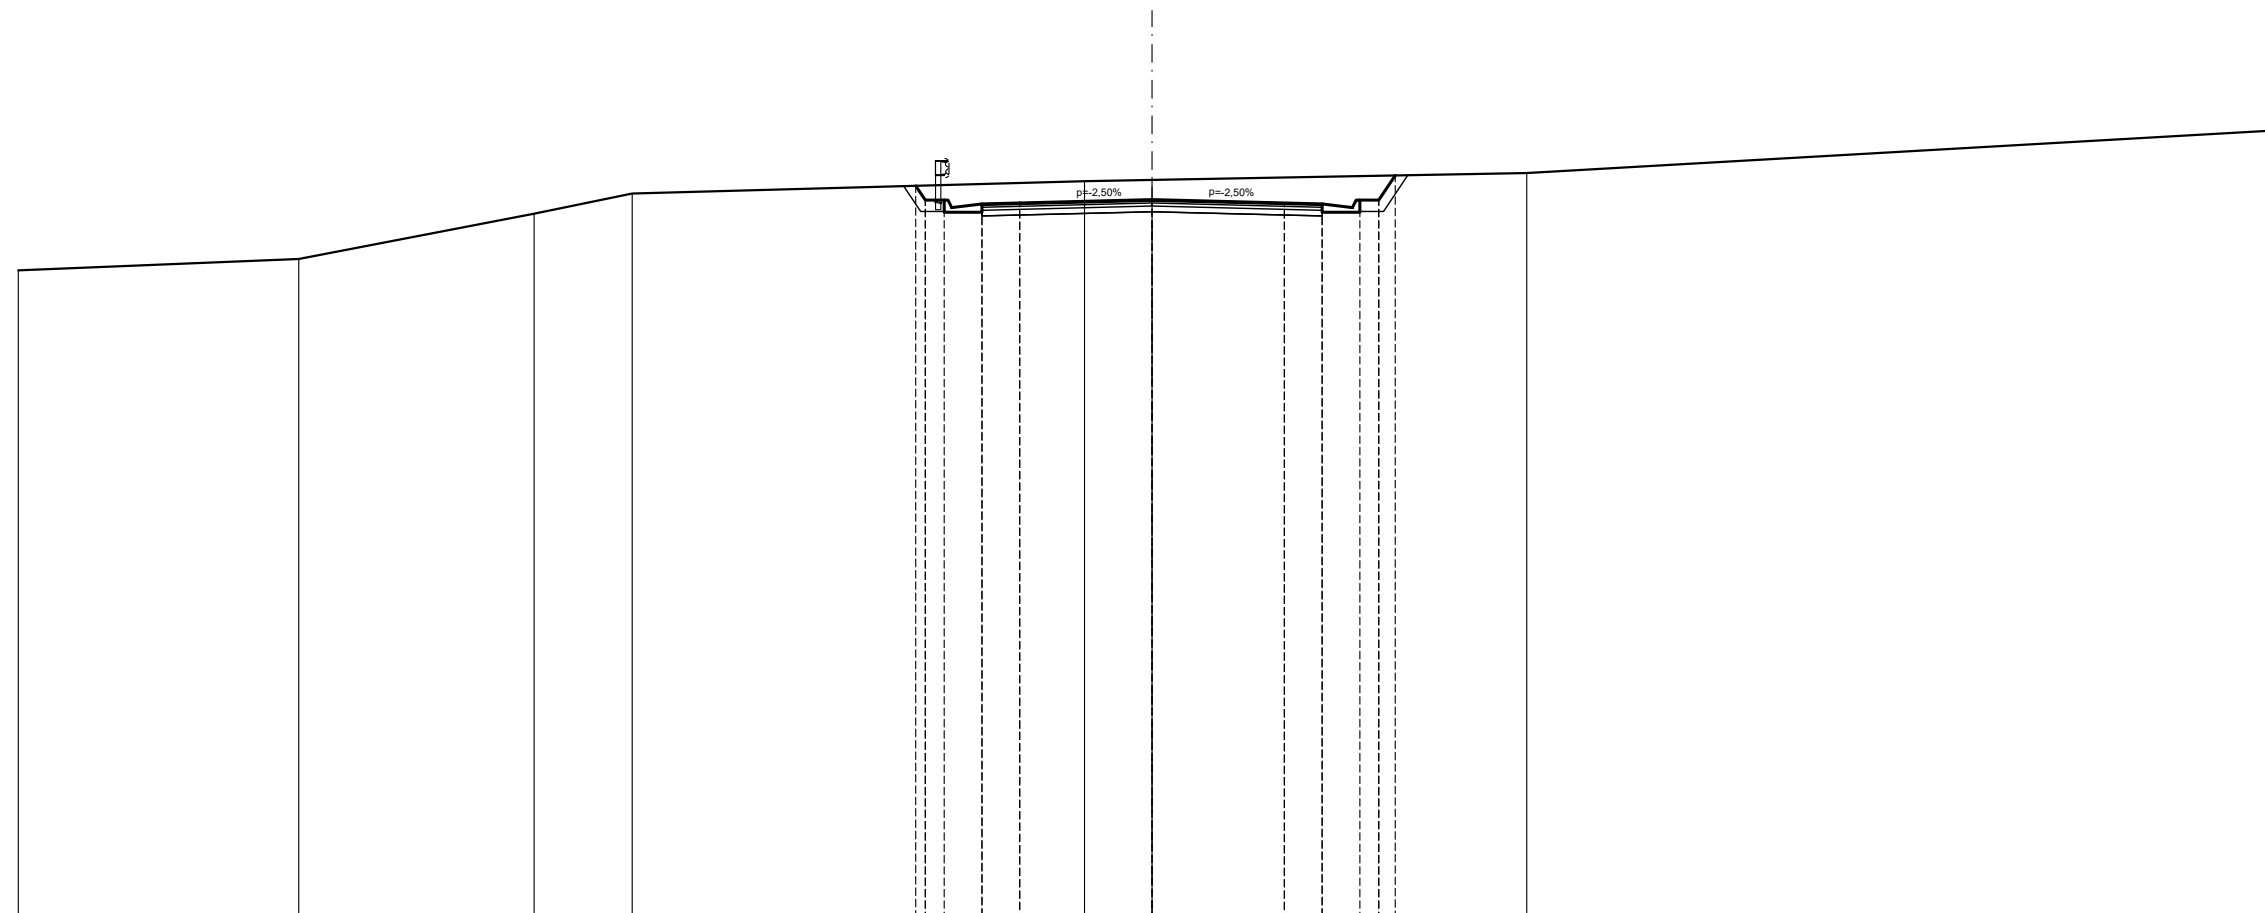

QUOTE PROGETTO STRATO SUP.						639,35	638,97	638,77	638,87	638,90	638,99	638,90	638,87	638,77	638,87	639,63			
QUOTE TERRENO	637,12	637,42	638,61	639,15							639,47	639,51				639,69		640,83	
DISTANTE PARZIALI STRATO SUP.						0,00	0,50	0,10	0,80	1,00	3,50	3,50	1,00	0,80	0,50	0,43			
DISTANZE PROGRESSIVE STRATO SUP.						-6,25	-5,50	-5,30	-4,50	-3,50	-0,00	-3,50	-4,50	-5,30	-6,00	-6,43			
DISTANZE TERRENO	-30,00	-22,68	-16,35	-13,76		-6,25	-5,50				-1,79	-0,00		-5,50	-6,00	-6,43	-9,91		-30,00

SCAVI E BONIFICHE	
STERRO	5,23 m ²
PIANO DI POSA IN TRINCEA	4,50 m
RILEVATI	
TERRENO VEGETALE	2,15 m
SOVRASTRUTTURA STRADALE	
STRATO DI MISTO GRANULARE	1,35 m ²
STRATO DI USURA	9,00 m
STRATO DI BINDER	9,00 m
STRATO DI BASE	9,00 m

SEZIONE N. 19
 PROGRESSIVA 339,469
 QUOTA PROGETTO 638,836

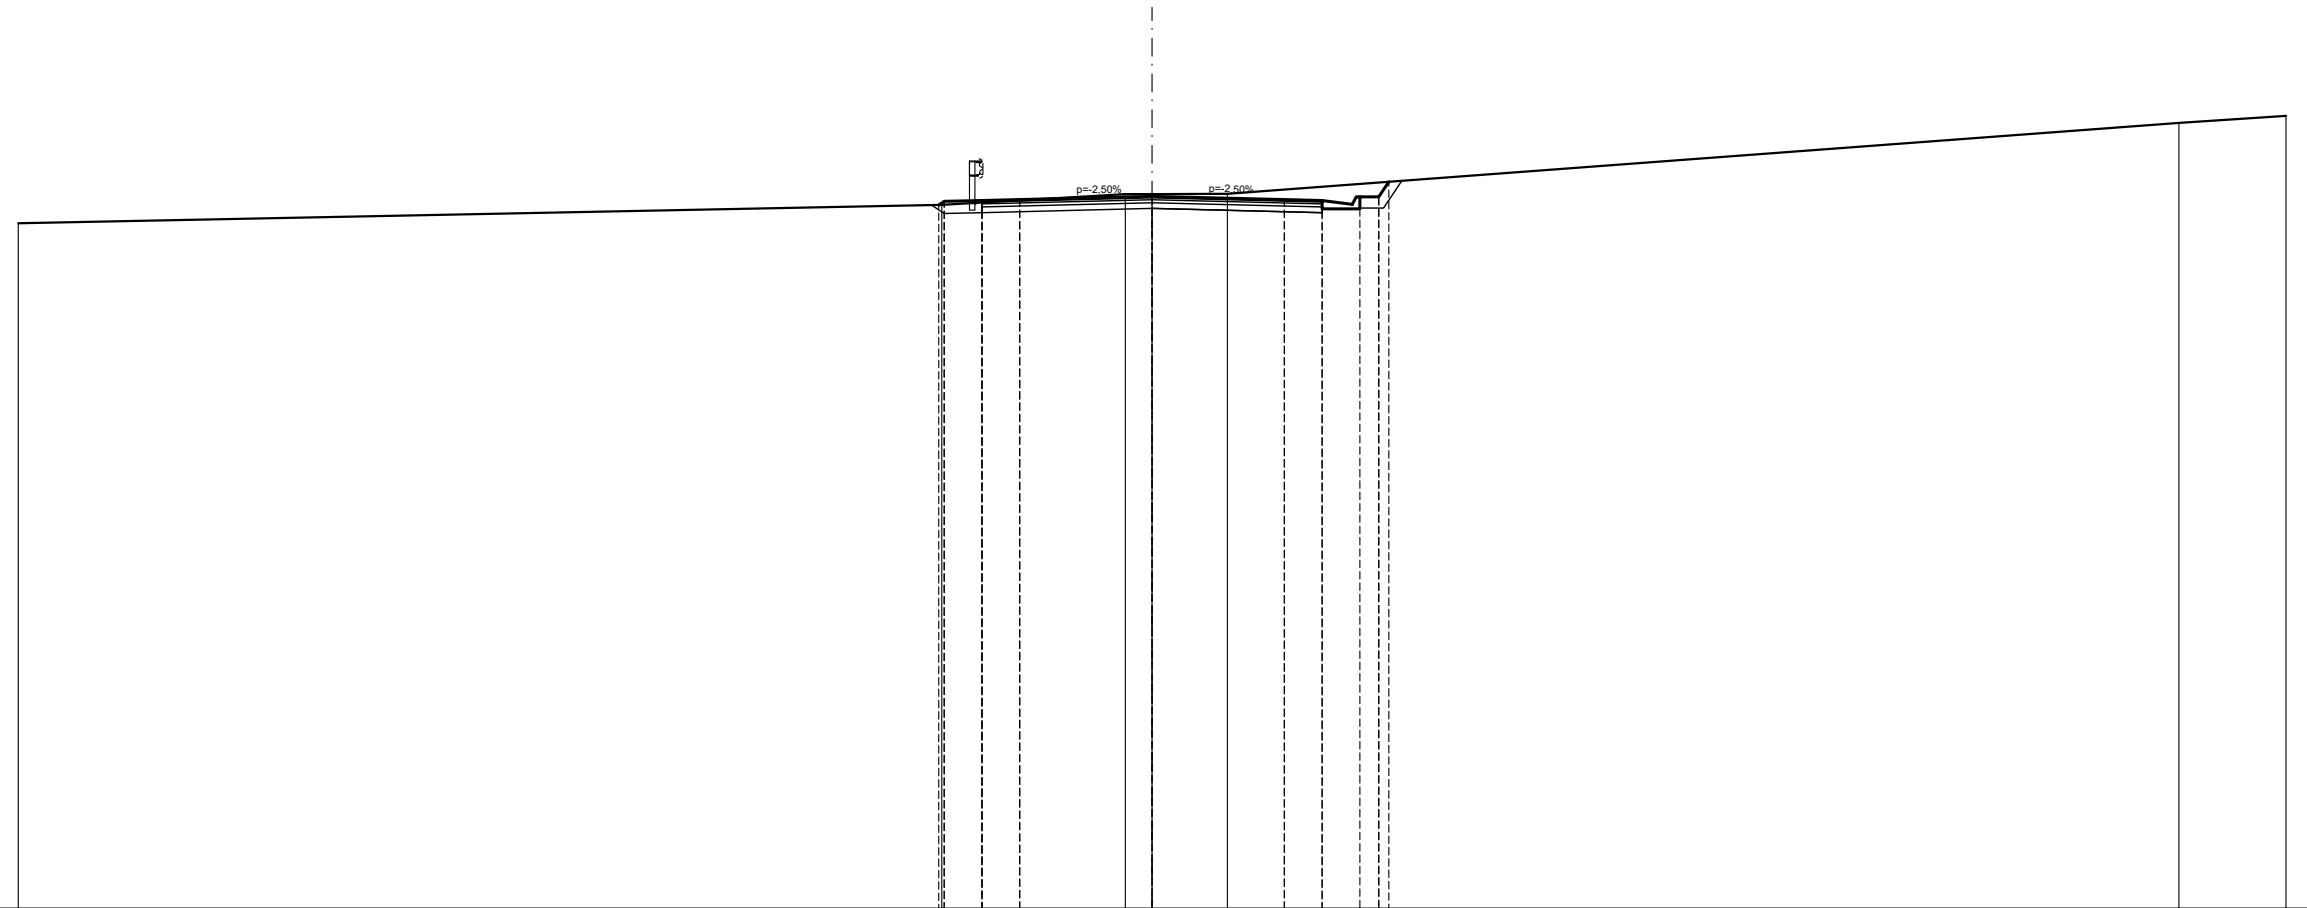


SCALA 1:200

Q.R. 620,000

QUOTE PROGETTO STRATO SUP.		638,61	638,70	638,72	638,75	638,84	638,75	638,72	638,62	638,82	638,22			
QUOTE TERRENO	638,12	638,61				638,89	638,90	638,90				640,78	640,96	
DISTANTE PARZIALI STRATO SUP.		0,00	0,15	1,00	1,00	3,50	3,50	1,00	0,80	0,50	0,26			
DISTANZE PROGRESSIVE STRATO SUP.		-5,65	-5,50	-4,50	-3,50	-0,00	-3,50	-4,50	-5,30	-6,00	-6,26			
DISTANZE TERRENO	-30,00	-5,65	-3,50	-4,50		-0,71	-0,00	-1,99		-5,50	-6,00	-6,26	-27,17	-30,00

SCAVI E BONIFICHE	
STERRO	8,97 m ²
PIANO DI POSA IN TRINCEA	9,00 m
RILEVATI	
TERRENO VEGETALE	1,90 m
SOVRASTRUTTURA STRADALE	
STRATO DI MISTO GRANULARE	1,35 m ²
STRATO DI USURA	9,00 m
STRATO DI BINDER	9,00 m
STRATO DI BASE	9,00 m

SEZIONE N. 20
 PROGRESSIVA 359,467
 QUOTA PROGETTO 638,686

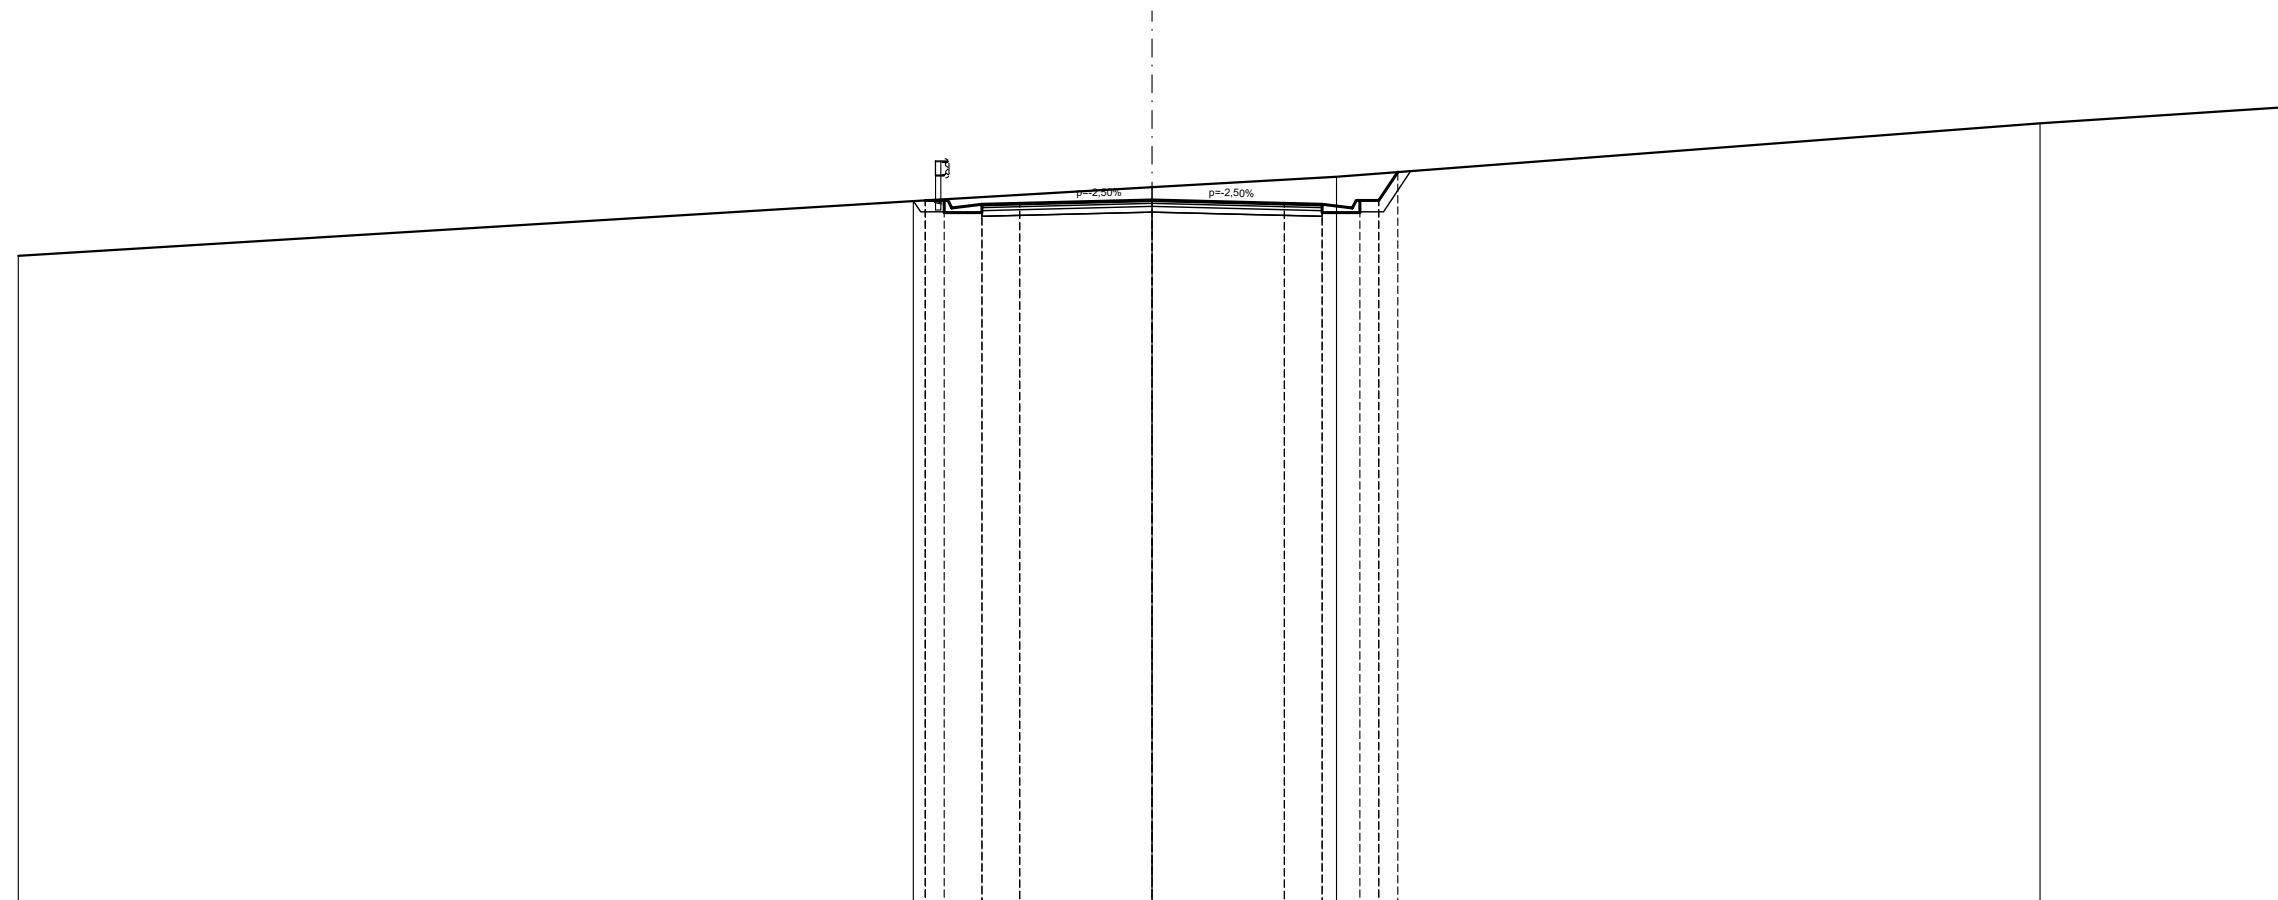

SCALA 1:200

Q.R. 620,000


QUOTE PROGETTO STRATO SUP.		638,68	638,67	638,47	638,57	638,60	638,69	638,60	638,57	638,47	638,67	639,42		
QUOTE TERRENO	637,21	638,66	638,67	638,47	638,57	638,60	639,03	638,60	639,30	638,67	639,42	640,71	641,14	
DISTANTE PARZIALI STRATO SUP.		0,00	0,50	0,10	0,80	1,00	3,50	3,50	1,00	0,80	0,50			
DISTANZE PROGRESSIVE STRATO SUP.		-6,00	-5,50	-5,30	-4,50	-3,50	-0,00	-3,50	-4,50	-5,30	-6,00	-6,50		
DISTANZE TERRENO	-30,00	-6,32	-6,00	-5,50	-4,50	-3,50	-0,00	-3,50	-4,88	-5,50	-6,00	-6,50	-23,49	-30,00

SCAVI E BONIFICHE	
STERRO	3,94 m ²
BONIFICA	0,50 m ²
SCOTICO	1,00 m
PIANO DI POSA IN TRINCEA	4,50 m
RILEVATI	
RILEVATO	0,73 m ²
TERRENO VEGETALE	2,77 m
SOVRASTRUTTURA STRADALE	
STRATO DI MISTO GRANULARE	1,35 m ²
STRATO DI USURA	9,00 m
STRATO DI BINDER	9,00 m
STRATO DI BASE	9,00 m

SEZIONE N. 21
 PROGRESSIVA 379,466
 QUOTA PROGETTO 638,536

SCALA 1:200

Q.R. 620,000

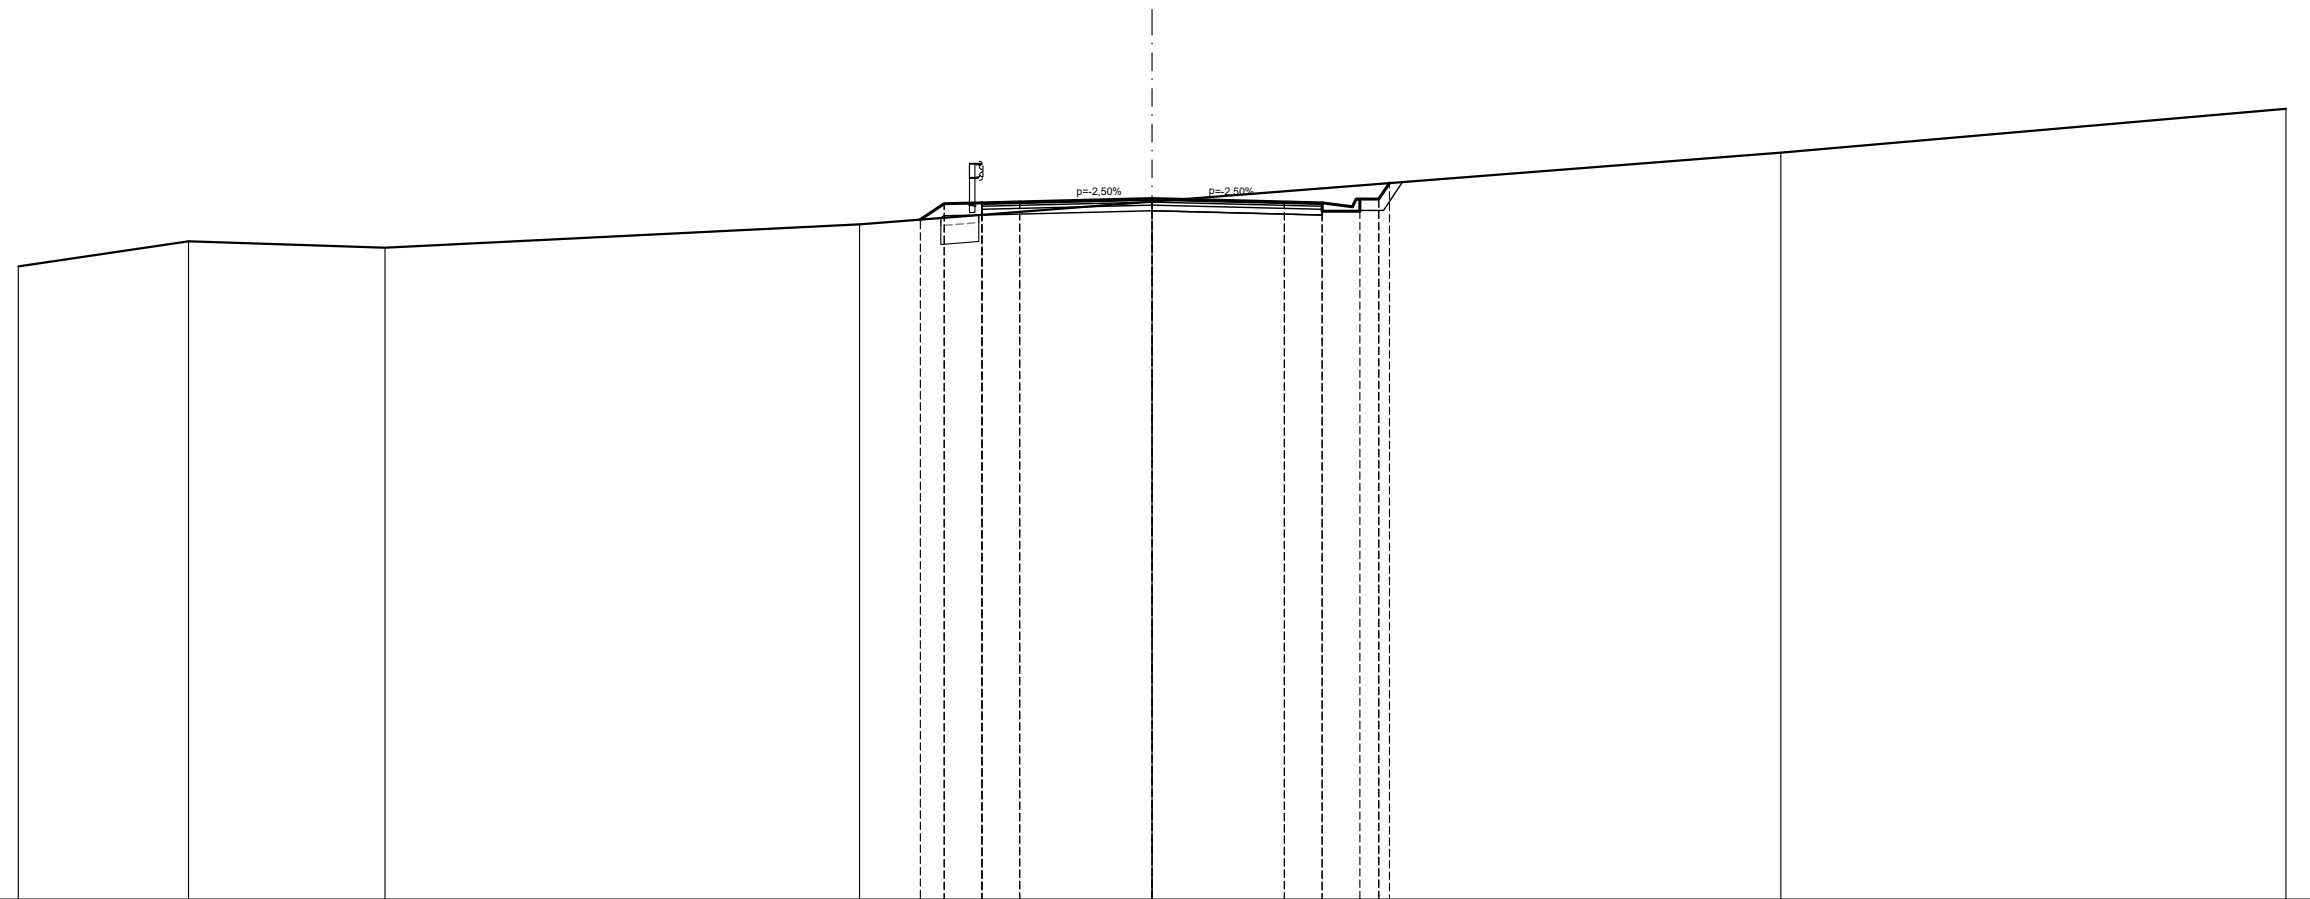

QUOTE PROGETTO STRATO SUP.																							
QUOTE TERRENO	636,74	637,41	637,24			637,86					638,54				638,45	638,42	638,32	638,56			639,75	640,91	
DISTANTE PARZIALI STRATO SUP.																							
DISTANZE PROGRESSIVE STRATO SUP.																							
DISTANZE TERRENO	-30,00	-25,50	-20,30			-7,74					-0,00				-3,50	-4,50	-5,30	-6,00	-6,28			-16,64	-30,00

SCAVI E BONIFICHE	
STERRO	8,58 m ²
PIANO DI POSA IN TRINCEA	9,00 m
RILEVATI	
TERRENO VEGETALE	2,12 m
SOVRASTRUTTURA STRADALE	
STRATO DI MISTO GRANULARE	1,35 m ²
STRATO DI USURA	9,00 m
STRATO DI BINDER	9,00 m
STRATO DI BASE	9,00 m

SEZIONE N. 22
 PROGRESSIVA 399,451
 QUOTA PROGETTO 638,386

SCALA 1:200

Q.R. 620,000


QUOTE PROGETTO STRATO SUP.																			
QUOTE TERRENO	-635,86	-636,30	-637,24	-637,45	-637,83	-638,31	-638,44	-638,24	-638,34	-638,35	-638,39	-638,30	-638,27	-638,17	-638,37	-639,16	-639,23	-639,53	-640,51
DISTANTE PARZIALI STRATO SUP.						0,00	0,50	0,10	0,80	1,00	3,50	3,50	1,00	0,80	0,50	0,53			
DISTANZE PROGRESSIVE STRATO SUP.						-6,09	-5,50	-5,30	-4,50	-3,50	-0,00	-3,50	-4,50	-5,30	-6,00	-6,53			
DISTANZE TERRENO	-30,00	-26,81	-18,10	-16,63	-13,15	-6,09	-5,50	-5,30	-4,50	-3,50	-0,00	-3,50	-4,50	-5,30	-6,00	-6,53	-7,47	-19,17	-30,00

SCAVI E BONIFICHE	
STERRO	4,82 m ²
BONIFICA	2,08 m ²
SCOTICO	4,15 m
PIANO DI POSA IN TRINCEA	4,50 m
RILEVATI	
RILEVATO	3,79 m ²
TERRENO VEGETALE	3,96 m
SOVRISTRUTTURA STRADALE	
STRATO DI MISTO GRANULARE	1,35 m ²
STRATO DI USURA	9,00 m
STRATO DI BINDER	9,00 m
STRATO DI BASE	9,00 m

SEZIONE N. 23
 PROGRESSIVA 419,386
 QUOTA PROGETTO 638,237

SCALA 1:200

Q.R. 620,000

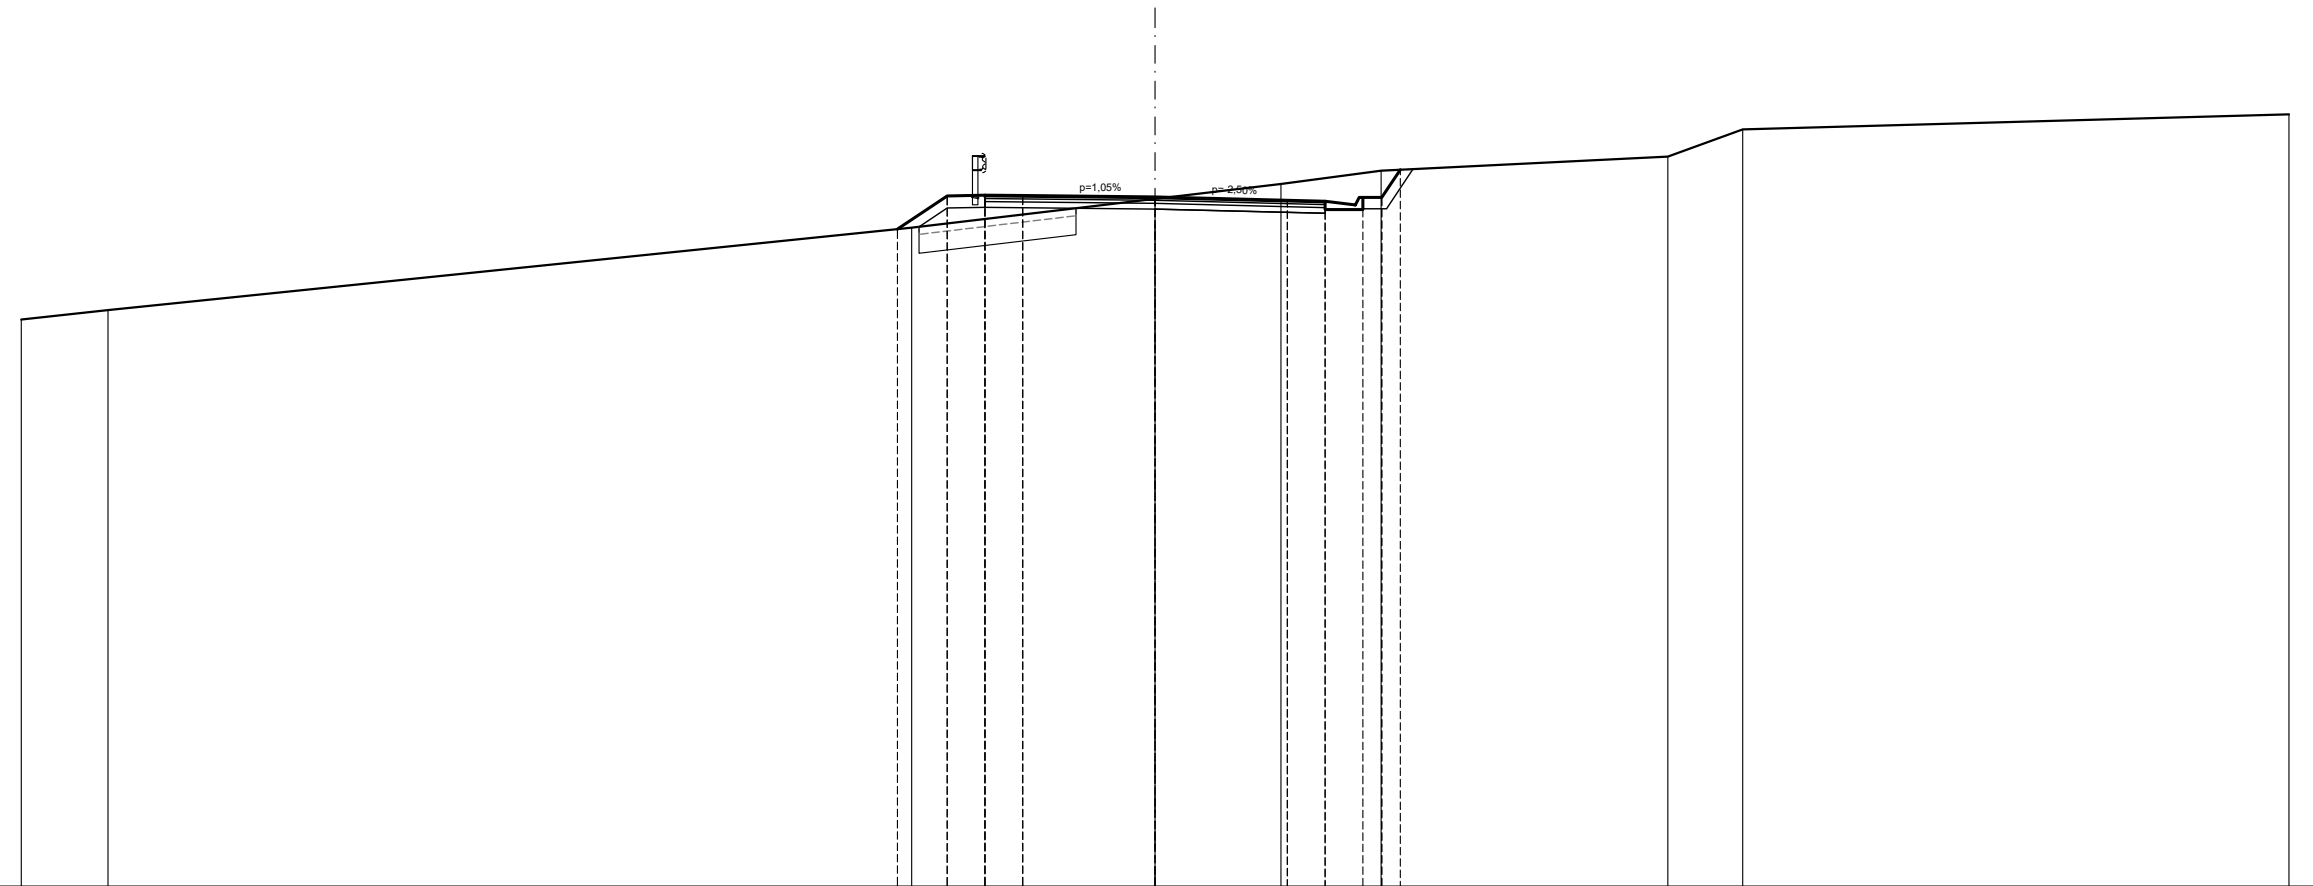


QUOTE PROGETTO STRATO SUP.						637,39	638,26	638,28	638,27	638,24	638,15	638,12	638,02	638,22	638,96				
QUOTE TERRENO	635,00	635,24				637,42				638,19		638,58		638,93		639,31		640,42	
DISTANTE PARZIALI STRATO SUP.						0,00	1,32	1,00	1,00	3,50	3,50	1,00	0,80	0,50	0,49				
DISTANZE PROGRESSIVE STRATO SUP.						-6,82	-5,50	-4,50	-3,50	0,00	-3,50	-4,50	-5,30	-6,00	-6,49				
DISTANZE TERRENO	-30,00	-27,71				-6,82	-6,44	-5,50	-4,50	0,00	-3,33	-5,50	-5,98	-6,49		-13,57		-15,55	-30,00

SCAVI E BONIFICHE	
BONIFICA	7,12 m ²
SCOTICO	14,23 m
RILEVATI	
RILEVATO	22,13 m ²
TERRENO VEGETALE	7,09 m
SOVRASTRUTTURA STRADALE	
STRATO DI MISTO GRANULARE	1,35 m ²
STRATO DI USURA	9,00 m
STRATO DI BINDER	9,00 m
STRATO DI BASE	9,00 m

SEZIONE N. 24
 PROGRESSIVA 439,279
 QUOTA PROGETTO 638,088

SCALA 1:200

Q.R. 620,000

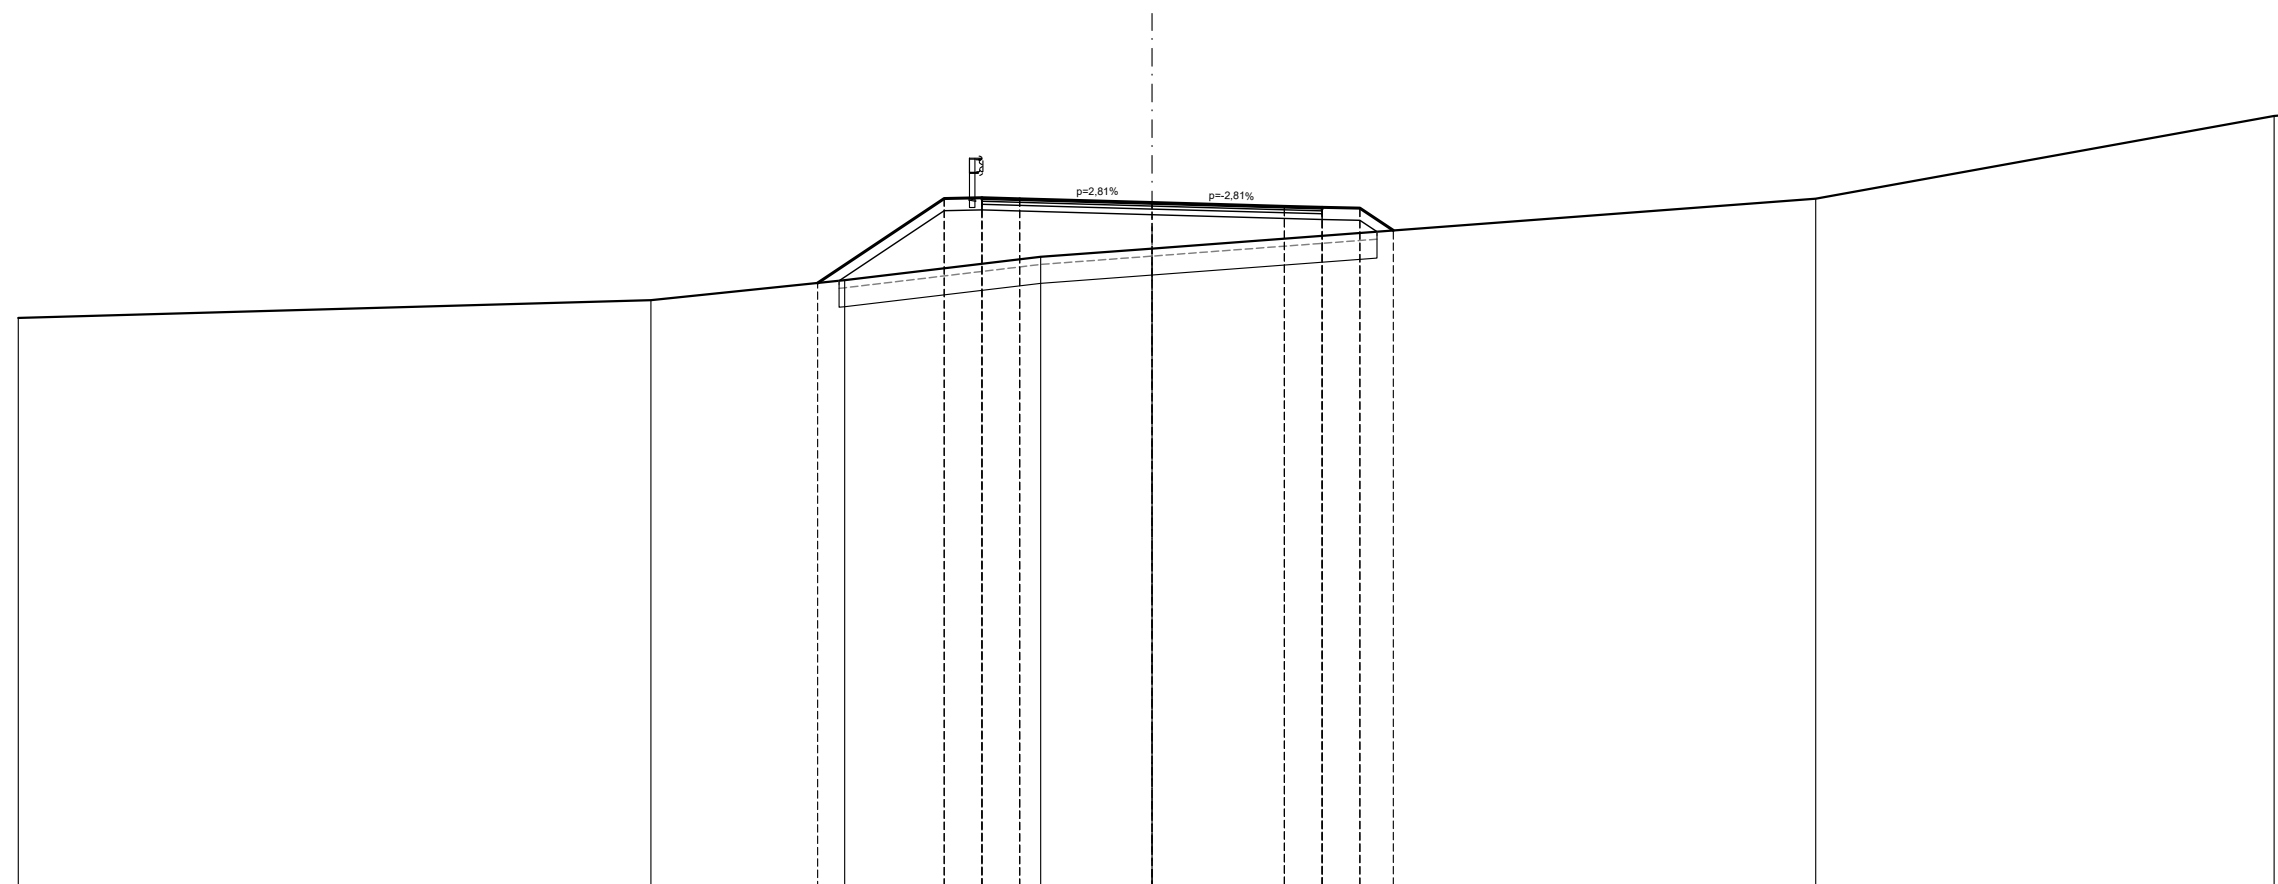


QUOTE PROGETTO STRATO SUP.				-635,96	-638,19	-638,21	-638,19	-638,09	-637,99	-637,96	-637,94	-637,35			
QUOTE TERRENO	-635,04		-635,50		-636,03		-636,65		-636,87				-636,19	-640,38	
DISTANTE PARZIALI STRATO SUP.				0,00	3,35	1,00	1,00	3,50	3,50	1,00	1,00	0,88			
DISTANZE PROGRESSIVE STRATO SUP.				-8,85	-5,50	-4,50	-3,50	0,00	-3,50	-4,50	-5,50	-6,38			
DISTANZE TERRENO	-30,00		-13,26		-8,85	-8,13	-5,50	-4,50	-2,95	0,00	4,50	5,50	6,38	17,56	29,69

SCAVI E BONIFICHE	
STERRO	1,28 m ²
BONIFICA	2,50 m ²
SCOTICO	5,00 m
PIANO DI POSA IN TRINCEA	4,50 m
RILEVATI	
RILEVATO	4,15 m ²
TERRENO VEGETALE	3,13 m
SOVRASTRUTTURA STRADALE	
STRATO DI MISTO GRANULARE	1,35 m ²
STRATO DI USURA	9,00 m
STRATO DI BINDER	9,00 m
STRATO DI BASE	9,00 m

SEZIONE N. 26
 PROGRESSIVA 479,011
 QUOTA PROGETTO 637,781

SCALA 1:200

Q.R. 620,000

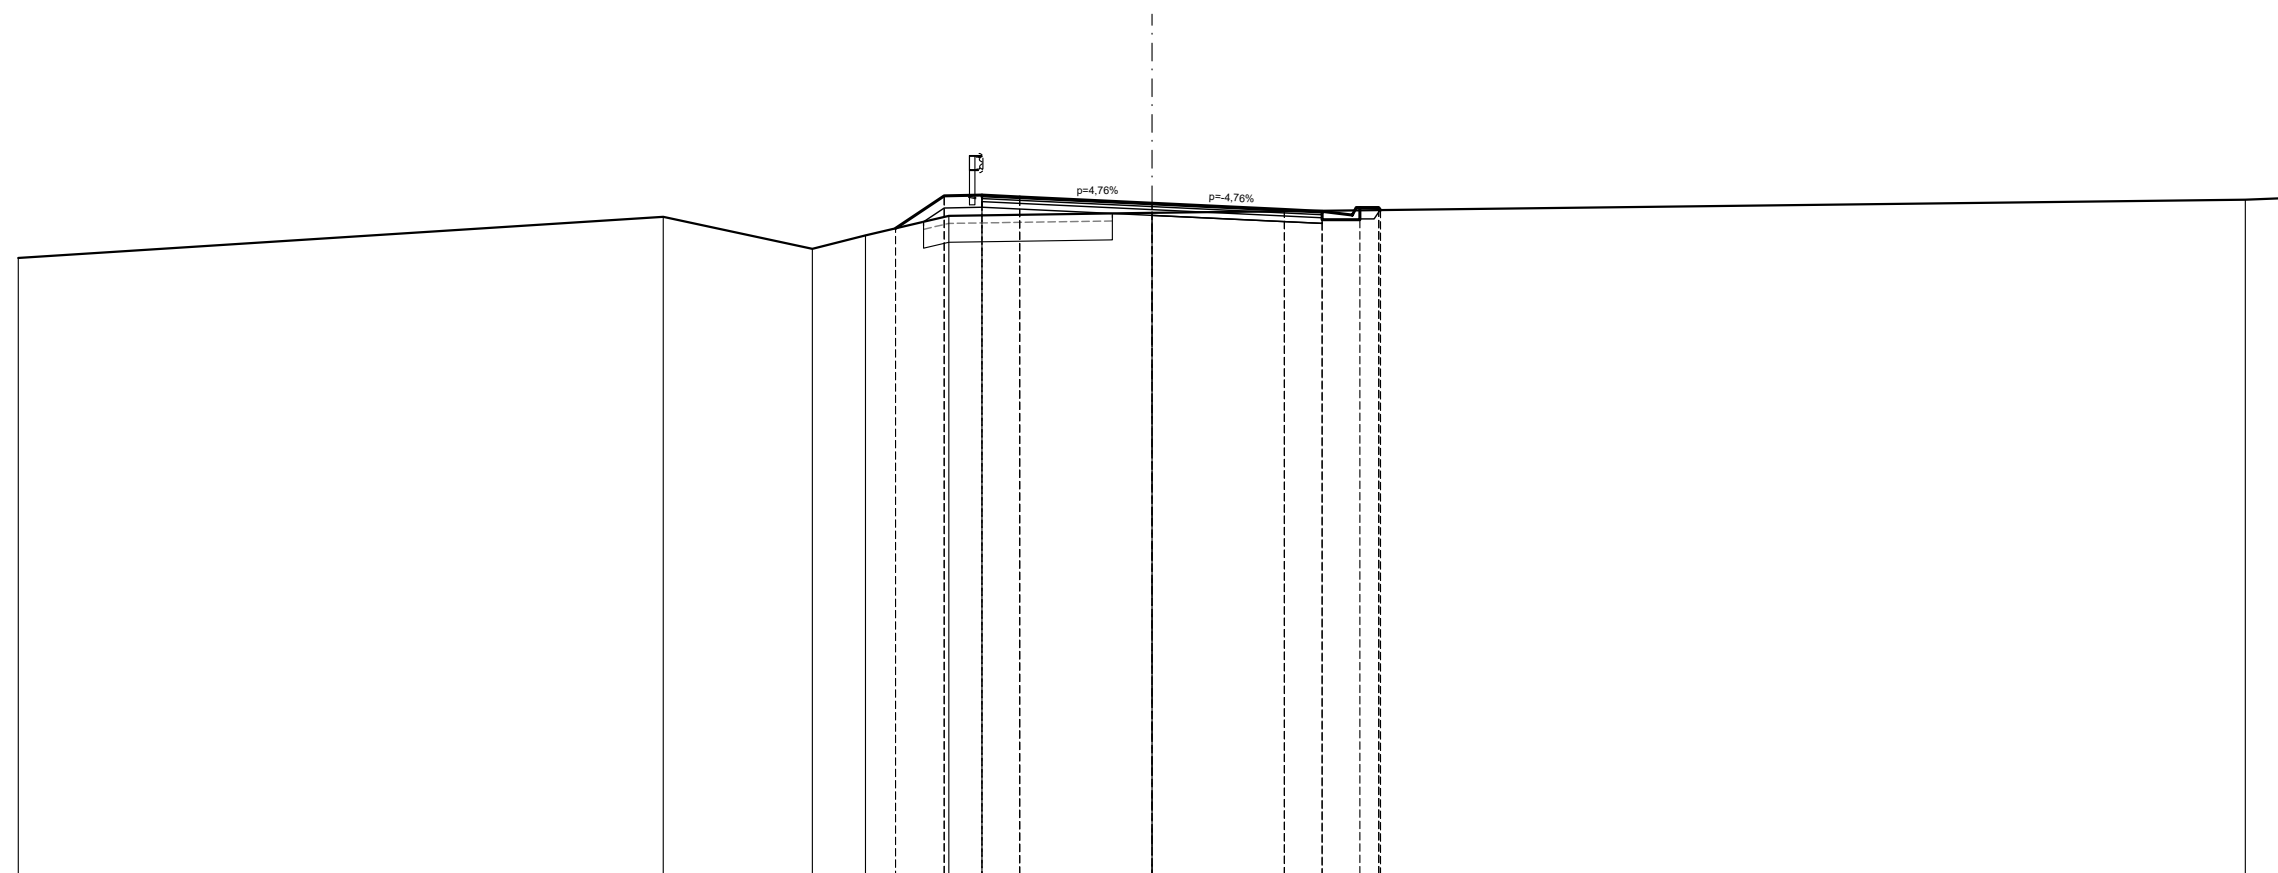


QUOTE PROGETTO STRATO SUP.							637,12	637,97	637,99	637,95		637,78		637,61	637,57	637,47	637,87	637,80					
QUOTE TERRENO	636,33		637,42		636,57	636,93	637,45					637,53									637,87	637,92	
DISTANTE PARZIALI STRATO SUP.							0,00	1,29	1,00	1,00		3,50		3,50	1,00	0,80	0,50	0,05					
DISTANZE PROGRESSIVE STRATO SUP.							-6,79	-5,50	-4,50	-3,50		-0,00		-3,50	-4,50	-5,30	-6,00	-6,05					
DISTANZE TERRENO	-30,00		-12,93		-8,99	-7,58	-6,79	-5,50	-5,38	-4,50		-0,00		-3,50	-4,50	-5,30	-6,00	-6,05				-28,92	-30,00

SCAVI E BONIFICHE	
STERRO	0,03 m ²
BONIFICA	5,30 m ²
SCOTICO	10,59 m
RILEVATI	
RILEVATO	10,34 m ²
TERRENO VEGETALE	3,99 m
SOVRASTRUTTURA STRADALE	
STRATO DI MISTO GRANULARE	1,35 m ²
STRATO DI USURA	9,00 m
STRATO DI BINDER	9,00 m
STRATO DI BASE	9,00 m

SEZIONE N. 27
 PROGRESSIVA 502.039
 QUOTA PROGETTO 637,540

SCALA 1:200

Q.R. 620,000

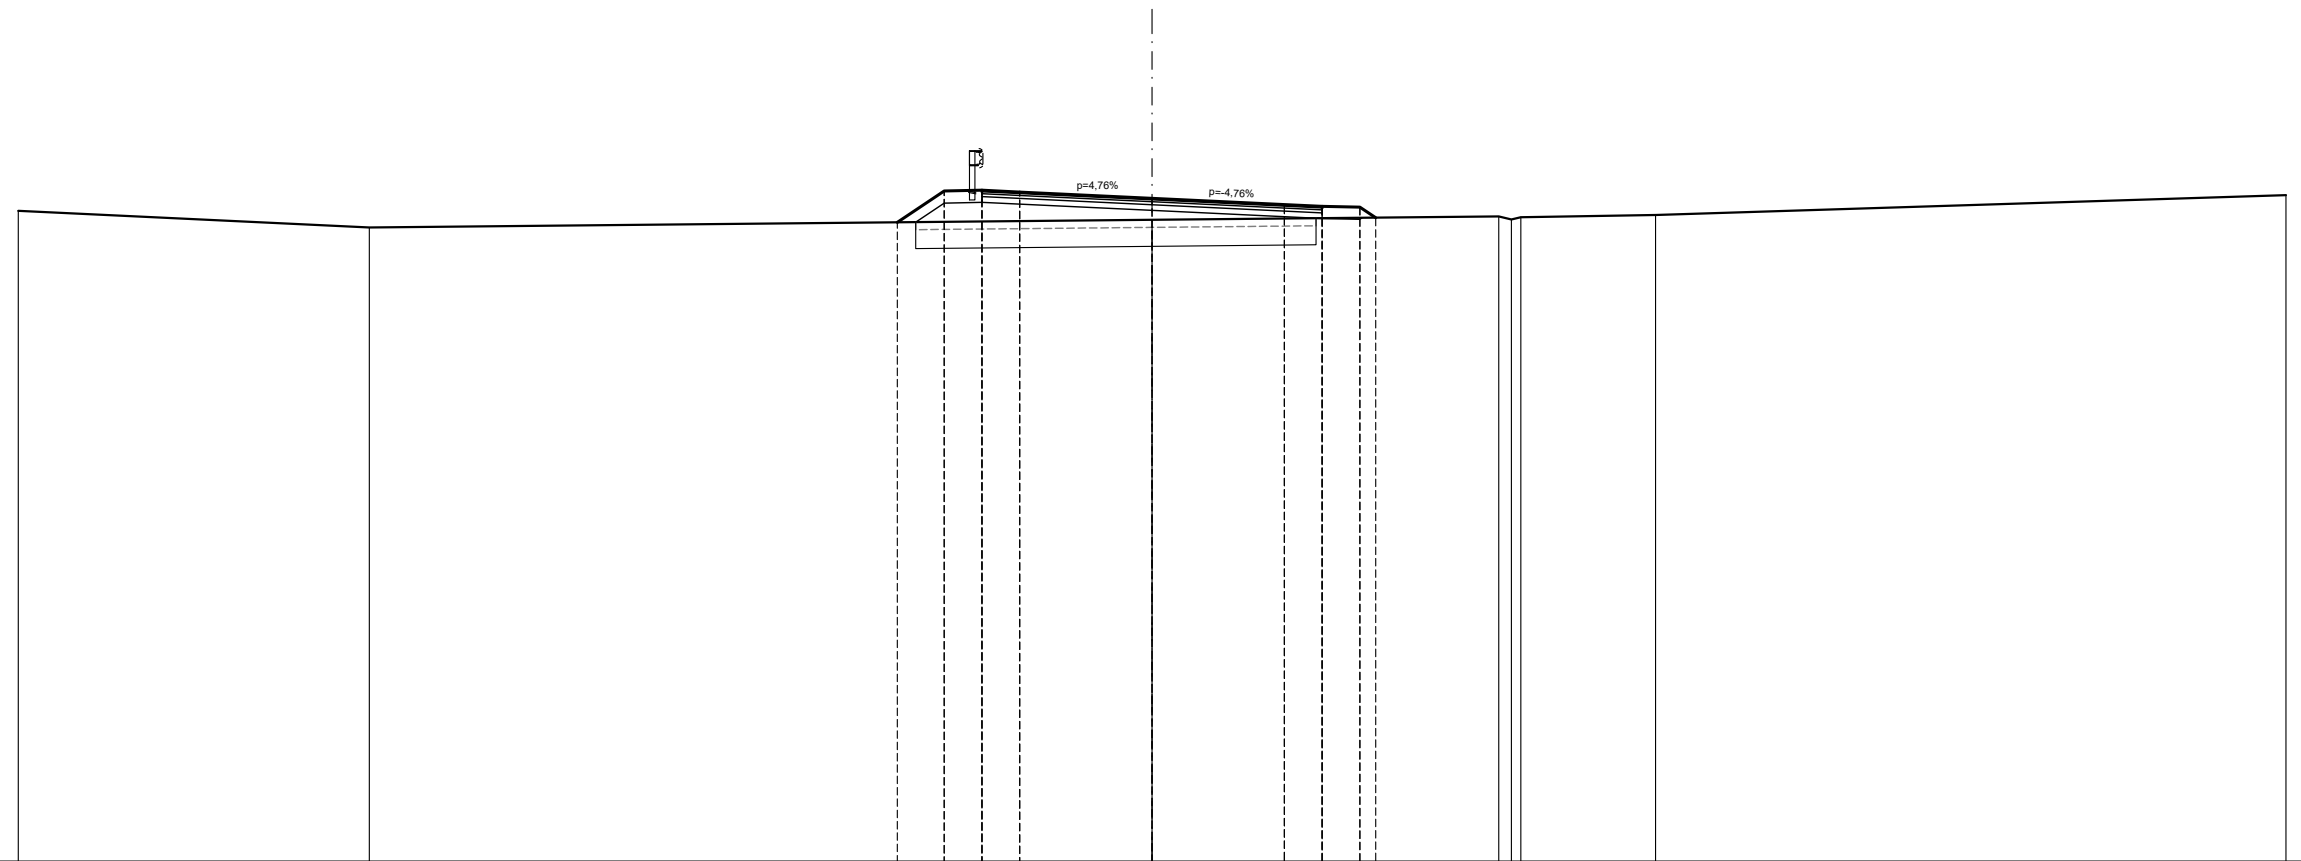


QUOTE PROGETTO STRATO SUP.															
QUOTE TERRENO	-637,21	-636,77	-636,91	-637,73	-637,75	-637,71	-637,54	-637,37	-637,33	-637,31	-637,03	-637,06	-637,04	-637,10	-637,62
DISTANTE PARZIALI STRATO SUP.			0,00	1,24	1,00	1,00	3,50	3,50	1,00	1,00	0,42				
DISTANZE PROGRESSIVE STRATO SUP.			-6,74	-5,50	-4,50	-3,50	0,00	-3,50	-4,50	-5,50	-5,92				
DISTANZE TERRENO	-30,00	-20,71	-6,74	-5,50	-4,50	-3,50	0,00	-3,50	-4,50	-5,50	-5,92	-9,17	-9,76	-13,32	-30,00

SCAVI E BONIFICHE	
STERRO	0,83 m ²
BONIFICA	3,66 m ²
SCOTICO	7,32 m
RILEVATI	
RILEVATO	6,98 m ²
TERRENO VEGETALE	3,47 m
SOVRASTRUTTURA STRADALE	
STRATO DI MISTO GRANULARE	1,35 m ²
STRATO DI USURA	9,00 m
STRATO DI BINDER	9,00 m
STRATO DI BASE	9,00 m

SEZIONE N. 28
 PROGRESSIVA 518,802
 QUOTA PROGETTO 637,322

SCALA 1:200

Q.R. 620,000

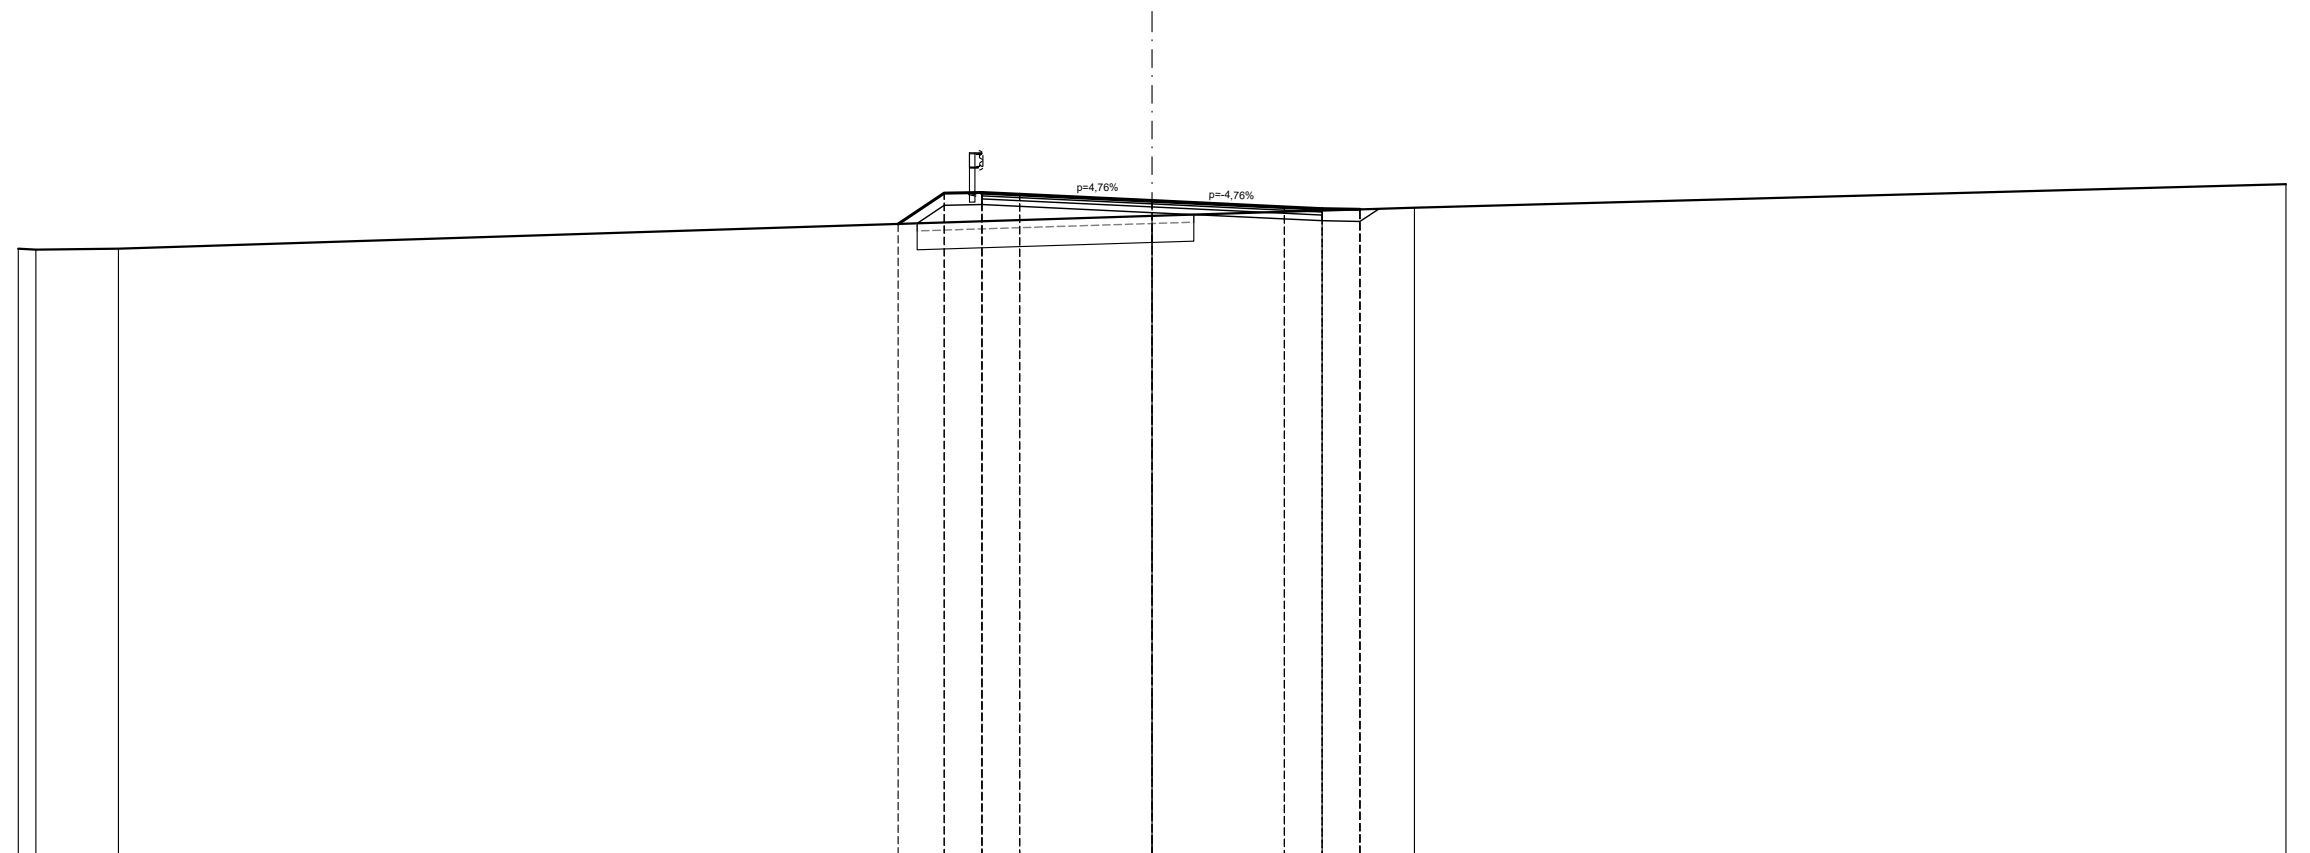


QUOTE PROGETTO STRATO SUP.					636,70	637,52	637,54	637,49	637,32	637,16	637,11	637,09	637,09		
QUOTE TERRENO	636,05	636,03	636,05						636,91				637,13		637,75
DISTANTE PARZIALI STRATO SUP.					0,00	1,22	1,00	1,00	3,50	3,50	1,00	1,00	0,00		
DISTANZE PROGRESSIVE STRATO SUP.					-6,72	-5,50	-4,50	-3,50	0,00	-3,50	-4,50	-5,50	-5,50		
DISTANZE TERRENO	-30,00	-29,53	-27,35		-6,72	-5,50	-4,50	-3,50	0,00	-4,50	-5,50	-5,50	-6,94		-30,00

SCAVI E BONIFICHE	
STERRO	6,76 m ²
PIANO DI POSA IN TRINCEA	4,50 m
RILEVATI	
TERRENO VEGETALE	2,60 m
SOVRASTRUTTURA STRADALE	
STRATO DI MISTO GRANULARE	1,35 m ²
STRATO DI USURA	9,00 m
STRATO DI BINDER	9,00 m
STRATO DI BASE	9,00 m

SEZIONE N. 30
 PROGRESSIVA 558,684
 QUOTA PROGETTO 636,665

SCALA 1:200

Q.R. 620,000

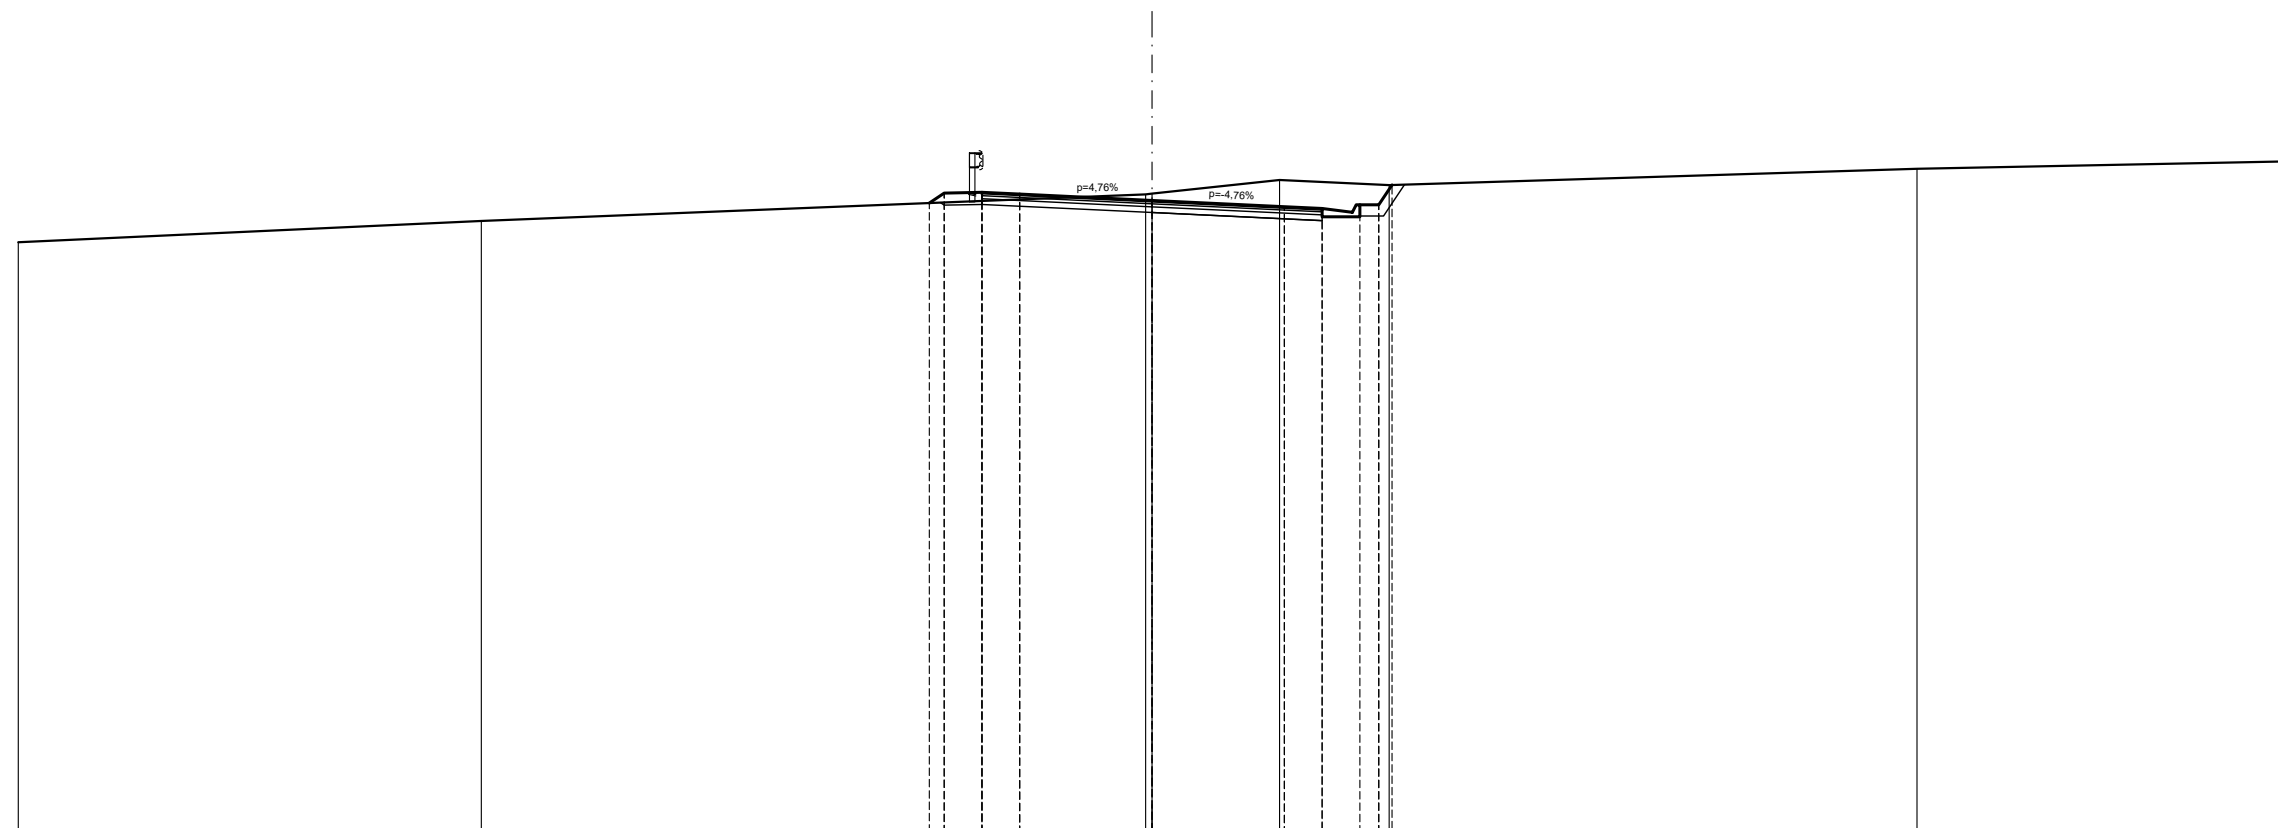


QUOTE PROGETTO STRATO SUP.				636.60	636.86	636.88	636.83		636.66	636.50	636.45	636.35	636.65	637.07		
QUOTE TERRENO	635.56		636.12					636.83	636.84	637.20			637.07		637.50	637.70
DISTANTE PARZIALI STRATO SUP.				0.00	0.39	1.00	1.00	3.50		3.50	1.00	0.80	0.50	0.35		
DISTANZE PROGRESSIVE STRATO SUP.				-5.89	-5.50	-4.50	-3.50	-0.00		-3.50	-4.50	-5.30	-6.00	-6.35		
DISTANZE TERRENO	-30.00		-17.75	-5.89	-5.50	-4.50	-3.50	-0.17	0.00	-3.37	-4.50	-5.50	-6.00	-6.35	-20.24	-30.00

SCAVI E BONIFICHE	
STERRO	17,11 m ²
PIANO DI POSA IN TRINCEA	9,00 m
RILEVATI	
TERRENO VEGETALE	2,98 m
SOVRASTRUTTURA STRADALE	
STRATO DI MISTO GRANULARE	1,35 m ²
STRATO DI USURA	9,00 m
STRATO DI BINDER	9,00 m
STRATO DI BASE	9,00 m

SEZIONE N. 31
 PROGRESSIVA 578,651
 QUOTA PROGETTO 636,261

SCALA 1:200

Q.R. 620,000

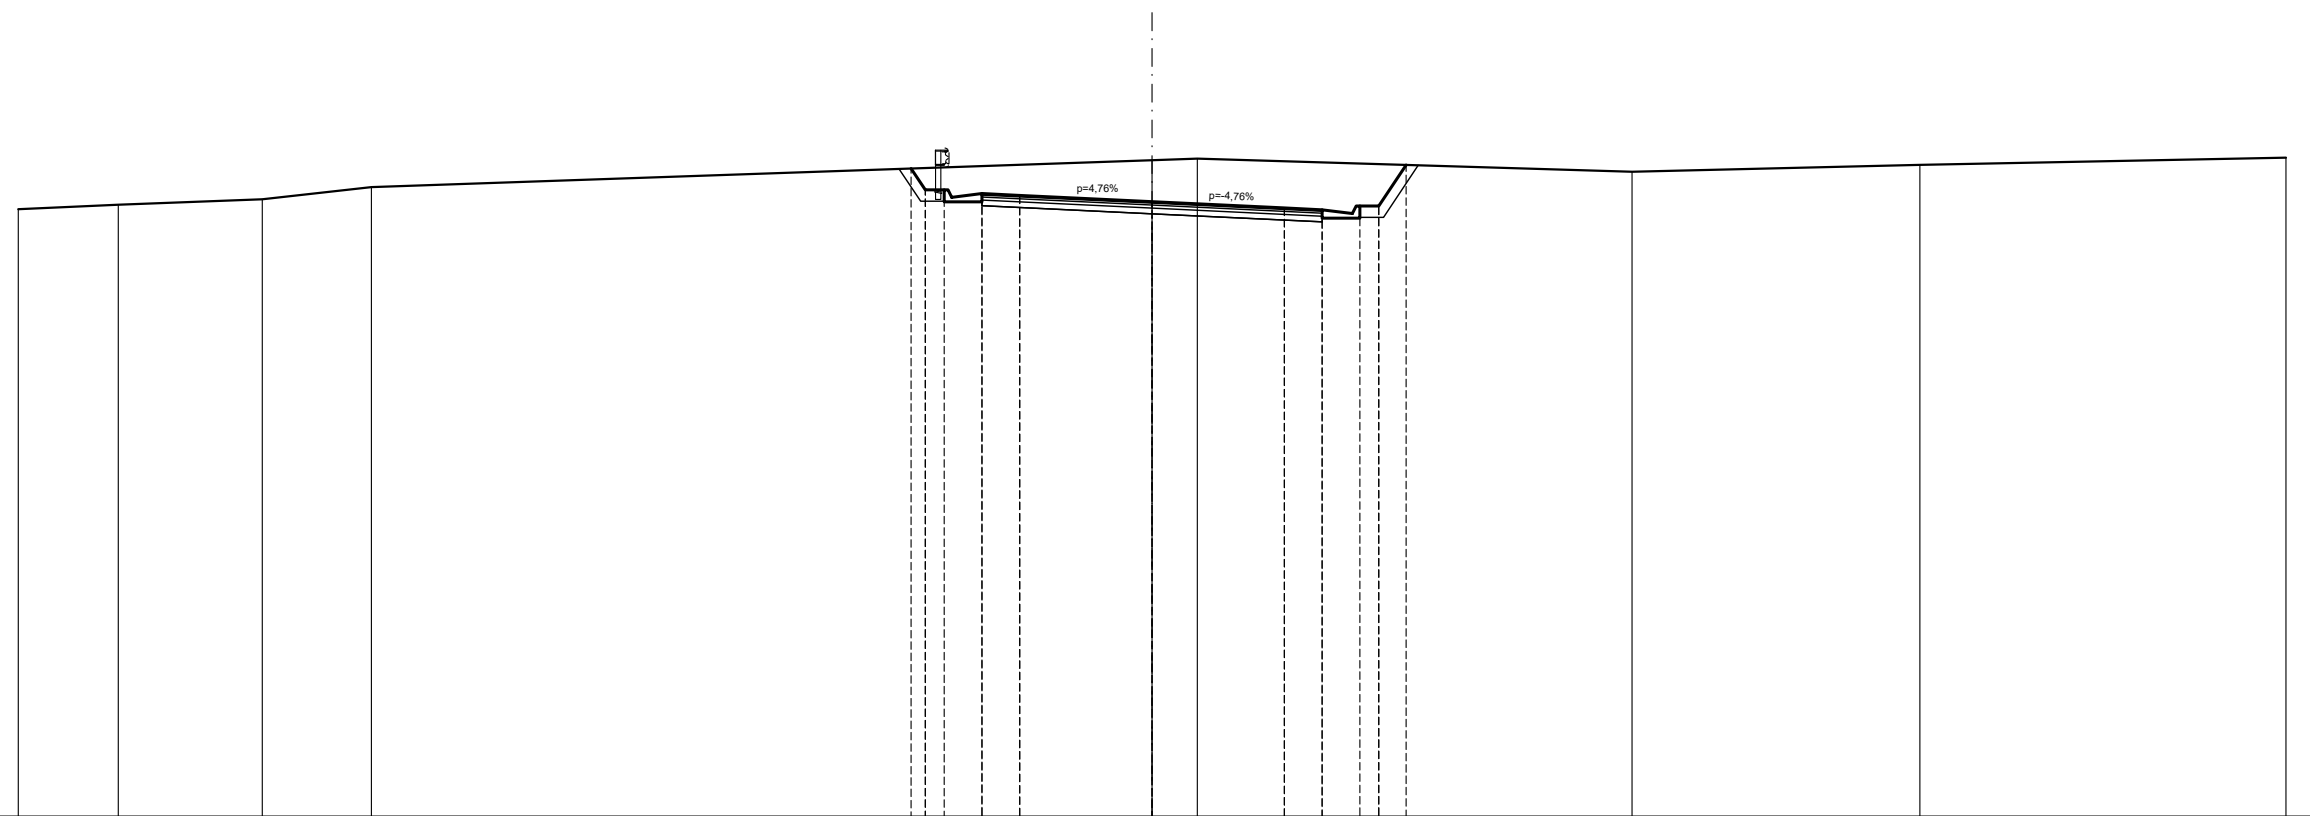


QUOTE PROGETTO STRATO SUP.					637,14	636,57	636,57	636,37	636,47	636,43		636,26		636,09	636,05	635,85	636,15	637,23						
QUOTE TERRENO	636,06	636,18	636,32	636,64								637,36	637,40						637,05			637,23	637,42	
DISTANTE PARZIALI STRATO SUP.					0,00	0,38	0,50	0,10	0,80	1,00		3,50		3,50	1,00	0,80	0,50	0,72						
DISTANZE PROGRESSIVE STRATO SUP.					-6,38	-6,00	-5,50	-5,30	-4,50	-3,50		0,00	1,20		-3,50	-4,50	-5,30	-6,00	-6,72					
DISTANZE TERRENO	-30,00	-27,35	-23,54	-20,66	-6,38	-6,00	-5,50	-5,30	-4,50	-3,50		0,00	1,20		-3,50	-4,50	-5,30	-6,00	-6,72			-12,70	-20,31	-30,00

SCAVI E BONIFICHE	
STERRO	10,16 m ²
PIANO DI POSA IN TRINCEA	9,00 m
RILEVATI	
TERRENO VEGETALE	2,13 m
SOVRASTRUTTURA STRADALE	
STRATO DI MISTO GRANULARE	1,35 m ²
STRATO DI USURA	9,00 m
STRATO DI BINDER	9,00 m
STRATO DI BASE	9,00 m

SEZIONE N. 32
 PROGRESSIVA 598,630
 QUOTA PROGETTO 635,806

SCALA 1:200

Q.R. 615,000

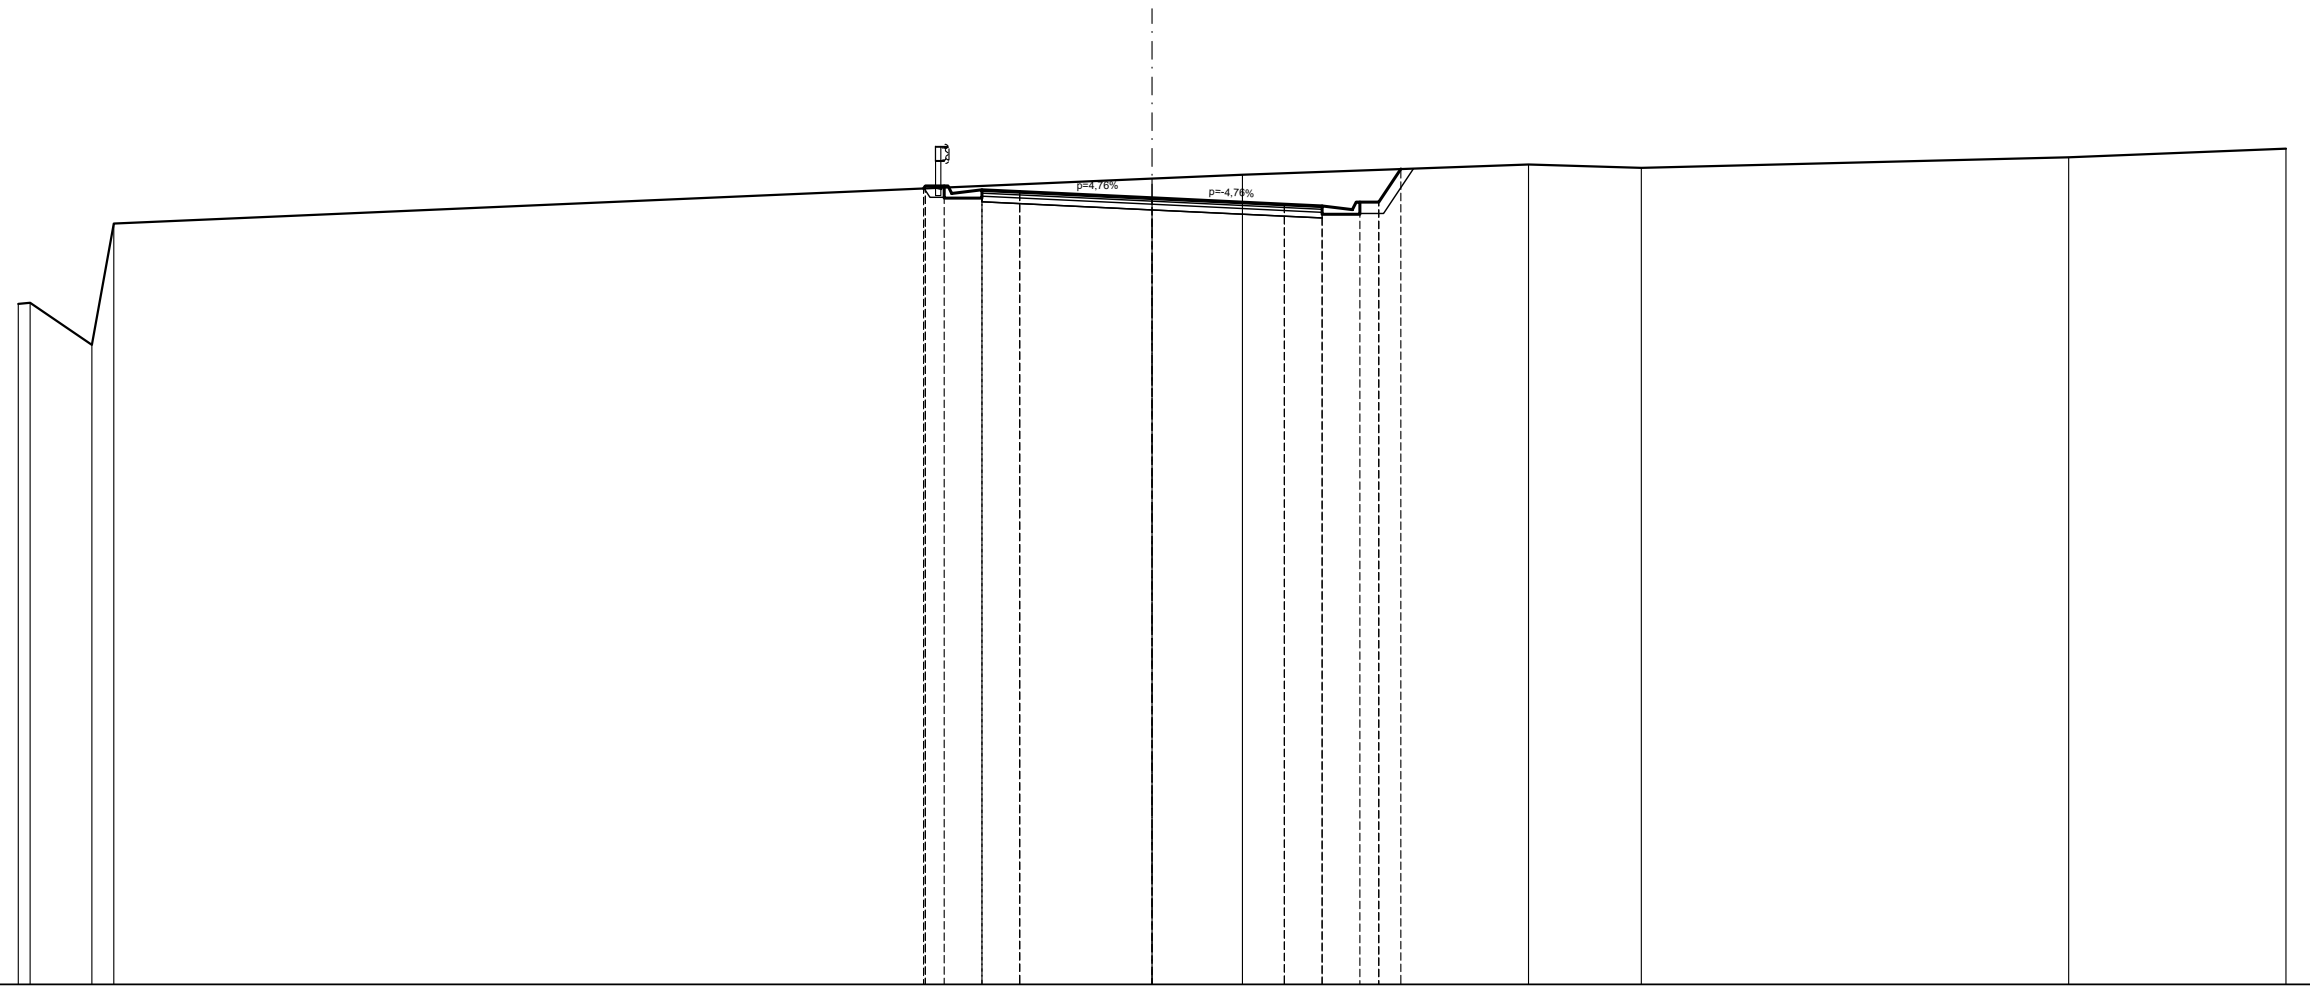


QUOTE PROGETTO STRATO SUP.				636,05	636,12	635,92	636,02	635,97		635,81		635,64	635,59	635,49	635,69	636,57													
QUOTE TERRENO	633,00	633,03								636,31		636,42						636,69		636,60						636,88		637,11	
DISTANTE PARZIALI STRATO SUP.					0,00	0,50	0,10	0,80	1,00		3,50		3,50	1,00	0,80	0,50	0,58												
DISTANZE PROGRESSIVE STRATO SUP.					-6,04	-5,50	-5,30	-4,50	-3,50		-0,00		-3,50	-4,50	-5,30	-6,00	-6,58												
DISTANZE TERRENO	-30,00	-29,68			-6,04	-5,50					-0,00		-2,39		-5,50	-6,00	-6,58				-9,96						-24,25		-30,00

SCAVI E BONIFICHE	
STERRO	4,33 m ²
BONIFICA	1,65 m ²
SCOTICO	3,30 m
PIANO DI POSA IN TRINCEA	4,50 m
RILEVATI	
RILEVATO	2,79 m ²
TERRENO VEGETALE	3,27 m
SOVRASTRUTTURA STRADALE	
STRATO DI MISTO GRANULARE	1,35 m ²
STRATO DI USURA	9,00 m
STRATO DI BINDER	9,00 m
STRATO DI BASE	9,00 m

SEZIONE N. 33
PROGRESSIVA 618,618
QUOTA PROGETTO 635,311

SCALA 1:200

Q.R. 615,000

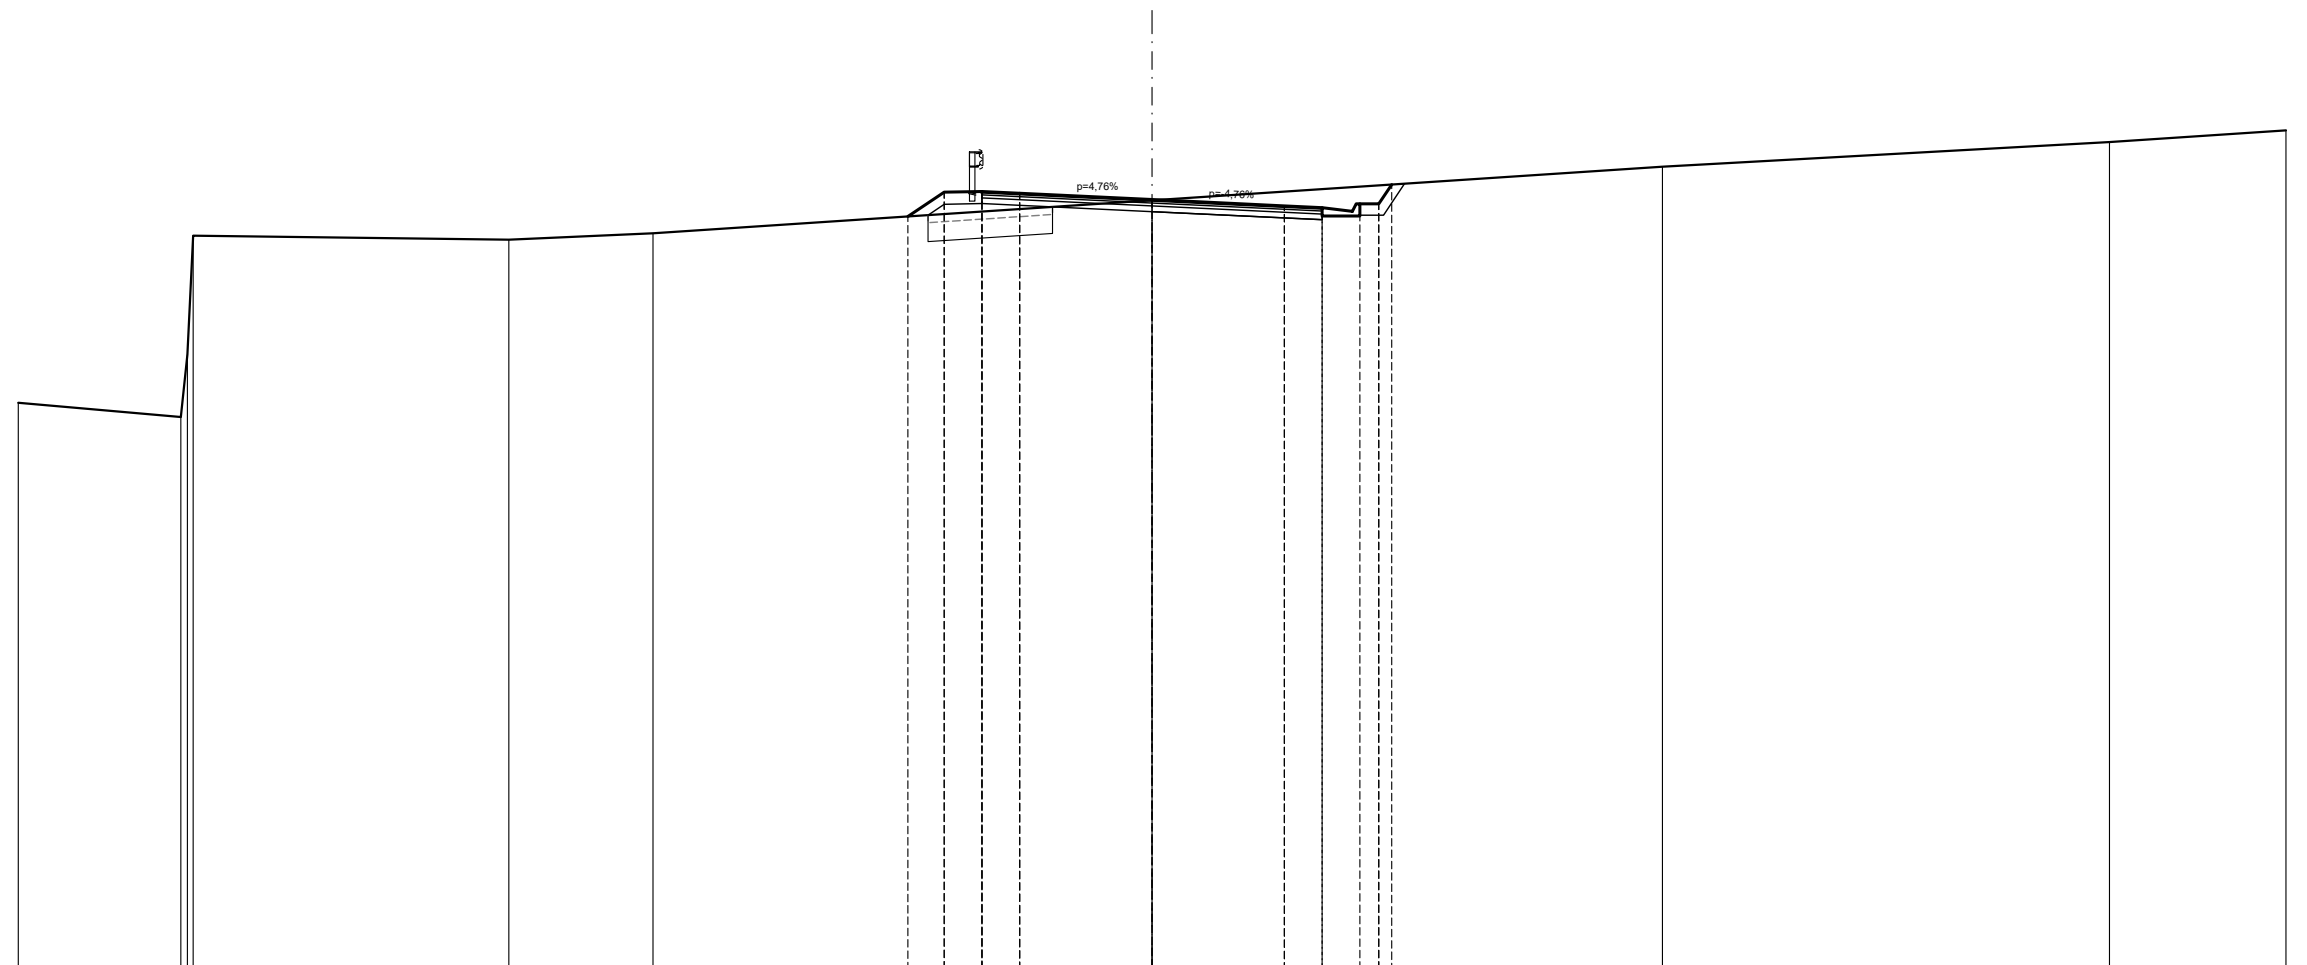


QUOTE PROGETTO STRATO SUP.						634,86	635,51	635,53	635,48	635,31	635,14	635,10	635,00	635,20	635,71			
QUOTE TERRENO	629,94	629,56 634,36		634,25	634,42					635,29					635,18	636,83	637,14	
DISTANTE PARZIALI STRATO SUP.						0,00	0,96	1,00	1,00	3,50	3,50	1,00	0,80	0,50	0,34			
DISTANZE PROGRESSIVE STRATO SUP.						-6,46	-5,50	-4,50	-3,50	0,00	-3,50	-4,50	-5,30	-6,00	-6,34			
DISTANZE TERRENO	-30,00	-25,70 -25,37		-17,02	-13,20	-6,46	-5,50	-4,50	-3,50	0,00	-3,50	-4,50	-5,30	-6,00	-6,34		-25,33	-30,00

SCAVI E BONIFICHE	
STERRO	5,54 m ²
PIANO DI POSA IN TRINCEA	4,50 m
RILEVATI	
TERRENO VEGETALE	2,52 m
SOVRASTRUTTURA STRADALE	
STRATO DI MISTO GRANULARE	1,35 m ²
STRATO DI USURA	9,00 m
STRATO DI BINDER	9,00 m
STRATO DI BASE	9,00 m

SEZIONE N. 34
 PROGRESSIVA 638,610
 QUOTA PROGETTO 634,830

SCALA 1:200

Q.R. 615,000

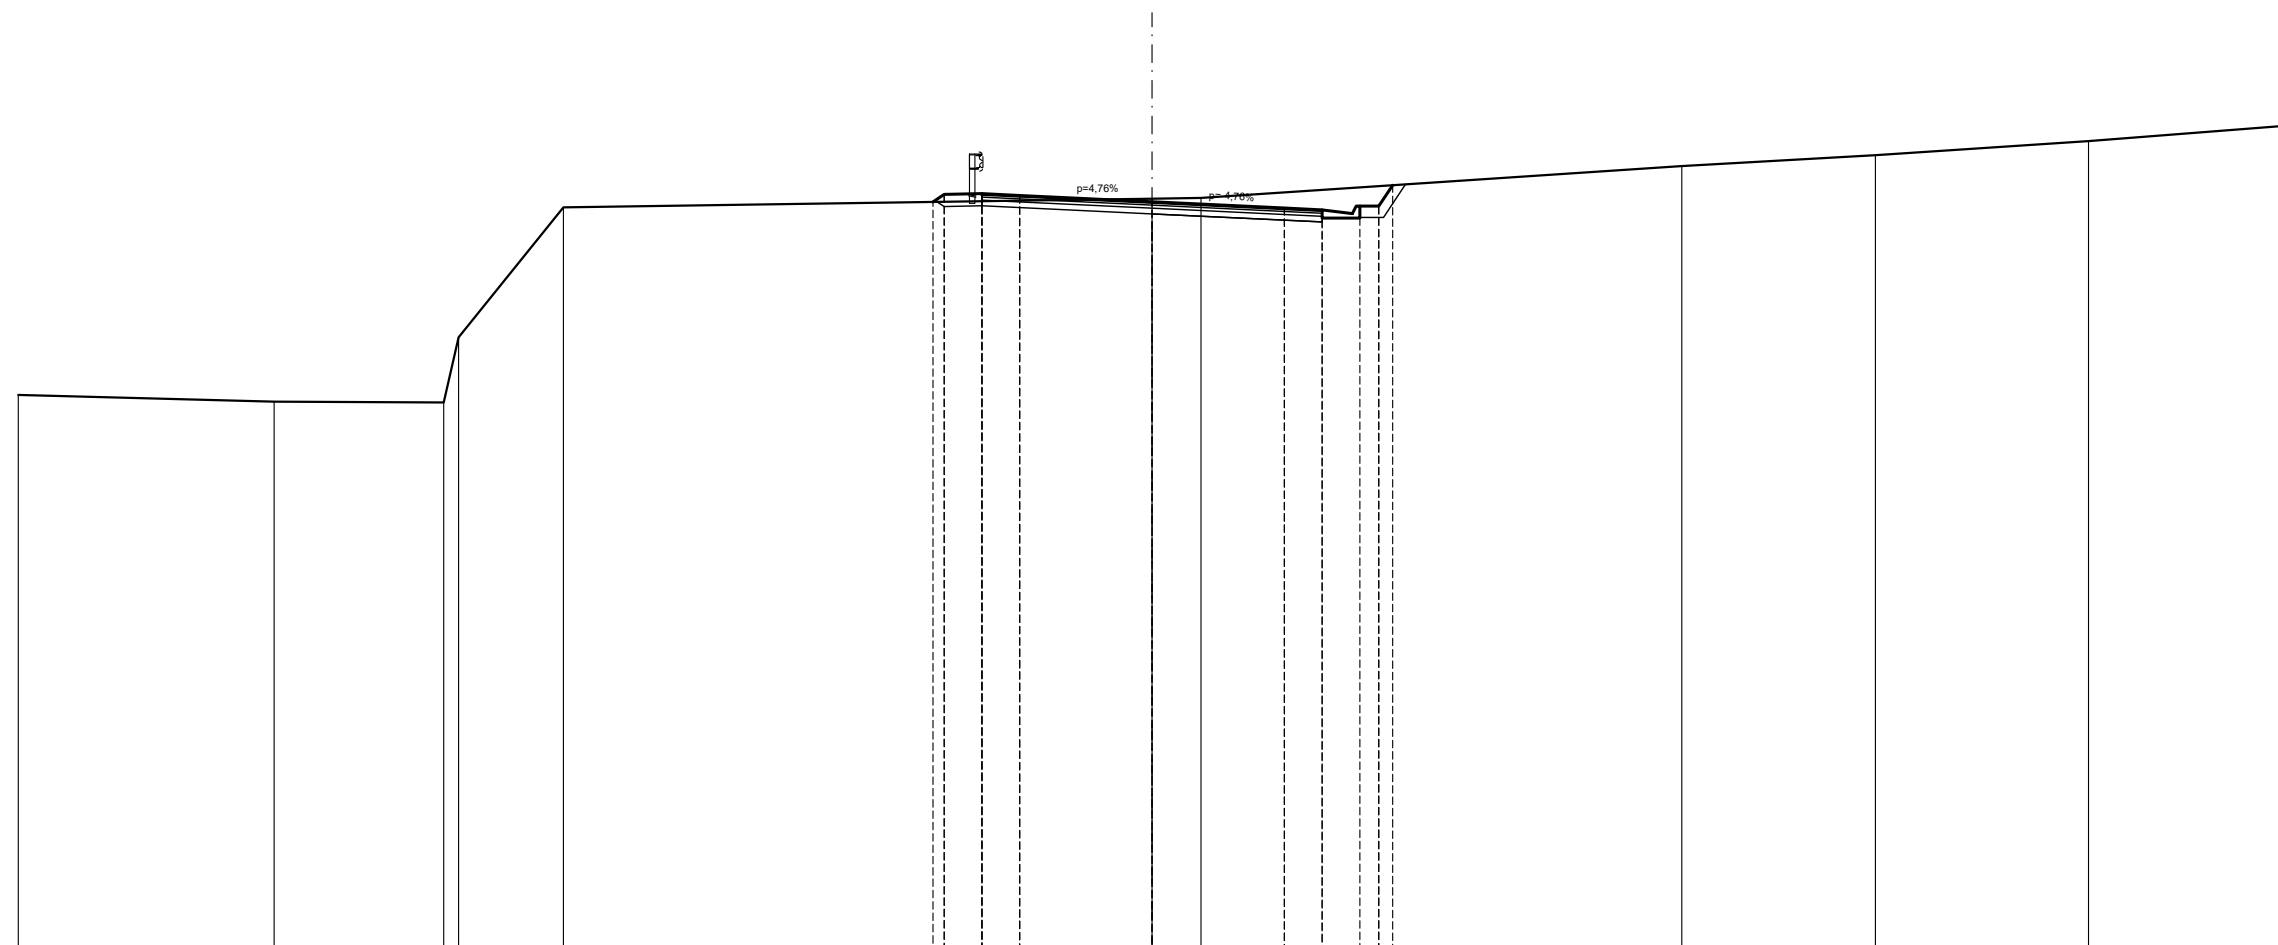


QUOTE PROGETTO STRATO SUP.						634,83 635,02	635,04	635,00		634,83		634,66	634,62	634,52	634,72	635,27						
QUOTE TERRENO	629,72	629,54	629,52 631,25	634,68						634,91	634,93						635,77	635,06	635,44	635,84		
DISTANTE PARZIALI STRATO SUP.						0,00 0,30	1,00	1,00		3,50		3,50	1,00	0,80	0,50	0,37						
DISTANZE PROGRESSIVE STRATO SUP.						5,80 5,50	4,50	3,50		0,00		3,50	4,50	5,30	6,00	6,37						
DISTANZE TERRENO	30,00	23,23	18,74 18,35	15,68		5,80 5,50	4,50	3,50		0,00	1,30			5,50	6,00	6,37			14,01	19,14	24,78	30,00

SCAVI E BONIFICHE	
STERRO	20,52 m ²
PIANO DI POSA IN TRINCEA	9,00 m
RILEVATI	
TERRENO VEGETALE	3,46 m
SOVRASTRUTTURA STRADALE	
STRATO DI MISTO GRANULARE	1,35 m ²
STRATO DI USURA	9,00 m
STRATO DI BINDER	9,00 m
STRATO DI BASE	9,00 m

SEZIONE N. 35
 PROGRESSIVA 658,604
 QUOTA PROGETTO 634,441

SCALA 1:200

Q.R. 615,000

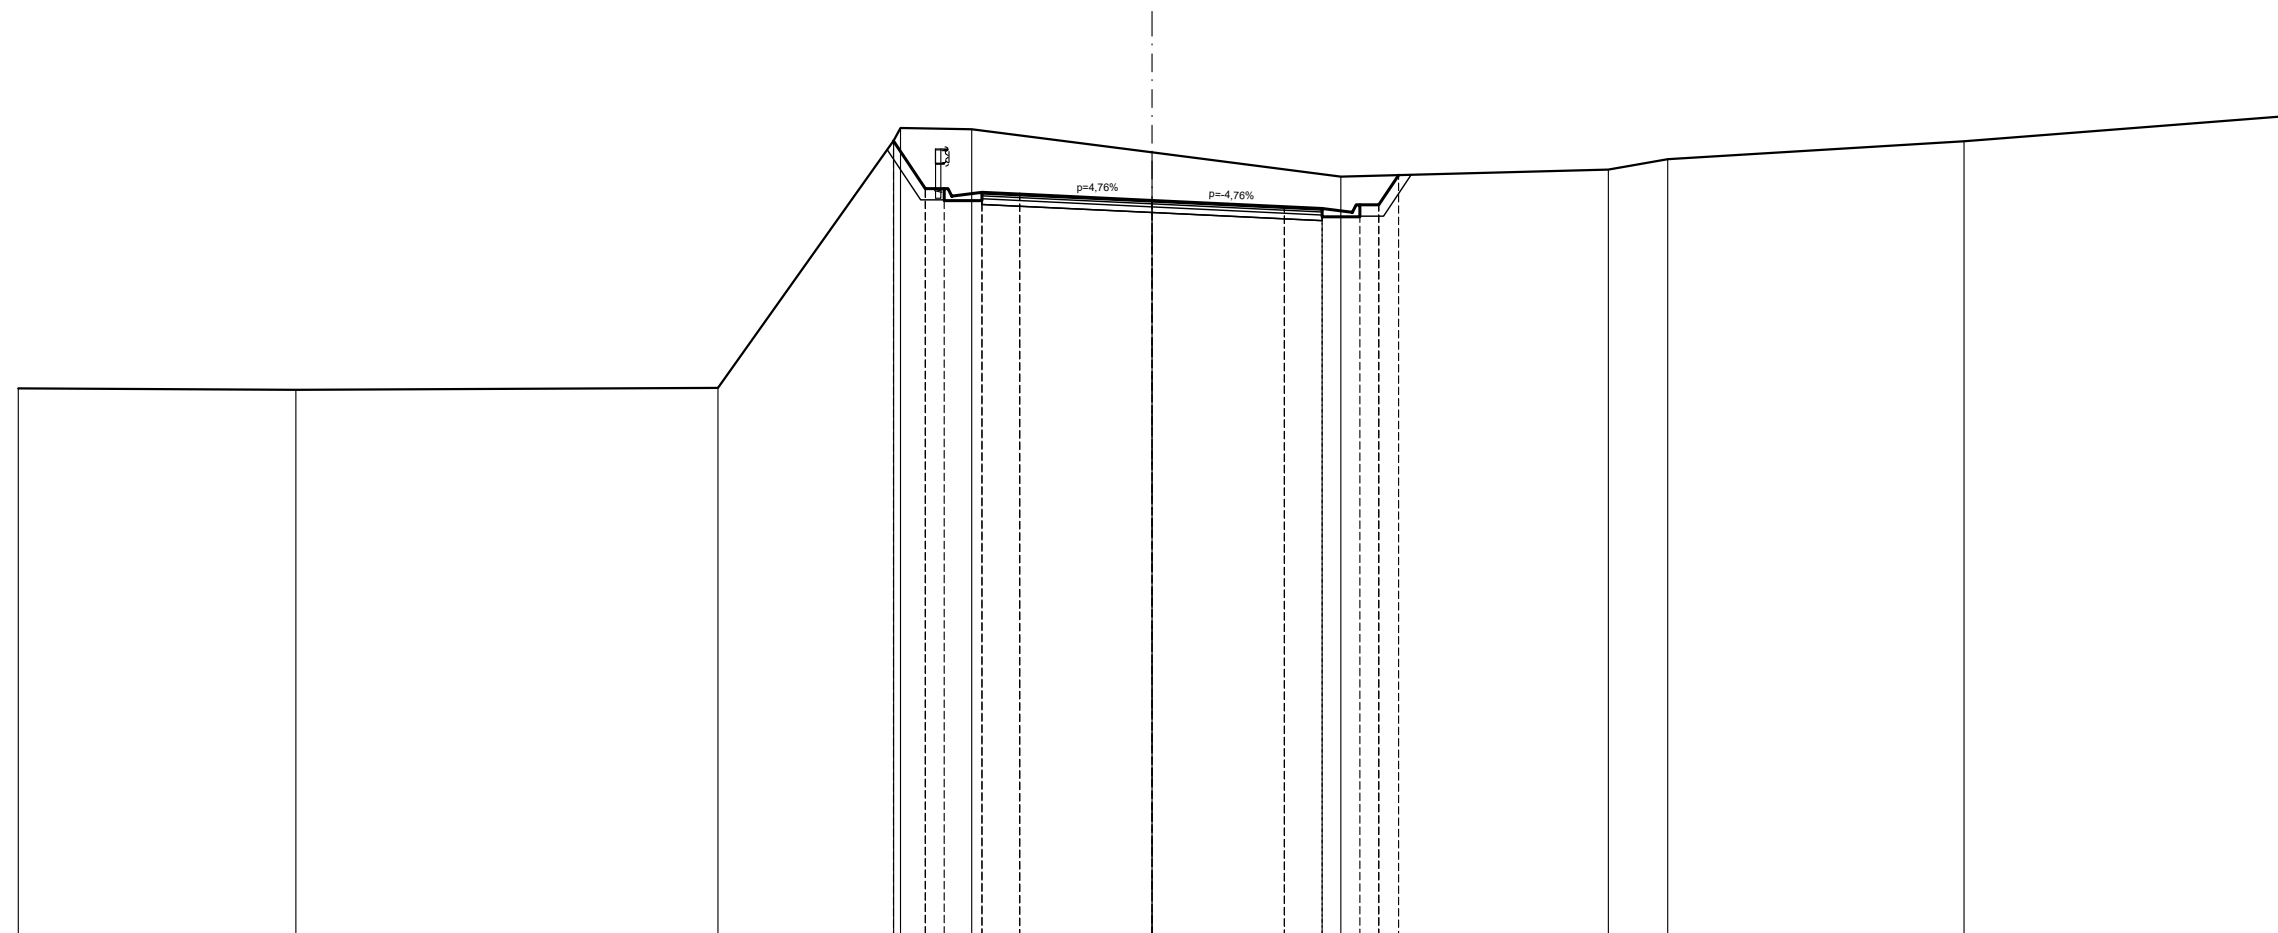


QUOTE PROGETTO STRATO SUP.					636,02	634,75	634,75	634,55	634,65	634,61		634,44		634,27	634,23	634,13	634,33	635,11						
QUOTE TERRENO	629,47	629,43		629,48	636,02	636,36	634,75	634,55	634,65	634,61		635,71		634,27	634,23	634,13	634,33	635,11		635,26	635,53		636,01	636,67
DISTANTE PARZIALI STRATO SUP.					0,00	0,84	0,50	0,10	0,80	1,00		3,50		3,50	1,00	0,80	0,50	0,52						
DISTANZE PROGRESSIVE STRATO SUP.					-6,84	-6,00	-5,50	-5,30	-4,50	-3,50		0,00		-3,50	-4,50	-5,30	-6,00	-6,52						
DISTANZE TERRENO	-30,00	-22,65		-11,48	-6,84	-6,66	-6,00	-5,50	-4,77	-3,50		0,00		-3,50	-4,99	-5,50	-6,00	-6,52		-12,07	-13,64		-21,48	-30,00

SCAVI E BONIFICHE	
STERRO	14,78 m ²
PIANO DI POSA IN TRINCEA	4,50 m
BONIFICA	6,10 m ²
SCOTICO	12,71 m
RILEVATI	
RILEVATO	25,84 m ²
TERRENO VEGETALE	12,41 m
SOVRASTRUTTURA STRADALE	
STRATO DI MISTO GRANULARE	1,35 m ²
STRATO DI USURA	9,00 m
STRATO DI BINDER	9,00 m
STRATO DI BASE	9,00 m

SEZIONE N. 36
 PROGRESSIVA 678,595
 QUOTA PROGETTO 634,152

SCALA 1:200

Q.R. 615,000

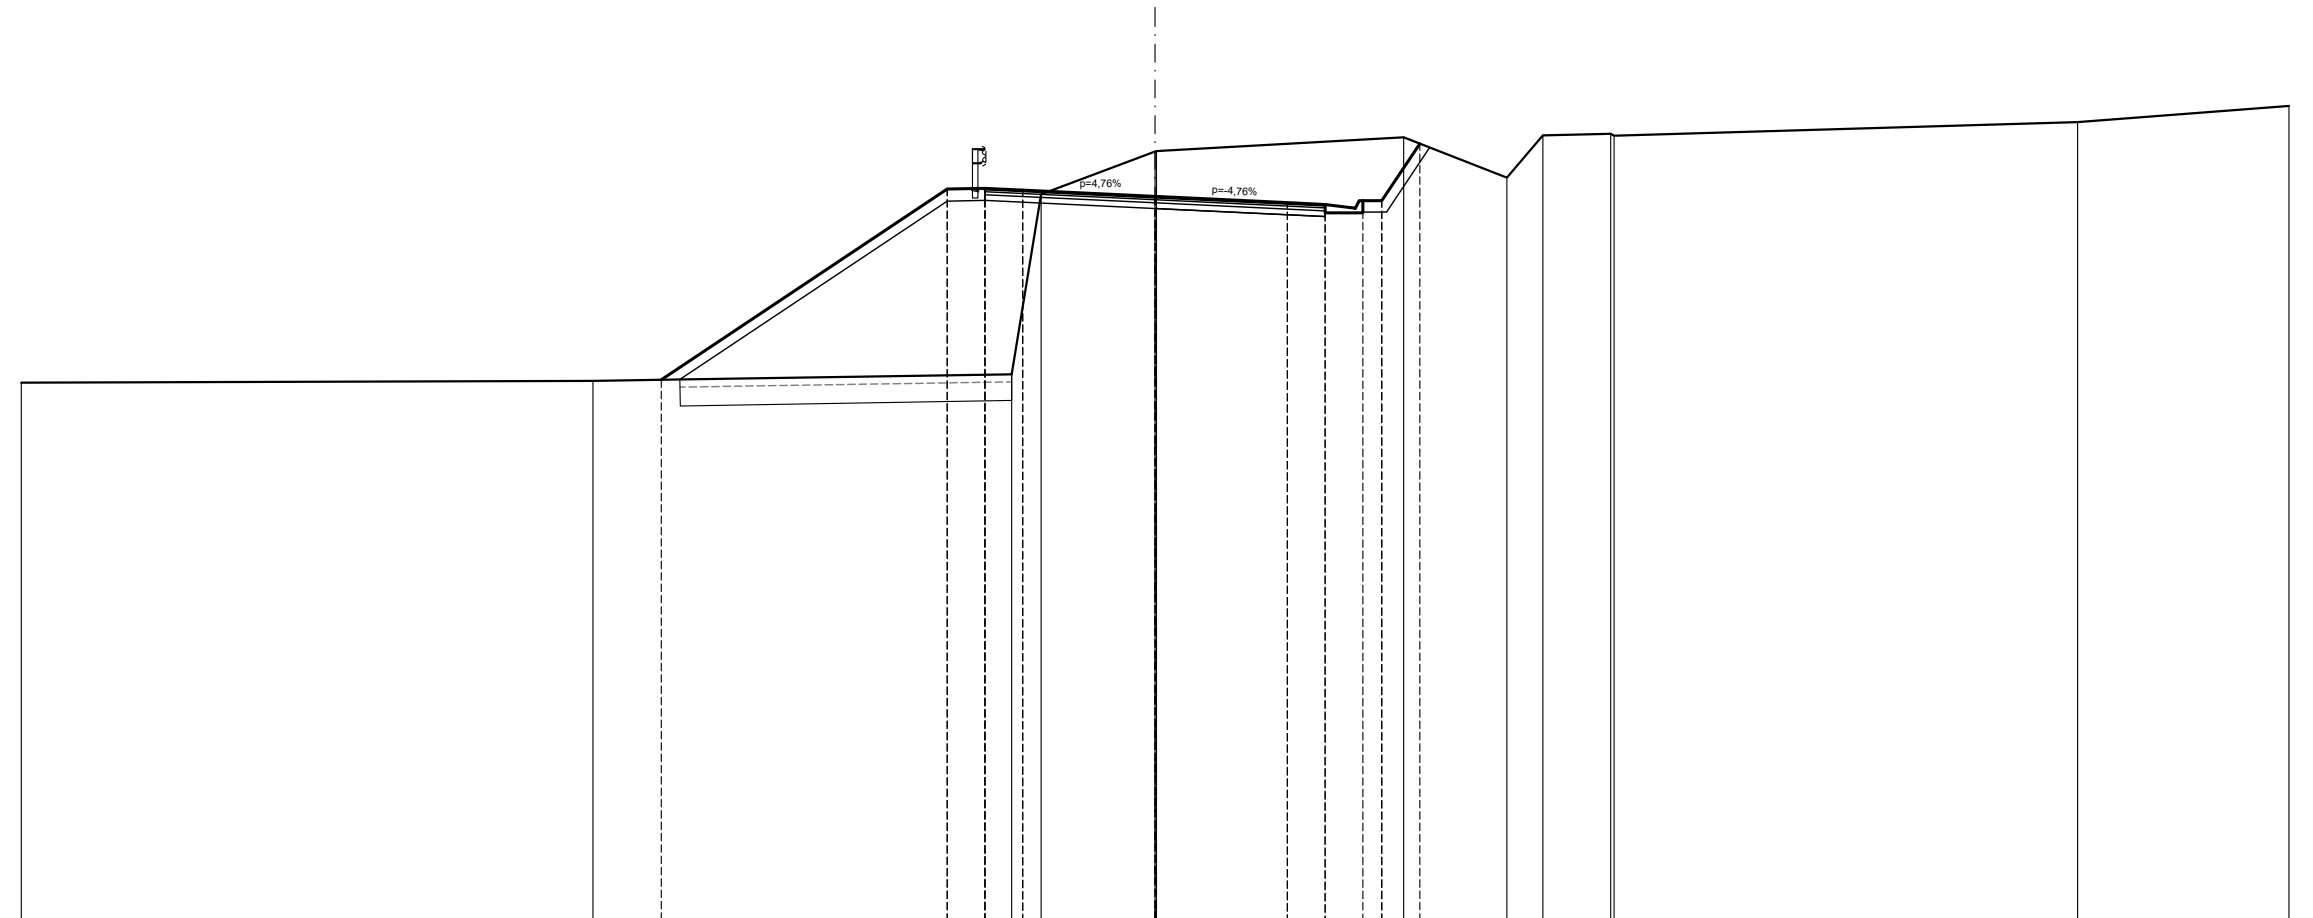


QUOTE PROGETTO STRATO SUP.			629,30		634,35	634,37	634,32	634,15	633,99	633,94	633,84	634,04	635,55								
QUOTE TERRENO	629,22		629,27				629,44	634,21	635,34	635,35			635,71		634,65	635,77	635,81	635,76	636,11	636,54	
DISTANTE PARZIALI STRATO SUP.			0,00		7,57	1,00	1,00	3,50	3,50	1,00	0,80	0,50	1,01								
DISTANZE PROGRESSIVE STRATO SUP.			-13,07		-5,50	-4,50	-3,50	0,00	-3,50	-4,50	-5,30	-6,00	-7,01								
DISTANZE TERRENO	-30,00		-14,87		-5,50	-4,50	-3,80	-3,02	0,00	0,04		-5,50	-6,00	-6,68	-7,01	-9,31	-10,26	12,05	12,14	24,41	-30,00

SCAVI E BONIFICHE	
STERRO	6,61 m ²
BONIFICA	7,89 m ²
SCOTICO	15,77 m
PIANO DI POSA IN TRINCEA	4,50 m
RILEVATI	
RILEVATO	65,36 m ²
TERRENO VEGETALE	12,51 m
SOVRASTRUTTURA STRADALE	
STRATO DI MISTO GRANULARE	1,35 m ²
STRATO DI USURA	9,00 m
STRATO DI BINDER	9,00 m
STRATO DI BASE	9,00 m

SEZIONE N. 37
 PROGRESSIVA 698,581
 QUOTA PROGETTO 633,963

SCALA 1:200


Q.R. 615,000

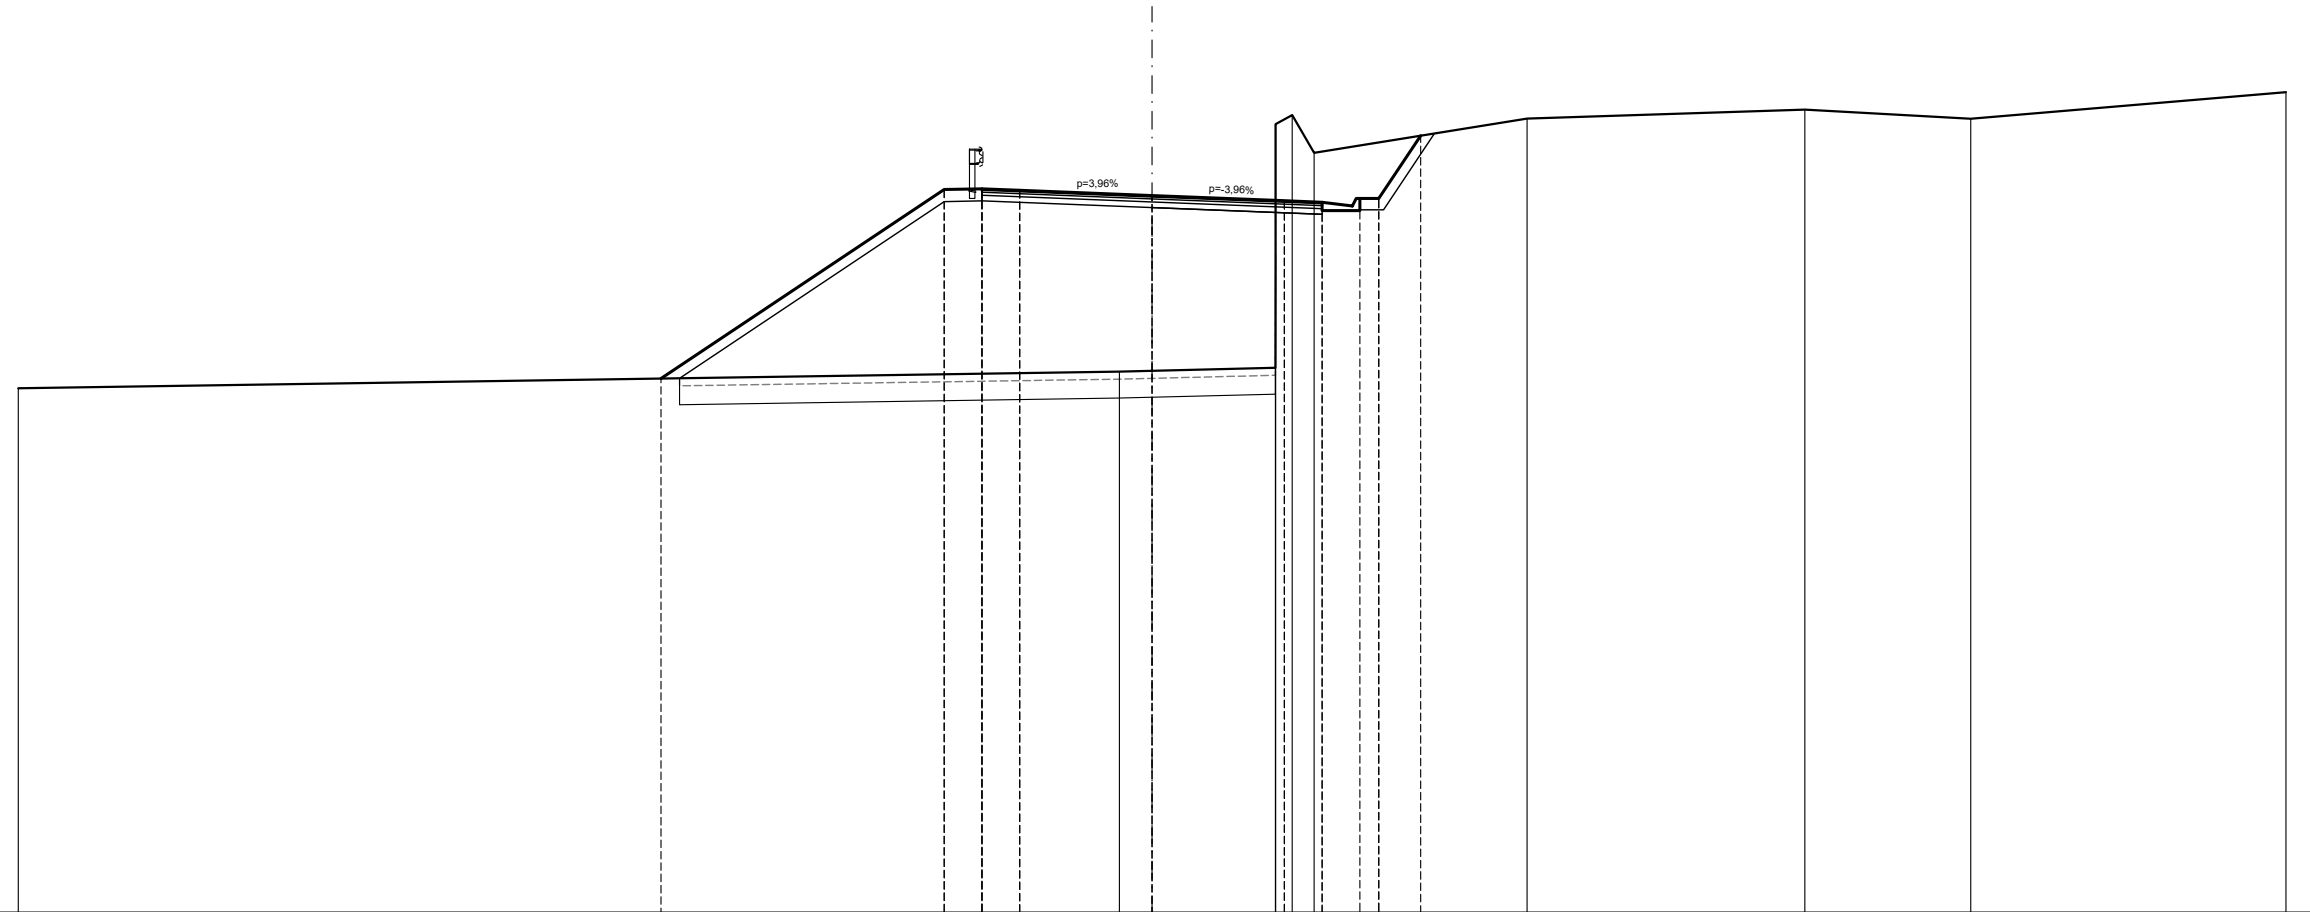

QUOTE PROGETTO STRATO SUP.		-629,12		-634,12	-634,14	-634,10		-633,96	-633,82	-633,78	-633,68	-633,88	-635,55							
QUOTE TERRENO	-628,86							-629,31	-629,33	-629,41	-629,09	-635,09		-636,00		-636,24		-636,00	-636,70	
DISTANTE PARZIALI STRATO SUP.		0,00		7,50	1,00	1,00		3,50	3,50	1,00	0,80	0,50	1,11							
DISTANZE PROGRESSIVE STRATO SUP.		-13,00		-5,50	-4,50	-3,50		0,00	-3,50	-4,50	-5,30	-6,00	-7,11							
DISTANZE TERRENO	-30,00	-13,00		-5,50	-4,50		-0,86	0,00	-3,26	-3,71	-4,29	-5,50	-6,00	-7,11	-9,92		-17,27		-21,66	-30,00

SCAVI E BONIFICHE	
BONIFICA	15,92 m ²
SCOTICO	23,16 m
RILEVATI	
RILEVATO	80,17 m ²
TERRENO VEGETALE	11,62 m
SOVRASTRUTTURA STRADALE	
STRATO DI MISTO GRANULARE	1,35 m ²
STRATO DI USURA	9,00 m
STRATO DI BINDER	9,00 m
STRATO DI BASE	9,00 m

SEZIONE N. 38
 PROGRESSIVA 718,564
 QUOTA PROGETTO 633,873

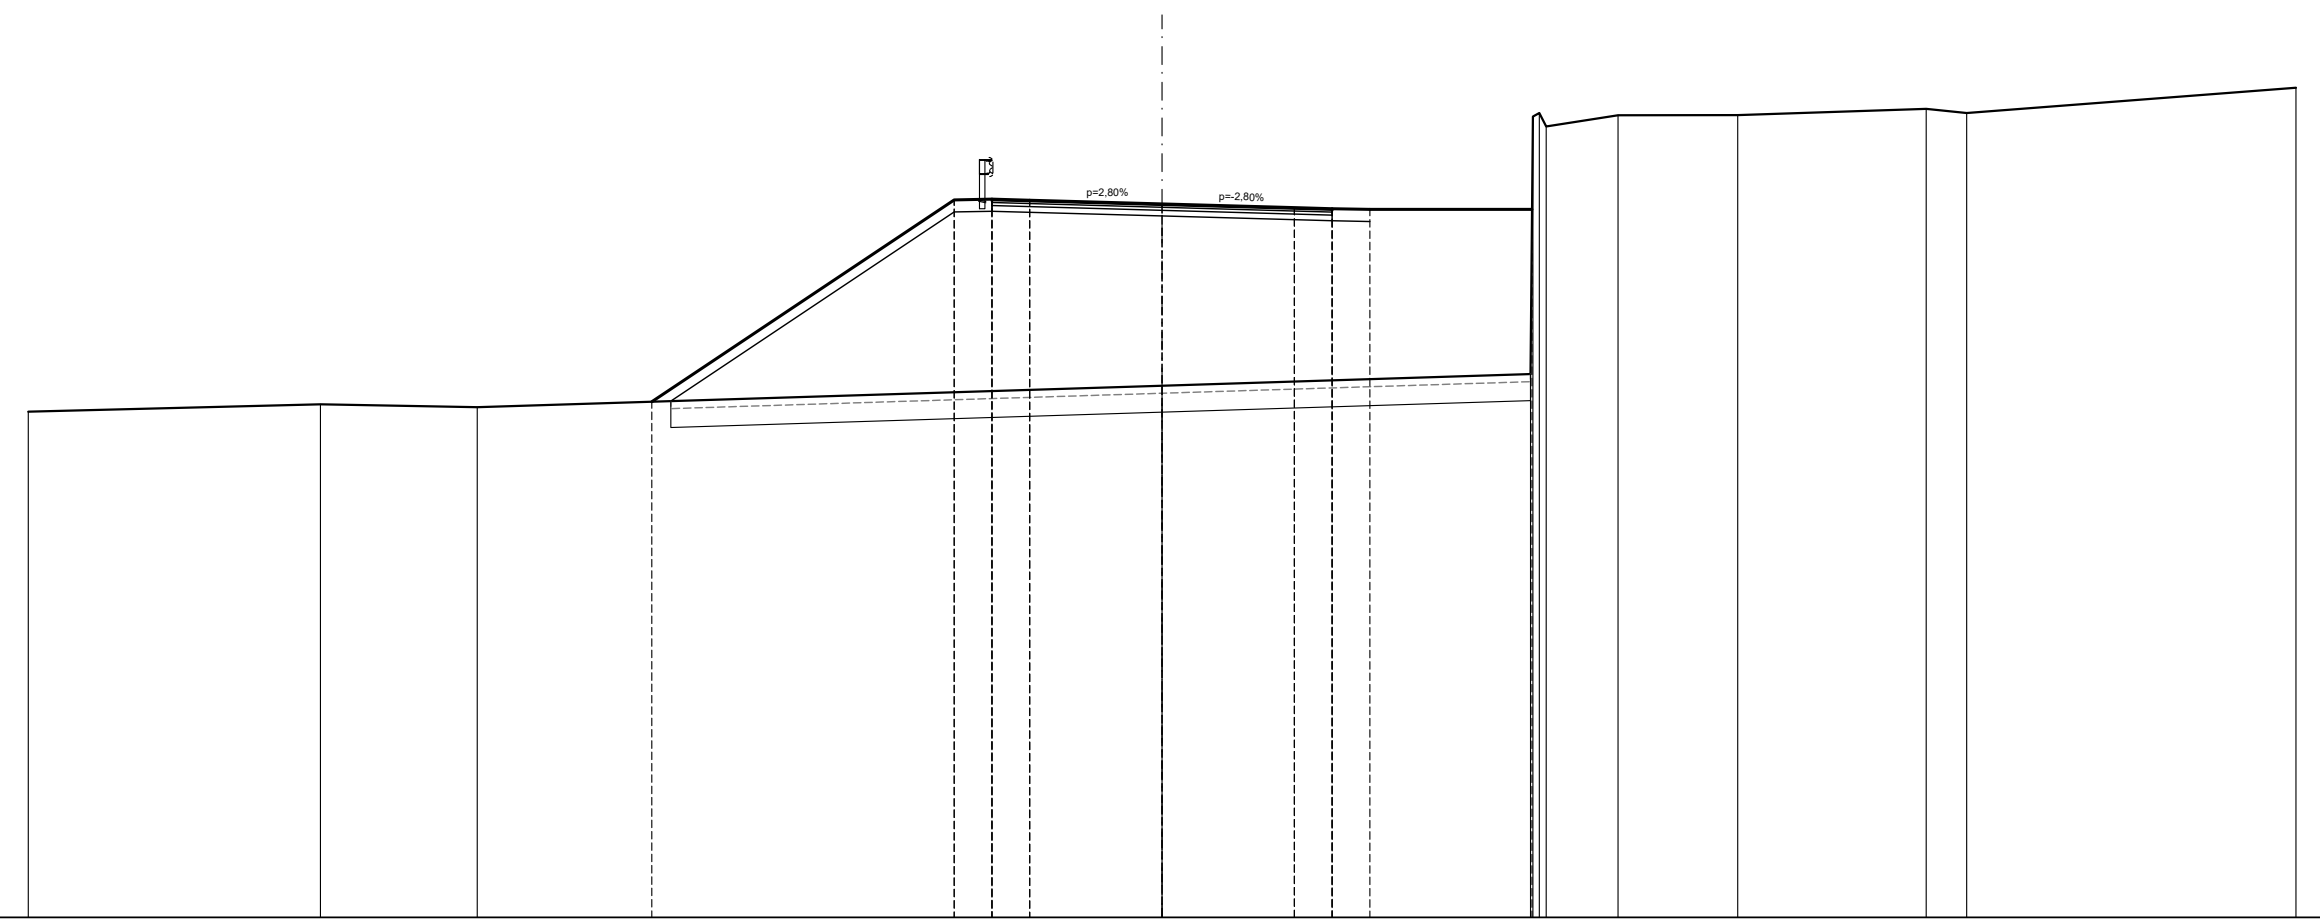

SCALA 1:200

Q.R. 615,000


QUOTE PROGETTO STRATO SUP.				628,64		633,98	634,00	633,97		633,87		633,78	633,75	633,73	633,73						
QUOTE TERRENO	628,38	628,57	628,50							629,07					628,37	635,92	636,22	636,22	636,39	636,28	636,95
DISTANTE PARZIALI STRATO SUP.				0,00		8,00	1,00	1,00		3,50		3,50	1,00	1,00	4,29						
DISTANZE PROGRESSIVE STRATO SUP.				-13,50		-5,50	-4,50	-3,50		0,00		-3,50	-4,50	-5,50	-9,79						
DISTANZE TERRENO	-30,00	-22,27	-18,12	-13,50		-5,50	-4,50	-3,50		0,00		-4,50	-5,50	-9,75	-10,16	-12,06	-15,23		-20,22	-21,29	-30,00

SCAVI E BONIFICHE	
BONIFICA	18,24 m ²
SCOTICO	26,48 m
RILEVATI	
RILEVATO	82,02 m ²
TERRENO VEGETALE	11,77 m
SOVRASTRUTTURA STRADALE	
STRATO DI MISTO GRANULARE	1,35 m ²
STRATO DI USURA	9,00 m
STRATO DI BINDER	9,00 m
STRATO DI BASE	9,00 m

SEZIONE N. 39
 PROGRESSIVA 728,960
 QUOTA PROGETTO 633,867

SCALA 1:200

Q.R. 615,000

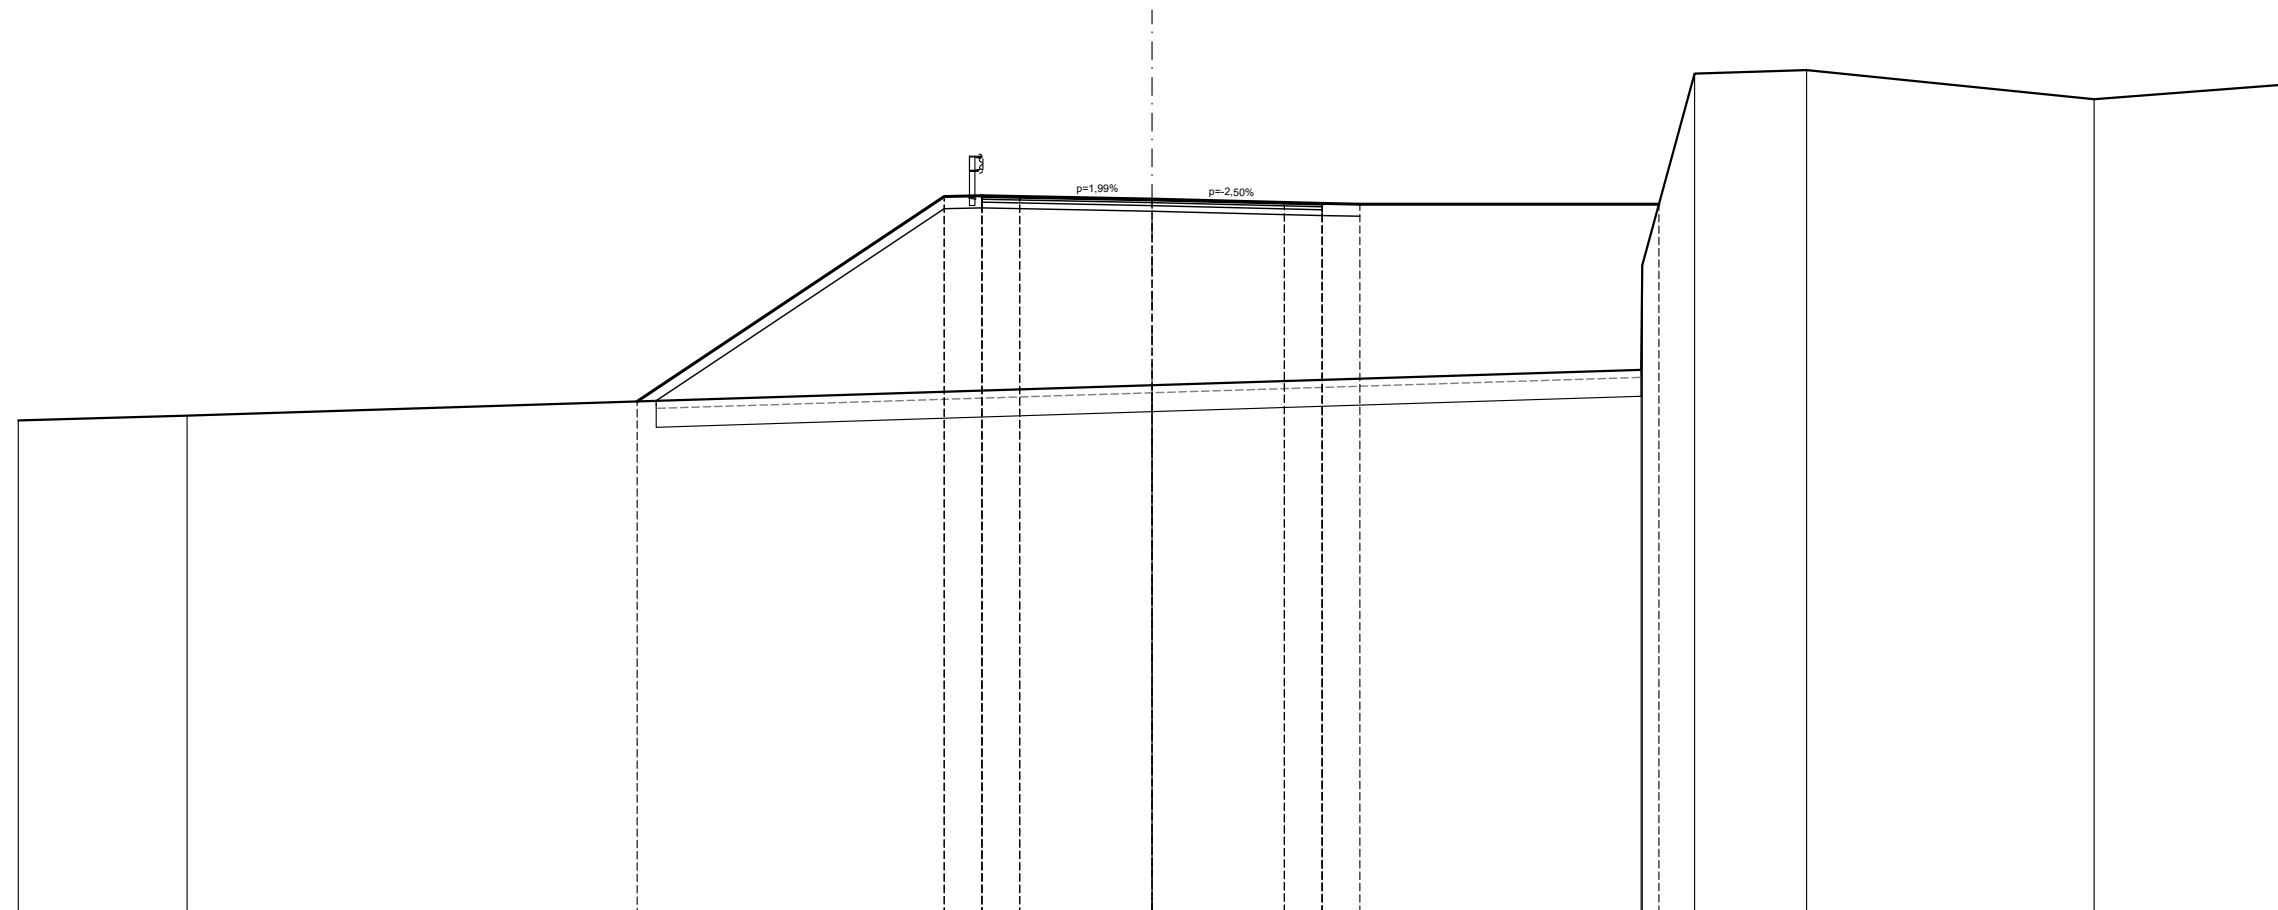


QUOTE PROGETTO STRATO SUP.				-628,62		-633,94	-633,96	-633,94		-633,87		-633,78	-633,75	-633,73		-633,73						
QUOTE TERRENO	-628,02	-628,14								-628,94						629,35 632,12	-637,19		-637,28		-636,51	-636,90
DISTANTE PARZIALI STRATO SUP.				0,00		8,12	1,00	1,00		3,50		3,50	1,00	1,00		7,91						
DISTANZE PROGRESSIVE STRATO SUP.				-13,62		-5,50	-4,50	-3,50		0,00		-3,50	-4,50	-5,50		-13,41						
DISTANZE TERRENO	-30,00	-25,63		-13,62		-5,50	-4,50	-3,50		0,00		-3,50	-4,50	-5,50		12,94 12,97	-14,35		-17,32		-24,92	-30,00

SCAVI E BONIFICHE	
STERRO	0,11 m ²
BONIFICA	7,66 m ²
SCOTICO	11,51 m ²
RILEVATI	
RILEVATO	5,58 m ²
TERRENO VEGETALE	6,13 m
SOVRASTRUTTURA STRADALE	
STRATO DI MISTO GRANULARE	1,35 m ²
STRATO DI USURA	9,00 m
STRATO DI BINDER	9,00 m
STRATO DI BASE	9,00 m

SEZIONE N. 40
 PROGRESSIVA 767.492
 QUOTA PROGETTO 634,055

SCALA 1:200

Q.R. 615,000

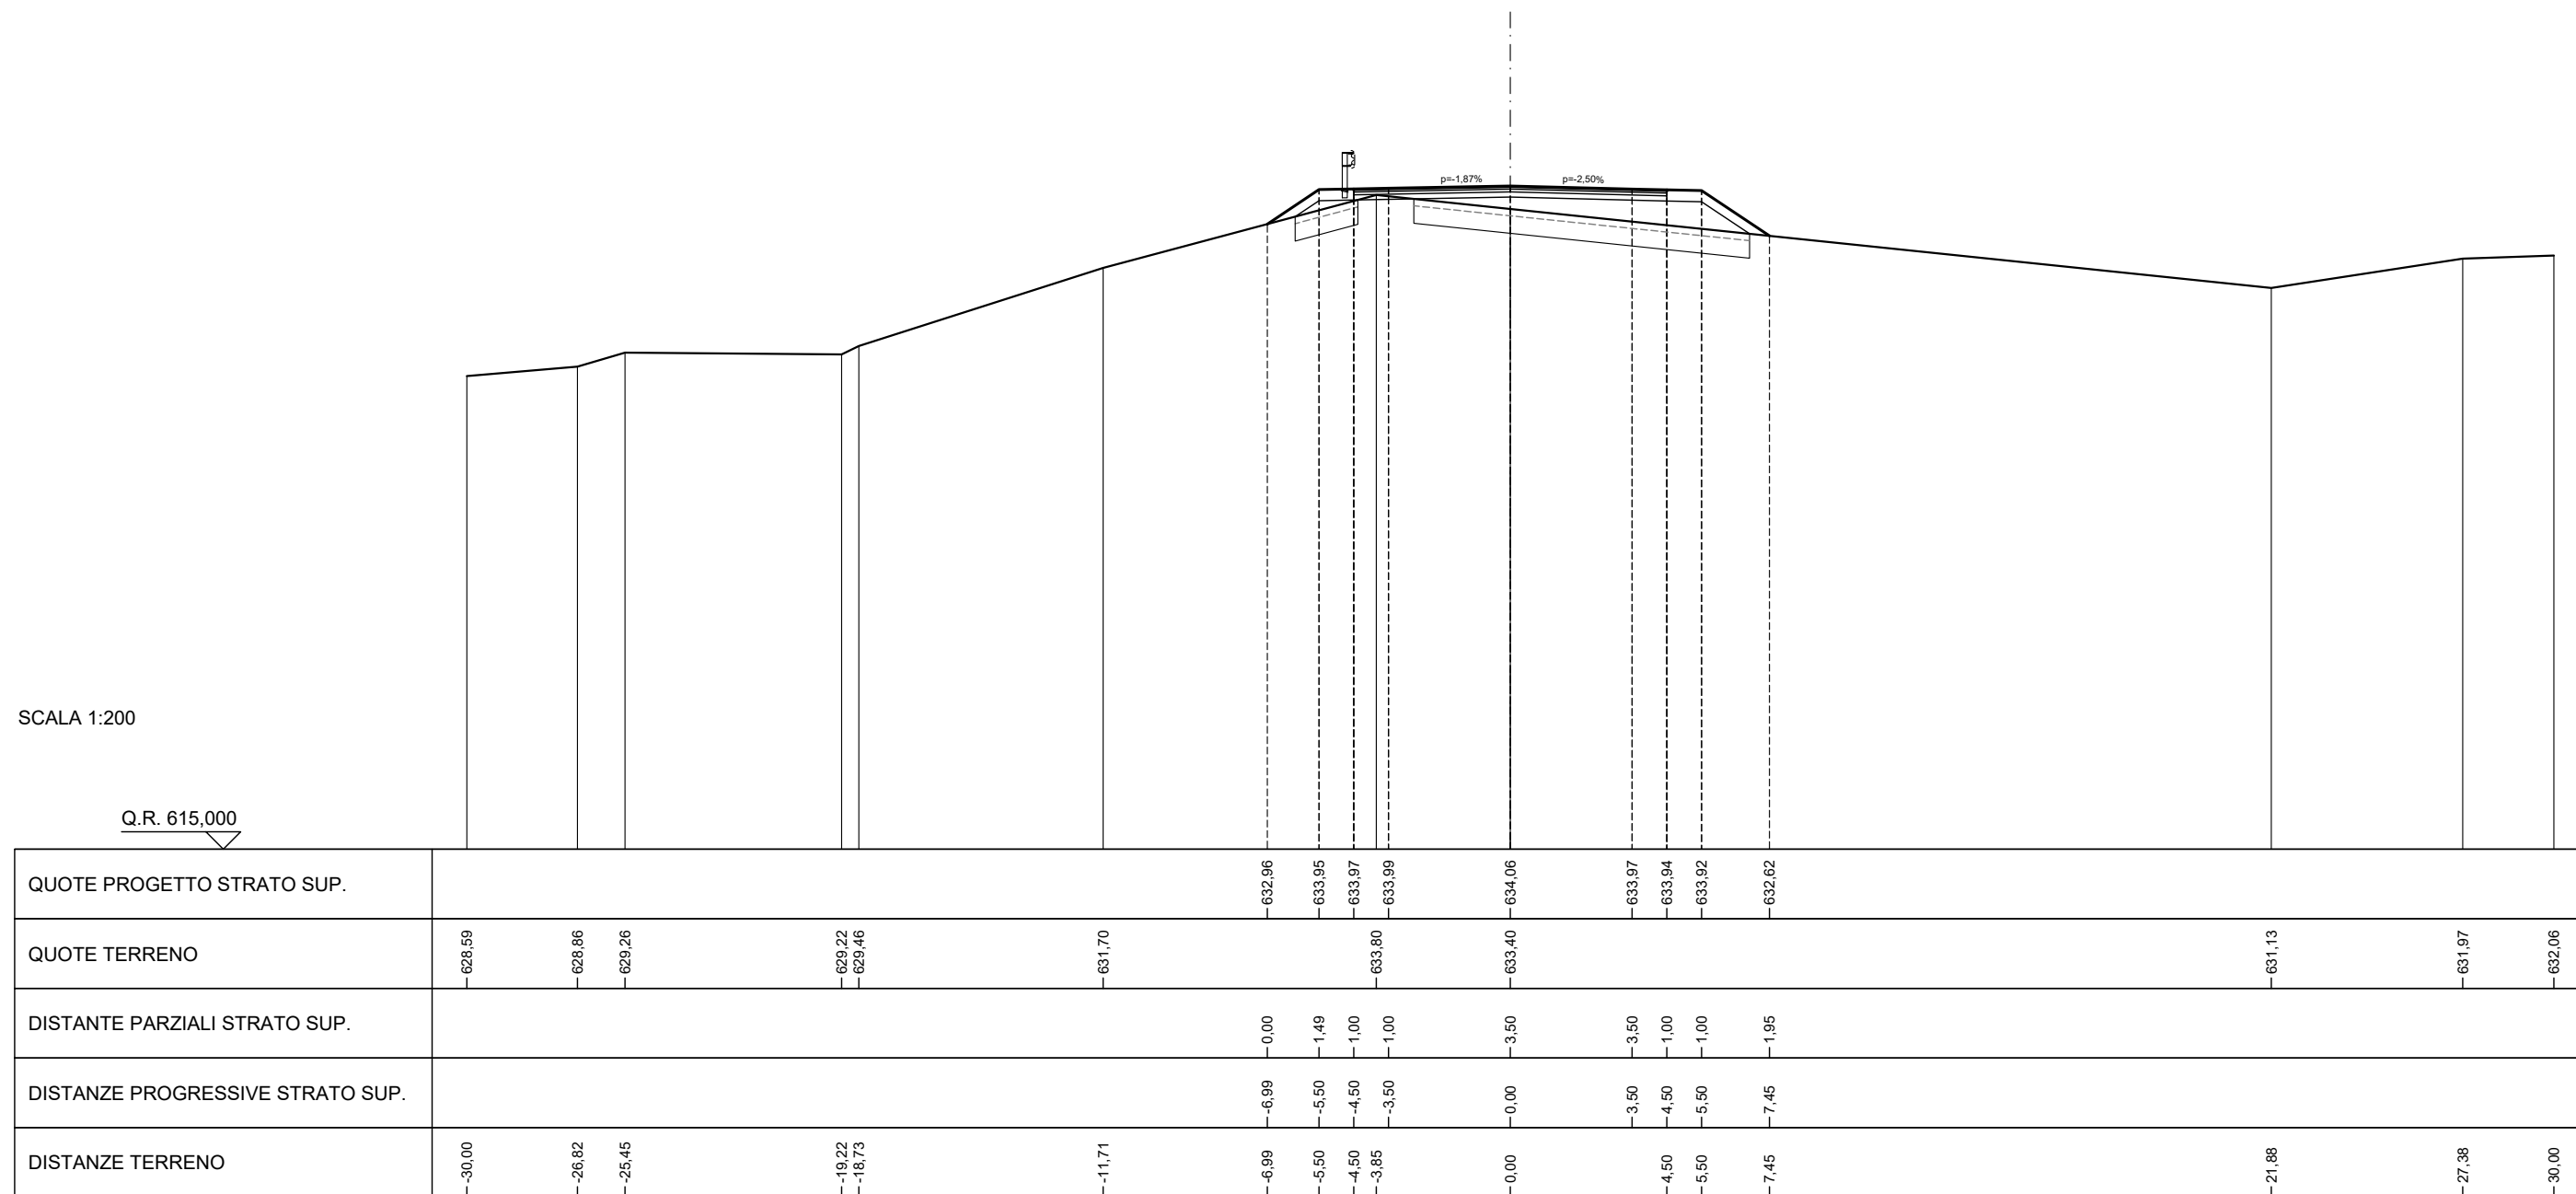


QUOTE PROGETTO STRATO SUP.																											
QUOTE TERRENO	628,59	628,86	629,26		629,22	629,46		631,70		632,96	633,95	633,97	633,99		634,06		633,97	633,94	633,92		632,62		631,13		631,97		632,06
DISTANTE PARZIALI STRATO SUP.											0,00	1,49	1,00	1,00		3,50		3,50	1,00	1,00		1,95					
DISTANZE PROGRESSIVE STRATO SUP.											-6,99	-5,50	-4,50	-3,50		0,00		-3,50	-4,50	-5,50		-7,45					
DISTANZE TERRENO	-30,00	-26,82	-25,45		-19,22	-18,73		-11,71		-6,99	-5,50	-4,50	-3,85		0,00		-4,50	-5,50	-7,45		-7,45		-21,88		-27,38		-30,00

SCAVI E BONIFICHE	
STERRO	7,79 m ²
PIANO DI POSA IN TRINCEA	4,50 m
RILEVATI	
TERRENO VEGETALE	2,66 m
SOVRASTRUTTURA STRADALE	
STRATO DI MISTO GRANULARE	1,35 m ²
STRATO DI USURA	9,00 m
STRATO DI BINDER	9,00 m
STRATO DI BASE	9,00 m

SEZIONE N. 41
 PROGRESSIVA 778,537
 QUOTA PROGETTO 634,125

SCALA 1:200

Q.R. 615,000

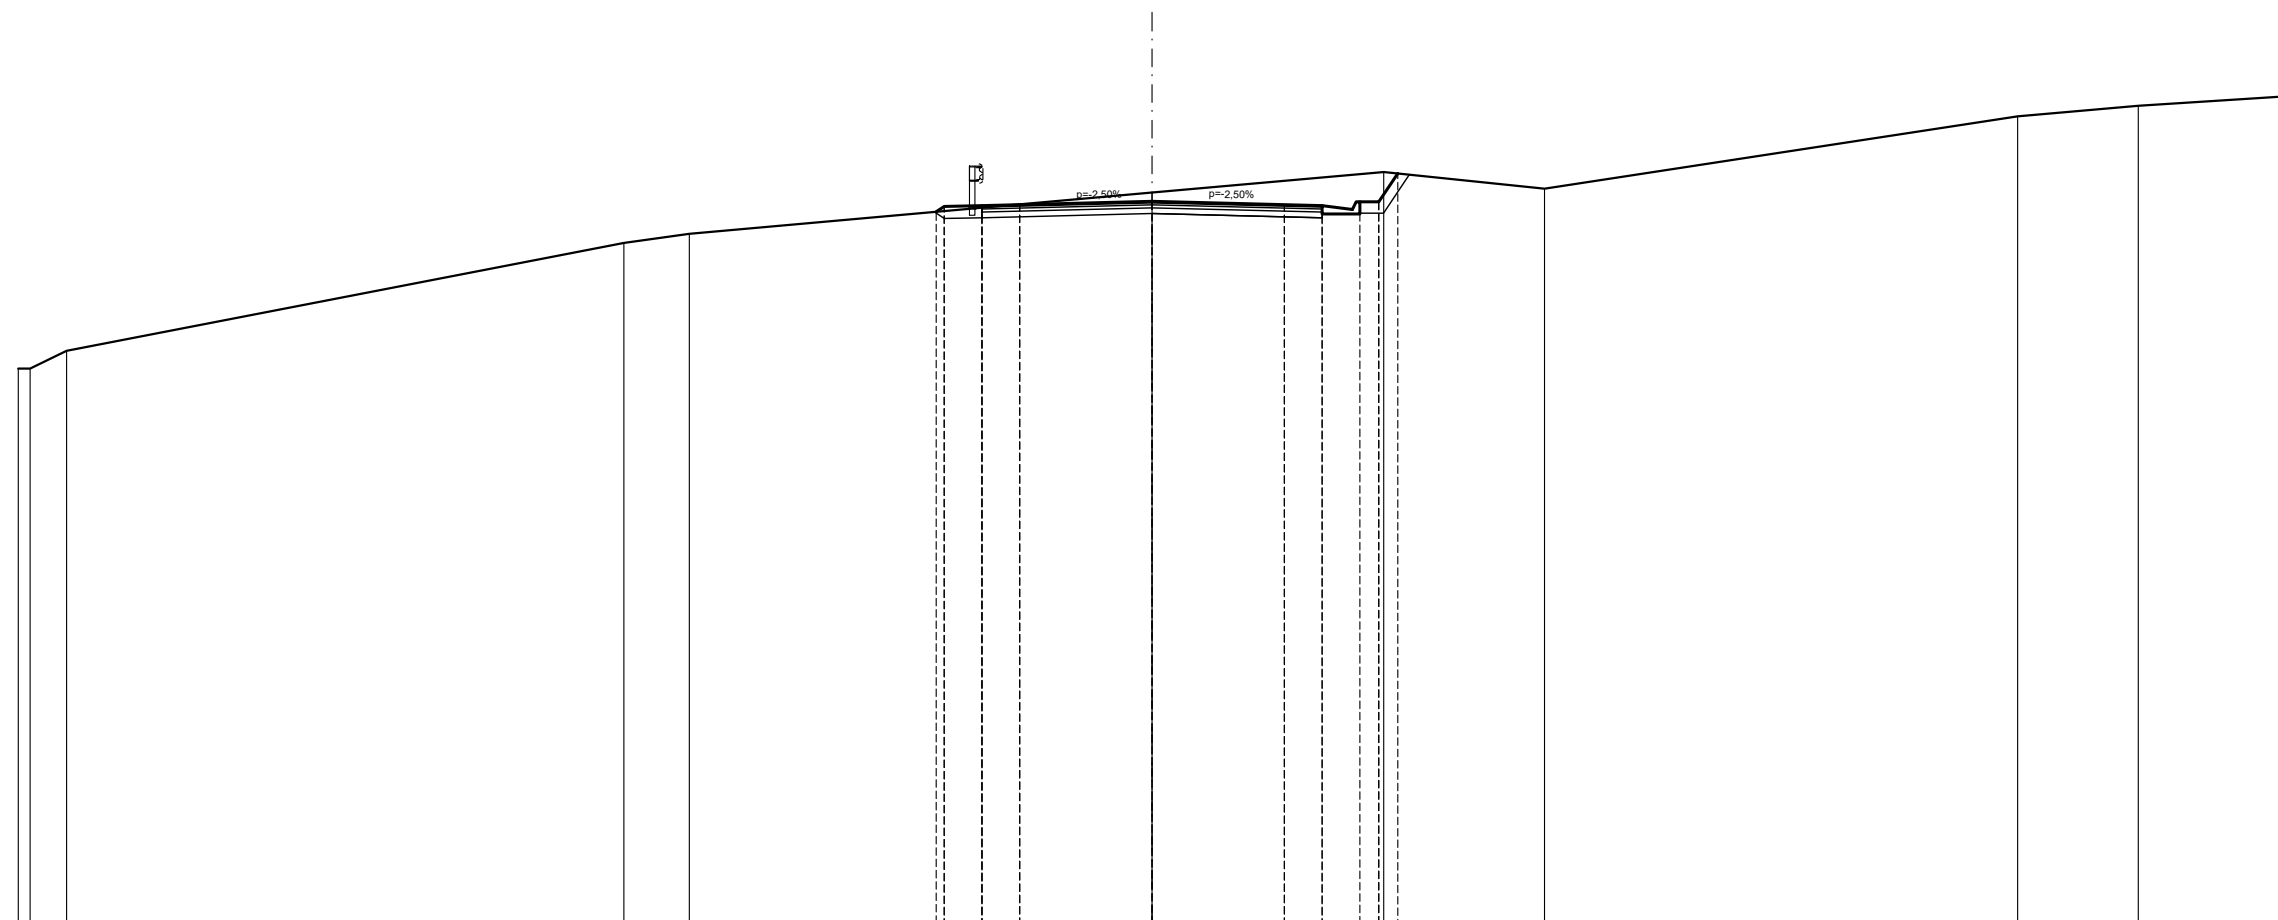


QUOTE PROGETTO STRATO SUP.					633,85	633,99	634,01	634,04	634,12	634,04	634,01	633,91	634,11	634,86					
QUOTE TERRENO	629,70	629,70	630,17				633,03	633,27		634,36			634,90		634,46		636,38	636,65	636,91
DISTANTE PARZIALI STRATO SUP.					0,00	0,21	1,00	1,00	3,50	3,50	1,00	0,80	0,50	0,50					
DISTANZE PROGRESSIVE STRATO SUP.					-5,71	-3,50	-4,50	-3,50	-0,00	-3,50	-4,50	-5,30	-6,00	-6,50					
DISTANZE TERRENO	-30,00	-29,69	-28,72		-5,71	-3,50	-4,50	-3,50	-0,00	-3,50	-4,50	-5,30	-6,00	-6,50	-10,39		-22,90	-26,09	-30,00

SCAVI E BONIFICHE	
STERRO	13,42 m ²
PIANO DI POSA IN TRINCEA	9,00 m
RILEVATI	
TERRENO VEGETALE	2,43 m
SOVRASTRUTTURA STRADALE	
STRATO DI MISTO GRANULARE	1,35 m ²
STRATO DI USURA	9,00 m
STRATO DI BINDER	9,00 m
STRATO DI BASE	9,00 m

SEZIONE N. 42
PROGRESSIVA 798,536
QUOTA PROGETTO 634,212

SCALA 1:200


Q.R. 615,000

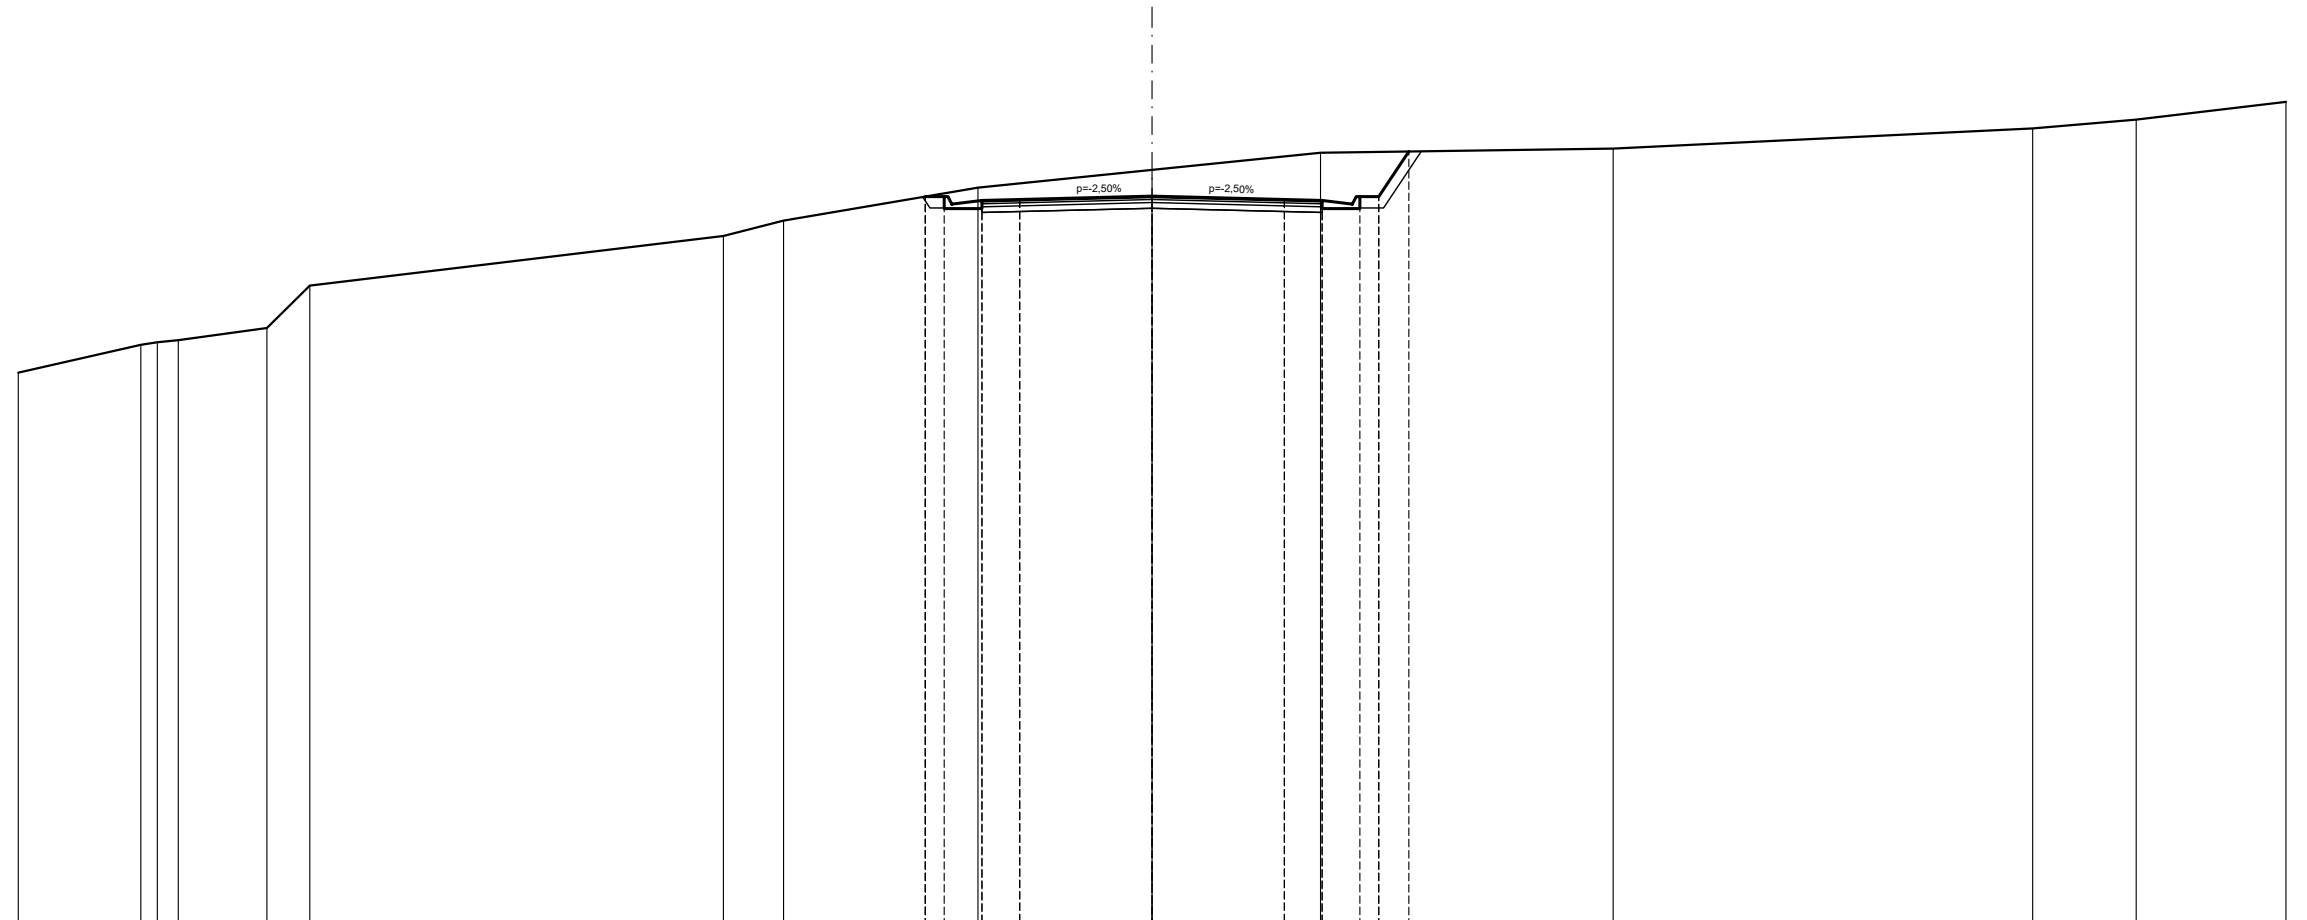

QUOTE PROGETTO STRATO SUP.																										
QUOTE TERRENO	-629,54	-630,28	-630,35	-630,40	-630,72	-631,84	-633,16	-633,56	-634,44	-634,90	-634,90	-634,21	-634,12	-634,10	-634,12	-634,10	-634,20	-634,20	-635,39	-635,47	-636,00	-636,24	-636,70			
DISTANTE PARZIALI STRATO SUP.									0,00	0,50	0,10	0,80	1,00	3,50	3,50	1,00	0,80	0,50	0,79							
DISTANZE PROGRESSIVE STRATO SUP.									-6,00	-5,50	-5,30	-4,50	-3,50	-0,00	-3,50	-4,50	-5,30	-6,00	-6,79							
DISTANZE TERRENO	-30,00	-26,75	-26,32	-25,76	-23,42	-22,28	-11,34	-9,75	-6,00	-5,50	-4,61	-3,50	-0,00	0,00	4,46	5,50	6,00	6,79	12,20	23,30	26,04	30,00				

SCAVI E BONIFICHE	
STERRO	5,37 m ²
BONIFICA	3,57 m ²
SCOTICO	7,13 m
PIANO DI POSA IN TRINCEA	4,50 m
RILEVATI	
RILEVATO	7,62 m ²
TERRENO VEGETALE	5,17 m
SOVRASTRUTTURA STRADALE	
STRATO DI MISTO GRANULARE	1,35 m ²
STRATO DI USURA	9,00 m
STRATO DI BINDER	9,00 m
STRATO DI BASE	9,00 m

SEZIONE N. 43
 PROGRESSIVA 818,536
 QUOTA PROGETTO 634,249

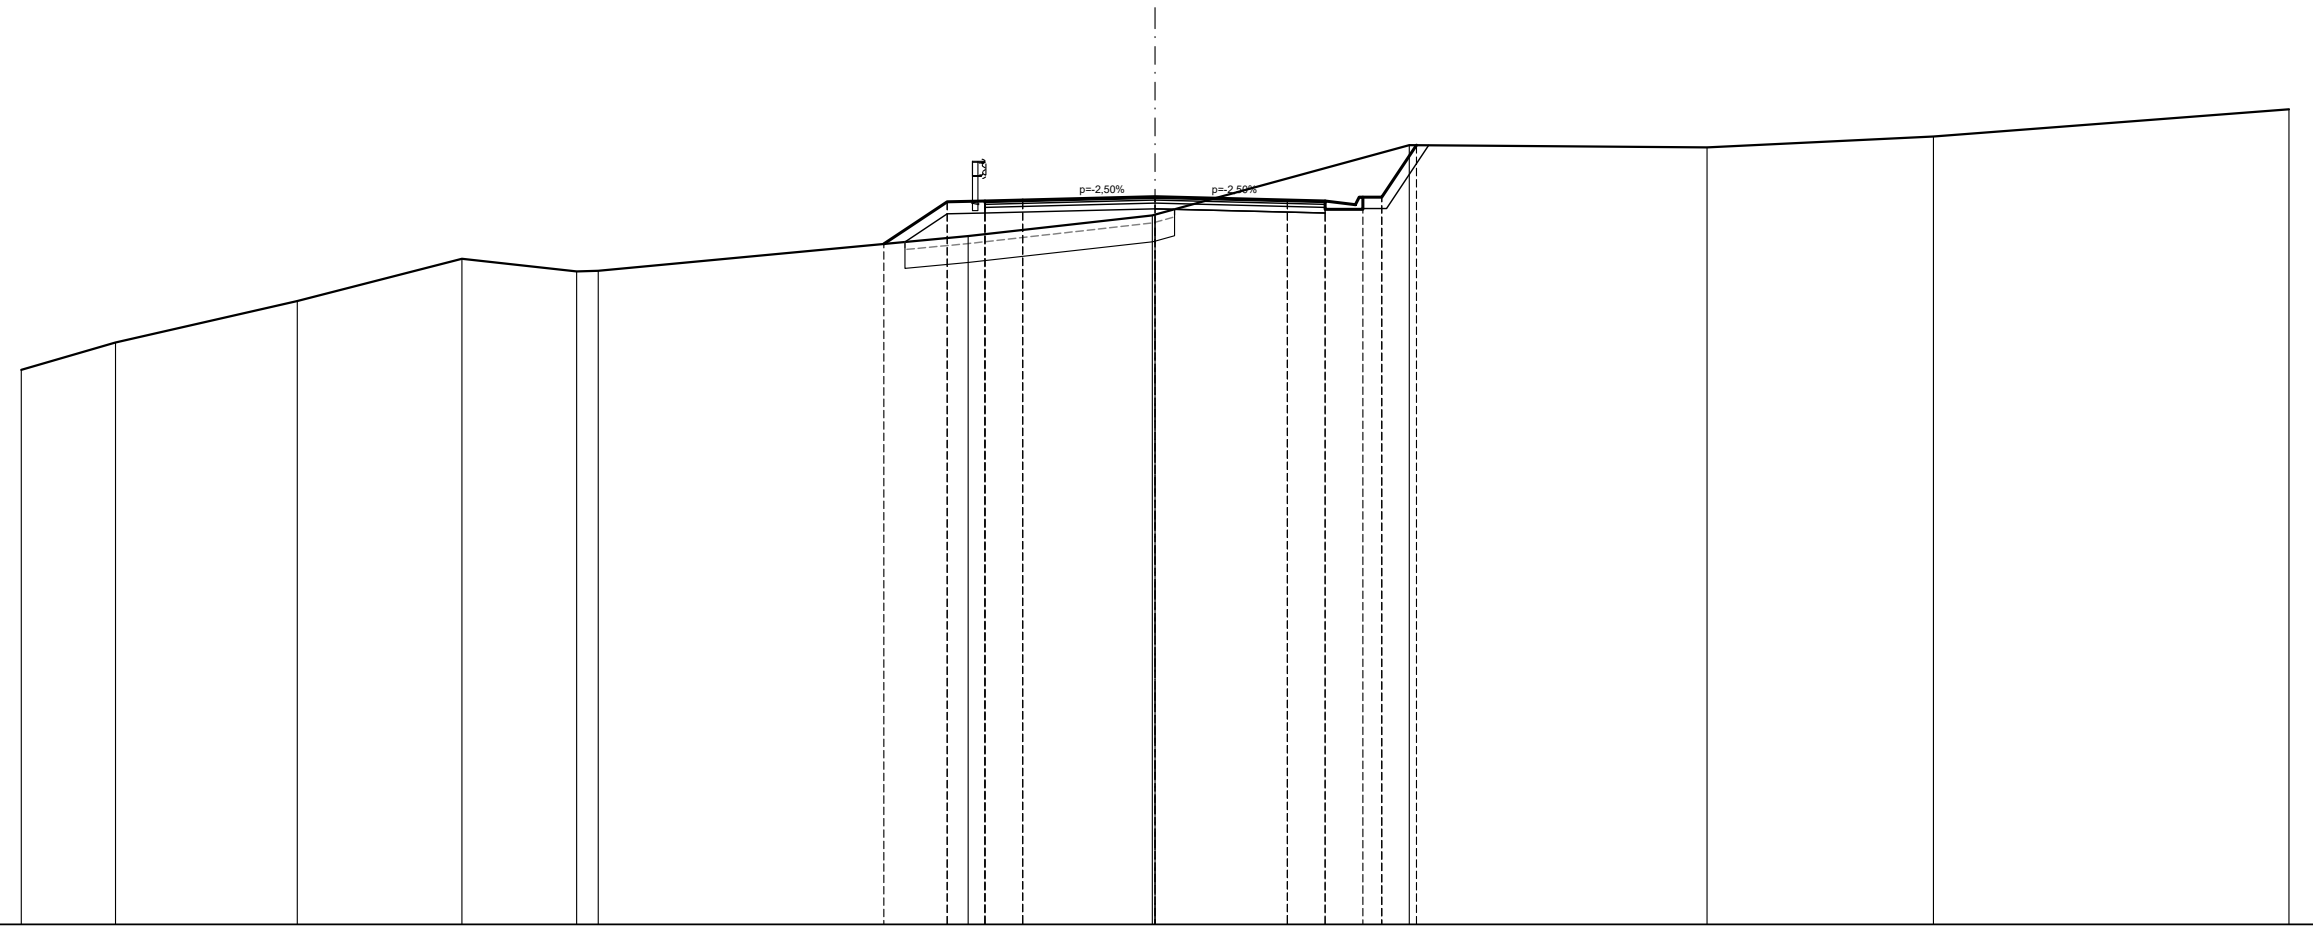


SCALA 1:200

Q.R. 615,000

QUOTE PROGETTO STRATO SUP.															633,00	634,12	634,14	634,16	634,25	634,16	634,14	634,04	634,24	635,61			635,55	635,84	636,56
QUOTE TERRENO	629,67	630,39	631,49	632,61	632,27	632,29			633,21			633,75	633,77			635,61			635,55	635,84	636,56								
DISTANTE PARZIALI STRATO SUP.								0,00	1,67	1,00	1,00			3,50	3,50	1,00	0,80	0,50	0,92										
DISTANZE PROGRESSIVE STRATO SUP.								-7,17	-5,50	-4,50	-3,50			-0,00	-3,50	-4,50	-5,30	-6,00	-6,92										
DISTANZE TERRENO	-30,00	-27,51	-22,70	-18,34	-15,30	-14,73			-7,17	-5,50	-4,50	-3,50			-0,07	0,00	-5,50	-6,00	-6,72	-6,92			-14,60	-20,60	-30,00				

SCAVI E BONIFICHE	
STERRO	2,19 m ²
BONIFICA	3,41 m ²
SCOTICO	6,81 m
PIANO DI POSA IN TRINCEA	4,50 m
RILEVATI	
RILEVATO	6,63 m ²
TERRENO VEGETALE	3,70 m
SOVRASTRUTTURA STRADALE	
STRATO DI MISTO GRANULARE	1,35 m ²
STRATO DI USURA	9,00 m
STRATO DI BINDER	9,00 m
STRATO DI BASE	9,00 m

SEZIONE N. 44
PROGRESSIVA 838,535
QUOTA PROGETTO 634,235

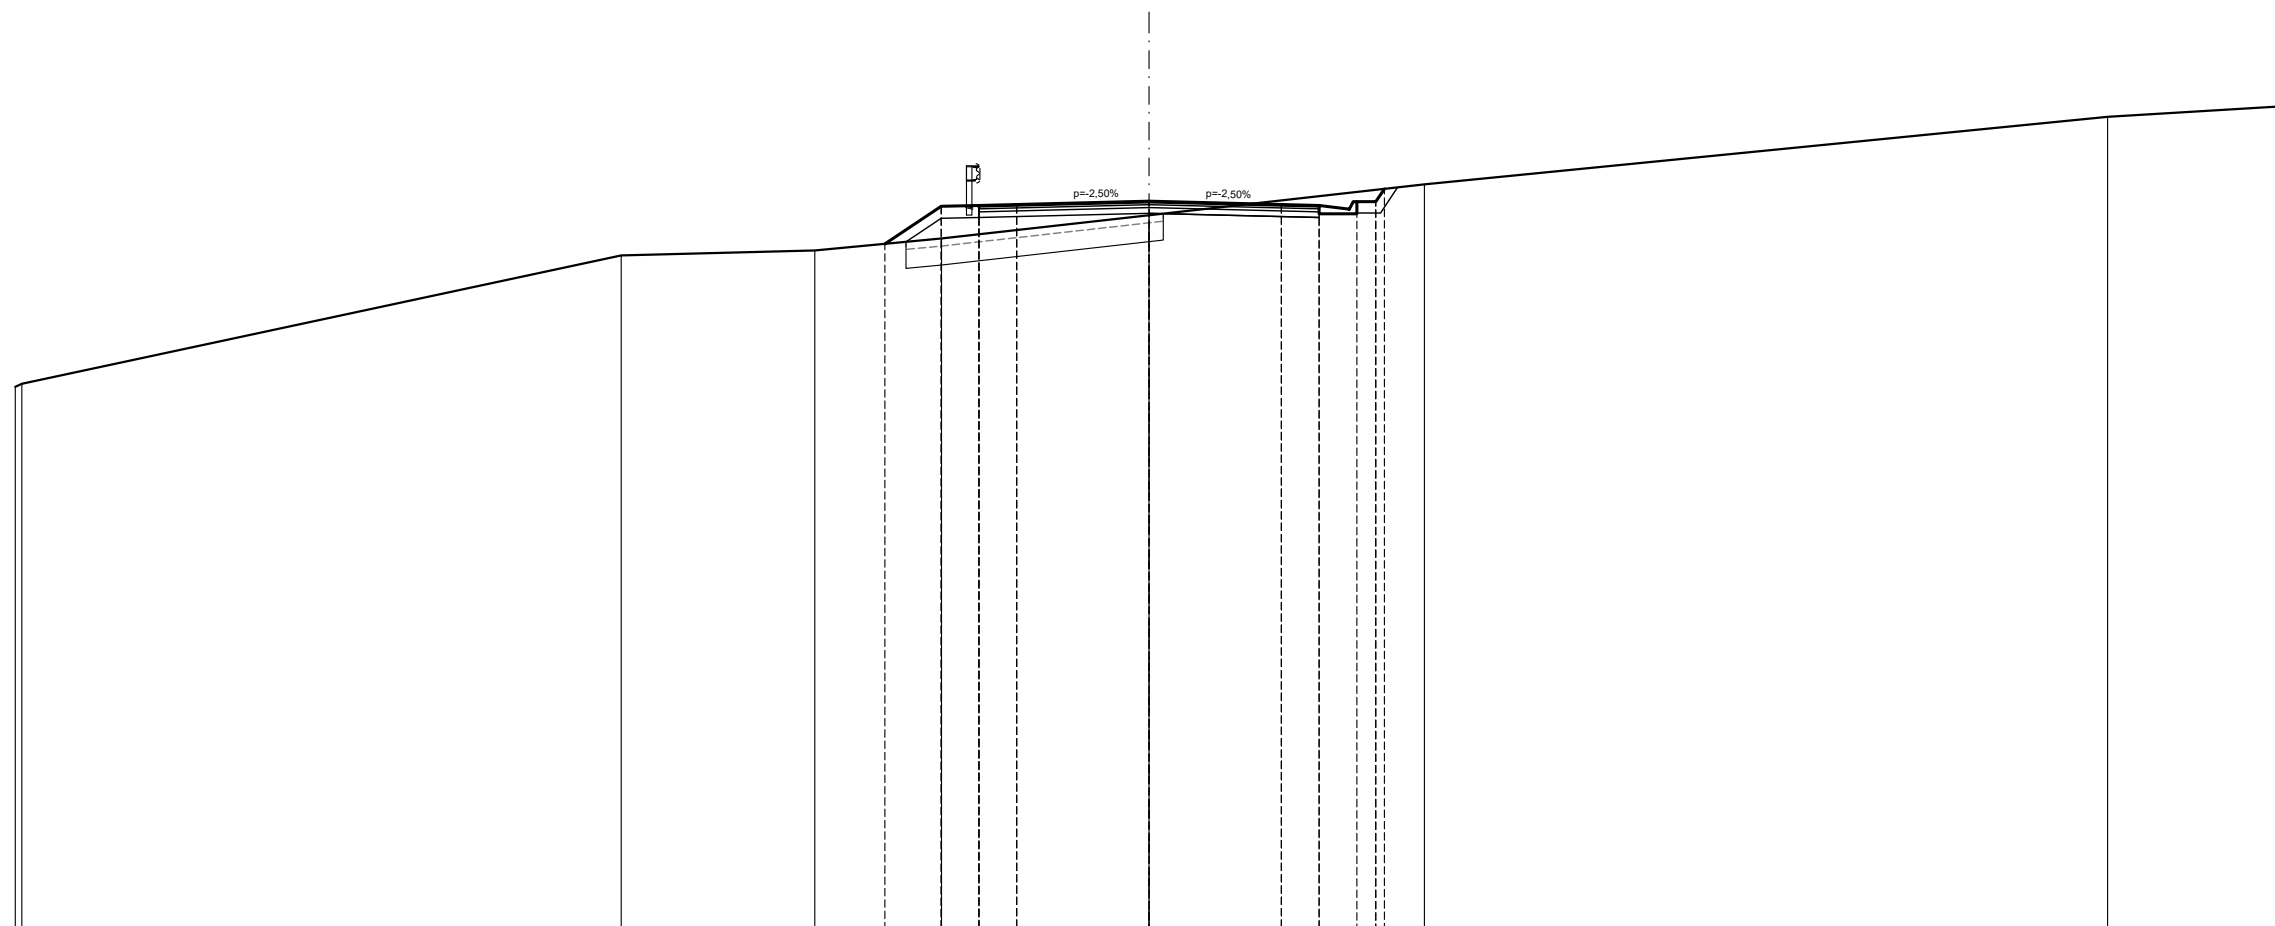

SCALA 1:200

Q.R. 615,000


QUOTE PROGETTO STRATO SUP.					633,11	634,10	634,12	634,15		634,24	634,15	634,12	634,02	634,22	634,56				
QUOTE TERRENO	629,32 629,41	632,80	632,93		633,25			633,86							634,68		636,47	636,75	
DISTANTE PARZIALI STRATO SUP.					0,00	1,49	1,00	1,00		3,50	3,50	1,00	0,80	0,50	0,23				
DISTANZE PROGRESSIVE STRATO SUP.					-6,99	-5,50	-4,50	-3,50		-0,00	-3,50	-4,50	-5,30	-6,00	-6,23				
DISTANZE TERRENO	-30,00 -29,82	-13,97	-8,84	-6,99	-5,50 -5,49	-4,50			0,00				5,50	6,00	6,23	7,29		25,36	30,00

SCAVI E BONIFICHE	
STERRO	2,53 m ²
BONIFICA	2,37 m ²
SCOTICO	4,75 m
PIANO DI POSA IN TRINCEA	4,50 m
RILEVATI	
RILEVATO	4,04 m ²
TERRENO VEGETALE	3,14 m
SOVRASTRUTTURA STRADALE	
STRATO DI MISTO GRANULARE	1,35 m ²
STRATO DI USURA	9,00 m
STRATO DI BINDER	9,00 m
STRATO DI BASE	9,00 m

SEZIONE N. 45
 PROGRESSIVA 858,534
 QUOTA PROGETTO 634,172

SCALA 1:200

Q.R. 615,000

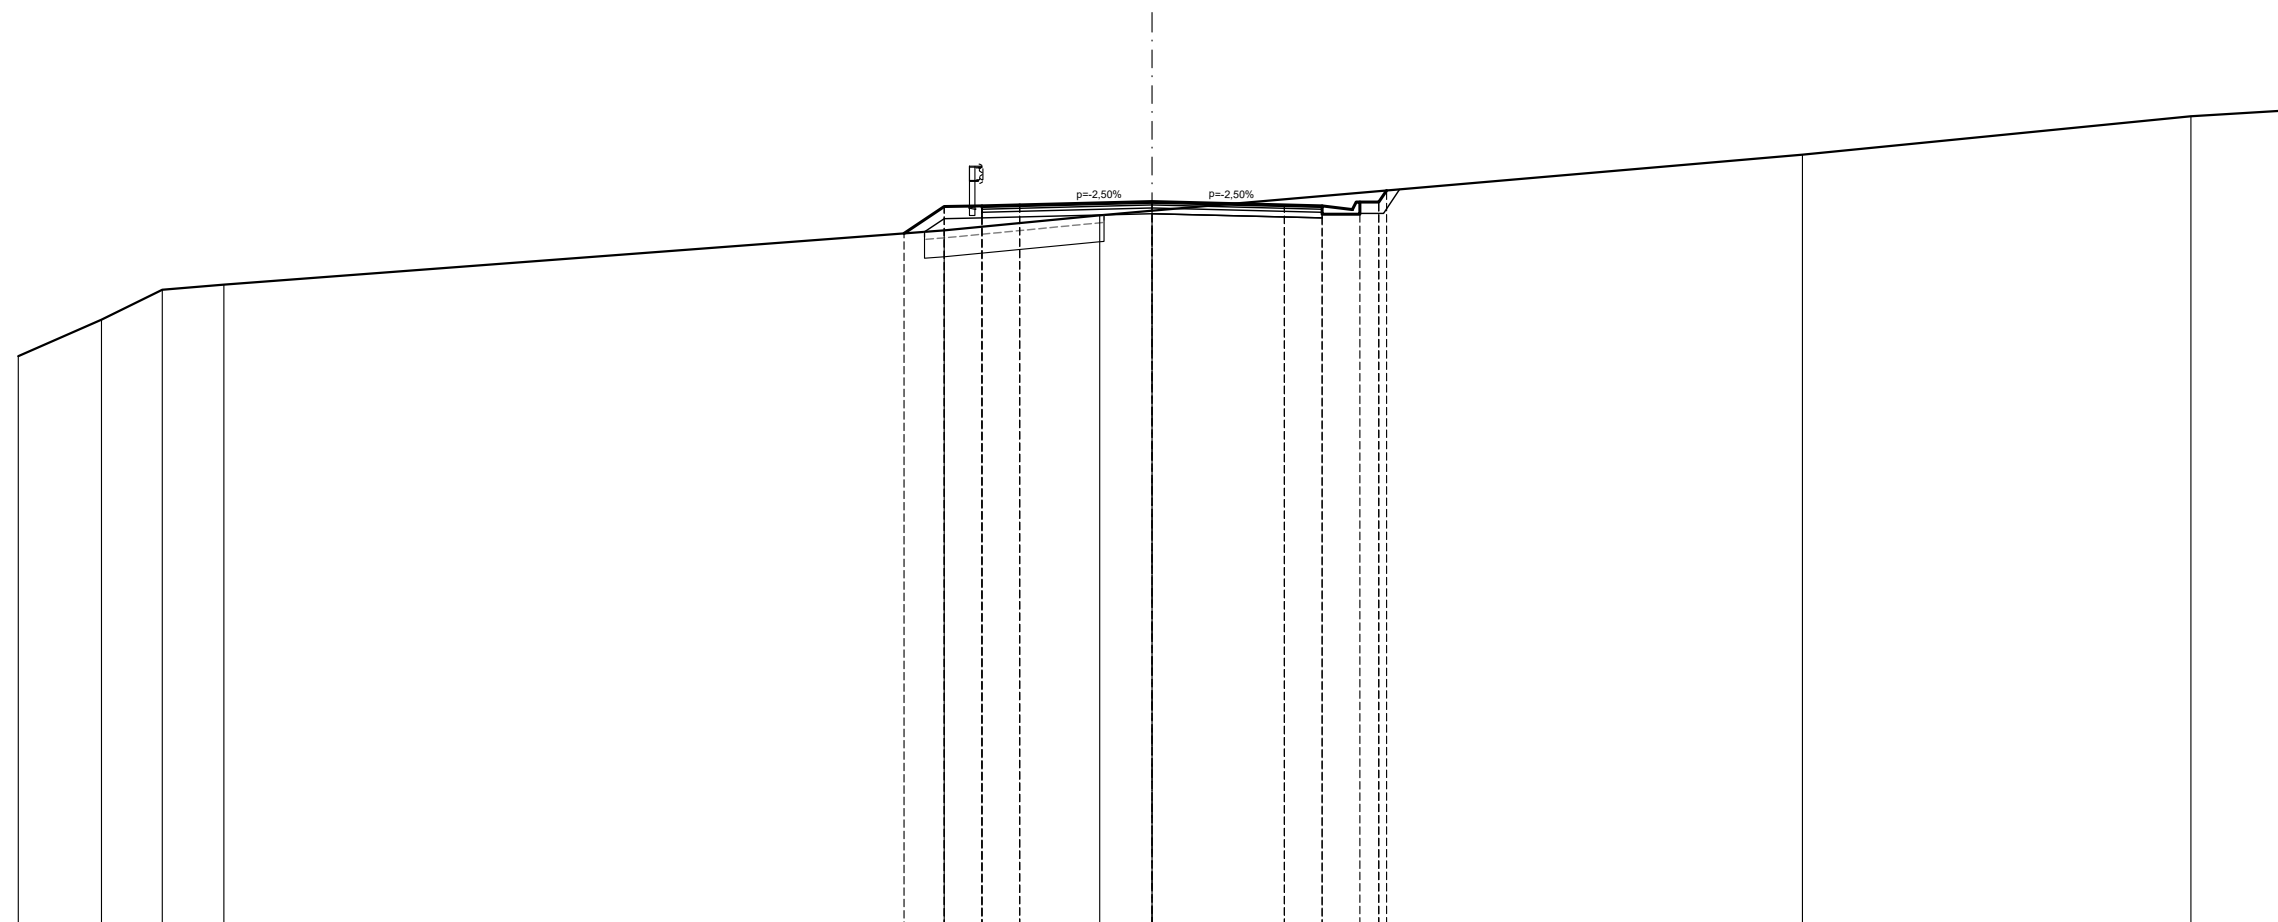


QUOTE PROGETTO STRATO SUP.						633,33	634,04	634,06	634,08		634,17		634,08	634,06	633,96	634,16	634,17						
QUOTE TERRENO	630,08	631,05	631,84	631,98			633,41				633,81	633,93					635,42				636,43	636,58	
DISTANTE PARZIALI STRATO SUP.						0,00	1,06	1,00	1,00		3,50		3,50	1,00	0,80	0,50	0,20						
DISTANZE PROGRESSIVE STRATO SUP.						-6,56	-5,50	-4,50	-3,50		0,00		-3,50	-4,50	-5,30	-6,00	-6,20						
DISTANZE TERRENO	-30,00	-27,80	-26,19	-24,56		-6,56	-5,50	-4,50	-3,50		-1,38	0,00		-3,50	-4,50	-5,30	-6,00	-6,20			-17,21	-27,49	-30,00

SCAVI E BONIFICHE	
STERRO	6,56 m ²
PIANO DI POSA IN TRINCEA	4,50 m
RILEVATI	
TERRENO VEGETALE	2,96 m
SOVRASTRUTTURA STRADALE	
STRATO DI MISTO GRANULARE	1,35 m ²
STRATO DI USURA	9,00 m
STRATO DI BINDER	9,00 m
STRATO DI BASE	9,00 m

SEZIONE N. 46
 PROGRESSIVA 878,534
 QUOTA PROGETTO 634,059

SCALA 1:200


Q.R. 615,000

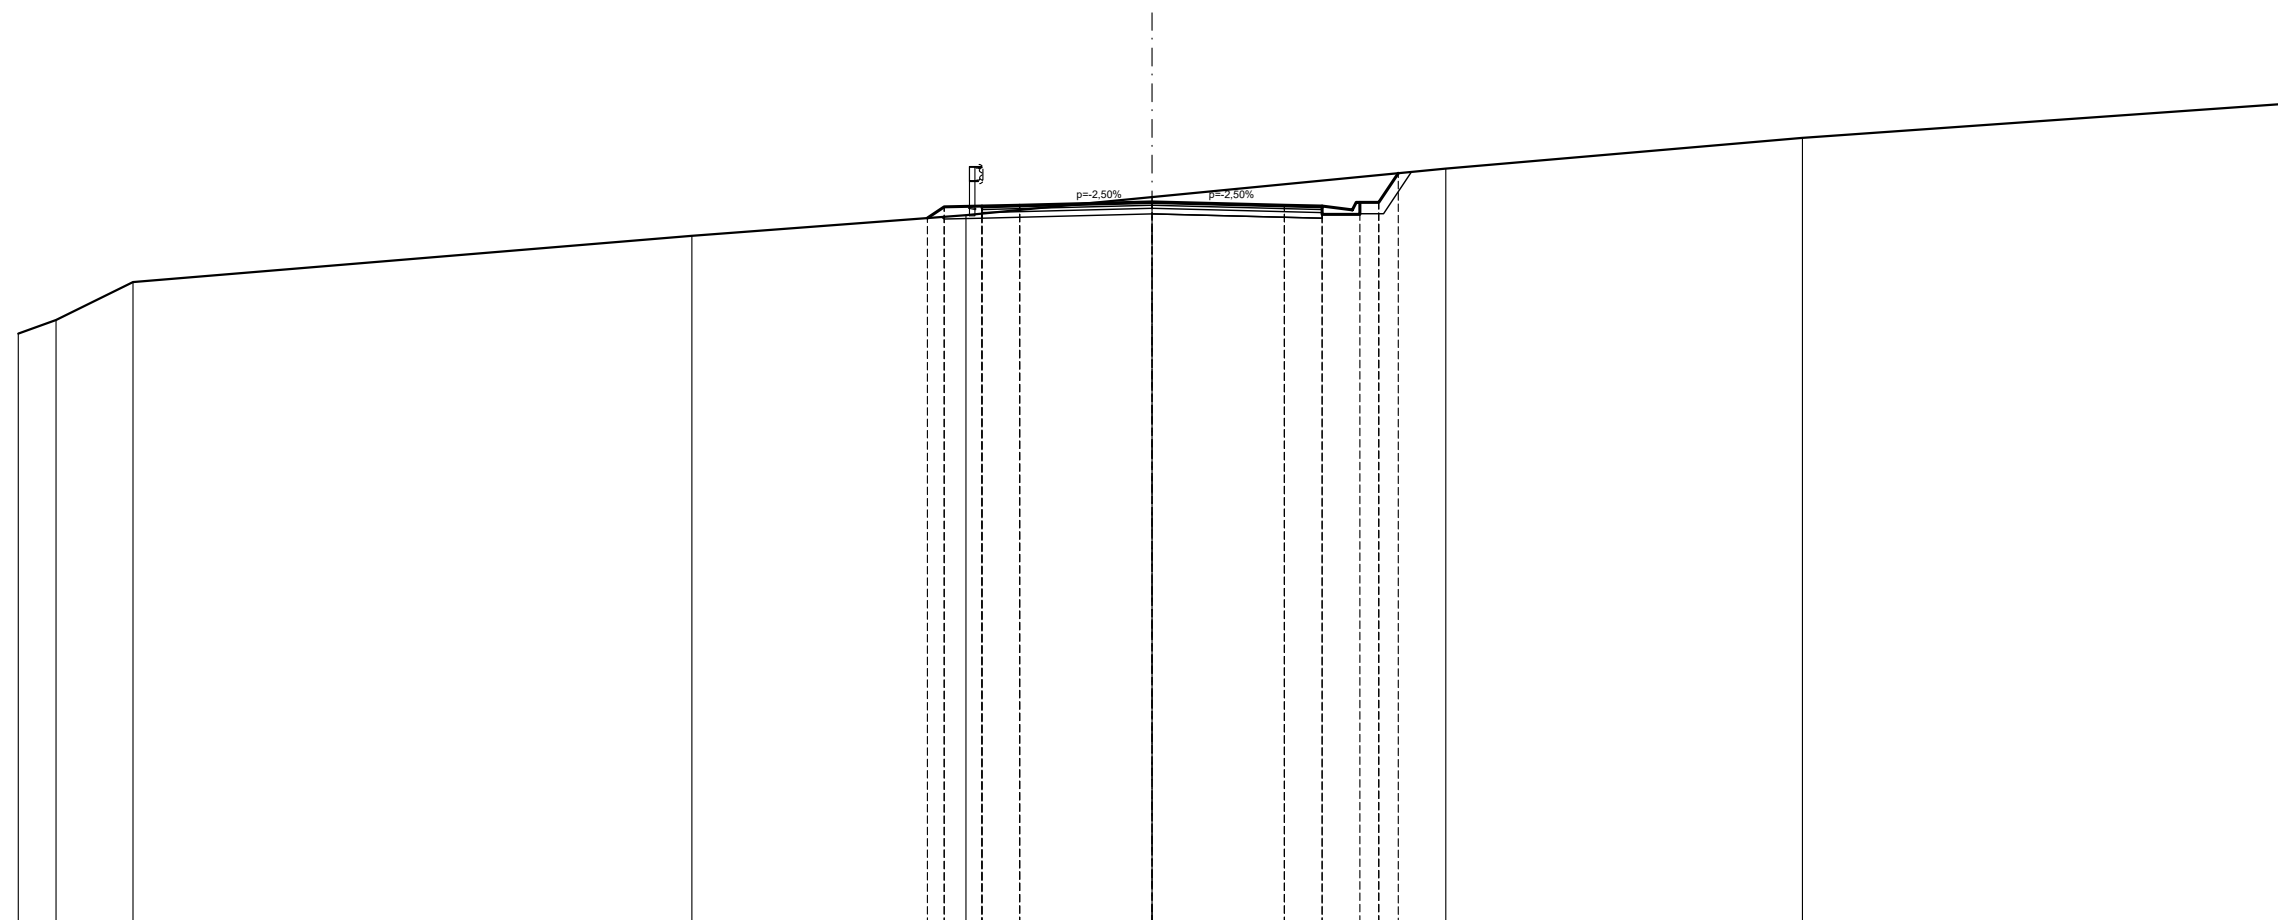

QUOTE PROGETTO STRATO SUP.					633,63	633,93	633,95	633,97	634,06	633,97	633,95	633,85	634,05	634,52		
QUOTE TERRENO	630,57	630,94	631,94			633,71			634,19					634,94		635,66
DISTANTE PARZIALI STRATO SUP.					0,00	0,44	1,00	1,00	3,50	3,50	1,00	0,80	0,50	0,51		
DISTANZE PROGRESSIVE STRATO SUP.					-5,94	-5,50	-4,50	-3,50	0,00	-3,50	-4,50	-5,30	-6,00	-6,51		
DISTANZE TERRENO	-30,00	-29,00	-26,97		-12,18				0,00					-7,77		-30,00

SCAVI E BONIFICHE	
STERRO	11,11 m ²
PIANO DI POSA IN TRINCEA	9,00 m
RILEVATI	
TERRENO VEGETALE	2,65 m
SOVRASTRUTTURA STRADALE	
STRATO DI MISTO GRANULARE	1,35 m ²
STRATO DI USURA	9,00 m
STRATO DI BINDER	9,00 m
STRATO DI BASE	9,00 m

SEZIONE N. 47
PROGRESSIVA 898,533
QUOTA PROGETTO 633,896

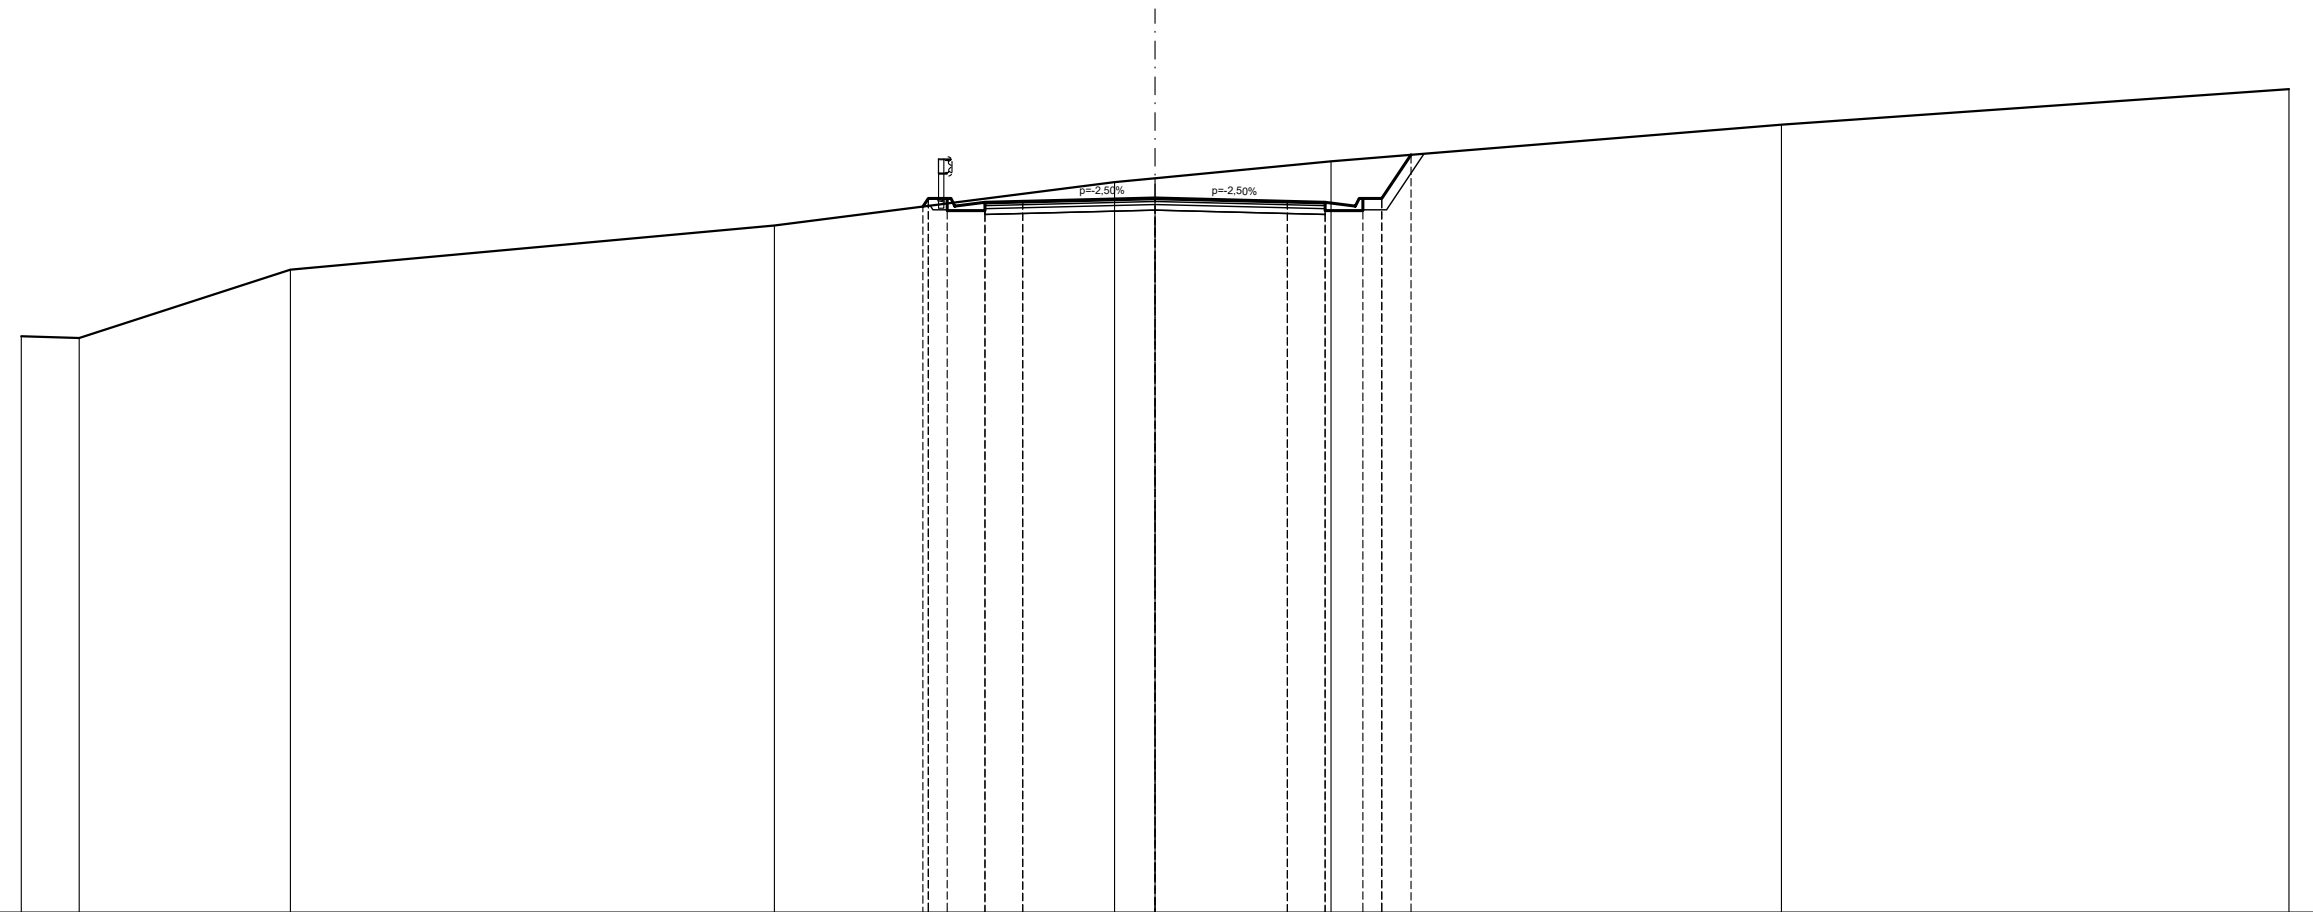

SCALA 1:200

Q.R. 615,000


QUOTE PROGETTO STRATO SUP.																			
QUOTE TERRENO	630,24	630,20	632,00	633,17	633,67	633,88	633,88	633,78	633,81	633,90	634,32	634,42	633,81	633,78	633,88	633,88	635,04	635,84	636,78
DISTANTE PARZIALI STRATO SUP.																			
DISTANZE PROGRESSIVE STRATO SUP.																			
DISTANZE TERRENO	-30,00	-28,47	-22,88	-10,07	-6,14	-5,50	-5,30	-4,50	-3,50	-1,07	0,00	-3,50	-3,50	-4,50	-5,30	-6,00	-6,77	-16,57	-30,00

SCAVI E BONIFICHE	
STERRO	14,99 m ²
PIANO DI POSA IN TRINCEA	9,00 m
RILEVATI	
TERRENO VEGETALE	2,94 m
SOVRASTRUTTURA STRADALE	
STRATO DI MISTO GRANULARE	1,35 m ²
STRATO DI USURA	9,00 m
STRATO DI BINDER	9,00 m
STRATO DI BASE	9,00 m

SEZIONE N. 48
PROGRESSIVA 918,533
QUOTA PROGETTO 633,683

SCALA 1:200

Q.R. 615,000

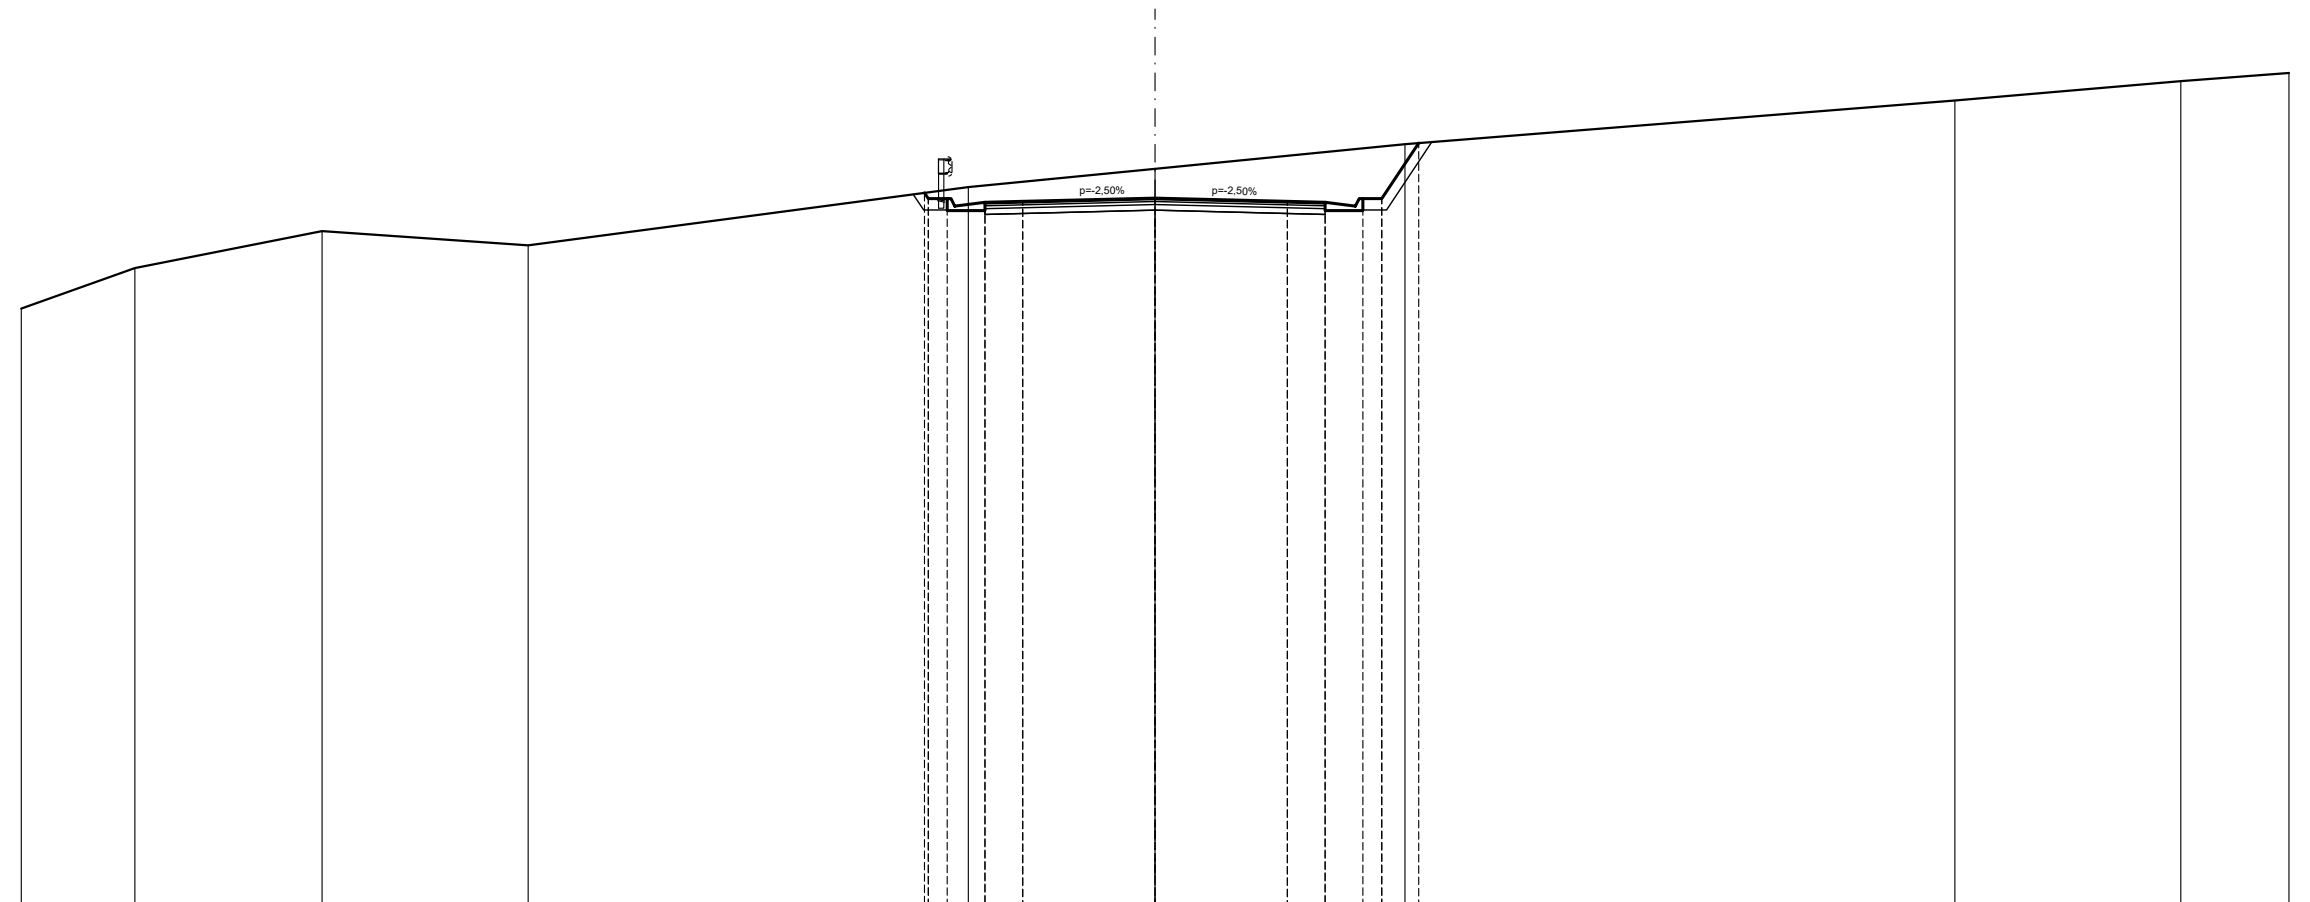


QUOTE PROGETTO STRATO SUP.					-633,82	-633,67	-633,47	-633,57	-633,60	-633,68	-633,60	-633,57	-633,47	-633,67	-635,14					
QUOTE TERRENO	-630,76	-631,83	-632,81	-632,43		-633,97			-634,46					-635,11		-636,27	-636,78	-636,99		
DISTANTE PARZIALI STRATO SUP.					0,00	0,50	0,10	0,80	1,00	3,50	3,50	1,00	0,80	0,50	0,98					
DISTANZE PROGRESSIVE STRATO SUP.					-6,10	-5,50	-5,30	-4,50	-3,50	0,00	-3,50	-4,50	-5,30	-6,00	-6,98					
DISTANZE TERRENO	-30,00	-26,99	-22,04	-16,59	-6,10	-5,50	-4,94			0,00			-5,50	-6,00	-6,61	-6,98		-21,16	-27,14	-30,00

SCAVI E BONIFICHE	
STERRO	25,23 m ²
PIANO DI POSA IN TRINCEA	9,00 m
RILEVATI	
TERRENO VEGETALE	4,31 m
SOVRASTRUTTURA STRADALE	
STRATO DI MISTO GRANULARE	1,35 m ²
STRATO DI USURA	9,00 m
STRATO DI BINDER	9,00 m
STRATO DI BASE	9,00 m

SEZIONE N. 49
 PROGRESSIVA 938,532
 QUOTA PROGETTO 633,420

SCALA 1:200

Q.R. 615,000

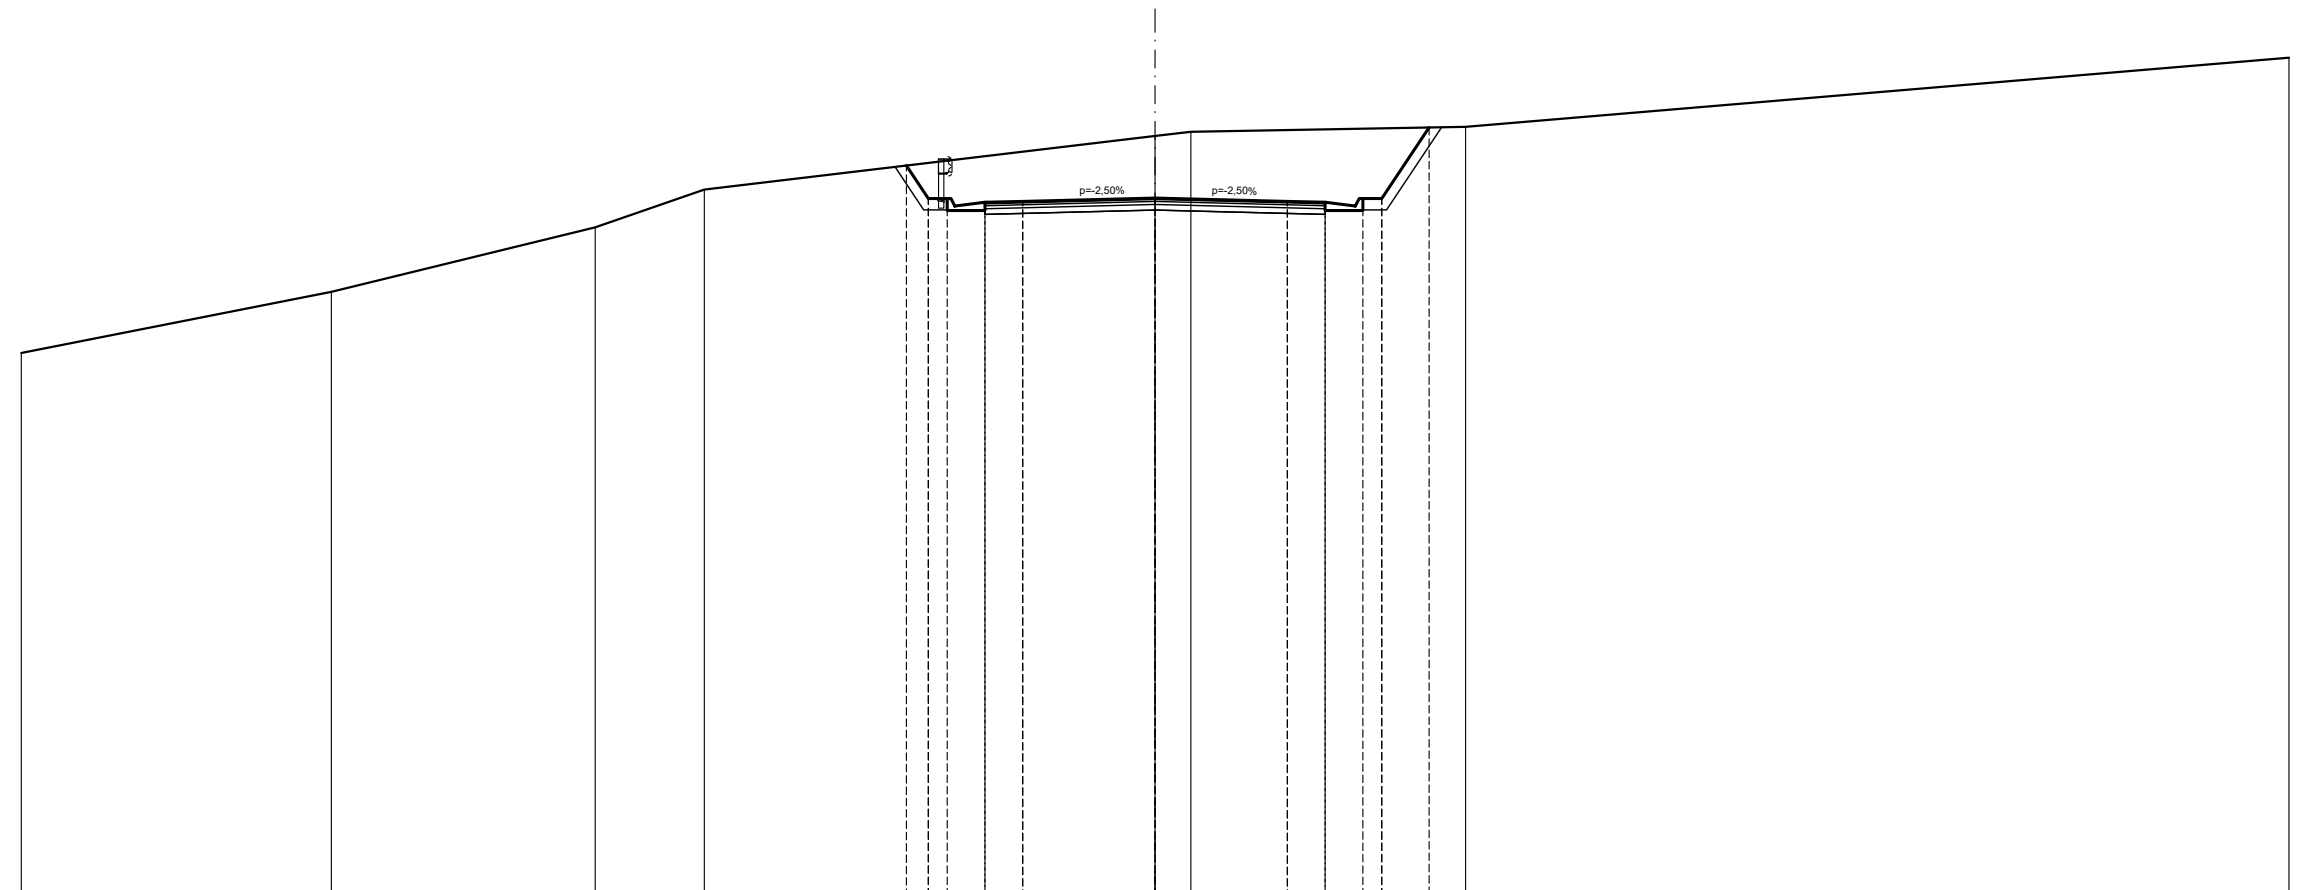


QUOTE PROGETTO STRATO SUP.							634,28	633,41	633,41	633,31	633,33	633,42	633,33	633,31	633,21	633,41	635,29	
QUOTE TERRENO	629,32	630,94	632,64	633,64								635,06	635,17				635,30	637,13
DISTANTE PARZIALI STRATO SUP.							0,00	0,58	0,50	0,80	1,00	3,50		3,50	1,00	0,80	0,50	1,25
DISTANZE PROGRESSIVE STRATO SUP.							-6,58	-6,00	-5,50	-4,50	-3,50	0,00		-3,50	-4,50	-5,30	-6,00	-7,25
DISTANZE TERRENO	-30,00	-21,80	-14,81	-11,83			-6,58	-6,00	-5,50	-4,50	-3,50	0,00	-0,95		-5,50	-6,00	-7,25	-8,22

SCAVI E BONIFICHE	
STERRO	29,99 m ²
PIANO DI POSA IN TRINCEA	9,00 m
RILEVATI	
TERRENO VEGETALE	5,72 m
SOVRASTRUTTURA STRADALE	
STRATO DI MISTO GRANULARE	1,35 m ²
STRATO DI USURA	9,00 m
STRATO DI BINDER	9,00 m
STRATO DI BASE	9,00 m

SEZIONE N. 50
 PROGRESSIVA 958,531
 QUOTA PROGETTO 633,107

SCALA 1:200

Q.R. 615,000

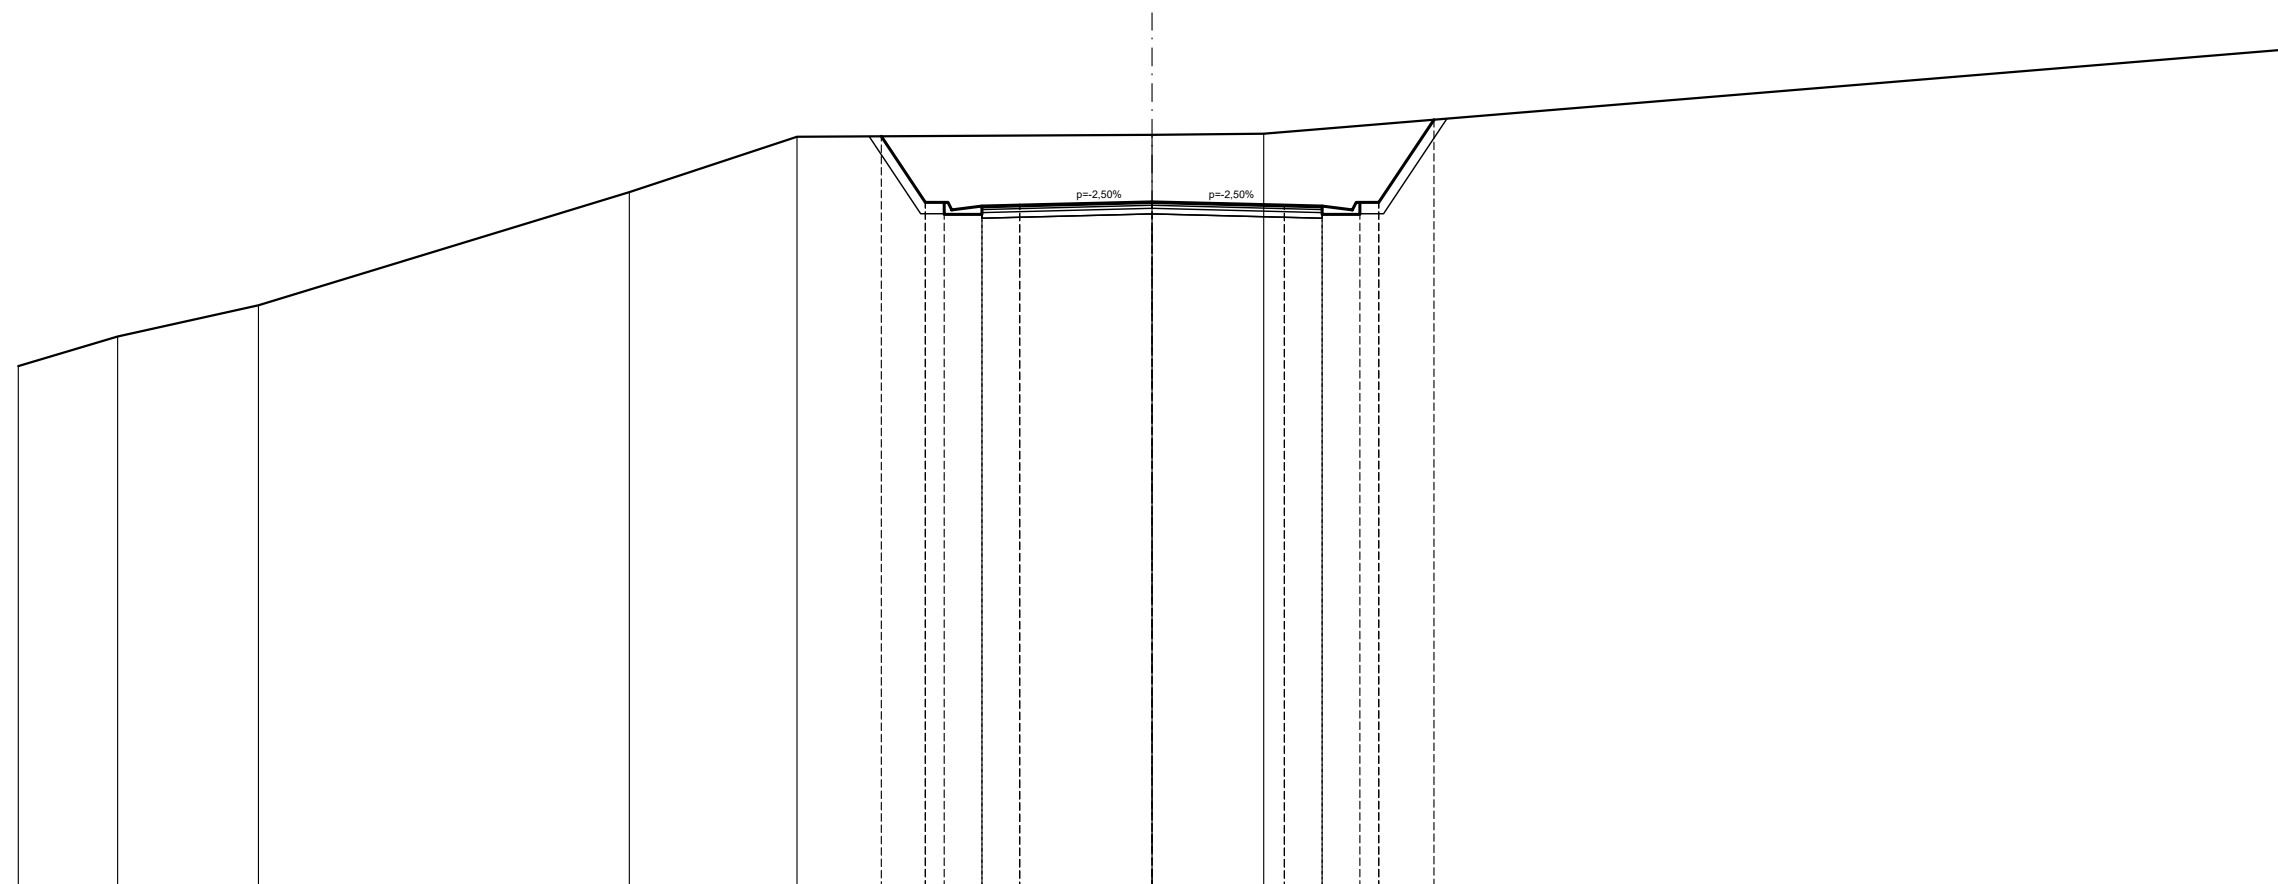


QUOTE PROGETTO STRATO SUP.								634,84	633,09	633,09	632,89	632,99	633,02	633,11	633,02	632,99	632,89	633,09	635,28	
QUOTE TERRENO	628,76	629,55	630,37		633,37	634,83								634,88	634,91					637,14
DISTANTE PARZIALI STRATO SUP.								0,00	1,16	0,50	0,10	0,80	1,00	3,50	3,50	1,00	0,80	0,50	1,46	
DISTANZE PROGRESSIVE STRATO SUP.								-7,16	-6,00	-5,50	-5,30	-4,50	-3,50	-0,00	-3,50	-4,50	-5,30	-6,00	-7,46	
DISTANZE TERRENO	-30,00	-27,37	-23,65		-13,83	-9,40		-7,16	-6,00	-5,50	-5,30	-4,50	-3,50	-0,00	-2,96	-5,50	-6,00	-7,46		-30,00

SCAVI E BONIFICHE	
STERRO	39,92 m ²
PIANO DI POSA IN TRINCEA	9,00 m
RILEVATI	
TERRENO VEGETALE	6,34 m
SOVRASTRUTTURA STRADALE	
STRATO DI MISTO GRANULARE	1,35 m ²
STRATO DI USURA	9,00 m
STRATO DI BINDER	9,00 m
STRATO DI BASE	9,00 m

SEZIONE N. 51
 PROGRESSIVA 978,531
 QUOTA PROGETTO 632,744

SCALA 1:200

Q.R. 615,000

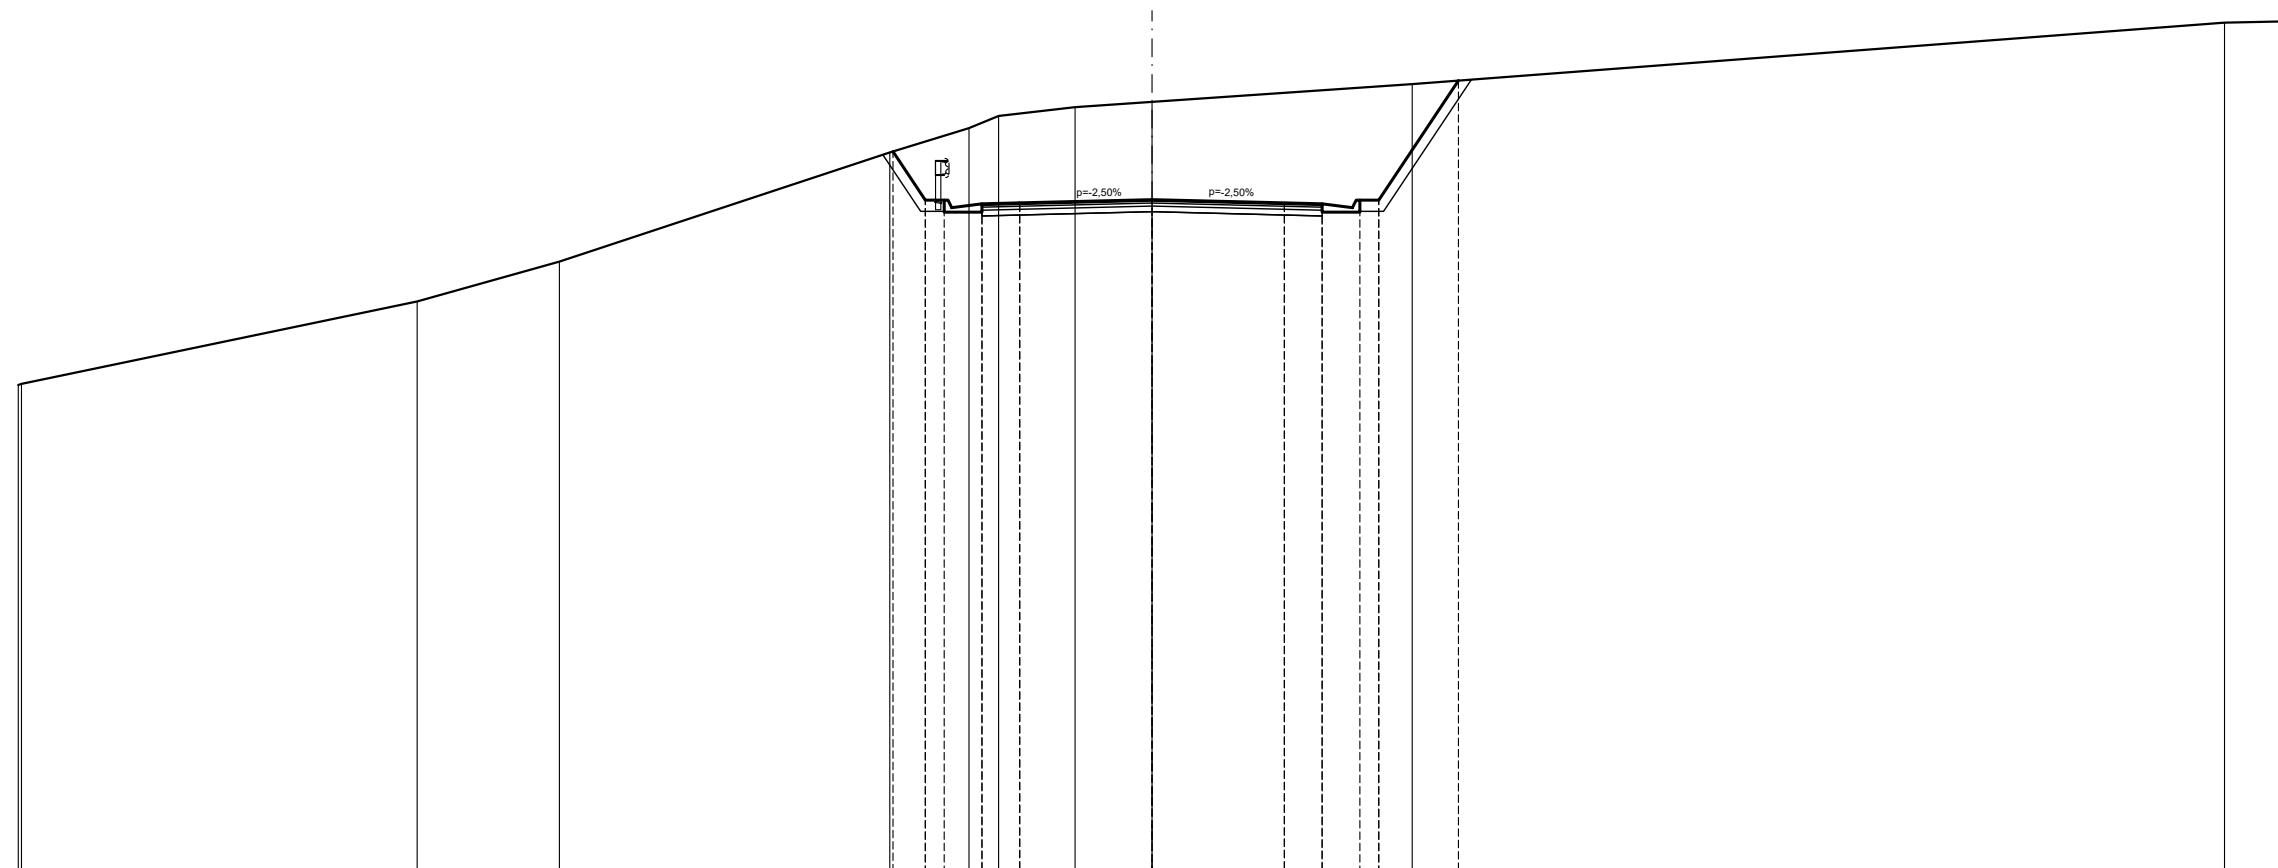


QUOTE PROGETTO STRATO SUP.					634,02	632,73	632,73	632,63	632,66	632,74	632,66	632,63	632,63	632,73	635,89			
QUOTE TERRENO	627,84	627,87	630,05	631,10	633,99	632,73	632,63	634,64	634,96	635,19	635,33	632,66	632,63	632,73	635,80		637,42	637,46
DISTANTE PARZIALI STRATO SUP.					0,00	0,86	0,50	0,10	0,80	1,00	3,50	3,50	1,00	0,80	0,50	2,11		
DISTANZE PROGRESSIVE STRATO SUP.					-6,86	-6,00	-5,50	-5,30	-4,50	-3,50	0,00	-3,50	-4,50	-5,30	-6,00	-8,11		
DISTANZE TERRENO	-30,00	-29,92	-19,45	-15,68	-6,94	-6,86	-5,50	-4,85	-4,06	-2,04	0,00	-3,50	-4,50	-5,50	-6,00	-8,11	-28,38	-30,00

SCAVI E BONIFICHE	
STERRO	33,94 m ²
PIANO DI POSA IN TRINCEA	9,00 m
RILEVATI	
TERRENO VEGETALE	5,37 m
SOVRASTRUTTURA STRADALE	
STRATO DI MISTO GRANULARE	1,35 m ²
STRATO DI USURA	9,00 m
STRATO DI BINDER	9,00 m
STRATO DI BASE	9,00 m

SEZIONE N. 52
 PROGRESSIVA 998,530
 QUOTA PROGETTO 632,331

SCALA 1:200

Q.R. 615,000

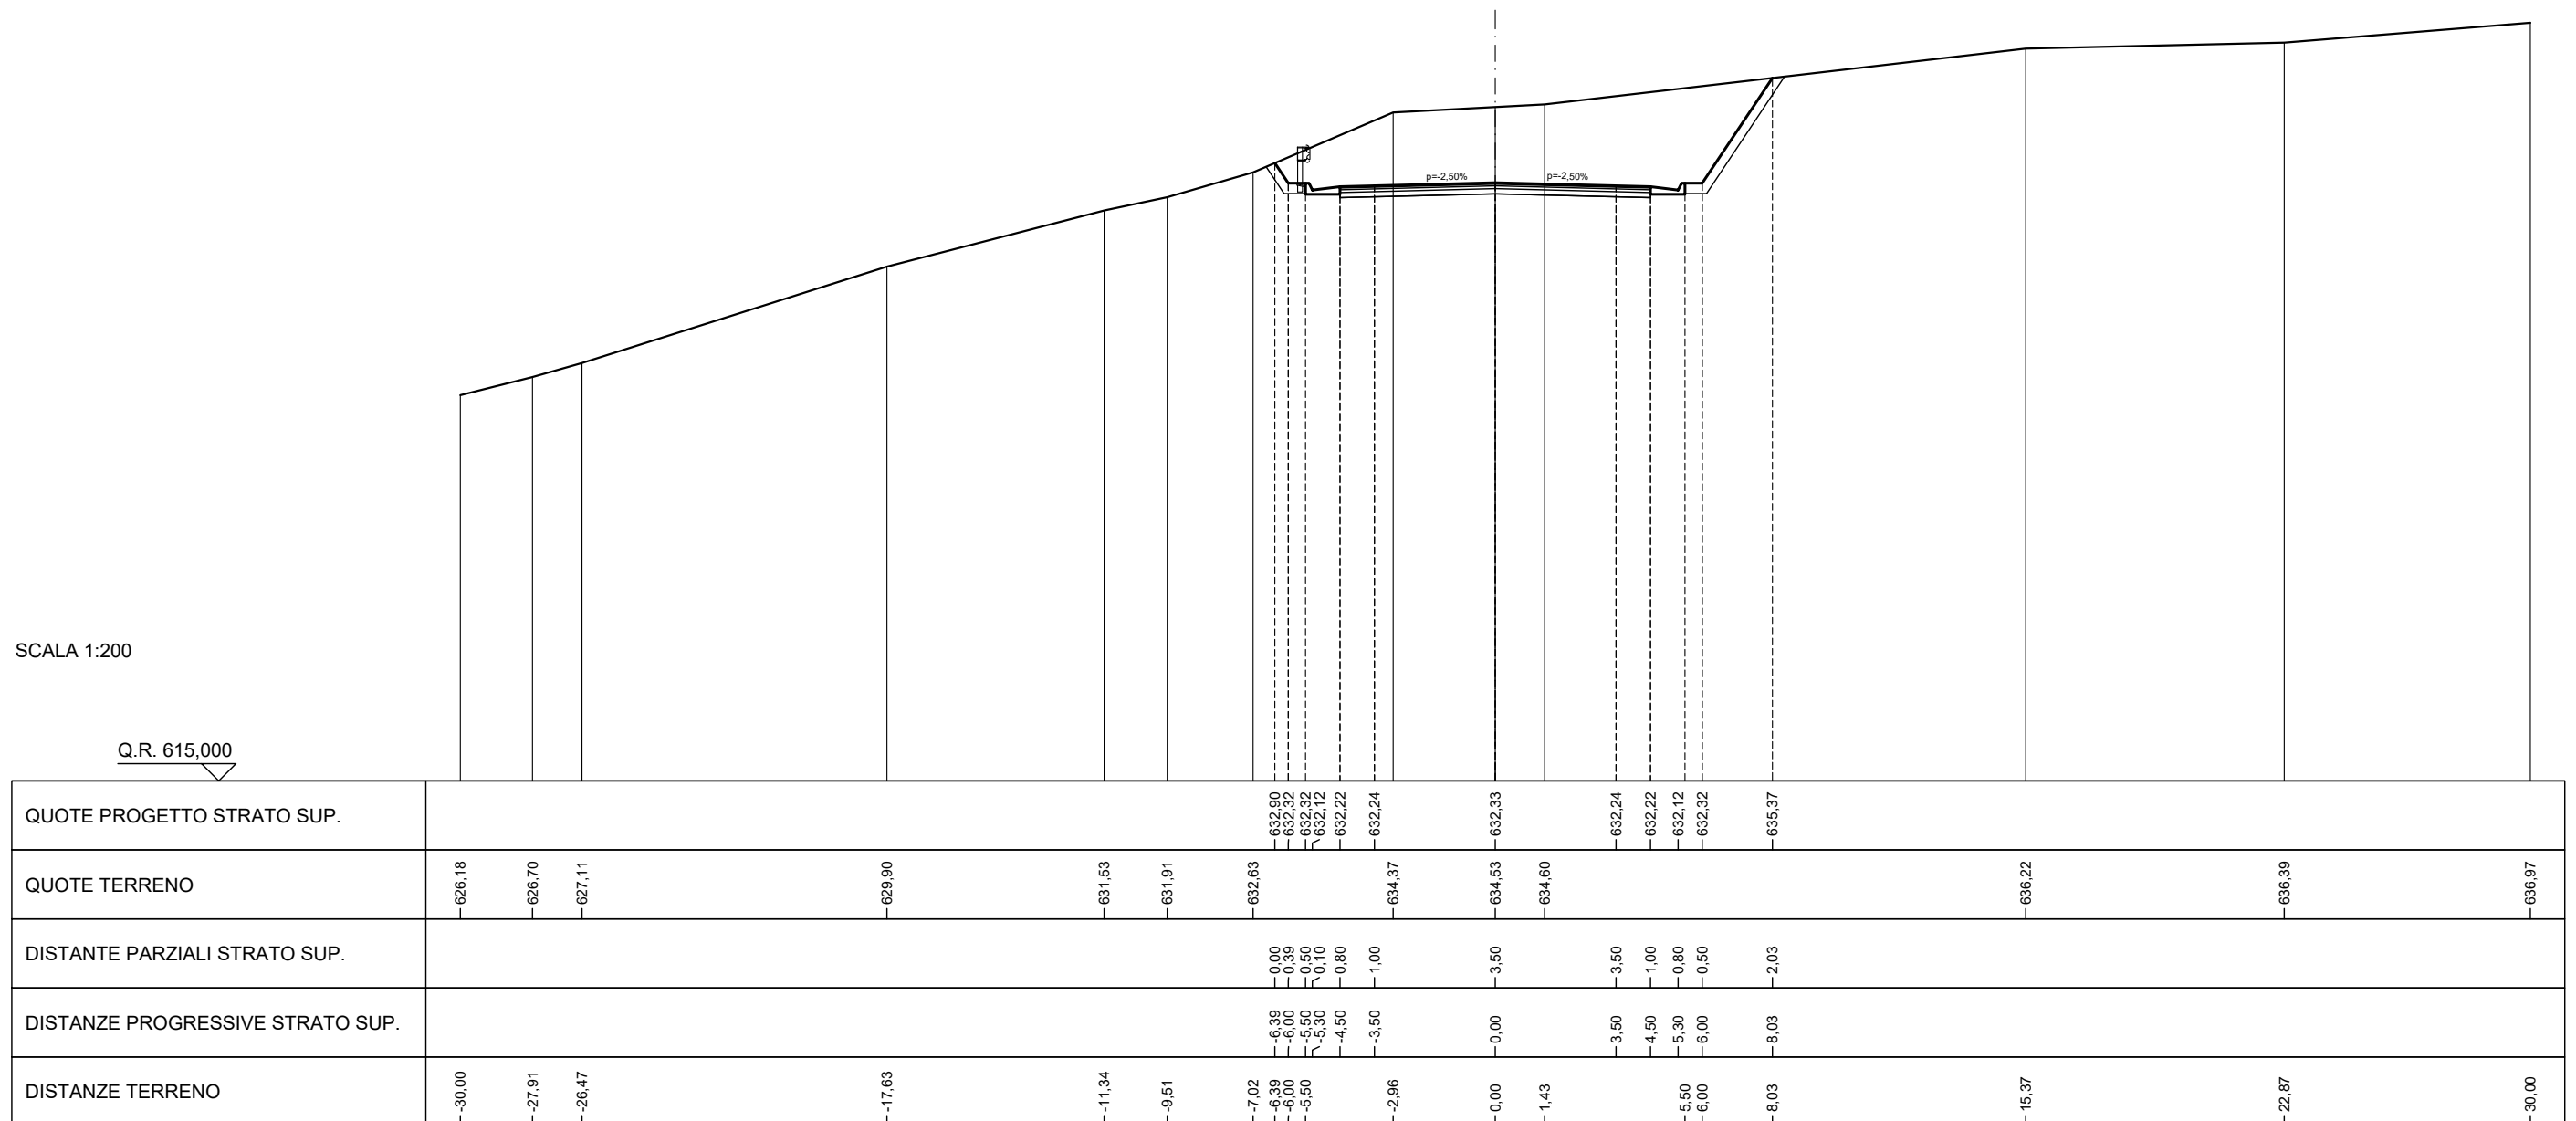

SCAVI E BONIFICHE	
STERRO	15,64 m ²
PIANO DI POSA IN TRINCEA	4,50 m
RILEVATI	
RILEVATO	0,00 m ²
TERRENO VEGETALE	5,16 m
SOVRASTRUTTURA STRADALE	
STRATO DI MISTO GRANULARE	1,35 m ²
STRATO DI USURA	9,00 m
STRATO DI BINDER	9,00 m
STRATO DI BASE	9,00 m

SEZIONE N. 53
 PROGRESSIVA 1018,530
 QUOTA PROGETTO 631,868

SCALA 1:200

Q.R. 615,000


QUOTE PROGETTO STRATO SUP.										-631,29	-631,74	-631,76	-631,78		-631,87		-631,78	-631,76	-631,86	-631,86	-634,23					
QUOTE TERRENO	-624,99	-625,42	-626,14			-628,42		-630,10	-630,67		-631,59		-632,18		-632,60						-634,96			-637,29		
DISTANTE PARZIALI STRATO SUP.										0,00	0,67	1,00	1,00		3,50		3,50	1,00	0,80	0,50		1,59				
DISTANZE PROGRESSIVE STRATO SUP.										-6,17	-5,50	-4,50	-3,50		0,00		-3,50	-4,50	-5,30	-6,00		-7,59				
DISTANZE TERRENO	-30,00	-28,32	-26,18			-18,16		-12,59	-10,22		-6,17	-5,50	-4,50	-4,18		-1,98		0,00		5,50	6,00		7,59		10,96	30,00

SCAVI E BONIFICHE	
STERRO	0,81 m ²
BONIFICA	7,14 m ²
SCOTICO	14,29 m
RILEVATI	
GRADONATURA	5,22 m ²
RILEVATO	31,50 m ²
TERRENO VEGETALE	9,69 m
SOVRASTRUTTURA STRADALE	
STRATO DI MISTO GRANULARE	1,35 m ²
STRATO DI USURA	9,00 m
STRATO DI BINDER	9,00 m
STRATO DI BASE	9,00 m

SEZIONE N. 55
 PROGRESSIVA 1058,529
 QUOTA PROGETTO 630,792

SCALA 1:200

Q.R. 610,000

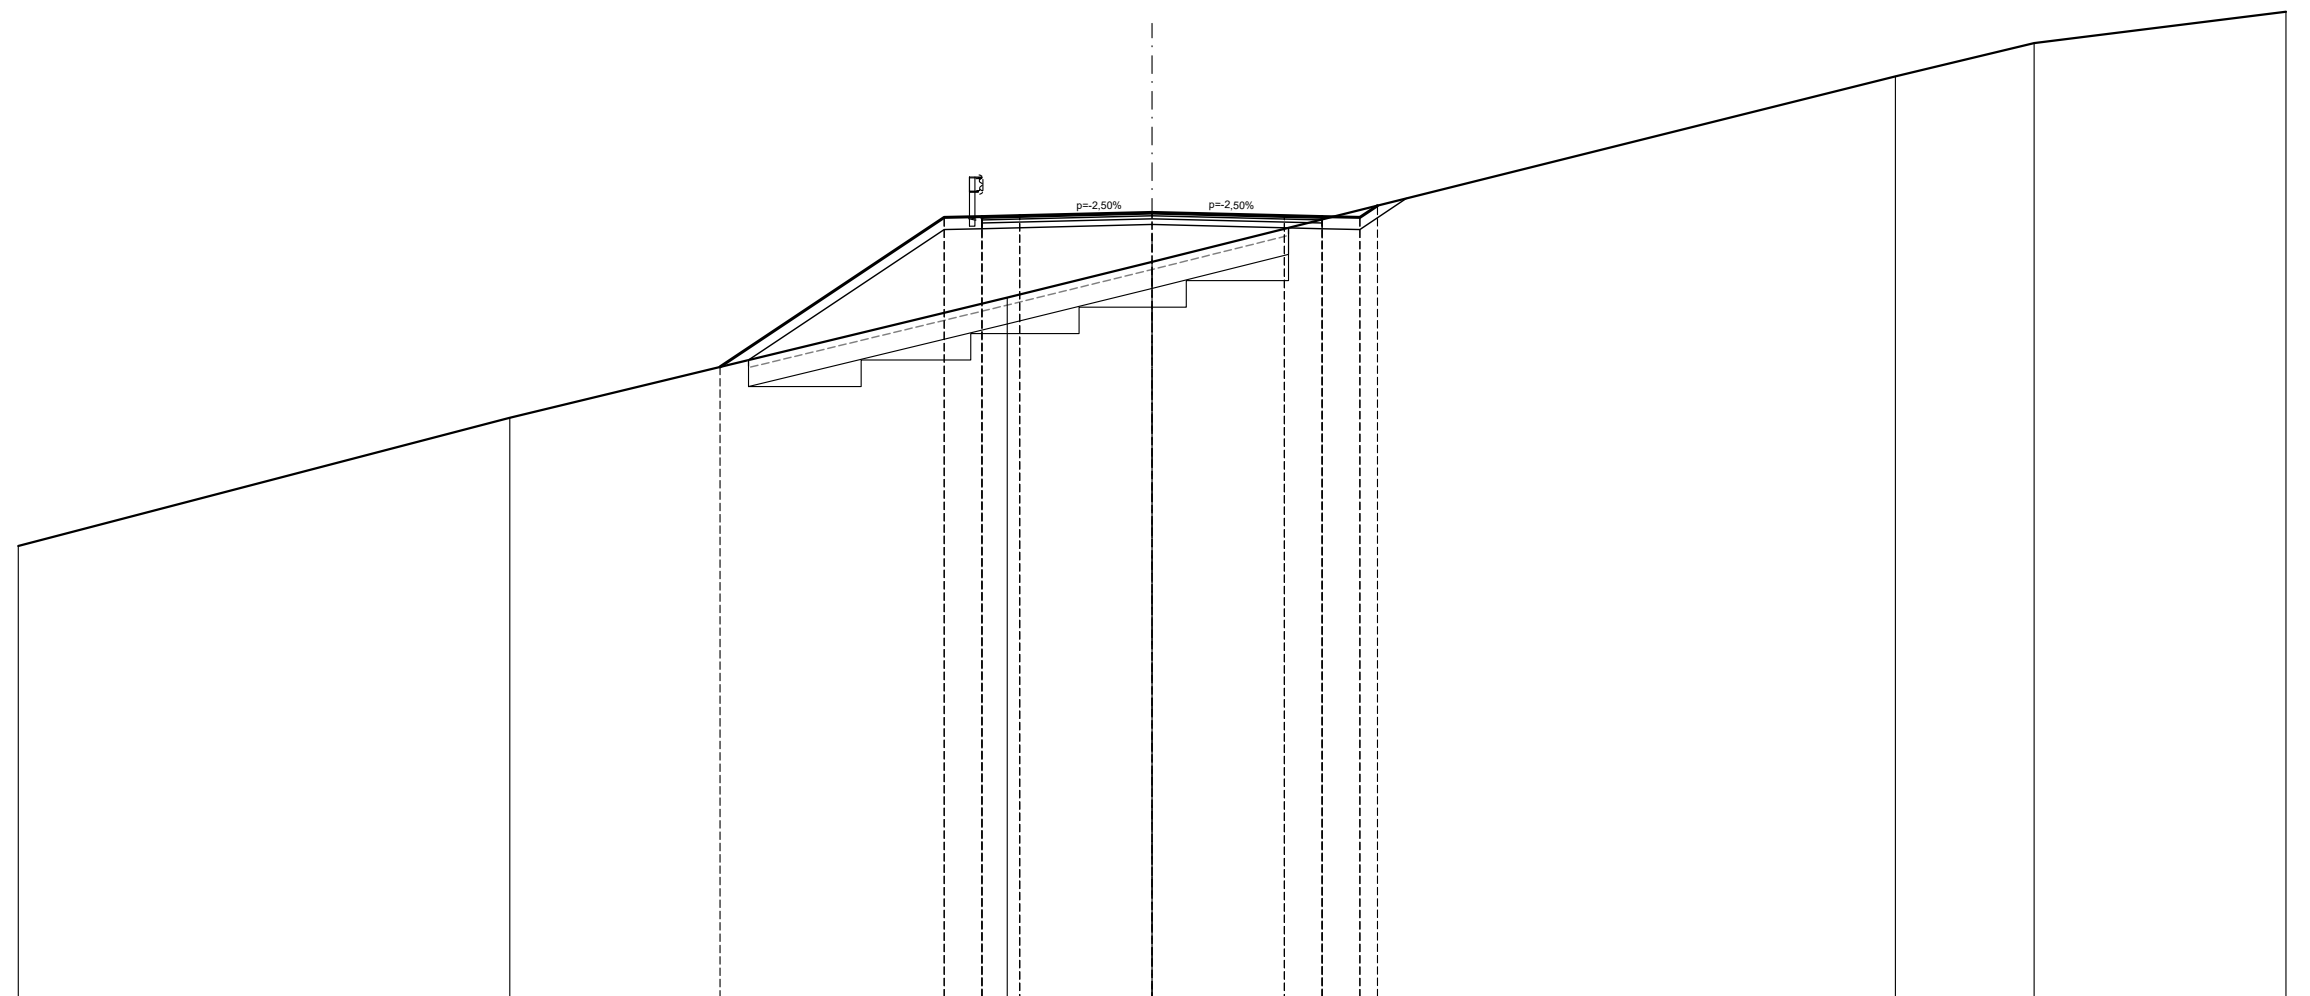


QUOTE PROGETTO STRATO SUP.				626,70		630,66	630,68	630,70	630,79	630,70	630,68	630,66	630,67			
QUOTE TERRENO	621,97	625,36					628,54		629,48					634,39	635,27	636,10
DISTANTE PARZIALI STRATO SUP.				0,00		5,93	1,00	1,00	3,50	3,50	1,00	1,00	0,47			
DISTANZE PROGRESSIVE STRATO SUP.				11,43		5,50	4,50	3,50	0,00	3,50	4,50	5,50	5,97			
DISTANZE TERRENO	30,00	17,00		11,43		5,50	4,50	3,83	0,00	4,50	5,50	5,97		19,67	23,34	30,00

SCAVI E BONIFICHE	
BONIFICA	9,24 m ²
SCOTICO	18,48 m
RILEVATI	
GRADONATURA	6,57 m ²
RILEVATO	49,55 m ²
TERRENO VEGETALE	12,32 m
SOVRASTRUTTURA STRADALE	
STRATO DI MISTO GRANULARE	1,35 m ²
STRATO DI USURA	9,00 m
STRATO DI BINDER	9,00 m
STRATO DI BASE	9,00 m

SEZIONE N. 56
 PROGRESSIVA 1078,528
 QUOTA PROGETTO 630,179

SCALA 1:200

Q.R. 610,000

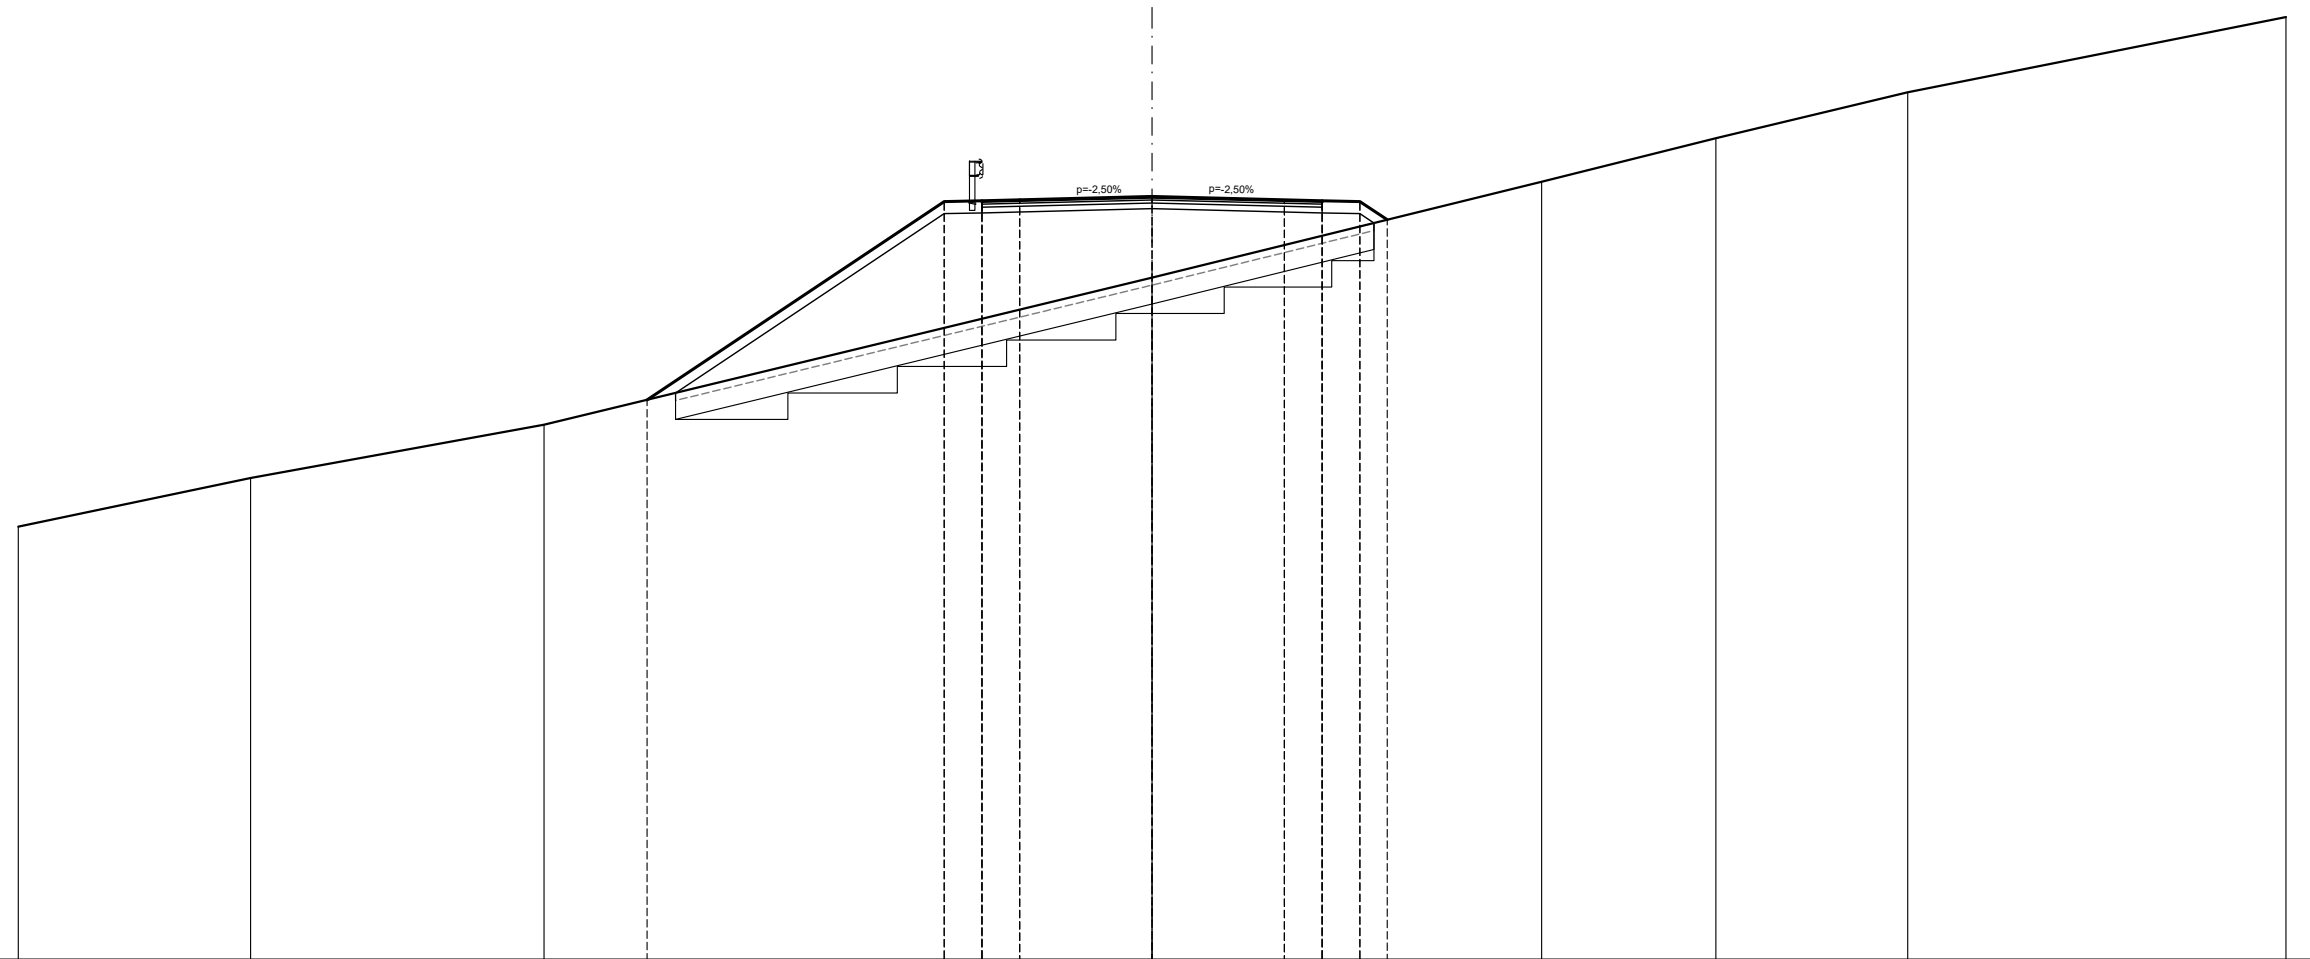


QUOTE PROGETTO STRATO SUP.				-624,80		-630,05	-630,07	-630,09		-630,18		-630,09	-630,07	-630,05	-629,57					
QUOTE TERRENO	-621,45	-622,73	-624,14							-628,04					-630,57		-631,72		-632,94	-634,93
DISTANTE PARZIALI STRATO SUP.				0,00		7,86	1,00	1,00		3,50		3,50	1,00	1,00	0,72					
DISTANZE PROGRESSIVE STRATO SUP.				-13,36		-5,50	-4,50	-3,50		0,00		-3,50	-4,50	-5,50	-6,22					
DISTANZE TERRENO	-30,00	-23,85	-16,09	-13,36		-5,50	-4,50	-3,50		0,00		-4,50	-5,50	-6,22	-10,31		-14,92		-19,99	-30,00

SCAVI E BONIFICHE	
BONIFICA	8,44 m ²
SCOTICO	16,88 m
RILEVATI	
GRADONATURA	5,95 m ²
RILEVATO	42,07 m ²
TERRENO VEGETALE	10,35 m
SOVRASTRUTTURA STRADALE	
STRATO DI MISTO GRANULARE	1,35 m ²
STRATO DI USURA	9,00 m
STRATO DI BINDER	9,00 m
STRATO DI BASE	9,00 m

SEZIONE N. 57
 PROGRESSIVA 1098,527
 QUOTA PROGETTO 629,516

SCALA 1:200

Q.R. 610,000

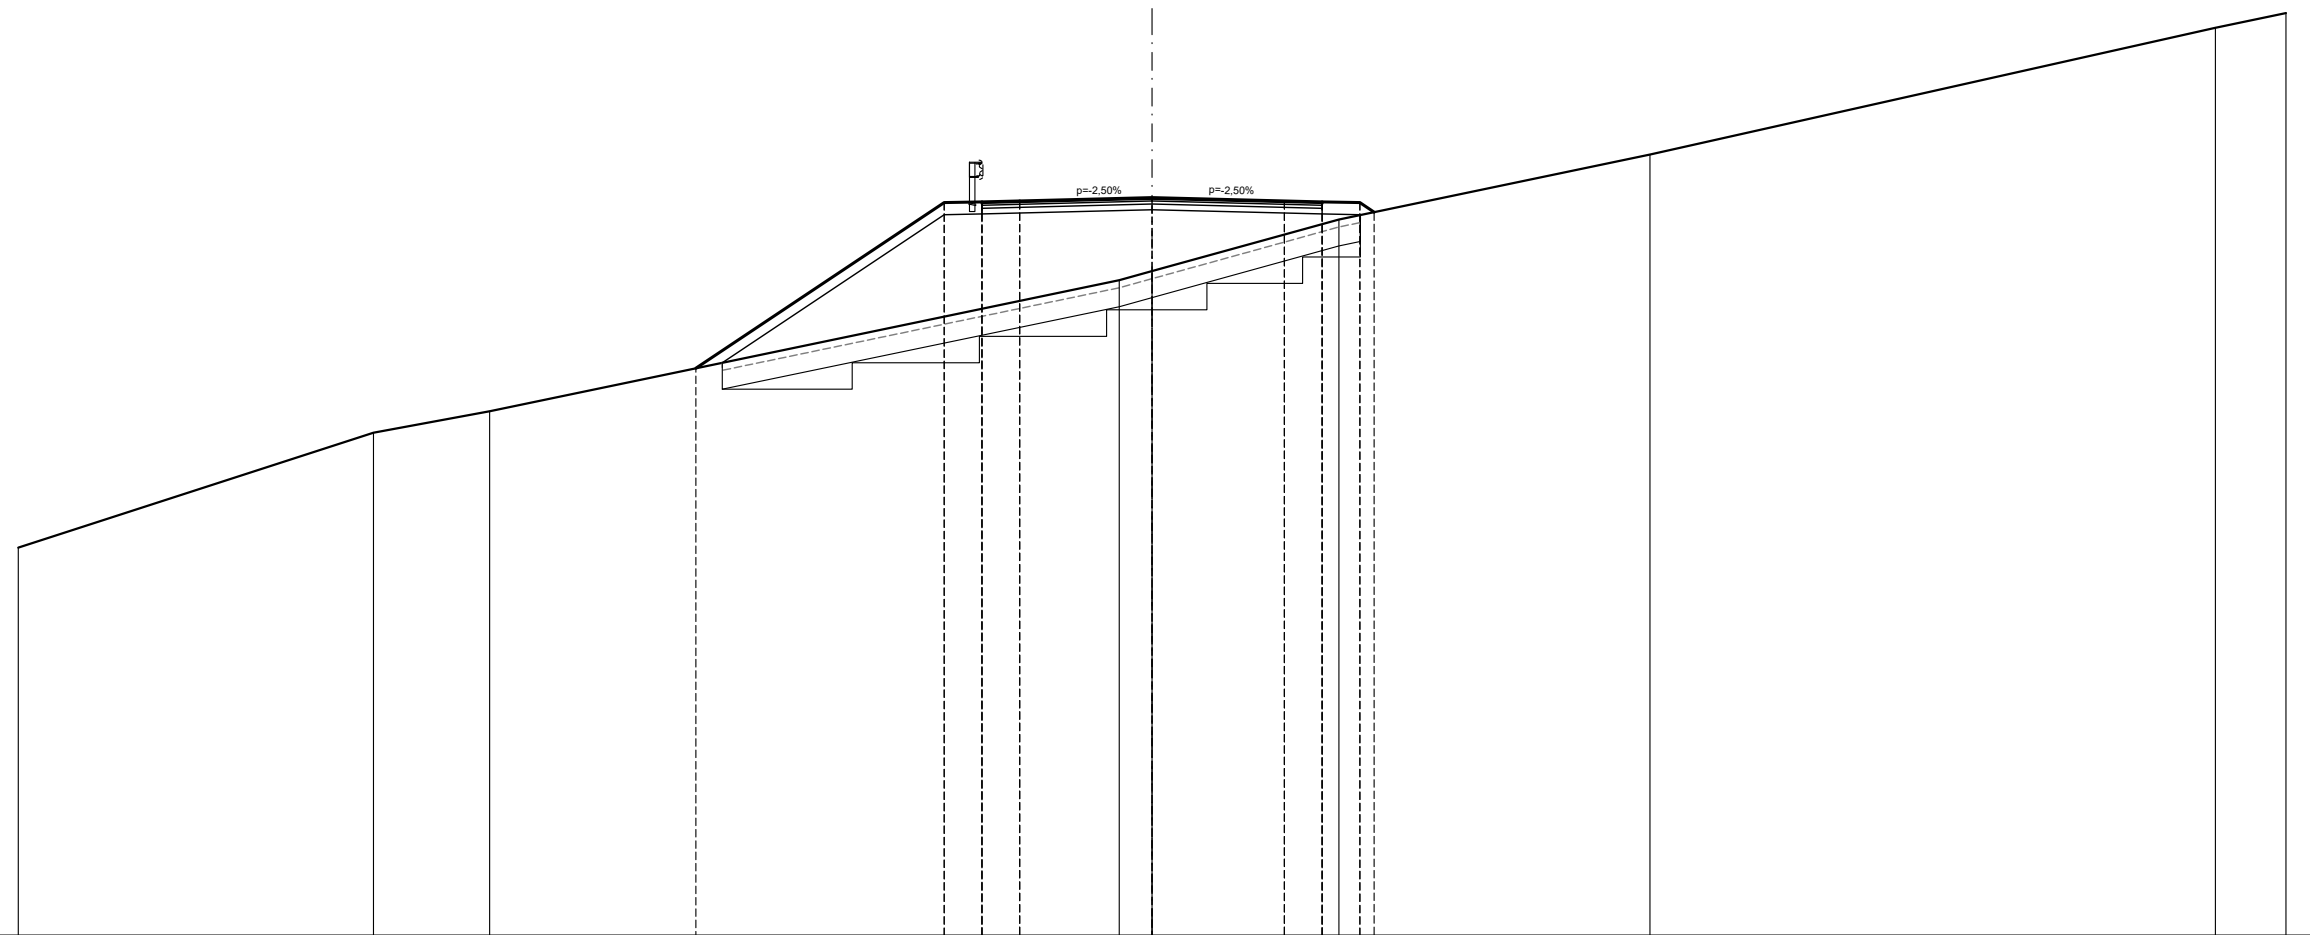


QUOTE PROGETTO STRATO SUP.				625,00		629,38	629,40	629,43		629,52		629,43	629,40	629,38	629,13					
QUOTE TERRENO	620,26		623,30	623,87						627,33	627,57			628,94			630,65	634,01	634,40	
DISTANTE PARZIALI STRATO SUP.				0,00		6,57	1,00	1,00		3,50		3,50	1,00	1,00	0,38					
DISTANZE PROGRESSIVE STRATO SUP.				12,07		5,50	4,50	3,50		0,00		3,50	4,50	5,50	5,88					
DISTANZE TERRENO	30,00		20,60	17,53		5,50	4,50	3,50		0,87	0,00		4,50	4,94	5,50	5,88		13,17	28,13	30,00

SCAVI E BONIFICHE	
BONIFICA	9,07 m ²
SCOTICO	18,13 m
RILEVATI	
GRADONATURA	6,72 m ²
RILEVATO	50,71 m ²
TERRENO VEGETALE	11,75 m
SOVRASTRUTTURA STRADALE	
STRATO DI MISTO GRANULARE	1,35 m ²
STRATO DI USURA	9,00 m
STRATO DI BINDER	9,00 m
STRATO DI BASE	9,00 m

SEZIONE N. 58
 PROGRESSIVA 1118,527
 QUOTA PROGETTO 628,803

SCALA 1:200

Q.R. 610,000

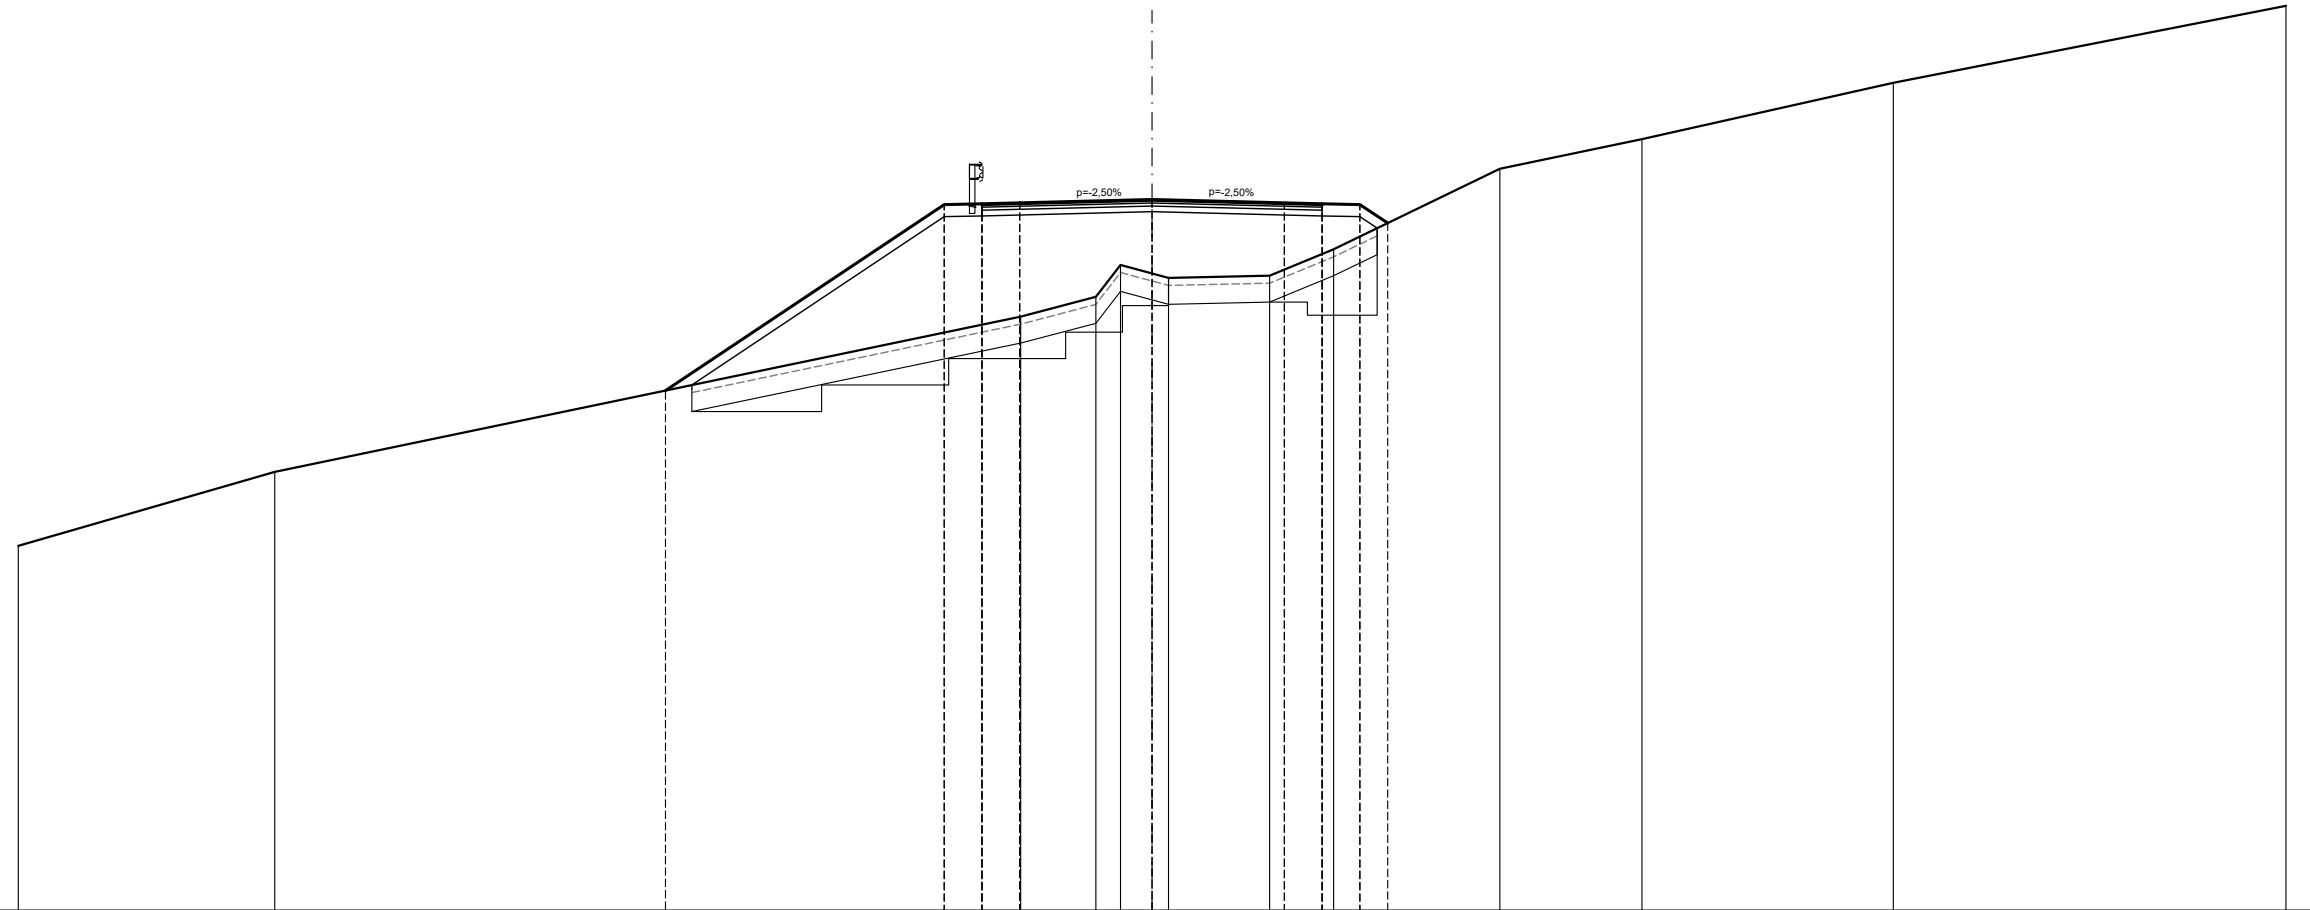

QUOTE PROGETTO STRATO SUP.				623,75		628,67	628,69	628,72		628,80		628,72	628,69	628,67	628,18							
QUOTE TERRENO	619,64	621,60								626,23	627,07	626,85	626,73	626,79	627,49		629,62	630,40		631,89	633,93	
DISTANTE PARZIALI STRATO SUP.				0,00		7,37	1,00	1,00		3,50		3,50	1,00	1,00	0,73							
DISTANZE PROGRESSIVE STRATO SUP.				12,87		5,50	4,50	3,50		0,00		3,50	4,50	5,50	6,23							
DISTANZE TERRENO	30,00	23,21				5,50	4,50	3,48		1,49	0,83	0,00	0,44	3,11	4,50	5,50	6,23	9,20	12,96		19,61	30,00

SCAVI E BONIFICHE	
BONIFICA	7,68 m ²
SCOTICO	15,36 m
RILEVATI	
RILEVATO	29,54 m ²
TERRENO VEGETALE	8,30 m
SOVRASTRUTTURA STRADALE	
STRATO DI MISTO GRANULARE	1,35 m ²
STRATO DI USURA	9,00 m
STRATO DI BINDER	9,00 m
STRATO DI BASE	9,00 m

SEZIONE N. 60
 PROGRESSIVA 1158,526
 QUOTA PROGETTO 627,227

SCALA 1:200

Q.R. 610,000


QUOTE PROGETTO STRATO SUP.					624,13			627,09	627,11	627,14		627,23		627,14	627,11	627,09	626,56											
QUOTE TERRENO	-620,21	-620,98		-622,11		-623,74		-624,22	-623,88	-624,59	-624,82		-625,18	-625,45		-625,90		-626,30		-629,96	-631,71							
DISTANZE PARZIALI STRATO SUP.								0,00			4,44	1,00	1,00		3,50		3,50	1,00	1,00	0,81								
DISTANZE PROGRESSIVE STRATO SUP.								-9,94			-5,50	-4,50	-3,50		0,00		-3,50	-4,50	-5,50	-6,31								
DISTANZE TERRENO	-30,00	-28,89		-21,91		-12,13		-9,94	-9,49	-8,97	-7,42		-5,85	-5,50	-4,50		-1,67	0,00		-2,80	-4,50	-5,17	-5,50	-6,31		-21,15		-30,00

SCAVI E BONIFICHE	
BONIFICA	7,07 m ²
SCOTICO	14,15 m
RILEVATI	
RILEVATO	23,15 m ²
TERRENO VEGETALE	6,96 m
SOVRASTRUTTURA STRADALE	
STRATO DI MISTO GRANULARE	1,35 m ²
STRATO DI USURA	9,00 m
STRATO DI BINDER	9,00 m
STRATO DI BASE	9,00 m

SEZIONE N. 61
 PROGRESSIVA 1178,524
 QUOTA PROGETTO 626,364

SCALA 1:200

Q.R. 610,000

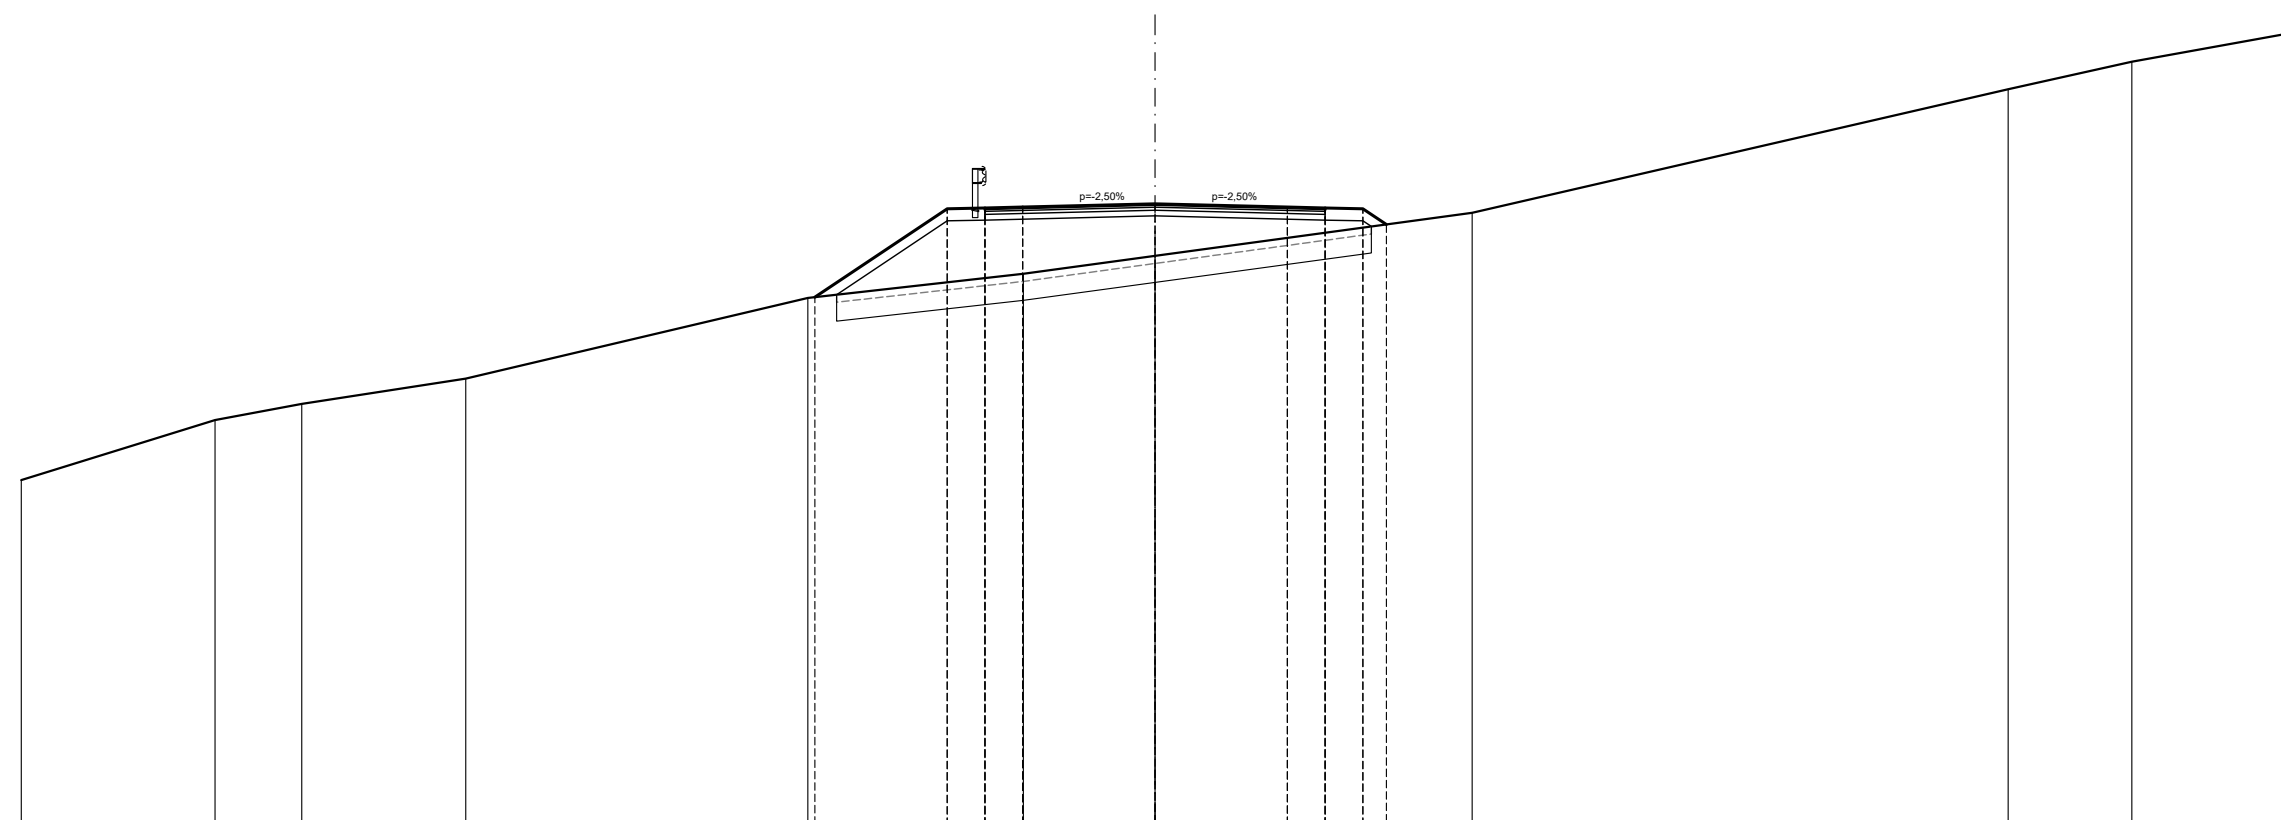


QUOTE PROGETTO STRATO SUP.					623,90	626,23	626,25	626,28	626,36	626,28	626,25	626,23	625,82			
QUOTE TERRENO	619,05	620,64	621,07	621,74	623,87			624,51	624,98				625,13	625,39	630,12	630,87
DISTANTE PARZIALI STRATO SUP.					0,00	3,50	1,00	1,00	3,50	3,50	1,00	1,00	0,62			
DISTANZE PROGRESSIVE STRATO SUP.					9,00	5,50	4,50	3,50	0,00	3,50	4,50	5,50	6,12			
DISTANZE TERRENO	30,00	24,87	22,68	18,24	9,19	5,50	4,50	3,48	0,00	4,50	5,50	6,12	8,39	22,57	25,85	30,00

SCAVI E BONIFICHE	
STERRO	0,12 m ²
BONIFICA	6,54 m ²
SCOTICO	13,09 m
RILEVATI	
RILEVATO	19,88 m ²
TERRENO VEGETALE	6,71 m
SOVRASTRUTTURA STRADALE	
STRATO DI MISTO GRANULARE	1,35 m ²
STRATO DI USURA	9,00 m
STRATO DI BINDER	9,00 m
STRATO DI BASE	9,00 m

SEZIONE N. 62
PROGRESSIVA 1198,446
QUOTA PROGETTO 625,454

SCALA 1:200


Q.R. 605,000

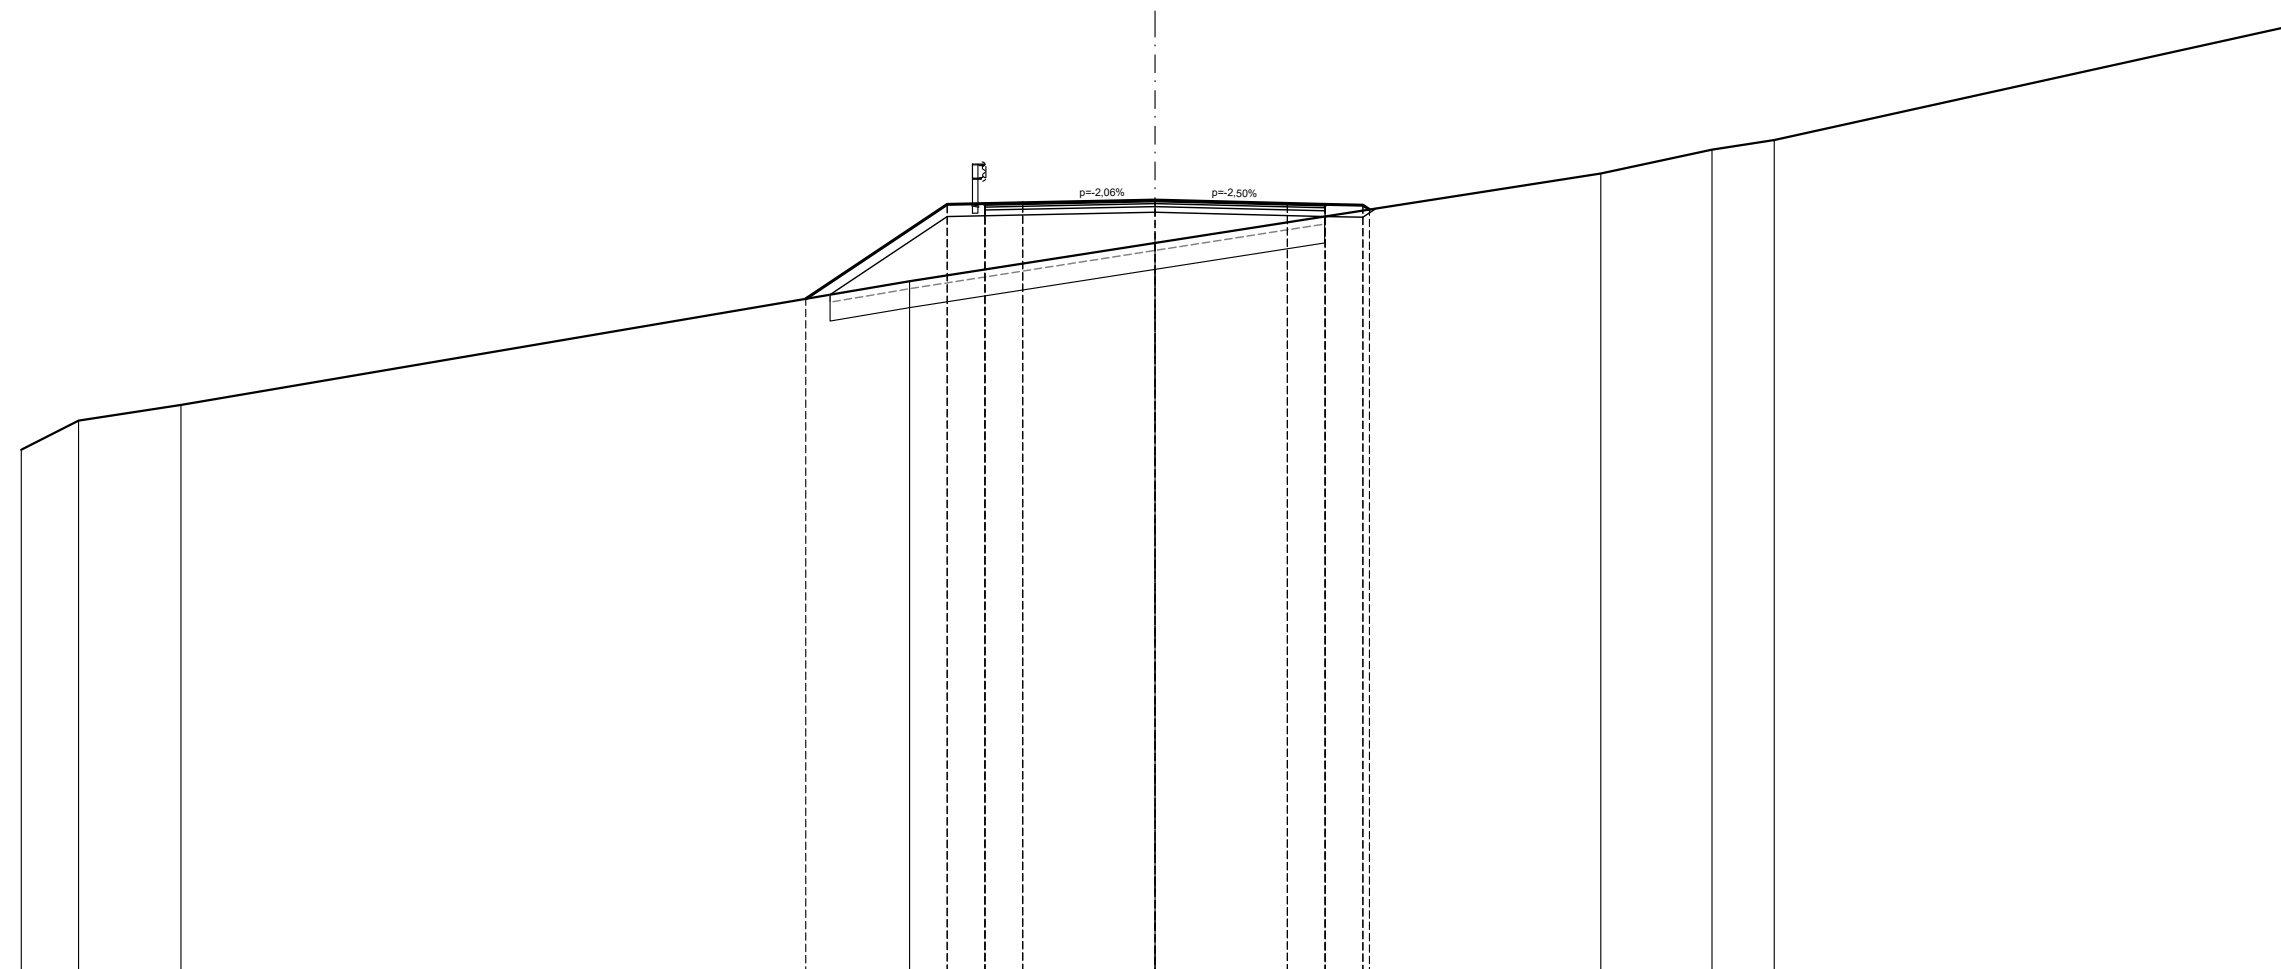

QUOTE PROGETTO STRATO SUP.					622,84		625,34	625,36	625,38	625,45	625,37	625,34	625,32	625,21				
QUOTE TERRENO	618,85	619,62	620,04				623,31			624,32					626,16	626,79	627,04	630,05
DISTANTE PARZIALI STRATO SUP.					0,00		3,74	1,00	1,00	3,50	3,50	1,00	1,00	0,17				
DISTANZE PROGRESSIVE STRATO SUP.					9,24		5,50	4,50	3,50	0,00	3,50	4,50	5,50	5,67				
DISTANZE TERRENO	30,00	28,49	25,77		9,24	6,49	5,50	4,50	3,50	0,00	4,50	5,50	5,67		11,79	14,74	16,38	30,00

SCAVI E BONIFICHE	
STERRO	2,38 m ²
BONIFICA	5,85 m ²
SCOTICO	11,69 m
PIANO DI POSA IN TRINCEA	4,50 m
RILEVATI	
RILEVATO	20,75 m ²
TERRENO VEGETALE	7,43 m
SOVRASTRUTTURA STRADALE	
STRATO DI MISTO GRANULARE	1,35 m ²
STRATO DI USURA	9,00 m
STRATO DI BINDER	9,00 m
STRATO DI BASE	9,00 m

SEZIONE N. 63
 PROGRESSIVA 1217,317
 QUOTA PROGETTO 624,547

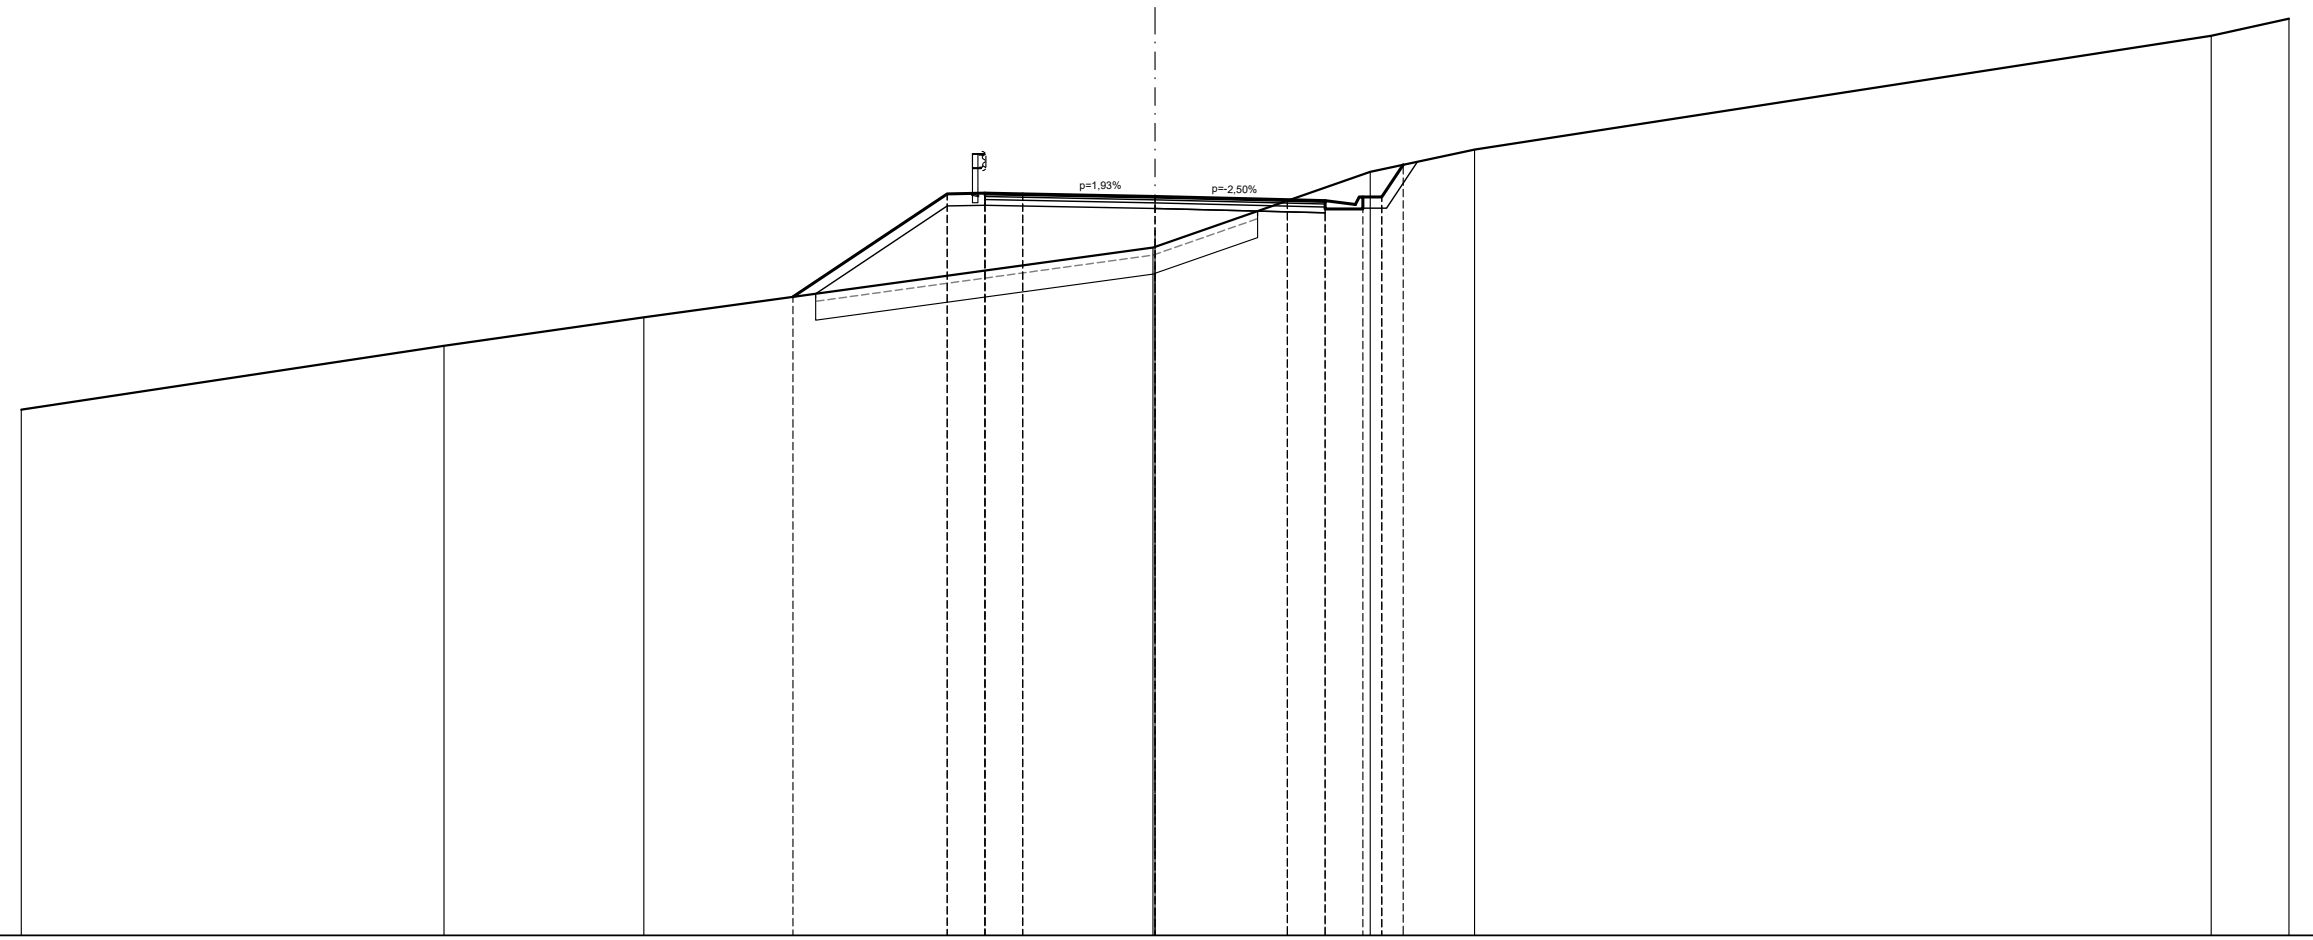

SCALA 1:200

Q.R. 605,000


QUOTE PROGETTO STRATO SUP.																																	
QUOTE TERRENO	-618,91		-620,59		-621,35		-621,89		-624,61		-624,63		-624,61		-624,65		-624,46		-624,43		-624,33		-624,53		-625,38		-625,79		-628,79		-629,25		
DISTANTE PARZIALI STRATO SUP.								0,00		4,08		1,00		1,00		3,50		3,50		1,00		0,80		0,50		0,57							
DISTANZE PROGRESSIVE STRATO SUP.								-9,58		-5,50		-4,50		-3,50		0,00		-3,50		-4,50		-5,30		-6,00		-6,57							
DISTANZE TERRENO	-30,00		-18,82		-13,53		-9,58		-5,50		-4,50		-3,50		-0,06		0,00		-3,50		-4,50		-5,50		-6,00		-6,57		-8,45		-27,94		-30,00

SCAVI E BONIFICHE	
STERRO	0,36 m ²
BONIFICA	6,54 m ²
SCOTICO	13,08 m
RILEVATI	
RILEVATO	22,32 m ²
TERRENO VEGETALE	6,93 m
SOVRASTRUTTURA STRADALE	
STRATO DI MISTO GRANULARE	1,35 m ²
STRATO DI USURA	9,00 m
STRATO DI BINDER	9,00 m
STRATO DI BASE	9,00 m

SEZIONE N. 64
 PROGRESSIVA 1237,748
 QUOTA PROGETTO 623,528

SCALA 1:200

Q.R. 605,000

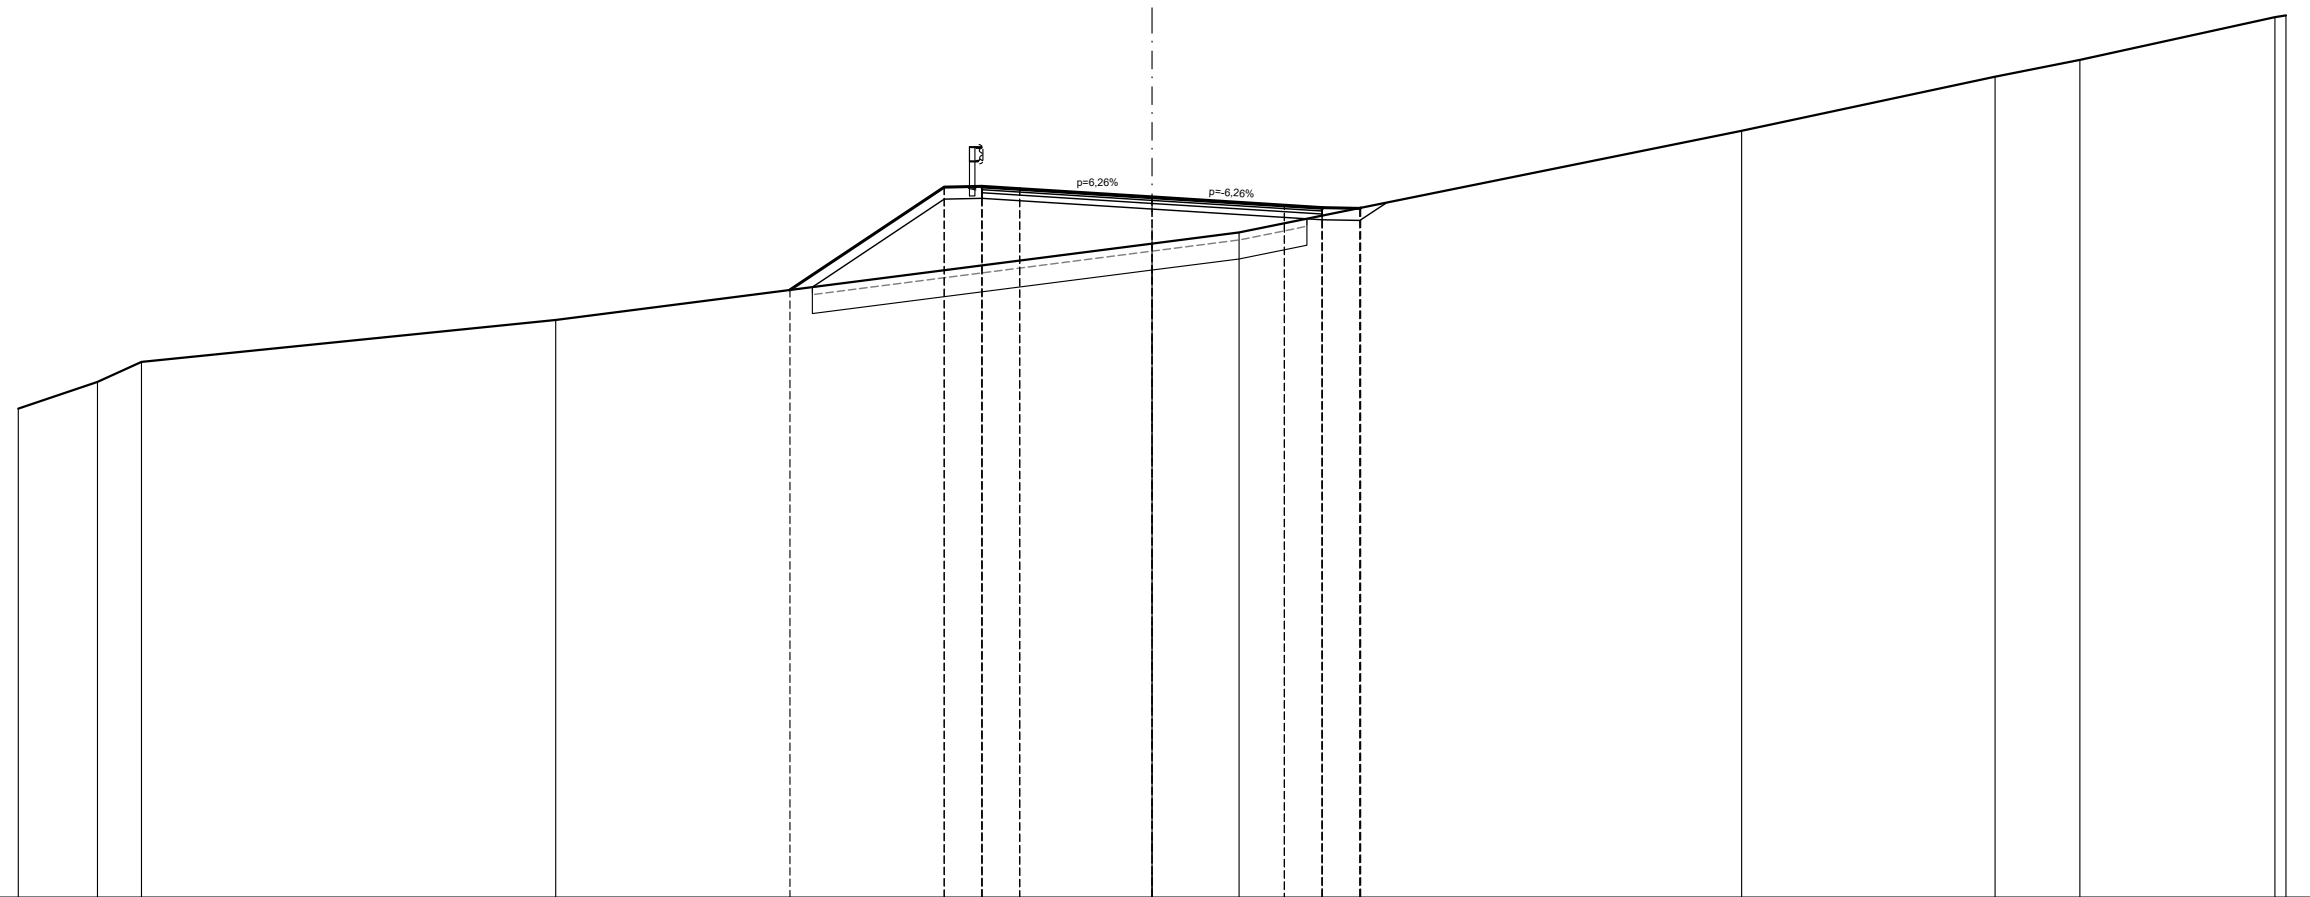

QUOTE PROGETTO STRATO SUP.						621,07		623,79	623,81	623,75		623,53		623,31	623,25	623,23	623,24									
QUOTE TERRENO	617,93	618,63	619,17			620,27						622,29		622,59				625,28					626,71	627,15		628,28
DISTANTE PARZIALI STRATO SUP.																										
DISTANZE PROGRESSIVE STRATO SUP.																										
DISTANZE TERRENO	-30,00	-27,90	-26,74			-15,78						0,00		-2,30	-4,50	5,50	5,52							-22,31	-24,55	-29,71


SCAVI E BONIFICHE	
STERRO	9,93 m²
PIANO DI POSA IN TRINCEA	4,50 m
BONIFICA	1,31 m²
SCOTICO	1,87 m
RILEVATI	
RILEVATO	0,20 m²
TERRENO VEGETALE	4,52 m
SOVRASTRUTTURA STRADALE	
STRATO DI MISTO GRANULARE	1,35 m²
STRATO DI USURA	9,00 m
STRATO DI BINDER	9,00 m
STRATO DI BASE	9,00 m

SEZIONE N. 66
 PROGRESSIVA 1276,228
 QUOTA PROGETTO 621,604

SCALA 1:200

Q.R. 605,000

QUOTE PROGETTO STRATO SUP.	-													621,28	621,90	621,92	621,85	-			621,60	621,36	621,29	621,19	621,39	622,97	-				
QUOTE TERRENO	-617,50	-618,43	-618,32	-618,74	-619,08	-619,05	-619,91	-620,44	-					-621,76	-621,99	-621,99	-621,99	-622,42	-622,42	-622,98	-622,98	-625,08	-625,07	-625,57							
DISTANTE PARZIALI STRATO SUP.	-													0,00	0,93	1,00	1,00	-			3,50	3,50	1,00	0,80	0,50	1,05	-				
DISTANZE PROGRESSIVE STRATO SUP.	-													-6,43	-5,50	-4,50	-3,50	-			0,00	-3,50	-4,50	-5,30	-6,00	-7,05	-				
DISTANZE TERRENO	-30,00	-24,51	-18,30	-17,92	-15,45	-14,94	-14,42	-13,63	-					-2,33	0,00	0,00	0,00	-4,31	-5,50	-6,00	7,05	7,08	-21,05	-27,15	-30,00						

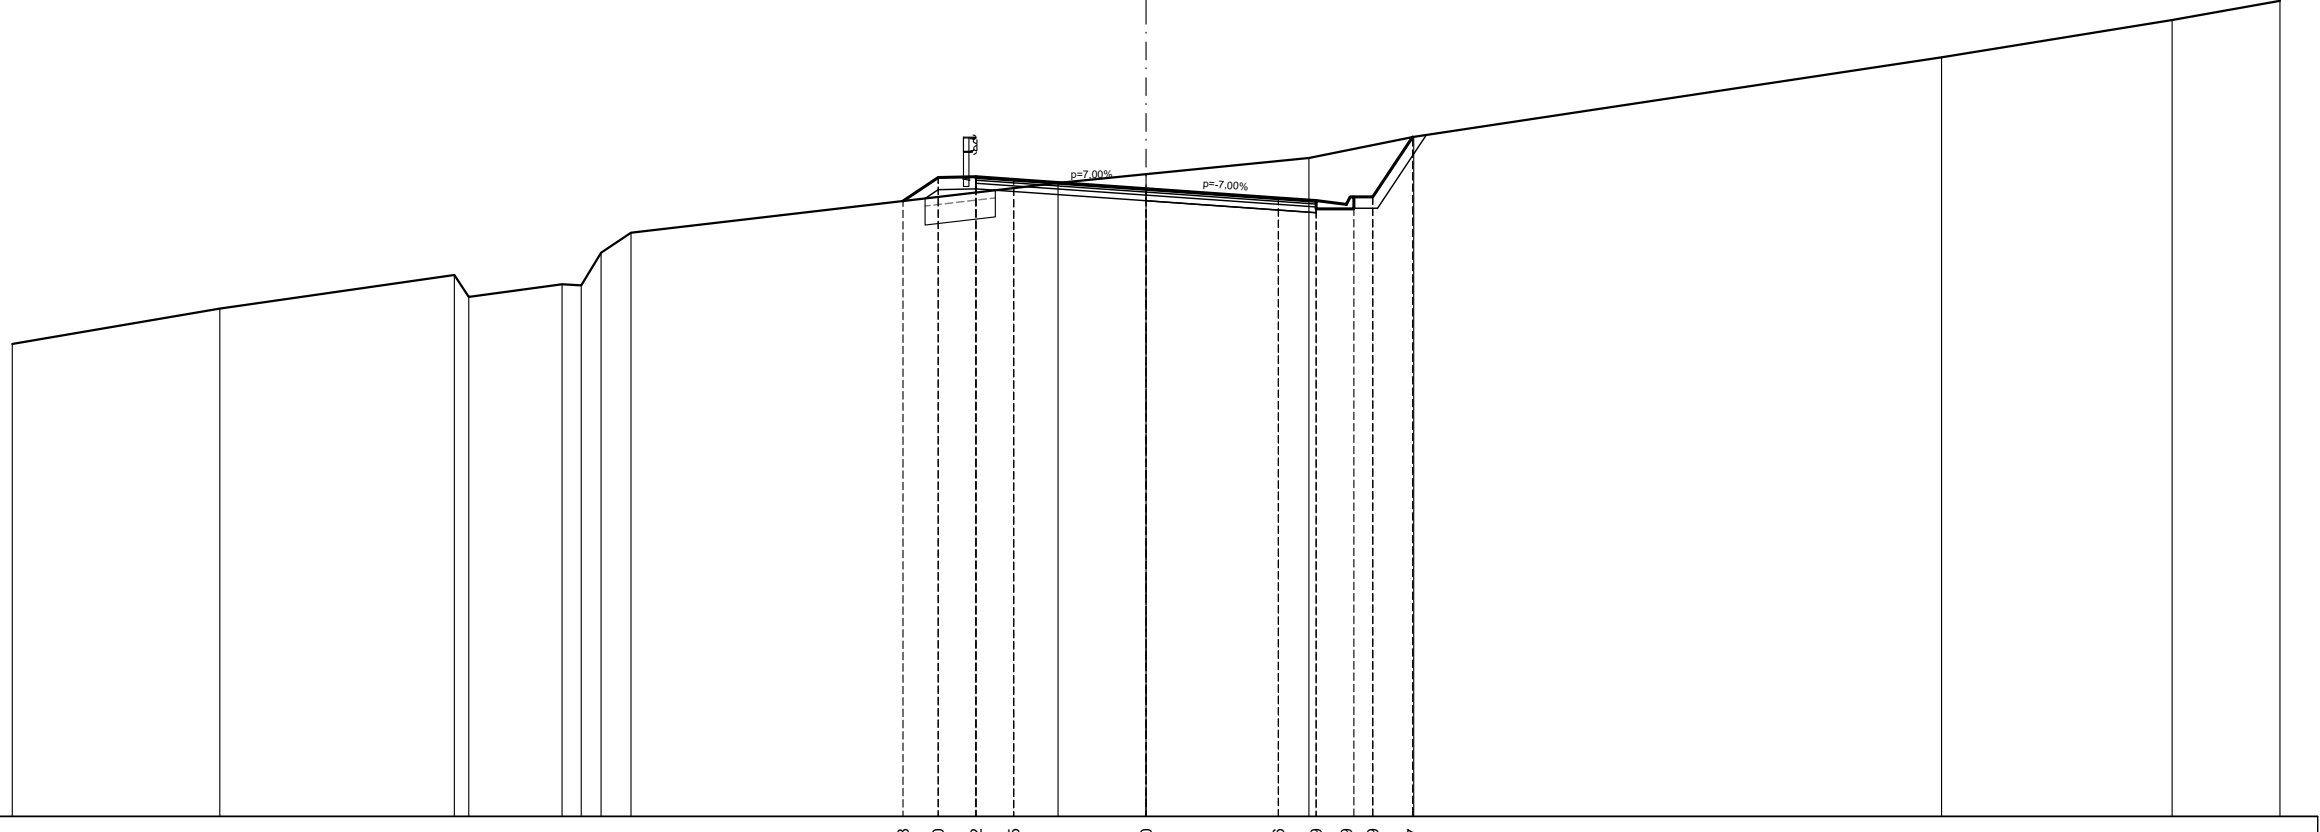


SCAVI E BONIFICHE	
STERRO	26,04 m ²
PIANO DI POSA IN TRINCEA	4,50 m
BONIFICA	1,69 m ²
SCOTICO	2,27 m
RILEVATI	
RILEVATO	0,64 m ²
TERRENO VEGETALE	6,93 m
SOVRASTRUTTURA STRADALE	
STRATO DI MISTO GRANULARE	1,35 m ²
STRATO DI USURA	9,00 m
STRATO DI BINDER	9,00 m
STRATO DI BASE	9,00 m

SEZIONE N. 67
PROGRESSIVA 1295,264
QUOTA PROGETTO 620,652

SCALA 1:200

Q.R. 605,000

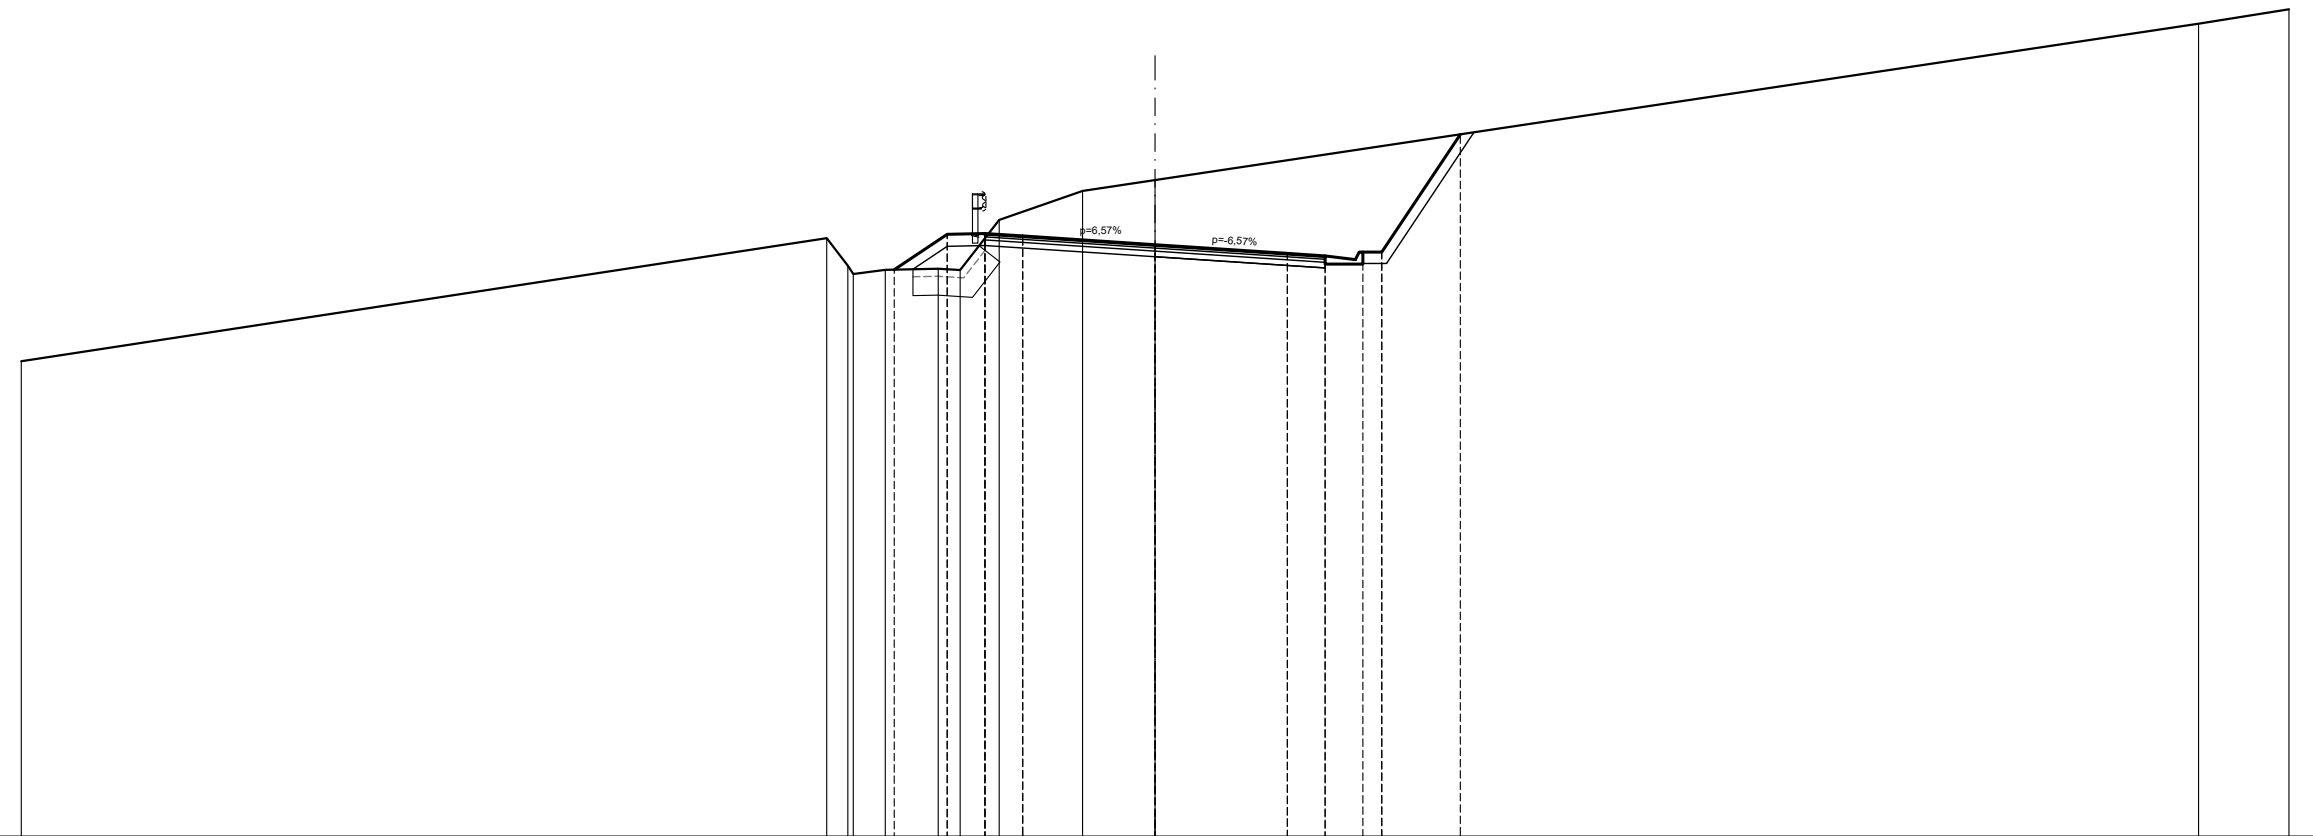


QUOTE PROGETTO STRATO SUP.																						
QUOTE TERRENO	-617,57		-620,82	-620,10	-619,87	-619,99	-620,02	-619,98	-621,31	-620,88	-622,07	-622,36	-620,42	-620,38	-620,26	-620,46	-623,57				-626,50	-626,88
DISTANTE PARZIALI STRATO SUP.					0,00		1,40		1,00	1,00		3,50		3,50	1,00	0,80	0,50	2,08				
DISTANZE PROGRESSIVE STRATO SUP.					-6,90		-5,50		-4,50	-3,50		0,00		-3,50	-4,50	-5,30	-6,00	-8,08				
DISTANZE TERRENO	-30,00		-8,69	-8,13	-7,99	-7,14	-6,90	-5,74	-5,16	-4,50	-4,13	-1,92	0,00		-5,50	-6,00	-8,08				-27,61	-30,00

SCAVI E BONIFICHE	
STERRO	21,21 m ²
PIANO DI POSA IN TRINCEA	9,00 m
BONIFICA	0,51 m ²
SCOTICO	0,73 m
RILEVATI	
RILEVATO	0,07 m ²
TERRENO VEGETALE	4,99 m
SOVRASTRUTTURA STRADALE	
STRATO DI MISTO GRANULARE	1,35 m ²
STRATO DI USURA	9,00 m
STRATO DI BINDER	9,00 m
STRATO DI BASE	9,00 m

SEZIONE N. 68
 PROGRESSIVA 1314,638
 QUOTA PROGETTO 619,684

SCALA 1:200

Q.R. 605,000

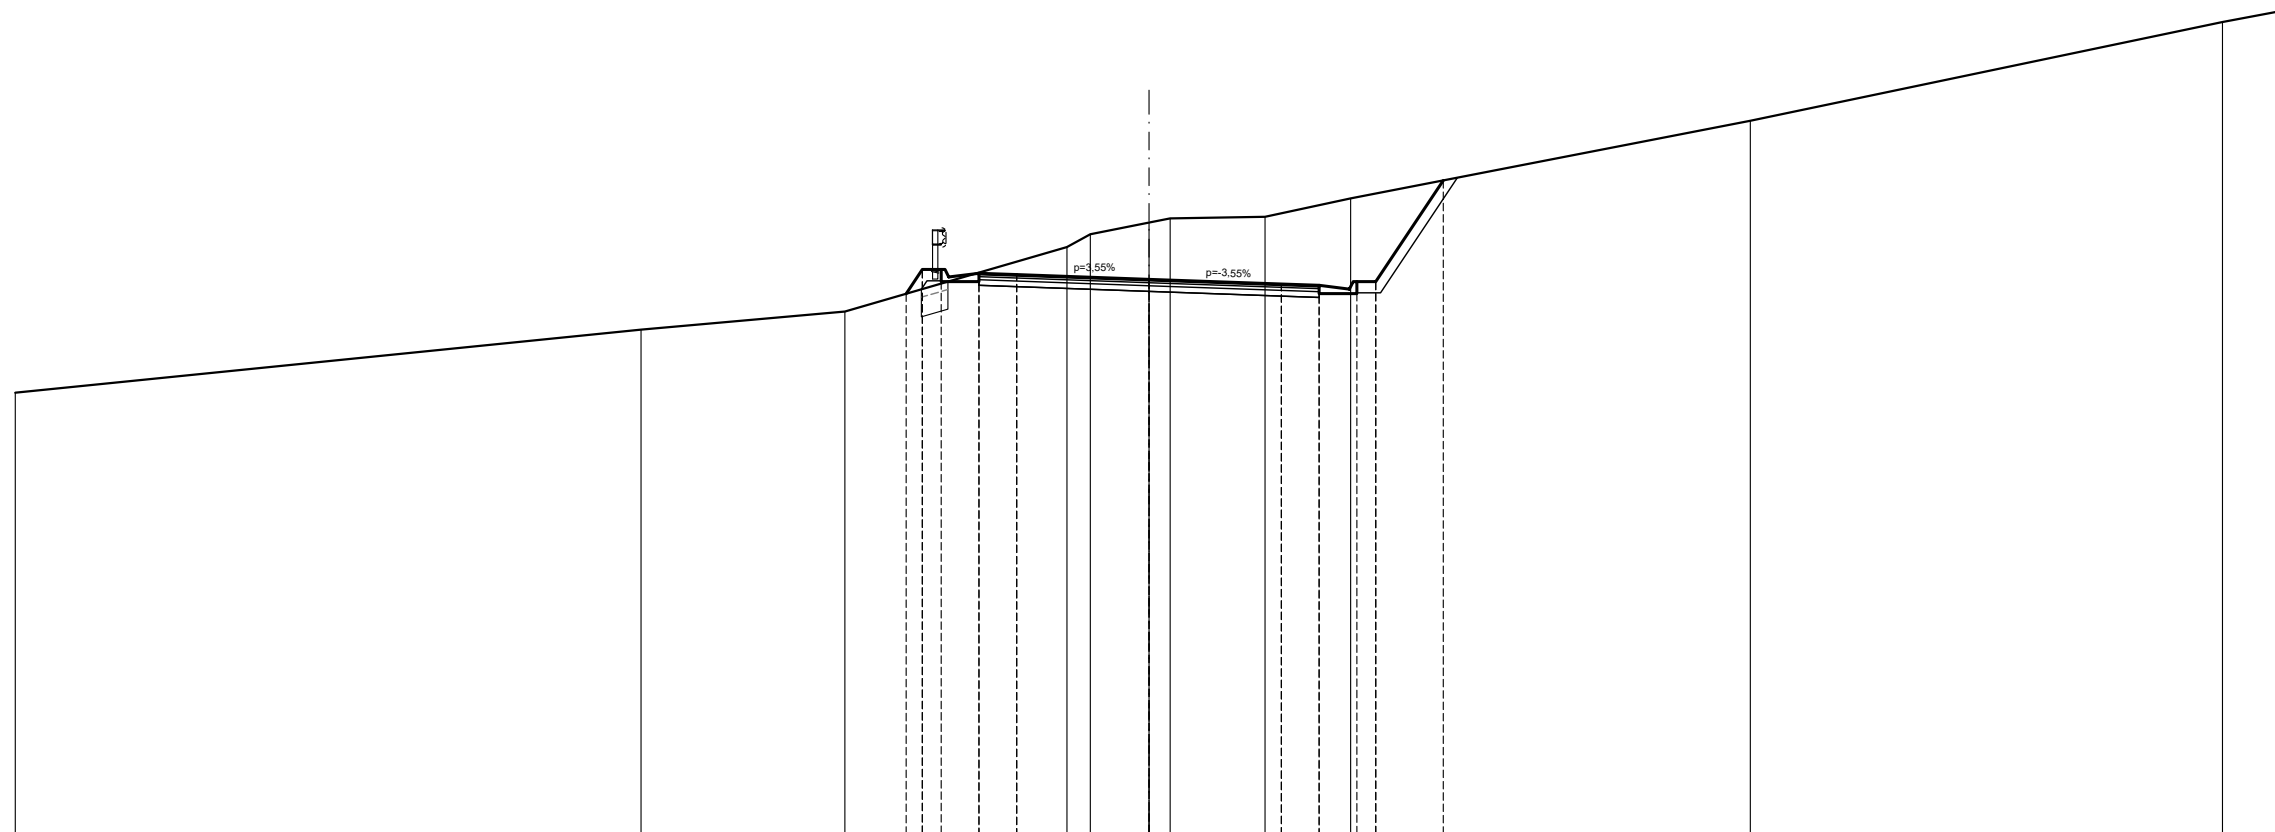


QUOTE PROGETTO STRATO SUP.					619,30	619,94	619,94	619,74	619,84	619,81		619,68		619,56	619,52	619,42	619,62	622,30										
QUOTE TERRENO	616,69		618,35		618,83							620,54	620,87	621,18	621,29		621,34				623,88		625,49	626,79				
DISTANTE PARZIALI STRATO SUP.						0,00	0,43	0,50	0,10	0,80	1,00			3,50			3,50											
DISTANZE PROGRESSIVE STRATO SUP.						-6,43	-6,00	-5,50	-5,30	-4,50	-3,50			0,00	-0,56		-3,07				-4,50	-5,30	-6,00	-7,78				
DISTANZE TERRENO	-30,00		-13,44		-8,05	-6,43	-6,00	-5,50	-5,30	-4,50	-3,50			-2,17	-1,56	0,00	-0,56	3,07			-5,33	-6,00	-7,78		-15,91		-28,40	-30,00

SCAVI E BONIFICHE	
STERRO	37,08 m ²
PIANO DI POSA IN TRINCEA	9,12 m
RILEVATI	
TERRENO VEGETALE	5,87 m
SOVRASTRUTTURA STRADALE	
STRATO DI MISTO GRANULARE	1,37 m ²
STRATO DI USURA	9,12 m
STRATO DI BINDER	9,12 m
STRATO DI BASE	9,12 m

SEZIONE N. 70
 PROGRESSIVA 1356,048
 QUOTA PROGETTO 617,613

SCALA 1:200

Q.R. 605,000

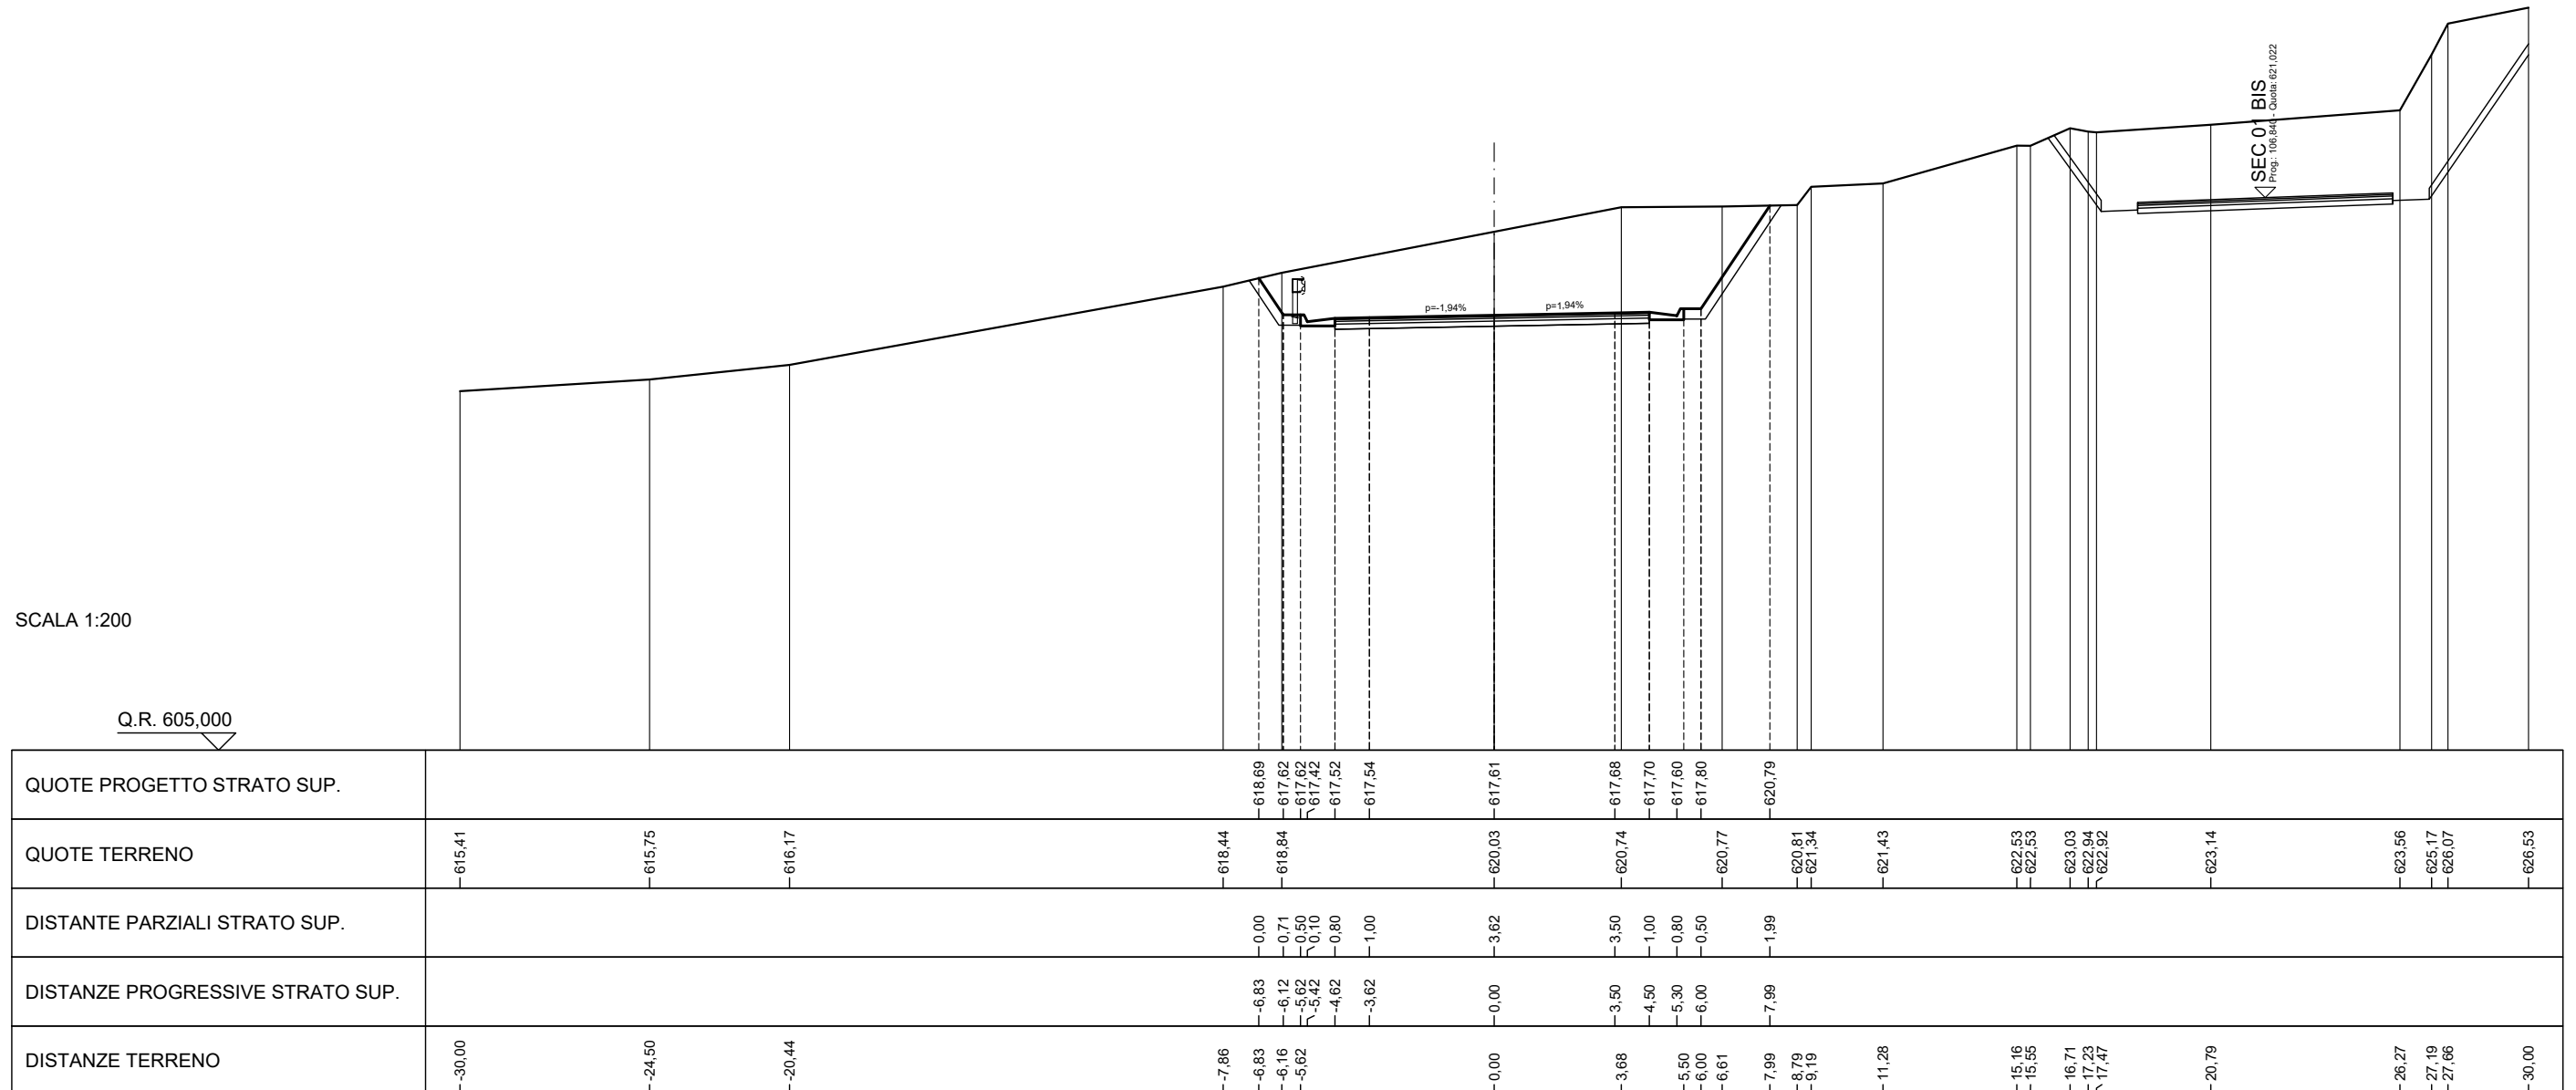


QUOTE PROGETTO STRATO SUP.				618,69	617,62	617,62	617,42	617,52	617,54	617,61	617,68	617,70	617,80	617,80	620,79														
QUOTE TERRENO	615,41	615,75	616,17	618,44	618,84					620,03	620,74			620,77	620,81	621,34	621,43		622,53	622,53	623,03	622,94	622,92	623,14	623,56	625,17	626,07	626,53	
DISTANTE PARZIALI STRATO SUP.				0,00	0,71	0,50	0,10	0,80	1,00	3,62	3,50	1,00	0,80	0,50	1,99														
DISTANZE PROGRESSIVE STRATO SUP.				-6,83	-6,12	-5,62	-5,42	-4,62	-3,62	0,00	-3,50	-4,50	-5,30	-6,00	-7,99														
DISTANZE TERRENO	-30,00	-24,50	-20,44	-7,86	-6,83	-6,16	-5,62			0,00	-3,68	-5,50	-6,00	-6,61	-7,99	-8,79	-9,19	-11,28		-15,16	-15,55	-16,71	-17,23	-17,47	-20,79	-26,27	-27,19	-27,66	-30,00

SCAVI E BONIFICHE	
STERRO	35,92 m ²
PIANO DI POSA IN TRINCEA	9,20 m
RILEVATI	
TERRENO VEGETALE	5,93 m
SOVRASTRUTTURA STRADALE	
STRATO DI MISTO GRANULARE	1,38 m ²
STRATO DI USURA	9,20 m
STRATO DI BINDER	9,20 m
STRATO DI BASE	9,20 m

SEZIONE N. 71
 PROGRESSIVA 1372,847
 QUOTA PROGETTO 616,773

SCALA 1:200

Q.R. 600,000

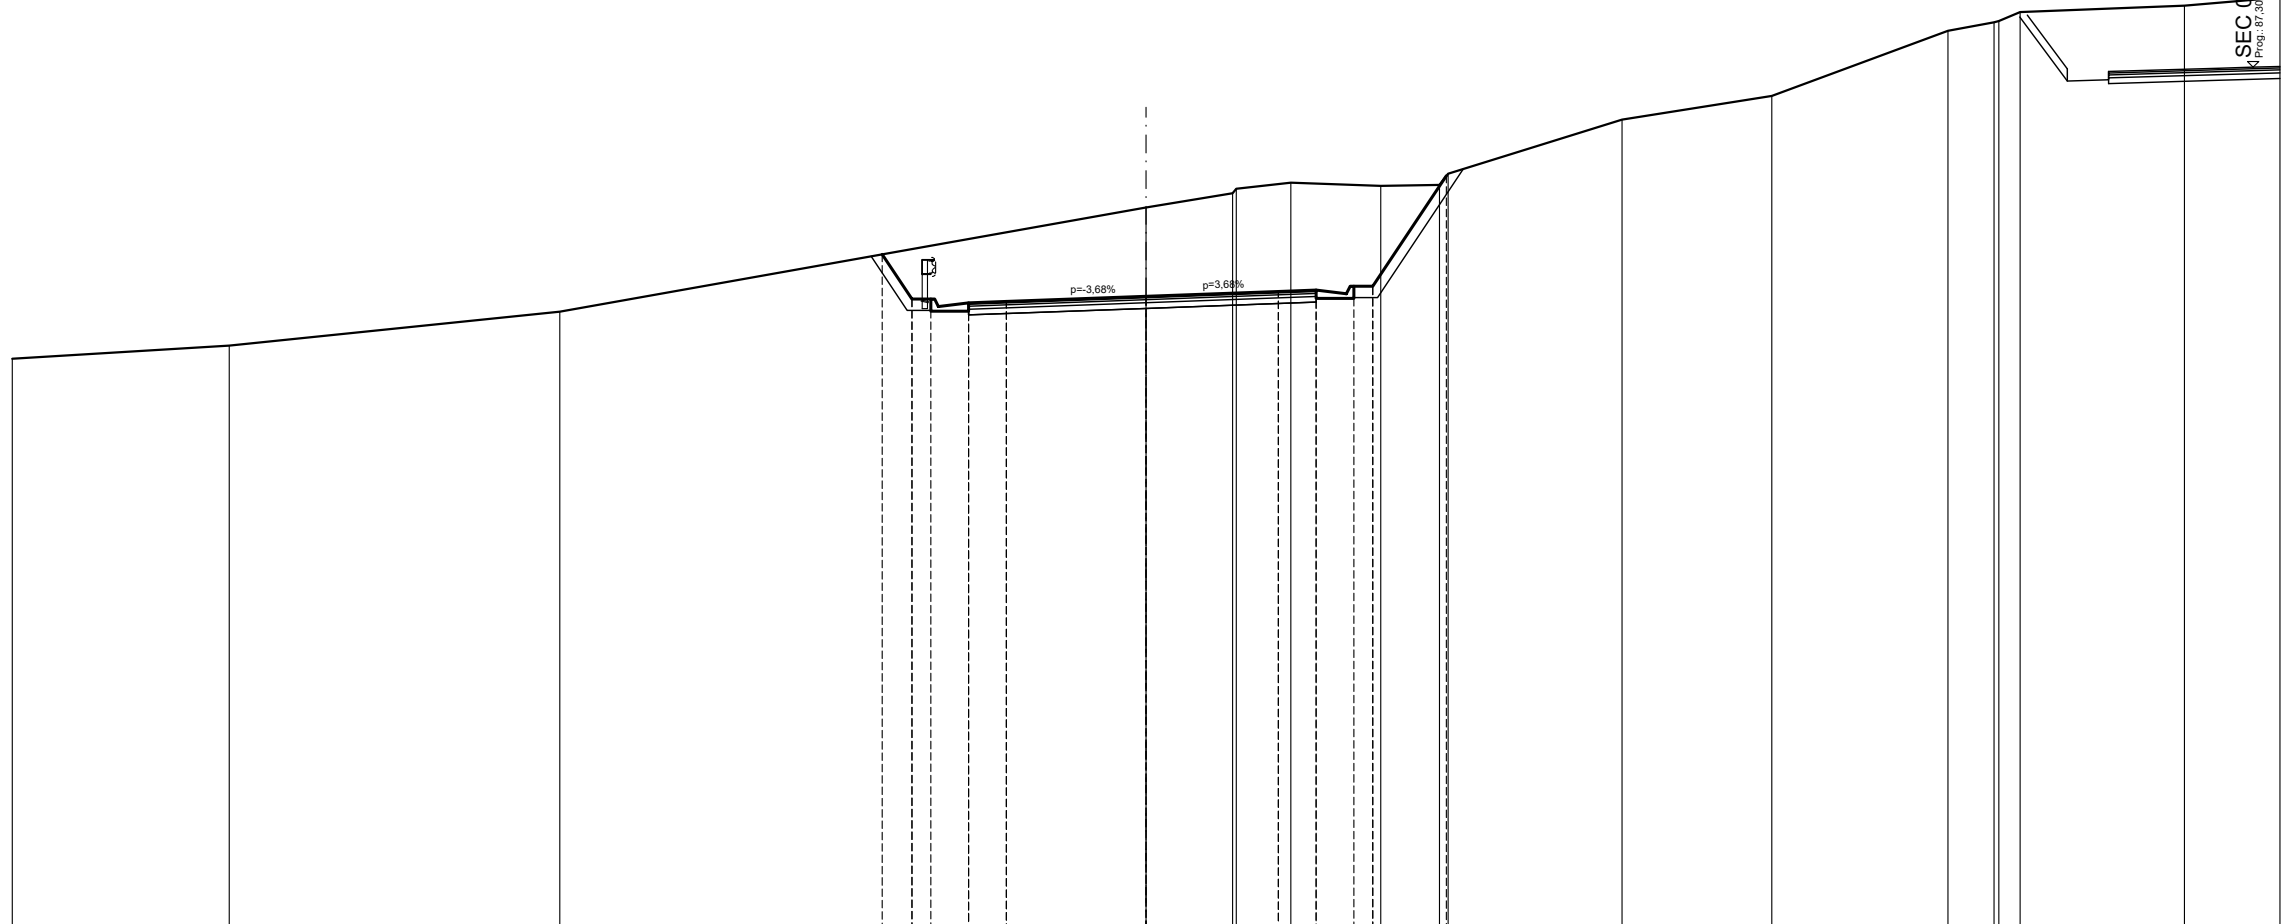

QUOTE PROGETTO STRATO SUP.																											
QUOTE TERRENO	615,12	615,47	616,37	617,88	616,70	616,50	616,60	616,64	616,77	619,12	619,50	619,62	619,78	616,90	616,94	616,84	617,04	619,96	619,72	620,02	621,45	622,07	623,80	624,02	624,29	624,46	624,68
DISTANTE PARZIALI STRATO SUP.				0,00	0,79	0,50	0,10	0,80	1,00	3,70				3,50	1,00	0,80	0,50	1,95									
DISTANZE PROGRESSIVE STRATO SUP.				6,98	6,20	5,70	3,50	4,70	3,70	0,00				3,50	4,50	5,30	6,00	7,95									
DISTANZE TERRENO	30,00	24,26	15,51	6,98	6,20	5,70	3,50	4,70	3,70	0,00	2,29	2,38	3,83	4,50	5,30	6,00	6,21	7,76	7,99	12,59	16,56	21,22	22,44	23,13	27,47	30,00	


SEC. 01 BIS
 4
 Prog. 1372,847
 Quota 616,773

SCAVI E BONIFICHE	
STERRO	34,38 m ²
PIANO DI POSA IN TRINCEA	9,26 m
RILEVATI	
TERRENO VEGETALE	5,56 m
SOVRASTRUTTURA STRADALE	
STRATO DI MISTO GRANULARE	1,39 m ²
STRATO DI USURA	9,26 m
STRATO DI BINDER	9,26 m
STRATO DI BASE	9,26 m

SEZIONE N. 72
 PROGRESSIVA 1387,998
 QUOTA PROGETTO 616,015

SCALA 1:200

Q.R. 600,000

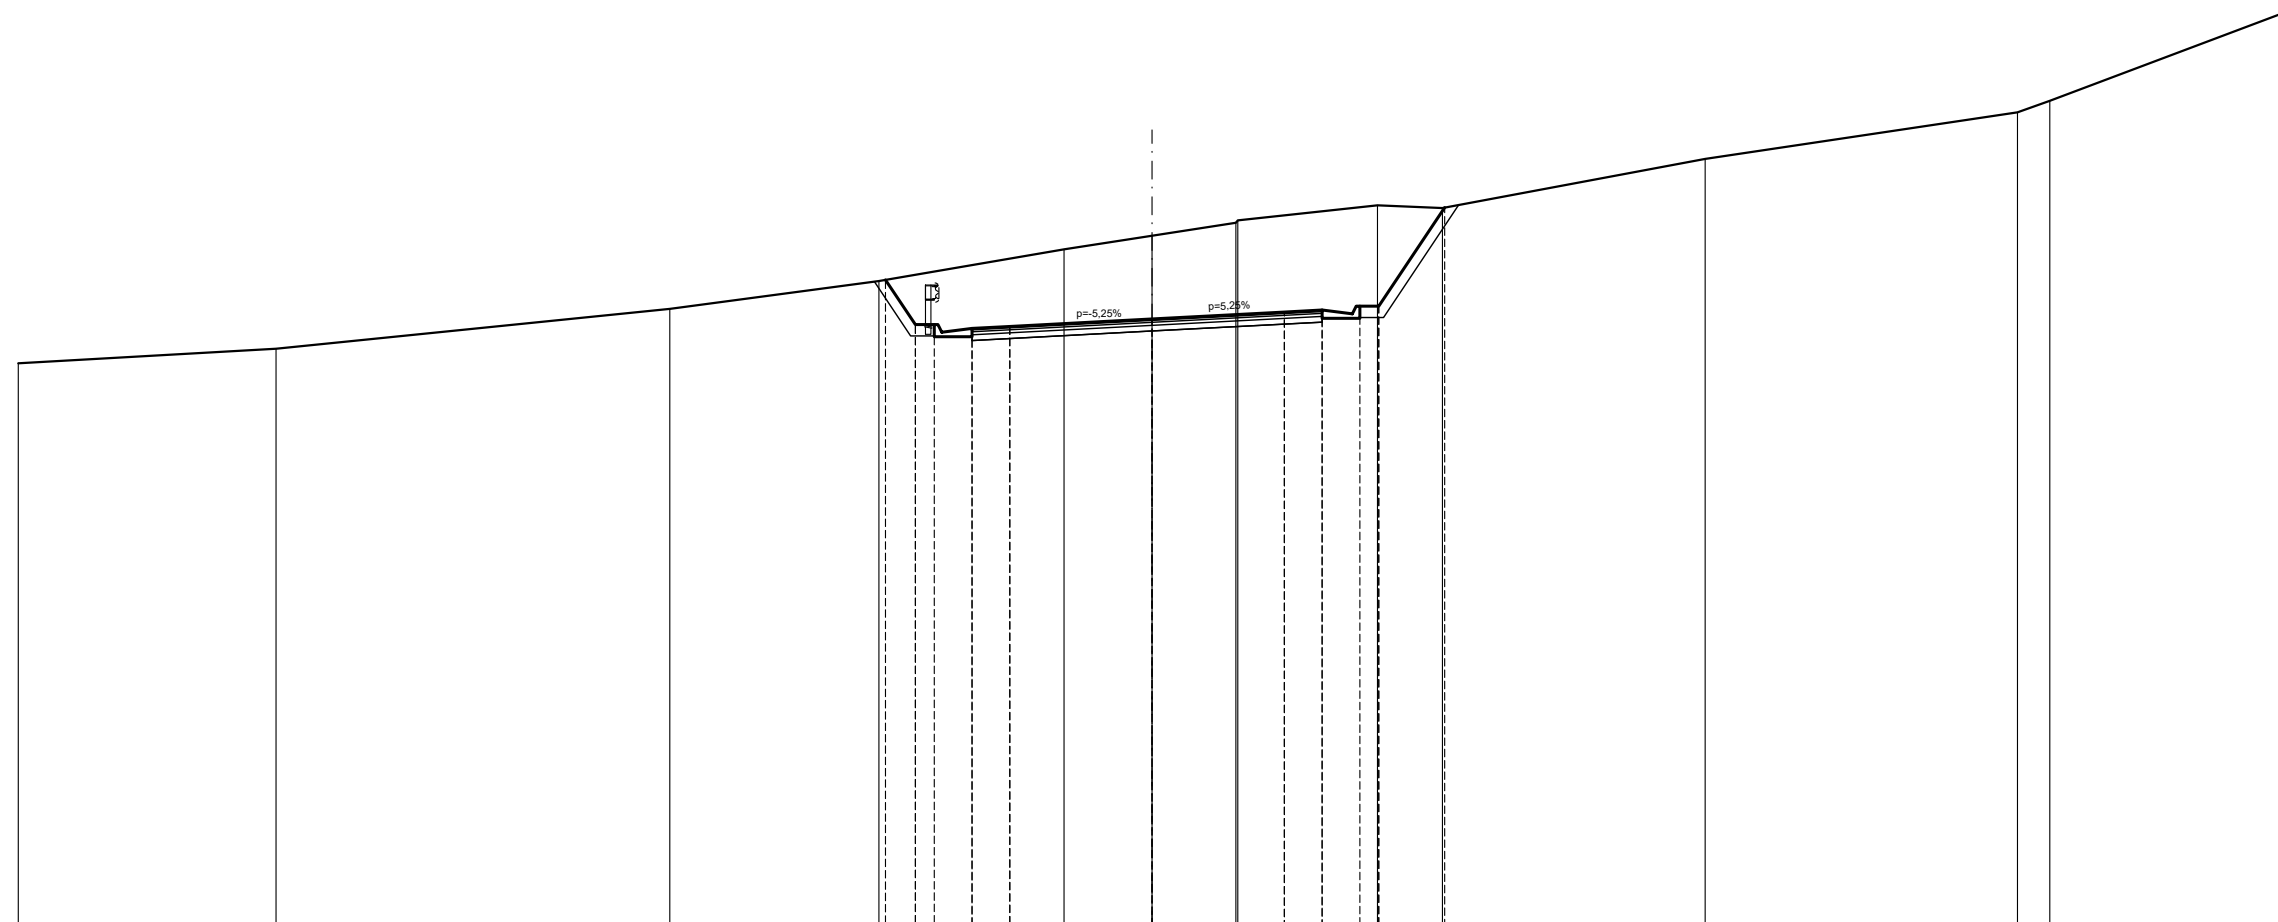


QUOTE PROGETTO STRATO SUP.					617,05	615,87	615,87	615,87	615,77	615,82		616,02		616,20	616,25	616,15	616,35	618,96									
QUOTE TERRENO	614,84		615,23		617,02					617,86		618,22		618,56	618,62		619,02	618,95			620,25			621,48	621,78	624,14	
DISTANTE PARZIALI STRATO SUP.					0,00	0,79	0,50	0,10	0,80	1,00		3,76		3,50	1,00	0,80	0,50	1,74									
DISTANZE PROGRESSIVE STRATO SUP.					-7,05	-6,26	-5,76	-5,66	-4,76	-3,76		0,00		-3,50	-4,50	-5,30	-6,00	-7,74									
DISTANZE TERRENO	-30,00		-23,18		-7,23	-6,26	-5,76			-2,33		0,00		2,22	2,27		5,50	5,96	6,00	7,68	7,74		14,63		22,90	23,75	30,00

SCAVI E BONIFICHE	
STERRO	31,70 m ²
PIANO DI POSA IN TRINCEA	9,32 m
RILEVATI	
TERRENO VEGETALE	5,57 m
SOVRASTRUTTURA STRADALE	
STRATO DI MISTO GRANULARE	1,40 m ²
STRATO DI USURA	9,32 m
STRATO DI BINDER	9,32 m
STRATO DI BASE	9,32 m

SEZIONE N. 73
PROGRESSIVA 1402,570
QUOTA PROGETTO 615,355

SCALA 1:200

Q.R. 600,000

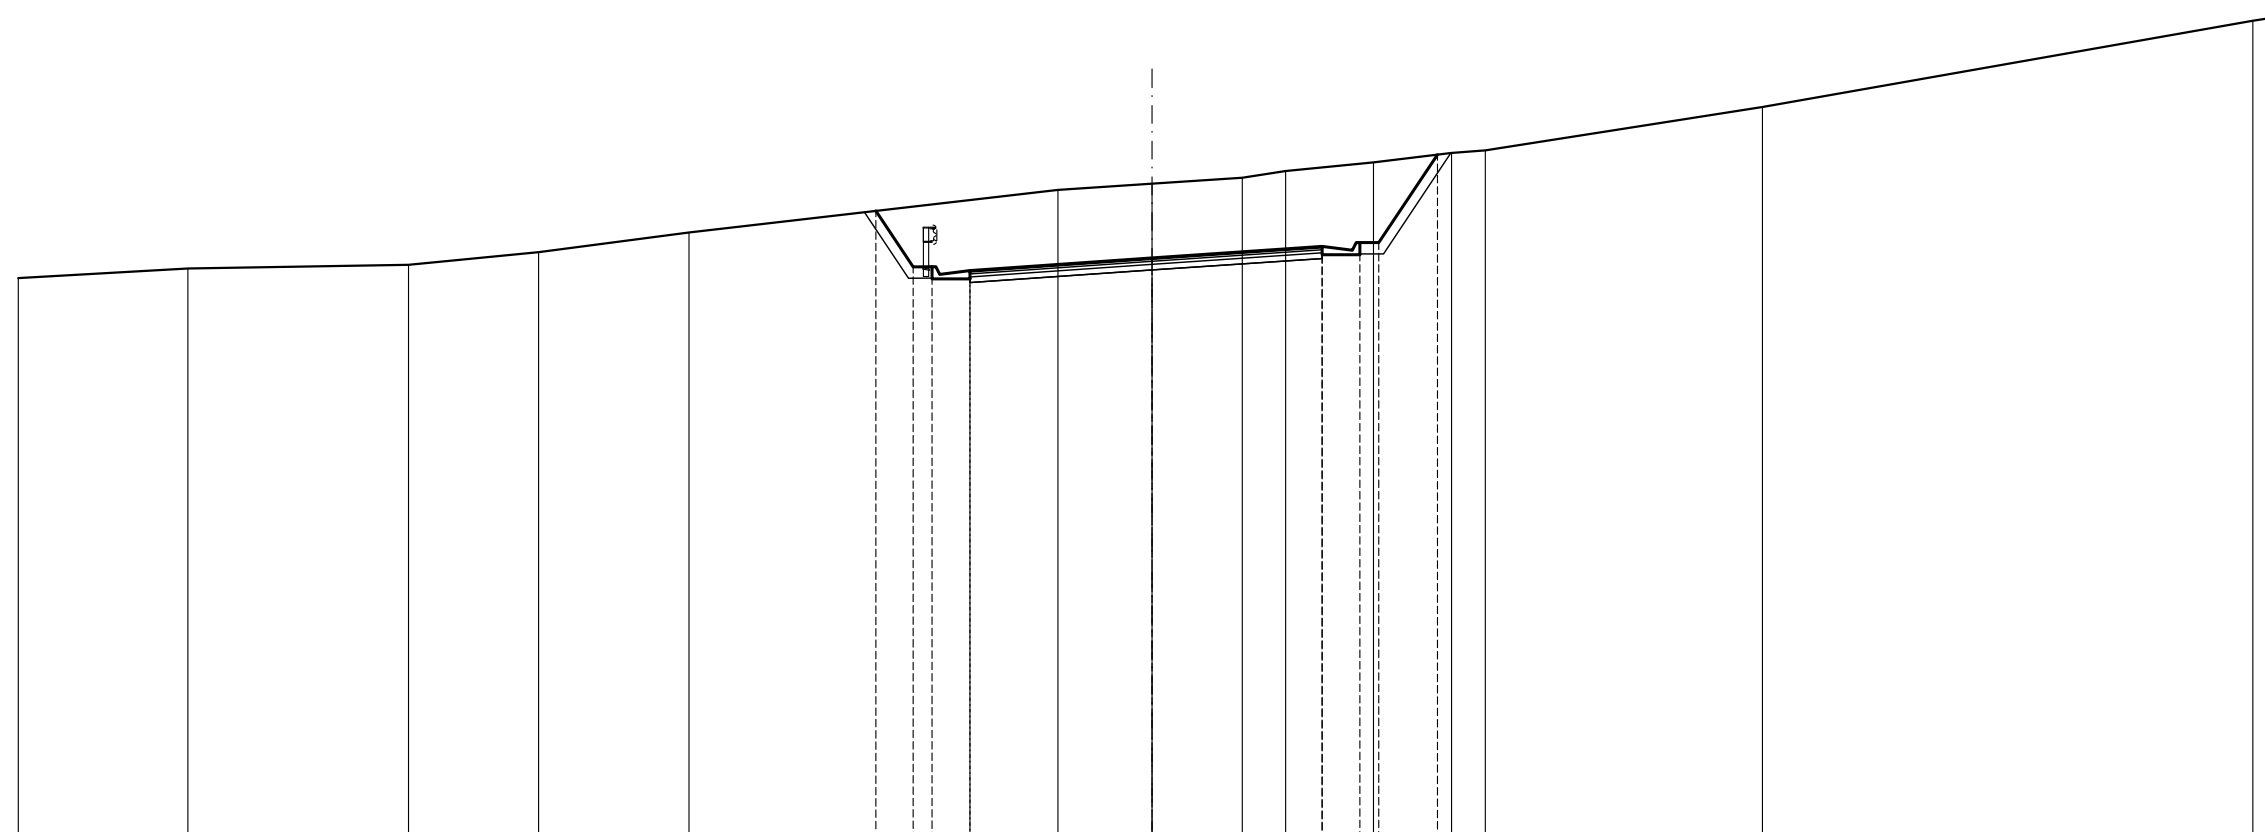


QUOTE PROGETTO STRATO SUP.																							
QUOTE TERRENO	-614,82	-615,08	-615,17	-615,51	-616,03	-616,60	-615,12	-615,12	-614,92	-615,02	-617,15	-617,32	-617,48	-617,65	-615,66	-615,66	-615,76	-618,09	-618,13	-618,20	-619,35	-621,63	-621,77
DISTANTE PARZIALI STRATO SUP.																							
DISTANZE PROGRESSIVE STRATO SUP.	-7,31	-6,32	-5,82	-4,82	-0,00	-4,82	-4,50	-5,30	-6,00	-1,55	-7,55	-7,92	-8,82	-16,15	-29,13	-30,00							
DISTANZE TERRENO	-30,00	-25,51	-19,67	-16,23	-12,25	-7,31	-6,32	-5,82	-4,82	-2,49	-0,00	-2,39	-3,53	-5,50	-6,00	-7,55	-7,92	-8,82	-16,15	-29,13	-30,00		

SEZIONE N. 74
 PROGRESSIVA 1421,827
 QUOTA PROGETTO 615,372

SCALA 1:200

Q.R. 595,000

SEC.01 ROT
 P. 615,372 - Q. 615,372

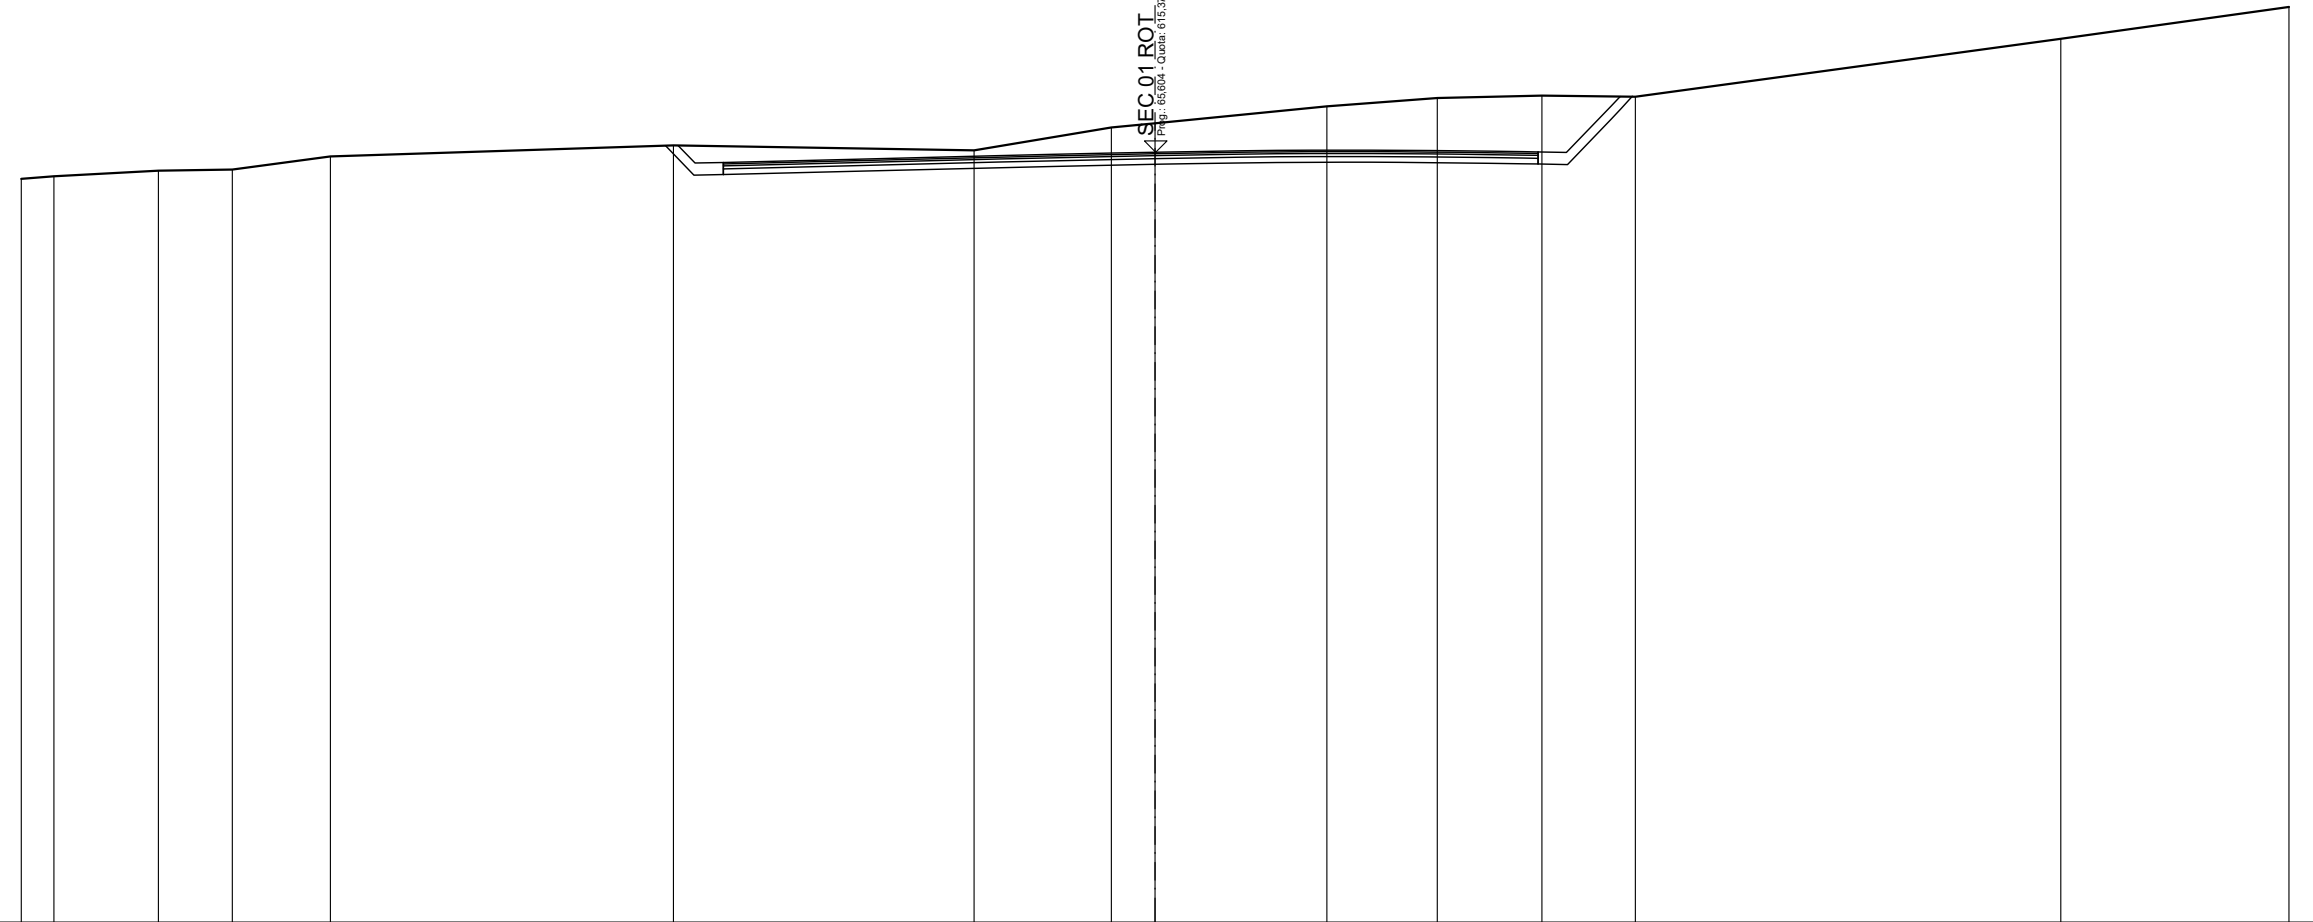

QUOTE PROGETTO STRATO SUP.																		
QUOTE TERRENO	-614,67	-614,73	-614,89	-614,91	-615,26		-615,55		-615,42	-616,03	-616,14	-616,59	-616,81	-616,87	-616,84		-618,37	-619,21
DISTANTE PARZIALI STRATO SUP.																		
DISTANZE PROGRESSIVE STRATO SUP.																		
DISTANZE TERRENO	-30,00	-29,14	-26,37	-24,41	-21,82		-12,74		-4,79	-1,15	0,00	-4,55	-7,47	-10,23	-12,71		-23,97	-30,00