




rotatoria SEC 01_ROT: VISIBILITÀ SEC 05BIS

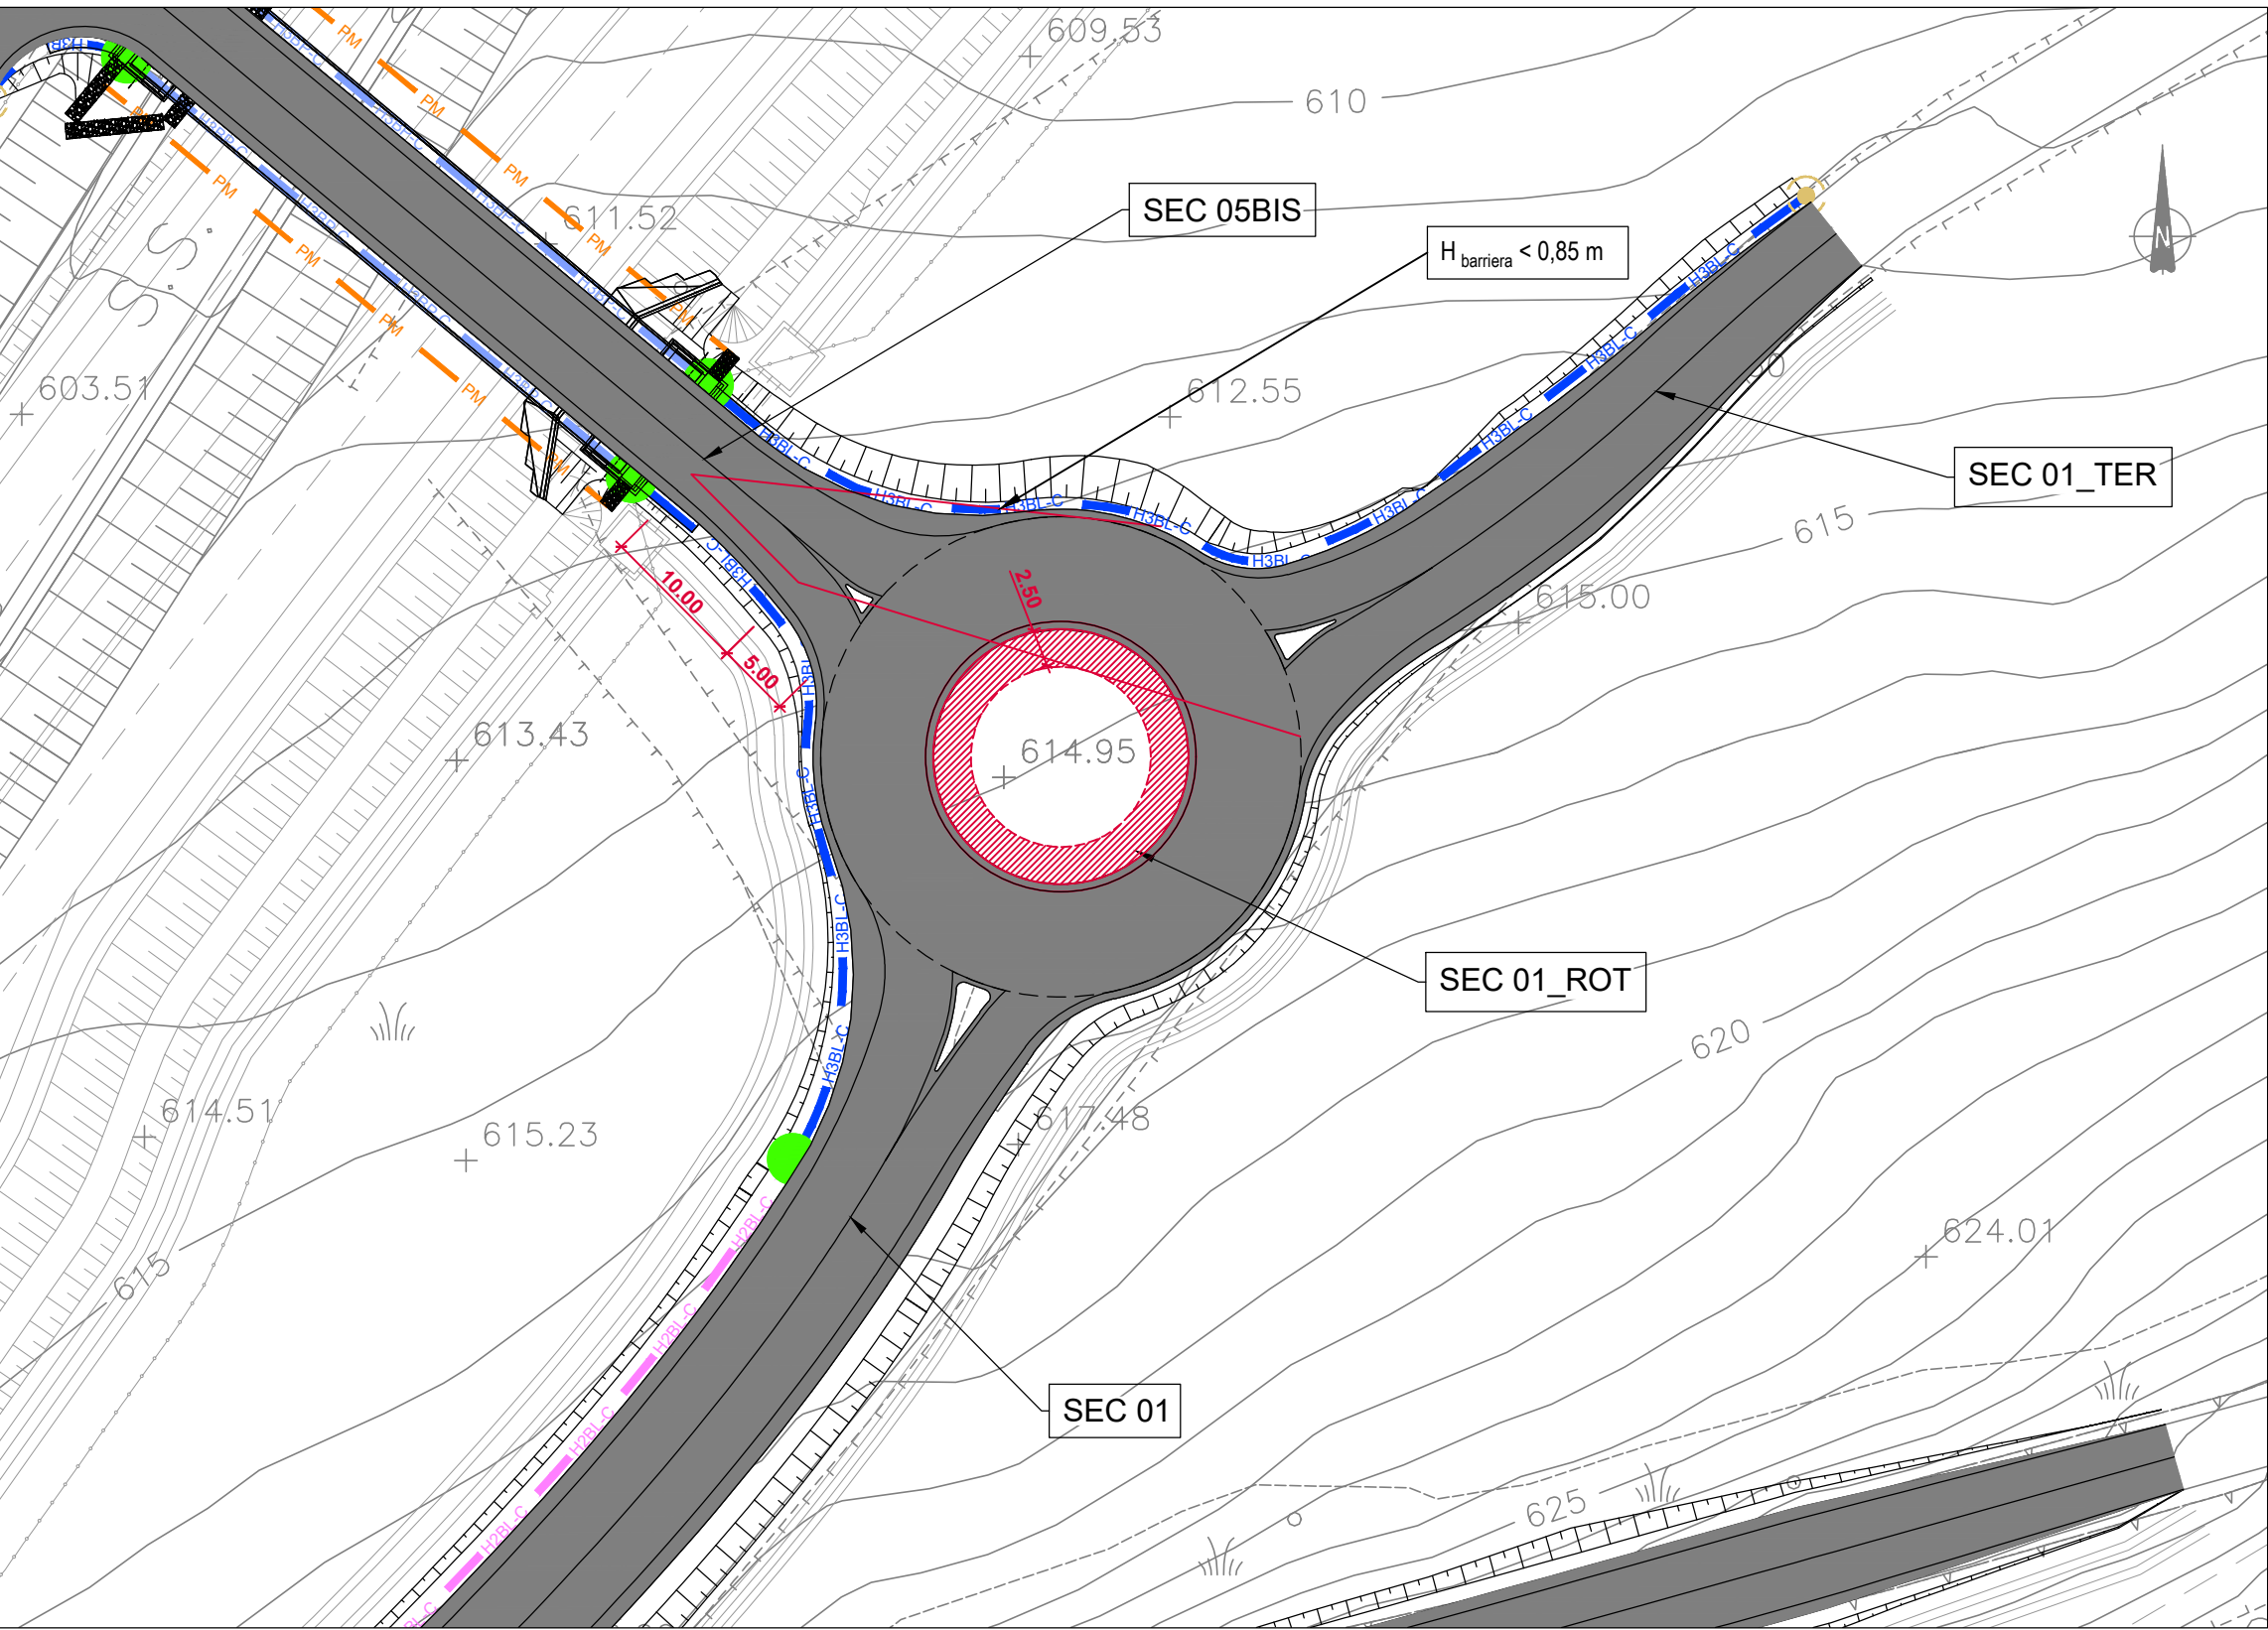


rotatoria SEC 01_ROT: VISIBILITÀ SEC 01

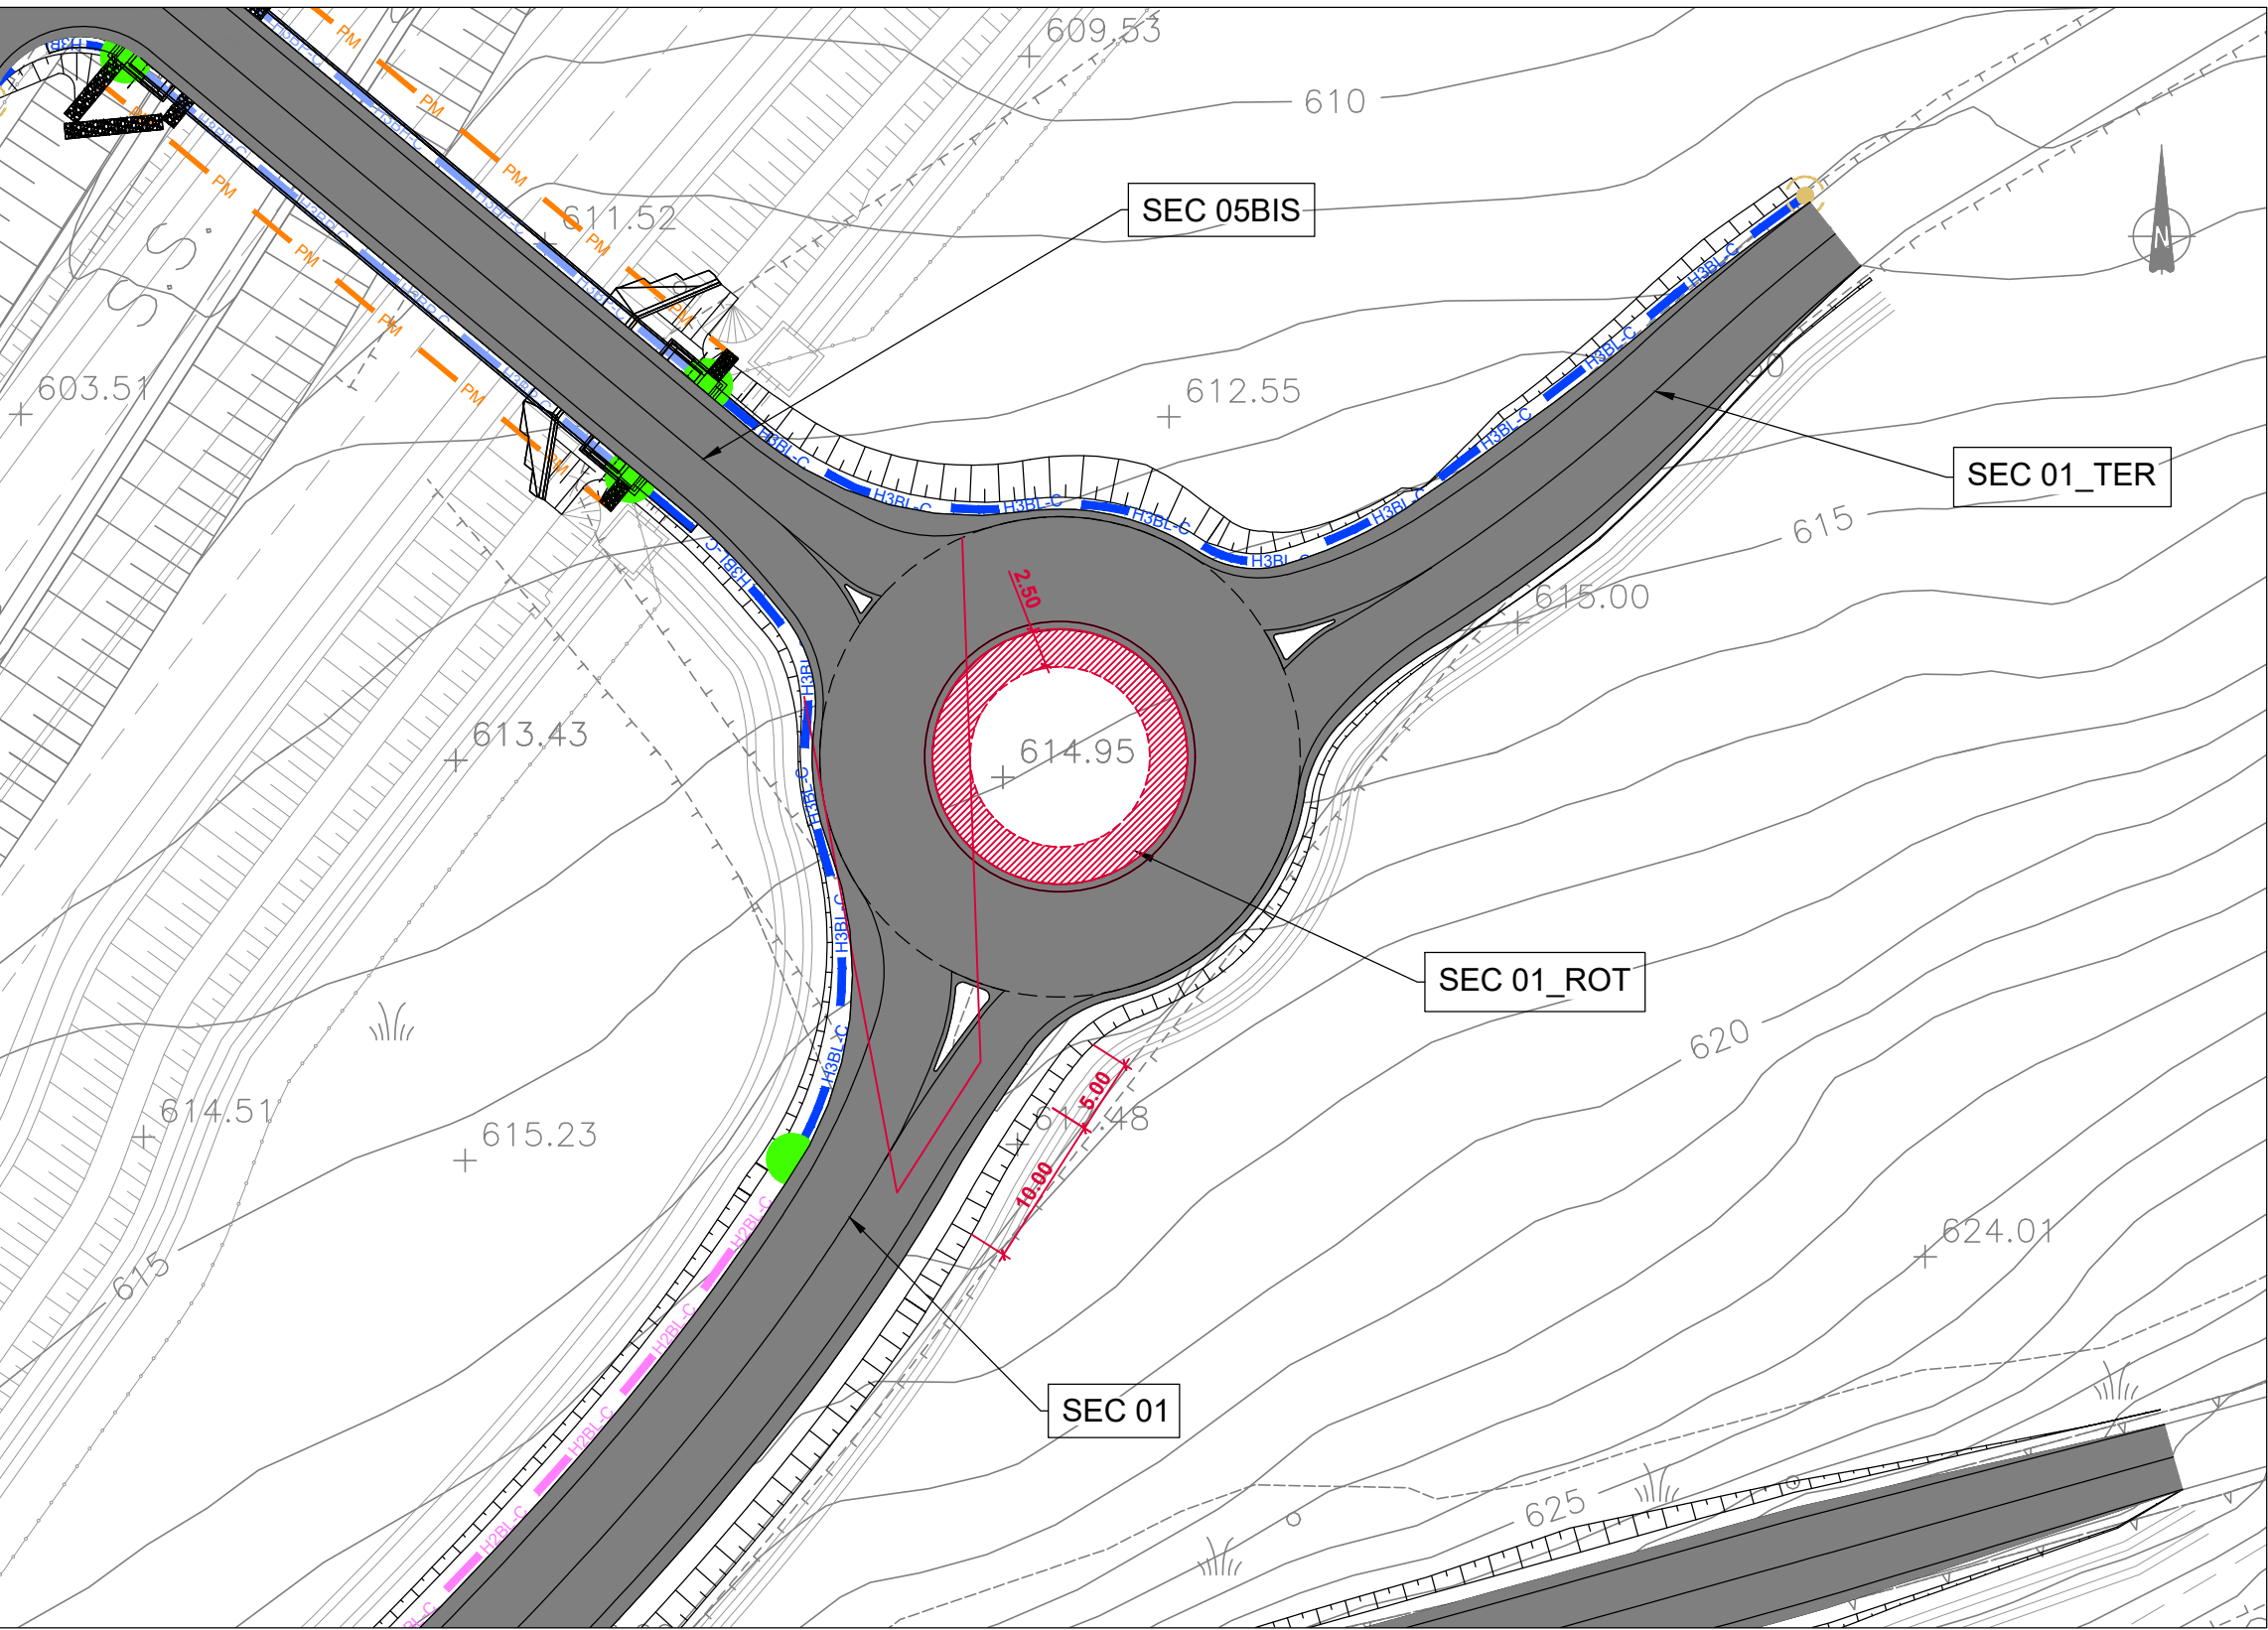


SCHEMA ROTATORIA
LOTTO 1 - SEC 01ROT

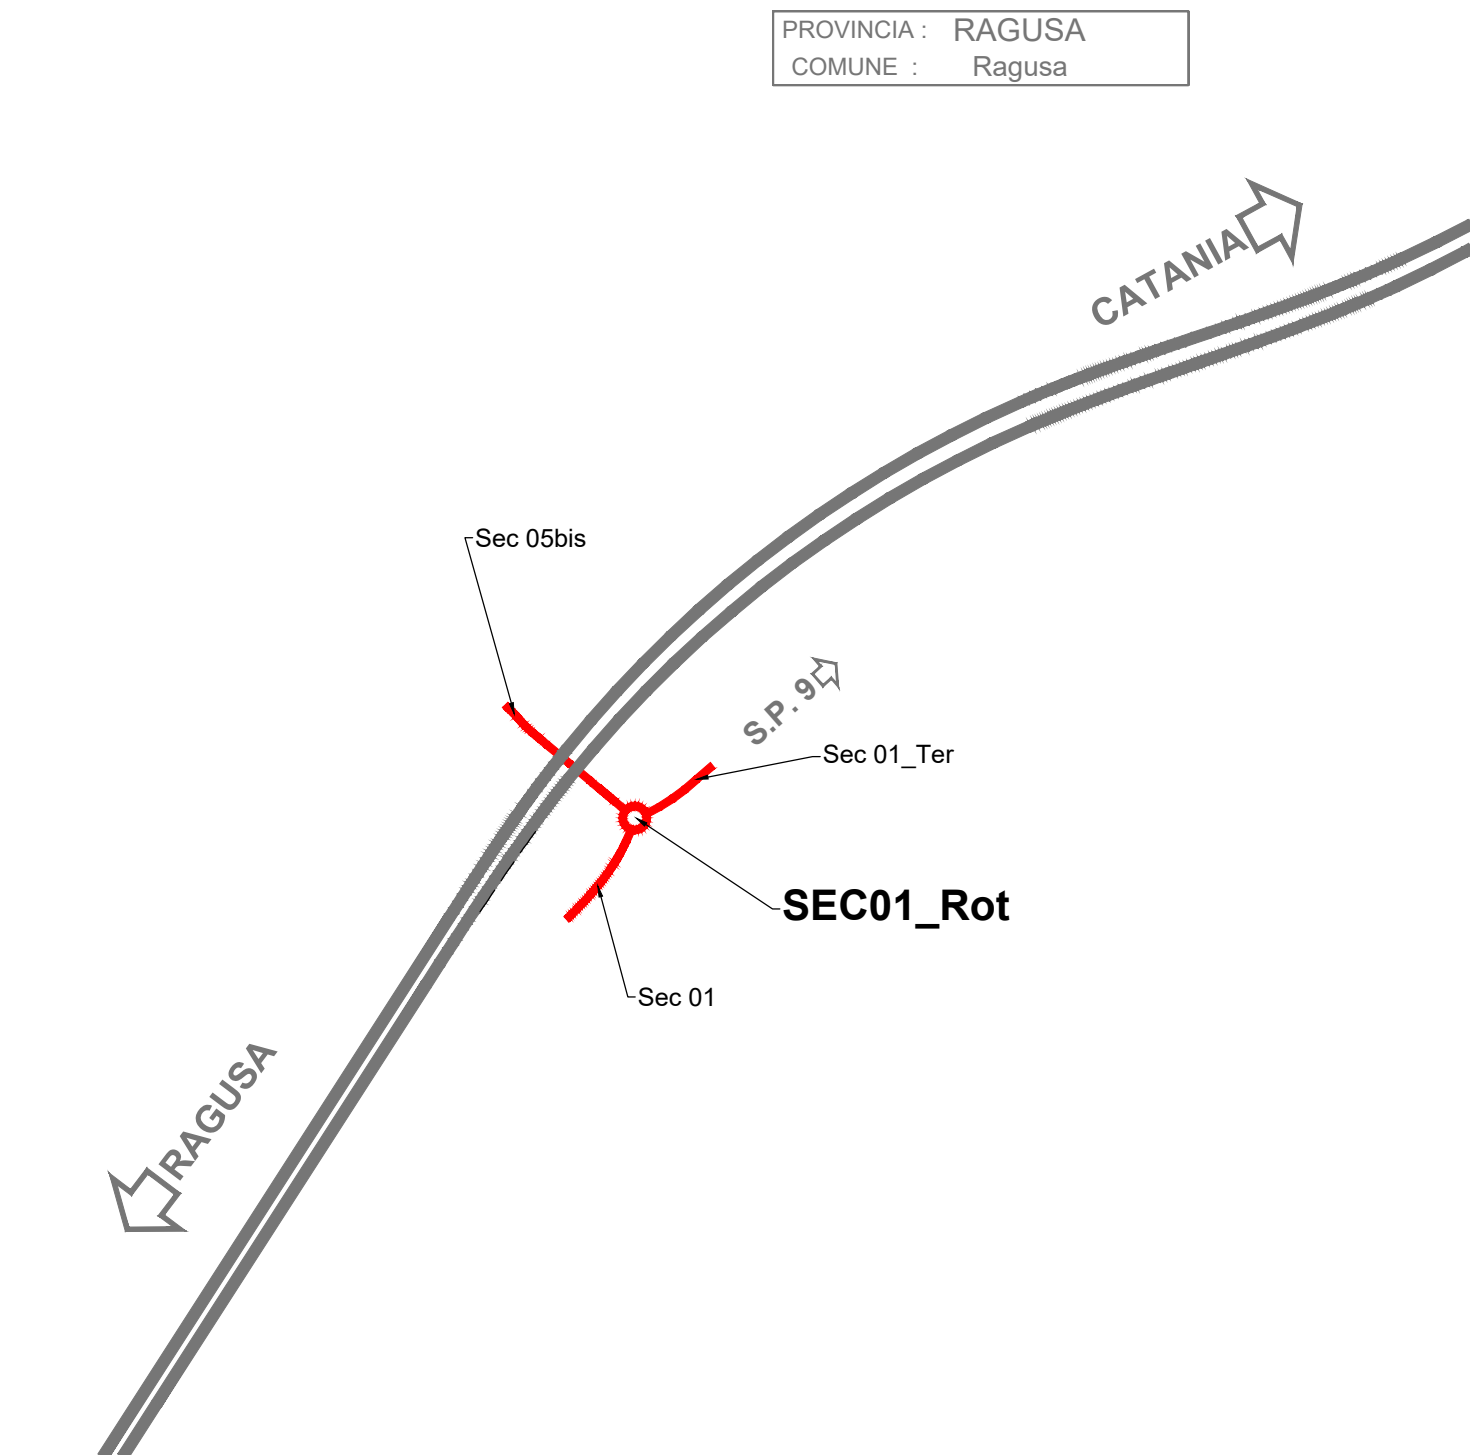

rotatoria SEC 01_ROT: VISIBILITÀ SEC 01_TER

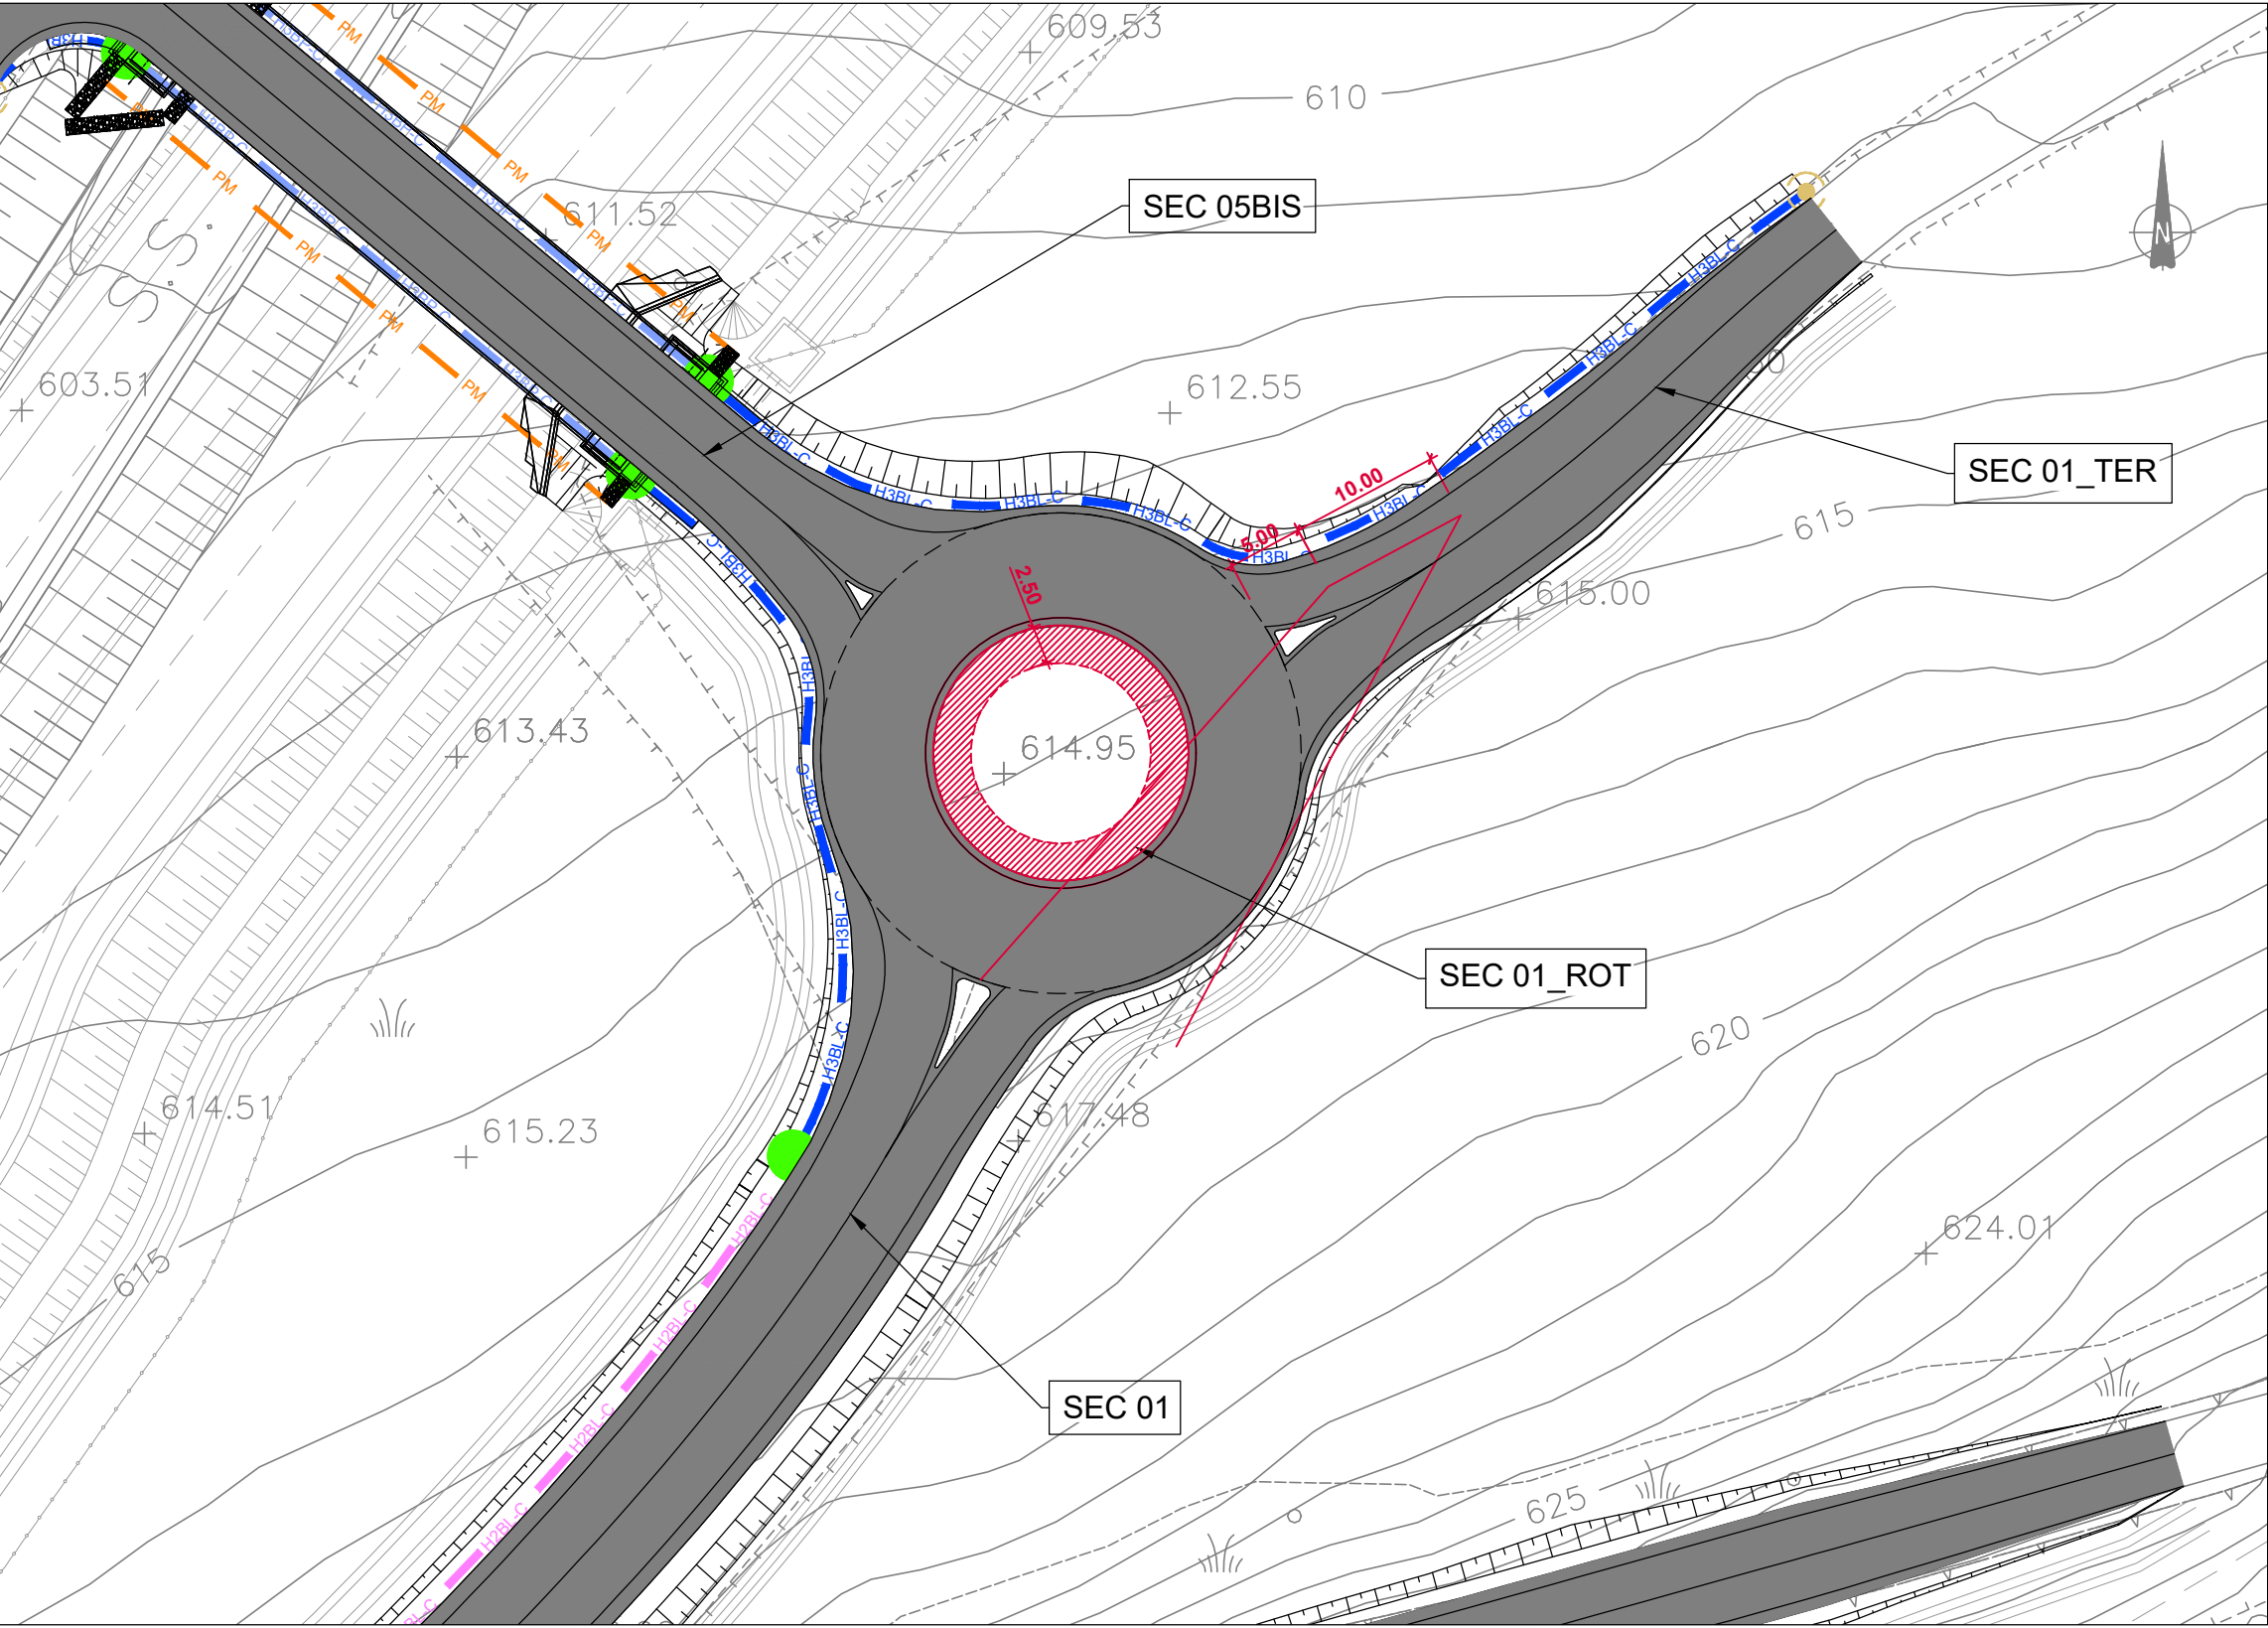

CAMPO DI VISIBILITÀ IN ROTATORIA

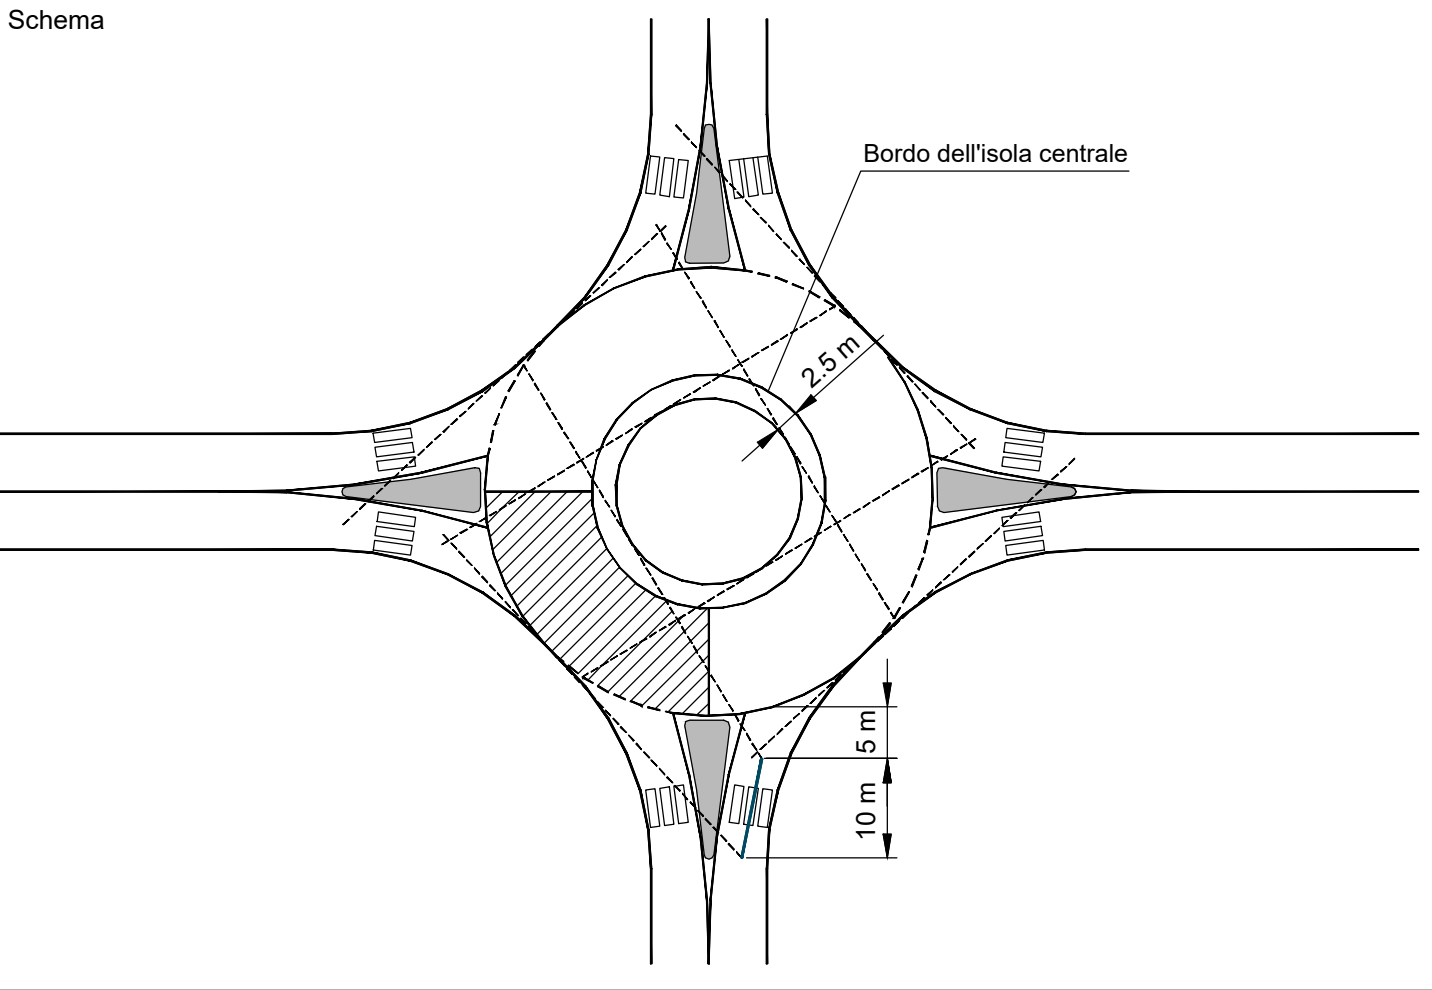

NOTA:
Negli inquadramenti sono campite le aree esterne alla piattaforma stradale, che devono risultare prive di ostacoli, secondo quanto riportato all'art. 4.6 del D.M. 19 aprile 2006



Direzione Progettazione e Realizzazione Lavori

ITINERARIO RAGUSA-CATANIA
Collegamento viario compreso tra lo Svincolo della S.S. 514 "di Chiaramonte" con la S.S. 115 e lo Svincolo della S.S. 194 "Ragusana"
LOTTO 1 - Dallo svincolo n. 1 sulla S.S. 115 (compreso) allo svincolo n. 3 sulla S.P. 5 (escluso)

PROGETTO ESECUTIVO

COD. PA895

PROGETTAZIONE: ATI SINTAGMA - GP INGEGNERIA - COOPROGETTI - GDG - ICARIA - OMNISERVICE

PROGETTISTA RESPONSABILE DELL'INTEGRAZIONE DELLE PRESTAZIONI SPECIALISTICHE:
Dott. Ing. Nando Granieri
Ordine degli Ingegneri della Prov. di Perugia n° A351

IL GRUPPO DI PROGETTAZIONE:

MANDATARIA:

Sintagma

MANDANTI:

GP INGEGNERIA

COOPROGETTI

GDG

ICARIA

OMNISERVICE

IL GEOLOGO:
Dott. Geol. Marco Leonardi
Ordine dei Geologi della Regione Lazio n° 1541

IL COORDINATORE PER LA SICUREZZA IN FASE DI PROGETTAZIONE:
Dott. Ing. Ambrogio Signorelli
Ordine degli Ingegneri della Provincia di Roma n° A35111

VISTO IL RESPONSABILE DEL PROCEDIMENTO
Dott. Ing. Luigi Mupo

IL RESPONSABILE DI PROGETTO:

Dott. Ing. GIORGIO GUIDO

ORDINE INGEGNERI

PERugia

N° 14035

PROGETTO INFRASTRUTTURA
VIABILITA' INTERFERITA - Deviazione strada locale "01ROT"
Verifica delle visibilità a sinistra della rotatoria

CODICE PROGETTO			NOME FILE			REVISIONE	SCALA:
PROGETTO	LV. PROG.	N. PROG.	S01PS37TRAPP02B				
LO408Z	E	2101	CODICE ELAB.	S01PS37	TRA	PP02	B
D							
C							
B	REVISIONE A SEGUITO DI ISTRUTTORIA ANAS					NOVEMBRE 2021	A.SIGNORELLI
A	EMISSIONE					SETTEMBRE 2021	A.SIGNORELLI
REV.	DESCRIZIONE					DATA	REDDATTO
						VERIFICATO	APPROVATO