

ITINERARIO RAGUSA-CATANIA

Collegamento viario compreso tra lo Svincolo della S.S. 514 "di Chiaramonte"
con la S.S. 115 e lo Svincolo della S.S. 194 "Ragusana"
LOTTO 1 - Dallo svincolo n. 1 sulla S.S. 115 (compreso) allo svincolo n. 3 sulla S.P. 5 (escluso)

PROGETTO ESECUTIVO

COD. PA895

PROGETTAZIONE: ATI SINTAGMA - GP INGEGNERIA - COOPROGETTI-GDG - ICARIA - OMNISERVICE

PROGETTISTA RESPONSABILE DELL'INTEGRAZIONE DELLE PRESTAZIONI SPECIALISTICHE:

Dott. Ing. Nando Granieri

Ordine degli Ingegneri della Prov. di Perugia n° A351

INGEGNERI DELLA PROVINCIA DI PERUGIA

Sezione A

ORDINE DEGLI INGEGNERI DELLA PROV. DI PERUGIA n° A351

Sezione A

DOTT. INGEGNERE

NANDO GRANIERI

SETTORE CIVILE E AMBIENTALE

SETTORE INDUSTRIALE

SETTORE DELL'INFORMAZIONE

IL GEOLOGO:

Dott. Geol. Marco Leonardi

Ordine dei Geologi della Regione Lazio n° 1541

IL COORDINATORE PER LA SICUREZZA IN FASE DI PROGETTAZIONE:

Dott. Ing. Ambrogio Signorelli

Ordine degli Ingegneri della Provincia di Roma n° A35111

VISTO IL RESPONSABILE DEL PROCEDIMENTO

Dott. Ing. Luigi Mupo

IL GRUPPO DI PROGETTAZIONE:

MANDATARIA:



Dott. Ing. N.Granieri

Dott. Ing. F.Durastanti

Dott. Ing. V.Truffini

Dott. Arch. A.Bracchini

Dott. Ing. L.Nani

Dott. Ing. M.Abram

Dott. Ing. F.Pambianco

Dott. Ing. M.Briganti Botta

Dott. Ing. L.Gagliardini

Dott. Geol. G.Cerquiglini

MANDANTI:


GESTIONE PROGETTI INGEGNERIA srl



Dott. Ing. G.Guiducci

Dott. Ing. A.Signorelli

Dott. Ing. E.Moscatelli

Dott. Ing. A.Belà

Dott. Arch. E.A.E.Crimi

Dott. Ing. M.Panfilii

Dott. Arch. P.Ghirelli

Dott. Ing. D.Pelle

Dott. Ing. D.Carliaccini

Dott. Ing. S.Sacconi

Dott. Ing. C.Consorti

Dott. Ing. V.Rotisciani

Dott. Ing. G.Pulli

Dott. Ing. F.Macchioni

Dott. Ing. P.Agnello


GEOTECHNICAL DESIGN GROUP

Dott. Ing. G.Lucibello

Dott. Arch. G.Guastella

Dott. Geol. M.Leonardi

Dott. Ing. G.Parente

Dott. Ing. L.Ragnacci

Dott. Arch. A.Strati

Archeol. M.G.Liseno

Dott. Ing. F.Aloe

Dott. Ing. A.Salvemini


società di ingegneria

Dott. Ing. G.Verini Supplizi

Dott. Ing. V.Piunno

Dott. Ing. C.Sugaroni


INGEGNERIA

Dott. Ing. P.Agnello

IL RESPONSABILE DI PROGETTO:

Dott. Ing. GORGIO GUIDUCCI

ORDINE INGEGNERI

ROMA

N° 14035

PROGETTO INFRASTRUTTURA
VIABILITA' INTERFERITA - Deviazione strada locale "04"
Sezioni trasversali


CODICE PROGETTO			NOME FILE			REVISIONE	SCALA:
PROGETTO LIV. PROG. N. PROG.			S01PS03TRASZ01B				
L O 4 0 8 Z E 2 1 0 1			C O D I C E S 0 1 P S 0 3 T R A S Z 0 1			B	1:200
D							
C							
B	REVISIONE A SEGUITO DI RAPPORTO DI VERIFICA			NOVEMBRE 2021	A.SIGNORELLI	G.GUIDUCCI	GRANIERI
A	EMISSIONE			GIUGNO 2021	A.SIGNORELLI	G.GUIDUCCI	GRANIERI
REV.	DESCRIZIONE			DATA	REDATTO	VERIFICATO	APPROVATO

SCAVI E BONIFICHE	
STERRO	2,10 m²
PIANO DI POSA IN TRINCEA	2,00 m
RILEVATI	
TERRENO VEGETALE	1,73 m
SOVRASTRUTTURA STRADALE	
STRATO DI MISTO GRANULARE	0,60 m²
STRATO DI USURA	4,00 m
STRATO DI BINDER	4,00 m
STRATO DI BASE	4,00 m

SEZIONE N. 1
PROGRESSIVA 0,000
QUOTA PROGETTO 625,002

SCALA 1:200

Q.R. 610,000

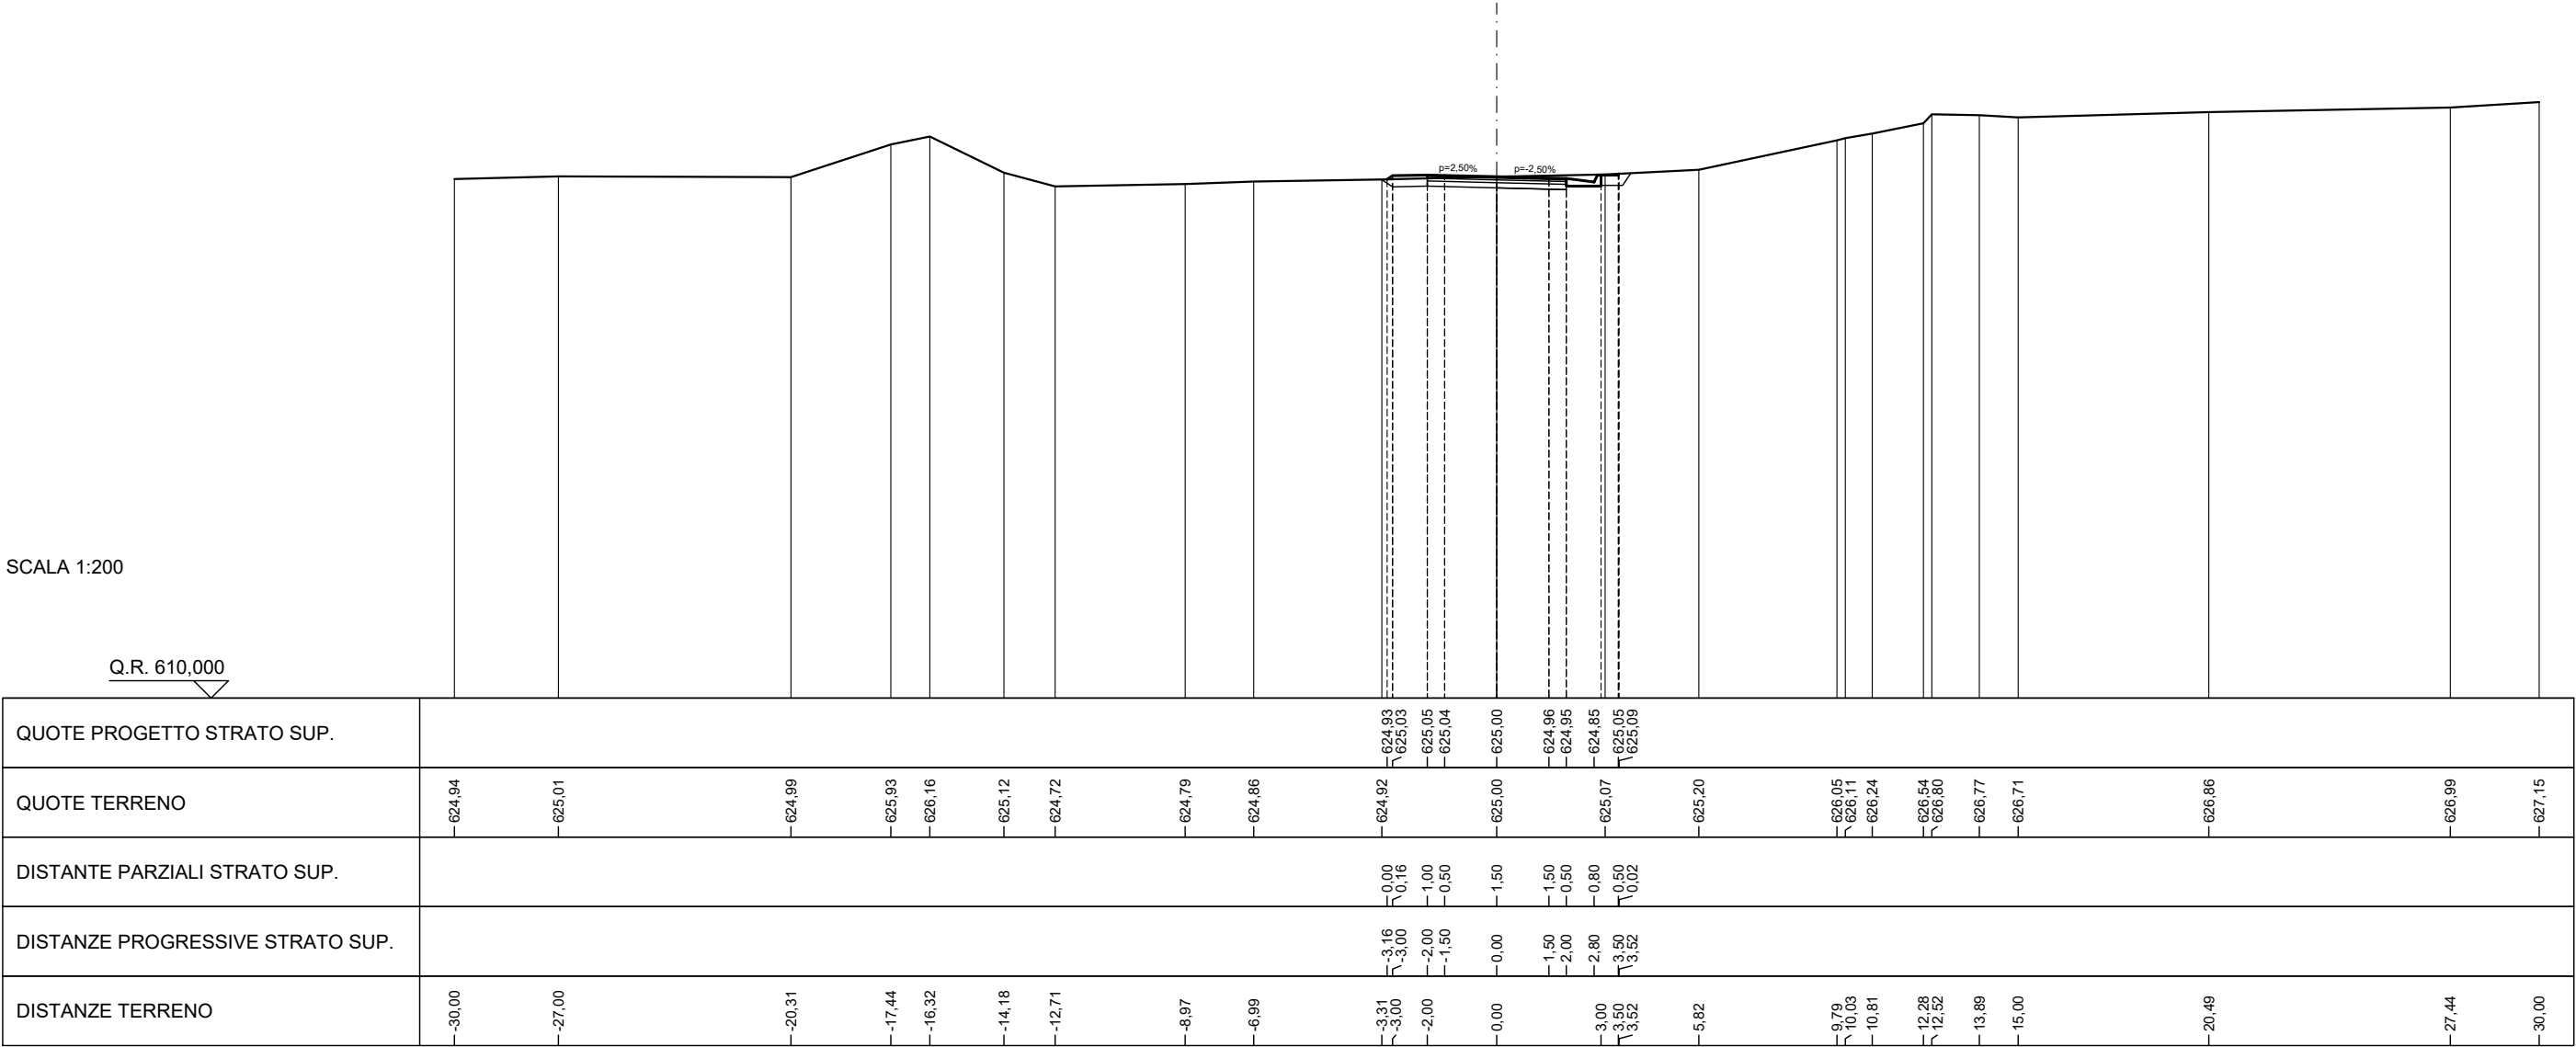


SCAVI E BONIFICHE	
STERRO	1,67 m²
PIANO DI POSA IN TRINCEA	2,00 m
RILEVATI	
TERRENO VEGETALE	2,40 m
SOVRASTRUTTURA STRADALE	
STRATO DI MISTO GRANULARE	0,60 m²
STRATO DI USURA	4,00 m
STRATO DI BINDER	4,00 m
STRATO DI BASE	4,00 m

SEZIONE N. 2
PROGRESSIVA 19,561
QUOTA PROGETTO 625,984

SCALA 1:200

Q.R. 610,000

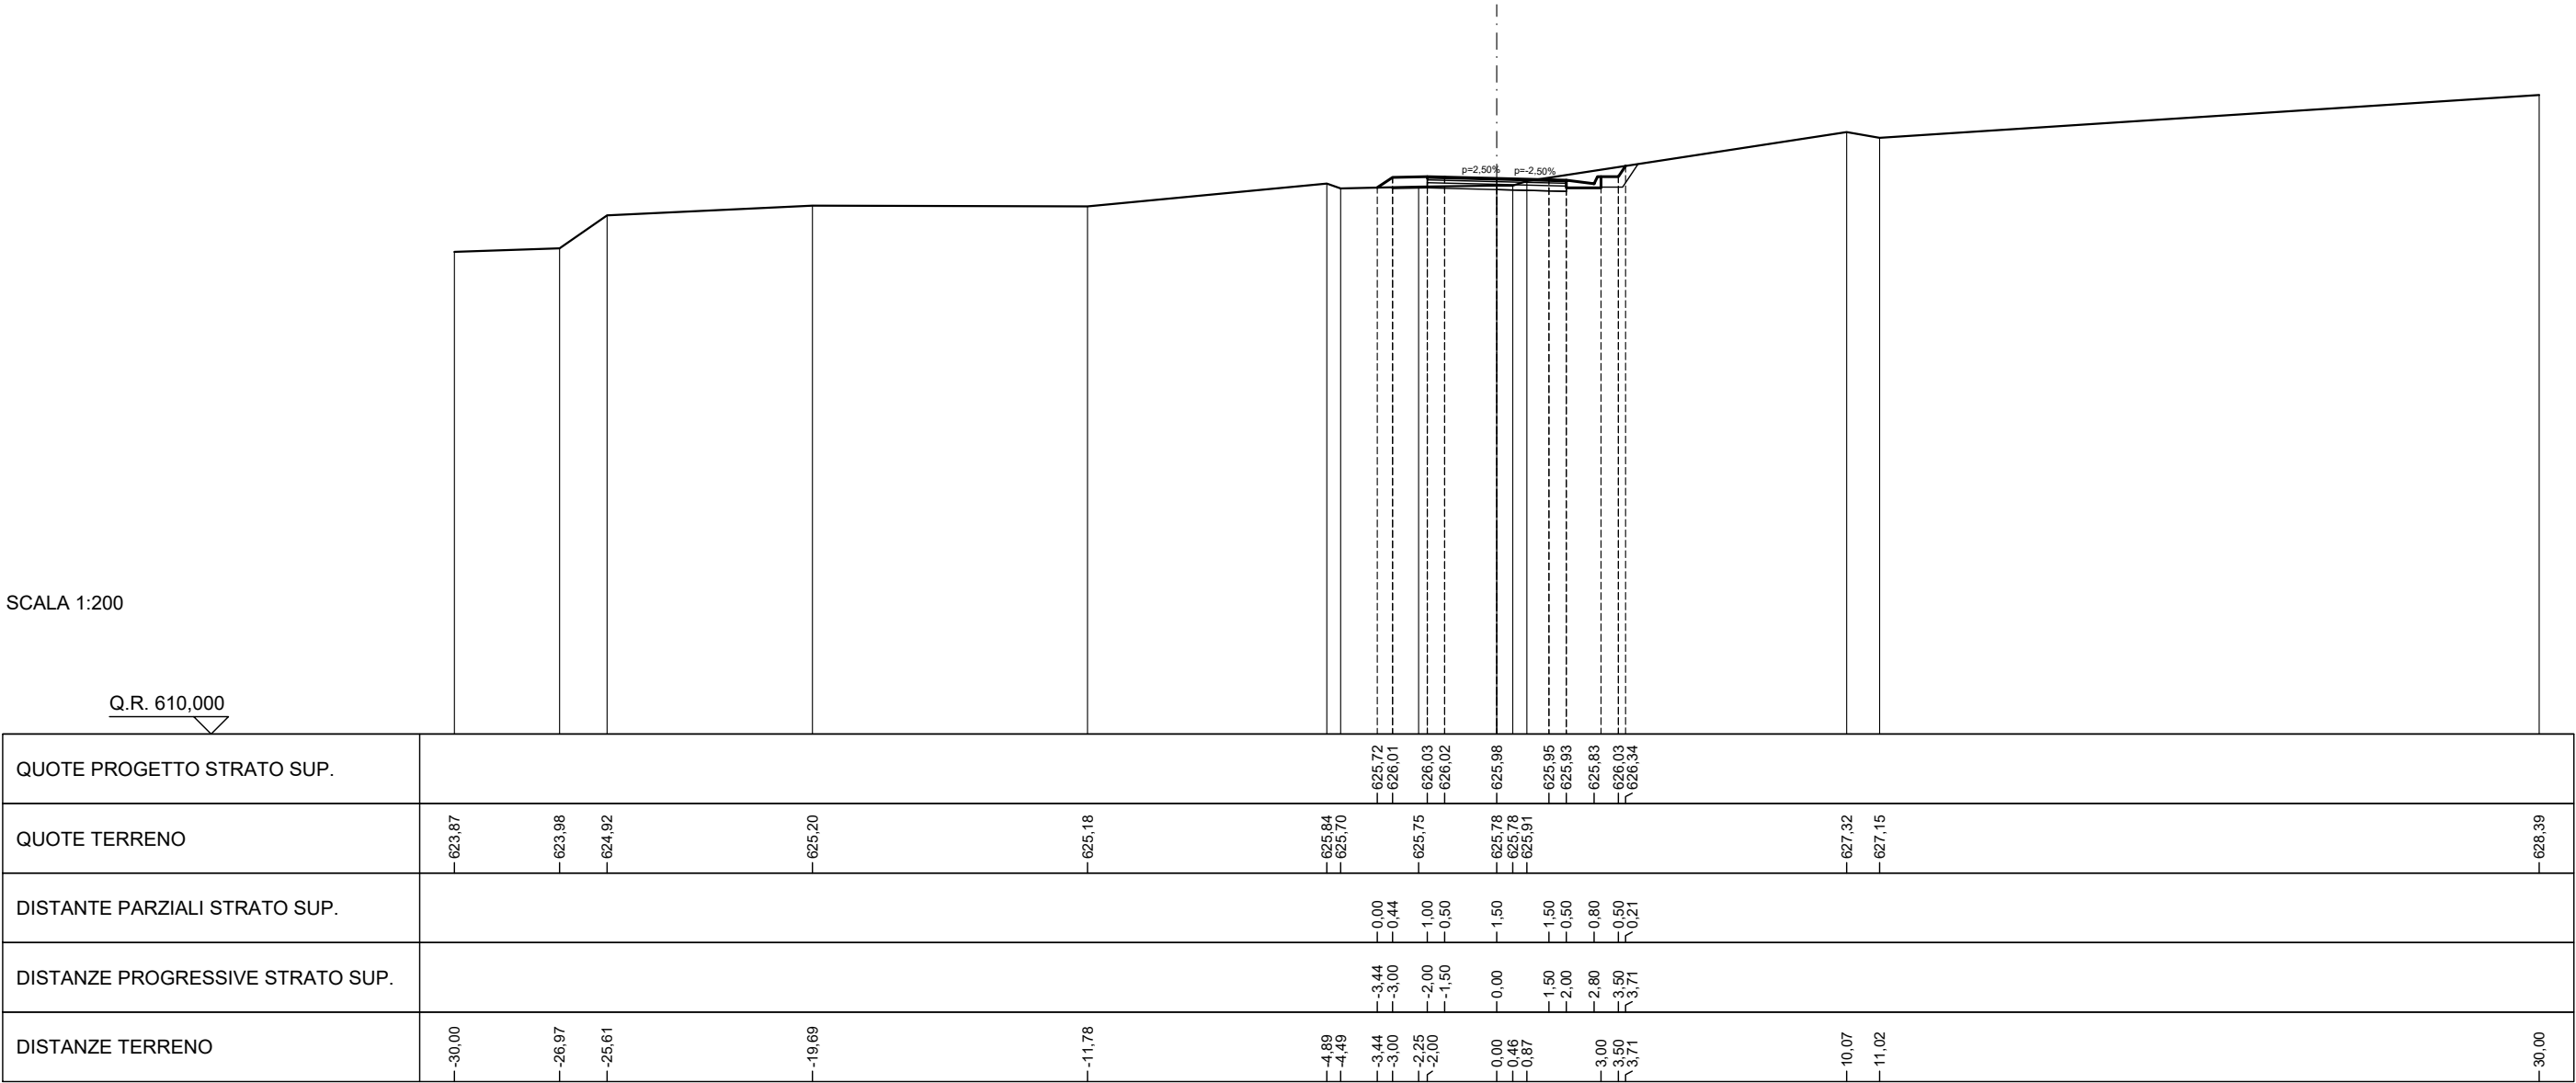

SCAVI E BONIFICHE	
SCOTICO	2,38 m
STERRO	1,73 m²
BONIFICA	1,19 m²
PIANO DI POSA IN TRINCEA	2,00 m
RILEVATI	
RILEVATO	1,76 m²
TERRENO VEGETALE	2,44 m
SOVRASTRUTTURA STRADALE	
STRATO DI MISTO GRANULARE	0,60 m²
STRATO DI USURA	4,00 m
STRATO DI BINDER	4,00 m
STRATO DI BASE	4,00 m

SEZIONE N. 3
PROGRESSIVA 24,418
QUOTA PROGETTO 626,228

SCALA 1:200

Q.R. 610,000


QUOTE PROGETTO STRATO SUP.	625,92 626,26 626,28 626,27 626,23 626,19 626,18 626,08 626,28 626,55																			
QUOTE TERRENO	624,46 624,47	626,20	627,83	626,30	626,47	626,25	626,30	625,93	625,90	626,10 626,21	626,18	626,08	626,28	627,68	627,69	627,87	627,76	627,35	627,14	627,15 627,17
DISTANTE PARZIALI STRATO SUP.	0,00 0,51 1,00 0,50 1,50 1,50 0,50 0,80 0,50 0,18																			
DISTANZE PROGRESSIVE STRATO SUP.	3,51 3,00 2,00 1,50 0,00 1,50 2,00 2,80 3,50 3,68																			
DISTANZE TERRENO	30,00 29,33	24,63	22,89	14,33	9,53	6,64	5,68	4,66	3,51 3,00	2,00	0,75	0,00 0,42	3,00 3,50 3,68	14,53	15,23	17,09	18,08	23,67	25,79	29,49 30,00

SCAVI E BONIFICHE	
SCOTICO	4,27 m
STERRO	0,19 m²
BONIFICA	2,13 m²
RILEVATI	
RILEVATO	3,51 m²
TERRENO VEGETALE	3,24 m
SOVRASTRUTTURA STRADALE	
STRATO DI MISTO GRANULARE	0,60 m²
STRATO DI USURA	4,00 m
STRATO DI BINDER	4,00 m
STRATO DI BASE	4,00 m

SEZIONE N. 5
PROGRESSIVA 40,000
QUOTA PROGETTO 627,011

SCALA 1:200

Q.R. 610,000

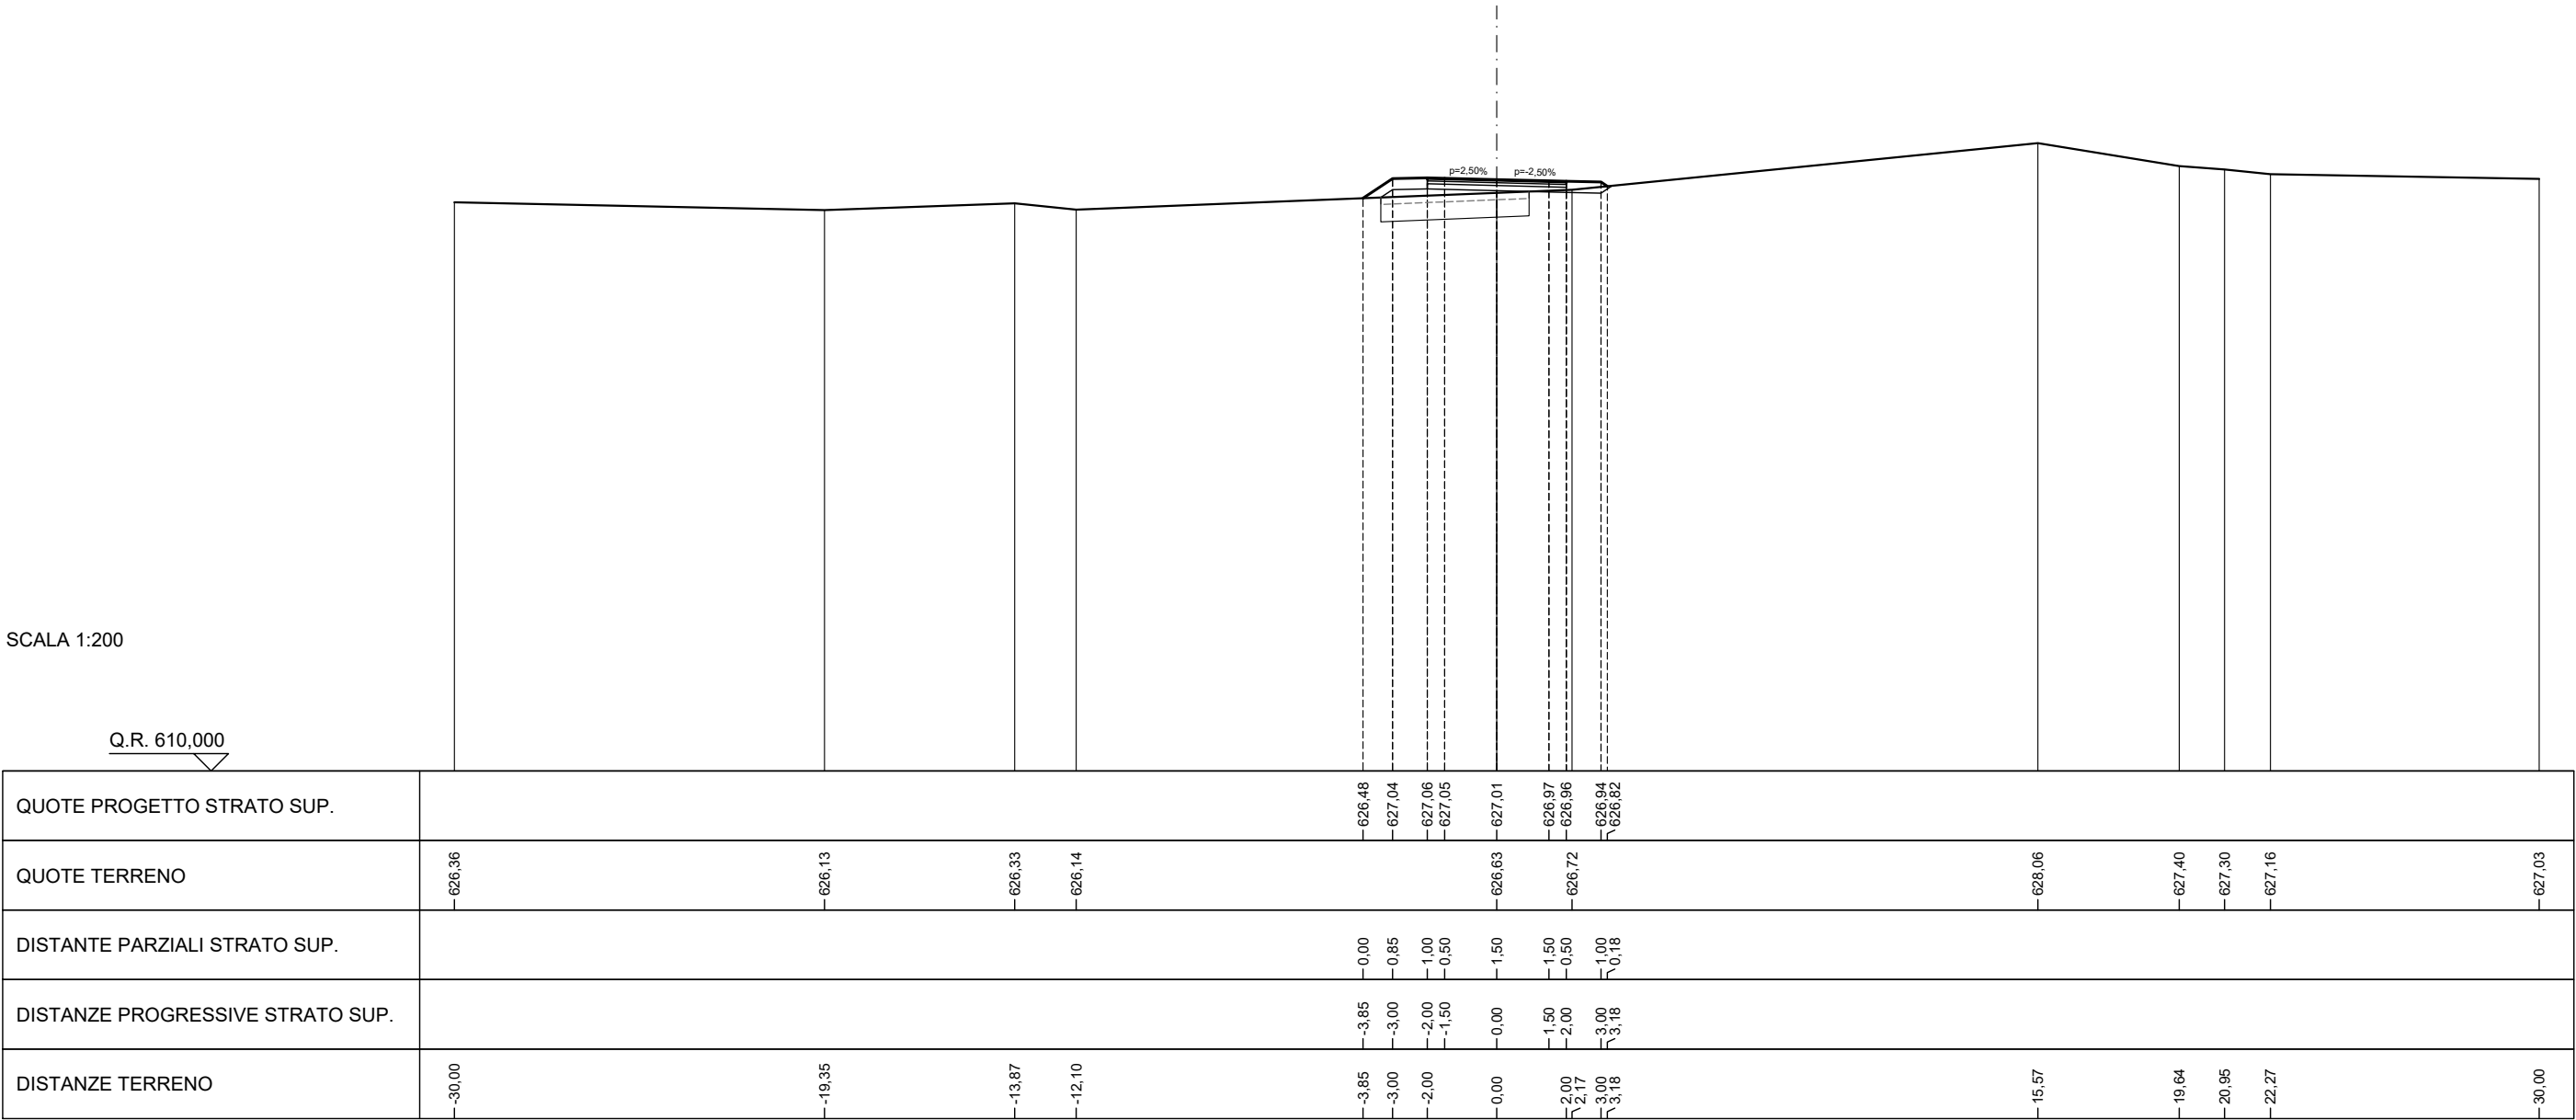


SCAVI E BONIFICHE	
SCOTICO	1,32 m
STERRO	0,71 m²
BONIFICA	0,66 m²
RILEVATI	
RILEVATO	0,95 m²
TERRENO VEGETALE	2,75 m
SOVRASTRUTTURA STRADALE	
STRATO DI MISTO GRANULARE	0,60 m²
STRATO DI USURA	4,00 m
STRATO DI BINDER	4,00 m
STRATO DI BASE	4,00 m

SEZIONE N. 6
PROGRESSIVA 60,000
QUOTA PROGETTO 628,309

SCALA 1:200

Q.R. 610,000

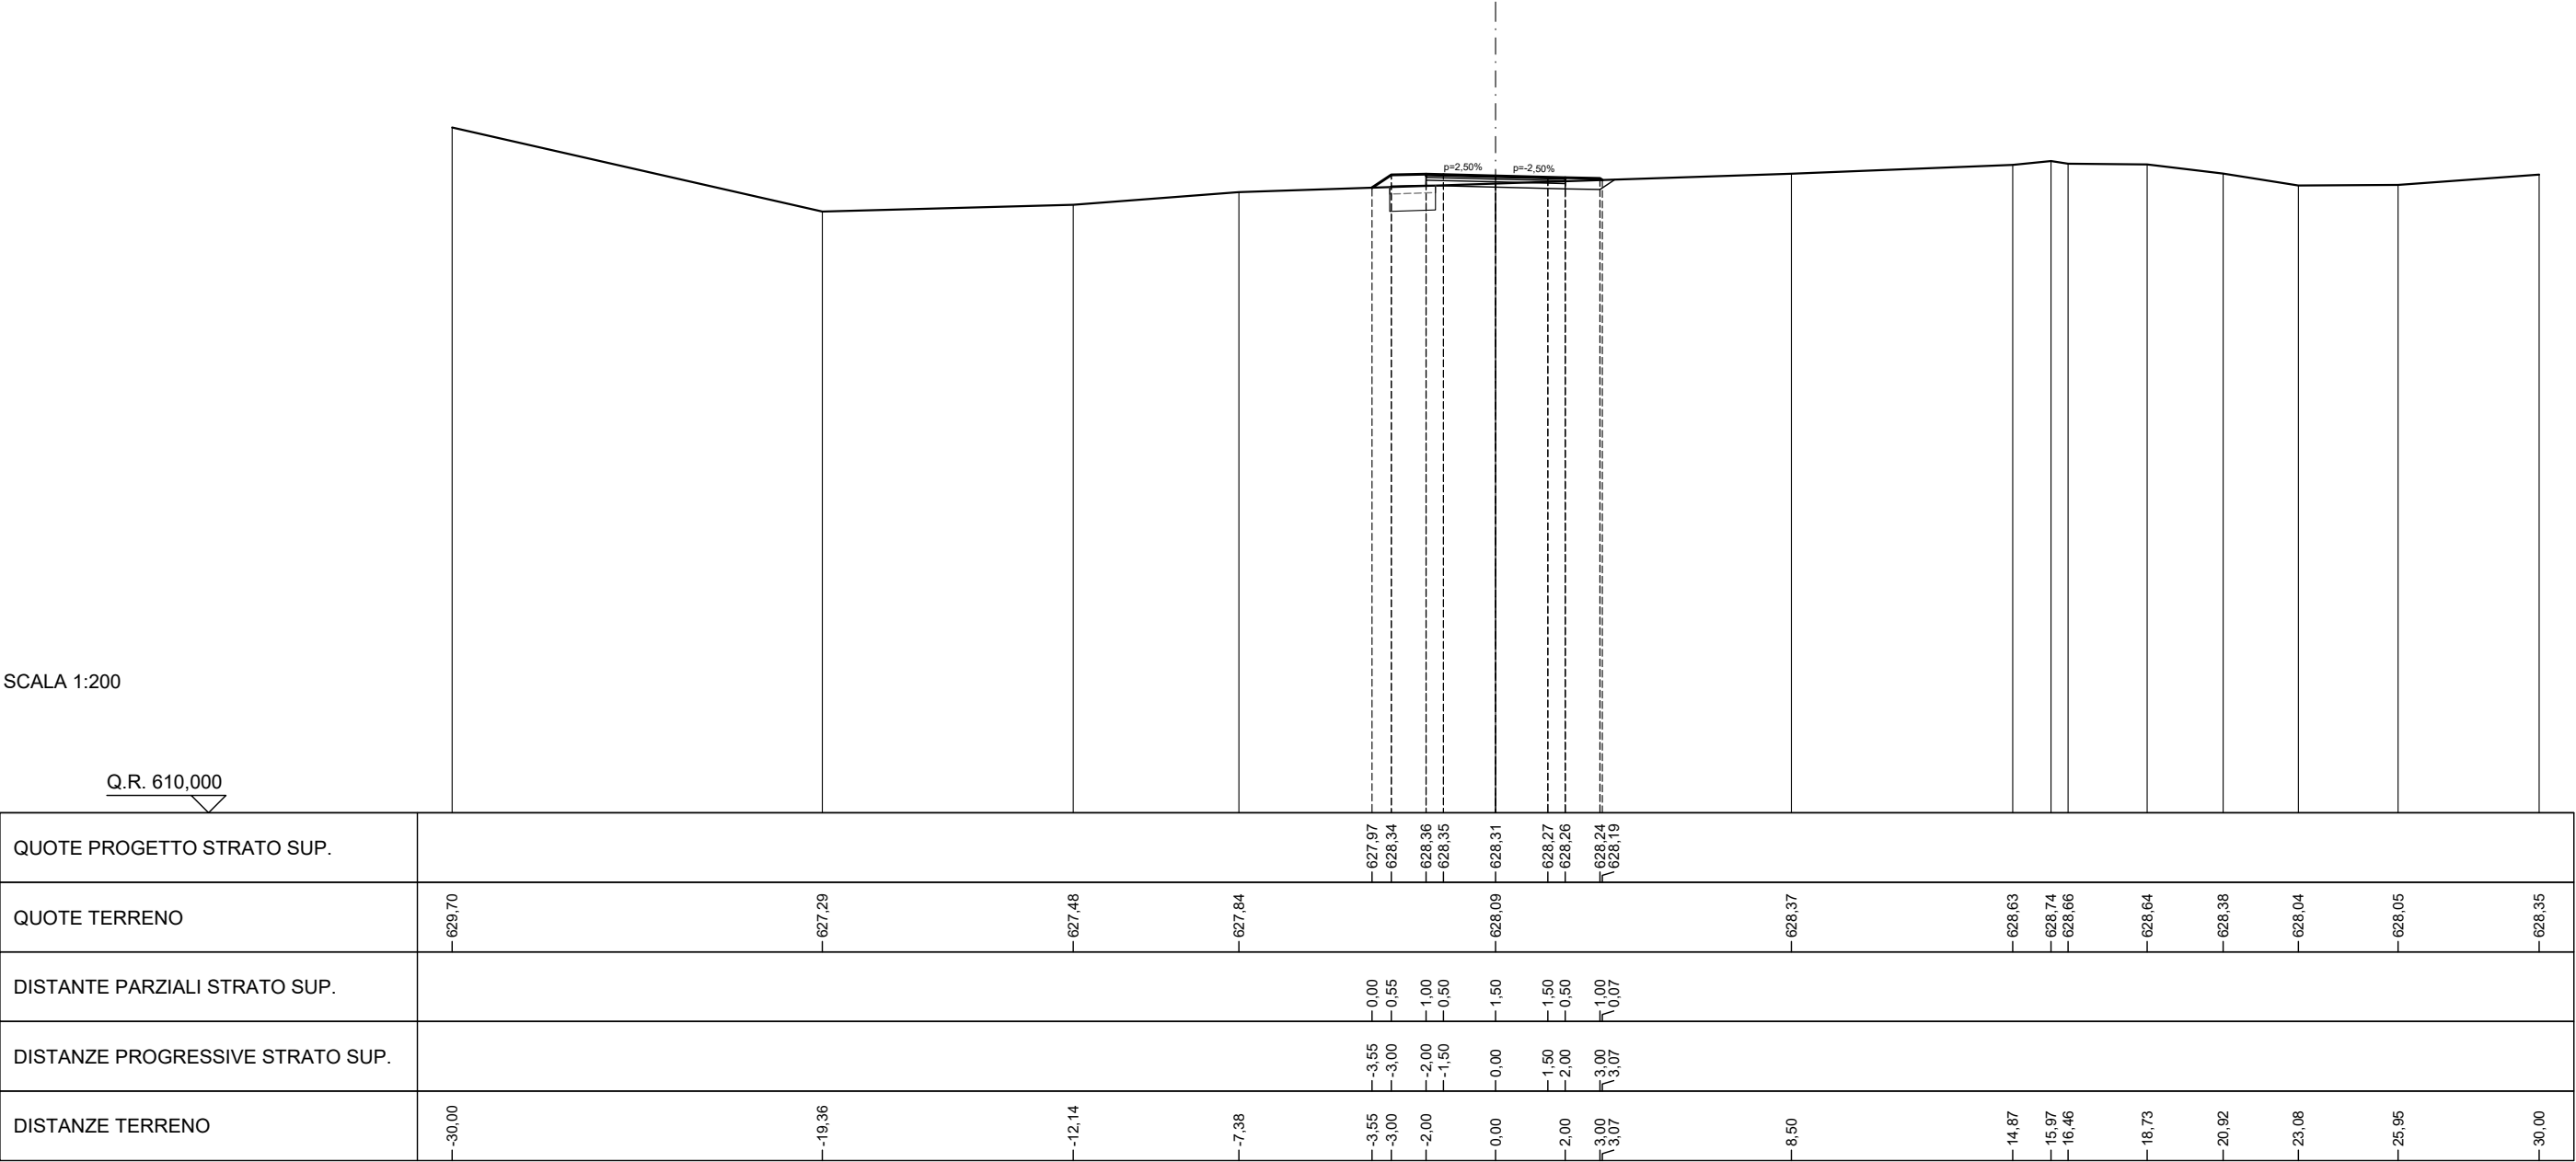


SCAVI E BONIFICHE	
SCOTICO	8,06 m
BONIFICA	4,03 m²
RILEVATI	
RILEVATO	9,88 m²
TERRENO VEGETALE	5,71 m
SOVRASTRUTTURA STRADALE	
STRATO DI MISTO GRANULARE	0,60 m²
STRATO DI USURA	4,00 m
STRATO DI BINDER	4,00 m
STRATO DI BASE	4,00 m

SEZIONE N. 7
PROGRESSIVA 80,000
QUOTA PROGETTO 629,735

SCALA 1:200

Q.R. 610,000

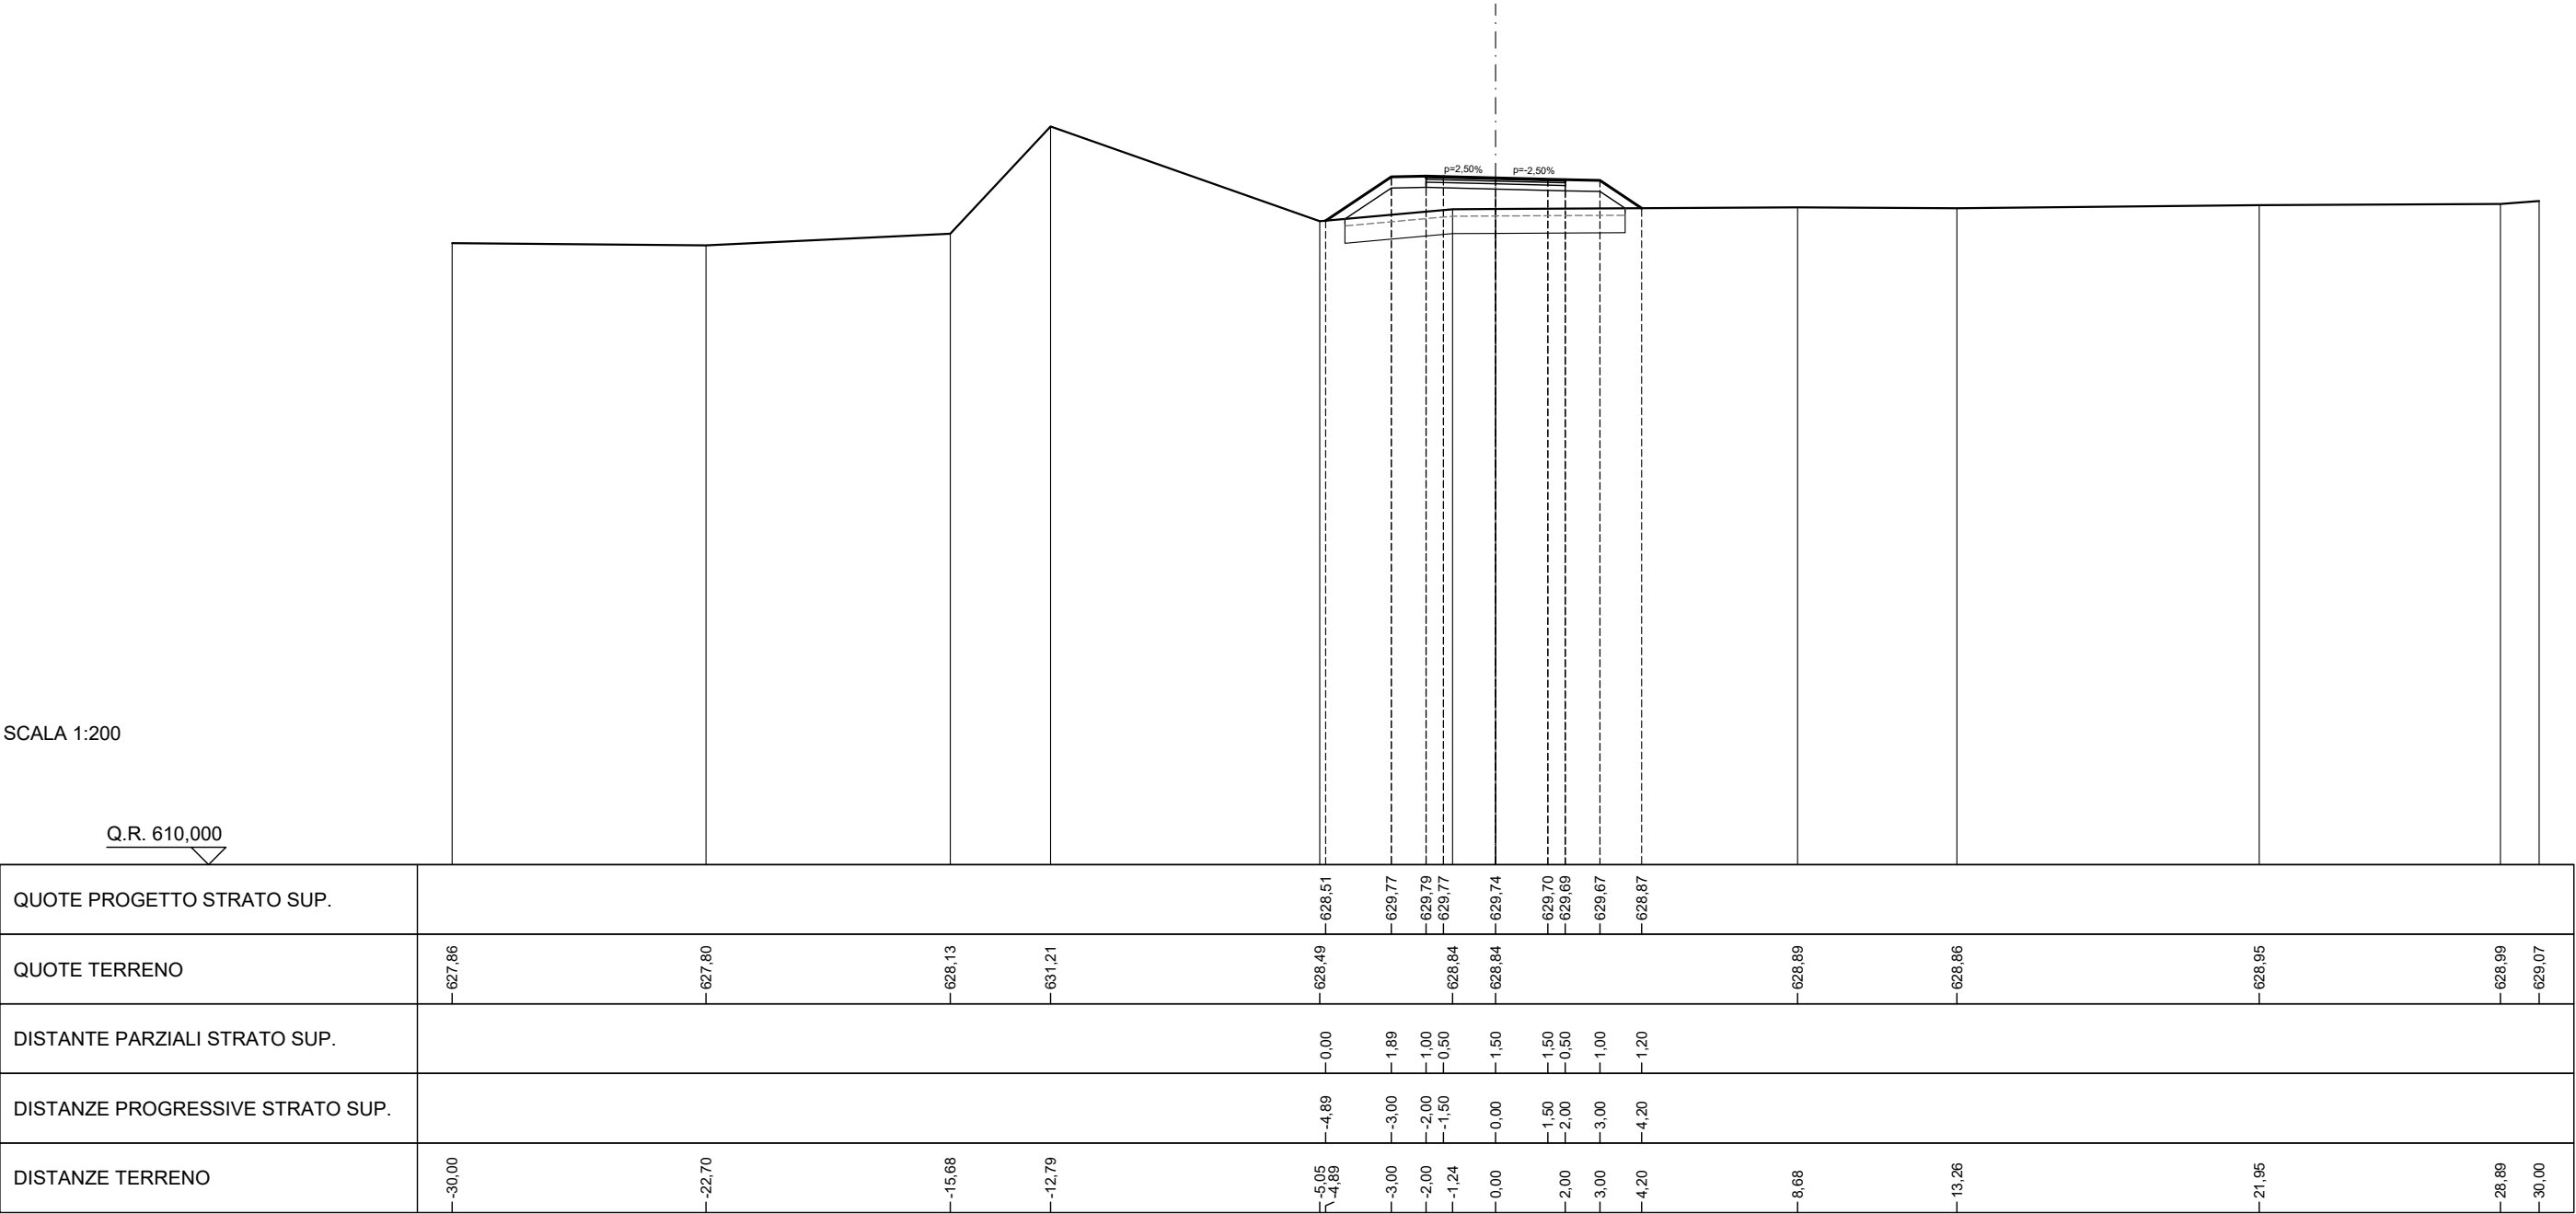

SCAVI E BONIFICHE	
SCOTICO	8,28 m
BONIFICA	4,14 m²
RILEVATI	
RILEVATO	11,34 m²
TERRENO VEGETALE	5,90 m
SOVRASTRUTTURA STRADALE	
STRATO DI MISTO GRANULARE	0,60 m²
STRATO DI USURA	4,00 m
STRATO DI BINDER	4,00 m
STRATO DI BASE	4,00 m

SEZIONE N. 8
PROGRESSIVA 90,715
QUOTA PROGETTO 630,421

SCALA 1:200

Q.R. 610,000

QUOTE PROGETTO STRATO SUP.	629,29630,45630,47630,46630,42630,38630,37630,35629,34											
QUOTE TERRENO	630,77	628,70	628,57	628,73	629,28		629,32					629,49
DISTANTE PARZIALI STRATO SUP.					0,00	1,74	1,00	0,50	1,50	0,50	1,00	1,51
DISTANZE PROGRESSIVE STRATO SUP.					-4,74	-3,00	-2,00	-1,50	0,00	1,50	2,00	3,00
DISTANZE TERRENO	-30,00	-28,32	-13,98	-12,51	-6,34	-4,74	-3,00	-2,00	0,00	-2,00	3,00	-4,51

SCAVI E BONIFICHE	
SCOTICO	8,70 m
BONIFICA	4,35 m²
RILEVATI	
RILEVATO	12,80 m²
TERRENO VEGETALE	6,40 m
SOVRASTRUTTURA STRADALE	
STRATO DI MISTO GRANULARE	0,60 m²
STRATO DI USURA	4,00 m
STRATO DI BINDER	4,00 m
STRATO DI BASE	4,00 m

SEZIONE N. 9
PROGRESSIVA 99,727
QUOTA PROGETTO 630,938

SCALA 1:200

Q.R. 615,000

QUOTE PROGETTO STRATO SUP.	
----------------------------	--	--	

SCAVI E BONIFICHE	
STERRO	4,98 m²
PIANO DI POSA IN TRINCEA	4,00 m
RILEVATI	
TERRENO VEGETALE	1,49 m
SOVRASTRUTTURA STRADALE	
STRATO DI MISTO GRANULARE	0,60 m²
STRATO DI USURA	4,00 m
STRATO DI BINDER	4,00 m
STRATO DI BASE	4,00 m

SEZIONE N. 11
PROGRESSIVA 120,000
QUOTA PROGETTO 631,904

SCALA 1:200

Q.R. 615,000


QUOTE PROGETTO STRATO SUP.				632,30	632,05	631,85	631,94	631,90	631,87	631,85	631,75	631,95	632,11		
QUOTE TERRENO	630,41	632,15	632,08					632,37	632,37				630,90		630,55
DISTANTE PARZIALI STRATO SUP.				0,00	0,50	0,10	0,80	0,50	1,50	1,50	0,50	0,80	0,50	0,11	
DISTANZE PROGRESSIVE STRATO SUP.				-3,67	-3,00	-2,80	-2,00	-1,50	0,00	1,50	2,00	2,80	3,50	3,61	
DISTANZE TERRENO	-30,00	-22,03	-17,11	-3,67	-3,00			0,00	0,43		3,00	3,50	3,61	18,34	-30,00

SCAVI E BONIFICHE	
SCOTICO	7,35 m
BONIFICA	3,68 m²
RILEVATI	
RILEVATO	8,25 m²
TERRENO VEGETALE	4,78 m
SOVRASTRUTTURA STRADALE	
STRATO DI MISTO GRANULARE	0,60 m²
STRATO DI USURA	4,00 m
STRATO DI BINDER	4,00 m
STRATO DI BASE	4,00 m

SEZIONE N. 12
PROGRESSIVA 138,917
QUOTA PROGETTO 632,581

SCALA 1:200

Q.R. 615,000

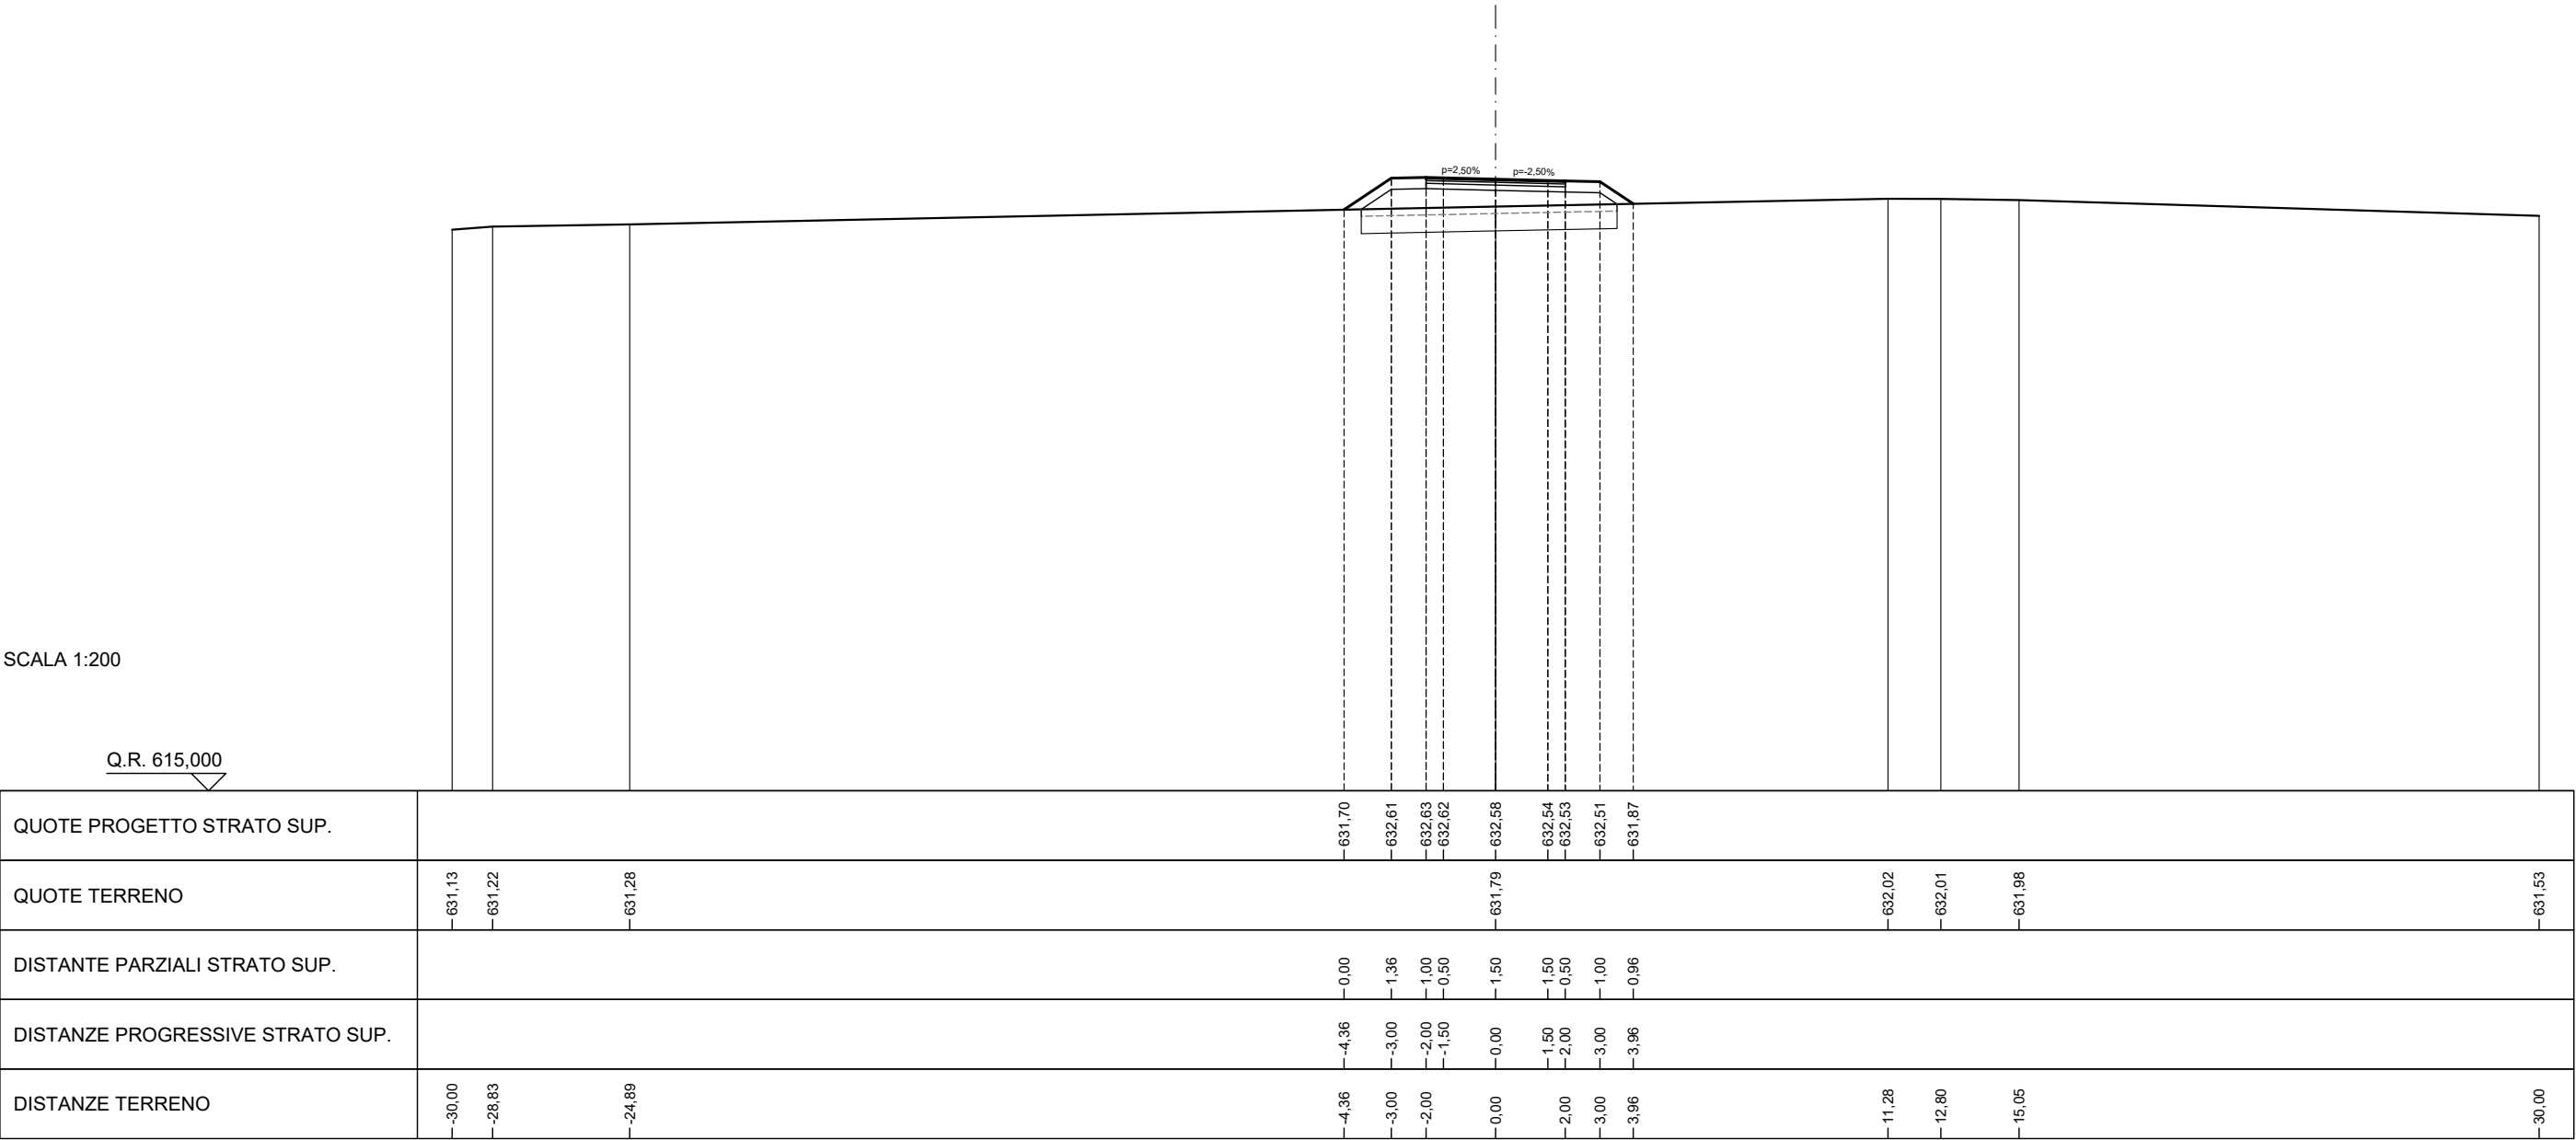


SCAVI E BONIFICHE	
SCOTICO	7,18 m
BONIFICA	3,59 m²
RILEVATI	
RILEVATO	7,69 m²
TERRENO VEGETALE	4,57 m
SOVRASTRUTTURA STRADALE	
STRATO DI MISTO GRANULARE	0,60 m²
STRATO DI USURA	4,00 m
STRATO DI BINDER	4,00 m
STRATO DI BASE	4,00 m

SEZIONE N. 13
PROGRESSIVA 144,158
QUOTA PROGETTO 632,758

SCALA 1:200

Q.R. 615,000

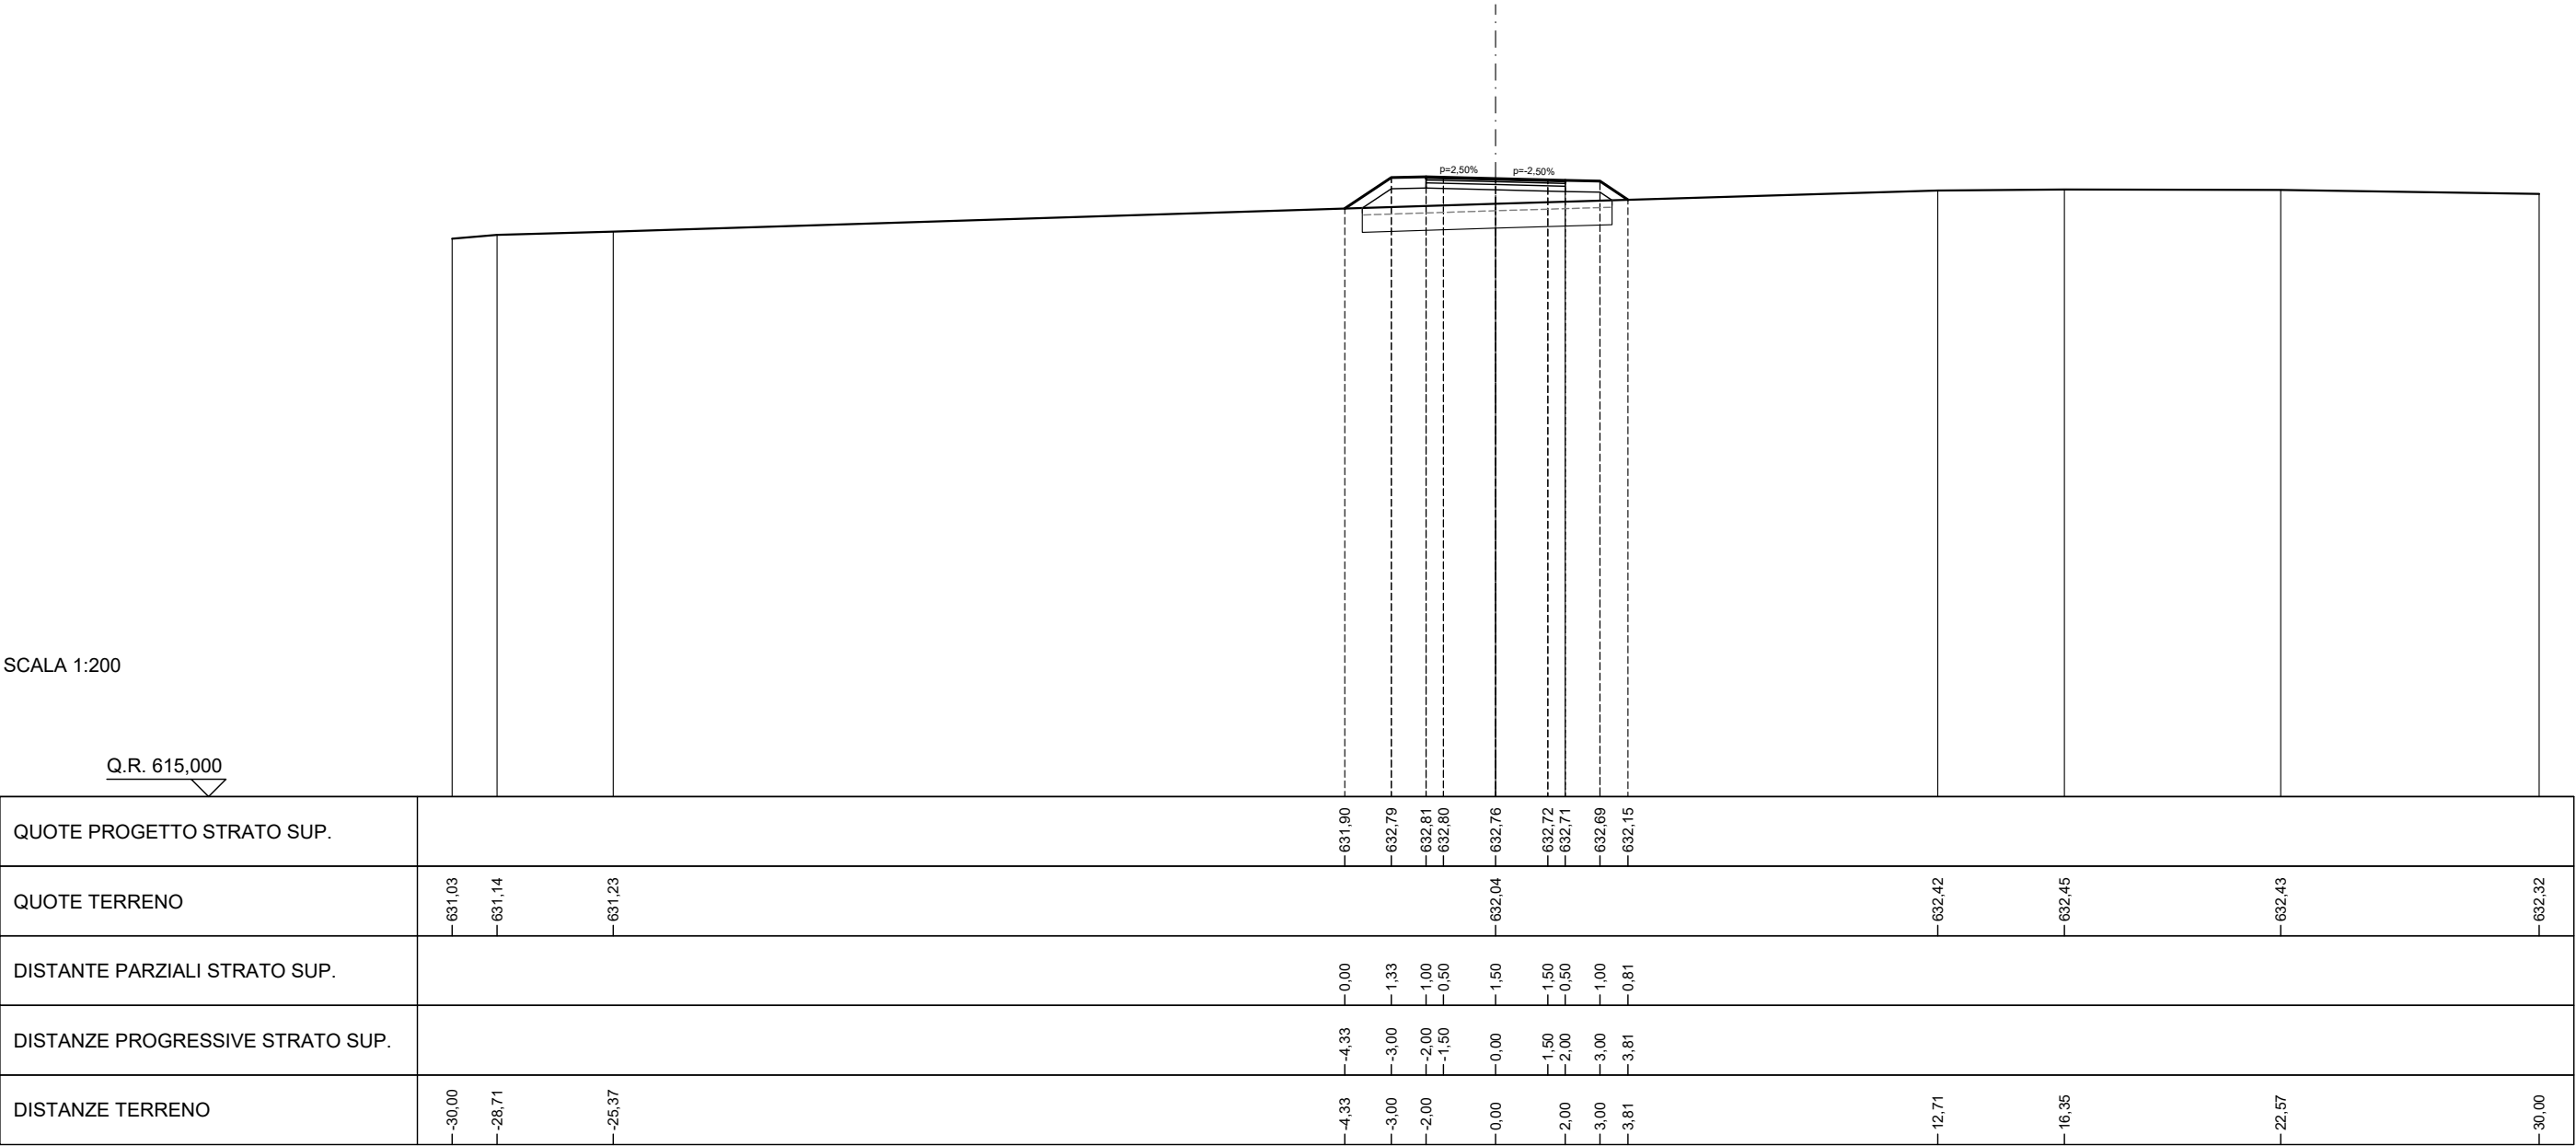


SCAVI E BONIFICHE	
SCOTICO	7,12 m
BONIFICA	3,56 m²
RILEVATI	
RILEVATO	7,49 m²
TERRENO VEGETALE	4,50 m
SOVRASTRUTTURA STRADALE	
STRATO DI MISTO GRANULARE	0,60 m²
STRATO DI USURA	4,00 m
STRATO DI BINDER	4,00 m
STRATO DI BASE	4,00 m

SEZIONE N. 14
PROGRESSIVA 149,398
QUOTA PROGETTO 632,935

SCALA 1:200

Q.R. 615,000

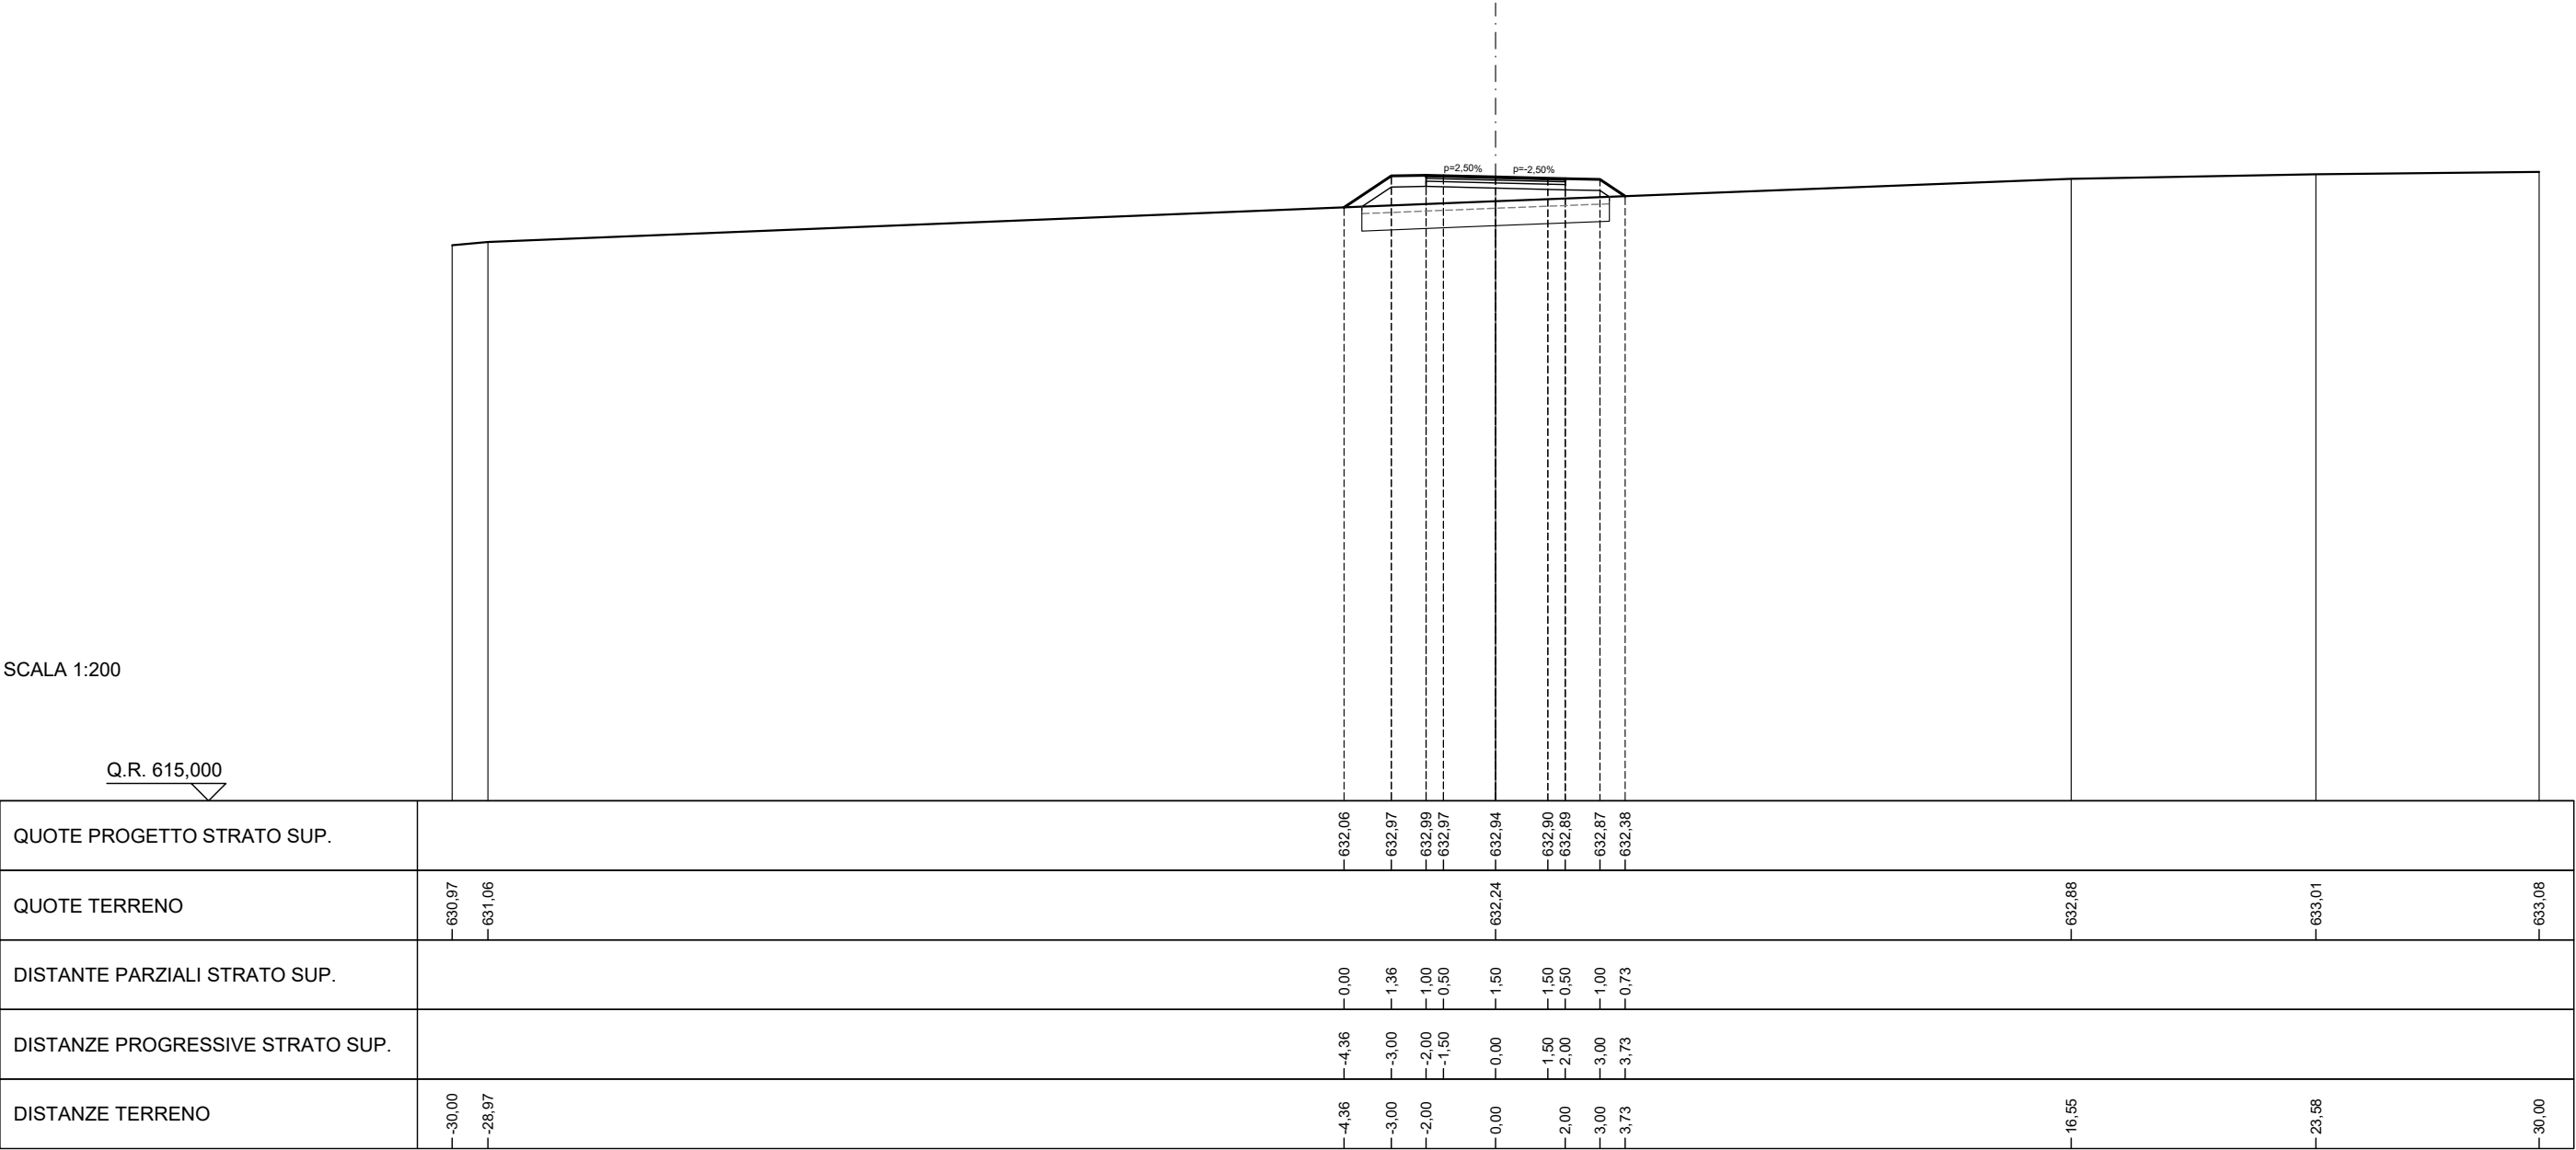


SCAVI E BONIFICHE	
SCOTICO	7,12 m
BONIFICA	3,56 m²
RILEVATI	
RILEVATO	7,49 m²
TERRENO VEGETALE	4,50 m
SOVRASTRUTTURA STRADALE	
STRATO DI MISTO GRANULARE	0,60 m²
STRATO DI USURA	4,00 m
STRATO DI BINDER	4,00 m
STRATO DI BASE	4,00 m

SEZIONE N. 15
PROGRESSIVA 160,000
QUOTA PROGETTO 633,294

SCALA 1:200

Q.R. 615,000

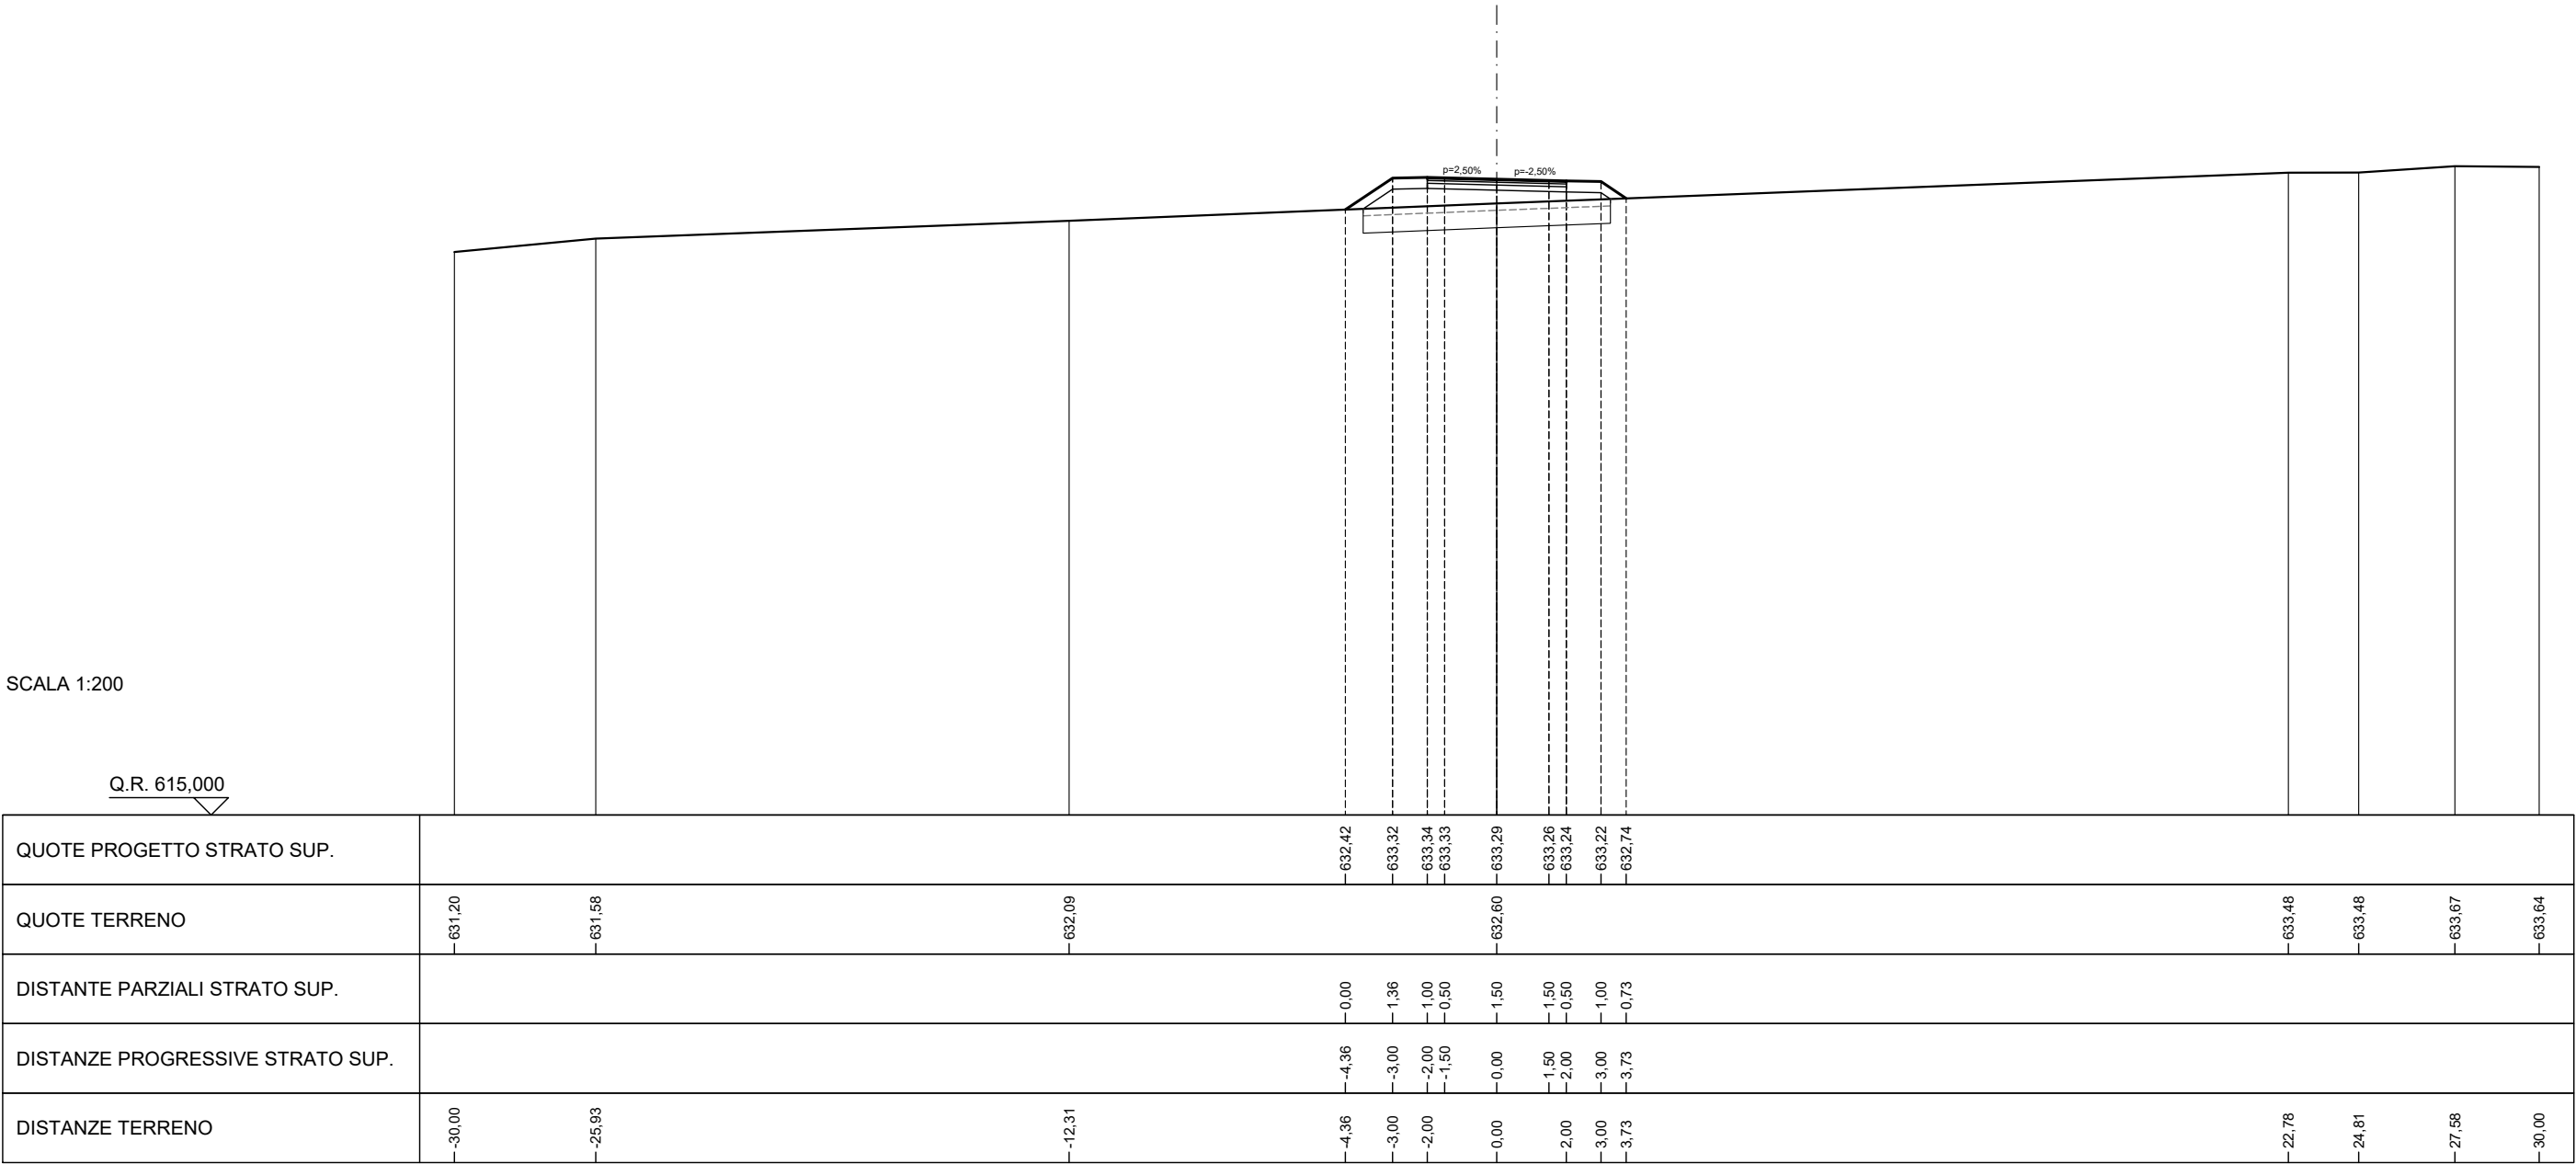


SCAVI E BONIFICHE	
SCOTICO	5,67 m
STERRO	0,07 m²
BONIFICA	2,84 m²
RILEVATI	
RILEVATO	5,89 m²
TERRENO VEGETALE	4,05 m
SOVRASTRUTTURA STRADALE	
STRATO DI MISTO GRANULARE	0,60 m²
STRATO DI USURA	4,00 m
STRATO DI BINDER	4,00 m
STRATO DI BASE	4,00 m

SEZIONE N. 16
PROGRESSIVA 180,000
QUOTA PROGETTO 633,970

SCALA 1:200

Q.R. 615,000

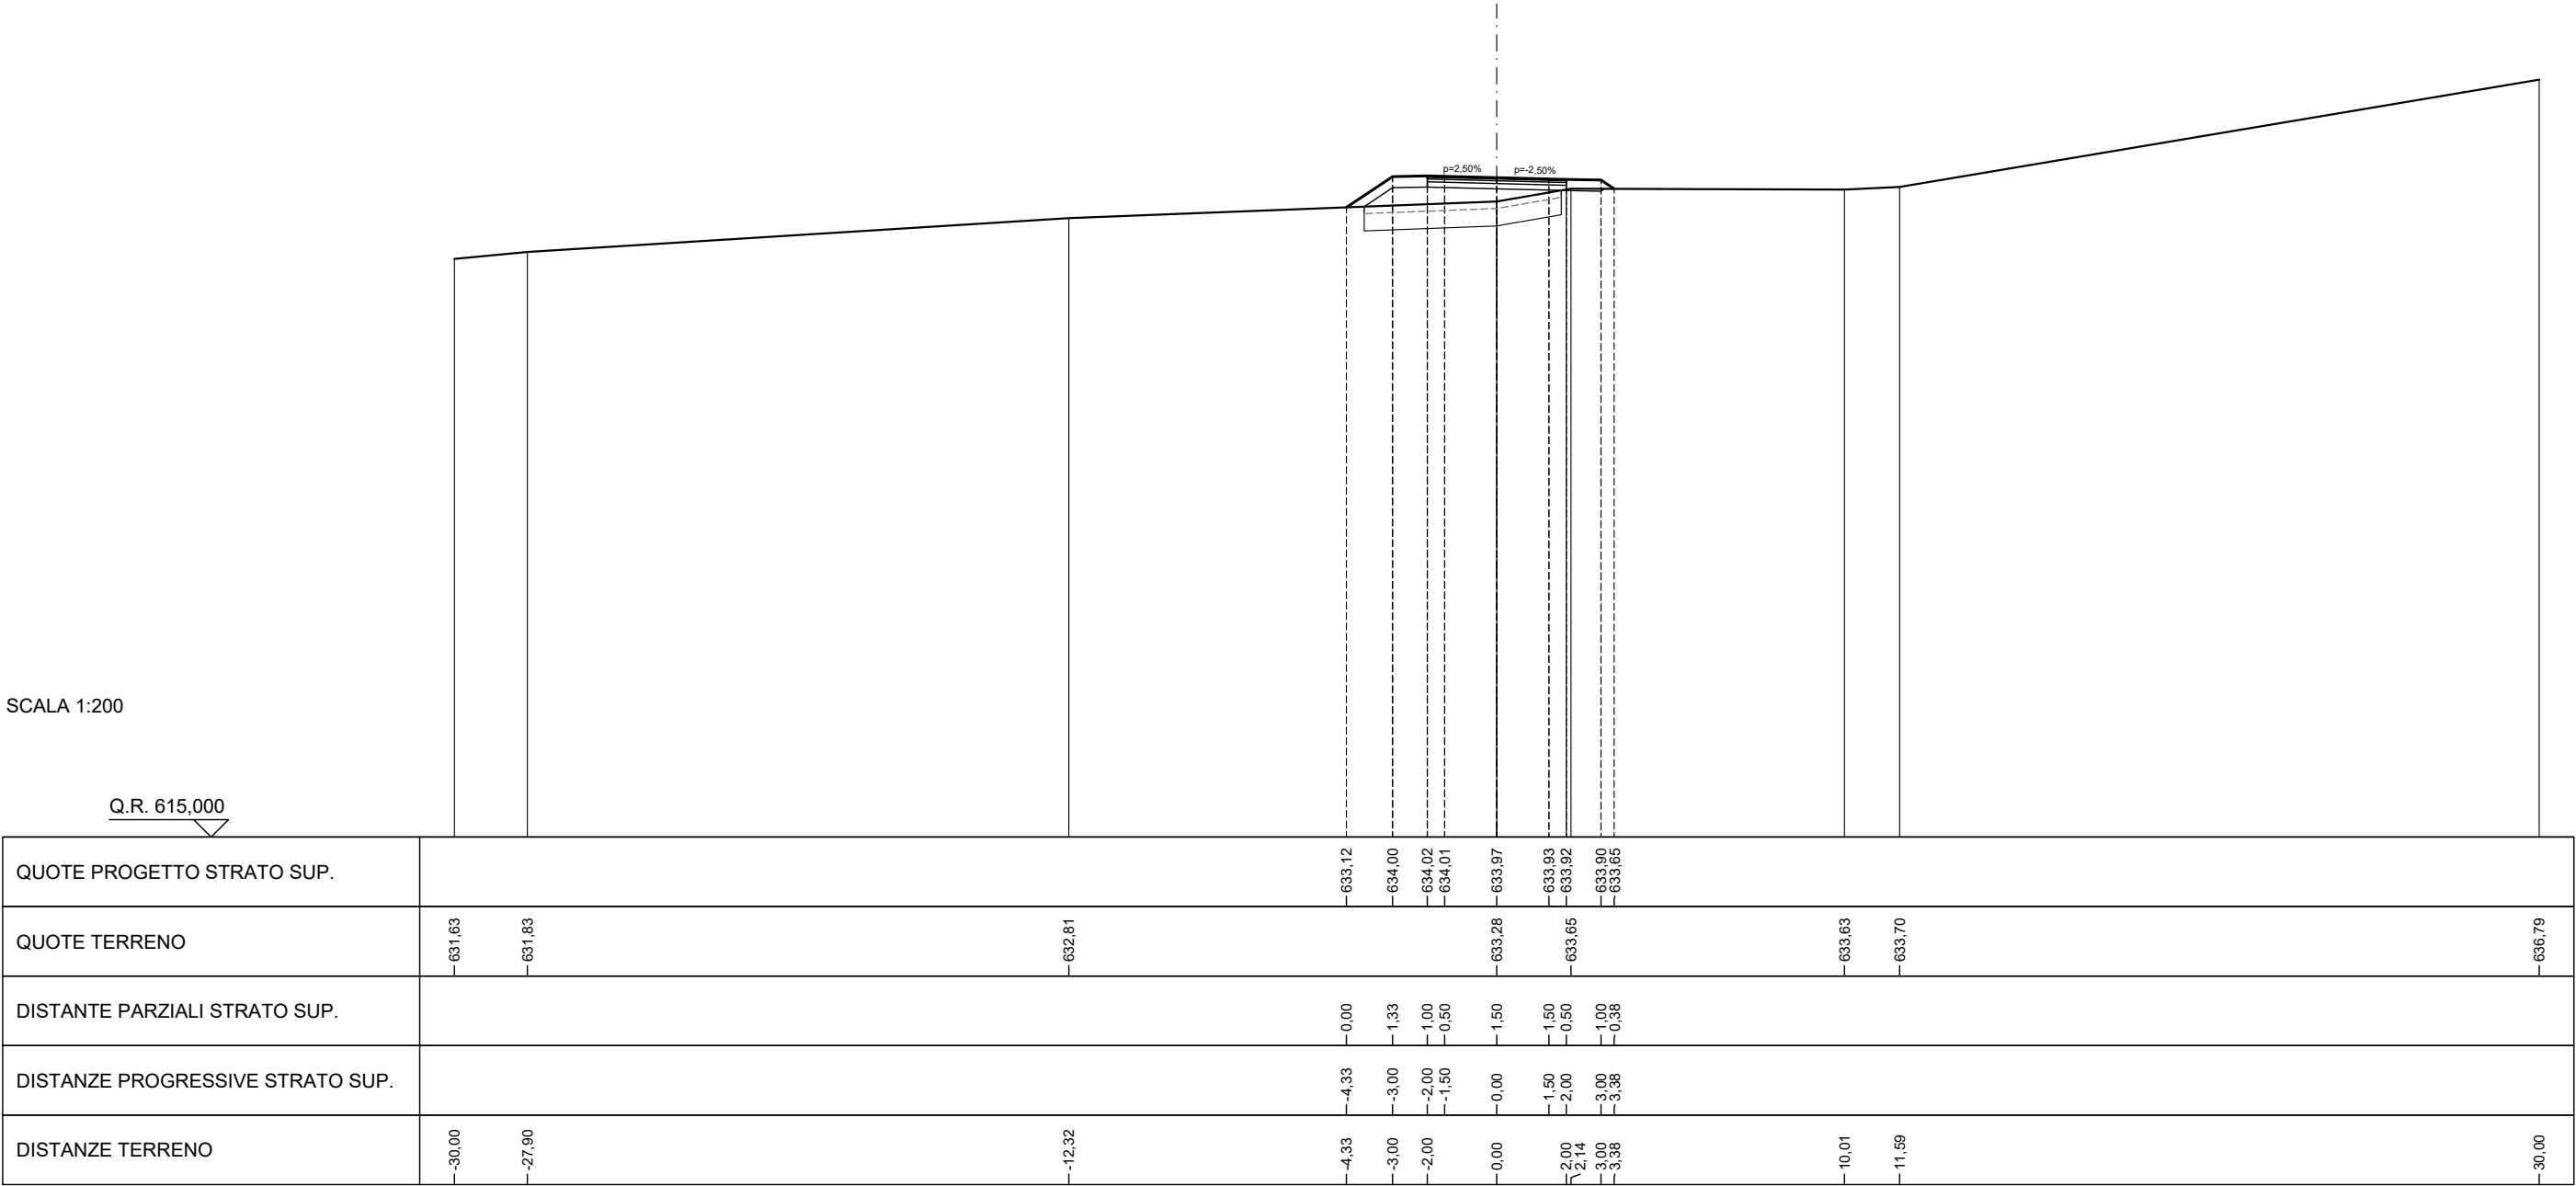


SCAVI E BONIFICHE	
SCOTICO	4,07 m
STERRO	0,42 m²
BONIFICA	2,03 m²
RILEVATI	
RILEVATO	3,83 m²
TERRENO VEGETALE	3,77 m
SOVRASTRUTTURA STRADALE	
STRATO DI MISTO GRANULARE	0,60 m²
STRATO DI USURA	4,00 m
STRATO DI BINDER	4,00 m
STRATO DI BASE	4,00 m

SEZIONE N. 17
PROGRESSIVA 193,035
QUOTA PROGETTO 634,411

SCALA 1:200

Q.R. 615,000

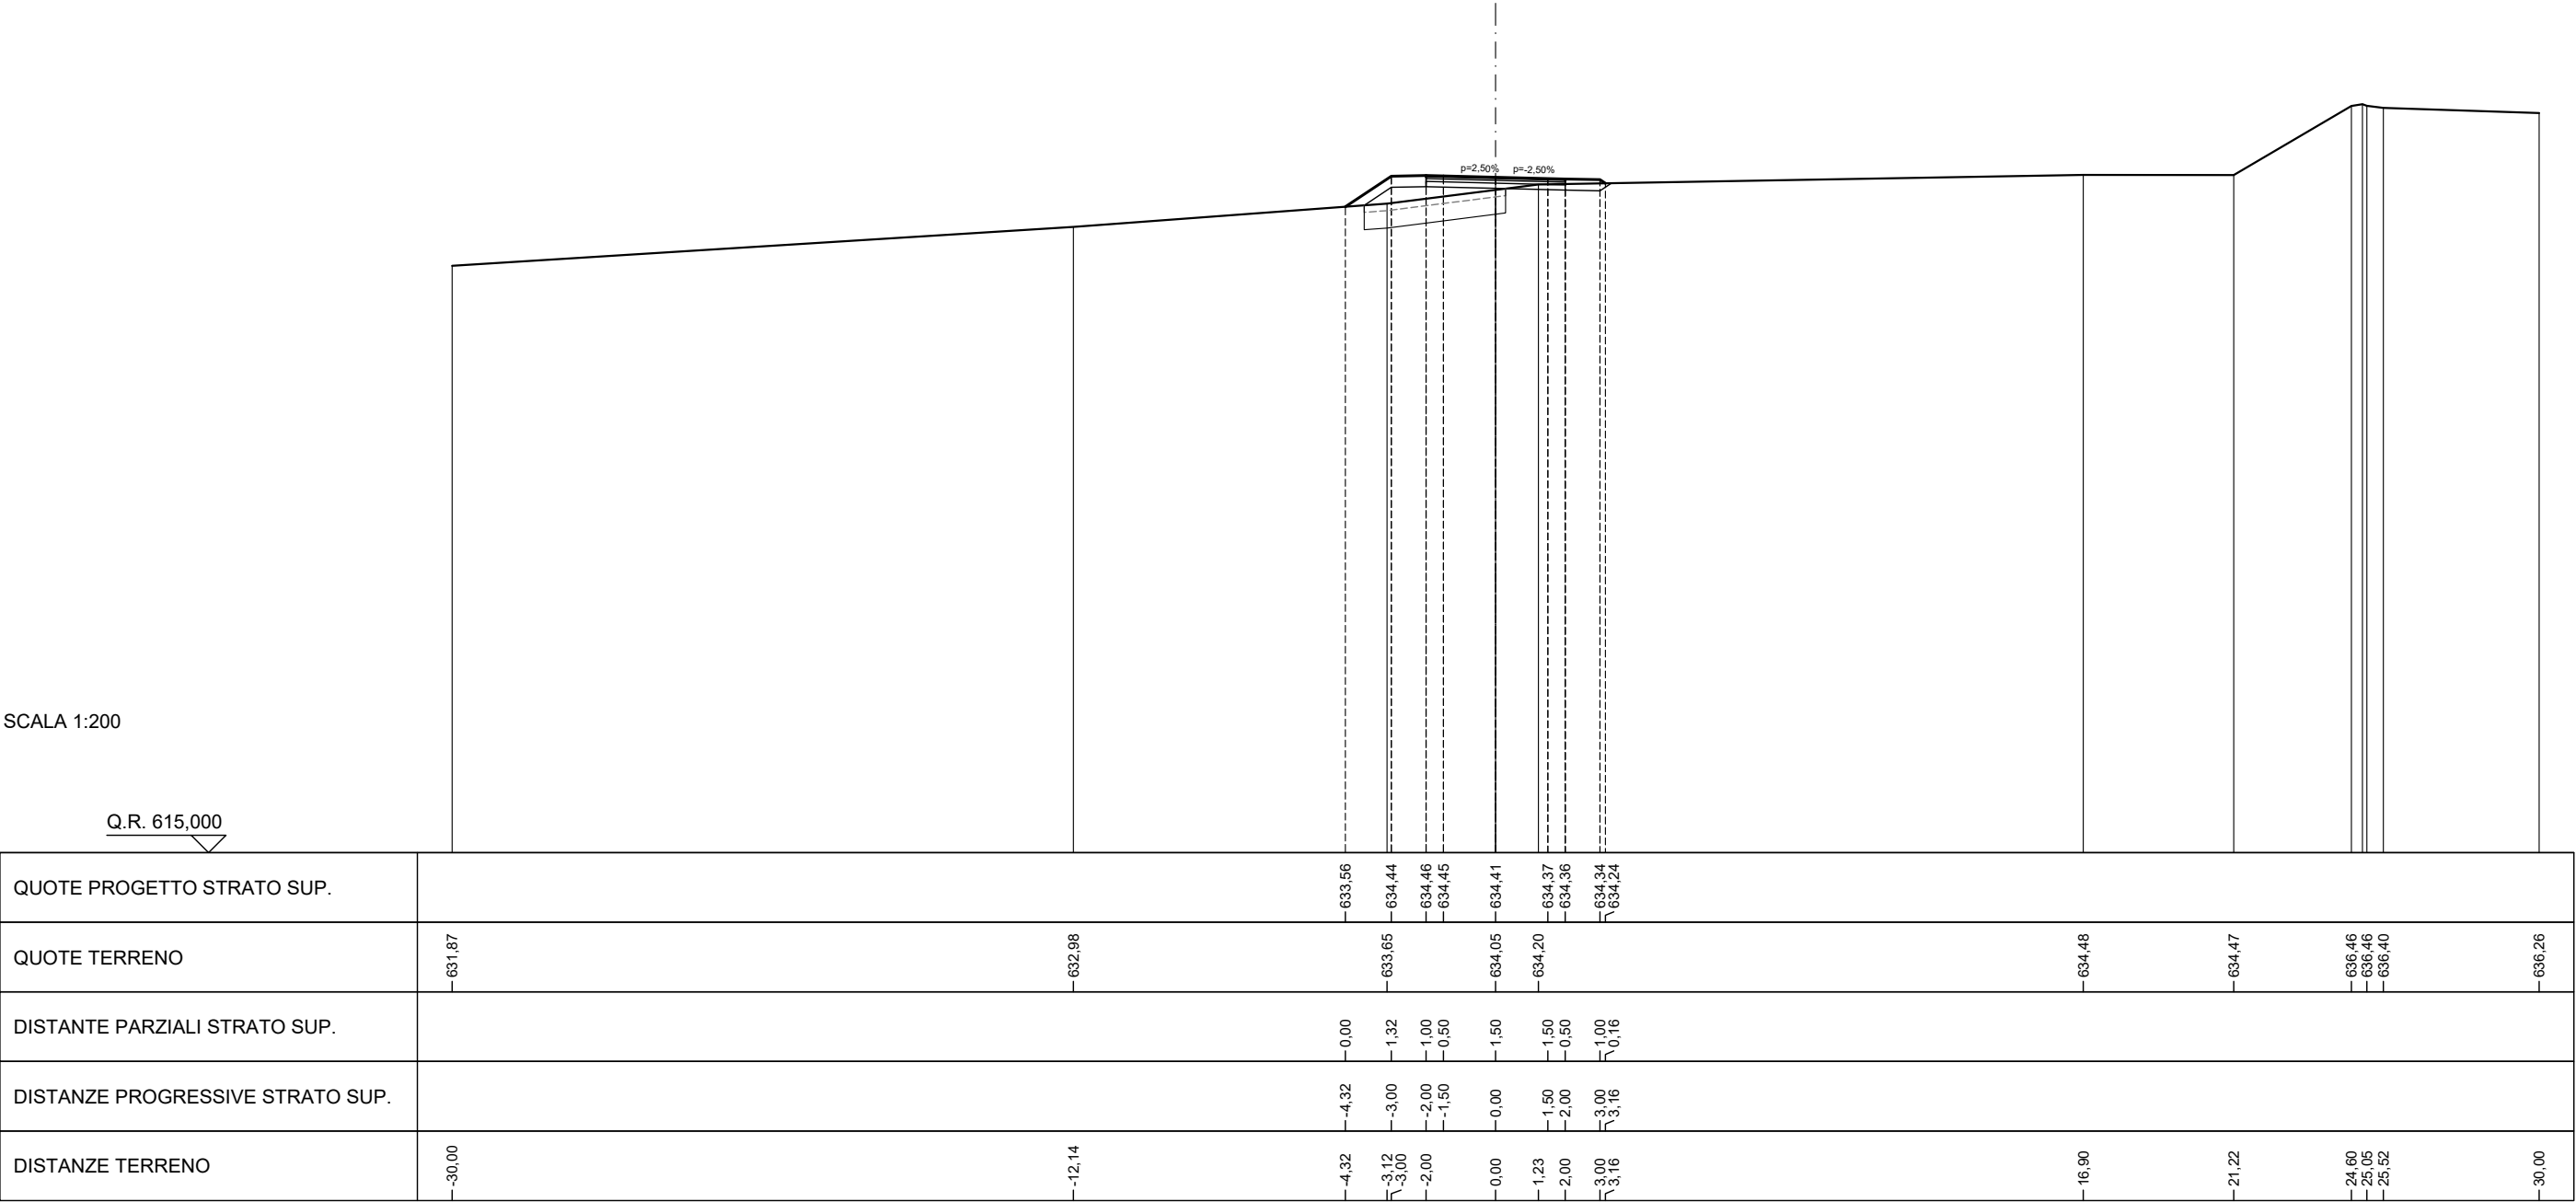


SCAVI E BONIFICHE	
SCOTICO	4,51 m
STERRO	0,20 m²
BONIFICA	2,25 m²
RILEVATI	
RILEVATO	4,25 m²
TERRENO VEGETALE	3,82 m
SOVRASTRUTTURA STRADALE	
STRATO DI MISTO GRANULARE	0,60 m²
STRATO DI USURA	4,00 m
STRATO DI BINDER	4,00 m
STRATO DI BASE	4,00 m

SEZIONE N. 18
PROGRESSIVA 202,692
QUOTA PROGETTO 634,738

SCALA 1:200

Q.R. 615,000

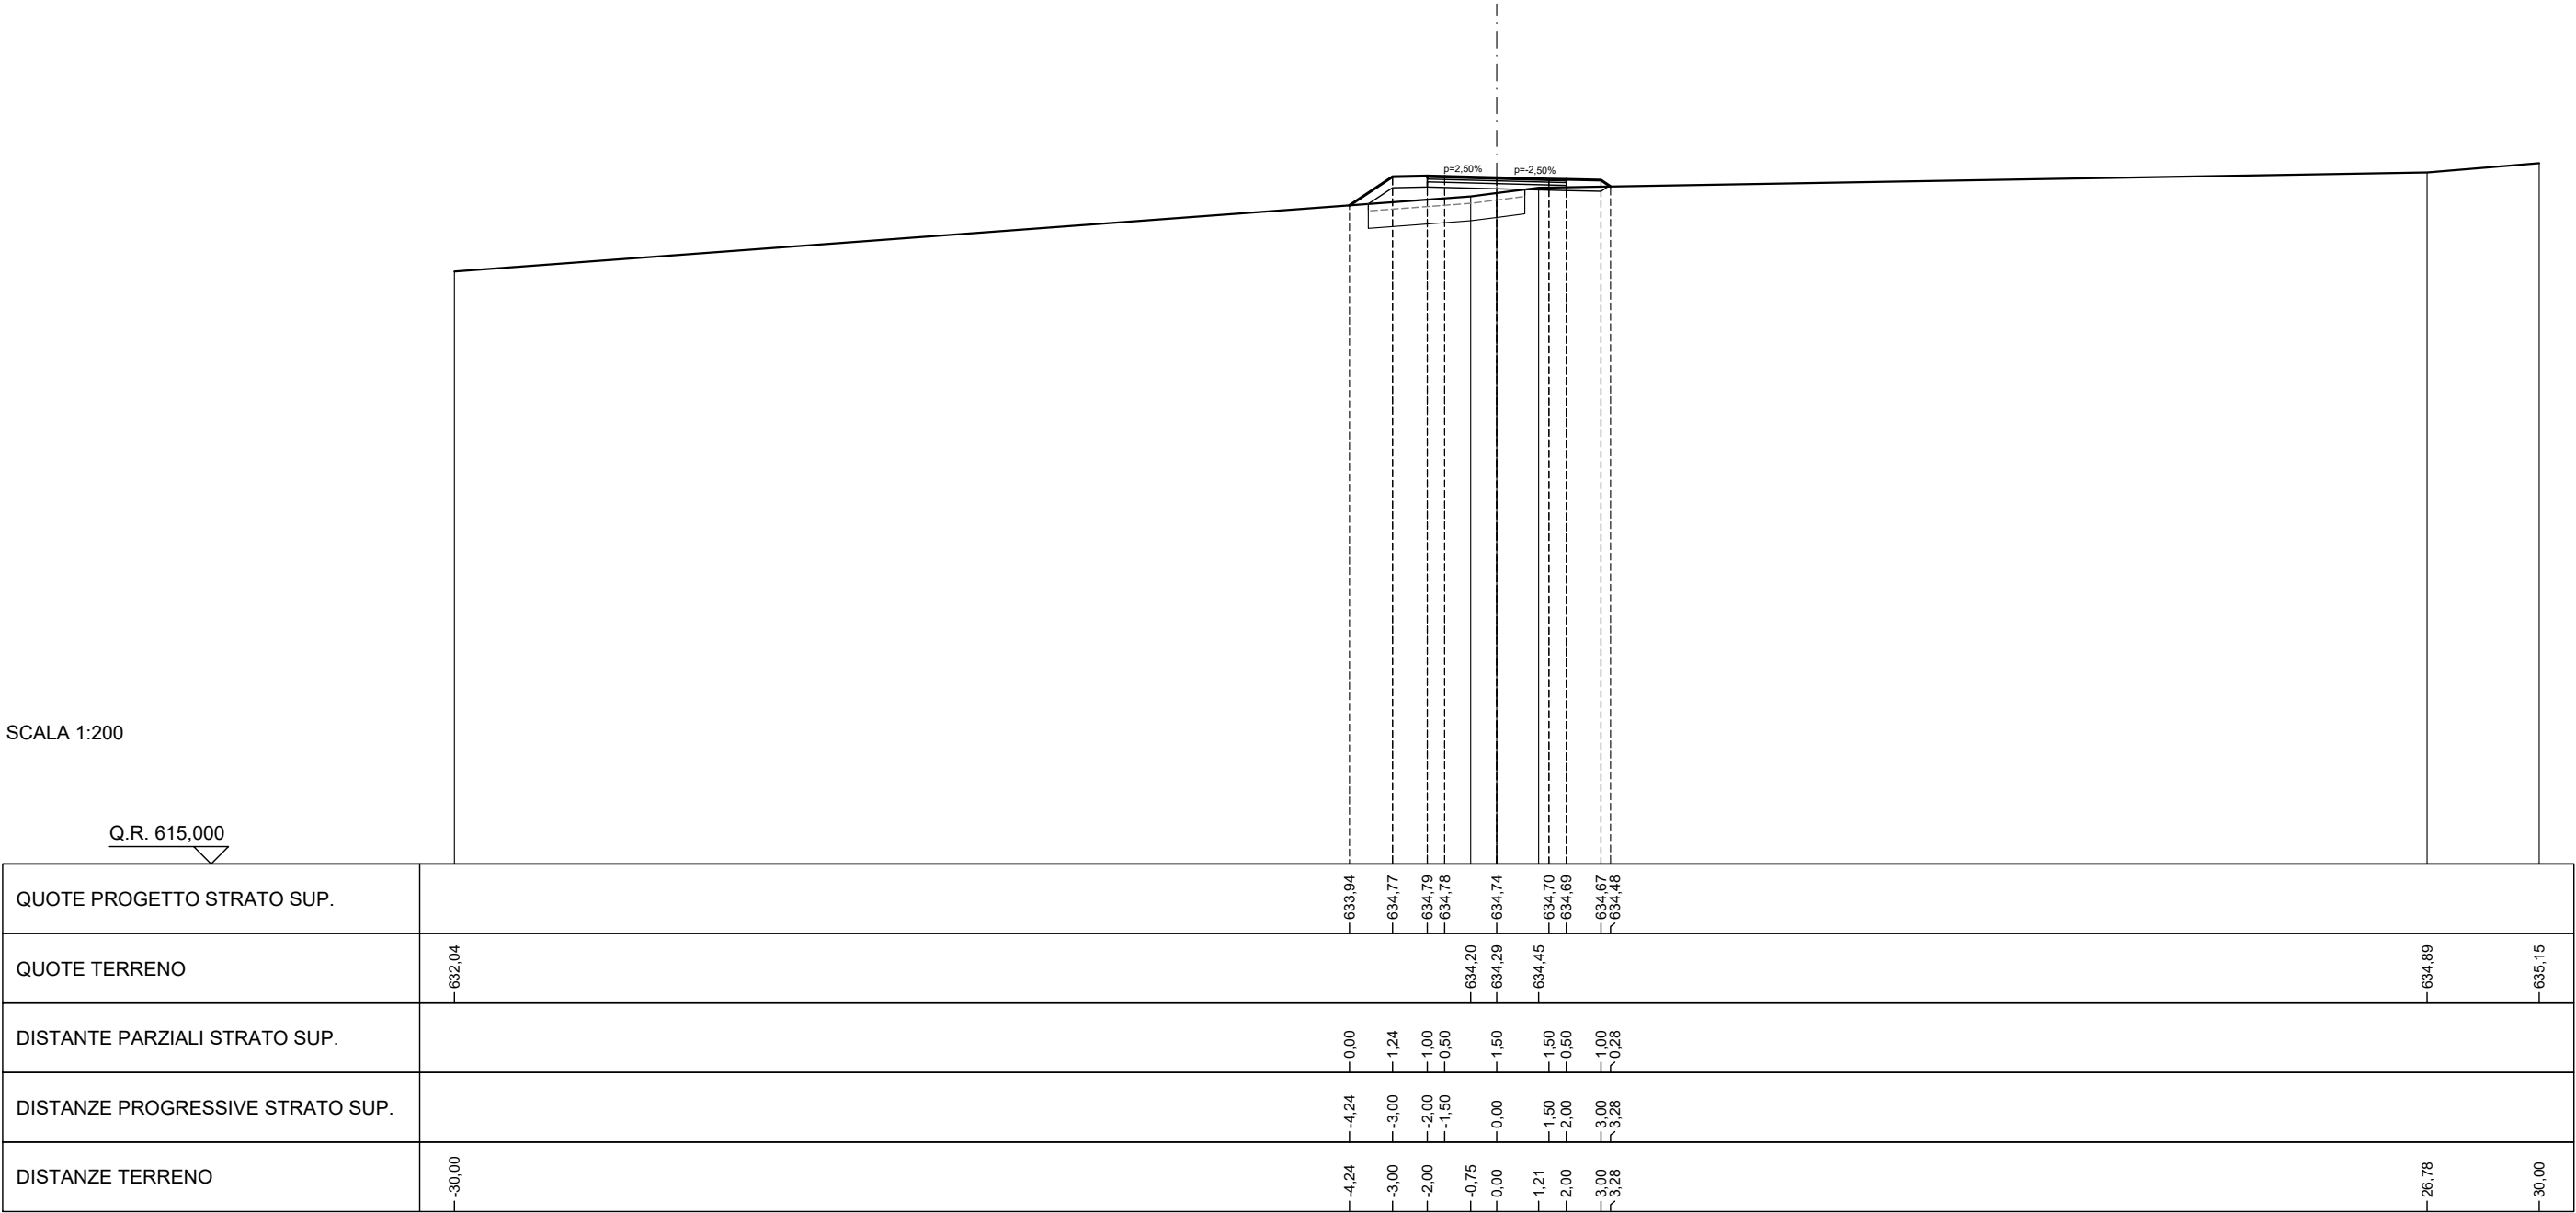


SCAVI E BONIFICHE	
SCOTICO	4,32 m
STERRO	0,13 m²
BONIFICA	2,16 m²
RILEVATI	
RILEVATO	3,91 m²
TERRENO VEGETALE	3,73 m
SOVRASTRUTTURA STRADALE	
STRATO DI MISTO GRANULARE	0,60 m²
STRATO DI USURA	4,00 m
STRATO DI BINDER	4,00 m
STRATO DI BASE	4,00 m

SEZIONE N. 19
PROGRESSIVA 206,094
QUOTA PROGETTO 634,853

SCALA 1:200

Q.R. 615,000

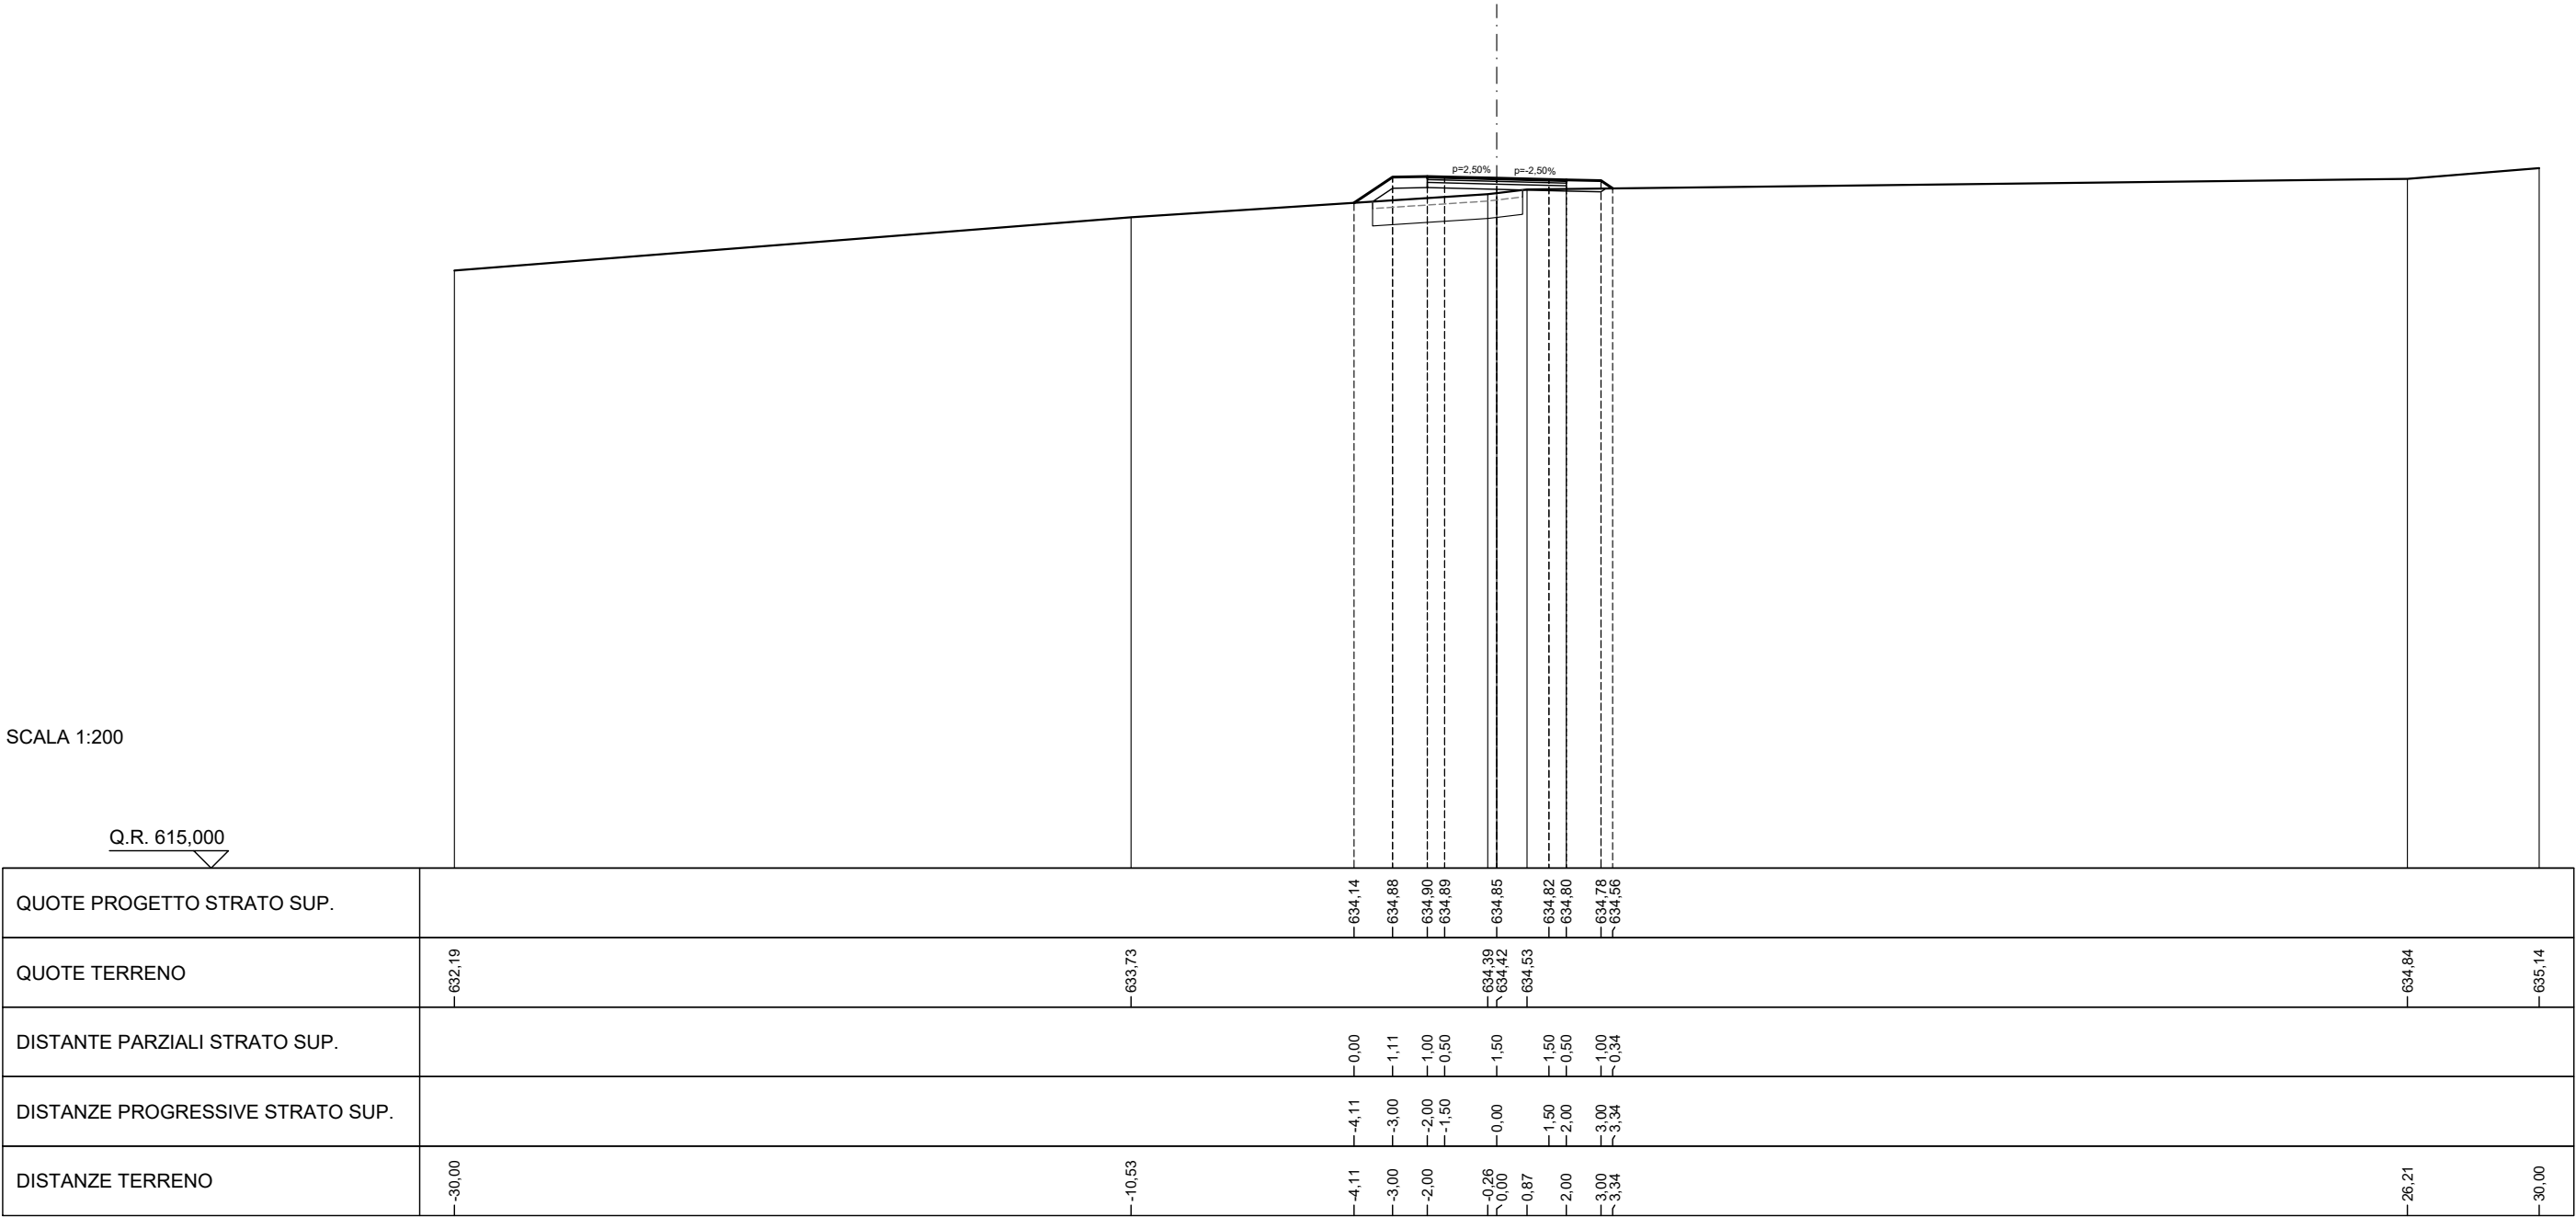


SCAVI E BONIFICHE	
SCOTICO	4,35 m
STERRO	0,07 m²
BONIFICA	2,17 m²
RILEVATI	
RILEVATO	3,55 m²
TERRENO VEGETALE	3,61 m
SOVRASTRUTTURA STRADALE	
STRATO DI MISTO GRANULARE	0,60 m²
STRATO DI USURA	4,00 m
STRATO DI BINDER	4,00 m
STRATO DI BASE	4,00 m

SEZIONE N. 20
PROGRESSIVA 209,496
QUOTA PROGETTO 634,968

SCALA 1:200

Q.R. 615,000

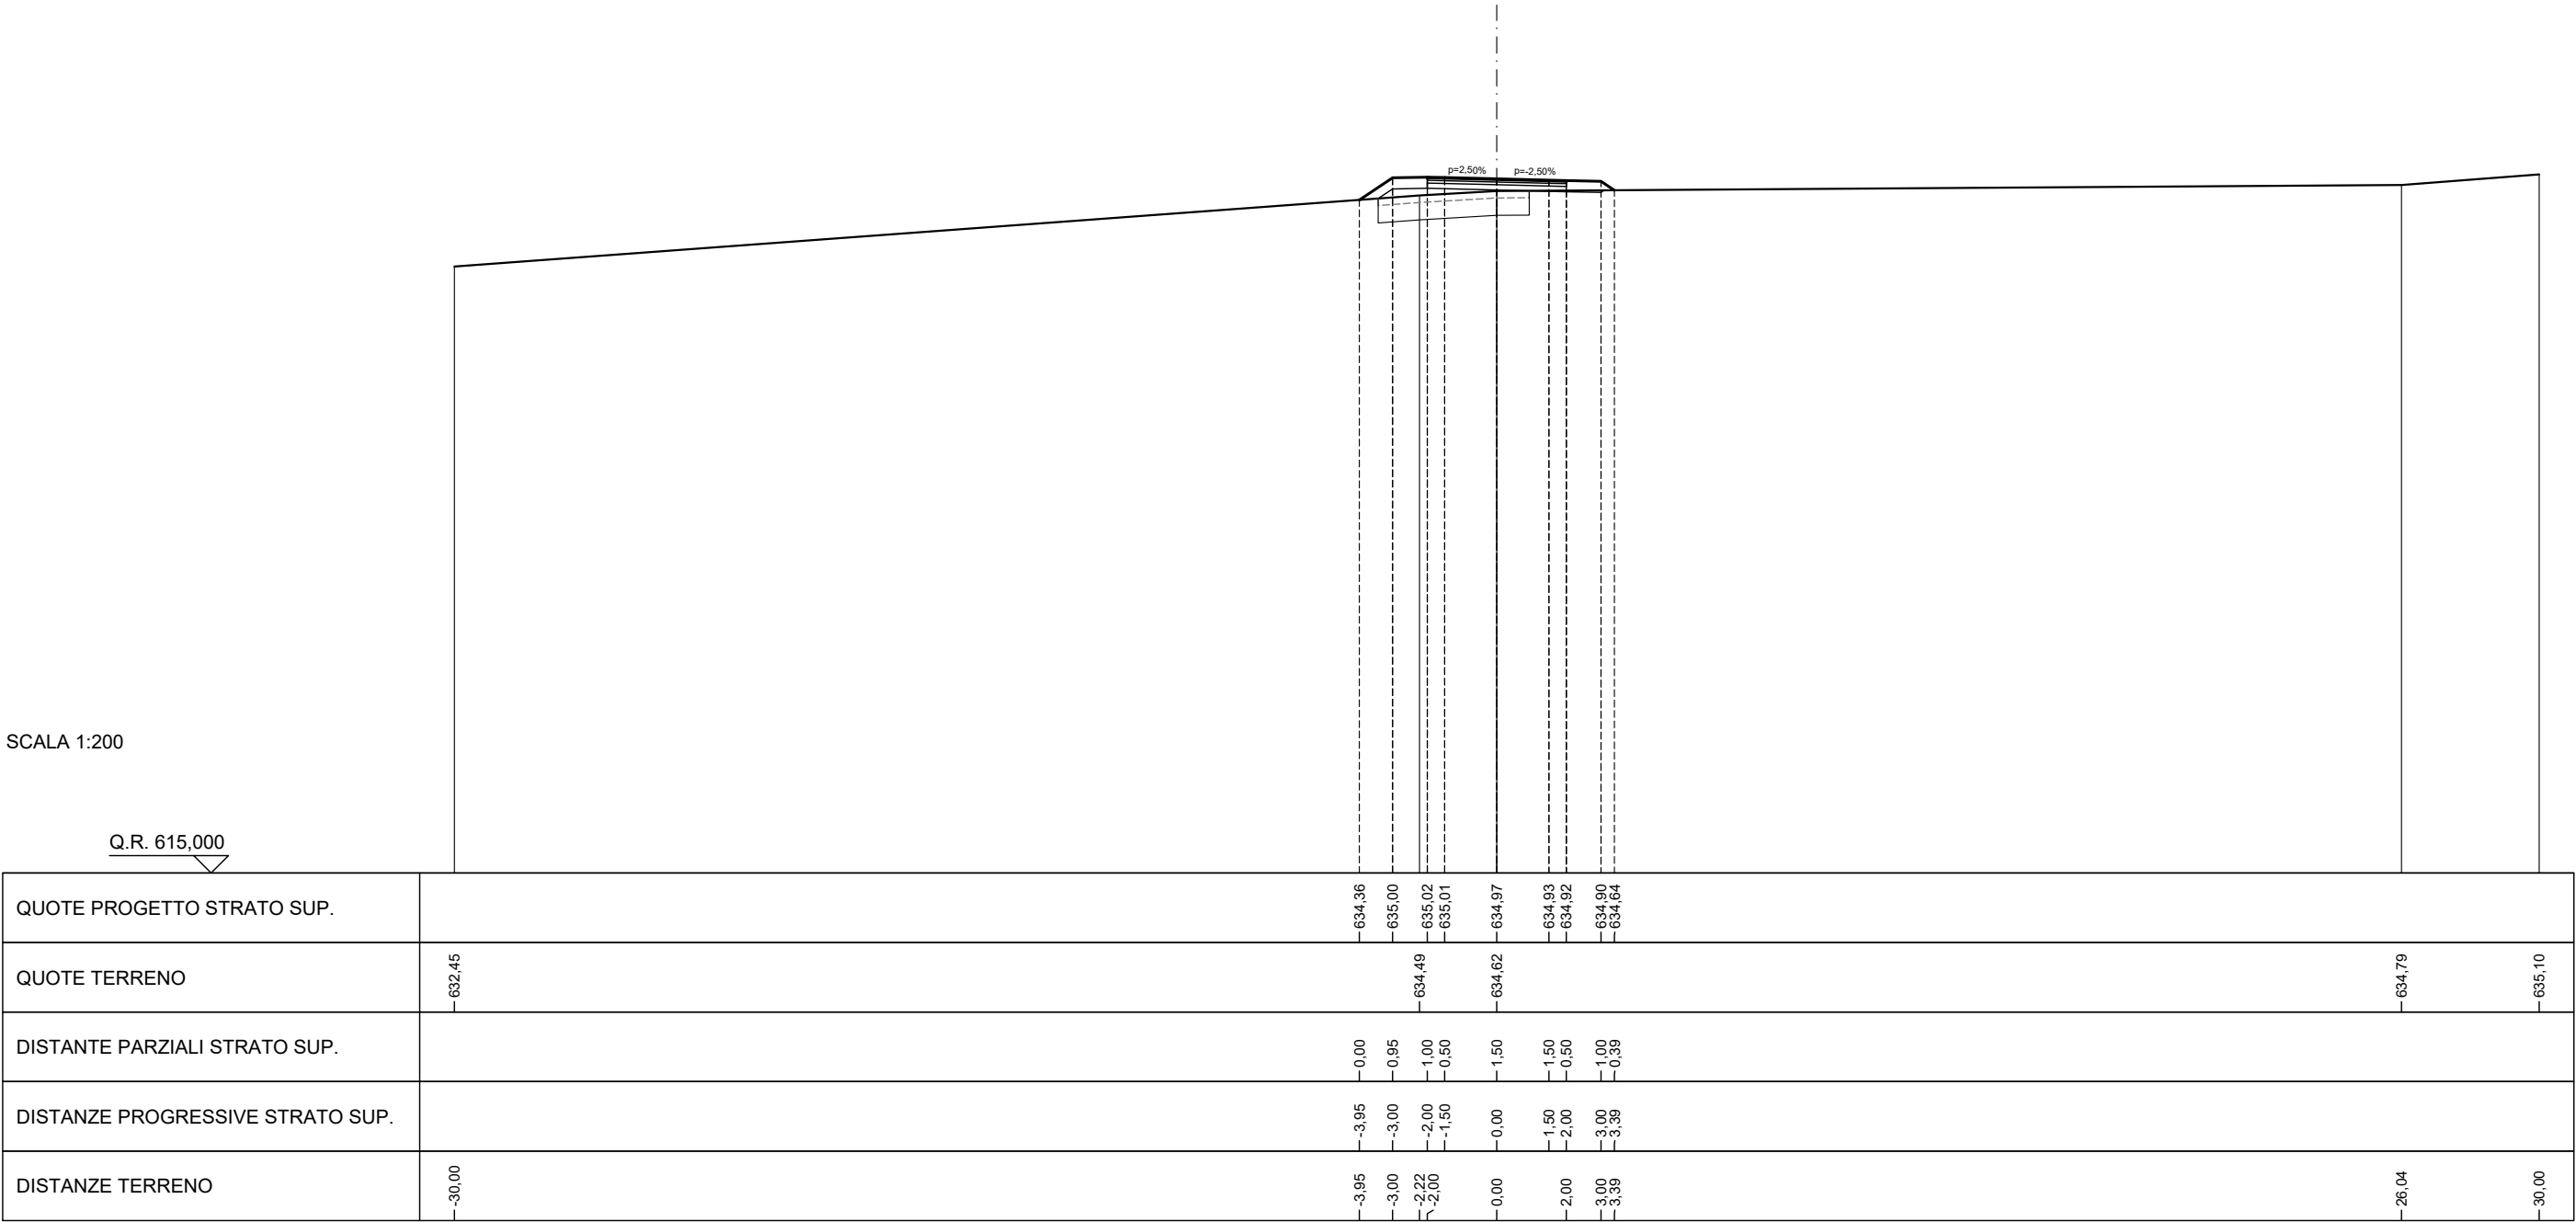


SCAVI E BONIFICHE	
SCOTICO	3,50 m
STERRO	0,18 m²
BONIFICA	1,75 m²
RILEVATI	
RILEVATO	3,00 m²
TERRENO VEGETALE	3,64 m
SOVRASTRUTTURA STRADALE	
STRATO DI MISTO GRANULARE	0,60 m²
STRATO DI USURA	4,00 m
STRATO DI BINDER	4,00 m
STRATO DI BASE	4,00 m

SEZIONE N. 21
PROGRESSIVA 220,000
QUOTA PROGETTO 635,288

SCALA 1:200

Q.R. 615,000

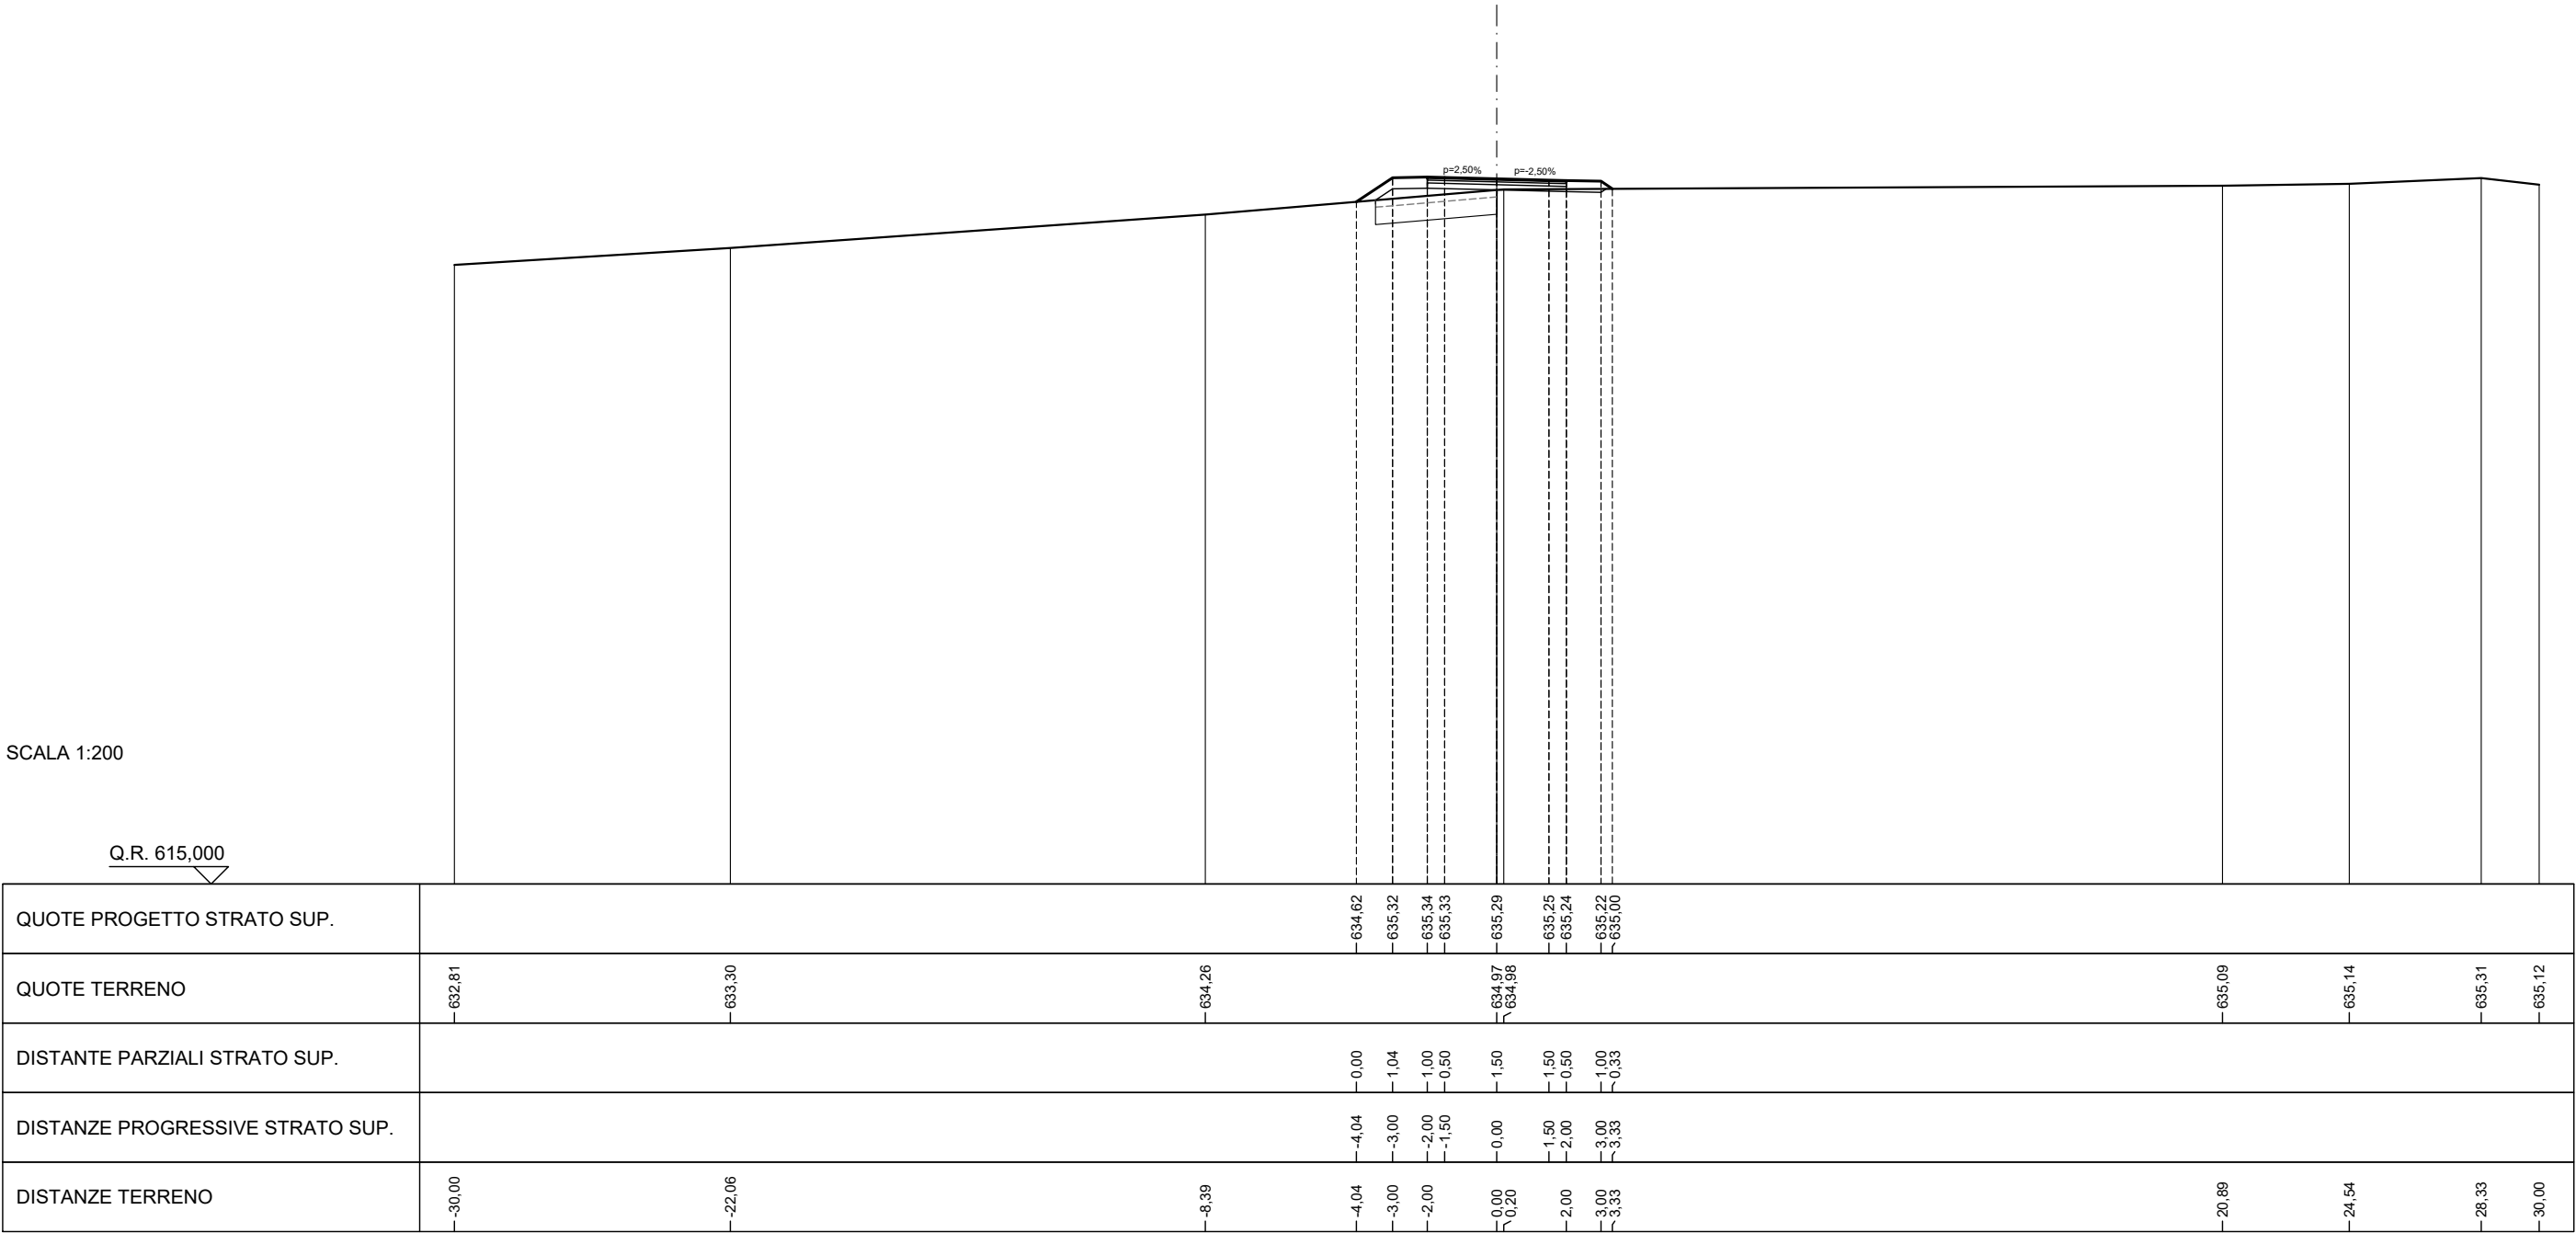


SCAVI E BONIFICHE	
SCOTICO	2,26 m
STERRO	2,57 m²
BONIFICA	1,13 m²
PIANO DI POSA IN TRINCEA	2,00 m
RILEVATI	
RILEVATO	1,85 m²
TERRENO VEGETALE	3,46 m
SOVRASTRUTTURA STRADALE	
STRATO DI MISTO GRANULARE	0,60 m²
STRATO DI USURA	4,00 m
STRATO DI BINDER	4,00 m
STRATO DI BASE	4,00 m

SEZIONE N. 22
PROGRESSIVA 244,446
QUOTA PROGETTO 635,441

SCALA 1:200

Q.R. 620,000

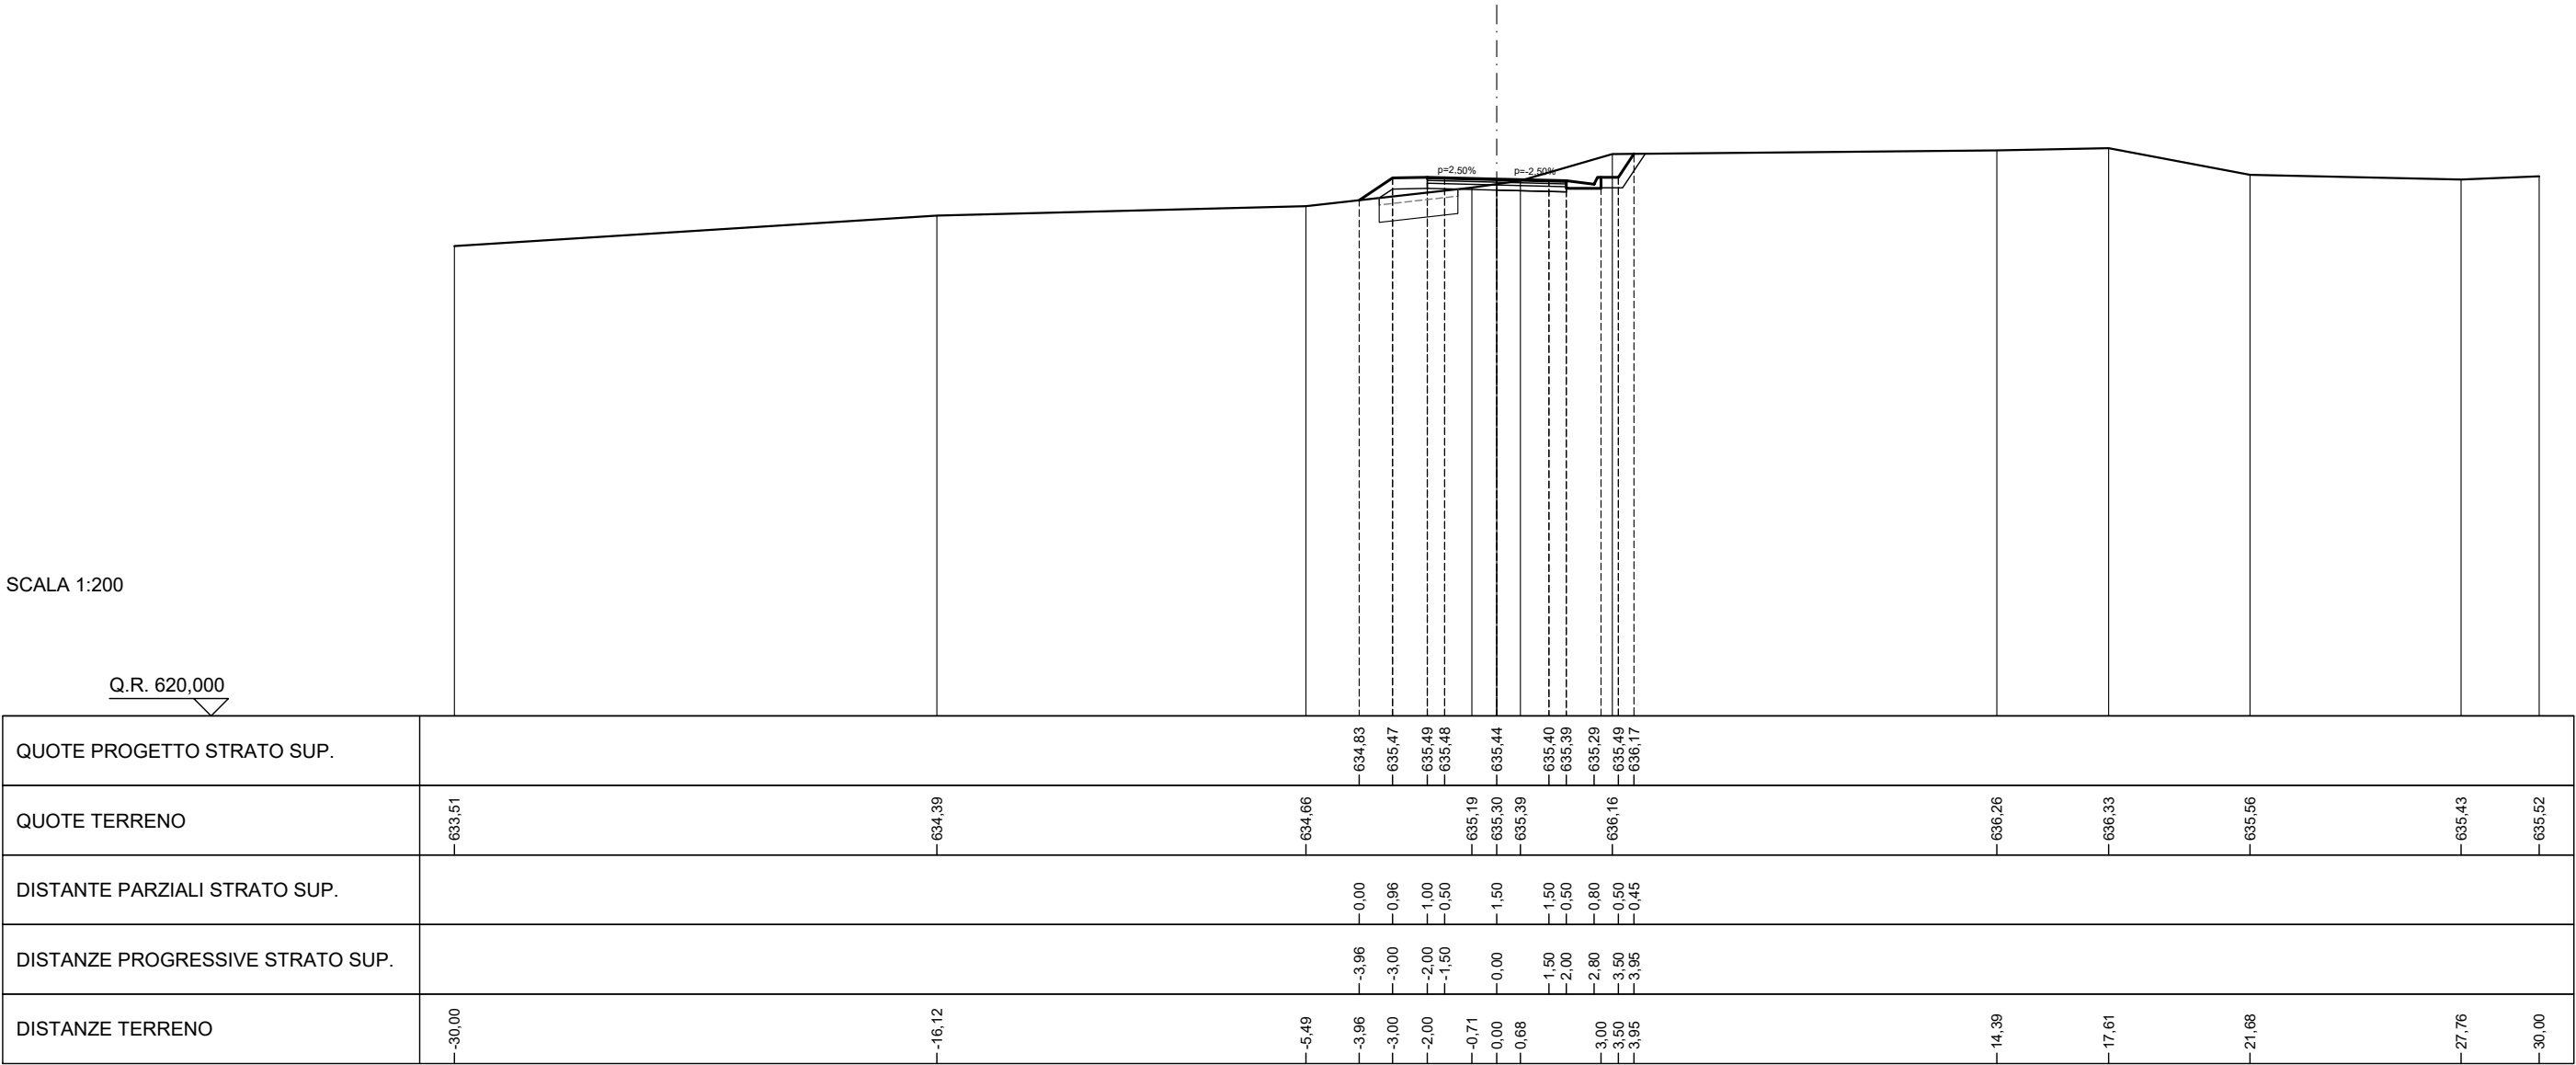

SCAVI E BONIFICHE	
STERRO	0,99 m²
RILEVATI	
TERRENO VEGETALE	2,51 m
SOVRASTRUTTURA STRADALE	
STRATO DI MISTO GRANULARE	0,60 m²
STRATO DI USURA	4,00 m
STRATO DI BINDER	4,00 m
STRATO DI BASE	4,00 m

SEZIONE N. 25
PROGRESSIVA 272,641
QUOTA PROGETTO 634,784

SCALA 1:200

Q.R. 620,000

