PLANIMETRIA DI PROGETTO

QUADRO D'UNIONE

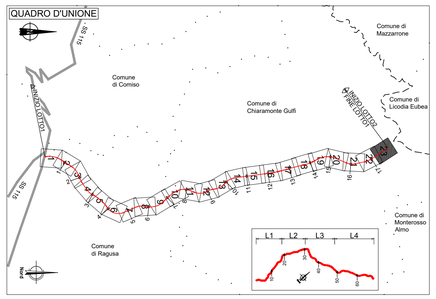


PLANIMETRIA DI TRACCIAMENTO

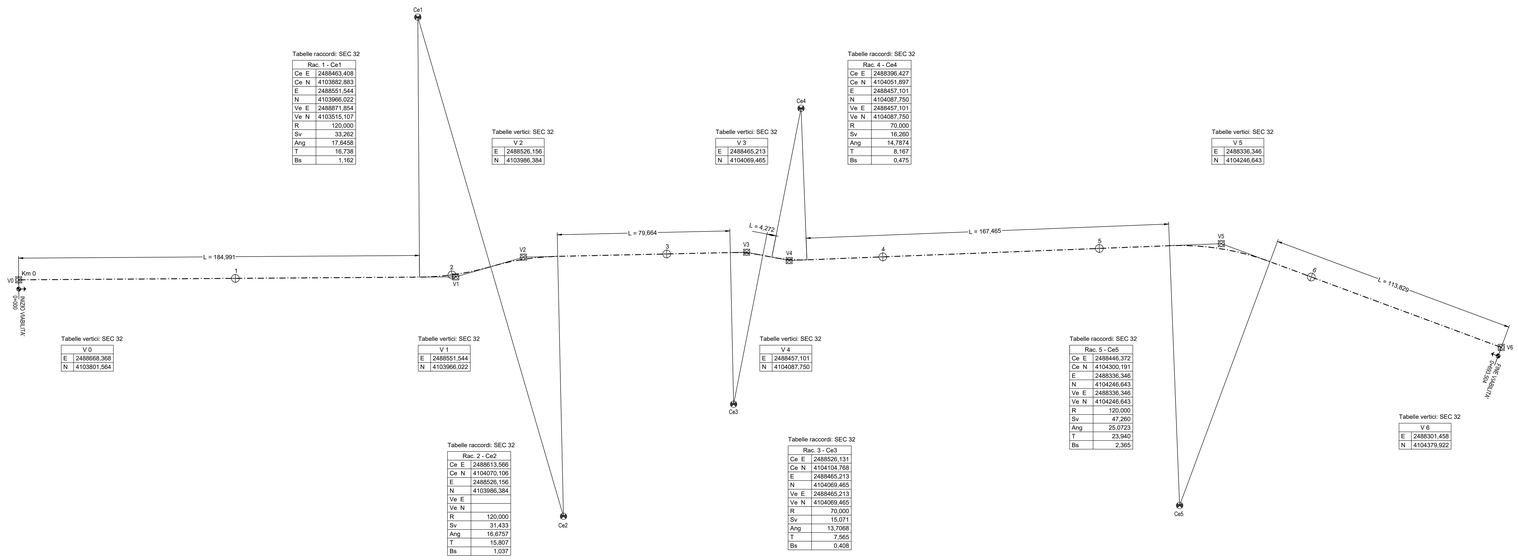


Tabelle raccordi: SEC 32

| Rac. 1 - Ce1 | |
|---|---|
| Ce E | 2488463,408 |
| Ce N | 4103882,883 |
| E | 2488551,544 |
| N | 4103966,022 |
| Ve E | 2488871,854 |
| Ve N | 4103515,107 |
| R | 120,000 |
| Sv | 33,262 |
| Ang | 17,6458 |
| T | 16,738 |
| Bs | 1,162 |

Tabelle vertici: SEC 32

| V 2 | |
|---|---|
| E | 2488526,156 |
| N | 4103986,384 |

Tabelle vertici: SEC 32

| V 3 | |
|---|---|
| E | 2488465,213 |
| N | 4104069,465 |

Tabelle raccordi: SEC 32

| Rac. 4 - Ce4 | |
|---|---|
| Ce E | 2488396,427 |
| Ce N | 4104051,897 |
| E | 2488457,101 |
| N | 4104087,750 |
| Ve E | 2488457,101 |
| Ve N | 4104087,750 |
| R | 70,000 |
| Sv | 16,260 |
| Ang | 14,7874 |
| T | 8,167 |
| Bs | 0,475 |

Tabelle vertici: SEC 32

| V 5 | |
|---|---|
| E | 2488336,346 |
| N | 4104246,643 |

Tabelle vertici: SEC 32

| V 0 | |
|---|---|
| E | 2488668,368 |
| N | 4103801,564 |

Tabelle vertici: SEC 32

| V 1 | |
|---|---|
| E | 2488551,544 |
| N | 4103966,022 |

Tabelle vertici: SEC 32

| V 4 | |
|---|---|
| E | 2488457,101 |
| N | 4104087,750 |

Tabelle raccordi: SEC 32

| Rac. 5 - Ce5 | |
|---|---|
| Ce E | 2488446,372 |
| Ce N | 4104300,191 |
| E | 2488336,346 |
| N | 4104246,643 |
| Ve E | 2488336,346 |
| Ve N | 4104246,643 |
| R | 120,000 |
| Sv | 47,260 |
| Ang | 25,0723 |
| T | 23,940 |
| Bs | 2,365 |

Tabelle vertici: SEC 32

| V 6 | |
|---|---|
| E | 2488301,458 |
| N | 4104379,922 |

Tabelle raccordi: SEC 32

| Rac. 2 - Ce2 | |
|---|---|
| Ce E | 2488613,566 |
| Ce N | 4104070,106 |
| E | 2488526,156 |
| N | 4103986,384 |
| Ve E | |
| Ve N | |
| R | 120,000 |
| Sv | 31,433 |
| Ang | 16,6757 |
| T | 15,807 |
| Bs | 1,037 |

Tabelle raccordi: SEC 32

| Rac. 3 - Ce3 | |
|---|---|
| Ce E | 2488526,131 |
| Ce N | 4104104,768 |
| E | 2488465,213 |
| N | 4104069,465 |
| Ve E | 2488465,213 |
| Ve N | 4104069,465 |
| R | 70,000 |
| Sv | 15,071 |
| Ang | 13,7068 |
| T | 7,565 |
| Bs | 0,408 |

anas
GRUPPO FS ITALIANE

*Direzione Progettazione e Realizzazione Lavori*

# ITINERARIO RAGUSA-CATANIA

Collegamento viario compreso tra lo Svincolo della S.S. 514 "di Chiaramonte" con la S.S. 115 e lo Svincolo della S.S. 194 "Ragusana"

LOTTO 1 - Dallo svincolo n. 1 sulla S.S. 115 (compreso) allo svincolo n. 3 sulla S.P. 5 (escluso)

## PROGETTO ESECUTIVO

COD. PA895

PROGETTAZIONE: ATI SINTAGMA - GP INGEGNERIA - COOPROGETTI -GDG - ICARIA - OMNISERVICE


PROGETTISTA RESPONSABILE DELL'INTEGRAZIONE DELLE PRESTAZIONI SPECIALISTICHE:
Dott. Ing. Nando Granieri
Ordine degli Ingegneri della Prov. di Perugia n° A351

ORDINE DELLA PROVINCIA DI PERUGIA
Dott. Ing. NANDO GRANIERI
SETTORE CIVILE E AMBIENTALE
SETTORE INDUSTRIALE
SETTORE DELL'INFORMAZIONE
DOTTORE INGEGNERE
N. A351

IL GEOLOGO:
Dott. Geol. Marco Leonardi
Ordine dei Geologi della Regione Lazio n° 1541

IL COORDINATORE PER LA SICUREZZA IN FASE DI PROGETTAZIONE:
Dott. Ing. Ambrogio Signorelli
Ordine degli Ingegneri della Provincia di Roma n° A35111

VISTO IL RESPONSABILE DEL PROCEDIMENTO
Dott. Ing. Luigi Mupo

IL GRUPPO DI PROGETTAZIONE:

MANDATARIA:
Sintagma
Dott. Ing. N.Granieri — Dott. Ing. M.Marani
Dott. Ing. F.Durastanti — Dott. Ing. F.Pambianco
Dott. Ing. V.Truffini — Dott. Ing. M.Bolgiani Botta
Dott. Arch. A.Bracchini — Dott. Ing. L.Gaglianini
Dott. Ing. L.Nani — Dott. Geol. G.Cerquiglini

MANDANTI:
GP INGEGNERIA
Dott. Ing. G.Ludovico — Dott. Ing. G.Lostrello
Dott. Ing. A.Signorelli — Dott. Arch. G.Guastella
Dott. Ing. E.Moscatelli — Dott. Geol. M.Leonardi
Dott. Ing. A.Bella — Dott. Ing. L.Parente
COOPROGETTI
Dott. Arch. E.A.E.Crimi — Dott. Ing. L.Ragnacci
Dott. Ing. F.Cavallo — Dott. Arch. A.Sirab
Dott. Ing. P.Crea — Archeol. M.G.Liseno
Dott. Ing. D.Pelle
GEOTECHNICAL DESIGN GROUP
Dott. Ing. D.Carlaccini — Dott. Ing. F.Aloe
Dott. Ing. S.Sacconi — Dott. Ing. A.Salvemini
Dott. Ing. C.Consorti
ICARIA società di ingegneria
Dott. Ing. V.Rotisciani — Dott. Ing. G.Verini Supplizi
Dott. Ing. G.Pulli — Dott. Ing. V.Piunno
Dott. Ing. F.Macchioni — Geom. C.Sugaroni
OMNISERVICE INGEGNERIA
Dott. Ing. F.Agnello

IL RESPONSABILE DI PROGETTO:
DR. ING. GIORGIO LUDOVICO
ORDINE INGEGNERI PESCARA
N° 1405


PROGETTO INFRASTRUTTURA
VIABILITA' INTERFERITA - Deviazione strada locale "32"
Planimetria di progetto e tracciamento

| CODICE PROGETTO | NOME FILE | REVISIONE | SCALA: |
|---|---|---|---|
| PROGETTO L0408Z — LIV. PROG. E — N. PROG. 2101 | *S01PS32TRAD0101* — CODICE ELAB. S01PS32TRADI01 | B | 1:1.000 |

| REV. | DESCRIZIONE | DATA | REDATTO | VERIFICATO | APPROVATO |
|---|---|---|---|---|---|
| D | | | | | |
| C | | | | | |
| B | REVISIONE A SEGUITO ISTRUTTORIA ANAS | *SETTEMBRE 2021* | *A.SIGNORELLI* | *G.LUDOVICO* | *GRANIERI* |
| A | EMISSIONE | *GIUGNO 2021* | *A.SIGNORELLI* | *G.LUDOVICO* | *GRANIERI* |