

ITINERARIO RAGUSA-CATANIA

Collegamento viario compreso tra lo Svincolo della S.S. 514 "di Chiaramonte"
con la S.S. 115 e lo Svincolo della S.S. 194 "Ragusana"
LOTTO 1 - Dallo svincolo n. 1 sulla S.S. 115 (compreso) allo svincolo n. 3 sulla S.P. 5 (escluso)

PROGETTO ESECUTIVO

COD. **PA895**

PROGETTAZIONE: ATI SINTAGMA - GP INGEGNERIA - COOPROGETTI-GDG - ICARIA - OMNISERVICE

PROGETTISTA RESPONSABILE DELL'INTEGRAZIONE DELLE PRESTAZIONI
SPECIALISTICHE:

Dott. Ing. Nando Granieri
Ordine degli Ingegneri della Prov. di Perugia n° A351



IL GEOLOGO:

Dott. Geol. Marco Leonardi
Ordine dei Geologi della Regione Lazio n° 1541

IL COORDINATORE PER LA SICUREZZA IN FASE DI PROGETTAZIONE:

Dott. Ing. Ambrogio Signorelli
Ordine degli Ingegneri della Provincia di Roma n° A35111

VISTO IL RESPONSABILE DEL PROCEDIMENTO

Dott. Ing. Luigi Mupo

IL GRUPPO DI PROGETTAZIONE:

MANDATARIA:

Sintagma
Dott. Ing. N. Granieri
Dott. Ing. F. Durastanti
Dott. Ing. V. Truffini
Dott. Arch. A. Bracchini
Dott. Ing. L. Nani
Dott. Ing. M. Abram
Dott. Ing. F. Pambianco
Dott. Ing. M. Briganti Botta
Dott. Ing. L. Gagliardini
Dott. Geol. G. Cerquiglino

MANDANTI:

GPI INGEGNERIA
Dott. Ing. G. Guiducci
Dott. Ing. A. Signorelli
Dott. Ing. E. Moscatelli
Dott. Ing. A. Belà
COOPROGETTI
Dott. Arch. E.A.E. Crimi
Dott. Ing. M. Panfilii
Dott. Arch. P. Ghirelli
Dott. Ing. D. Pelle
GEOTECHNICAL DESIGN GROUP
Dott. Ing. D. Carlucci
Dott. Ing. S. Sacconi
Dott. Ing. C. Consorti
ICARIA
società di ingegneria
Dott. Ing. V. Rotisciani
Dott. Ing. G. Pulli
Dott. Ing. F. Macchioni
OMNISERVICE
Dott. Ing. P. Agnello
Dott. Ing. G. Lucibello
Dott. Arch. G. Guastella
Dott. Geol. M. Leonardi
Dott. Ing. G. Parente
Dott. Ing. L. Ragnacci
Dott. Arch. A. Strati
Archeol. M.G. Liseno
Dott. Ing. F. Aloe
Dott. Ing. A. Salvemini
Dott. Ing. G. Verini Supplizi
Dott. Ing. V. Piuino
Geom. C. Sugaroni

IL RESPONSABILE DI PROGETTO:




PROGETTO INFRASTRUTTURA VIABILITA' INTERFERITA - Deviazione strada locale "32" Sezioni trasversali

CODICE PROGETTO			NOME FILE		REVISIONE	SCALA:
PROGETTO	LIV. PROG.	N. PROG.	S01PS32TRASZ01B			
LO408Z	E	2101	CODICE ELAB. S01PS32TRASZ01		B	1:200
D						
C						
B	REVISIONE A SEGUITO DI RAPPORTO DI VERIFICA	NOVEMBRE 2021	A.SIGNORELLI	G.GUIDUCCI	GRANIERI	
A	EMISSIONE	GIUGNO 2021	A.SIGNORELLI	G.GUIDUCCI	GRANIERI	
REV.	DESCRIZIONE	DATA	REDATTO	VERIFICATO	APPROVATO	

SCAVI E BONIFICHE	
SCOTICO	14,93 m
STERRO	9,78 m ²
PIANO DI POSA IN TRINCEA	2,28 m
AMMORSAMENTO	6,89 m
BONIFICA	1,18 m ²
RILEVATI	
GRADONATURA	2,08 m ²
RILEVATO	21,01 m ²
TERRENO VEGETALE	14,58 m
SOVRASTRUTTURA STRADALE	
STRATO DI MISTO GRANULARE	1,35 m ²
STRATO DI USURA	9,00 m
STRATO DI BINDER	9,00 m
STRATO DI BASE	9,00 m

SEZIONE TIPO ESPLICATIVA MOVIMENTI TERRA

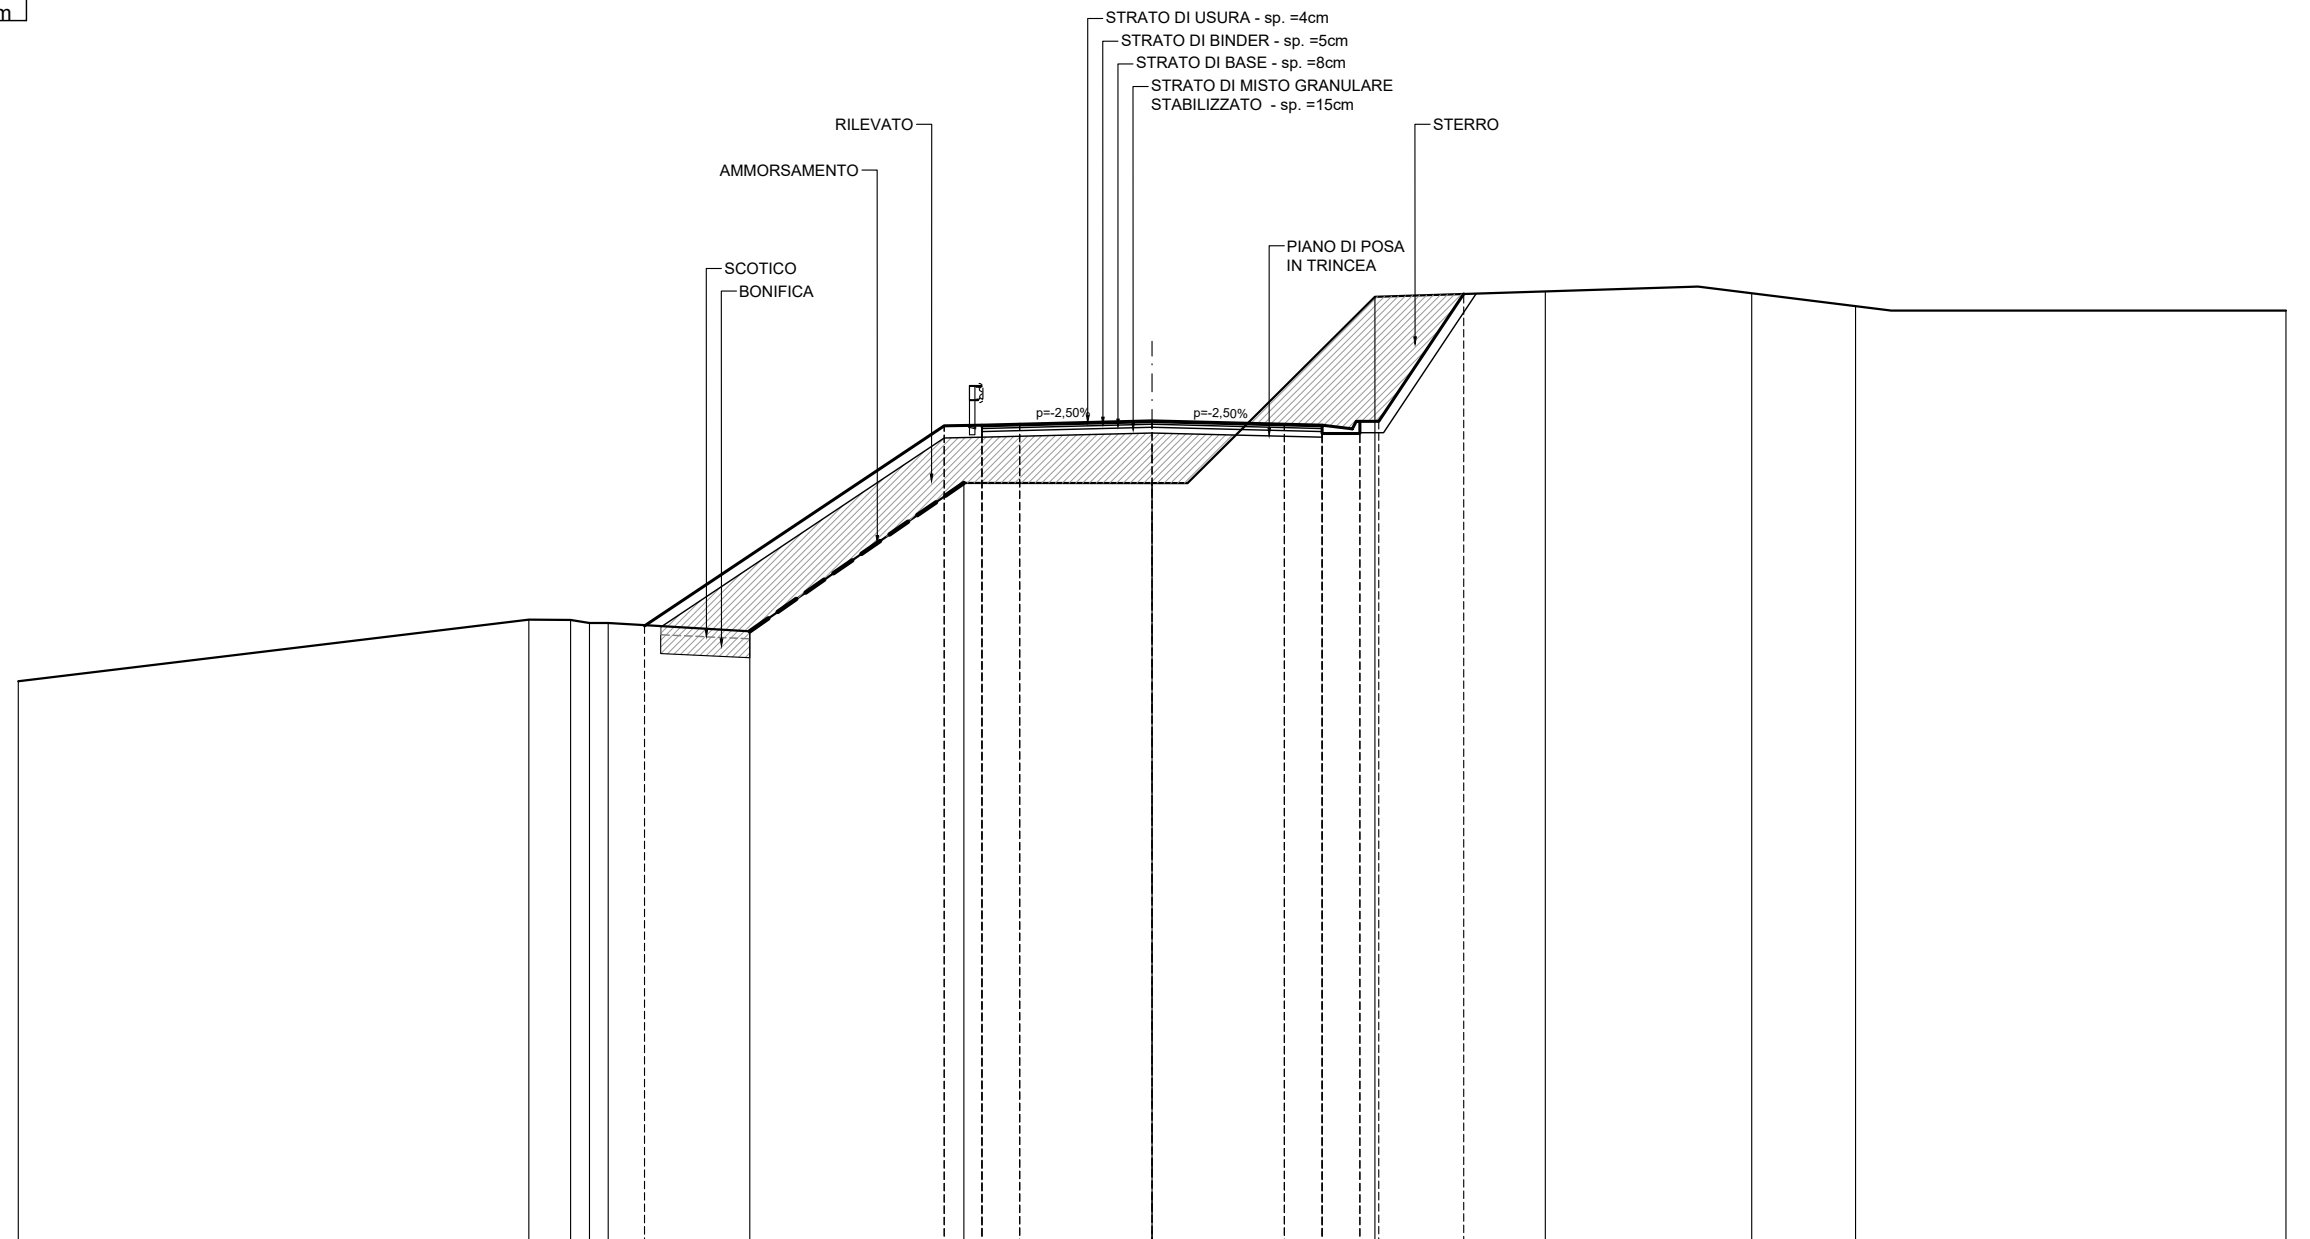

SCALA 1:200

Q.R. 310,000


QUOTE PROGETTO STRATO SUP.																							
QUOTE TERRENO	-324,92		-326,55	-326,55	-326,47	-326,47	-326,25		-331,68	-331,70	-331,72	-331,81	-331,72	-331,70	-331,68	-331,80	-335,17		-335,23		-335,19	-334,84	-334,73
DISTANTE PARZIALI STRATO SUP.					0,00				7,93	1,00	1,00	3,50	3,50	1,00	1,00	0,50	2,25						
DISTANZE PROGRESSIVE STRATO SUP.					-13,43				-5,50	-4,50	-3,50	0,00	-3,50	-4,50	-5,50	-6,00	-8,25						
DISTANZE TERRENO	-30,00		-16,49	-15,38	-14,89	-14,39	-13,43	-10,64	-5,50	-4,98	-4,50	0,00	4,50	5,50	5,89	6,00	8,25		10,40		15,67	18,61	30,00

SCAVI E BONIFICHE	
STERRO	2,44 m ²
PIANO DI POSA IN TRINCEA	2,00 m
RILEVATI	
TERRENO VEGETALE	2,62 m
SOVRASTRUTTURA STRADALE	
STRATO DI MISTO GRANULARE	0,60 m ²
STRATO DI USURA	4,00 m
STRATO DI BINDER	4,00 m
STRATO DI BASE	4,00 m

SEZIONE N. 1
 PROGRESSIVA 0,000
 QUOTA PROGETTO 332,086

SCALA 1:200

Q.R. 315,000

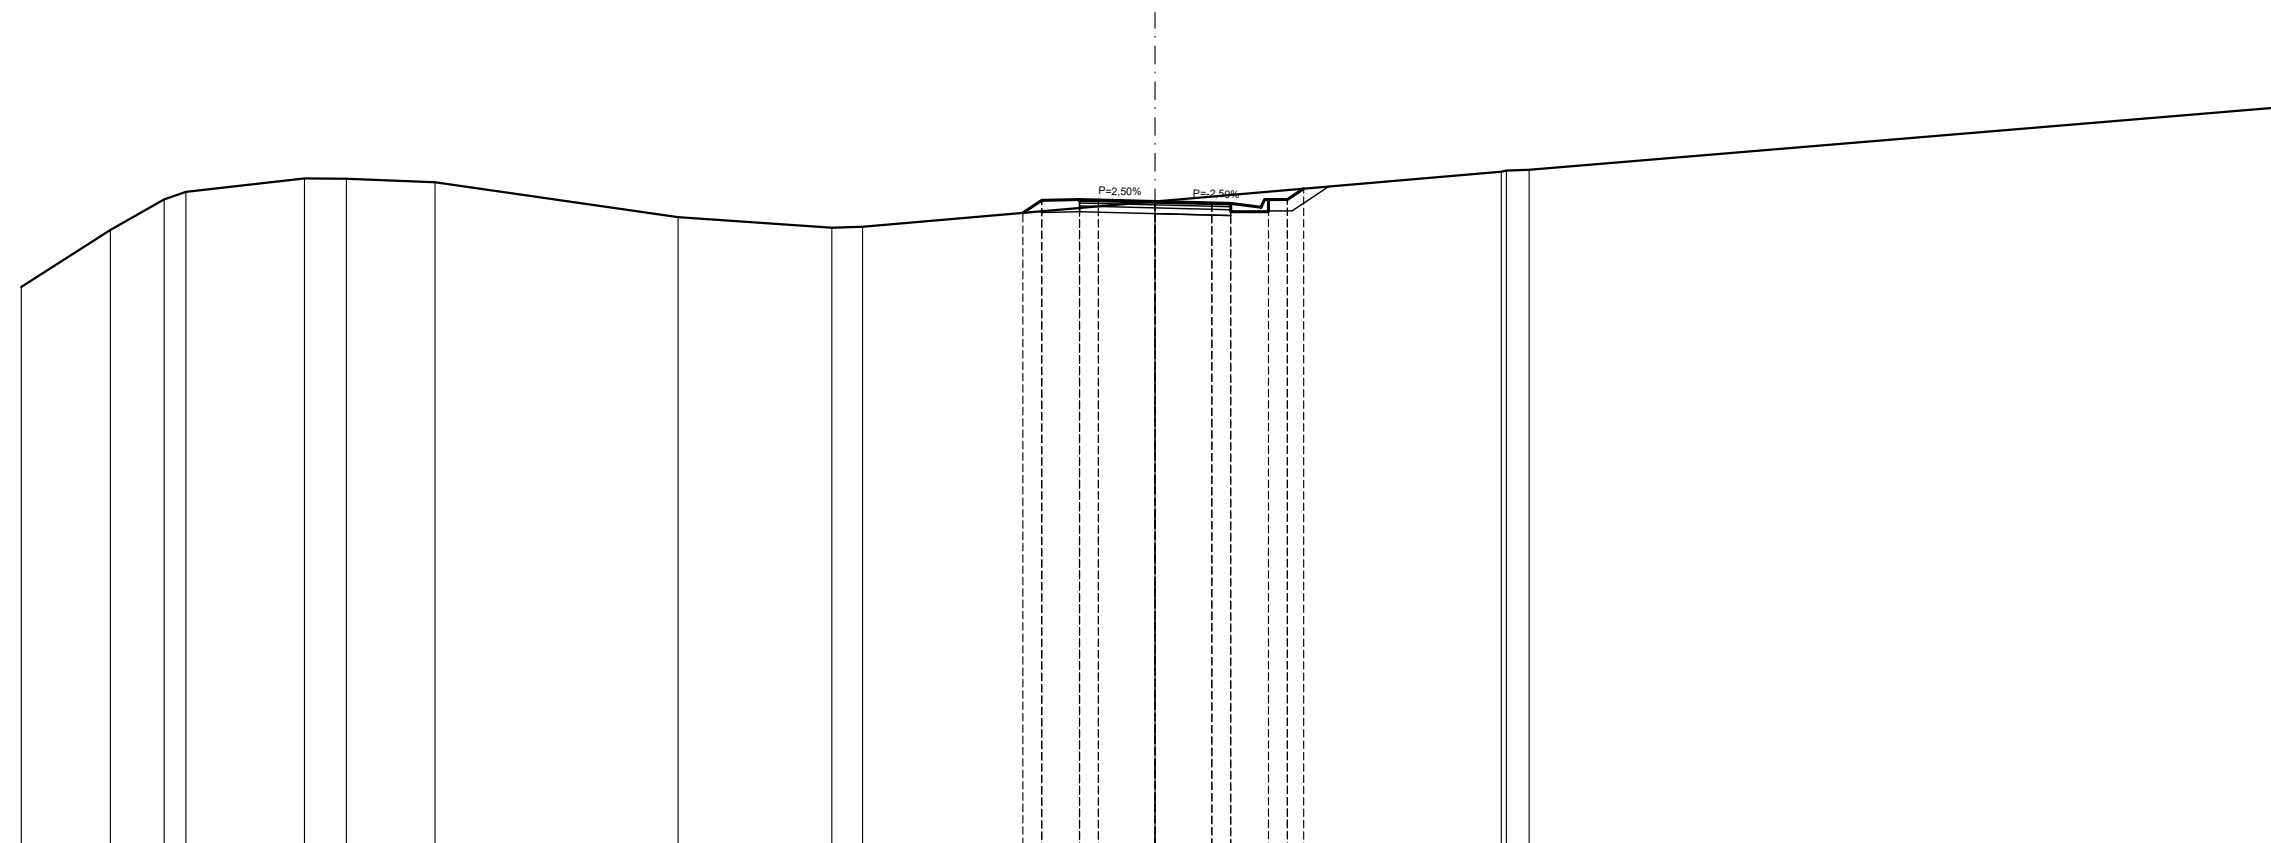


QUOTE PROGETTO STRATO SUP.											331,78	332,12	332,14	332,12	332,09	332,05	332,04	331,94	332,14	332,42							
QUOTE TERRENO	329,83	331,33	332,14	332,34	332,70	332,69	332,59		331,67	331,39	331,42			332,09								332,88	332,92				334,60
DISTANTE PARZIALI STRATO SUP.												0,00	0,50	1,00	1,50	1,50	0,50	0,80	0,50	0,43							
DISTANZE PROGETTO STRATO SUP.												3,50	3,00	2,00	1,50	0,00	1,50	2,00	2,80	3,50	3,93						
DISTANZE TERRENO	30,00	27,64	26,22	25,64	22,50	21,40	19,05		12,82	8,55	7,74		3,50	3,00	2,00	0,00	1,50	2,00	2,80	3,50	3,93				9,16	9,90	30,00

SCAVI E BONIFICHE	
STERRO	11,64 m ²
PIANO DI POSA IN TRINCEA	4,00 m
RILEVATI	
TERRENO VEGETALE	4,37 m
SOVRASTRUTTURA STRADALE	
STRATO DI MISTO GRANULARE	0,60 m ²
STRATO DI USURA	4,00 m
STRATO DI BINDER	4,00 m
STRATO DI BASE	4,00 m

SEZIONE N. 2
PROGRESSIVA 20,000
QUOTA PROGETTO 334,285

SCALA 1:200

Q.R. 315,000

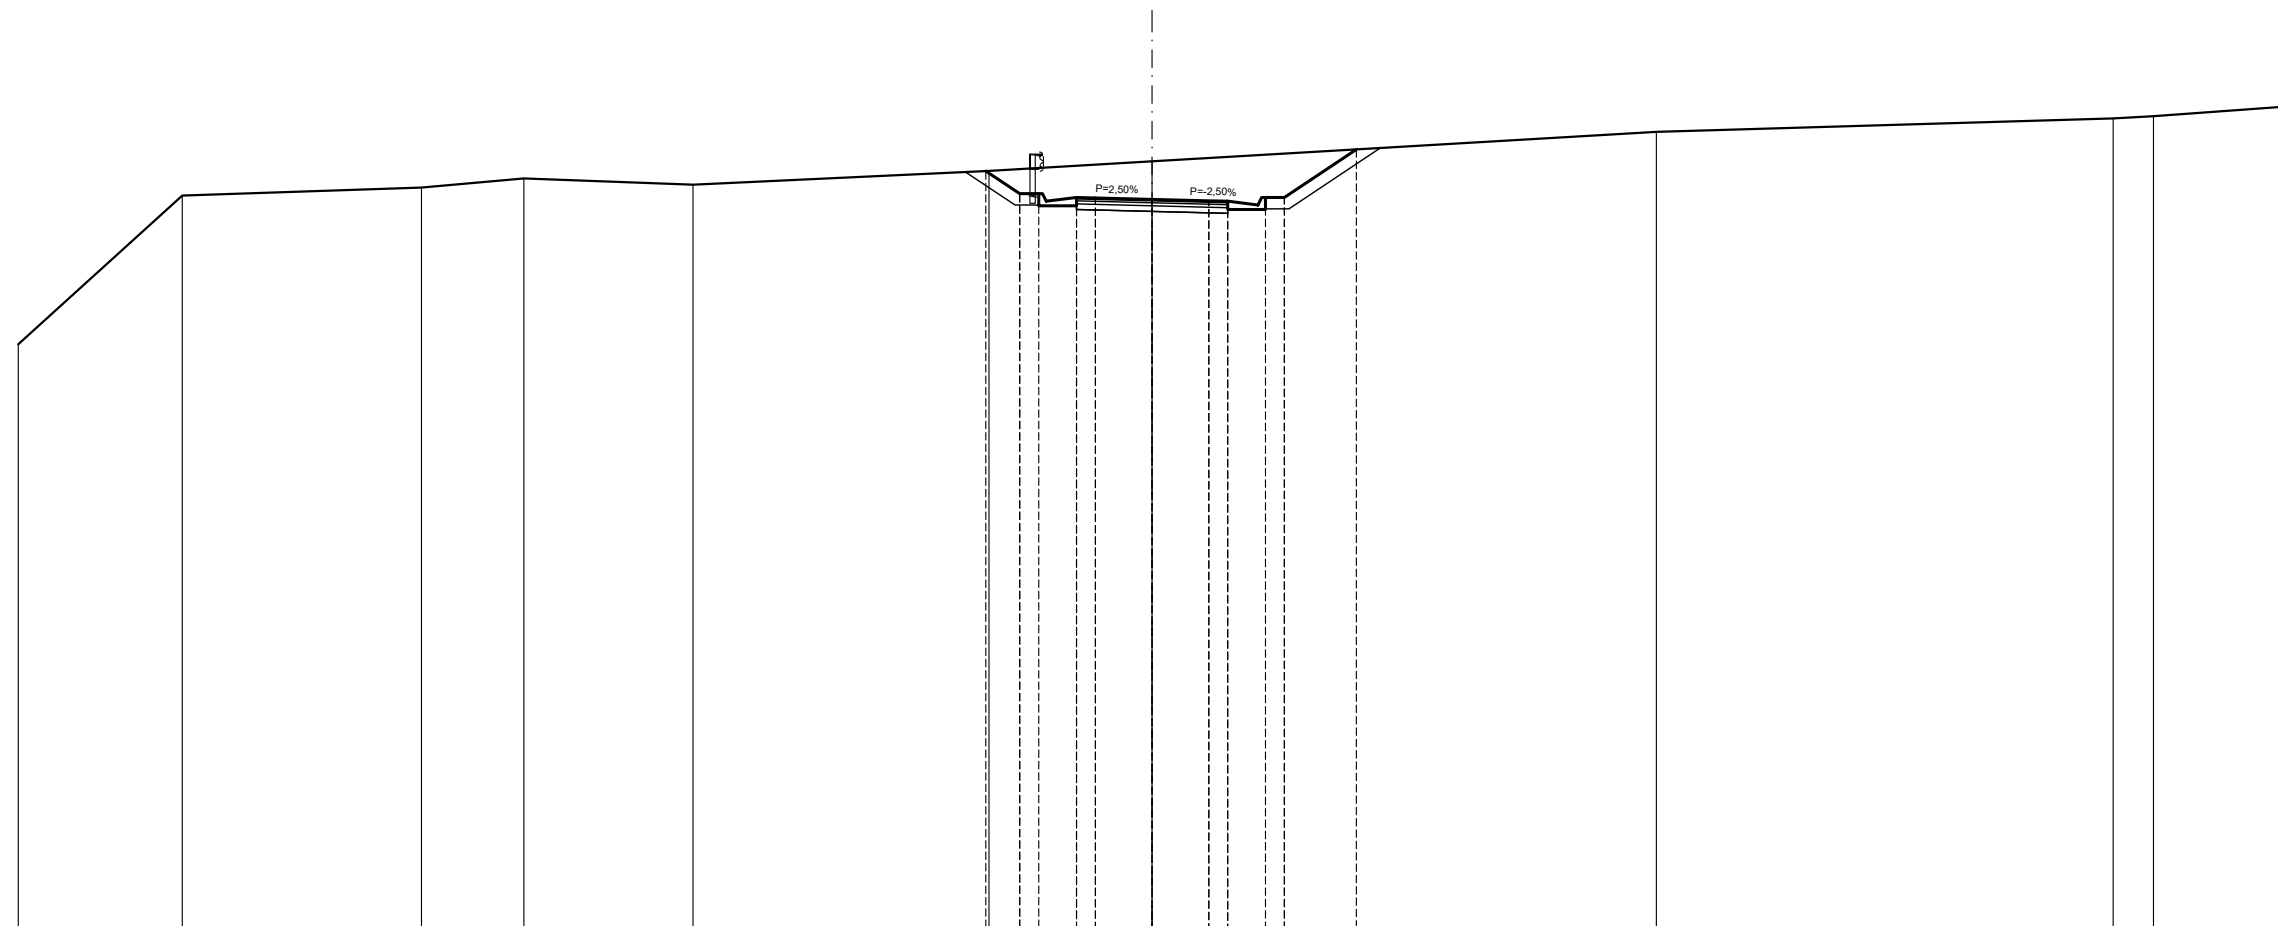


QUOTE PROGETTO STRATO SUP.							335,03	334,43	334,43	334,43	334,33	334,32	334,28	334,25	334,23	334,13	334,33	335,61							
QUOTE TERRENO	330,45	334,39	334,59	334,84	334,67		335,04						335,29						336,07				336,42	336,48	336,74
DISTANTE PARZIALI STRATO SUP.							0,00	0,90	0,50	0,10	0,80	0,50	1,50	1,50	0,50	0,80	0,50	1,91							
DISTANZE PROGETTO STRATO SUP.							-4,40	-3,50	-3,00	-2,80	-2,00	-1,50	0,00	-1,50	-2,00	-2,80	-3,50	-5,41							
DISTANZE TERRENO	-30,00	-25,66	-19,33	-16,62	-12,15		-4,40	-3,50	-3,00				0,00	-1,50	-2,00	-2,80	-3,50	-5,41							

SCAVI E BONIFICHE	
STERRO	2,93 m ²
PIANO DI POSA IN TRINCEA	2,00 m
RILEVATI	
TERRENO VEGETALE	2,05 m
SOVRASTRUTTURA STRADALE	
STRATO DI MISTO GRANULARE	0,60 m ²
STRATO DI USURA	4,00 m
STRATO DI BINDER	4,00 m
STRATO DI BASE	4,00 m

SEZIONE N. 3
 PROGRESSIVA 40,000
 QUOTA PROGETTO 336,035

SCALA 1:200

Q.R. 315,000

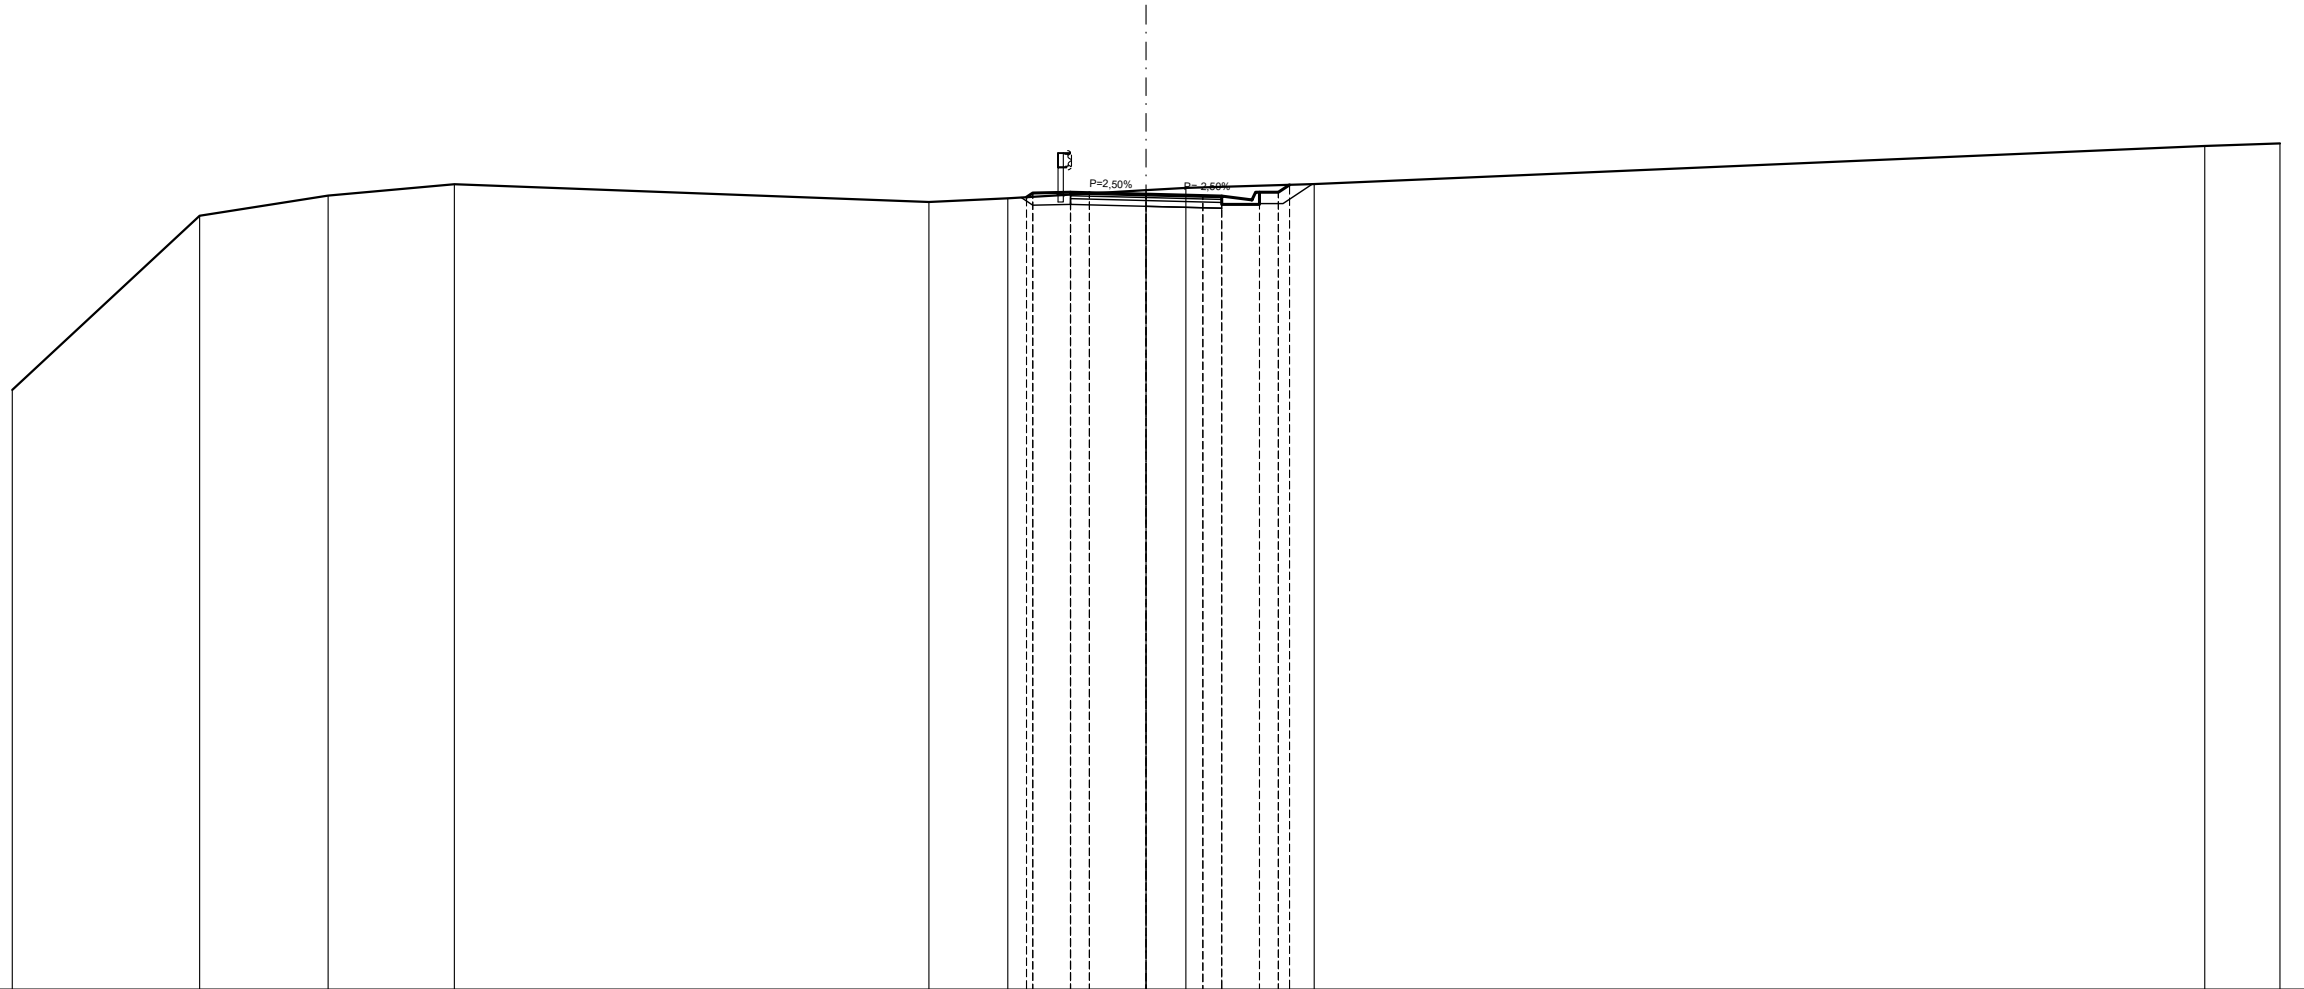


QUOTE PROGETTO STRATO SUP.								335,96	336,07	336,09	336,07	336,04	336,00	335,99	335,89	336,09	336,28			
QUOTE TERRENO	330,86	335,46	336,00	336,30			335,83	335,93	336,07	336,09	336,07	336,14	336,20				336,30		337,31	337,38
DISTANTE PARZIALI STRATO SUP.								0,00	0,17	1,00	0,50	1,50	1,50	0,50	0,80	0,50	0,29			
DISTANZE PROGETTO STRATO SUP.								-3,17	-3,00	-2,00	-1,50	0,00	1,50	2,00	2,80	3,50	3,79			
DISTANZE TERRENO	-30,00	-25,04	-21,64	-18,30			-5,75	-3,66	-3,17	-2,00	-1,50	0,00	1,06	3,00	3,50	3,79	4,45		28,01	30,00

SCAVI E BONIFICHE	
STERRO	0,70 m ²
SCOTICO	1,10 m
BONIFICA	0,55 m ²
RILEVATI	
RILEVATO	1,17 m ²
TERRENO VEGETALE	2,75 m
SOVRASTRUTTURA STRADALE	
STRATO DI MISTO GRANULARE	0,60 m ²
STRATO DI USURA	4,00 m
STRATO DI BINDER	4,00 m
STRATO DI BASE	4,00 m

SEZIONE N. 5
 PROGRESSIVA 80,000
 QUOTA PROGETTO 336,690

SCALA 1:200

Q.R. 315,000

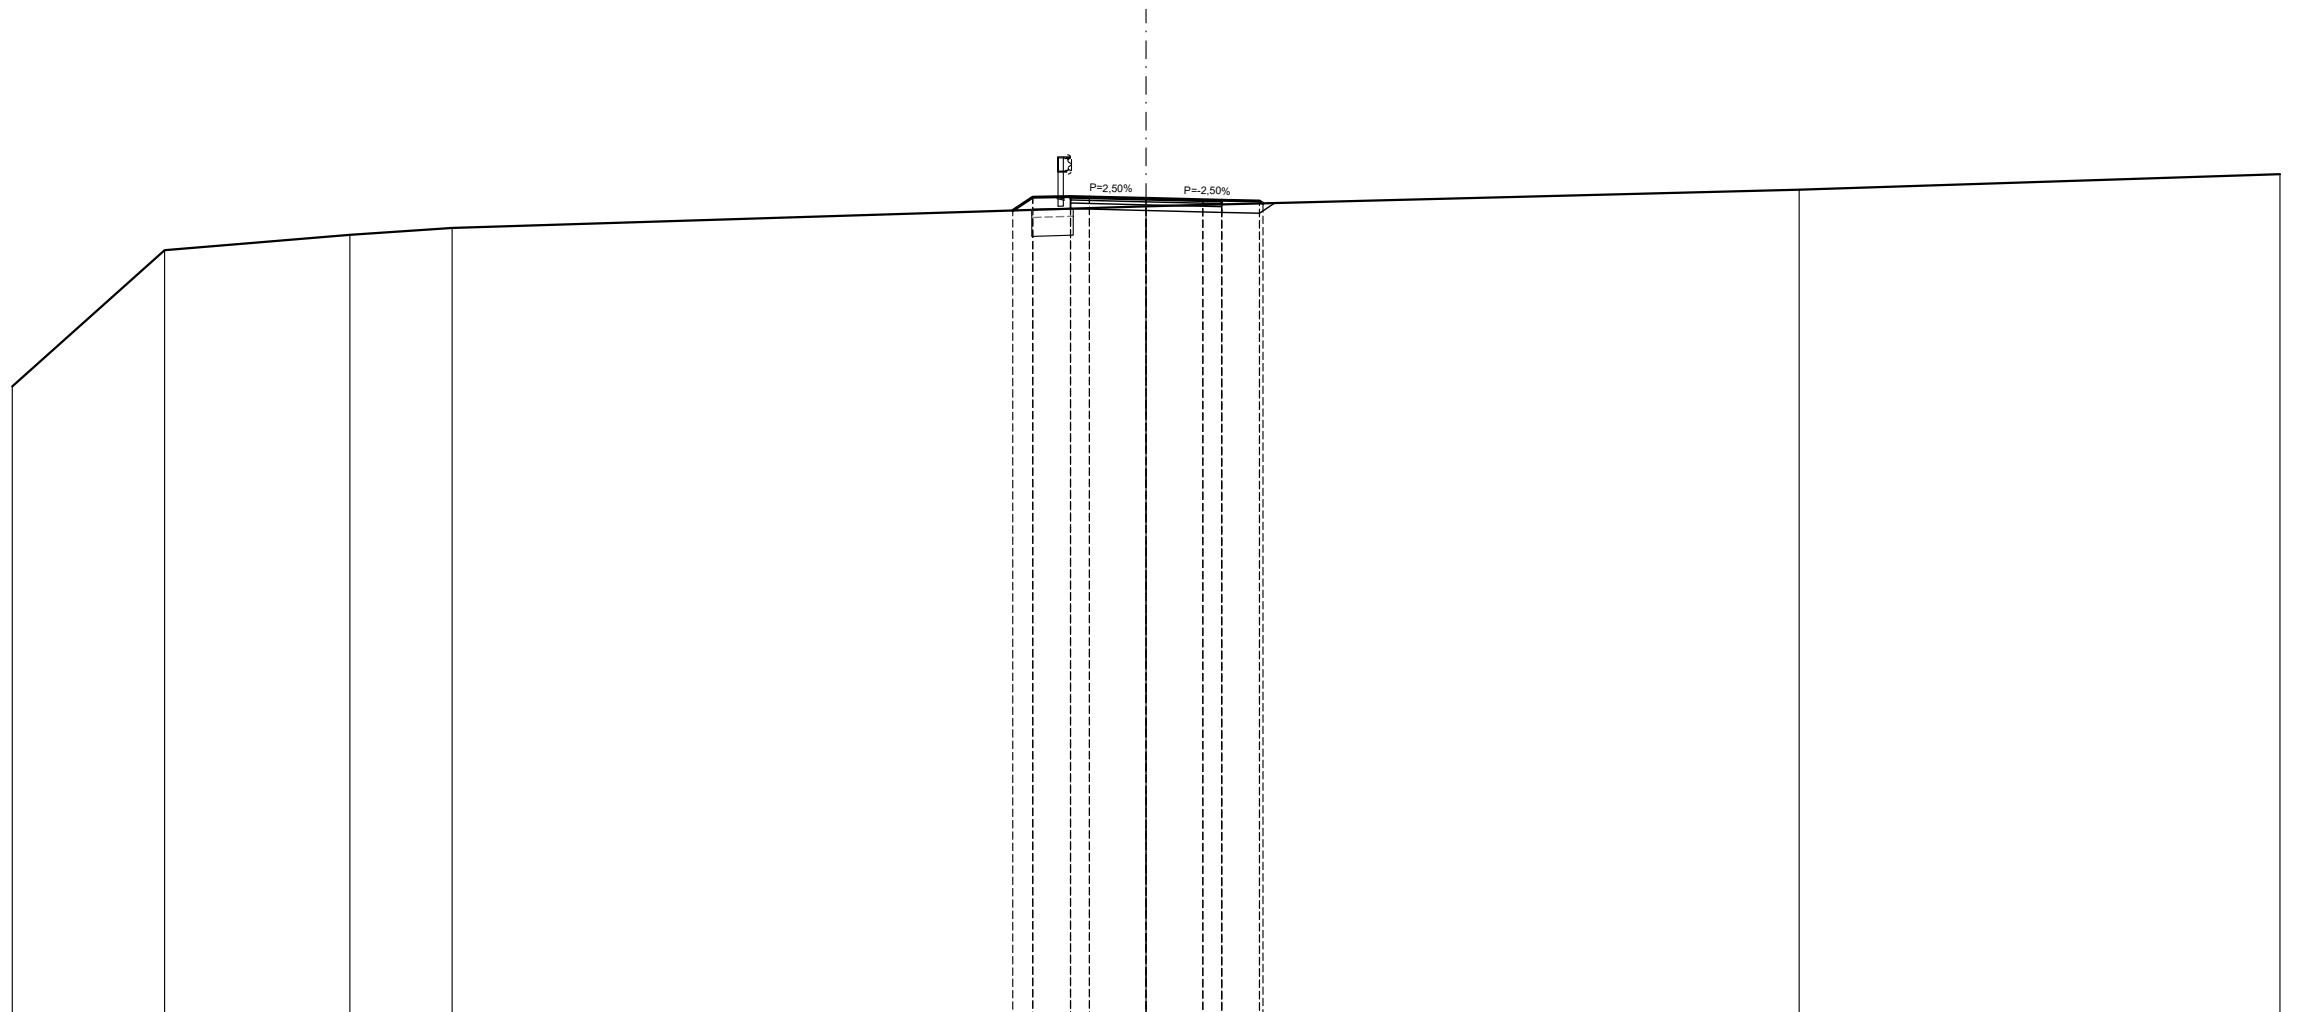


QUOTE PROGETTO STRATO SUP.						336,37	336,72	336,74	336,73	336,69	336,65	336,64	336,62	336,56		
QUOTE TERRENO	331,72	335,32	335,73	335,91						336,48				336,92		337,33
DISTANTE PARZIALI STRATO SUP.						0,00	0,53	1,00	0,50	1,50	1,50	0,50	1,00	0,09		
DISTANZE PROGETTO STRATO SUP.						-3,53	-3,00	-2,00	-1,50	0,00	-1,50	-2,00	3,00	3,09		
DISTANZE TERRENO	-30,00	-25,97	-21,07	-18,36		-3,53	-3,00	-2,00	-1,50	0,00	-1,50	-2,00	3,00	3,09		-30,00

SCAVI E BONIFICHE	
STERRO	2,24 m ²
PIANO DI POSA IN TRINCEA	2,00 m
RILEVATI	
TERRENO VEGETALE	1,60 m
SOVRASTRUTTURA STRADALE	
STRATO DI MISTO GRANULARE	0,60 m ²
STRATO DI USURA	4,00 m
STRATO DI BINDER	4,00 m
STRATO DI BASE	4,00 m

SEZIONE N. 6
 PROGRESSIVA 100,000
 QUOTA PROGETTO 336,492

SCALA 1:200

Q.R. 315,000

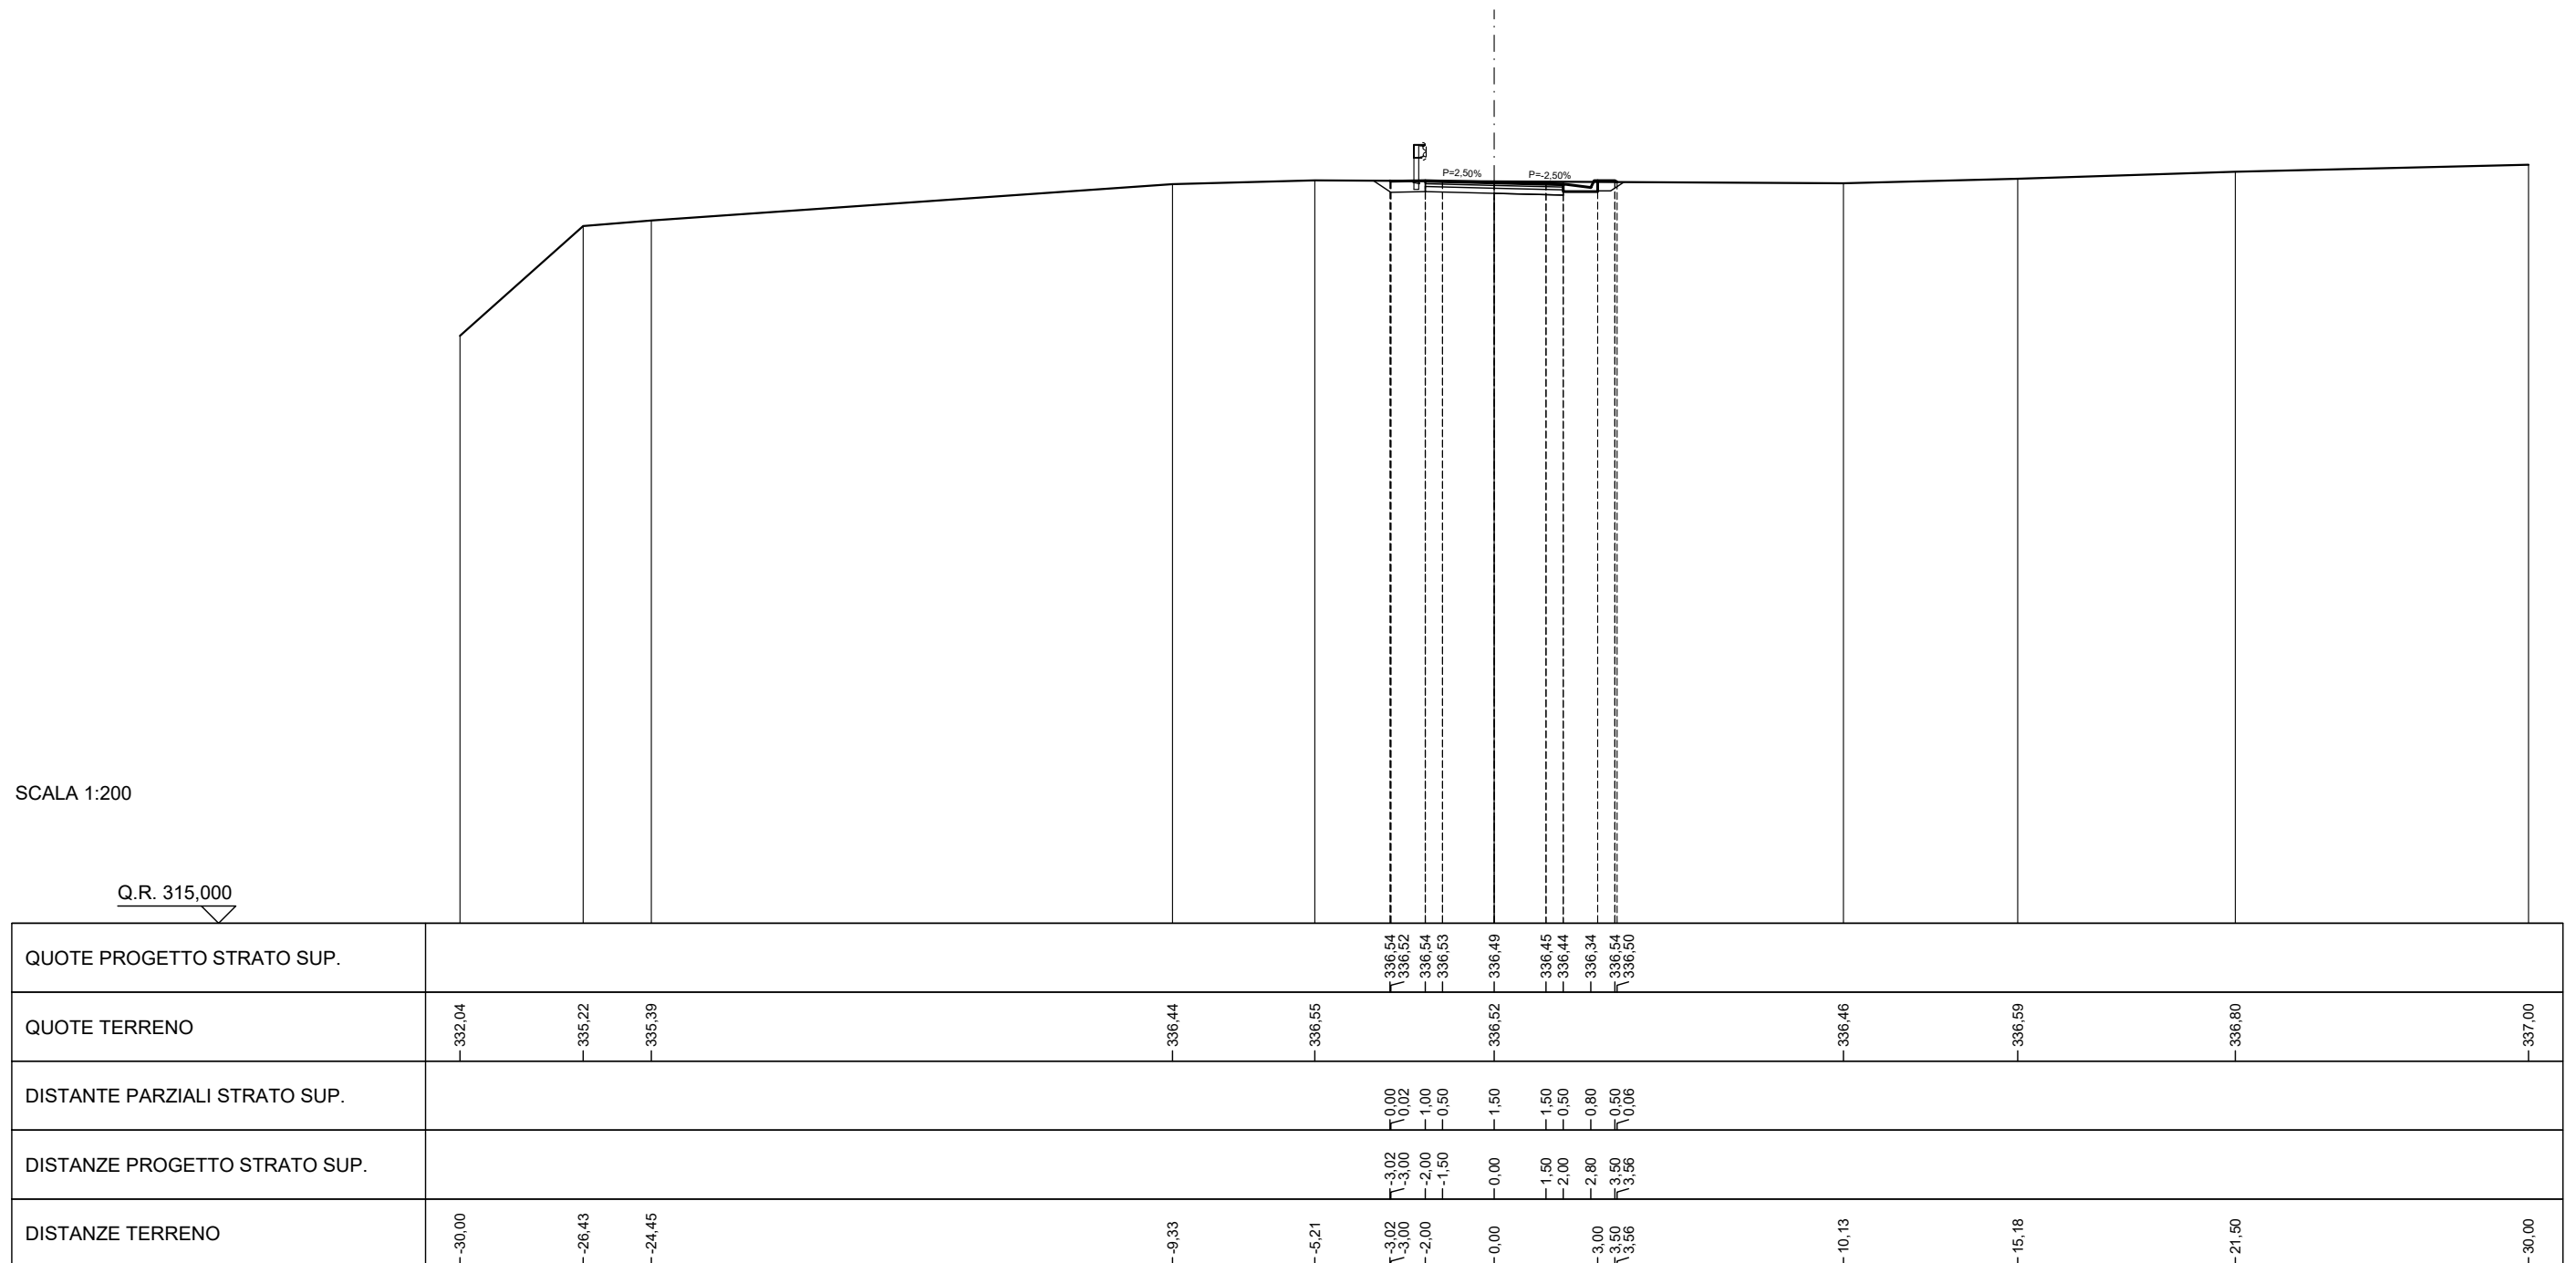


SCAVI E BONIFICHE	
STERRO	1,71 m ²
BONIFICA	3,02 m ²
RILEVATI	
RILEVATO	3,08 m ²
TERRENO VEGETALE	2,17 m
SOVRASTRUTTURA STRADALE	
STRATO DI MISTO GRANULARE	0,60 m ²
STRATO DI USURA	4,00 m
STRATO DI BINDER	4,00 m
STRATO DI BASE	4,00 m

SEZIONE N. 7
 PROGRESSIVA 120,000
 QUOTA PROGETTO 336,293

SCALA 1:200

Q.R. 315,000

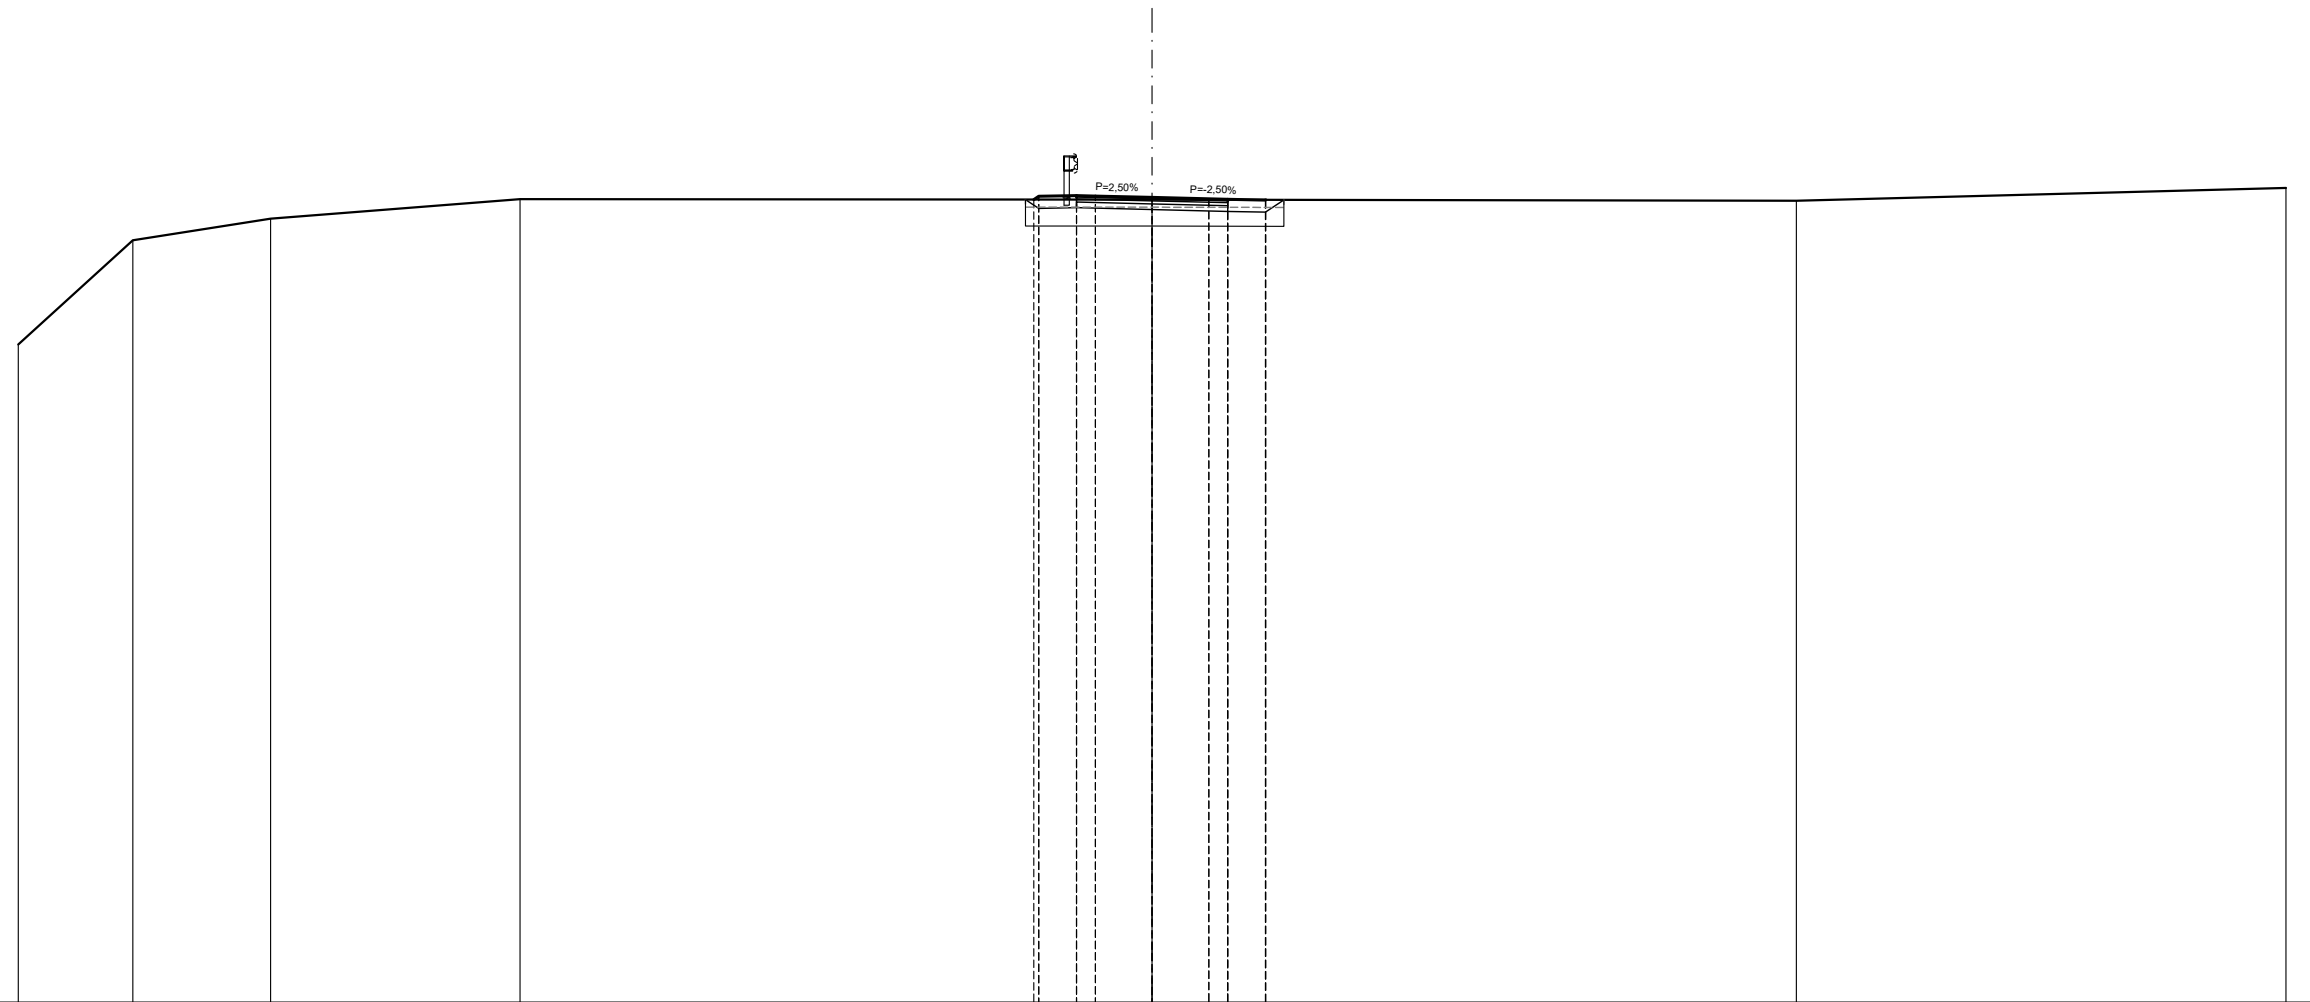


QUOTE PROGETTO STRATO SUP.					336,24	336,32	336,34	336,33	336,29	336,26	336,24	336,22	336,23		
QUOTE TERRENO	332,40	335,16	335,73	336,25					336,23				336,21		336,54
DISTANTE PARZIALI STRATO SUP.					0,00	0,13	1,00	0,50	1,50	1,50	0,50	1,00	0,01		
DISTANZE PROGETTO STRATO SUP.					3,13	3,00	2,00	1,50	0,00	1,50	2,00	3,00	3,01		
DISTANZE TERRENO	30,00	26,97	23,32	16,72	3,13	3,00	2,00	1,50	0,00	1,50	2,00	3,00	3,01	17,05	30,00

SCAVI E BONIFICHE	
STERRO	0,56 m ²
RILEVATI	
RILEVATO	0,54 m ²
TERRENO VEGETALE	2,77 m
SOVRASTRUTTURA STRADALE	
STRATO DI MISTO GRANULARE	0,60 m ²
STRATO DI USURA	4,00 m
STRATO DI BINDER	4,00 m
STRATO DI BASE	4,00 m

SEZIONE N. 8
 PROGRESSIVA 140,000
 QUOTA PROGETTO 336,094

SCALA 1:200

Q.R. 315,000

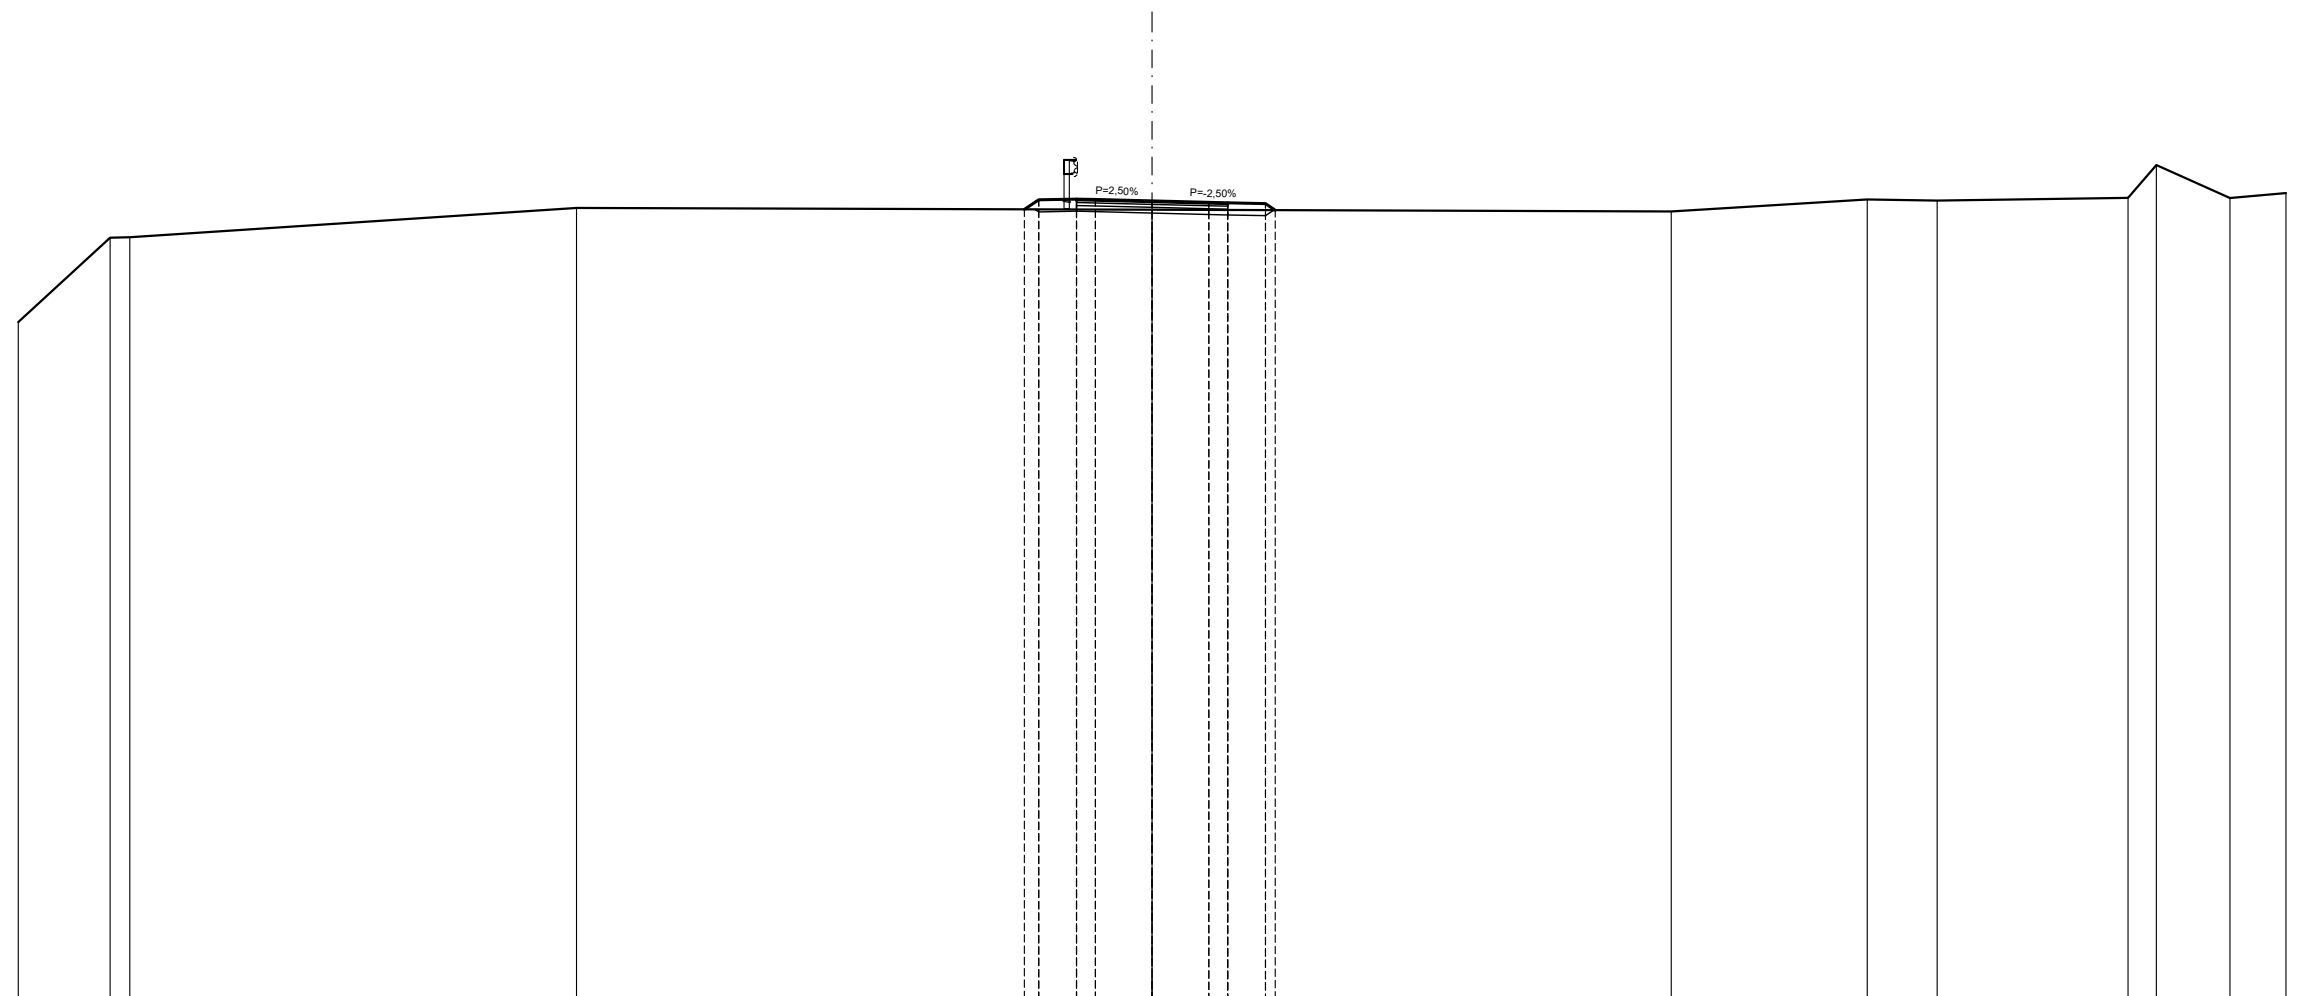


QUOTE PROGETTO STRATO SUP.						335,87	336,12	336,14	336,13	336,09	336,06	336,04	336,02	335,85									
QUOTE TERRENO	332,89	335,12	335,13		335,91					335,86					335,82		336,13	336,10		336,18	337,05	336,17	336,30
DISTANTE PARZIALI STRATO SUP.						0,00	0,38	1,00	0,50	1,50	1,50	0,50	1,00	0,26									
DISTANZE PROGETTO STRATO SUP.						3,38	3,00	2,00	1,50	0,00	1,50	2,00	3,00	3,26									
DISTANZE TERRENO	30,00	27,57	27,05		15,23	3,38	3,00	2,00	1,50	0,00	2,00	3,00	3,26		13,74		18,92	20,77		25,82	26,57	28,52	30,00

SCAVI E BONIFICHE	
STERRO	0,10 m ²
SCOTICO	5,36 m
BONIFICA	2,68 m ²
RILEVATI	
RILEVATO	4,61 m ²
TERRENO VEGETALE	3,01 m
SOVRASTRUTTURA STRADALE	
STRATO DI MISTO GRANULARE	0,60 m ²
STRATO DI USURA	4,00 m
STRATO DI BINDER	4,00 m
STRATO DI BASE	4,00 m

SEZIONE N. 9
 PROGRESSIVA 160,000
 QUOTA PROGETTO 335,890

SCALA 1:200

Q.R. 320,000

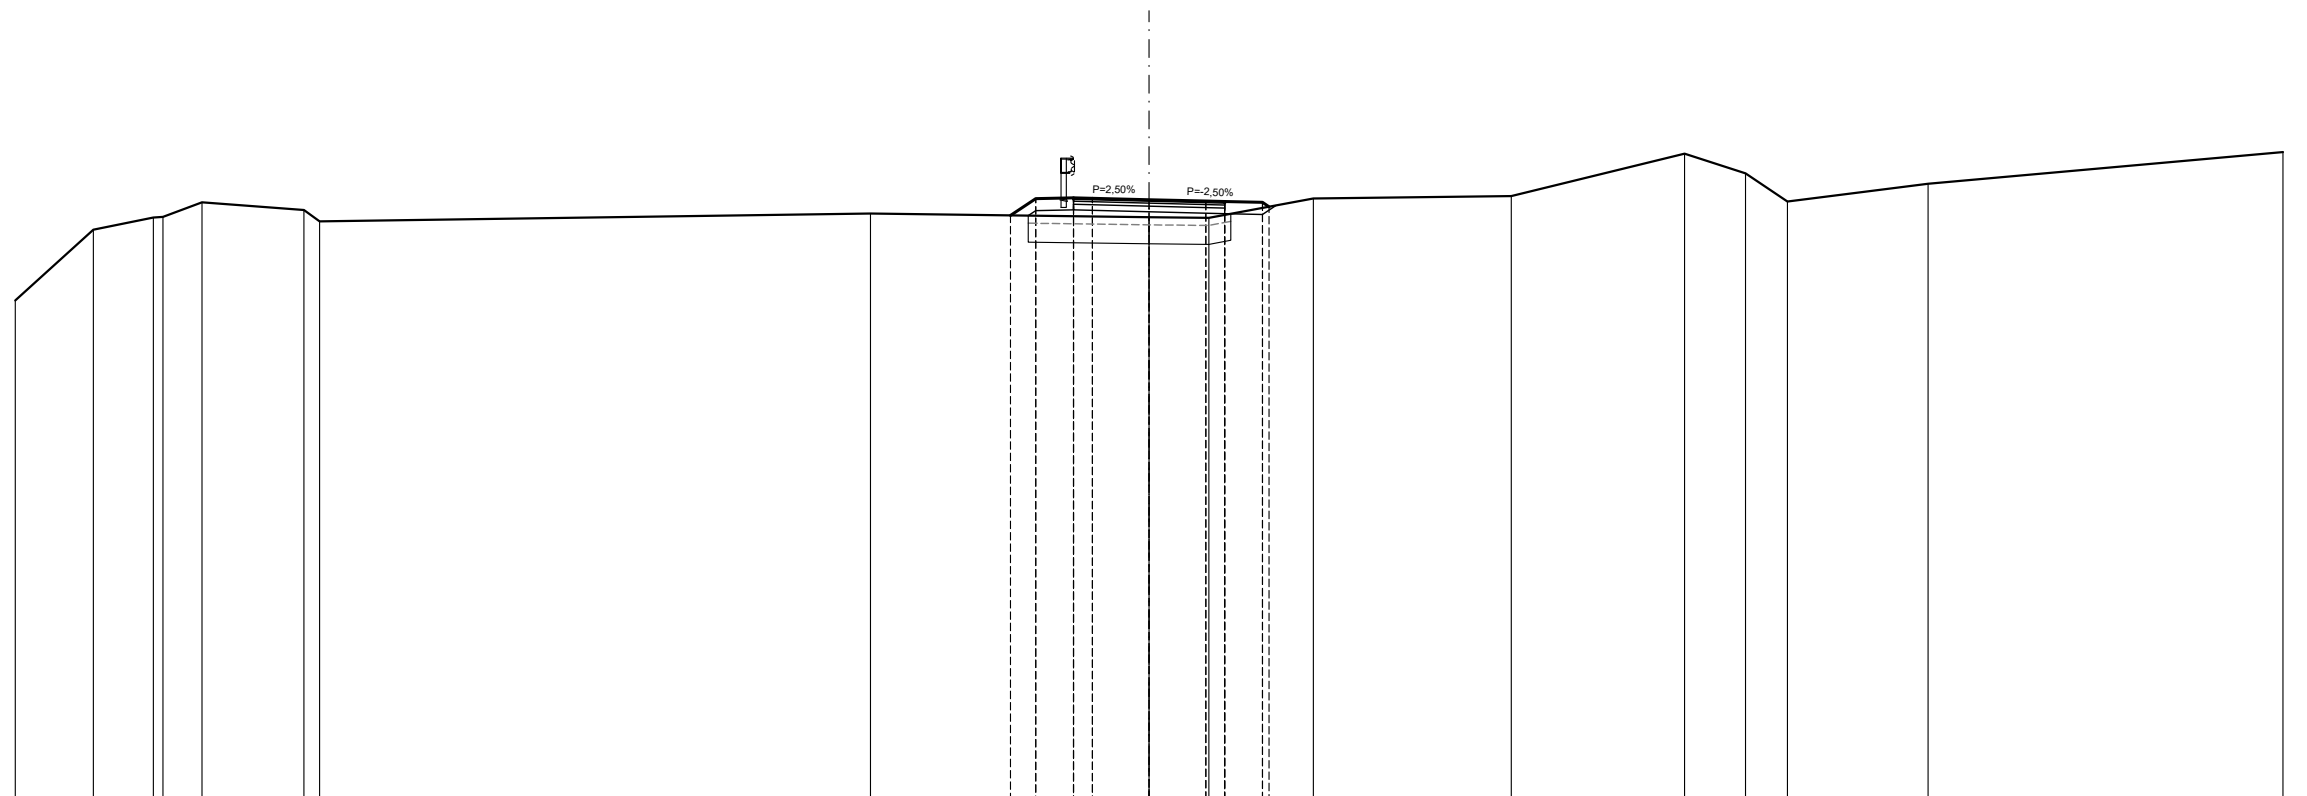


QUOTE PROGETTO STRATO SUP.																	-335,47	-335,92	-335,94	-335,83	-335,89	-335,85	-335,84	-335,82	-335,70						
QUOTE TERRENO	-333,23	-335,10	-335,42	-335,44	-335,82	-335,62	-335,32				-335,53			-335,42	-335,41	-335,84	-335,82	-335,70	-335,92	-335,99	-337,11	-336,59	-335,84	-336,31	-337,15						
DISTANTE PARZIALI STRATO SUP.																	0,00	-0,67	-1,00	-0,50	1,50	1,50	-0,50	1,00	-0,17						
DISTANZE PROGETTO STRATO SUP.																	-3,67	-3,00	-2,00	-1,50	-0,00	-1,50	-2,00	3,00	-3,17	-4,35					
DISTANZE TERRENO	-30,00	-27,93	-26,34	-26,09	-25,06	-22,96	-21,95				-7,37	-3,67	-3,00	-2,00	-0,00	-1,58	-2,00	3,00	-3,17	-4,35	-9,59	-14,17	-15,78	-16,89	-20,61	-30,00					

SCAVI E BONIFICHE	
STERRO	0,70 m ²
RILEVATI	
RILEVATO	0,51 m ²
TERRENO VEGETALE	2,71 m
SOVRASTRUTTURA STRADALE	
STRATO DI MISTO GRANULARE	0,66 m ²
STRATO DI USURA	4,38 m
STRATO DI BINDER	4,38 m
STRATO DI BASE	4,38 m

SEZIONE N. 11
 PROGRESSIVA 201,622
 QUOTA PROGETTO 334,539

SCALA 1:200

Q.R. 315,000

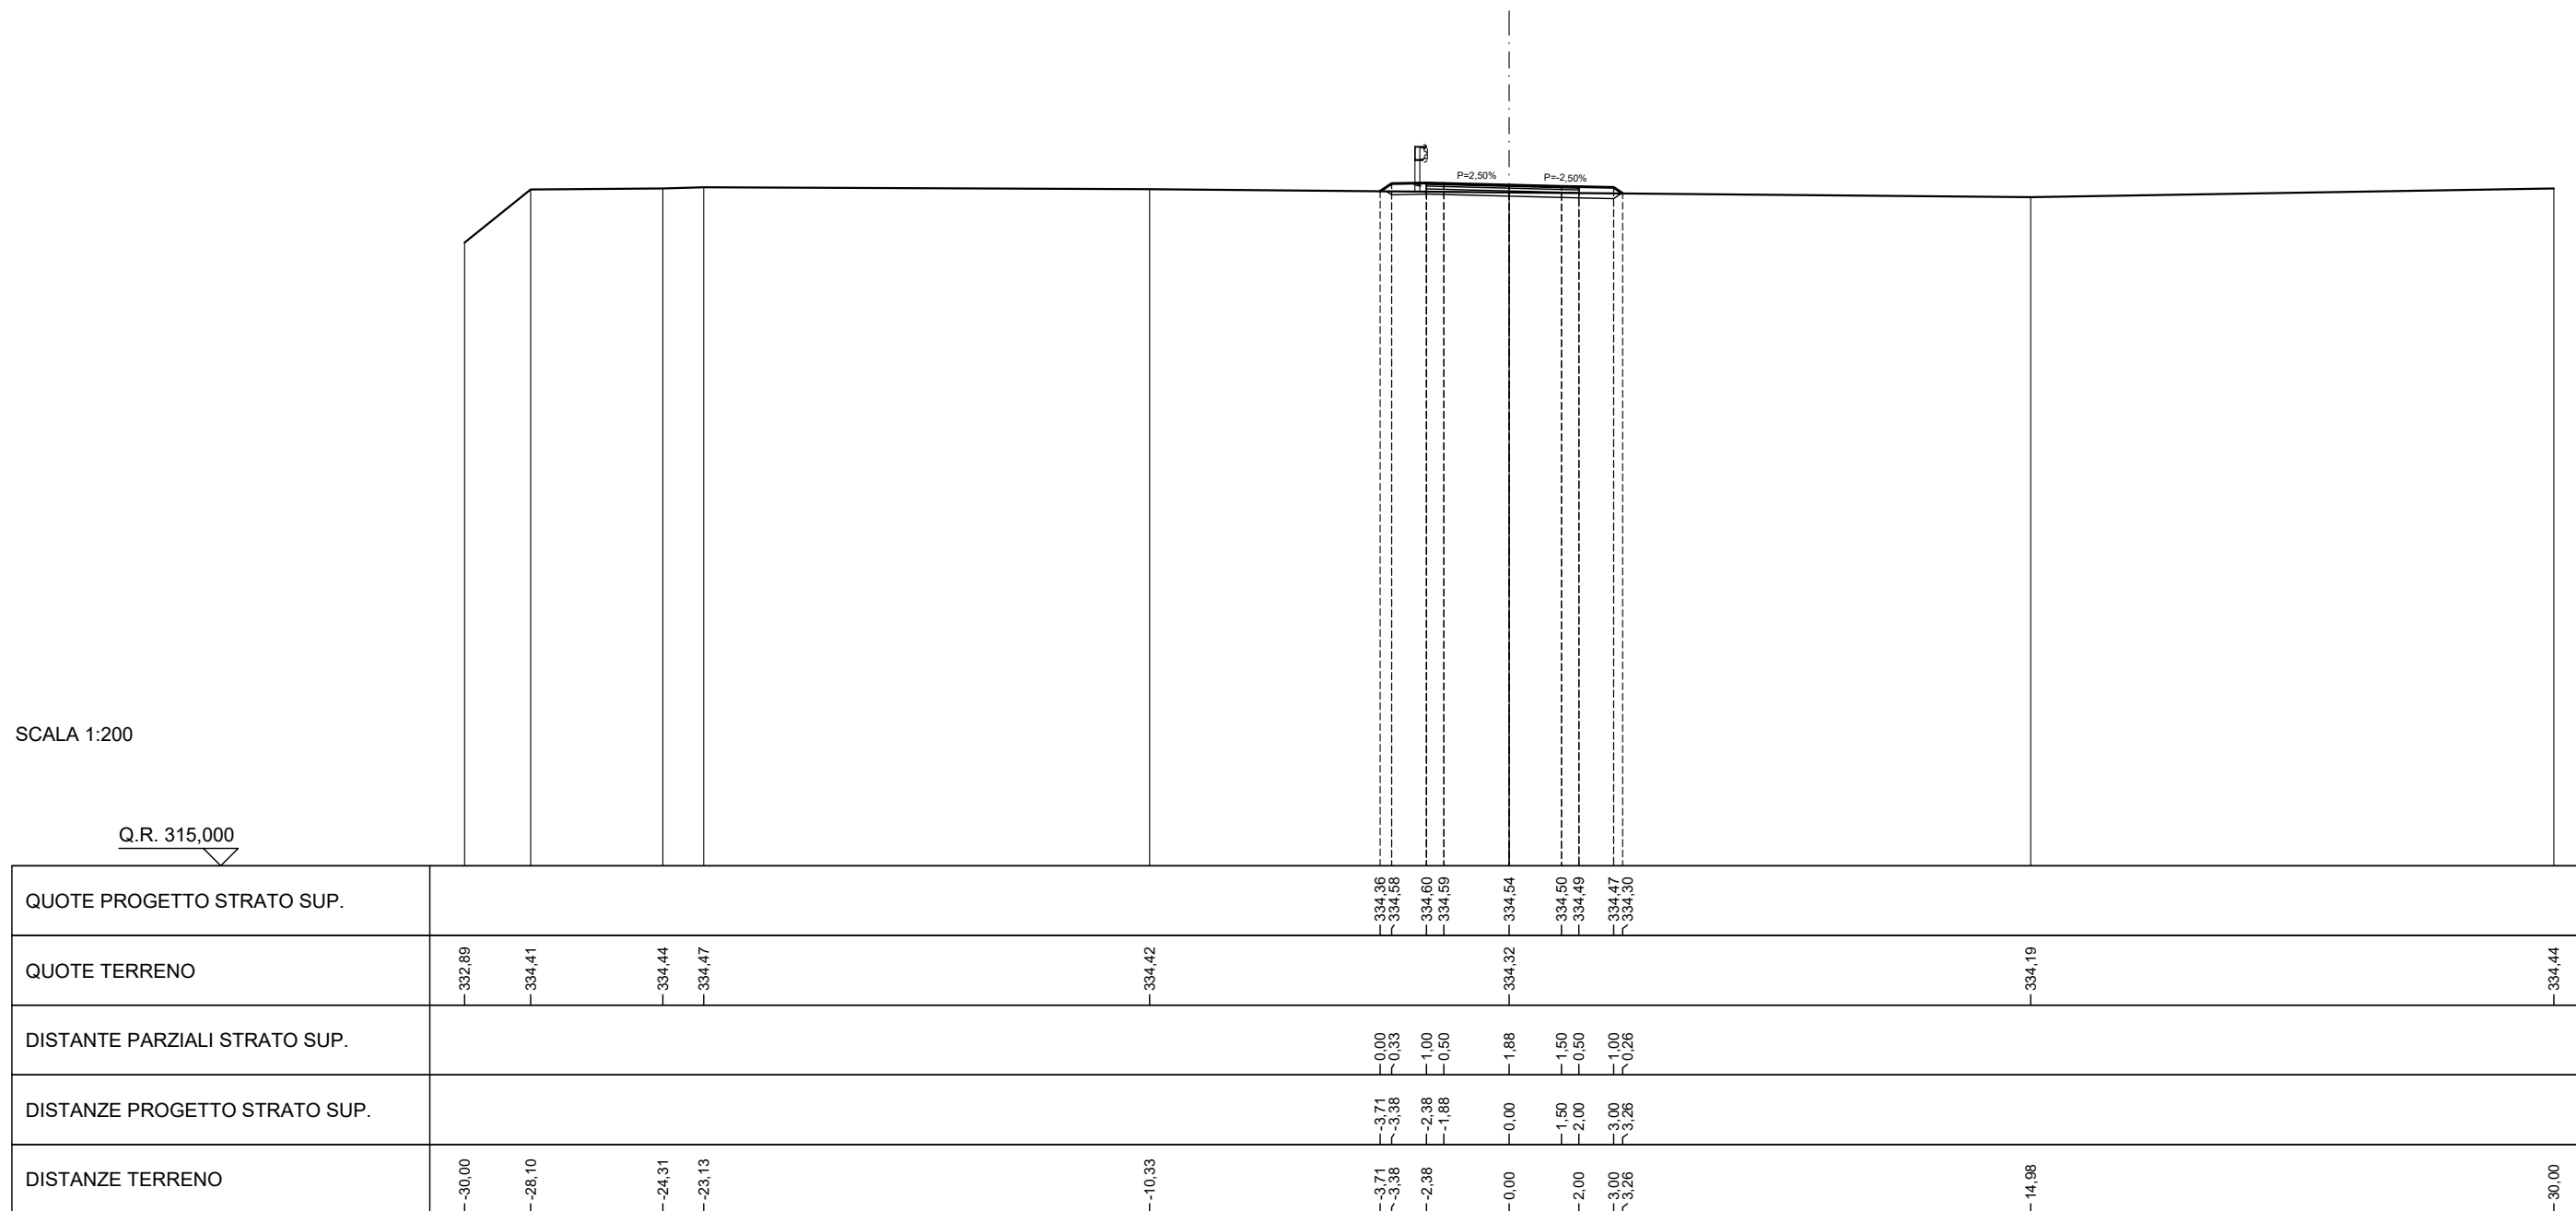


QUOTE PROGETTO STRATO SUP.						334,36	334,68	334,60	334,59	334,54	334,50	334,49	334,47	334,30		
QUOTE TERRENO	332,89	334,41	334,44	334,47	334,42					334,32				334,19		334,44
DISTANTE PARZIALI STRATO SUP.						0,00	0,33	1,00	0,50	1,88	1,50	0,50	1,00	0,26		
DISTANZE PROGETTO STRATO SUP.						-3,71	-3,38	-2,38	-1,88	0,00	-1,50	-2,00	-3,00	-3,26		
DISTANZE TERRENO	-30,00	-28,10	-24,31	-23,13	-10,33	-3,71	-3,38	-2,38	-1,88	0,00	-2,00	-3,00	-3,26	-14,98		-30,00

SCAVI E BONIFICHE	
STERRO	1,62 m ²
BONIFICA	3,31 m ²
RILEVATI	
RILEVATO	3,37 m ²
TERRENO VEGETALE	2,23 m
SOVRASTRUTTURA STRADALE	
STRATO DI MISTO GRANULARE	0,65 m ²
STRATO DI USURA	4,36 m
STRATO DI BINDER	4,36 m
STRATO DI BASE	4,36 m

SEZIONE N. 12
 PROGRESSIVA 218,252
 QUOTA PROGETTO 333,815

SCALA 1:200

Q.R. 315,000

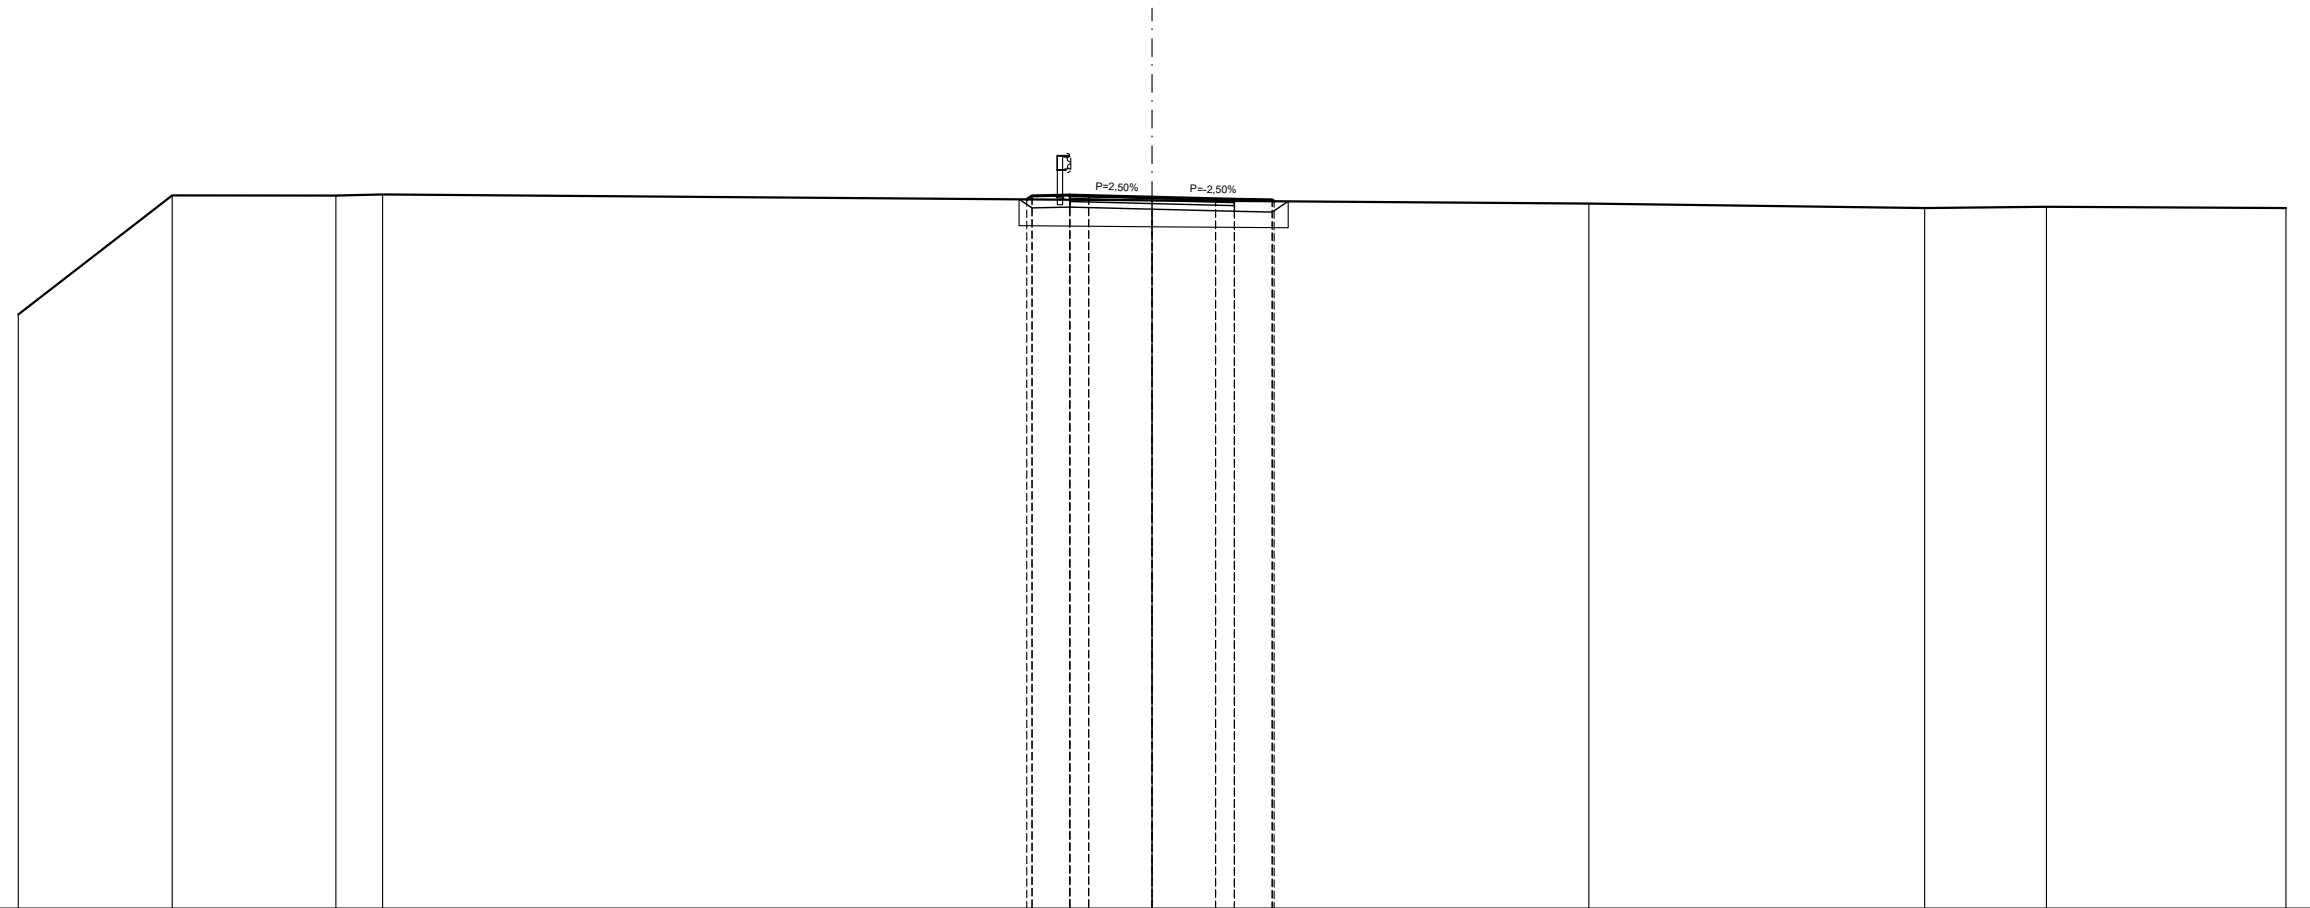


QUOTE PROGETTO STRATO SUP.						333,76	333,85	333,87	333,86	333,81	333,77	333,76	333,74	333,71					
QUOTE TERRENO	330,71	333,86	333,85	333,89						333,73					333,64		333,52	333,56	333,53
DISTANTE PARZIALI STRATO SUP.						0,00	0,14	1,00	0,50	1,68	1,68	0,50	1,00	0,05					
DISTANZE PROGETTO STRATO SUP.						3,32	3,18	2,18	1,68	0,00	1,68	2,18	3,18	3,23					
DISTANZE TERRENO	30,00	25,83	21,59	20,36		3,32	3,18	2,18	1,68	0,00	1,68	2,18	3,18	3,23	11,56		20,44	23,66	30,00

SCAVI E BONIFICHE	
STERRO	1,76 m ²
BONIFICA	3,22 m ²
RILEVATI	
RILEVATO	3,28 m ²
TERRENO VEGETALE	2,16 m
SOVRASTRUTTURA STRADALE	
STRATO DI MISTO GRANULARE	0,66 m ²
STRATO DI USURA	4,38 m
STRATO DI BINDER	4,38 m
STRATO DI BASE	4,38 m

SEZIONE N. 13
PROGRESSIVA 233,969
QUOTA PROGETTO 333,131

SCALA 1:200

Q.R. 315,000

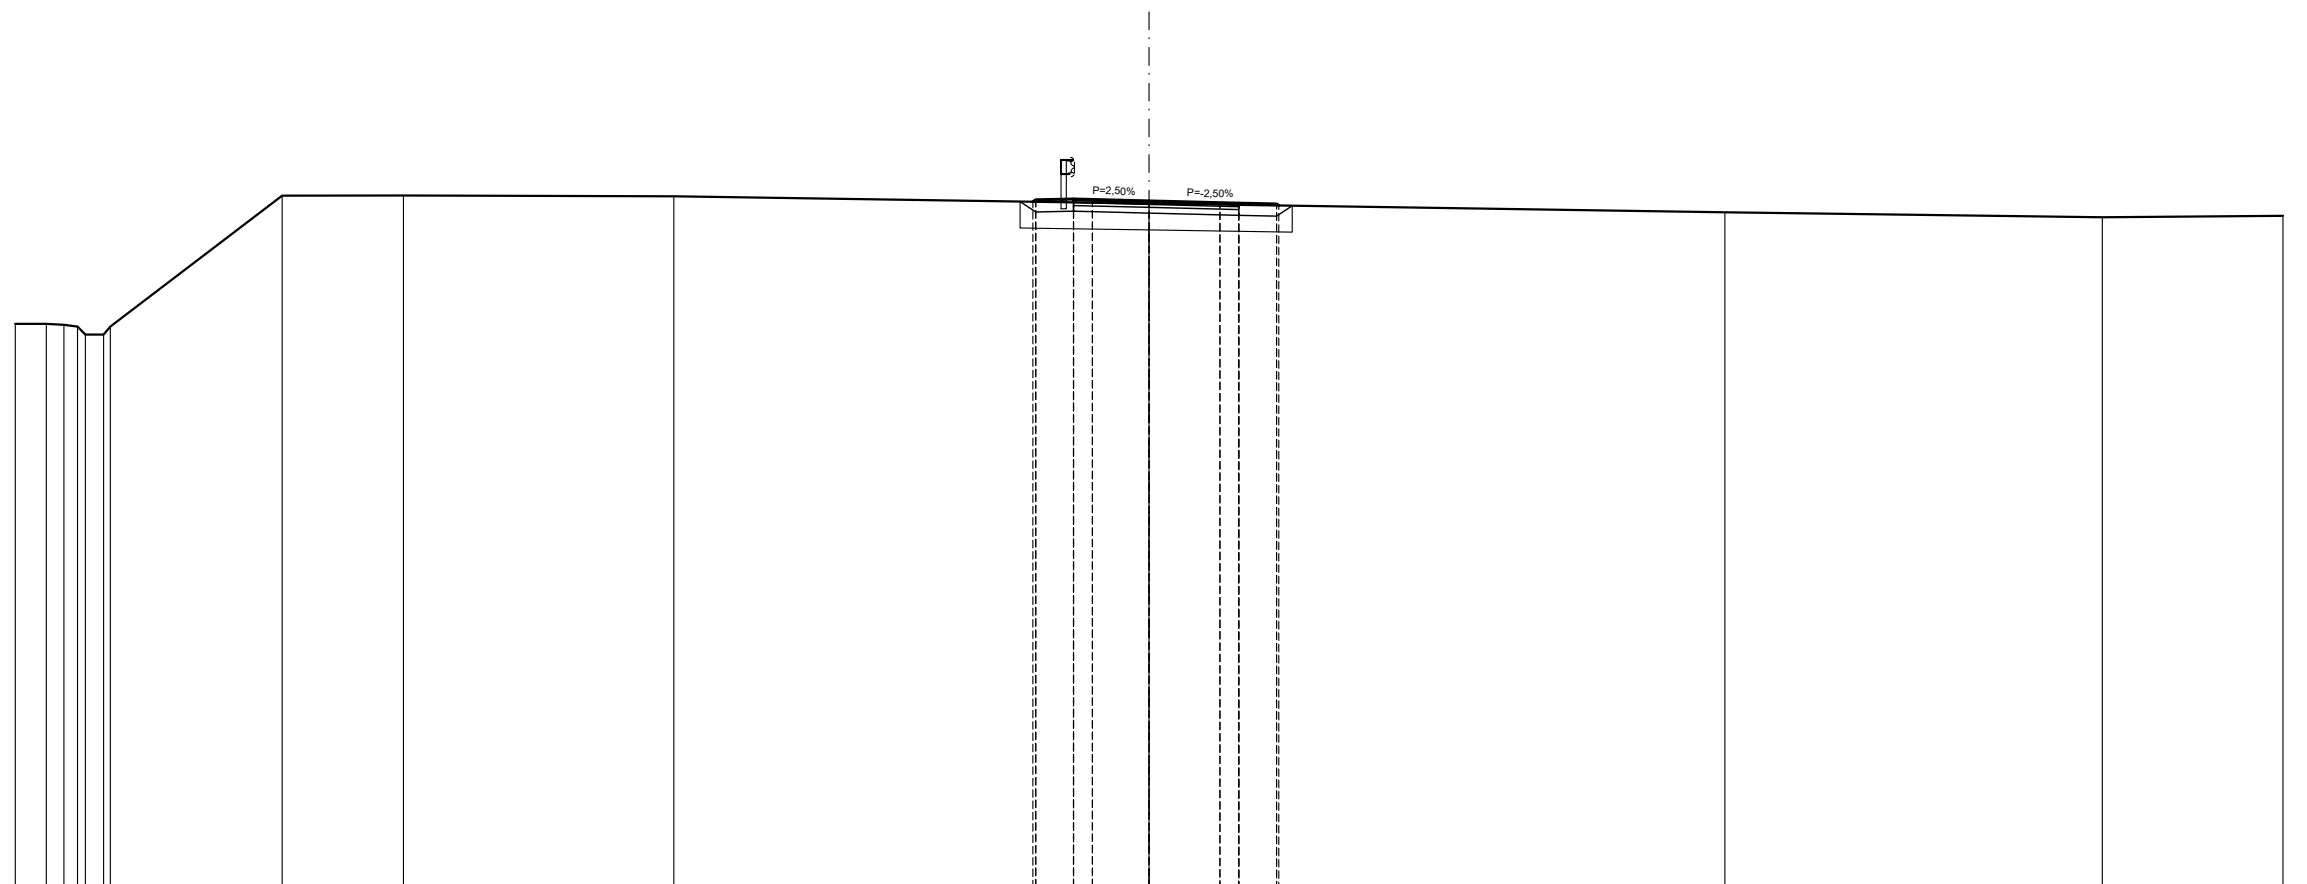


QUOTE PROGETTO STRATO SUP.						333,11	333,16	333,18	333,17	333,13	333,08	333,07	333,05	333,01						
QUOTE TERRENO	329,88	329,88	329,85	329,60	329,81	333,27	333,27	333,26		333,06			332,83					332,70		332,74
DISTANTE PARZIALI STRATO SUP.										0,00	0,07	1,00	0,50	1,50	1,88	0,50	1,00	0,06		
DISTANZE PROGETTO STRATO SUP.										3,07	3,00	2,00	1,50	0,00	1,88	2,38	3,38	3,43		
DISTANZE TERRENO	30,00	29,18	28,71	28,14	27,66	27,48	22,94	19,73	12,57	3,07	3,00	2,00	1,50	0,00	2,38	3,38	3,43	15,24	25,22	30,00

SCAVI E BONIFICHE	
STERRO	0,01 m ²
SCOTICO	5,75 m
BONIFICA	2,87 m ²
RILEVATI	
RILEVATO	4,22 m ²
TERRENO VEGETALE	3,22 m
SOVRASTRUTTURA STRADALE	
STRATO DI MISTO GRANULARE	0,63 m ²
STRATO DI USURA	4,22 m
STRATO DI BINDER	4,22 m
STRATO DI BASE	4,22 m

SEZIONE N. 14
 PROGRESSIVA 249,685
 QUOTA PROGETTO 332,446

SCALA 1:200

Q.R. 315,000

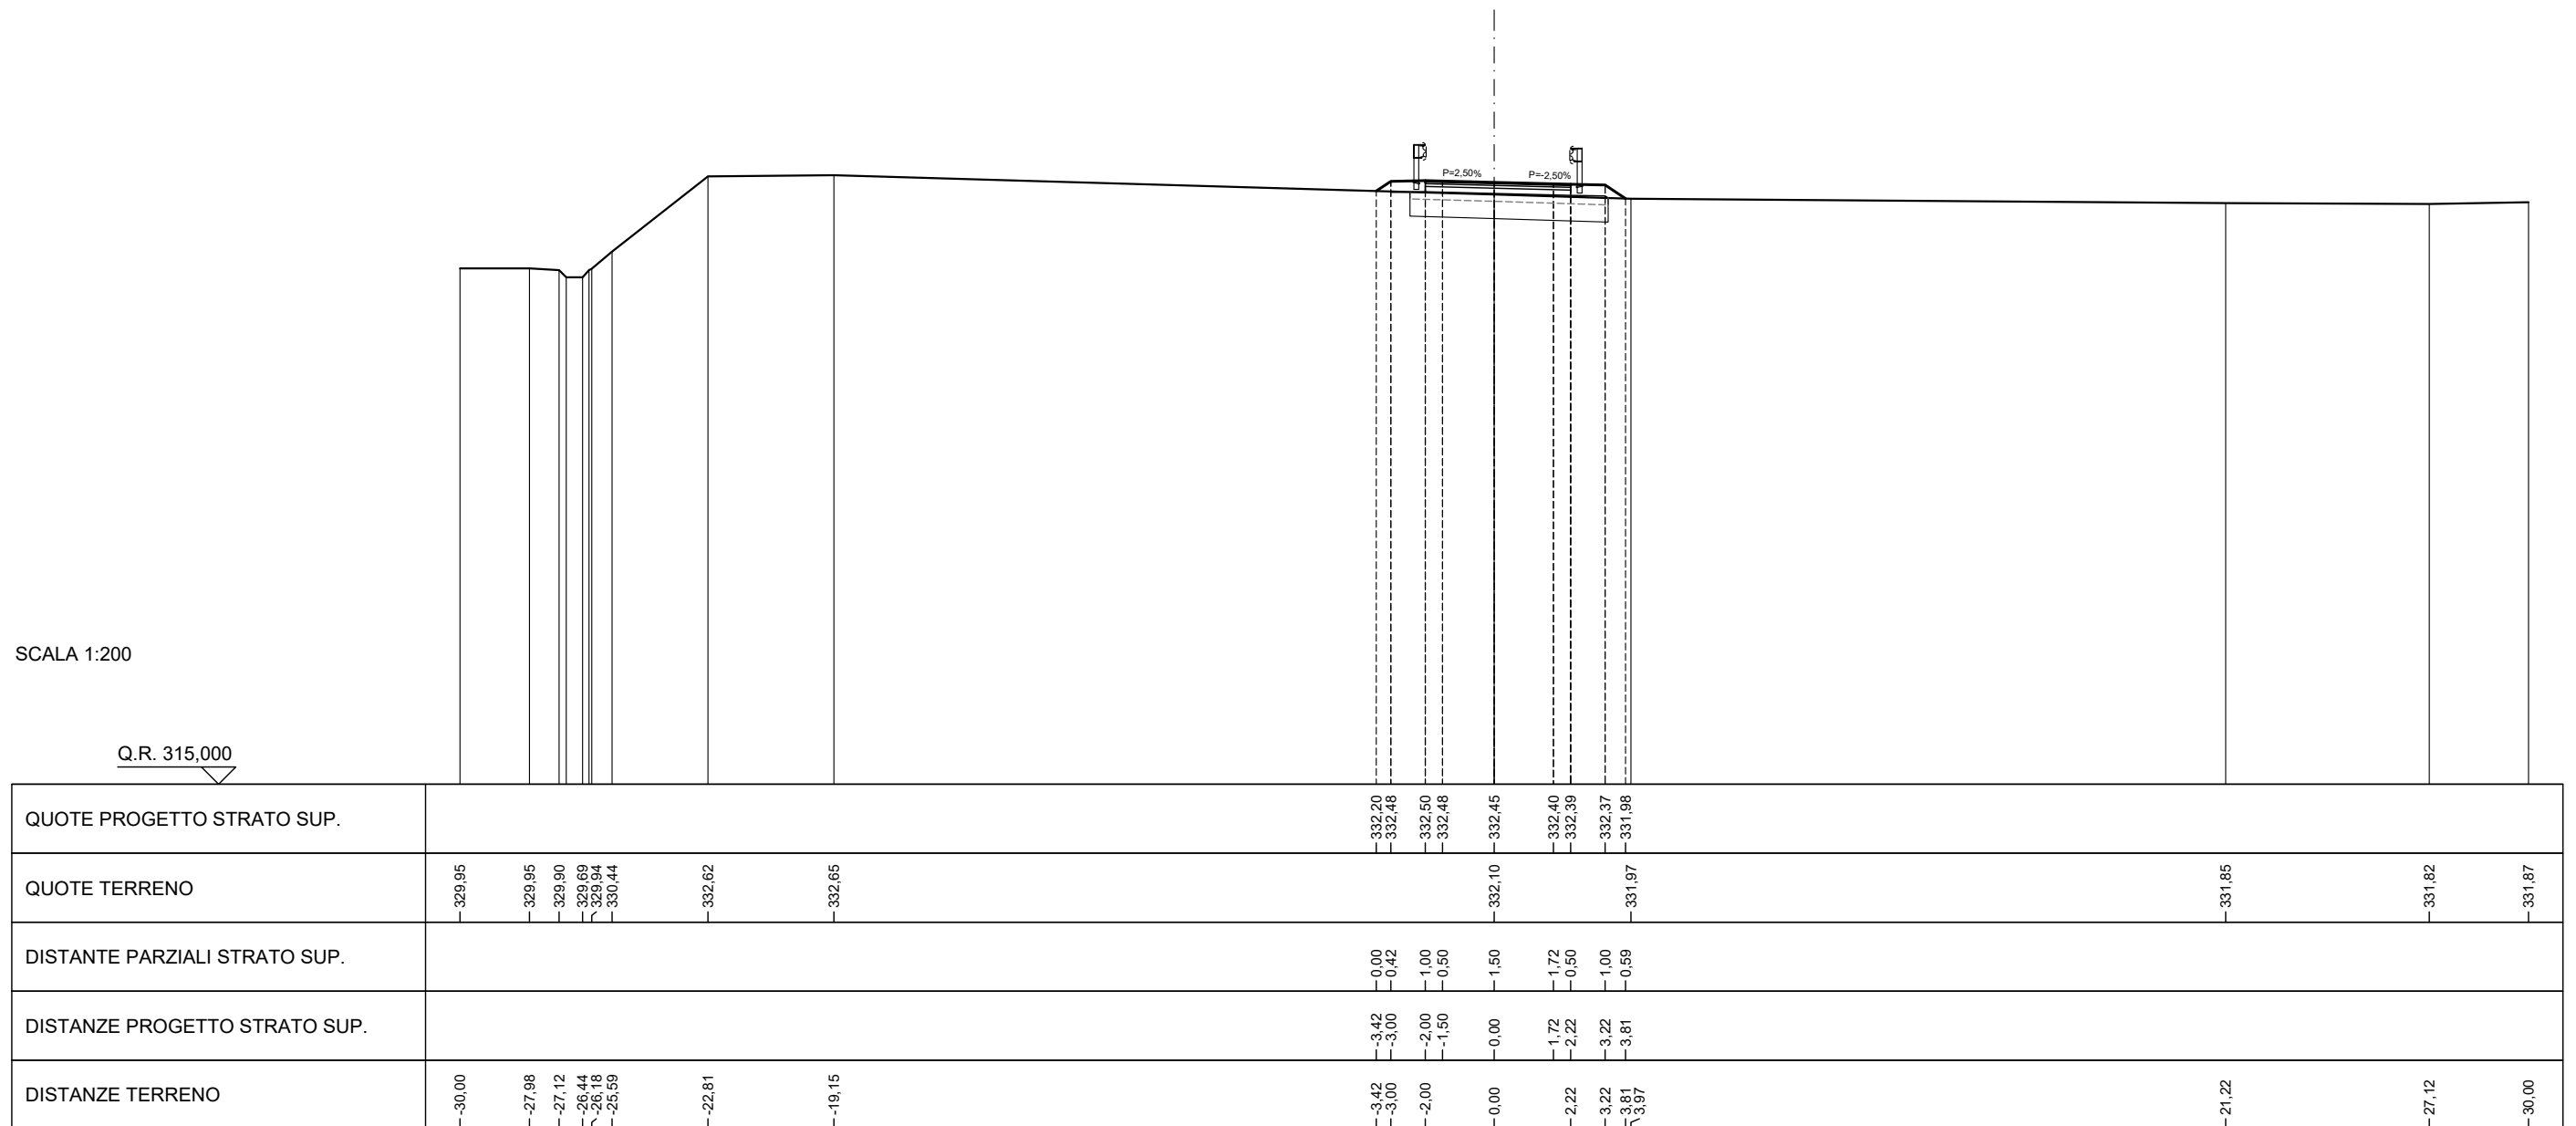


SCAVI E BONIFICHE	
SCOTICO	7,10 m
BONIFICA	3,55 m²
RILEVATI	
RILEVATO	7,42 m²
TERRENO VEGETALE	4,48 m
SOVRASTRUTTURA STRADALE	
STRATO DI MISTO GRANULARE	0,60 m²
STRATO DI USURA	4,00 m
STRATO DI BINDER	4,00 m
STRATO DI BASE	4,00 m

SEZIONE N. 16
 PROGRESSIVA 280,000
 QUOTA PROGETTO 331,138

SCALA 1:200

Q.R. 315,000

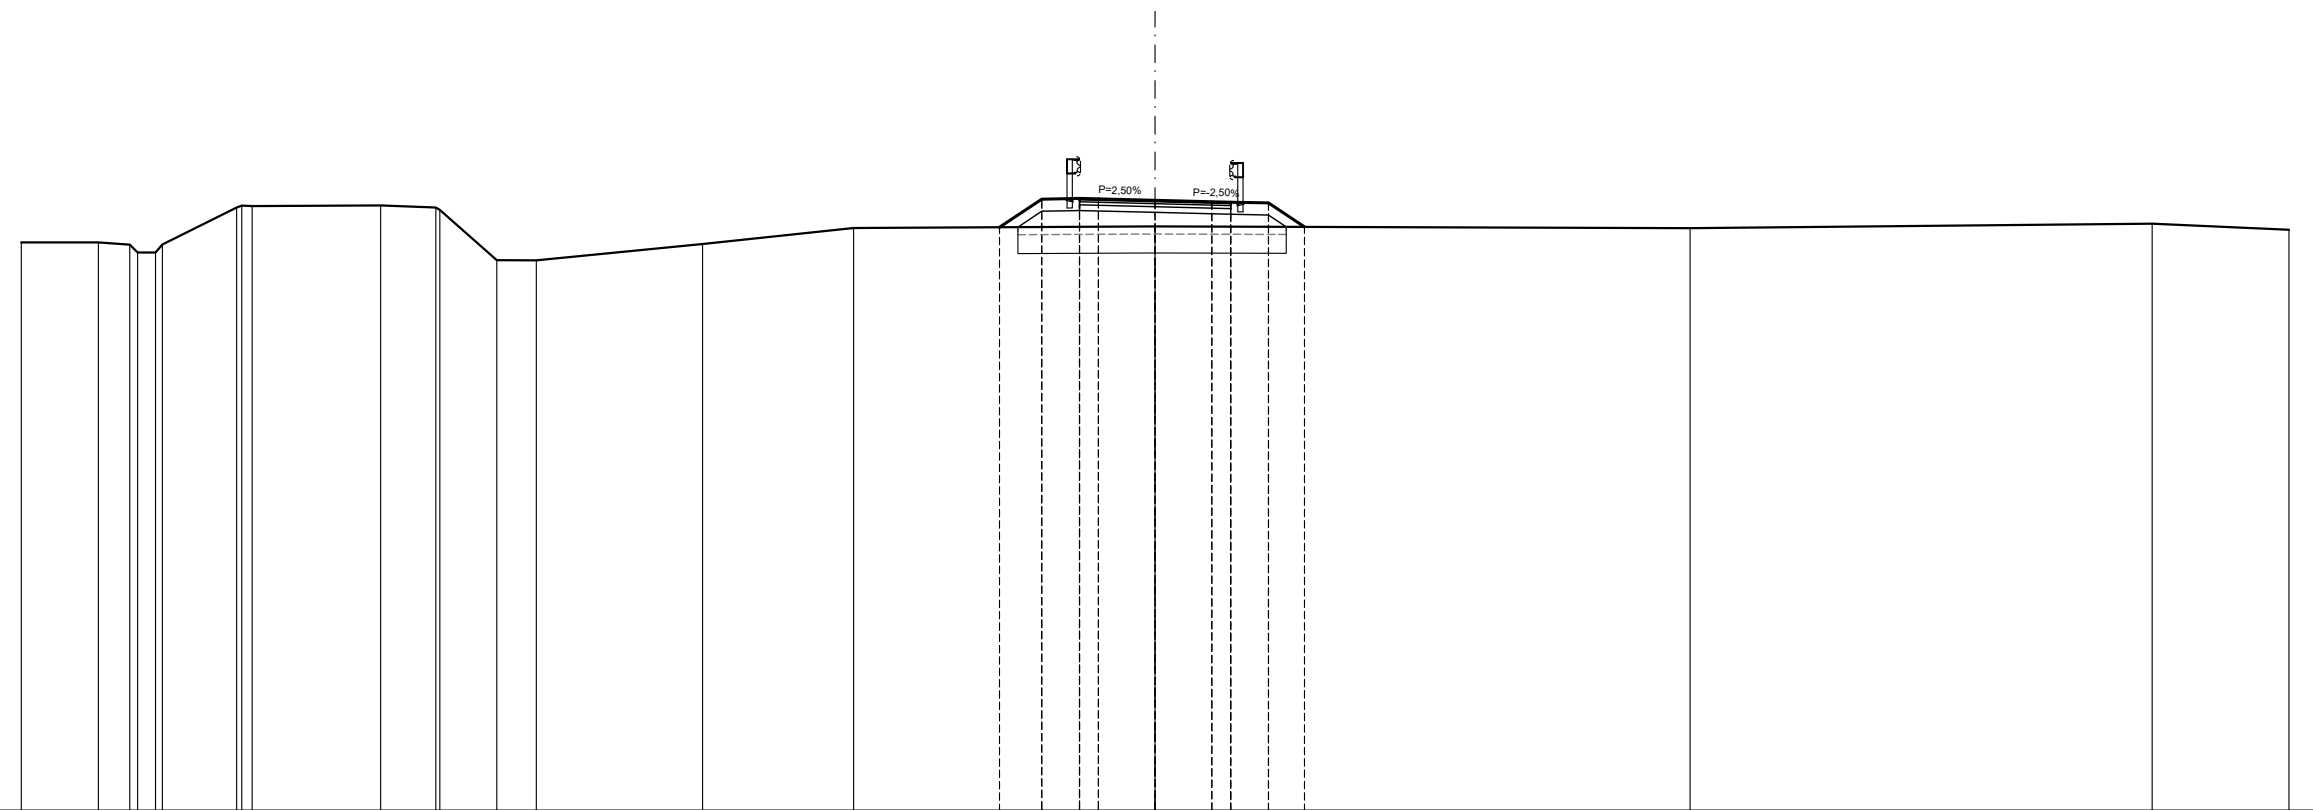


QUOTE PROGETTO STRATO SUP.																		330,43	331,17	331,18	331,18	331,14	331,10	331,09	331,07	330,43					
QUOTE TERRENO	330,02	330,02	329,97	328,76	328,97	330,95	330,99	331,00	330,95	330,88	329,55	329,55	329,98	330,41	330,45	330,45	330,45	330,45	330,45	330,45	330,40	330,52	330,36								
DISTANTE PARZIALI STRATO SUP.																		0,00	1,11	1,00	0,50	1,50	1,50	0,50	1,00	0,95					
DISTANZE PROGETTO STRATO SUP.																		-4,11	-3,00	-2,00	-1,50	0,00	-1,50	-2,00	-3,00	-3,95					
DISTANZE TERRENO	-30,00	-27,96	-27,13	-26,45	-26,26	-24,30	-23,89	-20,49	-19,03	-18,92	-17,42	-16,37	-11,97	-7,98	-4,11	-3,00	-2,00	0,00	-1,50	-2,00	3,00	-3,95	14,16	-26,38	-30,00						

SCAVI E BONIFICHE	
STERRO	1,64 m ²
BONIFICA	0,46 m ²
PIANO DI POSA IN TRINCEA	2,00 m
RILEVATI	
RILEVATO	0,46 m ²
TERRENO VEGETALE	1,98 m
SOVRASTRUTTURA STRADALE	
STRATO DI MISTO GRANULARE	0,60 m ²
STRATO DI USURA	4,00 m
STRATO DI BINDER	4,00 m
STRATO DI BASE	4,00 m

SEZIONE N. 17
PROGRESSIVA 300,000
QUOTA PROGETTO 330,458

SCALA 1:200


Q.R. 315,000

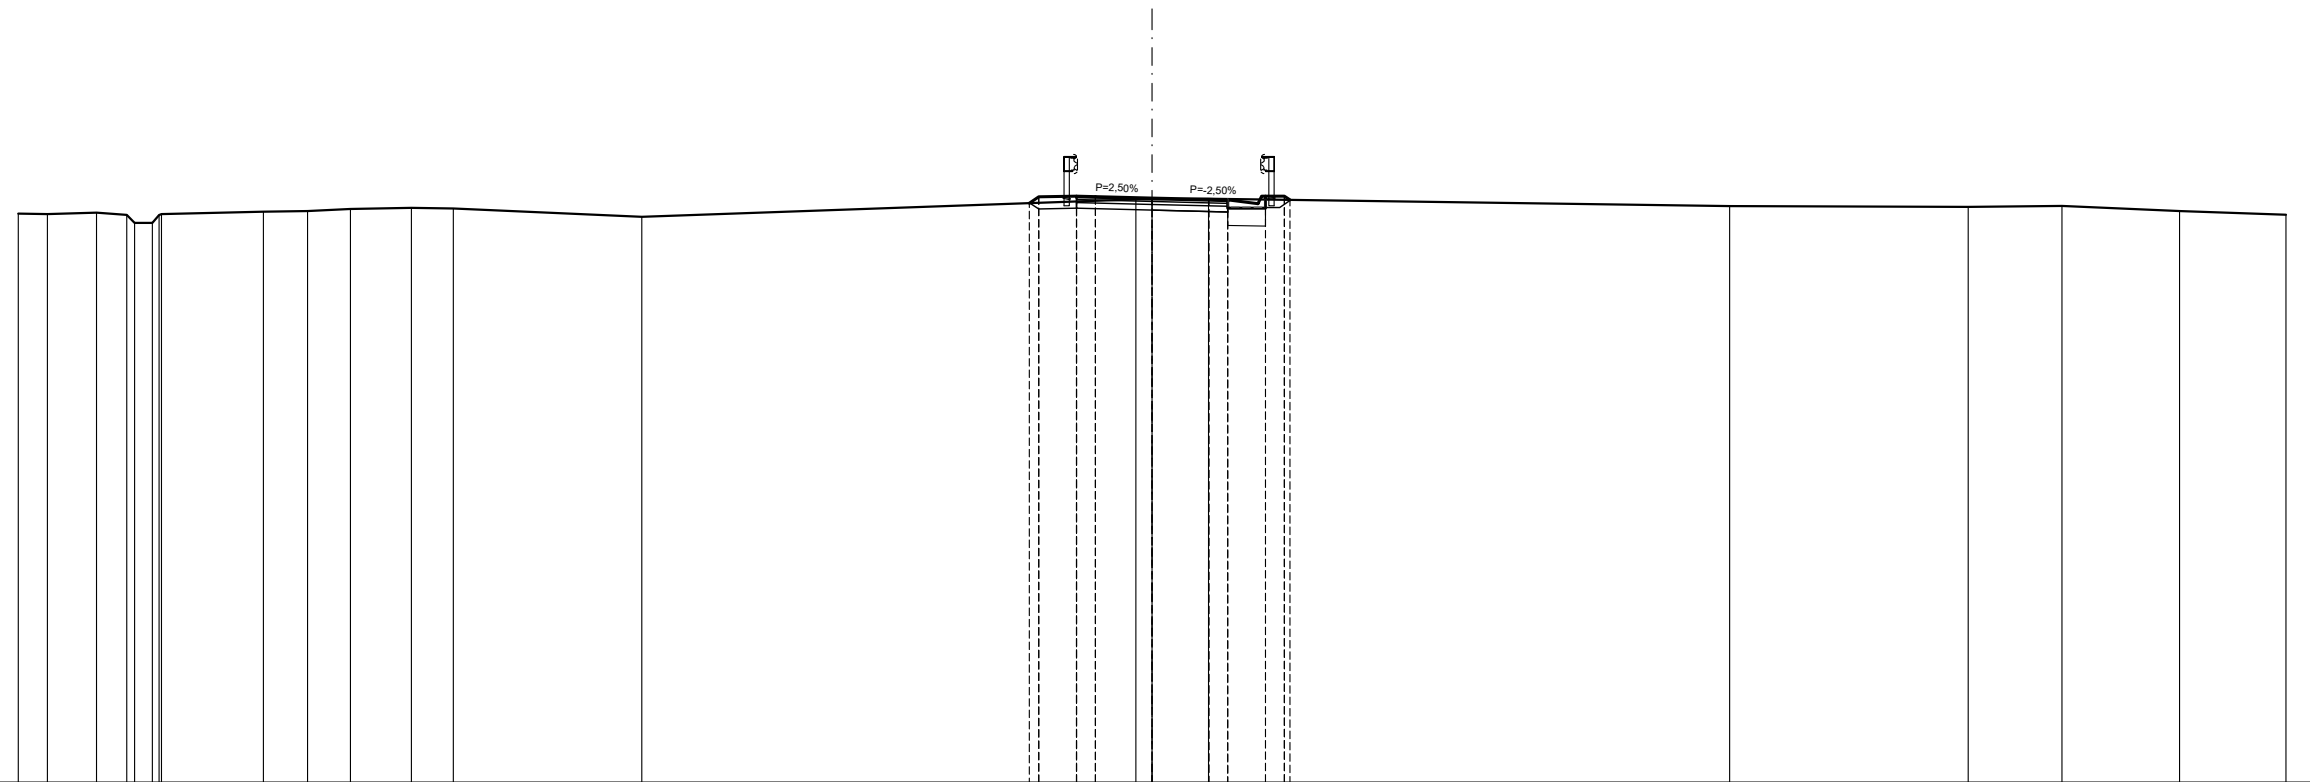

QUOTE PROGETTO STRATO SUP.											330,32	330,49	330,51	330,50	330,46	330,42	330,44	330,41	330,31	330,51	330,41									
QUOTE TERRENO	330,05	330,03	330,07	330,01	328,80	330,03		330,10	330,11	330,17	330,20	330,18		329,96	330,42	330,42	330,44					330,25			330,22	330,25		330,11	330,02	
DISTANTE PARZIALI STRATO SUP.															0,00	0,25	1,50	0,50	0,80	0,50	0,15									
DISTANZE PROGETTO STRATO SUP.															-3,25	-3,00	-2,00	-1,50	-0,00	-1,50	-2,00	-2,80	-3,50	-3,65						
DISTANZE TERRENO	-30,00	-29,23	-27,93	-27,13	-26,45	-26,21		-23,51	-22,34	-21,21	-19,60	-18,49		-13,50	-3,25	-3,00	-2,00	-1,50	-0,43	0,00	-1,49	-3,00	-3,65			-15,28	-21,59	-24,07	-27,19	-30,00

SCAVI E BONIFICHE	
STERRO	1,92 m ²
SCOTICO	2,54 m
BONIFICA	1,27 m ²
PIANO DI POSA IN TRINCEA	2,55 m
RILEVATI	
RILEVATO	2,16 m ²
TERRENO VEGETALE	3,17 m
SOVRASTRUTTURA STRADALE	
STRATO DI MISTO GRANULARE	0,68 m ²
STRATO DI USURA	4,55 m
STRATO DI BINDER	4,55 m
STRATO DI BASE	4,55 m

SEZIONE N. 18
 PROGRESSIVA 329,349
 QUOTA PROGETTO 329,528

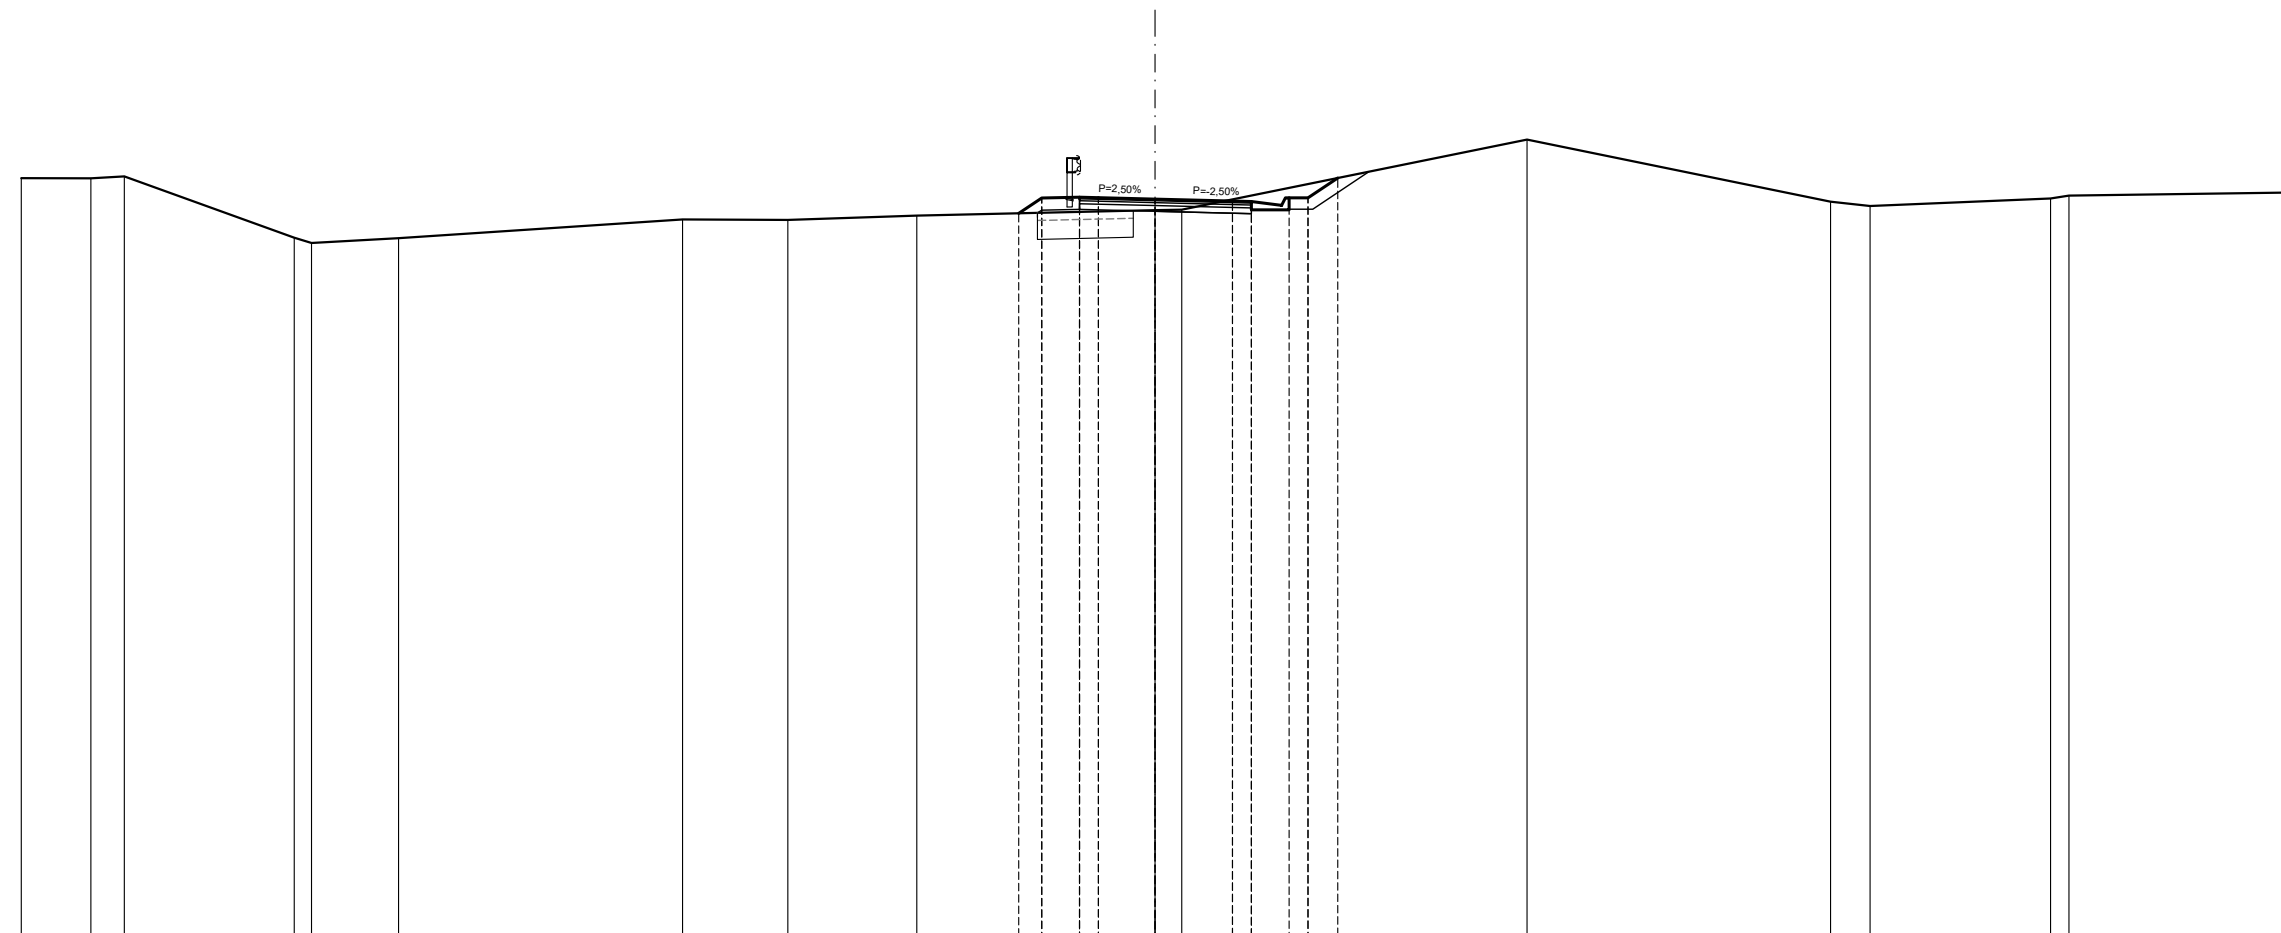


SCALA 1:200

Q.R. 310,000

QUOTE PROGETTO STRATO SUP.															329,15	329,56	329,57	329,63	329,48	329,46	329,36	329,56	330,09														
QUOTE TERRENO	330,08	330,08	330,13		328,51	328,37		328,49			328,99	328,98	329,09		329,24	329,25			331,10			329,46	329,35		329,55	329,62		329,70									
DISTANTE PARZIALI STRATO SUP.															0,00	0,61	1,00	1,50	2,05	0,50	0,80	0,50	0,78														
DISTANZE PROGETTO STRATO SUP.															3,61	3,00	2,00	0,00	2,05	2,55	3,35	4,05	4,83														
DISTANZE TERRENO	30,00	28,16	27,27		22,78	22,32		20,01			12,50	9,72	6,31		3,61	3,00	2,00	0,71		9,84			17,87	18,92		23,69	24,18		30,00								

SCAVI E BONIFICHE	
STERRO	0,04 m ²
SCOTICO	5,82 m
BONIFICA	1,39 m ²
RILEVATI	
RILEVATO	3,13 m ²
TERRENO VEGETALE	3,66 m
SOVRASTRUTTURA STRADALE	
STRATO DI MISTO GRANULARE	0,70 m ²
STRATO DI USURA	4,64 m
STRATO DI BINDER	4,64 m
STRATO DI BASE	4,64 m

SEZIONE N. 19
 PROGRESSIVA 336,885
 QUOTA PROGETTO 329,289

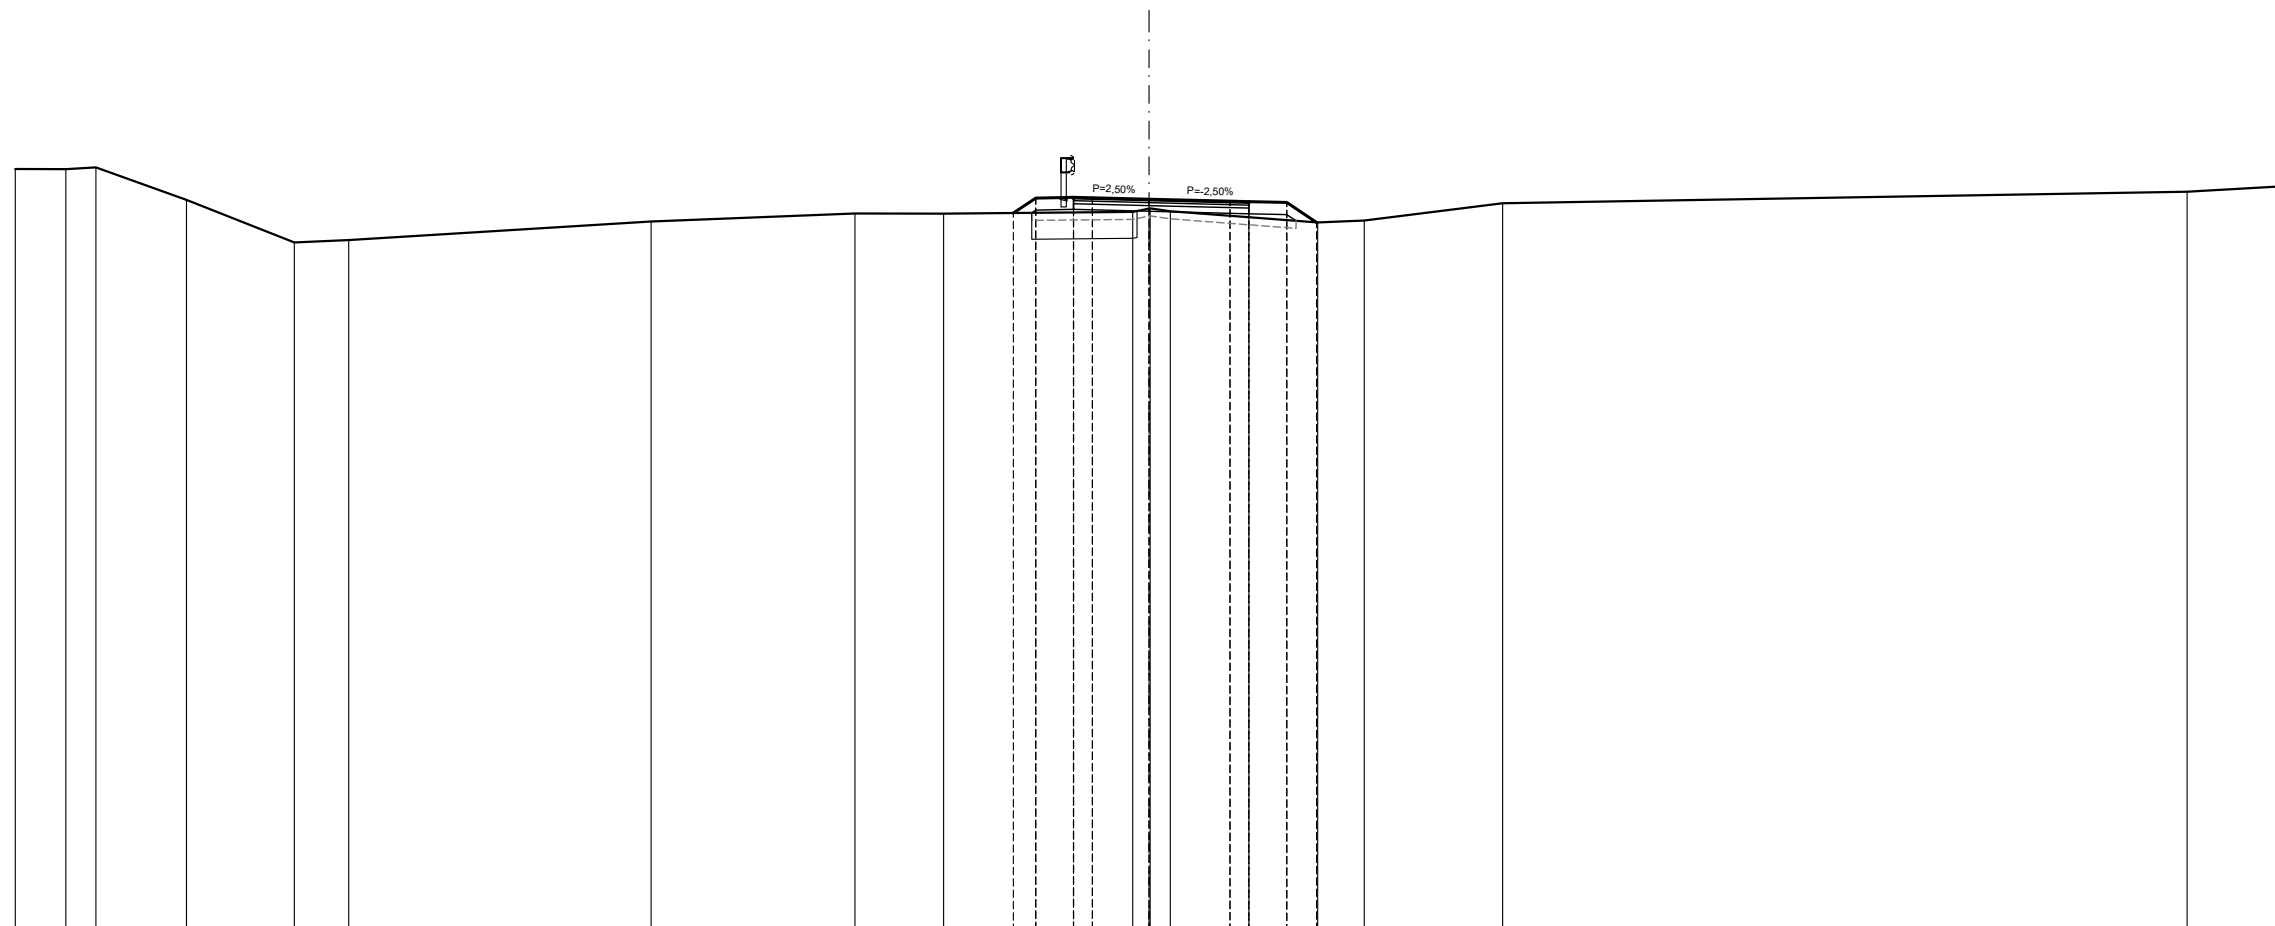

SCALA 1:200

Q.R. 310,000


QUOTE PROGETTO STRATO SUP.													328,92	329,32	329,34	329,33	329,29		329,24	329,22	329,20	328,68						
QUOTE TERRENO	330,09	330,09	330,13	329,27	328,14	328,21		328,70		328,91	328,91		328,95	329,04	329,97		328,67	328,73		329,18				329,49	329,63			
DISTANTE PARZIALI STRATO SUP.													0,00	0,59	1,00	0,50	1,50		2,14	0,50	1,00	0,79						
DISTANZE PROGETTO STRATO SUP.													-3,59	-3,00	-2,00	-1,50	0,00		2,14	2,64	3,64	4,43						
DISTANZE TERRENO	-30,00	-28,66	-27,87	-25,47	-22,62	-21,18		-13,18		-7,78	-5,43		-3,59	-3,00	-2,00	-1,50	0,00	0,56	-2,64	-3,64	4,43	4,46		-5,69		-9,36	-27,46	-30,00

SCAVI E BONIFICHE	
STERRO	0,78 m ²
SCOTICO	1,96 m
BONIFICA	0,98 m ²
RILEVATI	
RILEVATO	1,77 m ²
TERRENO VEGETALE	2,64 m
SOVRASTRUTTURA STRADALE	
STRATO DI MISTO GRANULARE	0,70 m ²
STRATO DI USURA	4,64 m
STRATO DI BINDER	4,64 m
STRATO DI BASE	4,64 m

SEZIONE N. 20
 PROGRESSIVA 344,420
 QUOTA PROGETTO 329,050

SCALA 1:200

Q.R. 310,000

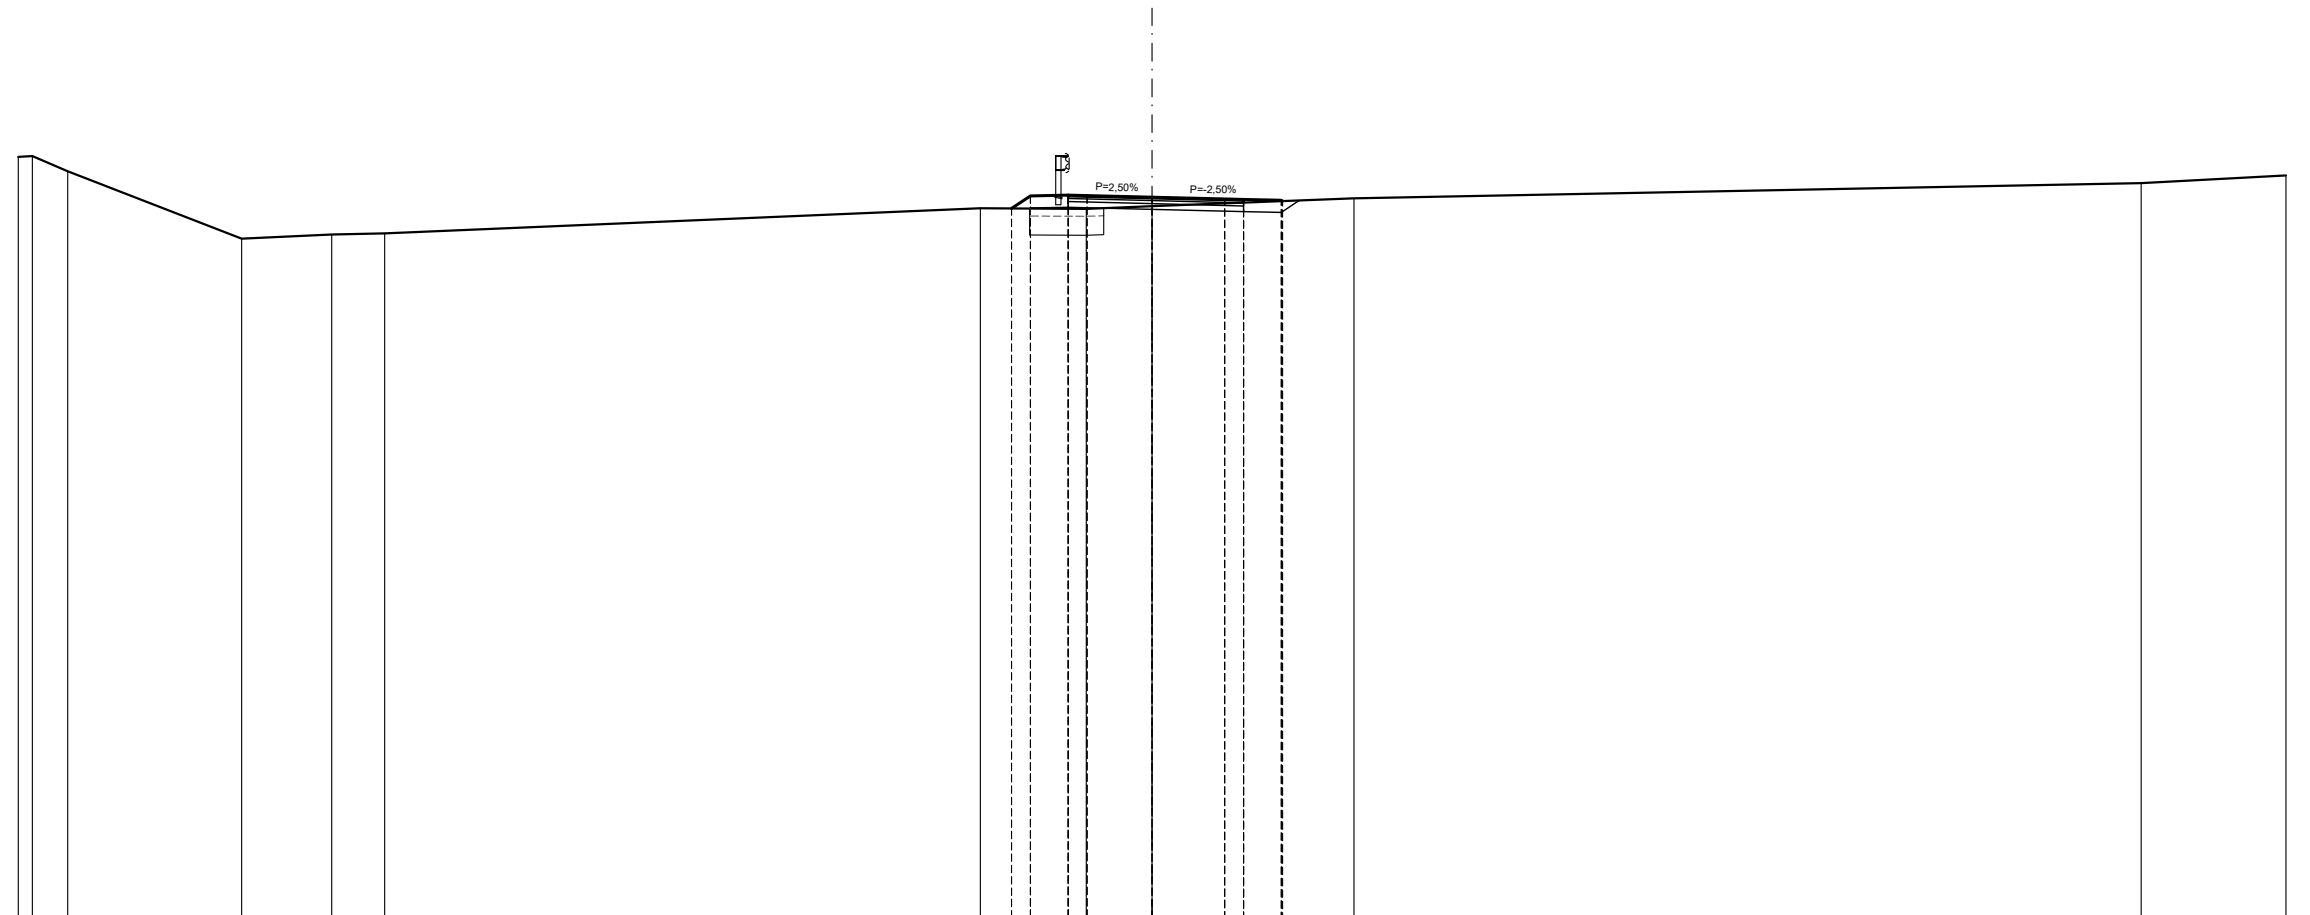


QUOTE PROGETTO STRATO SUP.							328,75	329,09	329,11	329,09		329,05		329,00	328,99	328,97	328,95			
QUOTE TERRENO	330,12	330,14	329,74		327,95		328,07	328,09			328,76		328,74	328,81		329,02			329,42	329,62
DISTANTE PARZIALI STRATO SUP.																				
DISTANZE PROGETTO STRATO SUP.																				
DISTANZE TERRENO	-30,00	-29,63	-28,69		-24,09		-21,71	-20,30			-4,54		-3,72	-3,22	-2,42	3,42	3,45			

SCAVI E BONIFICHE	
STERRO	0,94 m ²
SCOTICO	1,54 m
BONIFICA	0,77 m ²
RILEVATI	
RILEVATO	1,47 m ²
TERRENO VEGETALE	2,66 m
SOVRASTRUTTURA STRADALE	
STRATO DI MISTO GRANULARE	0,69 m ²
STRATO DI USURA	4,63 m
STRATO DI BINDER	4,63 m
STRATO DI BASE	4,63 m

SEZIONE N. 21
 PROGRESSIVA 348,693
 QUOTA PROGETTO 328,914

SCALA 1:200

Q.R. 310,000

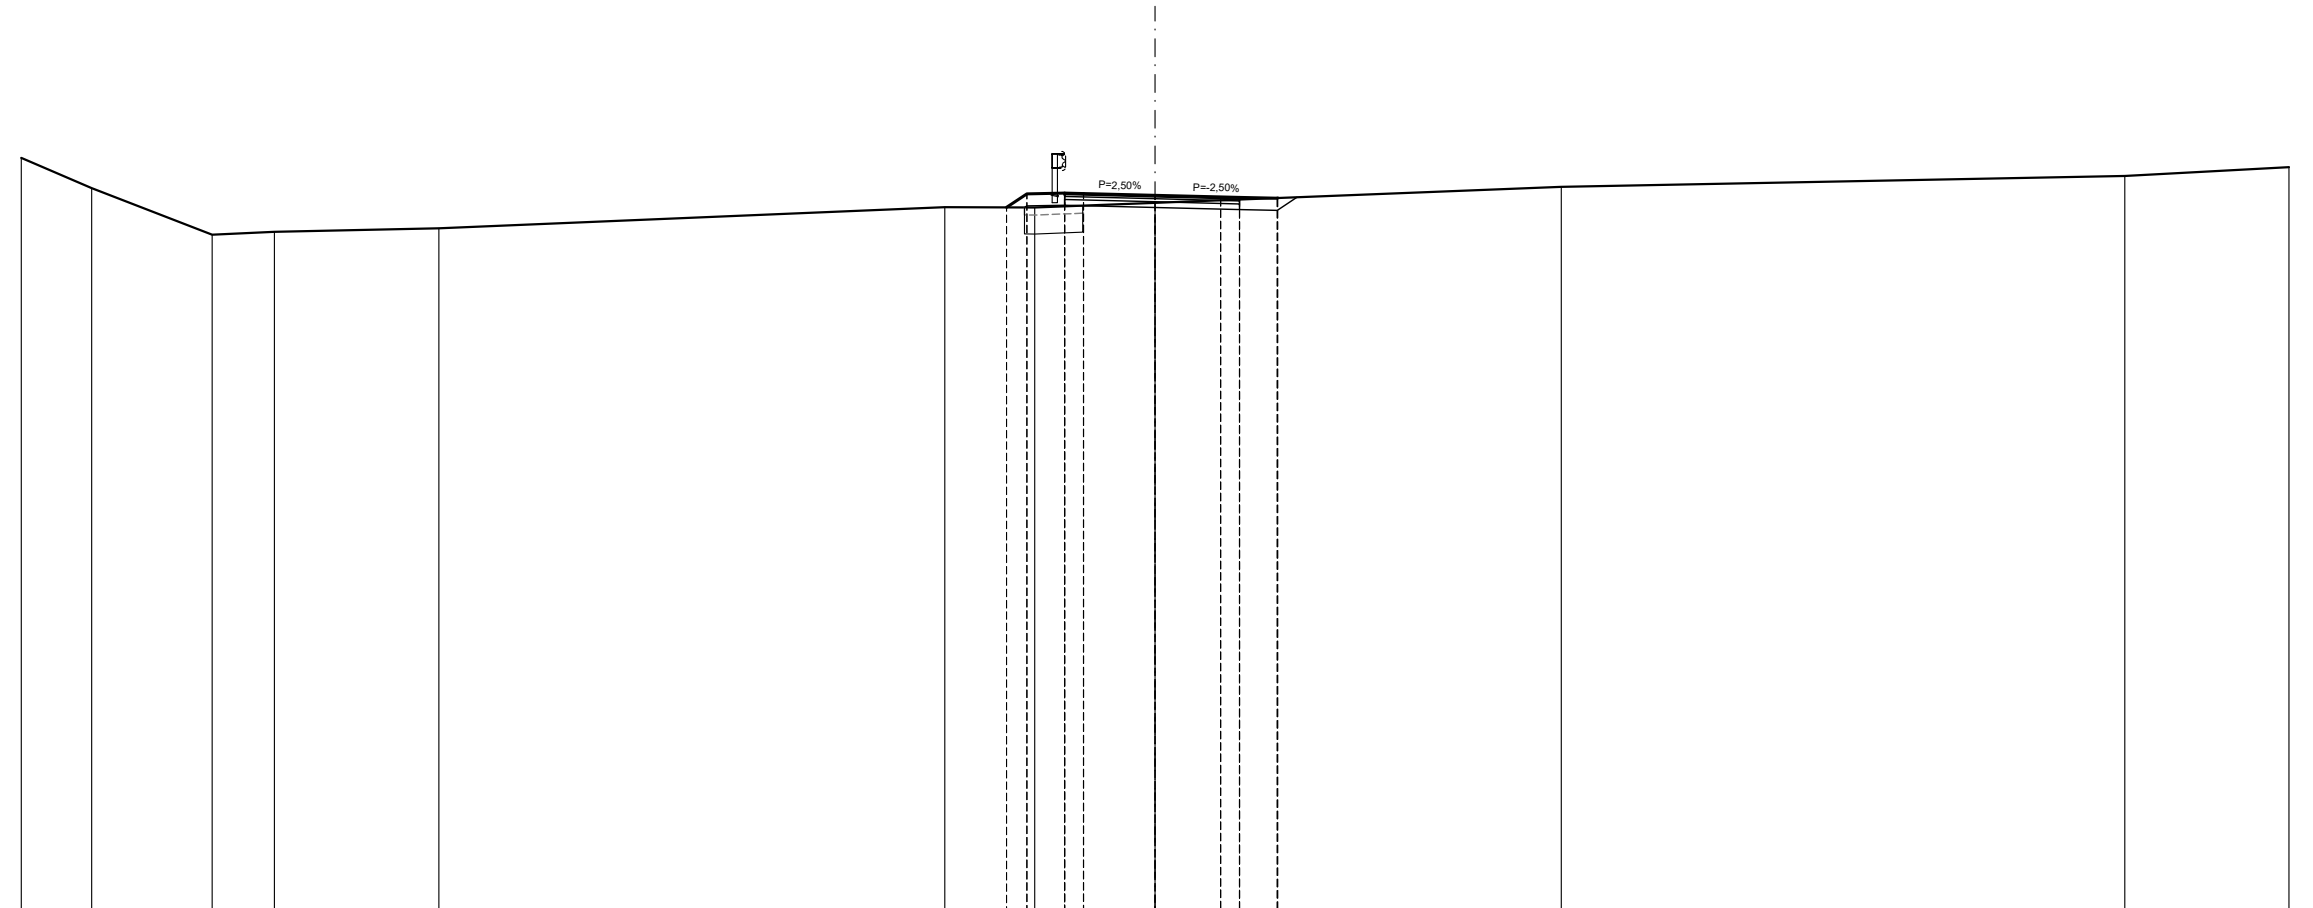


QUOTE PROGETTO STRATO SUP.																					
QUOTE TERRENO	329,91	329,11	327,87	327,95	328,04			328,60	328,59	328,60	328,72	328,87	328,86	328,84	328,85			329,14		329,43	329,66
DISTANTE PARZIALI STRATO SUP.									0,00	0,54	1,00	0,50	1,89	1,73	0,50	1,00	0,01				
DISTANZE PROGETTO STRATO SUP.									3,93	3,39	2,39	1,89	0,00	1,73	2,23	3,23	3,24				
DISTANZE TERRENO	30,00	28,13	24,95	23,30	18,95			5,56	3,93	3,39	2,39	1,89	0,00	1,73	2,23	3,23	3,24			25,66	30,00

SCAVI E BONIFICHE	
STERRO	1,32 m ²
PIANO DI POSA IN TRINCEA	2,00 m
RILEVATI	
RILEVATO	0,16 m ²
TERRENO VEGETALE	2,09 m
SOVRASTRUTTURA STRADALE	
STRATO DI MISTO GRANULARE	0,68 m ²
STRATO DI USURA	4,53 m
STRATO DI BINDER	4,53 m
STRATO DI BASE	4,53 m

SEZIONE N. 23
 PROGRESSIVA 364,953
 QUOTA PROGETTO 328,399

SCALA 1:200


Q.R. 310,000

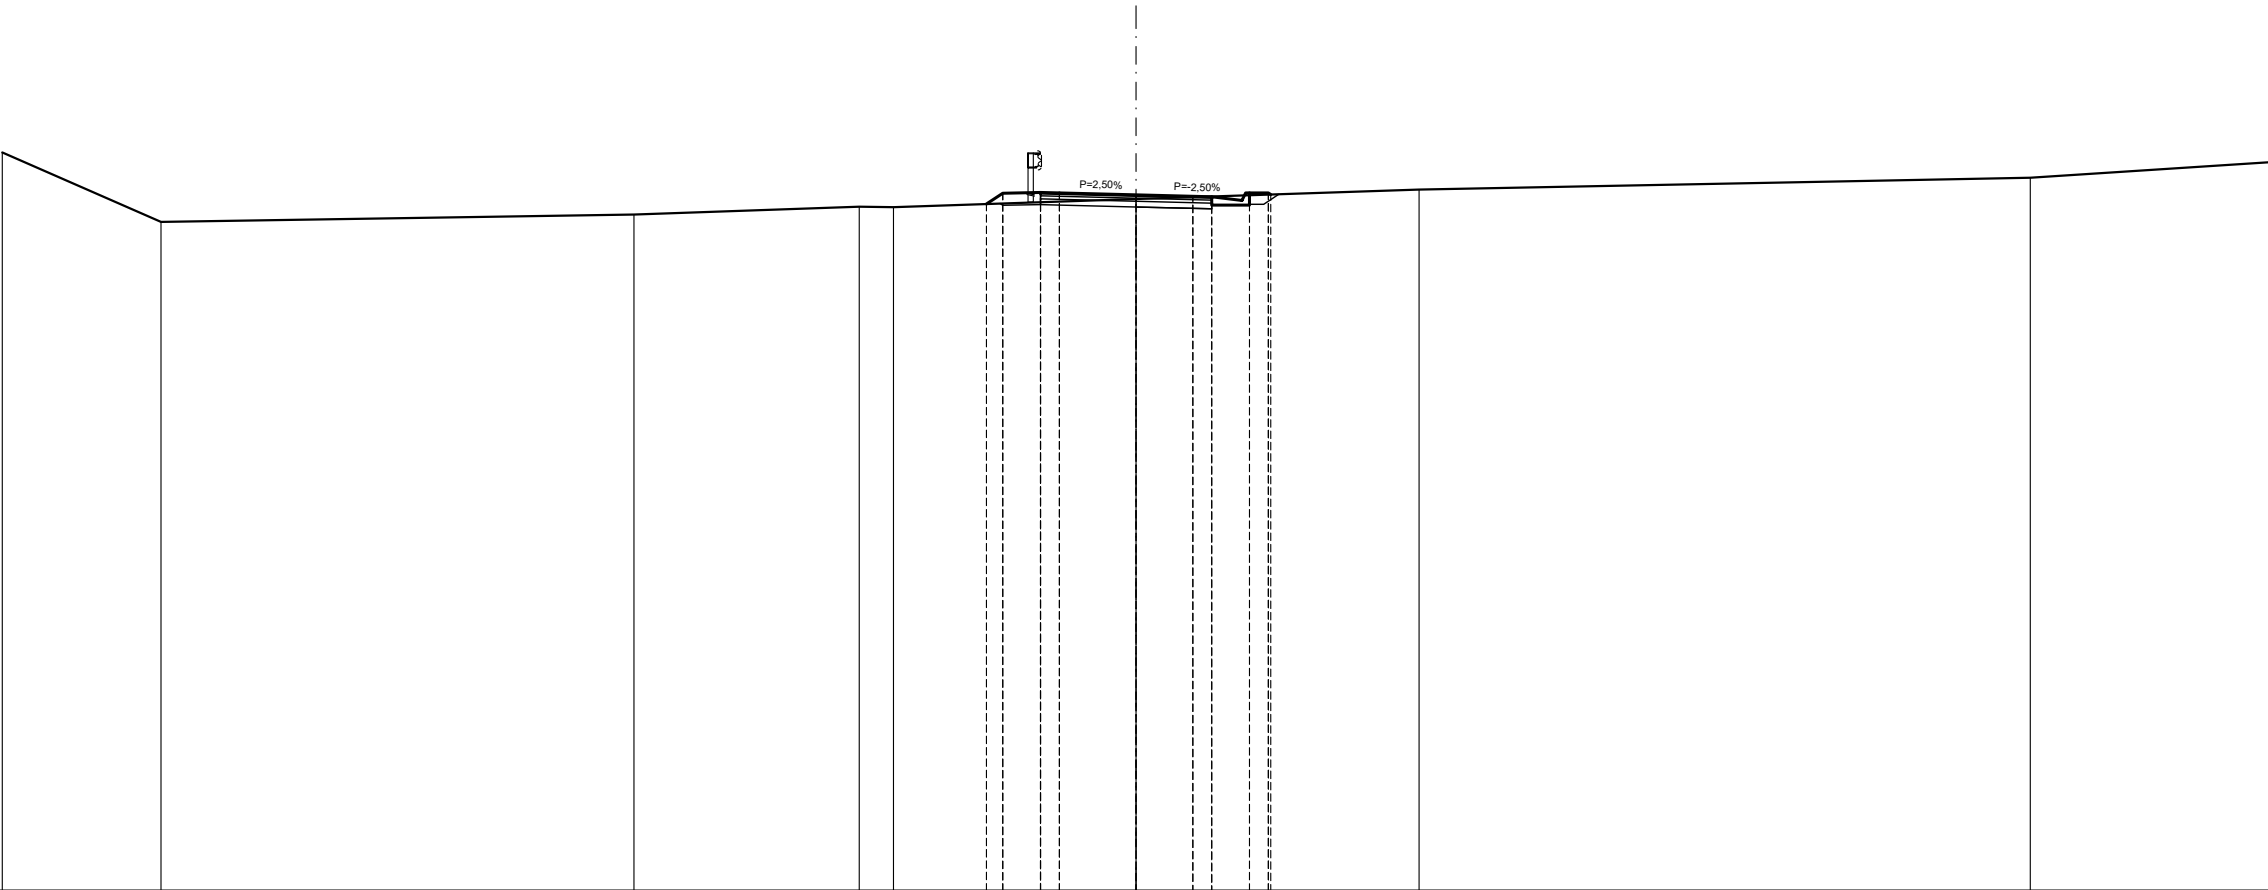

QUOTE PROGETTO STRATO SUP.						328,16	328,44	328,46	328,45	328,40	328,36	328,35	328,25	328,45	328,41			
QUOTE TERRENO	-329,52	-327,68	-327,88	-328,09	-328,07					-328,29				-328,54		-328,85	-328,26	
DISTANTE PARZIALI STRATO SUP.						0,00	0,43	1,00	0,50	2,03	1,50	0,50	0,80	0,50	0,06			
DISTANZE PROGETTO STRATO SUP.						-3,96	-3,53	-2,53	-2,03	0,00	-1,50	-2,00	-2,80	-3,50	-3,56			
DISTANZE TERRENO	-30,00	-25,80	-13,28	-7,33	-6,42	-3,96	-3,53	-2,53	-2,03	0,00	-1,50	-2,00	-2,80	-3,50	-3,56	-7,49	-23,66	-30,00

SCAVI E BONIFICHE	
STERRO	0,35 m ²
SCOTICO	2,24 m
BONIFICA	1,12 m ²
RILEVATI	
RILEVATO	2,12 m ²
TERRENO VEGETALE	2,96 m
SOVRASTRUTTURA STRADALE	
STRATO DI MISTO GRANULARE	0,60 m ²
STRATO DI USURA	4,00 m
STRATO DI BINDER	4,00 m
STRATO DI BASE	4,00 m

SEZIONE N. 24
 PROGRESSIVA 380,000
 QUOTA PROGETTO 327,922

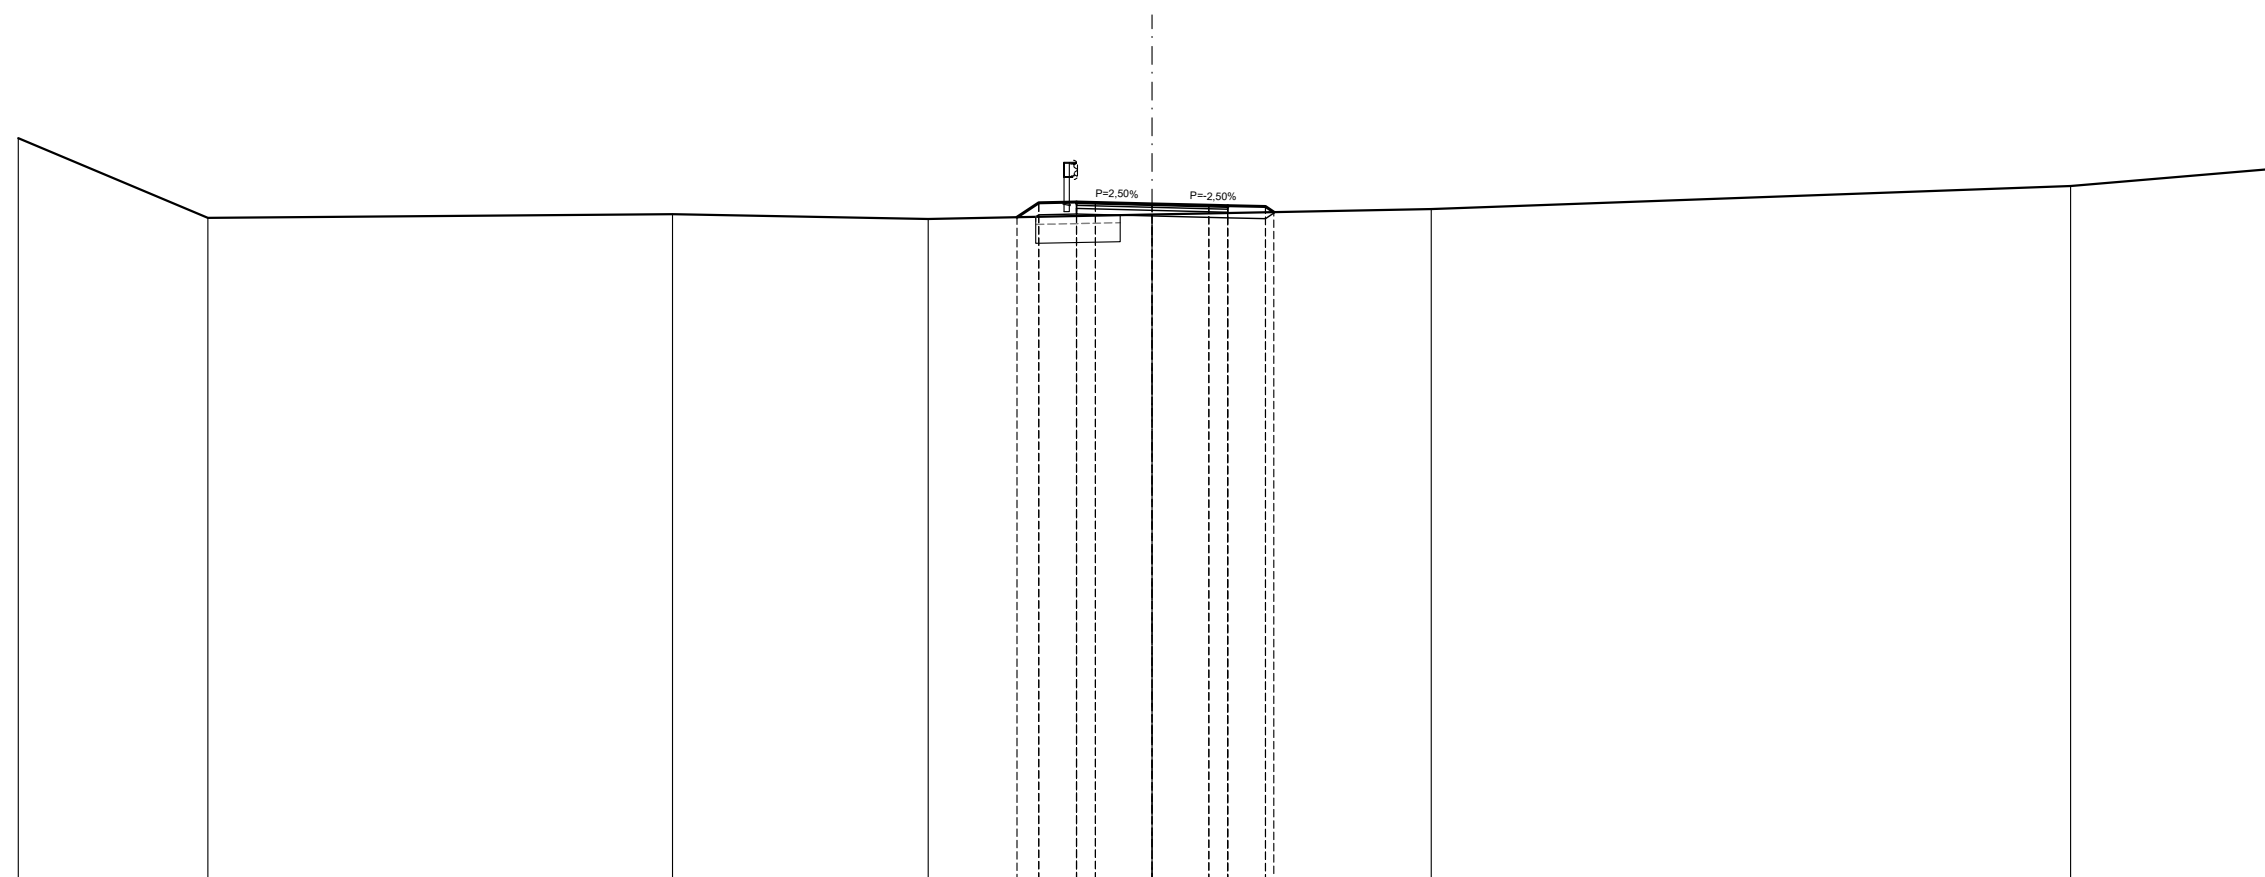

SCALA 1:200

Q.R. 310,000


QUOTE PROGETTO STRATO SUP.						327,57	327,95	327,97	327,96	327,92	327,88	327,87	327,85	327,70				
QUOTE TERRENO	329,66	327,55	327,65	327,52						327,64					327,79		328,39	328,88
DISTANTE PARZIALI STRATO SUP.						0,00	0,57	1,00	0,50	1,50	1,50	0,50	1,00	0,22				
DISTANZE PROGETTO STRATO SUP.						3,57	3,00	2,00	1,50	0,00	1,50	2,00	3,00	3,22				
DISTANZE TERRENO	30,00	24,88	12,69	5,92	3,57	3,00	2,00	1,50	0,00	0,00	2,00	3,00	3,22	7,39		24,30		30,00

SCAVI E BONIFICHE	
STERRO	2,30 m ²
PIANO DI POSA IN TRINCEA	2,00 m
RILEVATI	
TERRENO VEGETALE	1,63 m
SOVRASTRUTTURA STRADALE	
STRATO DI MISTO GRANULARE	0,60 m ²
STRATO DI USURA	4,00 m
STRATO DI BINDER	4,00 m
STRATO DI BASE	4,00 m

SEZIONE N. 25
 PROGRESSIVA 400,000
 QUOTA PROGETTO 327,426

SCALA 1:200

Q.R. 310,000

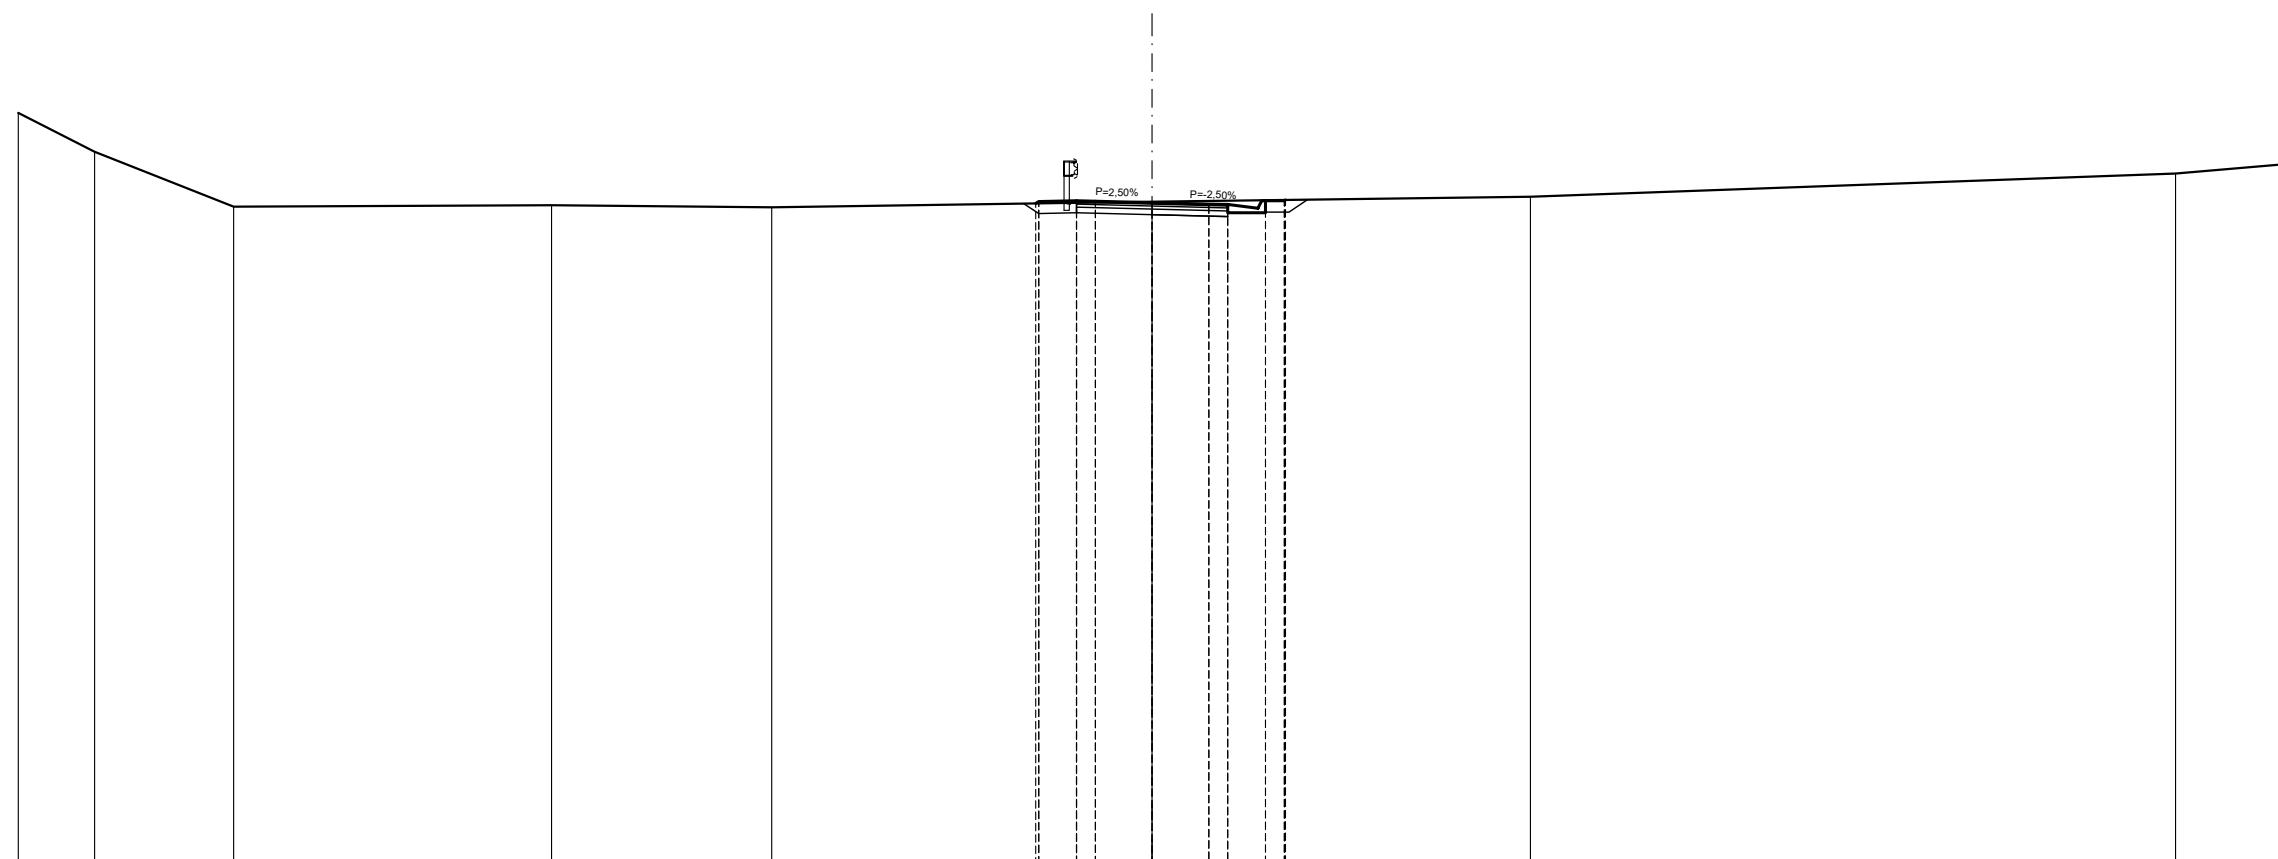


QUOTE PROGETTO STRATO SUP.							327,40	327,46	327,48	327,46	327,43	327,39	327,38	327,28	327,48	327,50			
QUOTE TERRENO	329,80	328,77	327,32	327,36	327,30						327,45					327,58	328,20	328,44	
DISTANTE PARZIALI STRATO SUP.							0,00	0,08	1,00	0,50	1,50	1,50	0,50	0,80	0,50	0,03			
DISTANZE PROGETTO STRATO SUP.							3,08	3,00	2,00	1,50	0,00	1,50	2,00	2,80	3,50	3,53			
DISTANZE TERRENO	30,00	27,98	24,30	15,89	10,07		3,08	3,00	2,00	1,50	0,00	1,50	2,00	2,80	3,50	3,53	10,01	27,08	30,00

SCAVI E BONIFICHE	
STERRO	3,80 m ²
PIANO DI POSA IN TRINCEA	4,00 m
RILEVATI	
TERRENO VEGETALE	1,81 m
SOVRASTRUTTURA STRADALE	
STRATO DI MISTO GRANULARE	0,60 m ²
STRATO DI USURA	4,00 m
STRATO DI BINDER	4,00 m
STRATO DI BASE	4,00 m

SEZIONE N. 26
 PROGRESSIVA 420,000
 QUOTA PROGETTO 327,197

SCALA 1:200

Q.R. 310,000

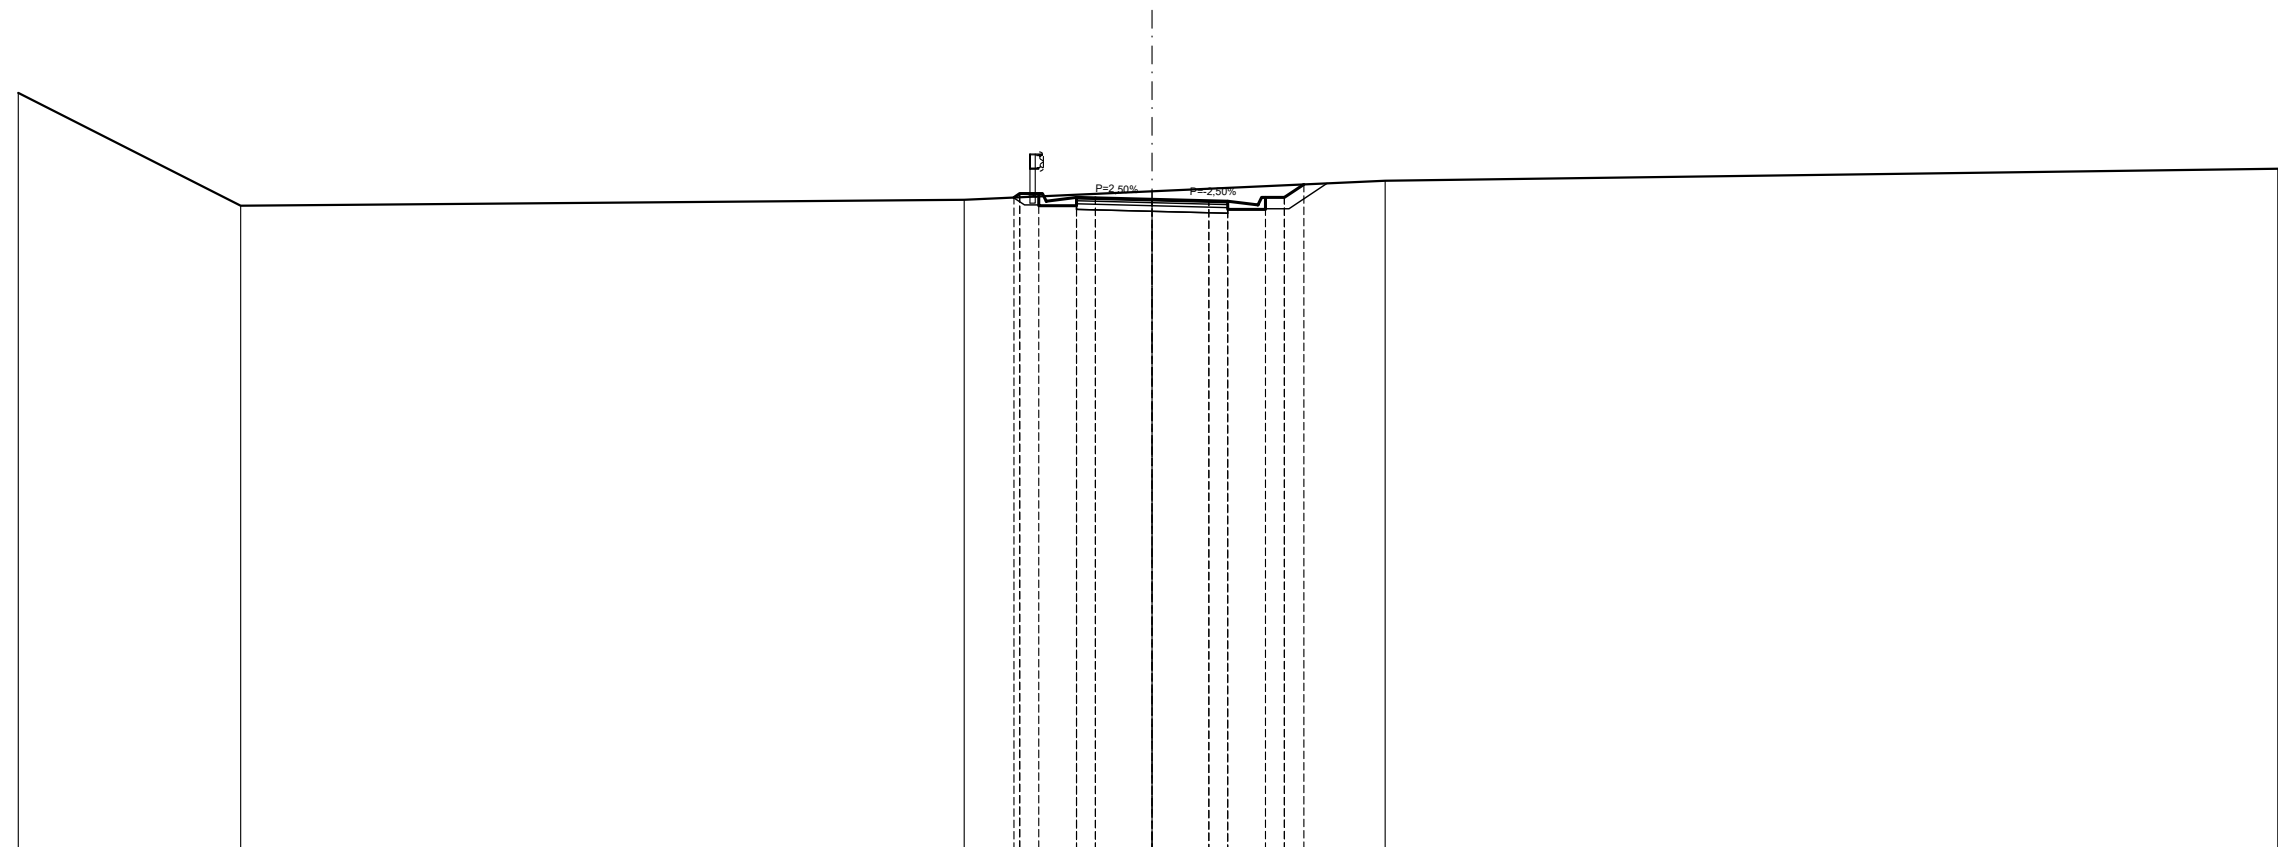


QUOTE PROGETTO STRATO SUP.					327,24	327,95	327,15	327,25	327,23	327,20	327,16	327,15	327,05	327,25	327,59	
QUOTE TERRENO	330,01	327,03			327,18					327,41					327,69	328,00
DISTANTE PARZIALI STRATO SUP.					0,00	0,50	0,10	0,80	0,50	1,50	1,50	0,50	0,80	0,50	0,52	
DISTANZE PROGETTO STRATO SUP.					-3,66	-3,00	-2,80	-2,00	-1,50	0,00	-1,50	-2,00	-2,80	-3,50	-4,02	
DISTANZE TERRENO	-30,00	-24,11			-4,97	-3,66	-3,00			0,00			-3,00	-3,50	-4,02	-6,17

SCAVI E BONIFICHE	
STERRO	1,53 m ²
PIANO DI POSA IN TRINCEA	2,00 m
RILEVATI	
TERRENO VEGETALE	2,14 m
SOVRASTRUTTURA STRADALE	
STRATO DI MISTO GRANULARE	0,60 m ²
STRATO DI USURA	4,00 m
STRATO DI BINDER	4,00 m
STRATO DI BASE	4,00 m

SEZIONE N. 27
 PROGRESSIVA 440,000
 QUOTA PROGETTO 327,235

SCALA 1:200


Q.R. 310,000

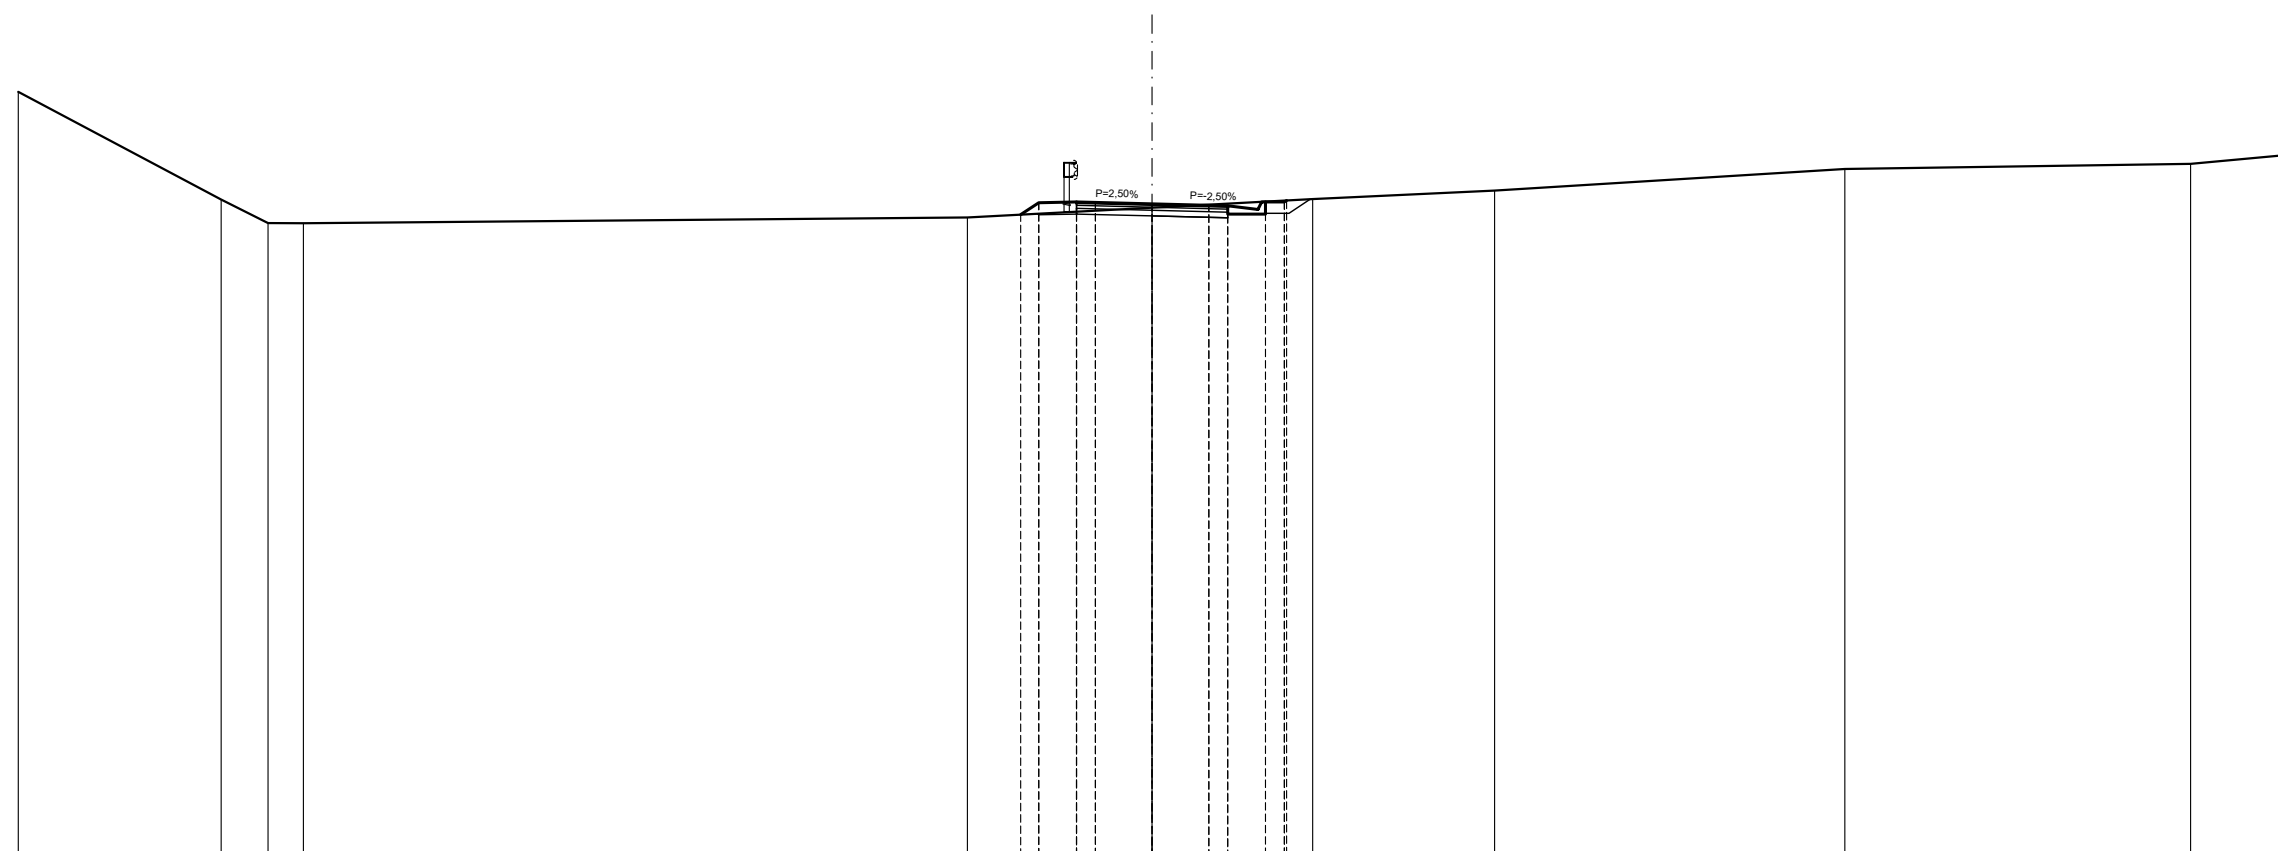

QUOTE PROGETTO STRATO SUP.																				
QUOTE TERRENO	330,20	327,35	326,72	326,72		326,87		327,13		327,36		327,59		328,16		328,29		328,53		
DISTANTE PARZIALI STRATO SUP.							0,00	0,47	1,00	1,50	1,50	0,50	0,80	0,50	0,06					
DISTANZE PROGETTO STRATO SUP.							3,47	3,00	2,00	1,50	0,00	1,50	2,00	2,80	3,50	3,56				
DISTANZE TERRENO	30,00	24,63	23,39	22,46		4,89	3,47	3,00	2,00	0,00	0,00	1,50	2,80	3,50	4,25		9,06	18,33	27,48	30,00

SCAVI E BONIFICHE	
STERRO	0,53 m ²
SCOTICO	2,75 m
BONIFICA	1,38 m ²
RILEVATI	
RILEVATO	2,17 m ²
TERRENO VEGETALE	3,01 m
SOVRASTRUTTURA STRADALE	
STRATO DI MISTO GRANULARE	0,60 m ²
STRATO DI USURA	4,00 m
STRATO DI BINDER	4,00 m
STRATO DI BASE	4,00 m

SEZIONE N. 28
PROGRESSIVA 460,000
QUOTA PROGETTO 327,540

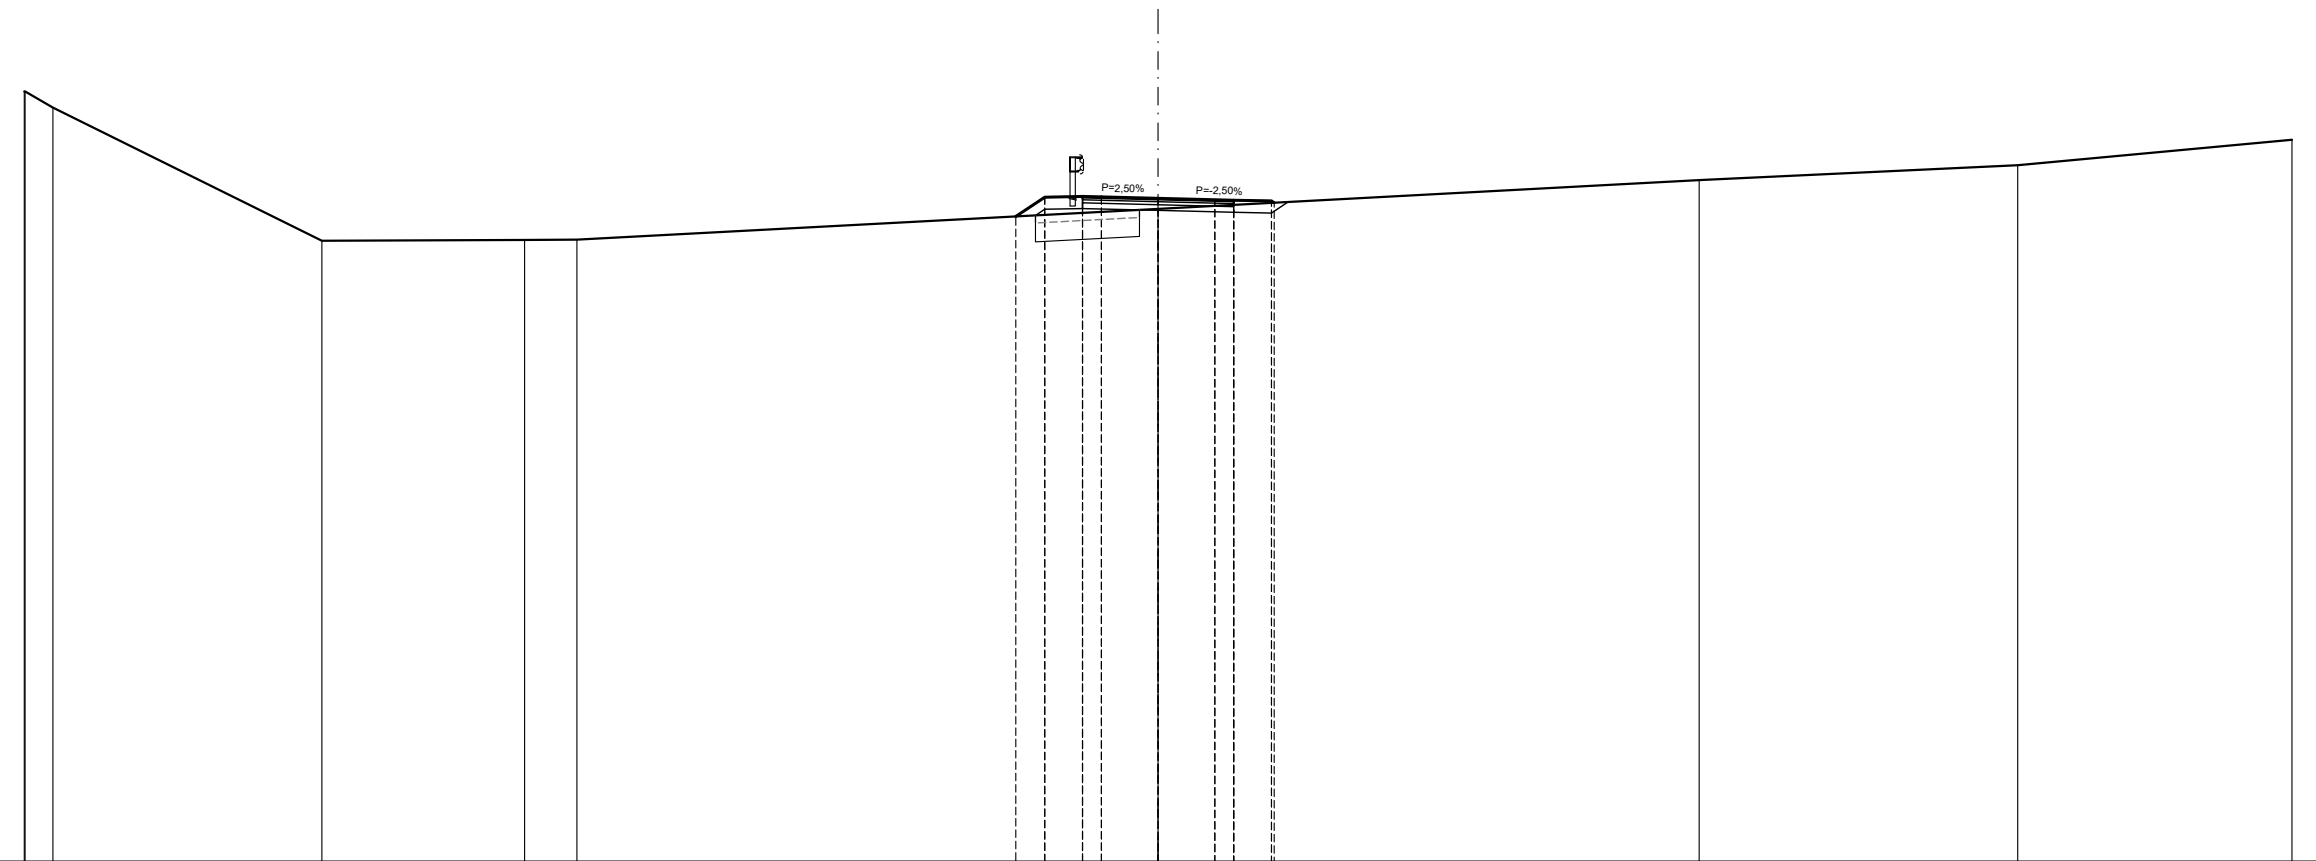

SCALA 1:200

Q.R. 310,000


QUOTE PROGETTO STRATO SUP.	-327,06 -327,57 -327,59 -327,58 -327,54 -327,50 -327,49 -327,47 -327,42												
QUOTE TERRENO	-330,37	-329,94	-328,42	-328,44	-328,45	-327,26	-327,50	-327,49	-327,47	-327,42	-326,02	-328,42	-329,09
DISTANTE PARZIALI STRATO SUP.						0,00	0,77	1,00	0,50	1,50	1,50	1,00	0,07
DISTANZE PROGETTO STRATO SUP.						-3,77	-3,00	-2,00	-1,50	0,00	1,50	2,00	3,07
DISTANZE TERRENO	-30,00	-29,24	-22,12	-16,76	-15,38	-3,77	-3,00	-2,00	-1,50	0,00	1,50	2,00	3,07

SCAVI E BONIFICHE	
STERRO	1,48 m ²
BONIFICA	0,45 m ²
PIANO DI POSA IN TRINCEA	2,00 m
RILEVATI	
RILEVATO	0,45 m ²
TERRENO VEGETALE	1,93 m
SOVRASTRUTTURA STRADALE	
STRATO DI MISTO GRANULARE	0,60 m ²
STRATO DI USURA	4,00 m
STRATO DI BINDER	4,00 m
STRATO DI BASE	4,00 m

SEZIONE N. 29
PROGRESSIVA 480,000
QUOTA PROGETTO 327,980

SCALA 1:200

Q.R. 310,000

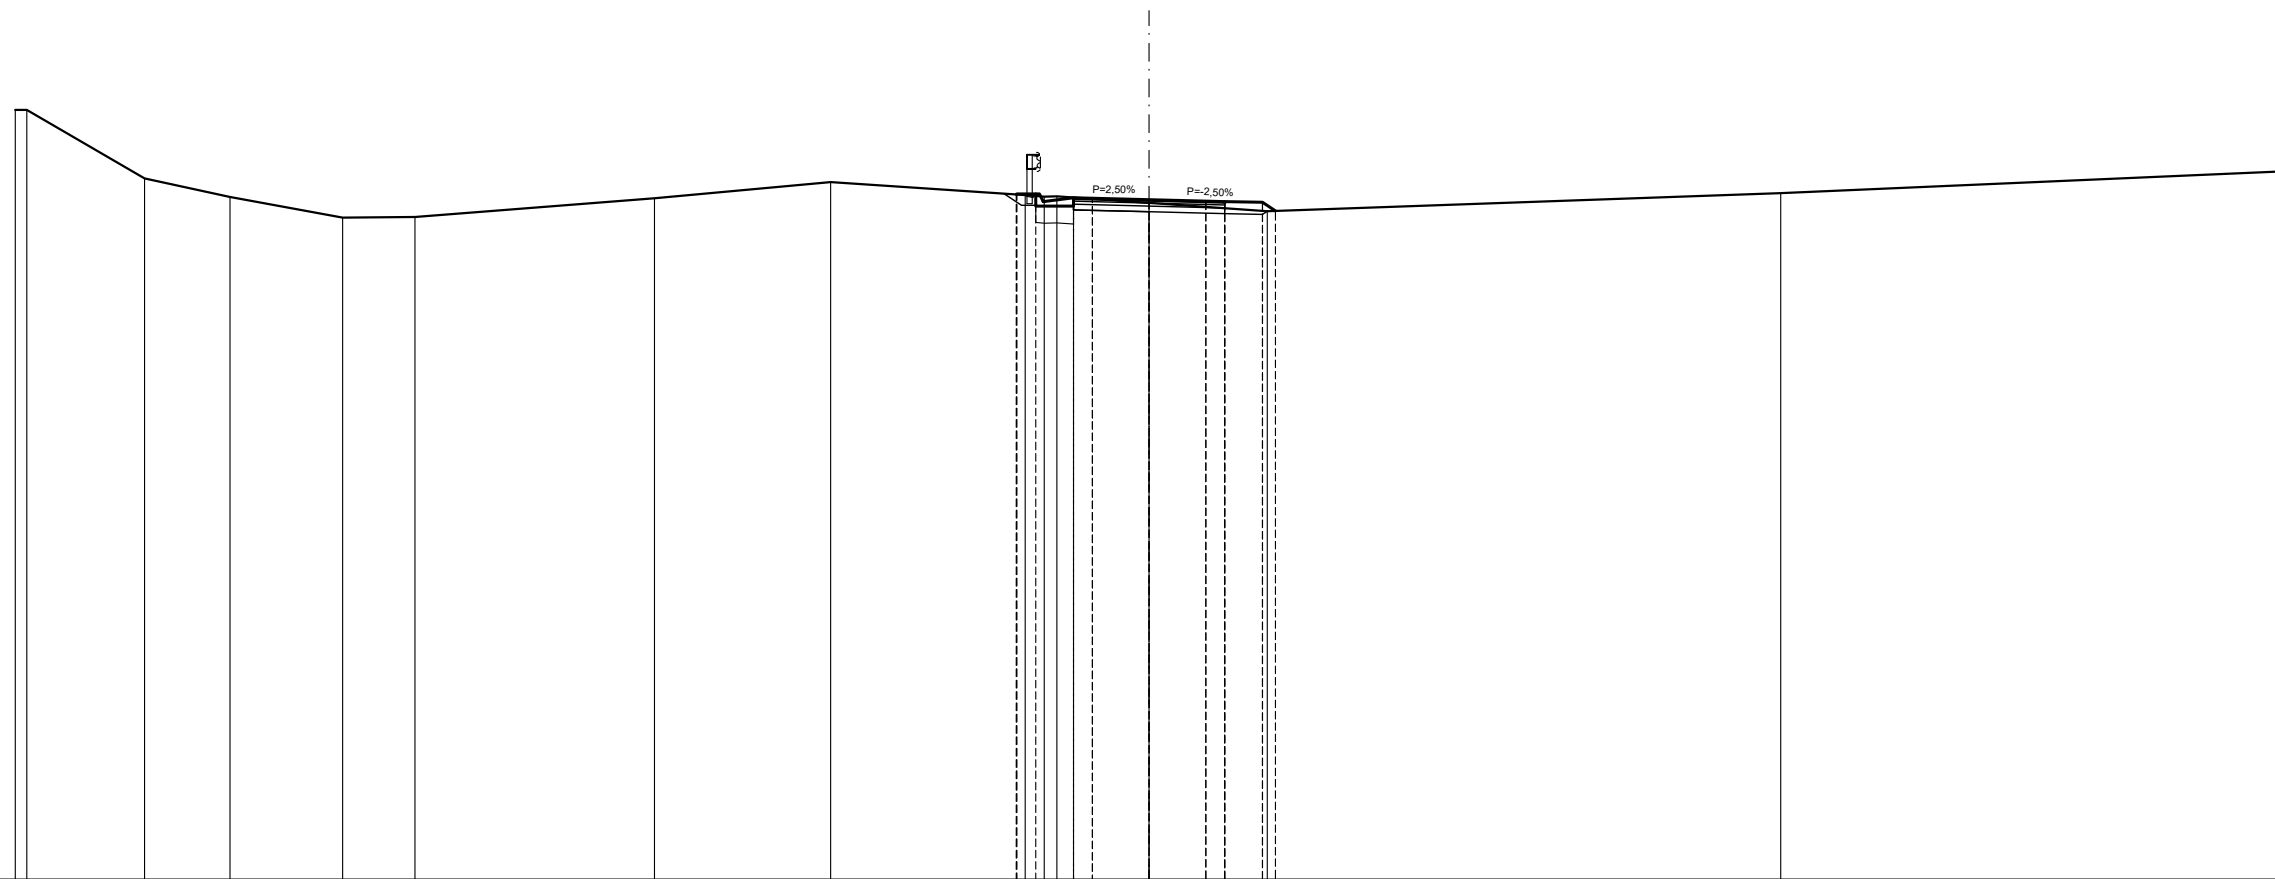


QUOTE PROGETTO STRATO SUP.											328,12	328,13	327,99	328,02	327,98	327,94	327,93	327,91	327,88								
QUOTE TERRENO	330,35	330,35	328,54	328,05	327,50	327,52		328,02		328,45		328,10	328,06	328,07	328,03	328,02		327,90		327,94	327,93	327,91	327,88	328,15		328,73	
DISTANTE PARZIALI STRATO SUP.												0,00	0,50	0,10	0,80	0,50		1,50		1,50	0,50	1,00	0,34				
DISTANZE PROGETTO STRATO SUP.												-3,52	-3,00	-2,80	-2,00	-1,50		0,00		-1,50	-2,00	3,00	-3,34				
DISTANZE TERRENO	-30,00	-29,69	-26,58	-24,32	-21,34	-19,42		-13,08		-8,42		-3,52	-3,00	-2,44	-2,00	-1,50		0,00		-2,00	-2,00	3,00	-3,34		-16,71		-30,00

SCAVI E BONIFICHE	
SCOTICO	6,69 m
BONIFICA	3,35 m ²
RILEVATI	
RILEVATO	6,32 m ²
TERRENO VEGETALE	3,95 m
SOVRASTRUTTURA STRADALE	
STRATO DI MISTO GRANULARE	0,60 m ²
STRATO DI USURA	4,00 m
STRATO DI BINDER	4,00 m
STRATO DI BASE	4,00 m

SEZIONE N. 30
 PROGRESSIVA 500,000
 QUOTA PROGETTO 328,181

SCALA 1:200

Q.R. 310,000

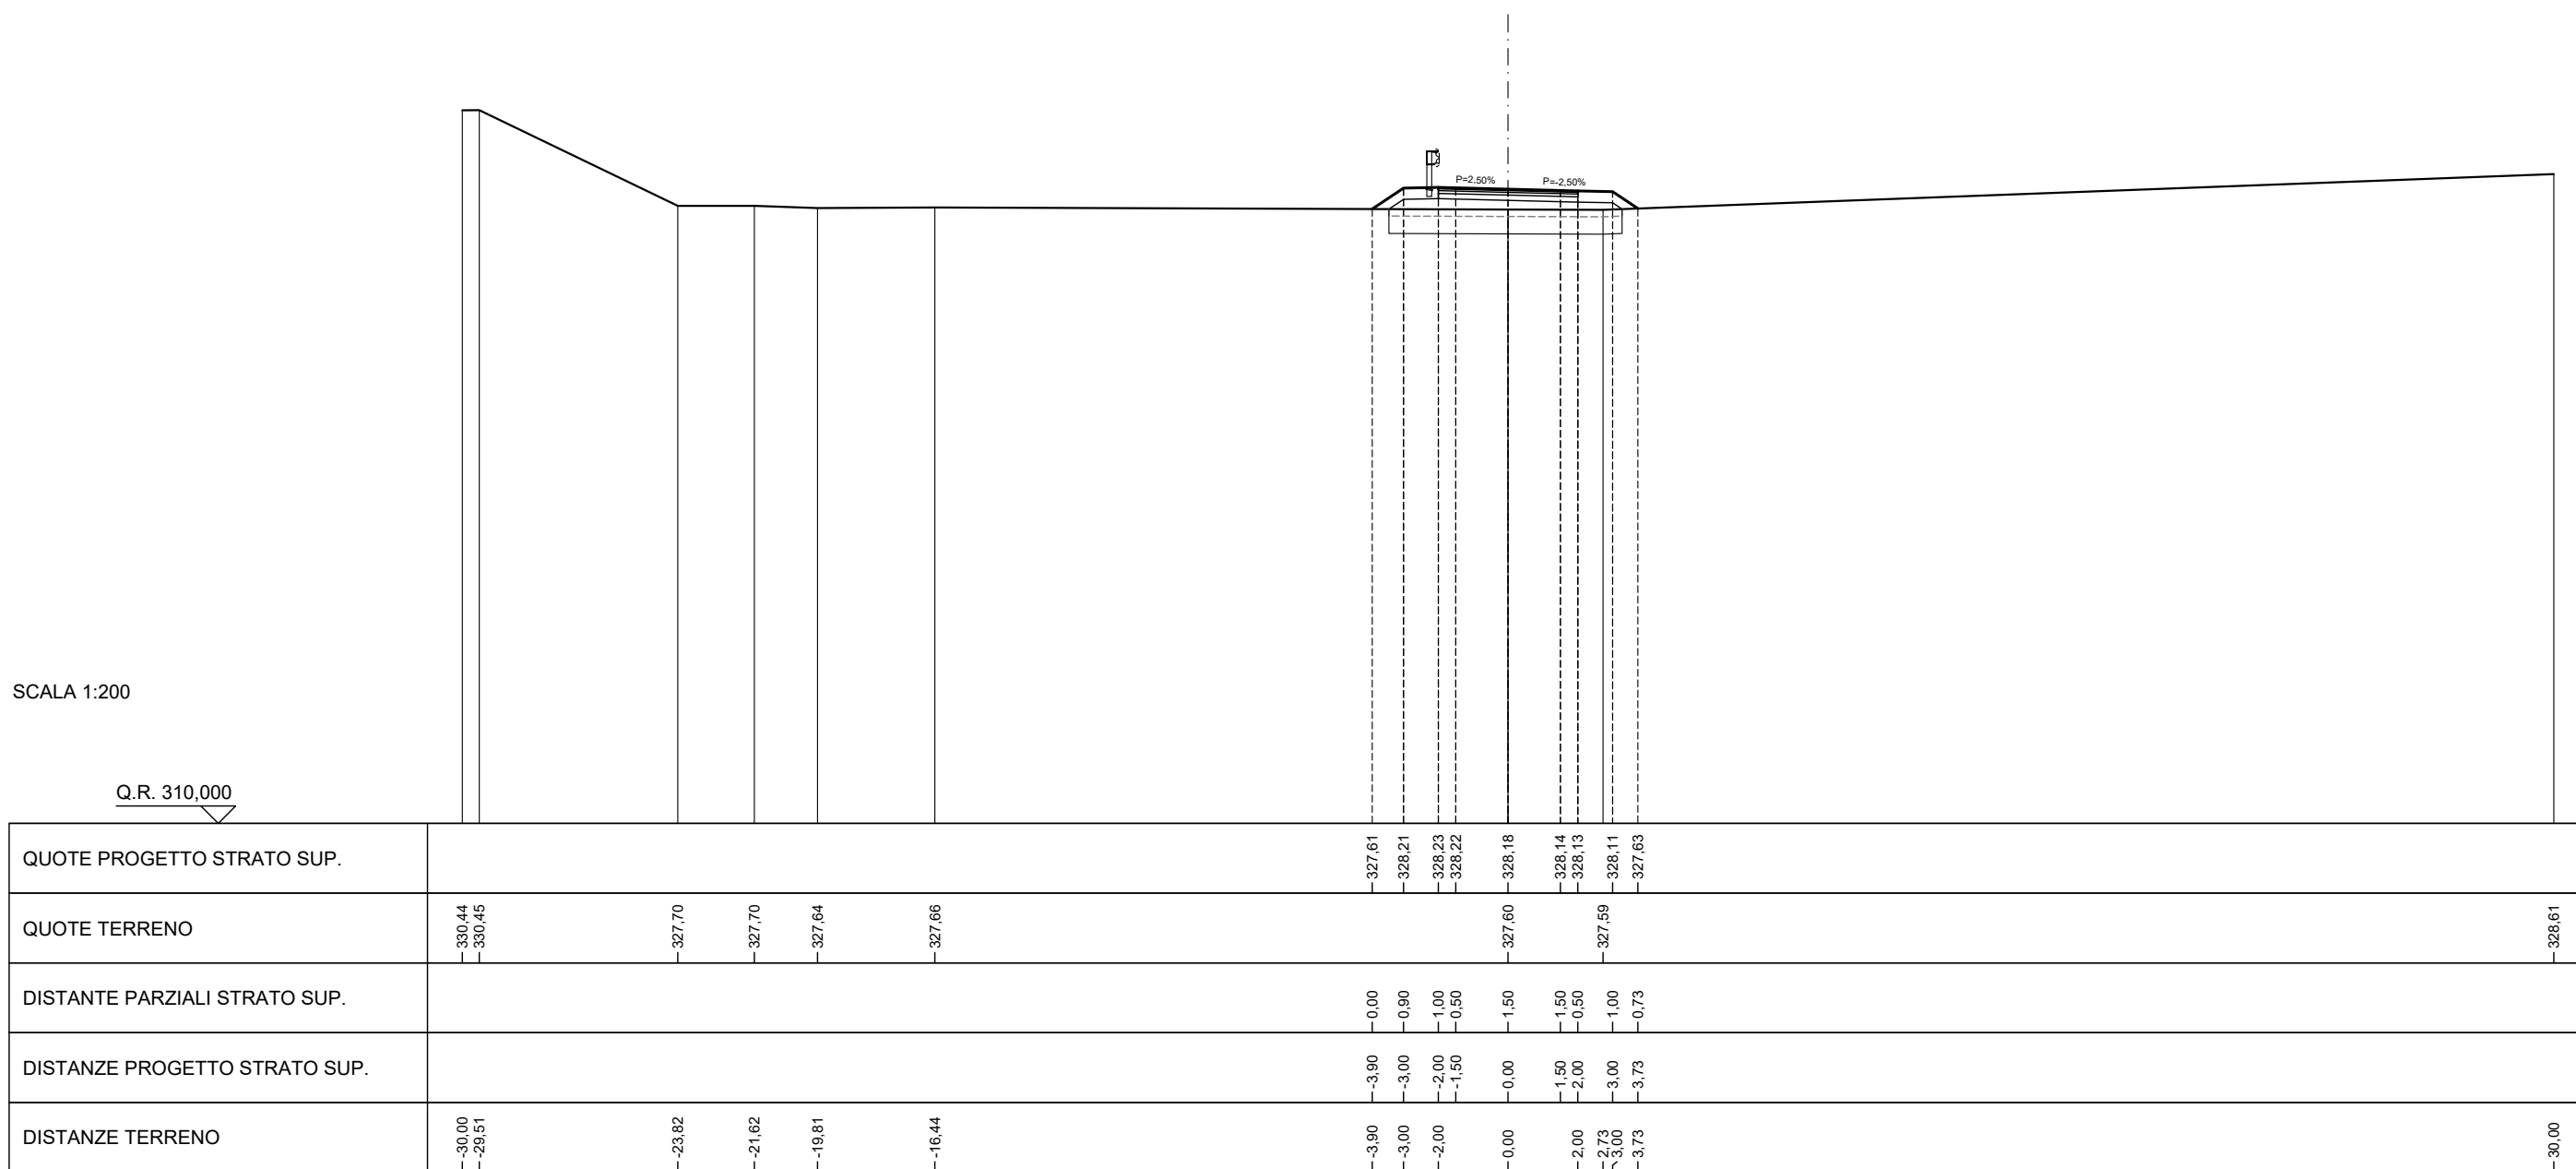


SCAVI E BONIFICHE	
SCOTICO	6,64 m
BONIFICA	3,32 m ²
RILEVATI	
RILEVATO	5,99 m ²
TERRENO VEGETALE	3,86 m
SOVRASTRUTTURA STRADALE	
STRATO DI MISTO GRANULARE	0,61 m ²
STRATO DI USURA	4,06 m
STRATO DI BINDER	4,06 m
STRATO DI BASE	4,06 m

SEZIONE N. 31
 PROGRESSIVA 520,000
 QUOTA PROGETTO 327,962

SCALA 1:200

Q.R. 310,000

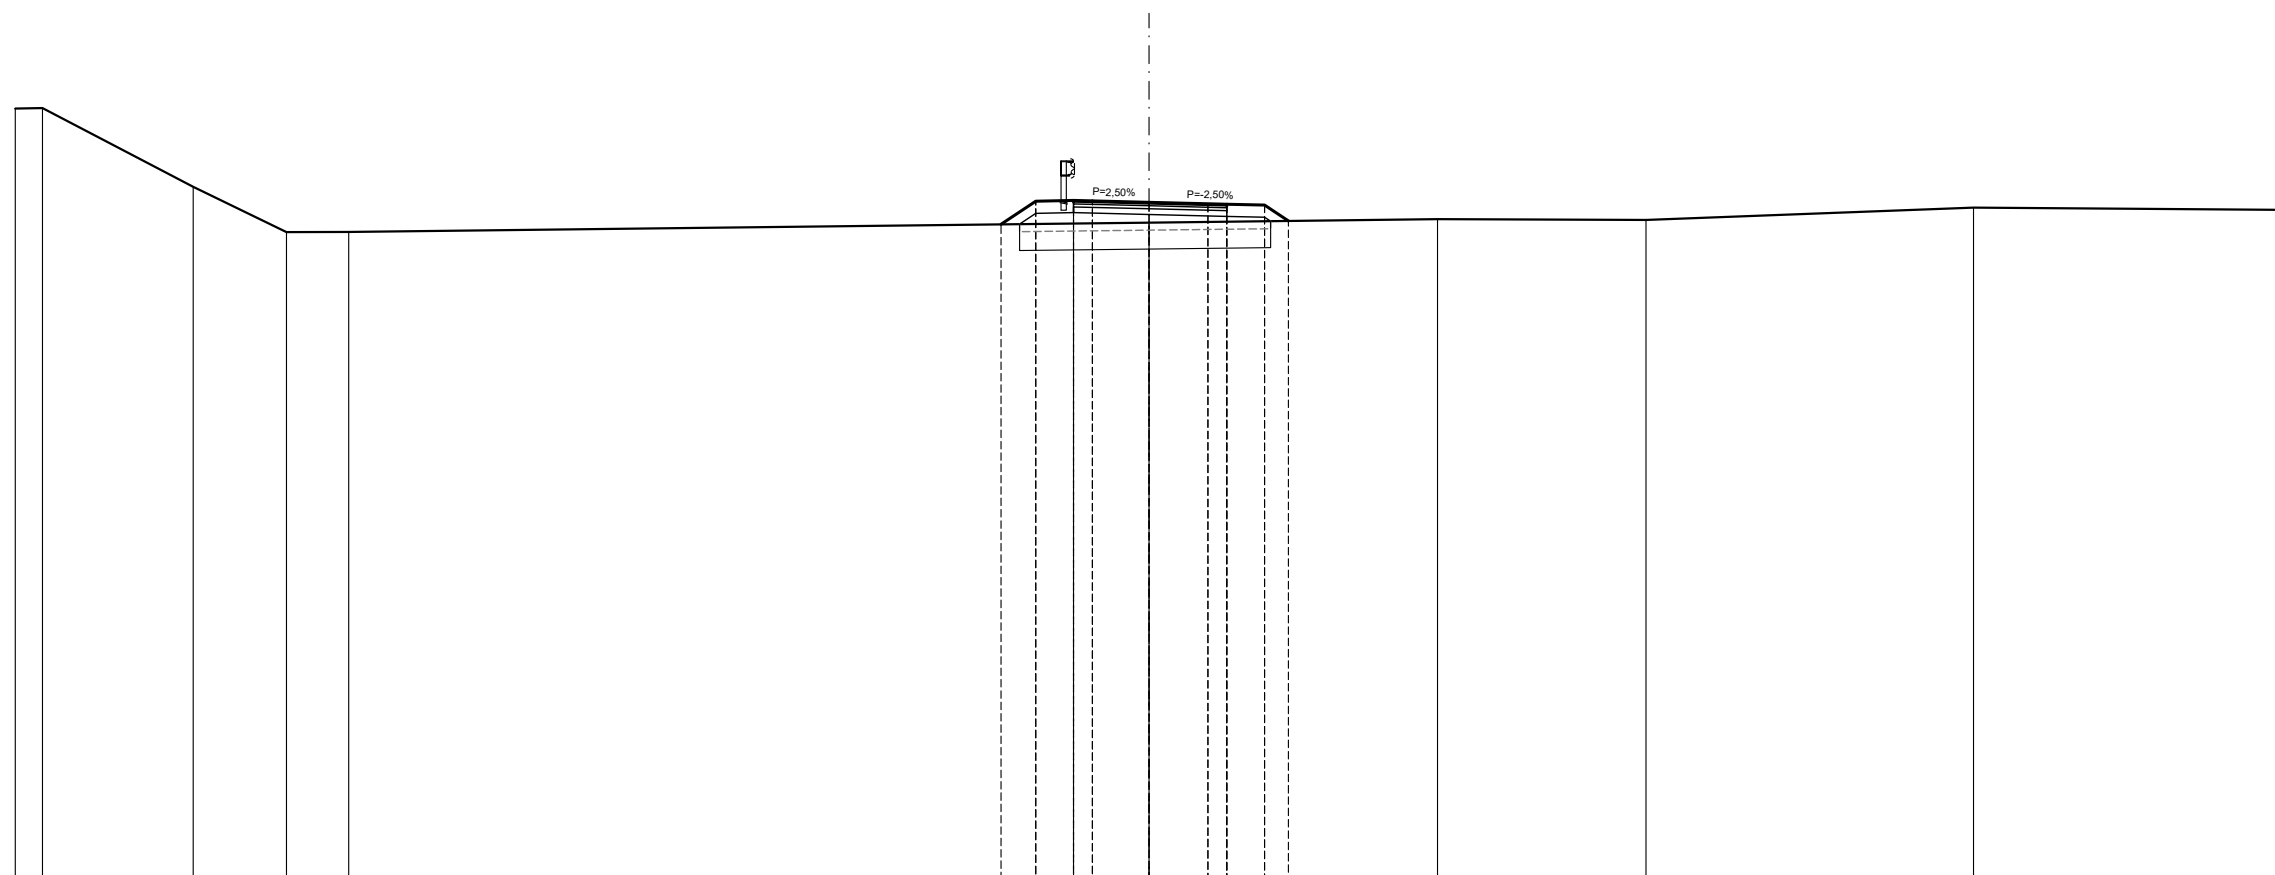


QUOTE PROGETTO STRATO SUP.						-327,98	-327,99	-328,01	-328,00	-327,96	-327,92	-327,91	-327,89	-327,47						
QUOTE TERRENO	-330,44	-330,46	-328,37	-327,18	-327,18					-327,43					-327,52		-327,50		-327,82	-327,76
DISTANTE PARZIALI STRATO SUP.						0,00	0,92	1,00	0,50	1,50	1,56	0,50	1,00	0,63						
DISTANZE PROGETTO STRATO SUP.						-3,92	-3,00	-2,00	-1,50	-0,00	-1,56	-2,06	-3,06	-3,69						
DISTANZE TERRENO	-30,00	-29,28	-25,29	-22,82	-21,17	-3,92	-3,00	-2,00	-1,50	0,00	2,06	3,06	3,69	7,63		13,15		21,81	30,00	

SCAVI E BONIFICHE	
SCOTICO	6,52 m
BONIFICA	3,26 m ²
RILEVATI	
RILEVATO	5,25 m ²
TERRENO VEGETALE	3,53 m
SOVRASTRUTTURA STRADALE	
STRATO DI MISTO GRANULARE	0,63 m ²
STRATO DI USURA	4,22 m
STRATO DI BINDER	4,22 m
STRATO DI BASE	4,22 m

SEZIONE N. 32
PROGRESSIVA 532.418
QUOTA PROGETTO 327,614

SCALA 1:200

Q.R. 310,000

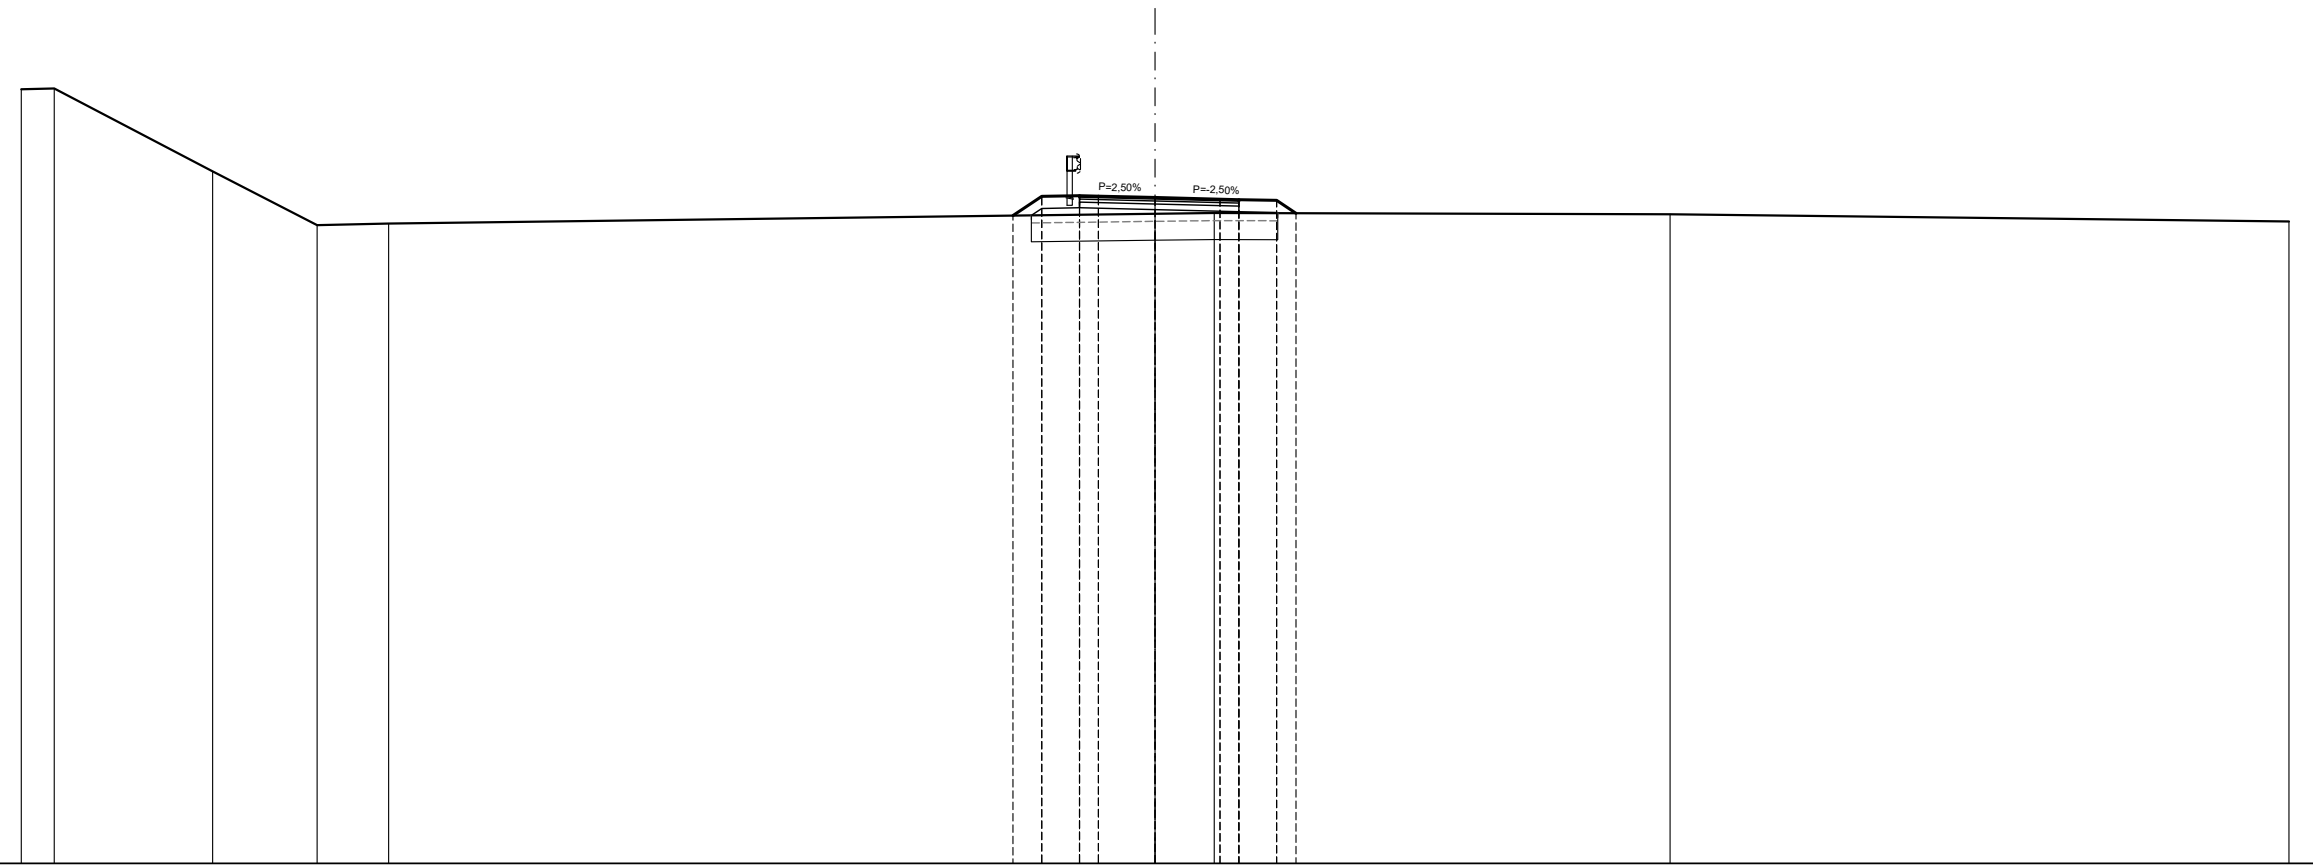


QUOTE PROGETTO STRATO SUP.									327,14	327,64	327,66	327,65	327,61	327,57	327,56	327,54	327,20			
QUOTE TERRENO	330,48	330,50	328,31	328,88	326,92								327,18	327,20			327,17		326,98	
DISTANTE PARZIALI STRATO SUP.									0,00	0,76	1,00	0,50	1,50	1,72	0,50	1,00	0,51			
DISTANZE PROGETTO STRATO SUP.									-3,76	-3,00	-2,00	-1,50	0,00	1,72	-2,22	-3,22	-3,73			
DISTANZE TERRENO	-30,00	-29,13	-24,94	-22,17	-20,28				-3,76	-3,00	-2,00	-1,50	0,00	-1,56	-2,22	-3,22	-3,73		13,63	-30,00

SCAVI E BONIFICHE	
SCOTICO	6,87 m
BONIFICA	3,44 m ²
RILEVATI	
RILEVATO	6,03 m ²
TERRENO VEGETALE	3,75 m
SOVRASTRUTTURA STRADALE	
STRATO DI MISTO GRANULARE	0,66 m ²
STRATO DI USURA	4,38 m
STRATO DI BINDER	4,38 m
STRATO DI BASE	4,38 m

SEZIONE N. 33
 PROGRESSIVA 556,048
 QUOTA PROGETTO 326,755

SCALA 1:200

Q.R. 310,000

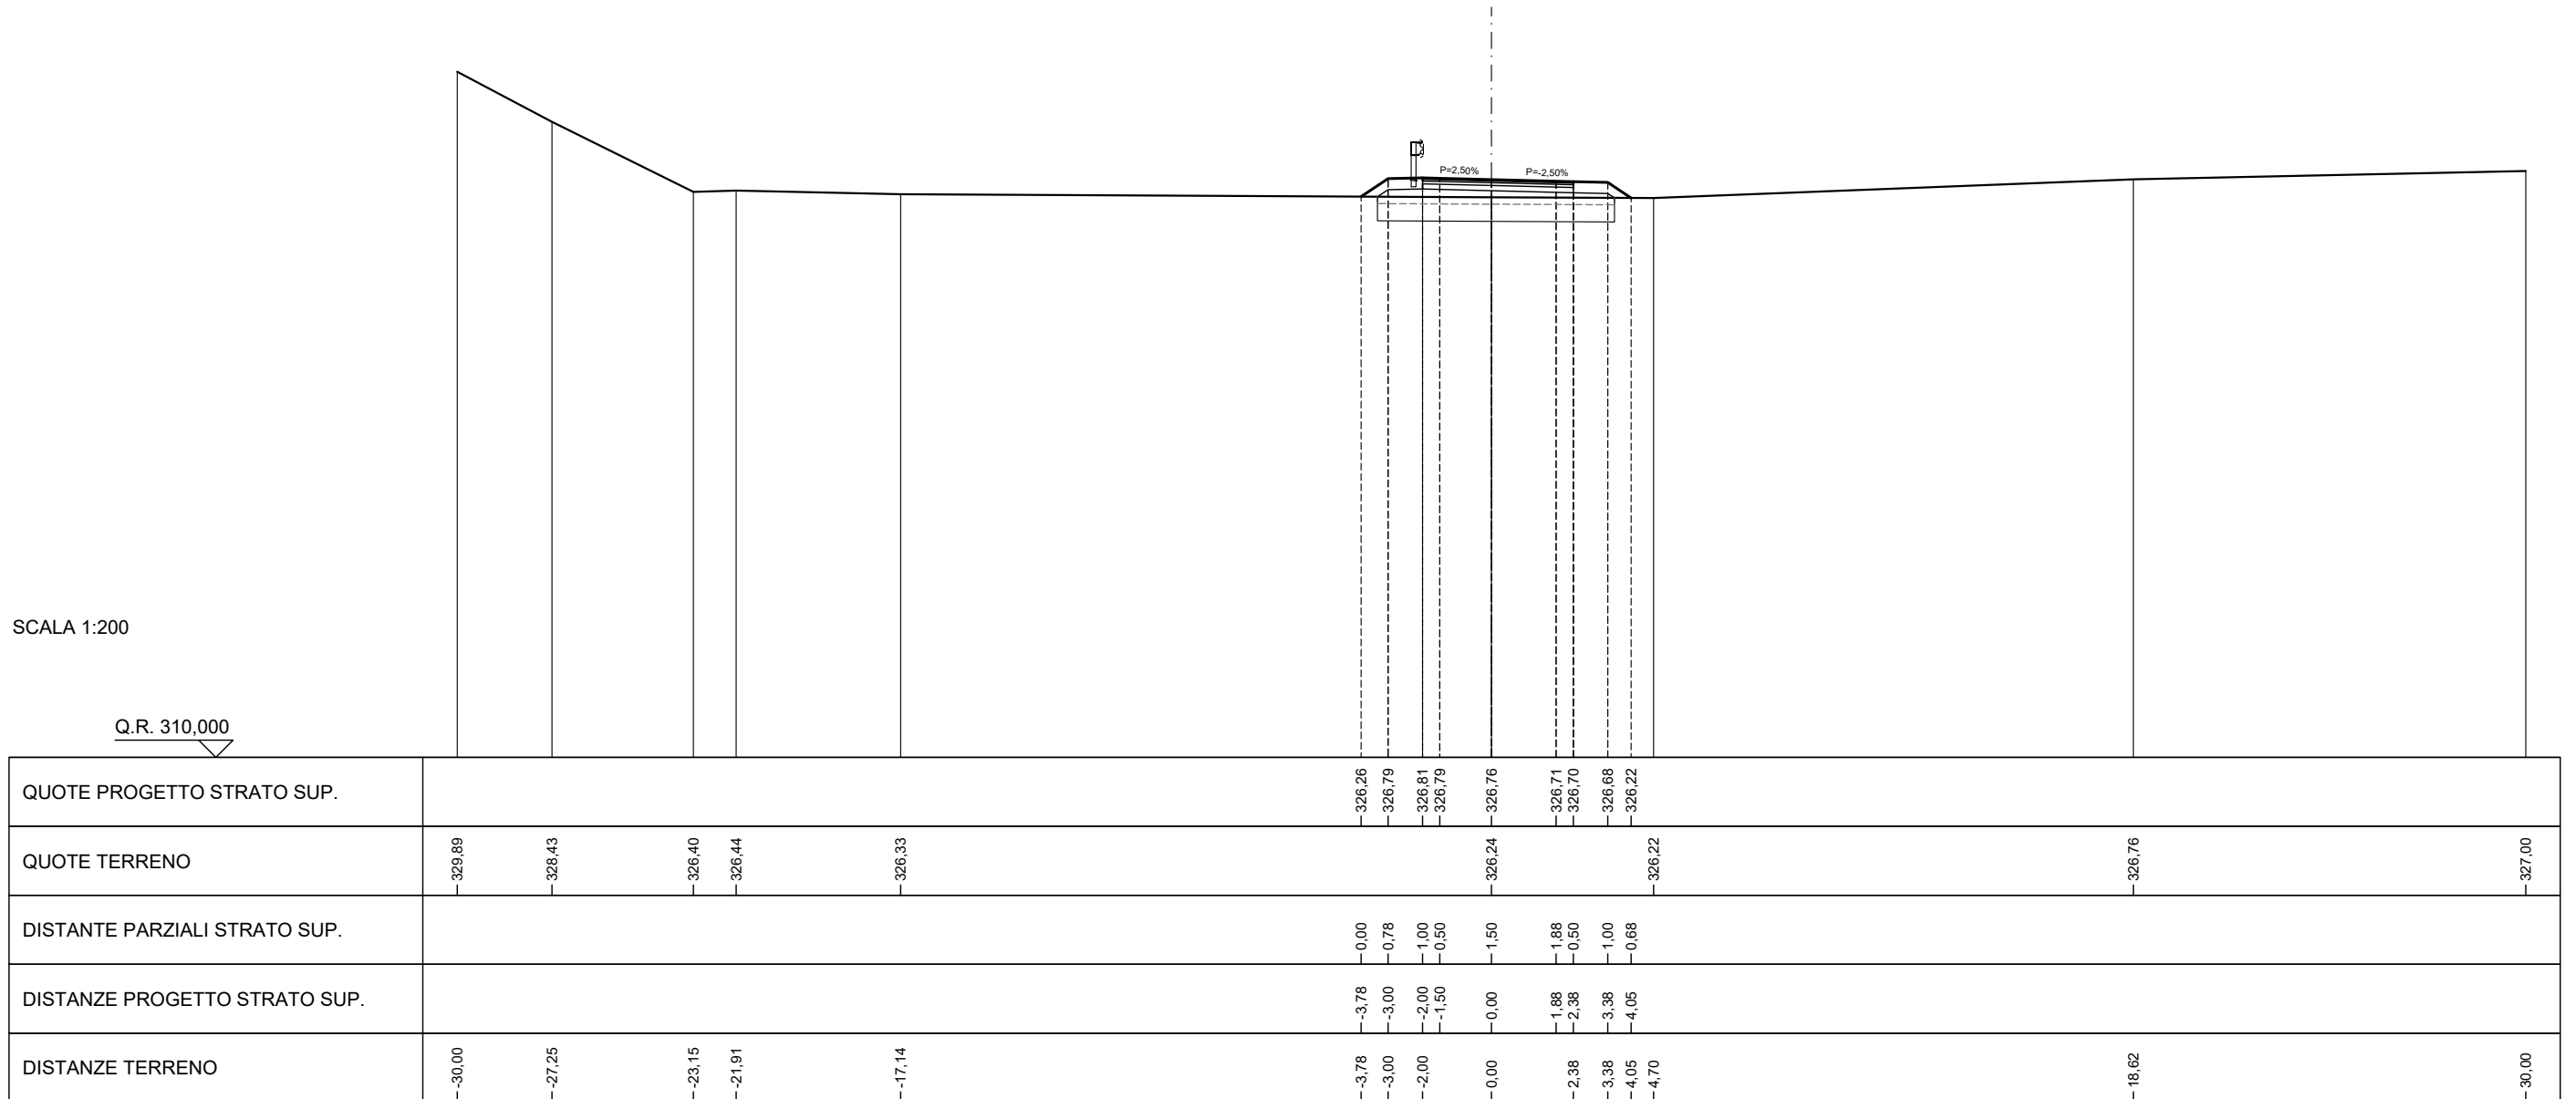


SCAVI E BONIFICHE	
STERRO	0,16 m ²
SCOTICO	3,94 m
BONIFICA	1,97 m ²
RILEVATI	
RILEVATO	3,02 m ²
TERRENO VEGETALE	2,98 m
SOVRASTRUTTURA STRADALE	
STRATO DI MISTO GRANULARE	0,63 m ²
STRATO DI USURA	4,22 m
STRATO DI BINDER	4,22 m
STRATO DI BASE	4,22 m

SEZIONE N. 34
 PROGRESSIVA 579,678
 QUOTA PROGETTO 326,574

SCALA 1:200

Q.R. 310,000

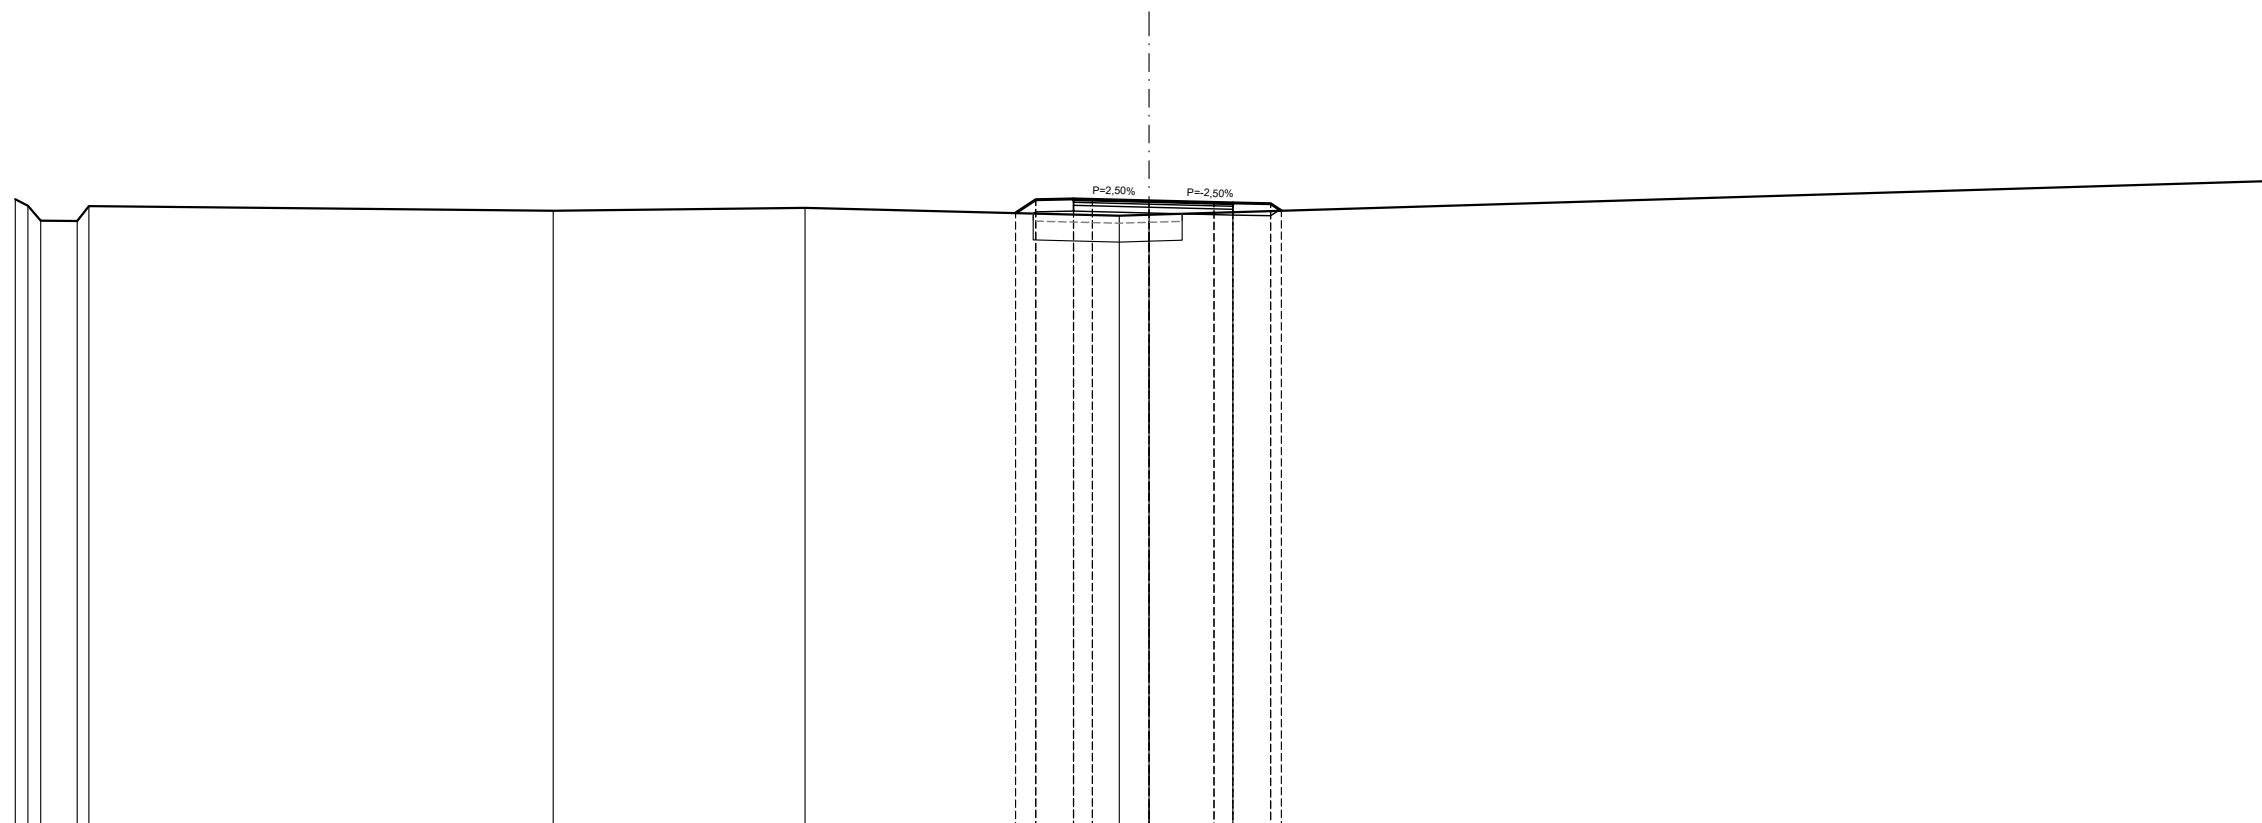


QUOTE PROGETTO STRATO SUP.							326,25	326,60	326,62	326,61	326,57	326,53	326,52	326,50	326,31	
QUOTE TERRENO	326,61	326,05	326,04	326,43		326,31					326,18	326,21				327,11
DISTANTE PARZIALI STRATO SUP.							0,00	0,53	1,00	0,50	1,50	1,72	0,50	1,00	0,28	
DISTANZE PROGETTO STRATO SUP.							3,53	3,00	2,00	1,50	0,00	1,72	2,22	3,22	3,50	
DISTANZE TERRENO	30,00	29,33	28,36	28,05		15,77					0,79	0,00	2,22	3,22	3,50	30,00

SCAVI E BONIFICHE	
STERRO	1,48 m ²
RILEVATI	
TERRENO VEGETALE	2,37 m
SOVRASTRUTTURA STRADALE	
STRATO DI MISTO GRANULARE	0,60 m ²
STRATO DI USURA	4,00 m
STRATO DI BINDER	4,00 m
STRATO DI BASE	4,00 m

SEZIONE N. 35
 PROGRESSIVA 600,000
 QUOTA PROGETTO 327,056

SCALA 1:200


Q.R. 310,000

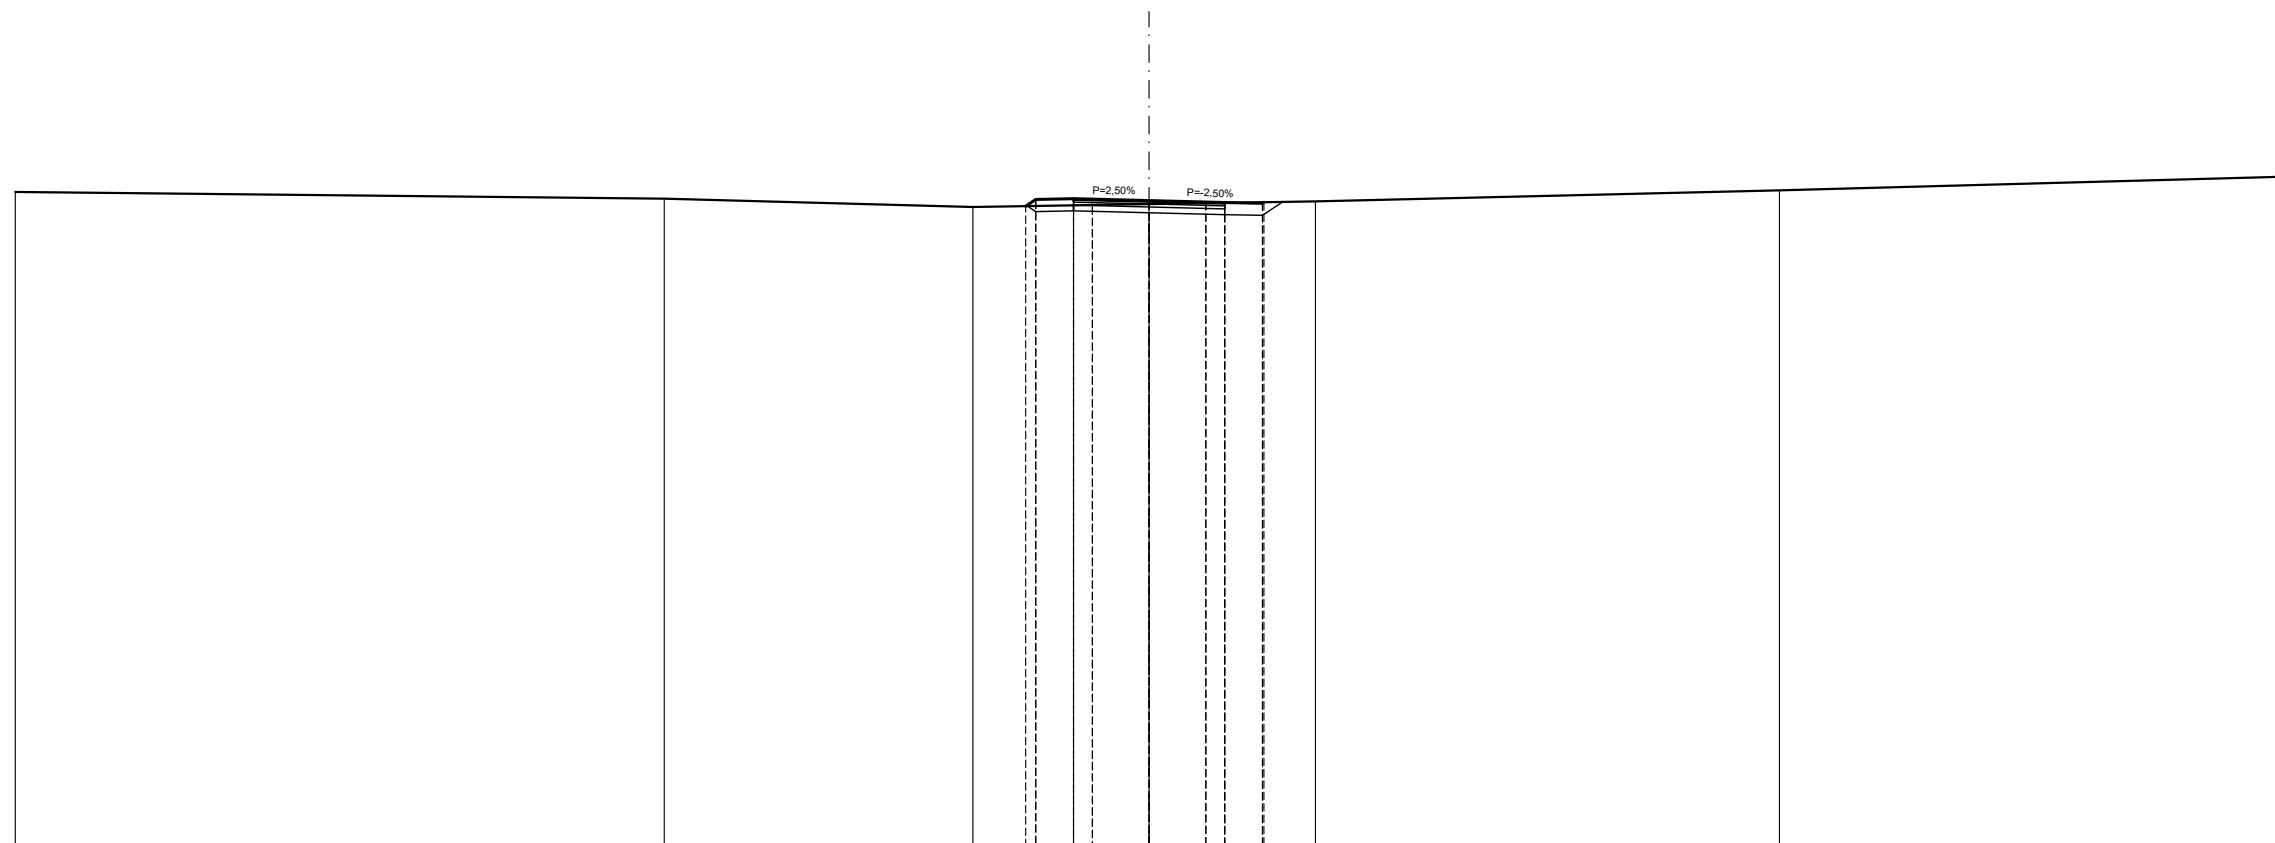

QUOTE PROGETTO STRATO SUP.					326,91 327,09	327,11 327,09	327,06	327,02 327,01	326,99 327,01			
QUOTE TERRENO	327,29		327,11		326,89		326,96		327,03		327,69	
DISTANTE PARZIALI STRATO SUP.					0,00 0,27	1,00 0,50	1,50	1,50 0,50	1,00 0,04			
DISTANZE PROGETTO STRATO SUP.					3,27 3,00	2,00 1,50	0,00	1,50 2,00	3,00 3,04			
DISTANZE TERRENO	30,00		12,83		4,66	3,27 3,00	2,00	0,00	3,00 3,04	4,40	16,68	30,00

SCAVI E BONIFICHE	
STERRO	4,11 m ²
PIANO DI POSA IN TRINCEA	4,00 m
RILEVATI	
TERRENO VEGETALE	1,55 m
SOVRASTRUTTURA STRADALE	
STRATO DI MISTO GRANULARE	0,60 m ²
STRATO DI USURA	4,00 m
STRATO DI BINDER	4,00 m
STRATO DI BASE	4,00 m

SEZIONE N. 36
 PROGRESSIVA 620,000
 QUOTA PROGETTO 327,999

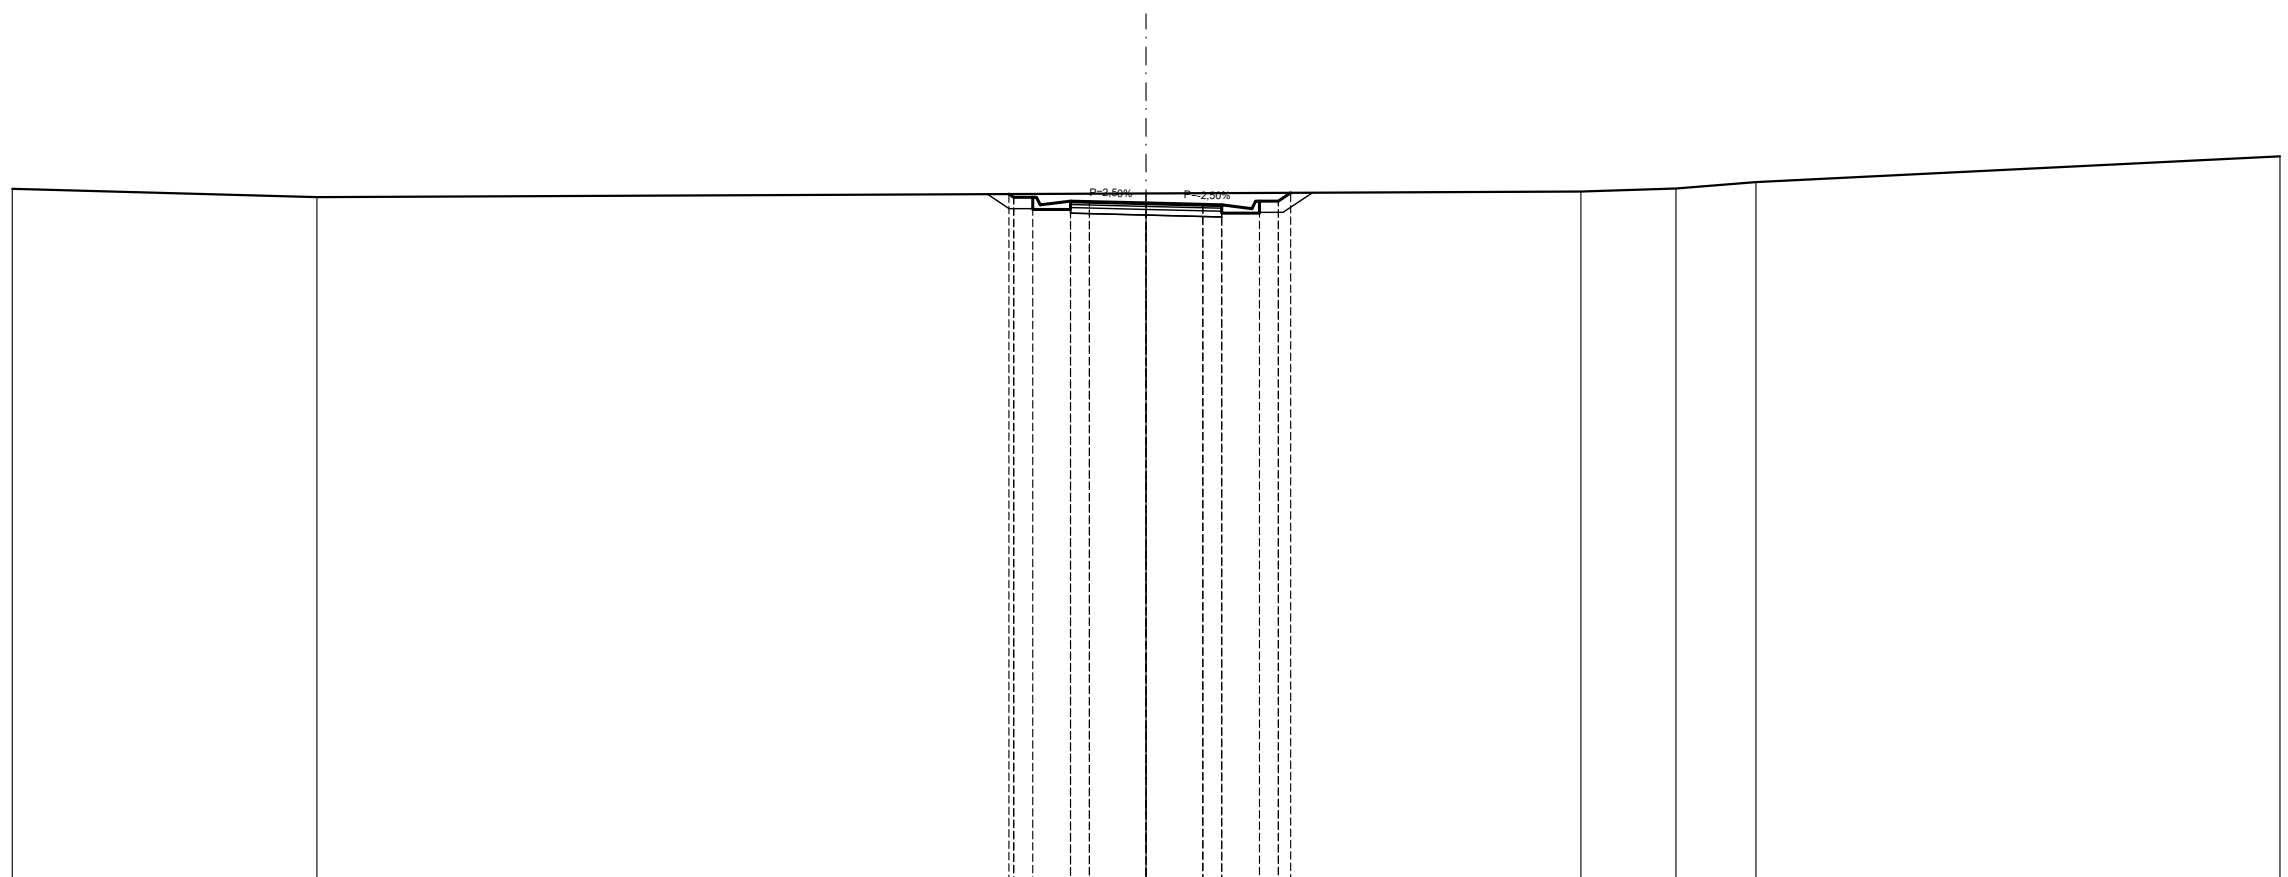

SCALA 1:200

Q.R. 310,000


QUOTE PROGETTO STRATO SUP.				328,23	328,15	327,99	328,04	328,00	327,96	327,95	327,85	328,05	328,27						
QUOTE TERRENO	328,37	328,15						328,25						328,30	328,38	328,55	328,23		
DISTANTE PARZIALI STRATO SUP.				0,00	0,50	0,10	0,80	1,50	1,50	0,50	0,80	0,50	0,33						
DISTANZE PROGETTO STRATO SUP.				3,63	3,00	2,80	1,50	0,00	1,50	2,00	2,80	3,50	3,83						
DISTANZE TERRENO	30,00	21,94		3,63	3,00			0,00			3,00	3,50	3,83			11,51	14,02	16,14	30,00

SCAVI E BONIFICHE	
STERRO	1,78 m ²
BONIFICA	2,70 m ²
RILEVATI	
RILEVATO	2,97 m ²
TERRENO VEGETALE	2,29 m
SOVRASTRUTTURA STRADALE	
STRATO DI MISTO GRANULARE	0,60 m ²
STRATO DI USURA	4,00 m
STRATO DI BINDER	4,00 m
STRATO DI BASE	4,00 m

SEZIONE N. 37
 PROGRESSIVA 640,000
 QUOTA PROGETTO 328,984

SCALA 1:200

Q.R. 310,000

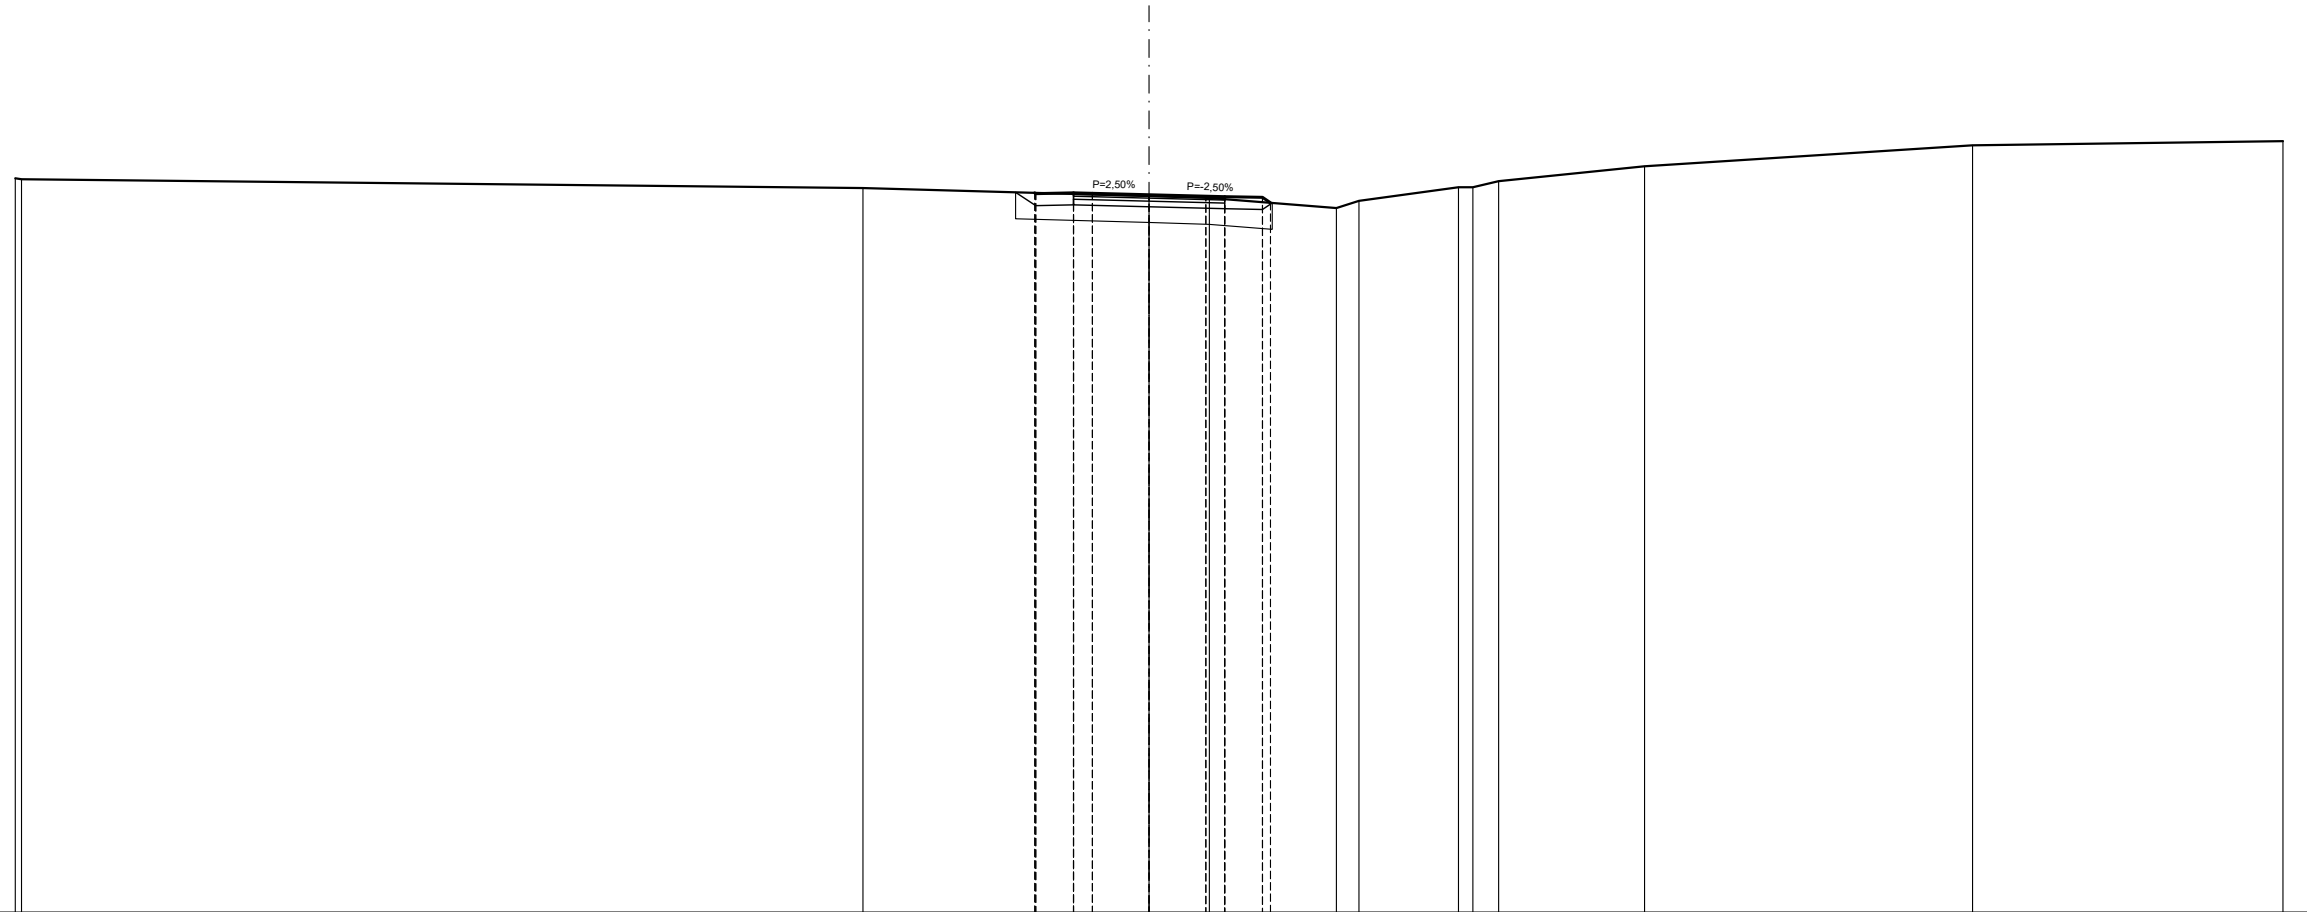


QUOTE PROGETTO STRATO SUP.					329,03	329,01	329,03	329,02	328,98	328,95	328,93	328,91	328,77											
QUOTE TERRENO	329,42	329,39							329,16										330,29	330,40				
DISTANTE PARZIALI STRATO SUP.					0,00	0,03	1,00	0,50	1,50	1,50	0,50	1,00	0,21											
DISTANZE PROGETTO STRATO SUP.					3,03	3,00	2,00	1,50	0,00	1,50	2,00	3,00	3,21											
DISTANZE TERRENO	30,00	29,83			3,03	3,00	2,00	1,50	0,00	1,60	2,00	3,00	3,21	4,96	5,55				8,18	8,57	9,25	13,11	21,79	30,00

SCAVI E BONIFICHE	
STERRO	4,07 m ²
BONIFICA	0,59 m ²
PIANO DI POSA IN TRINCEA	4,00 m
RILEVATI	
RILEVATO	0,59 m ²
TERRENO VEGETALE	1,44 m
SOVRASTRUTTURA STRADALE	
STRATO DI MISTO GRANULARE	0,60 m ²
STRATO DI USURA	4,00 m
STRATO DI BINDER	4,00 m
STRATO DI BASE	4,00 m

SEZIONE N. 38
 PROGRESSIVA 660,000
 QUOTA PROGETTO 329,896

SCALA 1:200

Q.R. 315,000

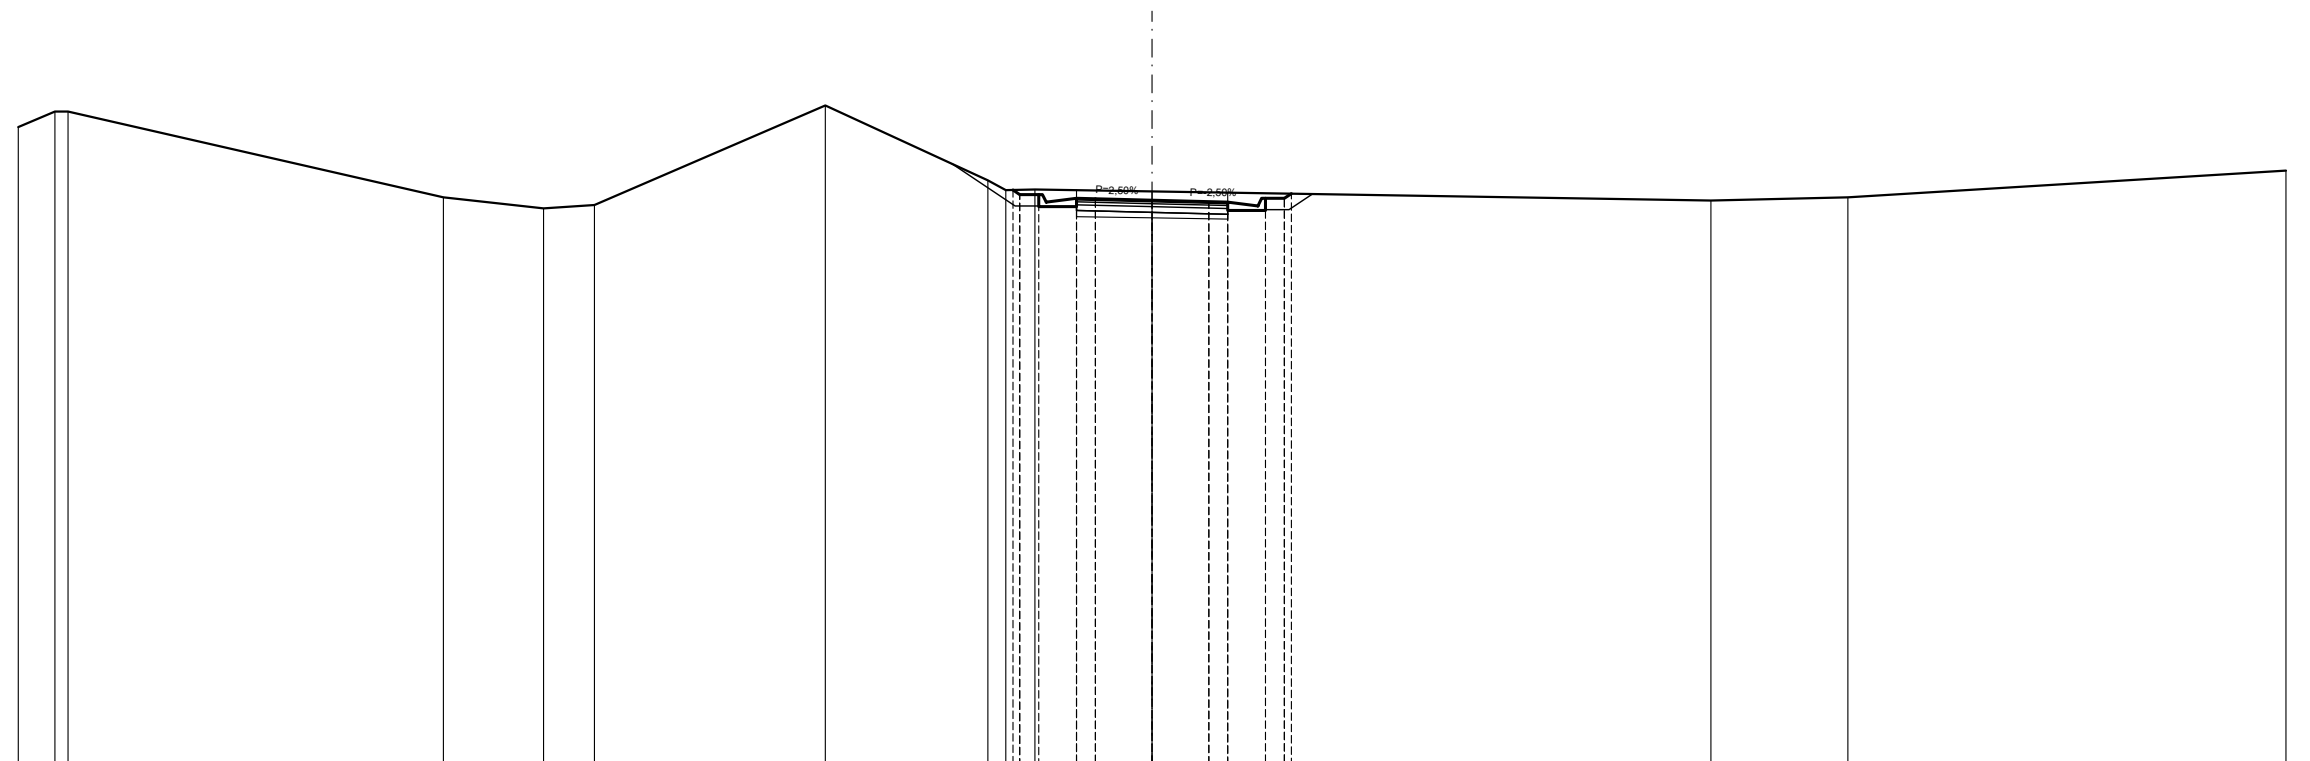


QUOTE PROGETTO STRATO SUP.									330,17	330,05	329,85	329,83	329,90	329,86	329,85	329,75	329,85	330,07					
QUOTE TERRENO	331,83	332,24	332,24						330,42	330,16	330,18								329,89	329,97		330,68	
DISTANTE PARZIALI STRATO SUP.									0,00	0,50	0,10	0,80	0,50	1,50	1,50	0,50	0,80	0,50	0,19				
DISTANZE PROGETTO STRATO SUP.									-3,68	-3,10	-2,80	-2,00	-1,50	0,00	-1,50	-2,00	-2,80	-3,50	-3,69				
DISTANZE TERRENO	-30,00	-29,03	-28,68						-4,34	-3,87	-3,10			0,00					-3,69				-30,00

SCAVI E BONIFICHE	
STERRO	1,64 m ²
BONIFICA	0,40 m ²
PIANO DI POSA IN TRINCEA	2,00 m
RILEVATI	
RILEVATO	0,46 m ²
TERRENO VEGETALE	1,84 m
SOVRASTRUTTURA STRADALE	
STRATO DI MISTO GRANULARE	0,60 m ²
STRATO DI USURA	4,00 m
STRATO DI BINDER	4,00 m
STRATO DI BASE	4,00 m

SEZIONE N. 39
 PROGRESSIVA 680,000
 QUOTA PROGETTO 330,748

SCALA 1:200

Q.R. 315,000

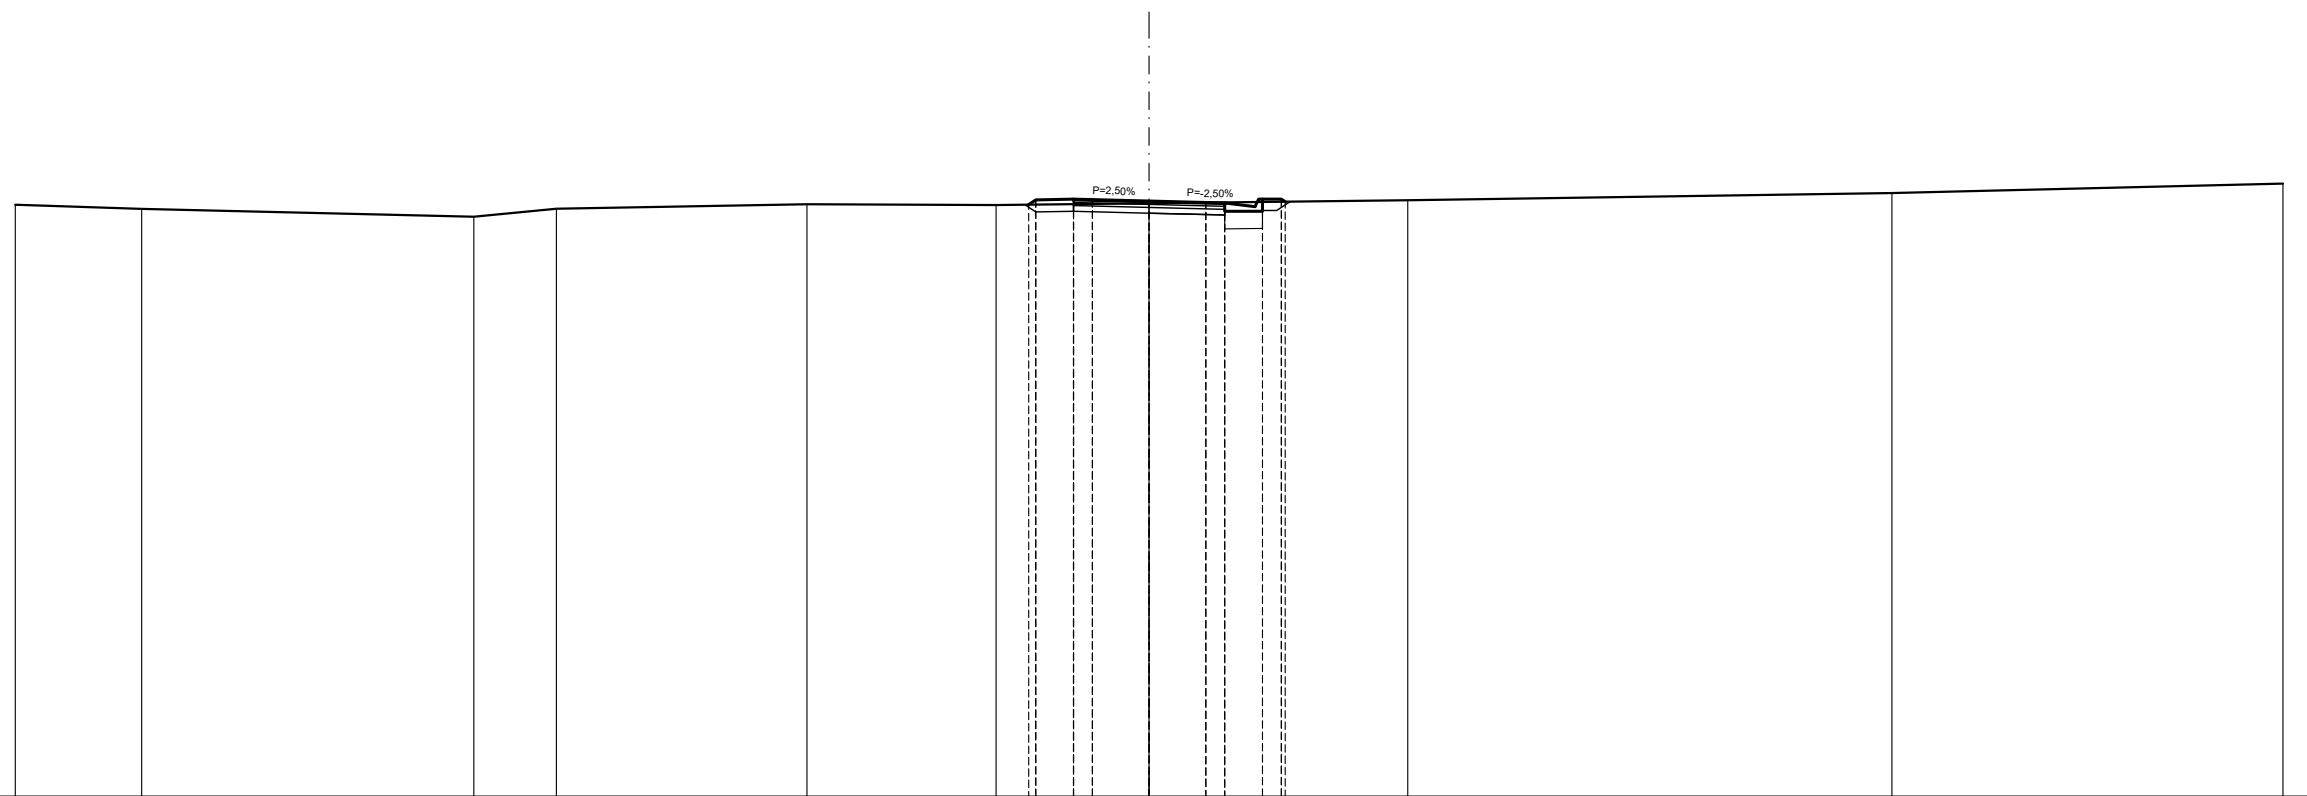


QUOTE PROGETTO STRATO SUP.							330,65	330,78	330,80	330,79	330,75	330,71	330,70	330,60	330,80	330,73			
QUOTE TERRENO	330,65	330,54	330,33	330,55	330,66	330,64	330,69	330,69	330,69	330,69	330,77	330,77	330,96	331,21					
DISTANTE PARZIALI STRATO SUP.							0,00	0,19	1,00	0,50	1,50	1,50	0,50	0,80	0,50	0,10			
DISTANZE PROGETTO STRATO SUP.							-3,19	-3,00	-2,00	-1,50	-0,00	-1,50	-2,00	-2,80	-3,50	-3,60			
DISTANZE TERRENO	-30,00	-26,65	-17,87	-15,68	-9,05	-4,05	-3,19	-3,00	-2,00	-1,50	-0,00	-1,50	-2,00	-2,80	-3,50	-3,60	-6,84	-19,66	-30,00

SCAVI E BONIFICHE	
STERRO	2,15 m ²
BONIFICA	2,19 m ²
PIANO DI POSA IN TRINCEA	2,00 m
RILEVATI	
RILEVATO	2,19 m ²
TERRENO VEGETALE	1,72 m
SOVRASTRUTTURA STRADALE	
STRATO DI MISTO GRANULARE	0,60 m ²
STRATO DI USURA	4,00 m
STRATO DI BINDER	4,00 m
STRATO DI BASE	4,00 m

SEZIONE N. 40
 PROGRESSIVA 693,506
 QUOTA PROGETTO 331,324

SCALA 1:200

Q.R. 315,000

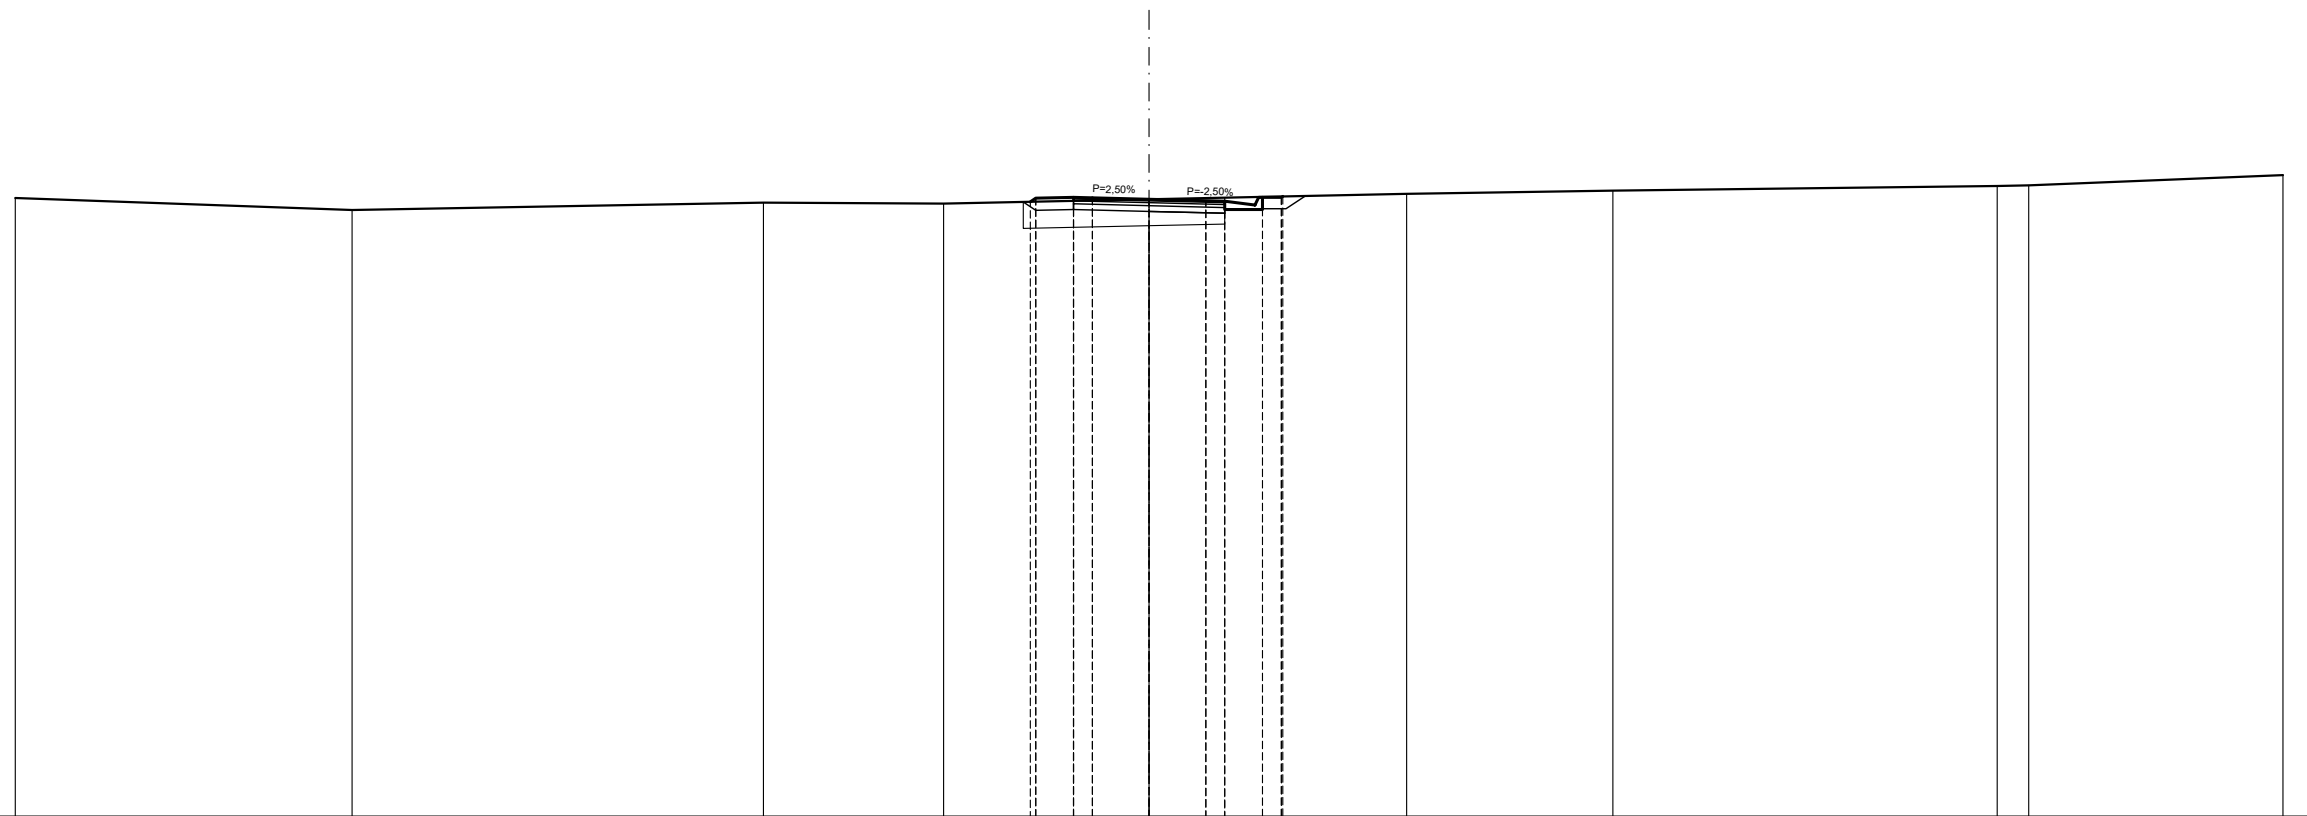

QUOTE PROGETTO STRATO SUP.					331,26	331,35	331,37	331,36	331,32	331,29	331,27	331,17	331,37	331,40					
QUOTE TERRENO	331,36	331,04	331,23	331,21					331,32						331,47	331,55	331,67	331,69	331,96
DISTANTE PARZIALI STRATO SUP.					0,00	0,14	1,00	0,50	1,50	1,50	0,50	0,80	0,50	0,04					
DISTANZE PROGETTO STRATO SUP.					3,14	3,00	2,00	1,50	0,00	1,50	2,00	2,80	3,50	3,54					
DISTANZE TERRENO	30,00	21,09	10,20	5,44	3,14	3,00	2,00	1,50	0,00	1,50	2,00	2,80	3,50	3,54	6,81	12,27	22,44	23,28	30,00