
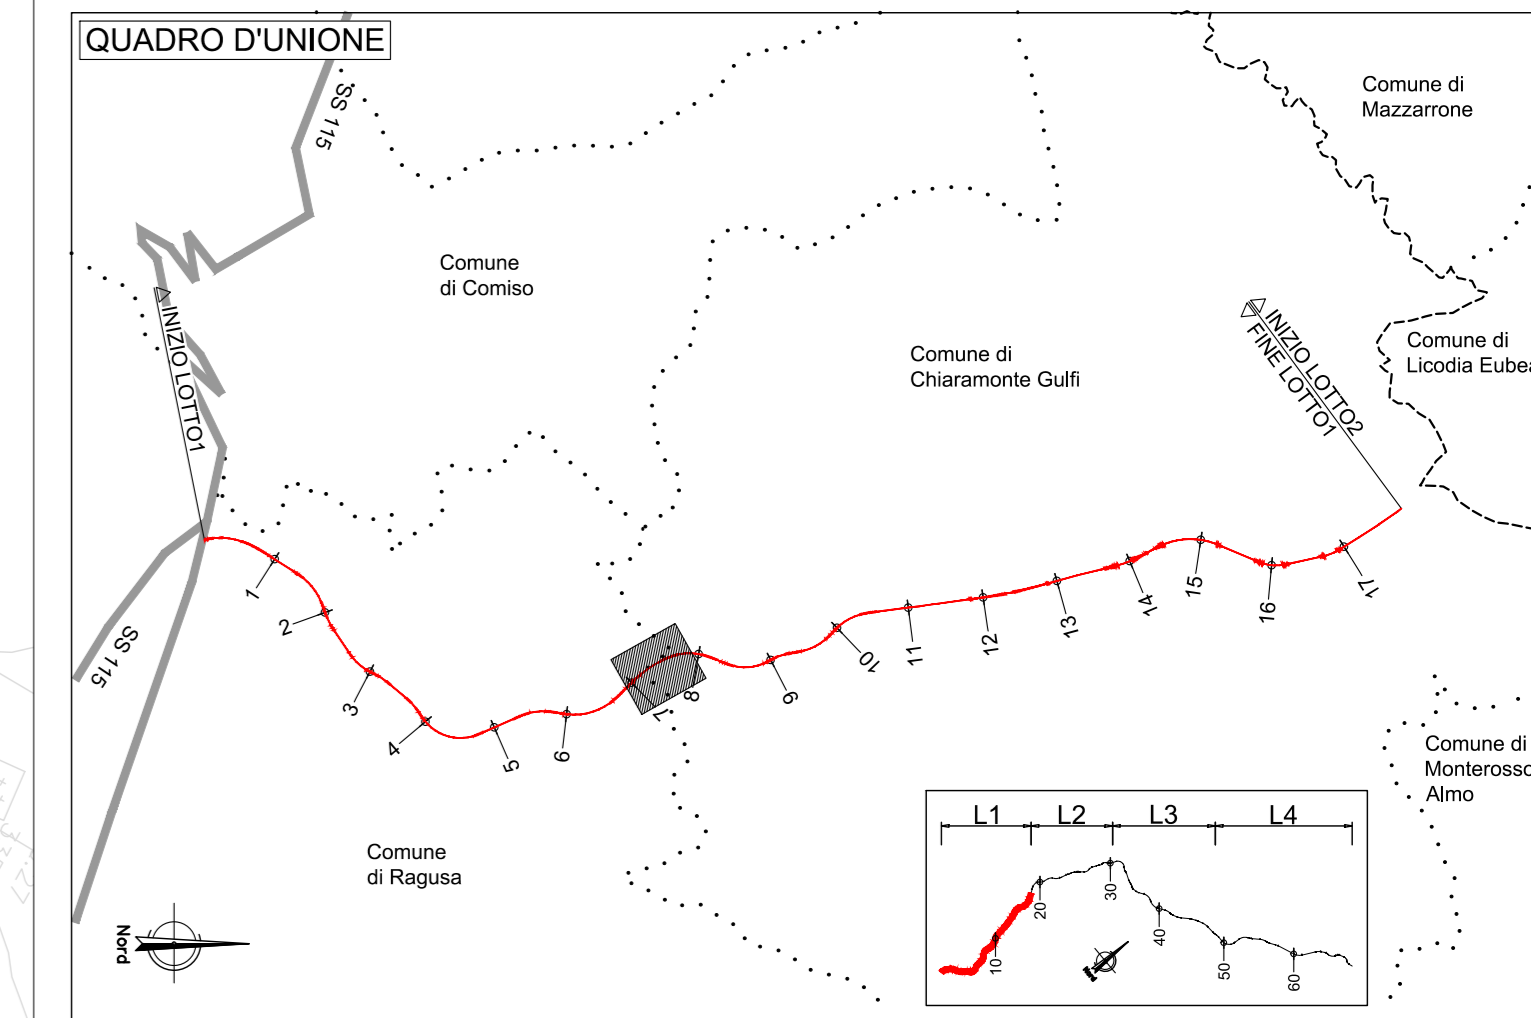


PROVINCIA: RAGUSA
 COMUNE: Ragusa

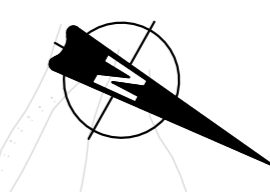

Barriera H3 Bordo Laterale
 Ciglio Destro - L=465m
 Barriera H3 Bordo Ponte
 Ciglio Destro - L=115m
 Barriera H3 Spartitraffico
 Ciglio Sinistro - L=800m
 Da PK 7+000.00 a PK 7+800.00

Barriera H3 Bordo Laterale
 Ciglio Destro - L=133m
 Barriera H3 Spartitraffico
 Ciglio Sinistro - L=800m
 Da PK 7+000.00 a PK 7+800.00

- BARRIERA METALLICA CLASSE "M" DA BORDO PONTE - TIPO ANAS
 - BARRIERA METALLICA CLASSE "M" DA BORDO PONTE - TIPO ANAS
 - BARRIERA METALLICA CLASSE "M" DA BORDO PONTE - TIPO COMMERCIALE
 - BARRIERA METALLICA CLASSE "M" DA BORDO LATERALE - TIPO ANAS
 - BARRIERA METALLICA CLASSE "M" DA BORDO LATERALE - TIPO COMMERCIALE
 - BARRIERA METALLICA CLASSE "M" DA BORDO LATERALE - TIPO ANAS
 - BARRIERA METALLICA CLASSE "M" DA BORDO LATERALE - TIPO COMMERCIALE
 - BARRIERA METALLICA CLASSE "M" DA BORDO LATERALE - TIPO COMMERCIALE
 - BARRIERA METALLICA CLASSE "M" DA BORDO LATERALE - TIPO COMMERCIALE
 - BARRIERA METALLICA CLASSE "M" SPARTITRAFFICO - TIPO ANAS
 - BARRIERA METALLICA CLASSE "M" SPARTITRAFFICO - TIPO COMMERCIALE
 - BARRIERA MOVIBILE PER VARCHI (BAM)
 - RETE METALLICA
 - BARRIERA DI TRANSIZIONE (TR)
 - TERMINALE SPECIALE TESTATO - MOKFOCCALE - CLASSE P2
 - TERMINALE SPECIALE TESTATO - BIFACCIALE - CLASSE P2
 - ATTENUATORE D'URTO CLASSE B3 RESISTIVO
 - TERMINALE DI FINE RIFANNO
 - TRANSIZIONE TRA CLASSE DI BARRIERA
 - HBL ANAS - HBL ANAS - 8.0 m
 - HBL ANAS - HBL ANAS - 4.3 m
 - HBL ANAS - HBL ANAS - 2.0 m
 - HBL ANAS - HBL ANAS - 1.0 m
 - HBL ANAS - BARRIERA ESISTENTE - 2.0 m
 - HBL ANAS - BARRIERA ESISTENTE - 1.0 m
 - HBL ANAS - HBL ANAS - 2.0 m
 - HBL ANAS - HBL ANAS - 1.0 m
 - HBL ANAS - HBL ANAS - 2.0 m
 - HBL ANAS - HBL ANAS - 1.0 m
 - HBL ANAS - HBL ANAS - 2.0 m
 - HBL ANAS - HBL ANAS - 1.0 m
- Per simboli di transizione della barriera si rimanda all'elaborato specifico

- DETACOLI FISSI
- PALO DI ILLUMINAZIONE
- PALO SMART ROAD
- SEGNALETICA SU PORTALE

Sanas
 GRUPPO FS ITALIANE
 Direzione Progettazione e Realizzazione Lavori

ITINERARIO RAGUSA-CATANIA
 Collegamento viario compreso tra lo Svincolo della S.S. 514 "di Chiaramonte"
 con la S.S. 115 e lo Svincolo della S.S. 194 "Ragusana"
 LOTTO 1 - Dallo svincolo n. 1 sulla S.S. 115 (compreso) allo svincolo n. 3 sulla S.P. 5 (escluso)

PROGETTO ESECUTIVO COD. PA895

PROGETTAZIONE: ATI SINTAGMA - GP INGEGNERIA - COOPROGETTI - GDG - ICARIA - OMNISERVICE

<p><small>PROGETTISTA RESPONSABILE DELL'INTEGRAZIONE DELLE PRESTAZIONI</small></p> <p>SPECIALISTE: Dott. Ing. Nando Granieri Ordine degli Ingegneri della Prov. di Perugia n° 4351</p> <p>IL GEOLOGO: Dott. Geol. Marco Leonardi Ordine dei Geologi della Regione Lazio n° 2543</p> <p>IL COORDINATORE PER LA SICUREZZA IN FASI DI PROGETTAZIONE: Dott. Ing. Ambrogio Signorelli Ordine degli Ingegneri della Provincia di Roma n° 435111</p> <p><small>VISTO IL RESPONSABILE DEL PROCEDIMENTO</small> Dott. Ing. Luigi Mupo</p>	<p><small>IL GRUPPO DI PROGETTAZIONE:</small></p> <p>MANDATARI:</p> <table border="0" style="width: 100%;"> <tr> <td style="width: 33%;"> <p>Sintagma</p> <p>Direttore: Dott. Ing. M. Granieri Collaboratori: Dott. Ing. M. Granieri, Dott. Ing. M. Granieri, Dott. Ing. M. Granieri</p> <p>COOPROGETTI</p> <p>Direttore: Dott. Ing. G. Casella Collaboratori: Dott. Ing. G. Casella, Dott. Ing. G. Casella, Dott. Ing. G. Casella</p> <p>GDG</p> <p>Direttore: Dott. Ing. M. Granieri Collaboratori: Dott. Ing. M. Granieri, Dott. Ing. M. Granieri, Dott. Ing. M. Granieri</p> <p>ICARIA</p> <p>Direttore: Dott. Ing. M. Granieri Collaboratori: Dott. Ing. M. Granieri, Dott. Ing. M. Granieri, Dott. Ing. M. Granieri</p> <p>OMNISERVICE</p> <p>Direttore: Dott. Ing. M. Granieri Collaboratori: Dott. Ing. M. Granieri, Dott. Ing. M. Granieri, Dott. Ing. M. Granieri</p> </td> <td style="width: 33%;"> <p>Direttore: Dott. Ing. M. Granieri Collaboratori: Dott. Ing. M. Granieri, Dott. Ing. M. Granieri, Dott. Ing. M. Granieri</p> PROGETTO INFRASTRUTTURA
BARRIERE DI SICUREZZA
 Planimetria delle barriere di sicurezza - Tav. 10/23

<p>CODICE PROGETTO</p> <p>PROGETTO LIV. NOC. N. NOC.</p> <p>LQ408ZE2101</p>	<p>NOME FILE</p> <p>PDF15021001100</p> <p>CODICE ELAB.</p> <p>P01P02TRAPP10</p>	<p>REVISIONE</p> <p>B</p>	<p>SCALA:</p> <p>1:1.000</p>									
<table border="1" style="width: 100%; border-collapse: collapse;"> <tr> <td style="width: 5%;">D</td> <td style="width: 5%;">C</td> <td style="width: 5%;">B</td> <td style="width: 5%;">A</td> <td style="width: 5%;">Emissione</td> <td style="width: 5%;">Settembre 2021</td> <td style="width: 5%;">A. Signorelli</td> <td style="width: 5%;">G. Debbio</td> <td style="width: 5%;">N. Granieri</td> </tr> </table>				D	C	B	A	Emissione	Settembre 2021	A. Signorelli	G. Debbio	N. Granieri
D	C	B	A	Emissione	Settembre 2021	A. Signorelli	G. Debbio	N. Granieri				
<p>REVISIONE</p> <p>A</p> <p>EMMISSIONE</p>												
<p>REV.</p> <p>DESCRIZIONE</p>	<p>DATA</p>	<p>REDATTO</p>	<p>VERIFICATO</p>									

PROVINCIA: RAGUSA
 COMUNE: Chiaramonte Gulfi

