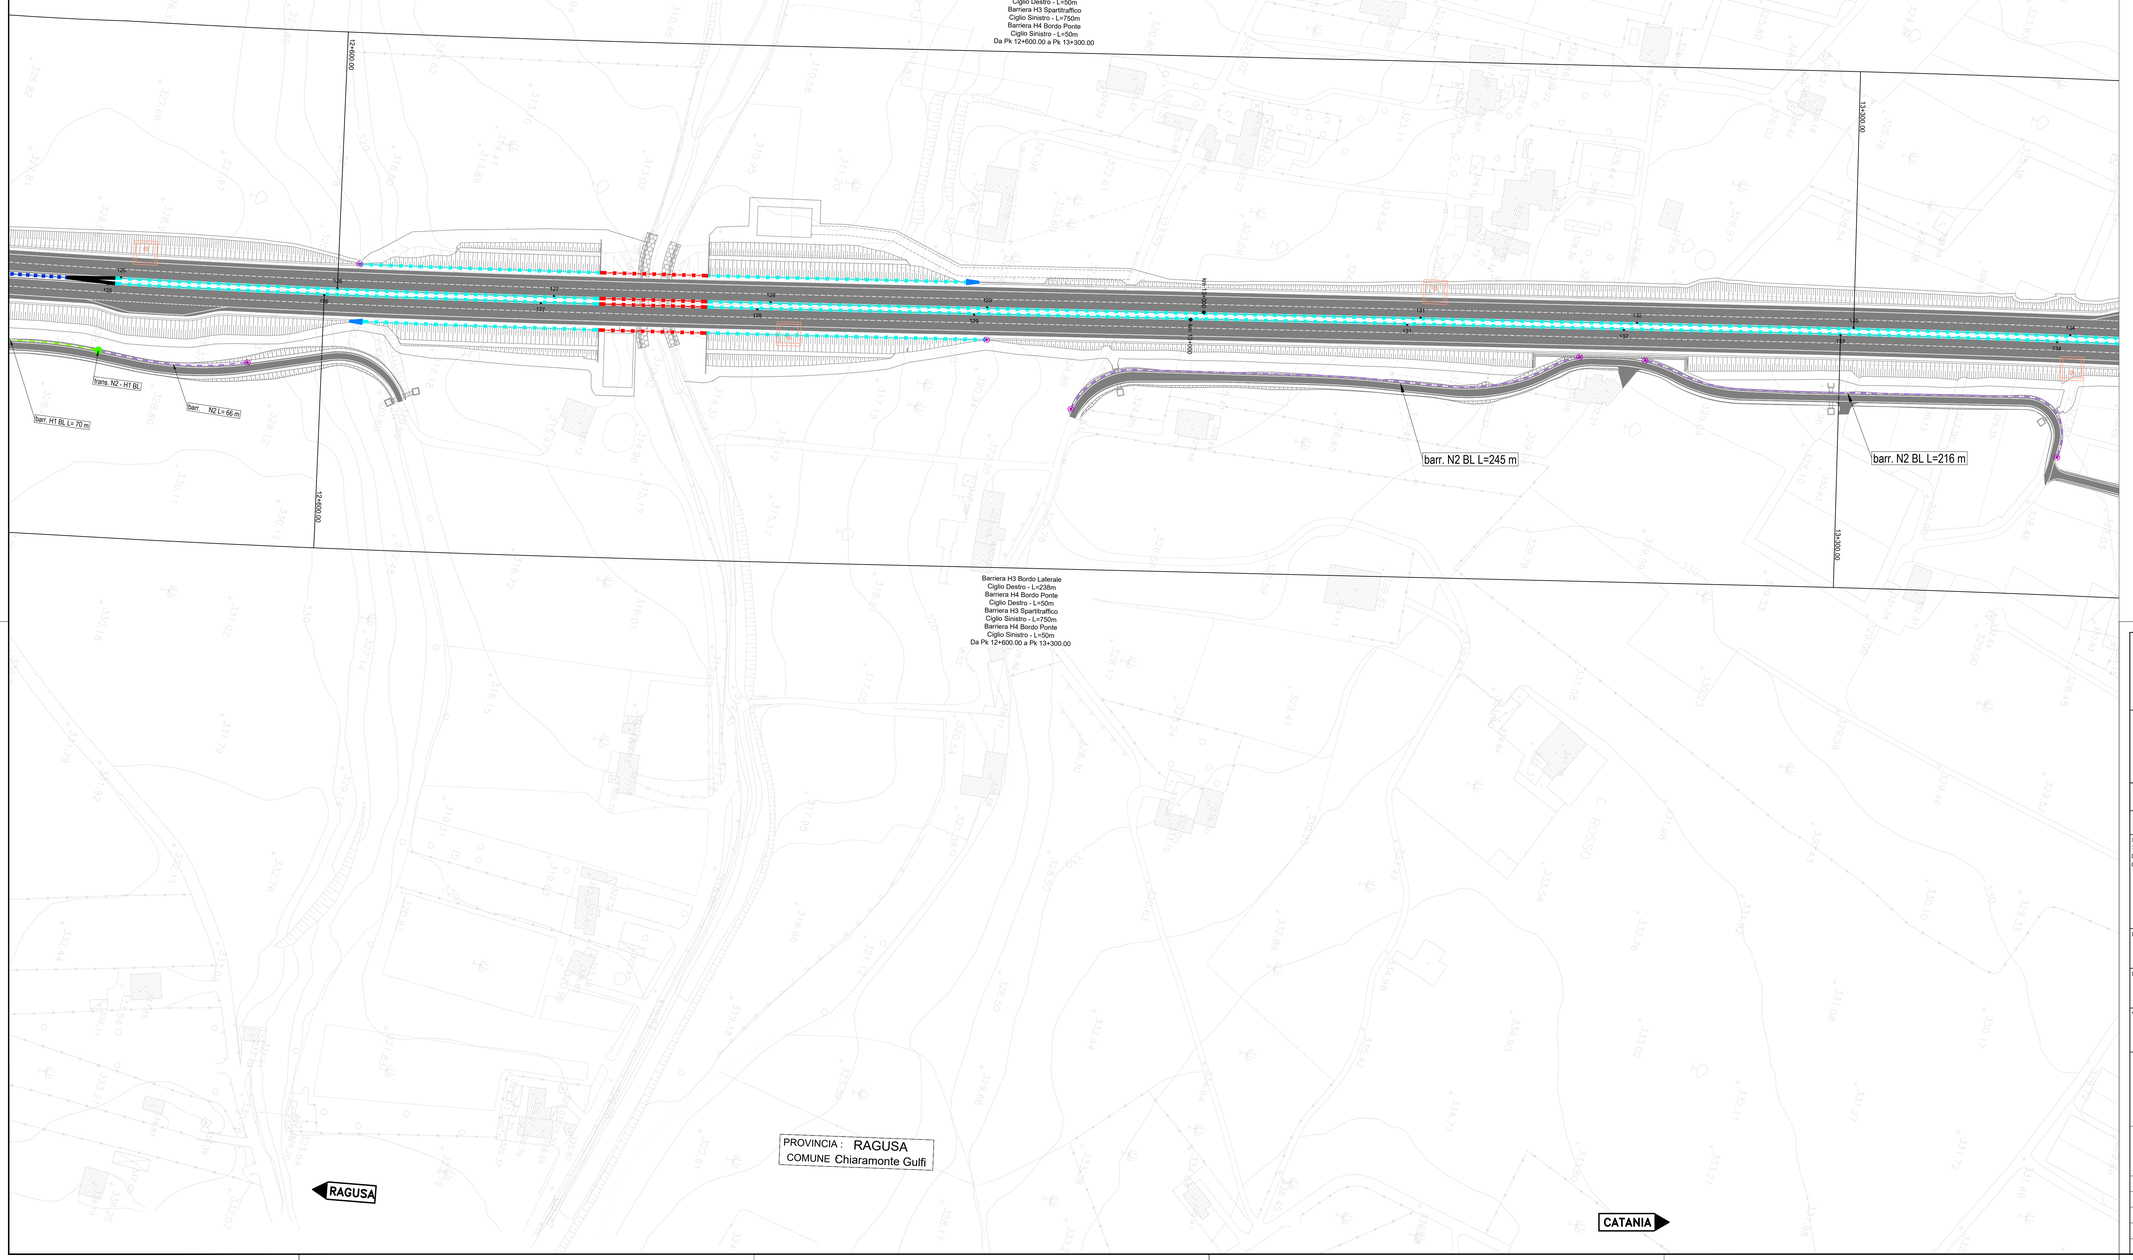

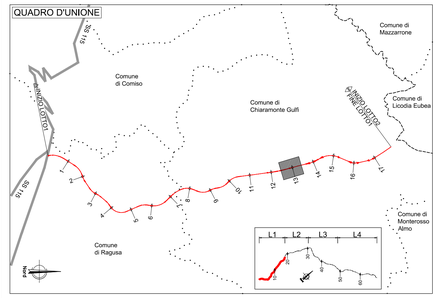

BARRIERA METALLICA CLASSE "H4" DA BORDO PONTE - TIPO ANAS

BARRIERA METALLICA CLASSE "H3" DA BORDO PONTE - TIPO ANAS

BARRIERA METALLICA CLASSE "H3" DA BORDO PONTE - TIPO COMMERCIALE

BARRIERA METALLICA CLASSE "H3" DA BORDO LATERALE - TIPO ANAS

BARRIERA METALLICA CLASSE "H3" DA BORDO LATERALE - TIPO COMMERCIALE

BARRIERA METALLICA CLASSE "H2" DA BORDO PONTE - TIPO COMMERCIALE

BARRIERA METALLICA CLASSE "H2" DA BORDO LATERALE - TIPO ANAS

BARRIERA METALLICA CLASSE "H2" DA BORDO LATERALE - TIPO COMMERCIALE

BARRIERA METALLICA CLASSE "H1" DA BORDO LATERALE - TIPO COMMERCIALE

BARRIERA METALLICA CLASSE "N2" DA BORDO LATERALE - TIPO COMMERCIALE

BARRIERA METALLICA CLASSE "H4" SPARTITRAFFICO - TIPO ANAS

BARRIERA AMOVIBILE PER VARCHI [BAV]

RETE METALLICA

BARRIERA DI TRANSIZIONE [TR]

TERMINALE SPECIALE TESTATO - MONOFACCIALE - CLASSE P2

TERMINALE SPECIALE TESTATO - BIFACCIALE - CLASSE P2

ATTENUATORE D'URTO CLASSE 80 REDIRETTIVO

TERMINALE DI FINE IMPIANTO

TRANSIZIONE TRA CLASSI DI BARRIERA
- H4BP ANAS - H3BL ANAS = 4.5 m
- H4BP ANAS – H3BP ANAS = 4.5 m
- H3BP ANAS - H3BL ANAS = 4.5 m
- H3BL ANAS – H3BL ANAS = 9.0 m
- H3BL ANAS – V.ARCO = 10.0 m
- H3BL ANAS – H3BL COMM. ASSISTENTE A 2 ONDE = 7.0 m
- H3BP COMM - H3BL COMM = 4.5 m
- H3BP COMM - H3BL COMM = 9.0 m
- H3BL COMM - H3BL COMM = 9.0 m
- H3BL COMM - H1BL COMM = 7.0 m
- H1BL COMM - N2BL COMM = 10.0 m

Per i dettagli di transizione delle barriere si rimanda all'elaborato specifico

OSTACOLI FISSI

PALO DI ILLUMINAZIONE

PALO SMART ROAD

SEGNALETICA SU PORTALE

anas
GRUPPO FS ITALIANE

Direzione Progettazione e Realizzazione Lavori

ITINERARIO RAGUSA-CATANIA

Collegamento viario compreso tra lo Svincolo della S.S. 514 "di Chiaramonte" con la S.S. 115 e lo Svincolo della S.S. 194 "Ragusana"

LOTTO 1 - Dallo svincolo n. 1 sulla S.S. 115 (compreso) allo svincolo n. 3 sulla S.P. 5 (escluso)

PROGETTO ESECUTIVO

COD. PA895

PROGETTAZIONE: ATI SINTAGMA - GP INGEGNERIA - COOPROGETTI -GDG - ICARIA - OMNISERVICE

PROGETTISTA RESPONSABILE DELL'INTEGRAZIONE DELLE PRESTAZIONI SPECIALISTICHE:
Dott. Ing. Nando Granieri
Ordine degli Ingegneri della Prov. di Perugia n° A351

IL GEOLOGO:
Dott. Geol. Marco Leonardi
Ordine dei Geologi della Regione Lazio n° 1541

IL COORDINATORE PER LA SICUREZZA IN FASE DI PROGETTAZIONE:
Dott. Ing. Ambrogio Signorelli
Ordine degli Ingegneri della Provincia di Roma n° A35111

VISTO IL RESPONSABILE DEL PROCEDIMENTO
Dott. Ing. Luigi Mupo

IL GRUPPO DI PROGETTAZIONE:

MANDATARIA: Sintagma

Dott. Ing.	N.Granieri	Dott. Ing.	M.Abram
Dott. Ing.	F.Durastanti	Dott. Ing.	F.Pambianco
Dott. Ing.	L.Coffini	Dott. Ing.	M.Briganti Botta
Dott. Arch.	A.Bruschini	Dott. Ing.	C.Gallinaro
Dott. Ing.	L.Neri	Dott. Geol.	G.Cimarutgiini

MANDANTI:

Dott. Ing.	G.Guiducci	Dott. Ing.	G.Lucibello
Dott. Ing.	A.Signorelli	Dott. Arch.	G.Guastella
Dott. Ing.	E.Moscatelli	Dott. Geol.	M.Leonardi
Dott. Ing.	A.Bata	Dott. Ing.	G.Parente
Dott. Arch.	E.A.E.Crimi	Dott. Ing.	L.Ragnacci
Dott. Ing.	M.Cerquiglini	Dott. Ing.	S.Cecchini
Dott. Arch.	P.Ghiraldi	Architetti	M.G.Liberici
Dott. Ing.	D.Pelle		
Dott. Ing.	D.Carlaccini	Dott. Ing.	F.Aloe
Dott. Ing.	S.Saccoro	Dott. Ing.	A.Salvemini
Dott. Ing.	C.Consorti		
Dott. Ing.	V.Robiciani	Dott. Ing.	G.Verini Supplizi
Dott. Ing.	S.Bonelli	Dott. Ing.	V.Piumini
Dott. Ing.	F.Marchioni	Geom.	C.Sugarini
Dott. Ing.	P.Agnello		

IL RESPONSABILE DI PROGETTO:
Dott. Ing. Guiducci Angelo Augusto n. 4774035

PROGETTO INFRASTRUTTURA
BARRIERE DI SICUREZZA
Planimetria delle barriere di sicurezza - Tav. 17/23

CODICE PROGETTO				NOME FILE	REVISIONE	SCALA:
PROGETTO	LIV. PROG.	N. PROG.		P01PS02TRAPP17.DB		
LO408Z	E	2101		CODICE ELAB. P01PS02TRAPP17	B	1:1.000

REV.	DESCRIZIONE	DATA	REDATTO	VERIFICATO	APPROVATO
D					
C					
B	Revisione a seguito istruttoria ANAS	Settembre 2021	A. Signorelli	G. Guiducci	N. Granieri
A	EMISSIONE	GIUGNO 2021			