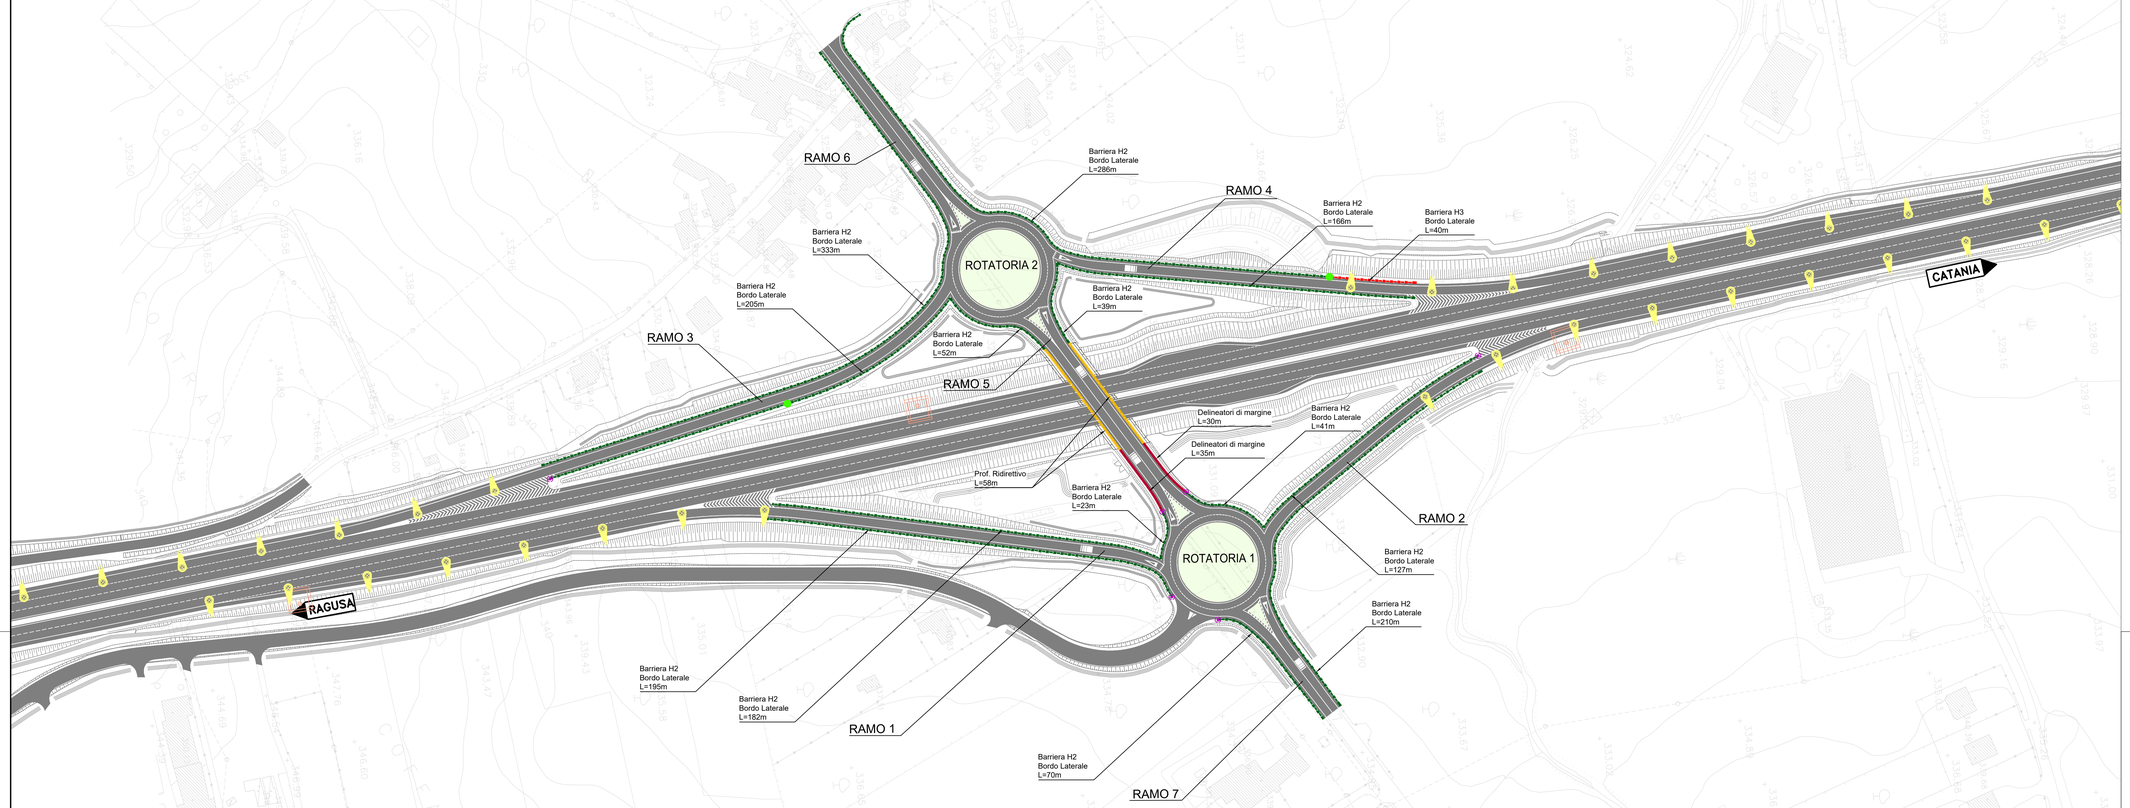

LEGENDA

- BARRIERA METALLICA CLASSE "H2" DA BORDO LATERALE - TIPO ANAS O SIM.
- BARRIERA METALLICA CLASSE "H3" DA BORDO LATERALE - TIPO ANAS O SIM.
- BARRIERA AMOVIBILE PER VARCHI [BAV]
- PROF. RIDIRETTIVO
- DELINEATORI DI MARGINE
- BARRIERA DI TRANSIZIONE [TR]
- ATTENUATORE D'URTO CLASSE 80 REDIRETTIVO
- TRANSIZIONE TRA CLASSI DI BARRIERA
- TERMINALE DI FINE IMPIANTO

anas
GRUPPO FS ITALIANE

Direzione Progettazione e Realizzazione Lavori

ITINERARIO RAGUSA-CATANIA

Collegamento viario compreso tra lo Svincolo della S.S. 514 "di Chiaramonte" con la S.S. 115 e lo Svincolo della S.S. 194 "Ragusana"

LOTTO 1 - Dallo svincolo n. 1 sulla S.S. 115 (compreso) allo svincolo n. 3 sulla S.P. 5 (escluso)

PROGETTO ESECUTIVO — COD. PA895

PROGETTAZIONE: ATI SINTAGMA - GP INGEGNERIA - COOPROGETTI -GDG - ICARIA - OMNISERVICE

PROGETTISTA RESPONSABILE DELL'INTEGRAZIONE DELLE PRESTAZIONI SPECIALISTICHE:
Dott. Ing. Nando Granieri
Ordine degli Ingegneri della Prov. di Perugia n° A351

IL GRUPPO DI PROGETTAZIONE:

MANDATARIA: Sintagma
Dott. Ing. N.Granieri, F.Durastanti, V.Truffini, L.Marchini, L.Nani — Dott. Ing. M.Abram, F.Pambianco, M.Briganti Botta, G.Sgalambro, G.Cardogno — Dott. Geol. S.Cardogno

MANDANTI:
GP INGEGNERIA: Dott. Ing. G.Giuliucci, A.Signorelli, E.Moscatelli, A.Bera — Dott. Ing. G.Lucibello, G.Guastella, M.Leonardi, G.Parente — Dott. Arch. E.A.E.Cirmi, M.Pierilli, M.Pierilli, D.Pelle — Dott. Ing. L.Ragnacci, A.Strati, M.G.Liserio
COOPROGETTI: Dott. Ing. D.Carlaccini, S.Saiconi, C.Consorti — Dott. Ing. F.Aloe, A.Salvemini
GEOTECHNICAL DESIGN GROUP: Dott. Ing. V.Rotisciani, G.Puti, F.Maschioni — Dott. Ing. G.Verini Supplizi, V.Piunno, C.Sugaroni
ICARIA: Dott. Ing. P.Agnello
OMNISERVICE

IL GEOLOGO:
Dott. Geol. Marco Leonardi
Ordine dei Geologi della Regione Lazio n° 1541

IL COORDINATORE PER LA SICUREZZA IN FASE DI PROGETTAZIONE:
Dott. Ing. Ambrogio Signorelli
Ordine degli Ingegneri della Provincia di Roma n° A31111

VISTO IL RESPONSABILE DEL PROCEDIMENTO
Dott. Ing. Luigi Mupo

IL RESPONSABILE DI PROGETTO:
Dott. Ing. Nando Giuliucci — Ordine degli Ingegneri della Provincia di Perugia n. A351

PROGETTO INFRASTRUTTURA
BARRIERE DI SICUREZZA
Planimetria delle barriere di sicurezza - Svincolo 2

CODICE PROGETTO				NOME FILE	REVISIONE	SCALA:
PROGETTO	LIV. PROG.	N. PROG.		P01PSLOTRAPP25		
LO408Z	E	2101	CODICE ELAB.	P01PS03TRAPP25	A	1:1.000

REV.	DESCRIZIONE	DATA	REDATTO	VERIFICATO	APPROVATO
D					
C					
B					
A	EMISSIONE	GIUGNO 2021	A.SIGNORELLI	G.GIULIUCCI	N. GRANIERI