PROGETTO : BARRIERA TRIPLA ONDA BORDO PONTE CLASSE H3 [ANAS H3BP SM]
CON PROFILO SALVA MOTOCICLISTI E DISTANZIATORE "CSS"

MATERIALE : Fe 360 B EN10025.2005 [S235JR EN10027-1] (nastro, distanziatore, profilo salva motociclisti)
Fe 430 B EN10025.2005 [S275JR EN10027-1]
Fe 510 B EN10025.2005 [S355JR EN10027-1] (corrimano copri barre)
B 450 C EN10080.2005, UNI E.16.12.660.0 [L. 33/09 09-04-2009] (barra)

SCALA 1: 25

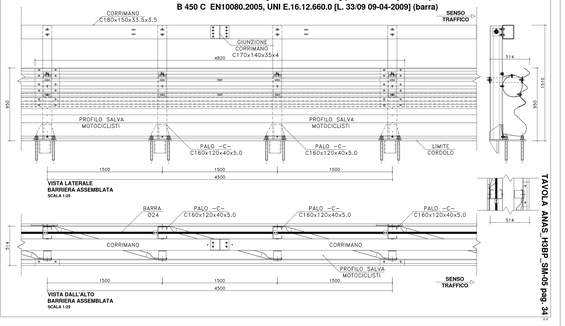

TAVOLA ANAS_H3BP_SM-05 pag. 34

PROGETTO : BARRIERA TRIPLA ONDA BORDO LATERALE CLASSE H2 [H2-ANAS]
CON DISTANZIATORE "CSS"

MATERIALE : Fe 360 B [Fe 360 B EN10025.1990, S235JR EN10027-1]
Fe 320 [Fe 310-O EN10025.1990, S185 EN10027-1] (profilo salva motociclisti)

SCALA 1: 25

TAVOLA H2BL_ANAS-07 pag. 13

PROGETTO : BARRIERA TRIPLA ONDA BORDO PONTE CON rete di protezione CLASSE H4 [ANAS H4BPSMC]
CON PROFILO SALVA MOTOCICLISTI E DISTANZIATORE "CSS"

MATERIALE : Fe 360 B EN10025.2005 [S235JR EN10027-1] (nastro, distanziatore, profilo salva motociclisti)
Fe 430 B EN10025.2005 [S275JR EN10027-1]
Fe 510 B EN10025.2005 [S355JR EN10027-1] (corrimano copri barre)
B 450 C EN10080.2005, UNI E.16.12.660.0 [L. 33/09 09-04-2009] (barra)

SCALA 1: 50

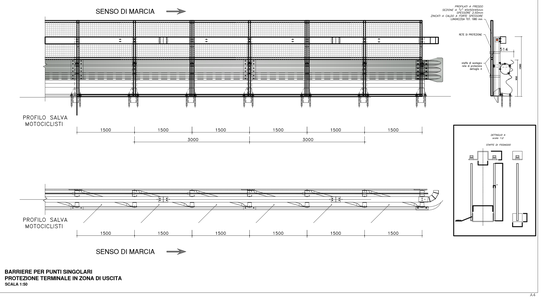

PROGETTO : BARRIERA TRIPLA ONDA BORDO LATERALE CLASSE H3 [ANAS H3BL SM]
CON PROFILO SALVA MOTOCICLISTI E DISTANZIATORE "CSS"

MATERIALE : Fe 360 B EN10025.2005 [S235JR EN10027-1] (nastro, distanziatore, profilo salva motociclisti)
Fe 430 B EN10025.2005 [S275JR EN10027-1]
Fe 510 B EN10025.2005 [S355JR EN10027-1] (corrimano copri barre)
B 450 C EN10080.2005, UNI E.16.12.660.0 [L. 33/09 09-04-2009] (barra)

SCALA 1: 25

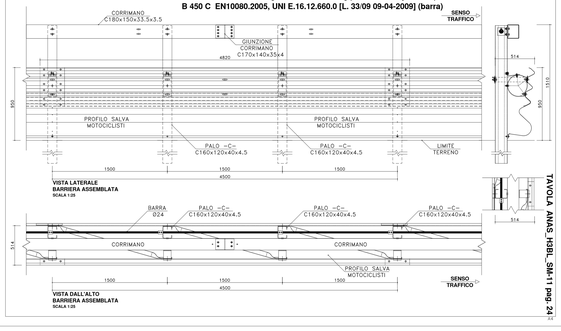

TAVOLA ANAS_H3BL_SM-11 pag. 24

PROGETTO : BARRIERA TRIPLA ONDA BORDO PONTE CLASSE H4 [ANAS H4BP SM]
CON PROFILO SALVA MOTOCICLISTI E DISTANZIATORE "CSS"

MATERIALE : Fe 360 B EN10025.2005 [S235JR EN10027-1] (nastro, distanziatore, profilo salva motociclisti)
Fe 430 B EN10025.2005 [S275JR EN10027-1]
Fe 510 B EN10025.2005 [S355JR EN10027-1] (corrimano copri barre)
B 450 C EN10080.2005, UNI E.16.12.660.0 [L. 33/09 09-04-2009] (barra)

SCALA 1: 25

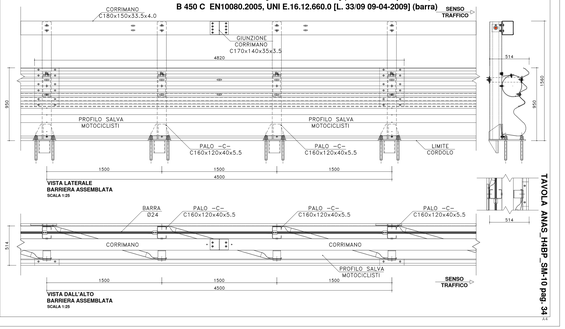

TAVOLA ANAS_H4BP_SM-10 pag. 34

TAVOLA ANAS_H3BP_SM-05 pag. 02

SCALA 1: 10

BARRIERA TRIPLA ONDA BORDO PONTE CLASSE H3 [ANAS H3BP SM]
CON PROFILO SALVA MOTOCICLISTI E DISTANZIATORE "CSS"
Fe 360 B EN10025.2005 [S235JR EN10027-1] (nastro, distanziatore, profilo salva motociclisti)
Fe 430 B EN10025.2005 [S275JR EN10027-1]
Fe 510 B EN10025.2005 [S355JR EN10027-1] (corrimano copri barre)
B 450 C EN10080.2005, UNI E.16.12.660.0 [L. 33/09 09-04-2009] (barra)

PROGETTO :
MATERIALE :

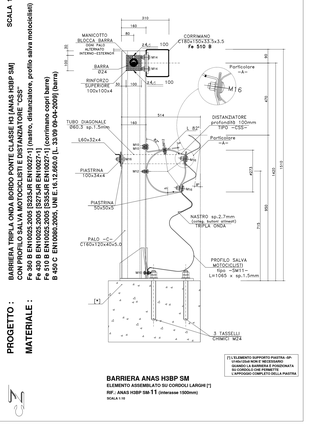

BARRIERA ANAS H3BP SM
ELEMENTO ASSEMBLATO SU CORDOLI LARGHI [*]
RIF. : ANAS H3BP bm T1 (interasse 1500mm)
SCALA 1:10

TAVOLA ANAS_H3BL_SM-11 pag. 01

SCALA 1: 10

BARRIERA TRIPLA ONDA BORDO LATERALE CLASSE H3 [ANAS H3BL SM]
CON PROFILO SALVA MOTOCICLISTI E DISTANZIATORE "CSS"
Fe 360 B EN10025.2005 [S235JR EN10027-1] (nastro, distanziatore, profilo salva motociclisti)
Fe 430 B EN10025.2005 [S275JR EN10027-1]
Fe 510 B EN10025.2005 [S355JR EN10027-1] (corrimano copri barre)
B 450 C EN10080.2005, UNI E.16.12.660.0 [L. 33/09 09-04-2009] (barra)

PROGETTO :
MATERIALE :

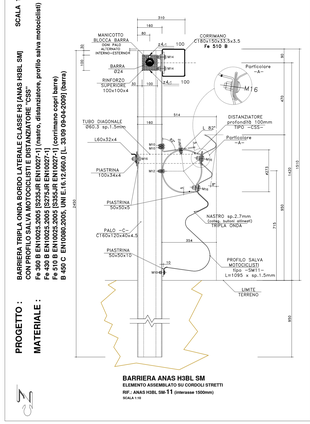

BARRIERA ANAS H3BL SM
ELEMENTO ASSEMBLATO SU CORDOLI STRETTI
RIF. : ANAS H3BL bm T1 (interasse 1500mm)
SCALA 1:10

TAVOLA ANAS_H4BP_SM-10 pag. 02

SCALA 1: 10

BARRIERA TRIPLA ONDA BORDO PONTE CLASSE H4 [ANAS H4BP SM]
CON PROFILO SALVA MOTOCICLISTI E DISTANZIATORE "CSS"
Fe 360 B EN10025.2005 [S235JR EN10027-1] (nastro, distanziatore, profilo salva motociclisti)
Fe 430 B EN10025.2005 [S275JR EN10027-1]
Fe 510 B EN10025.2005 [S355JR EN10027-1] (corrimano copri barre)
B 450 C EN10080.2005, UNI E.16.12.660.0 [L. 33/09 09-04-2009] (barra)

PROGETTO :
MATERIALE :

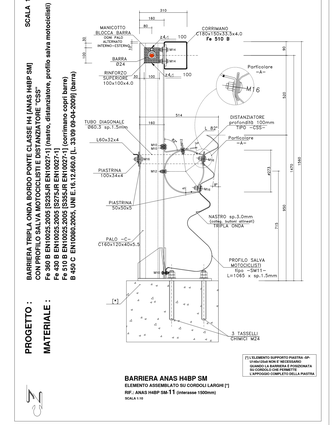

BARRIERA ANAS H4BP SM
ELEMENTO ASSEMBLATO SU CORDOLI LARGHI [*]
RIF. : ANAS H4BP bm T1 (interasse 1500mm)
SCALA 1:10

TAVOLA H2BL_ANAS-07 pag. 01

SCALA 1: 10

BARRIERA TRIPLA ONDA BORDO LATERALE CLASSE H2 [H2-ANAS]
CON DISTANZIATORE "CSS"
[Fe 360 B EN10025.1990, S235JR EN10027-1]
[Fe 310-O EN10025.1990, S185 EN10027-1] (profilo salva motociclisti)

PROGETTO :
MATERIALE :

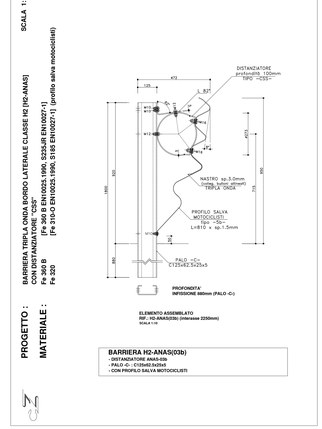

BARRIERA H2-ANAS(03b)
- DISTANZIATORE ANAS-03b
- PALO PALO -C- (COMPLANARI)
- CON PROFILO SALVA MOTOCICLISTI

CONNESSIONE BARRIERE: ANAS H3 BL CON H2 BL

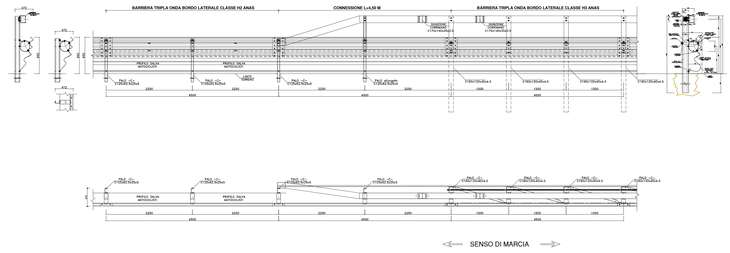

CONNESSIONE BARRIERE ANAS: H4/H3 BP CON ANAS H3 BL

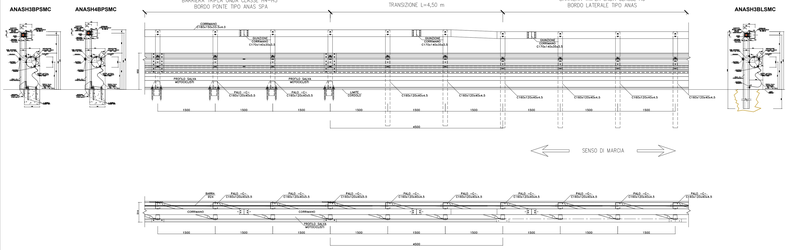

CONNESSIONE BARRIERE: ANAS H3 BL CON PROFILO REDIRETTIVO

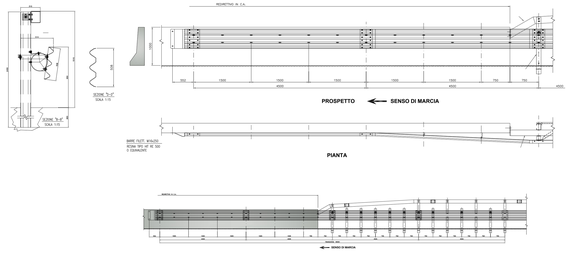

anas
GRUPPO FS ITALIANE
Direzione Progettazione e Realizzazione Lavori

ITINERARIO RAGUSA-CATANIA
Collegamento viario compreso tra lo Svincolo della S.S. 514 "di Chiaramonte" con la S.S. 115 e lo Svincolo della S.S. 194 "Ragusana"
LOTTO 1 - Dallo svincolo n. 1 sulla S.S. 115 (compreso) allo svincolo n. 3 sulla S.P. 5 (escluso)

PROGETTO ESECUTIVO — COD. PA895

PROGETTAZIONE: ATI SINTAGMA - GP INGEGNERIA - COOPROGETTI -GDG - ICARIA - OMNISERVICE

PROGETTISTA RESPONSABILE DELL'INTEGRAZIONE DELLE PRESTAZIONI SPECIALISTICHE:
Dott. Ing. Nando Granieri
Ordine degli Ingegneri della Prov. di Perugia n° A355

ORDINE DELLA PROVINCIA DI PERUGIA — Dott. Ing. NANDO GRANIERI — SETTORE: A INGEGNERIA — SEZIONE: A — ISCRIZIONE: 355

IL GRUPPO DI PROGETTAZIONE:
SINTAGMA: Dott. Ing. N.Granieri, Dott. Ing. C.Fruzzetti, Dott. Ing. A.Bellucci, Dott. Ing. A.Bracciotti, Dott. Ing. L.Gaggiotti
MANDANTI: GP INGEGNERIA: Dott. Ing. G.Granieri, Dott. Ing. A.Granieri, Dott. Ing. A.Mancini
COOPROGETTI: Dott. Ing. G.Lucibello, Dott. Ing. M.Lucibello, Dott. Ing. M.Lucarelli, Dott. Ing. A.Ciarlanti
GDG: Dott. Arch. S.A.E.Criniti, Dott. Ing. G.Fragiacomo, Dott. Ing. P.Zanolla
ICARIA: Dott. Ing. F.Cianciolo, Dott. Ing. C.Gennaro, Dott. Ing. C.Consorti
OMNISERVICE: Dott. Ing. A.Sisk, Dott. Ing. A.Salvemini
IL GEOLOGO: Dott. Geol. Marco Leonardi, Ordine dei Geologi della Regione Lazio n° 1541
IL COORDINATORE PER LA SICUREZZA IN FASE DI PROGETTAZIONE: Dott. Ing. Ambrogio Signorelli, Ordine degli Ingegneri della Provincia di Roma n° A25111
IL RESPONSABILE DI PROGETTO: Dott. Ing. Luigi Mazzei
VISTO IL RESPONSABILE DEL PROCEDIMENTO: Dott. Ing. Luigi Mazzei

PROGETTO INFRASTRUTTURA
BARRIERE DI SICUREZZA
Barriere di sicurezza - Dettagli transizioni barriere

CODICE PROGETTO		NOME FILE		REVISIONE	SCALA:
PROGETTO	LIV. PROG. / N. PROG.	PDF/DWG/TIF/DTF			
LO40BZ E 2101		CODICE ELAB.	P01PS02TRADT01	B	Varie

REV.	DESCRIZIONE	DATA	REDATTO	VERIFICATO	APPROVATO
D					
C					
B	REVISIONE A SEGUITO DI RAPPORTO DI VERIFICA	Novembre 2021	A. Sguerzi	G. Galeazzi	A. Grainer
A	EMISSIONE	Settembre 2021	A. Sguerzi	G. Galeazzi	A. Grainer