SPALLA Sp1Dx – (SEZIONE Y–Y)

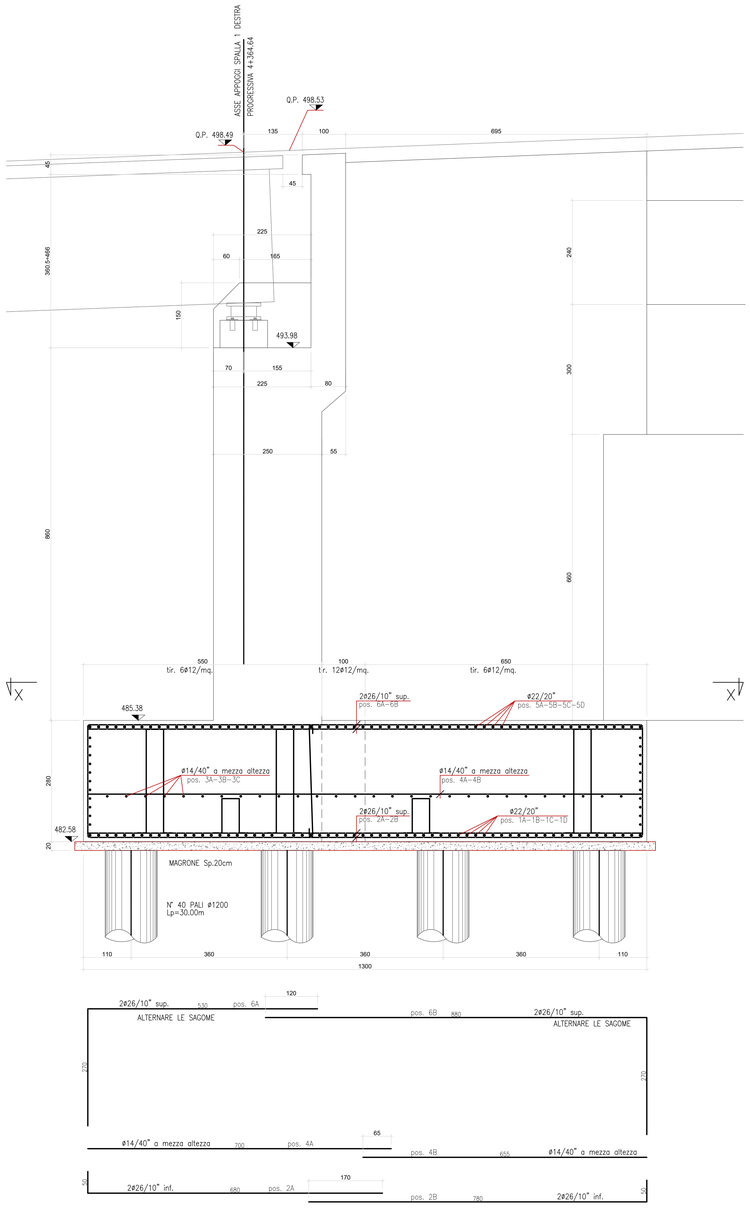

SPALLA Sp1Dx – PIANTA

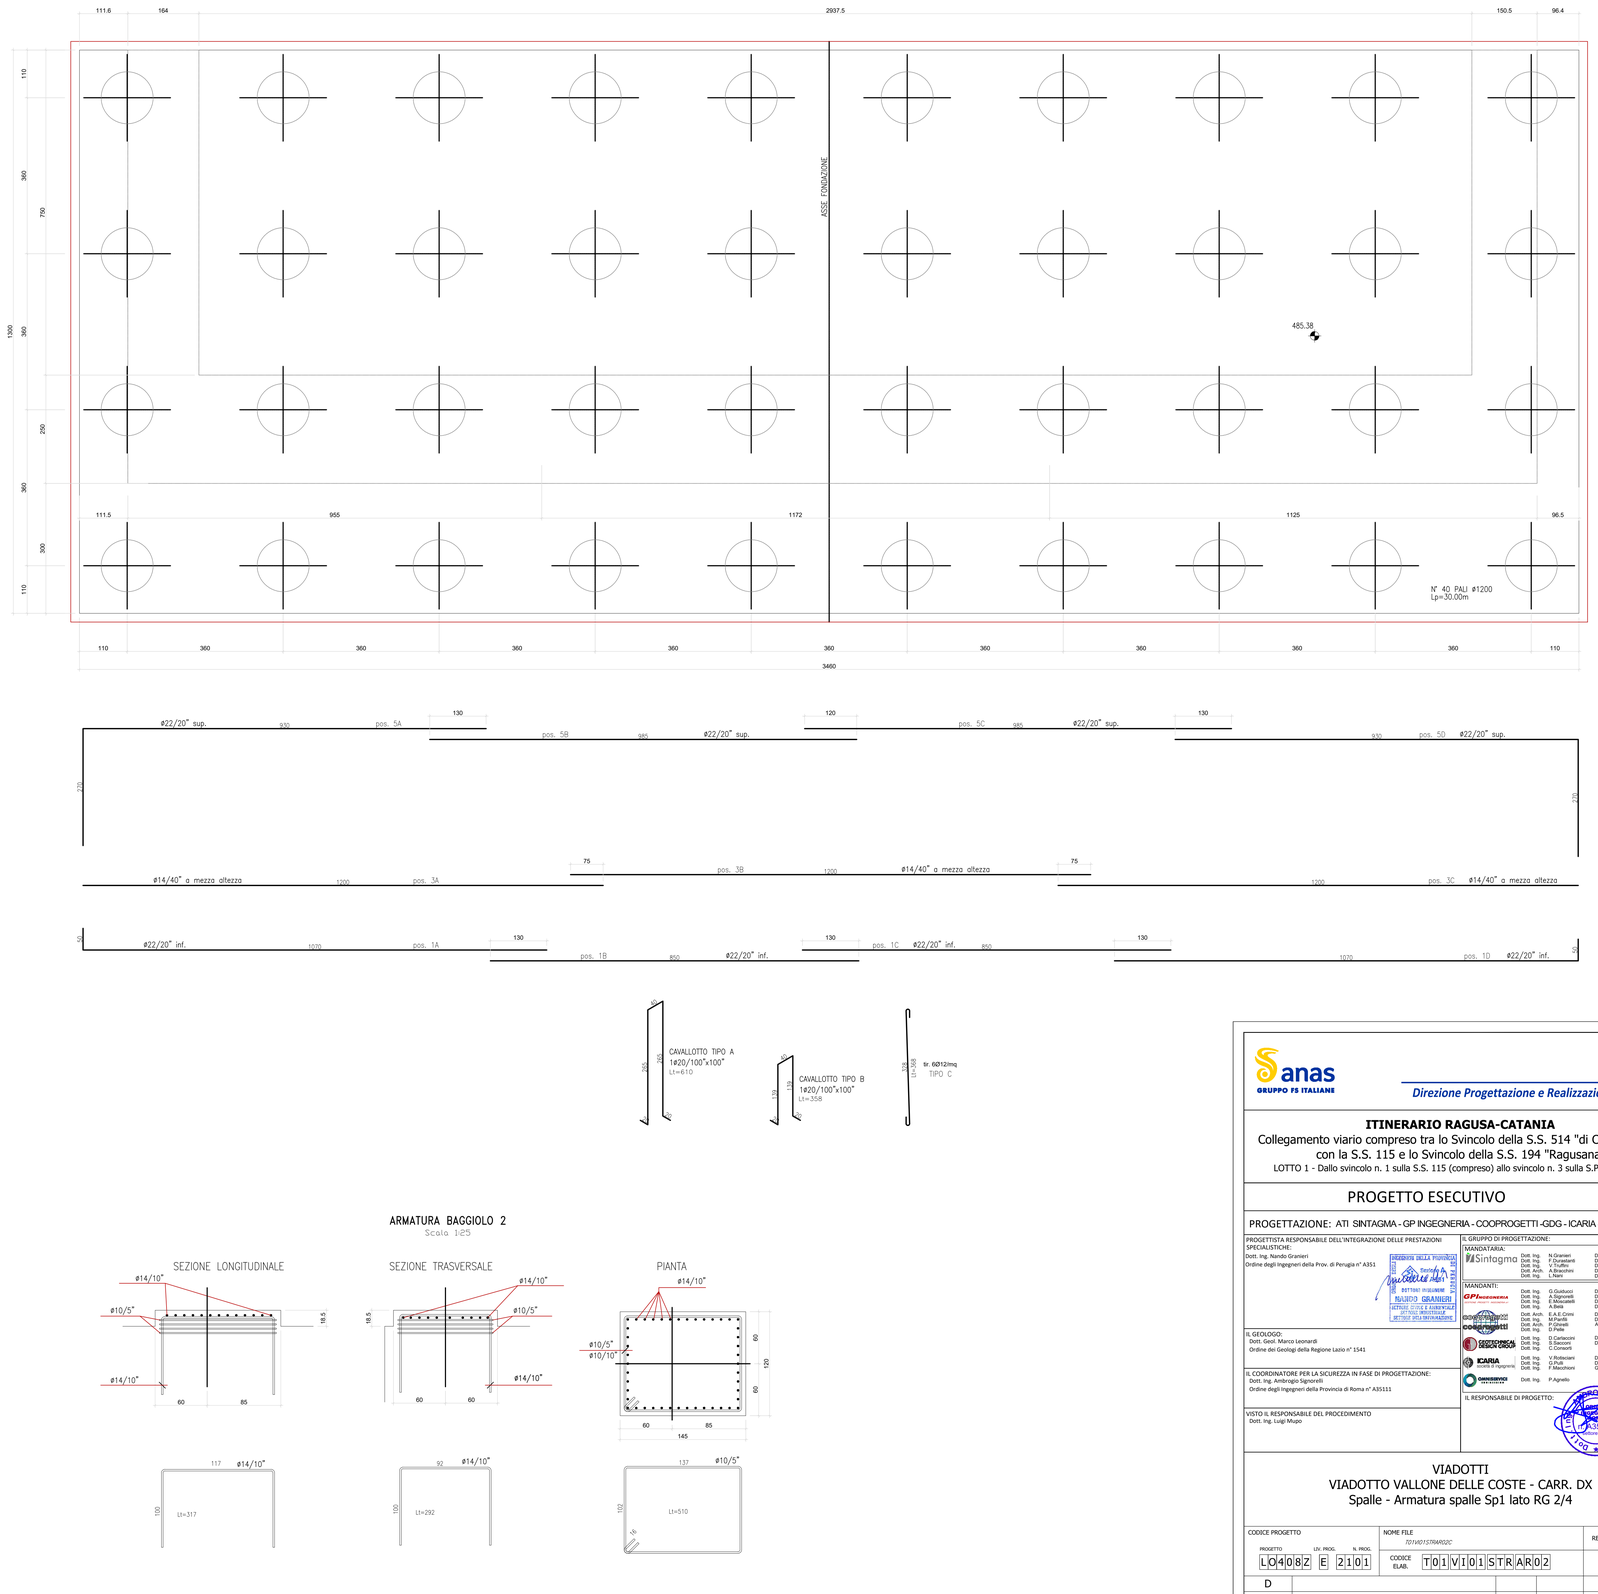

ARMATURA BAGGIOLO 1

Scala 1:25

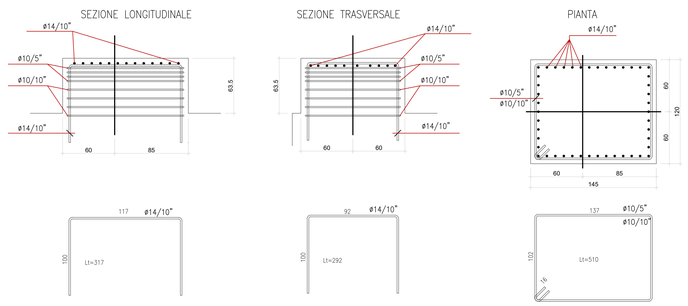

ARMATURA BAGGIOLO 2

Scala 1:25

anas
GRUPPO FS ITALIANE

Direzione Progettazione e Realizzazione Lavori

ITINERARIO RAGUSA-CATANIA

Collegamento viario compreso tra lo Svincolo della S.S. 514 "di Chiaramonte" con la S.S. 115 e lo Svincolo della S.S. 194 "Ragusana"

LOTTO 1 - Dallo svincolo n. 1 sulla S.S. 115 (compreso) allo svincolo n. 3 sulla S.P. 5 (escluso)

PROGETTO ESECUTIVO

COD. PA895

PROGETTAZIONE: ATI SINTAGMA - GP INGEGNERIA - COOPROGETTI -GDG - ICARIA - OMNISERVICE

PROGETTISTA RESPONSABILE DELL'INTEGRAZIONE DELLE PRESTAZIONI SPECIALISTICHE:
Dott. Ing. Nando Granieri
Ordine degli Ingegneri della Prov. di Perugia n° A351

IL GEOLOGO:
Dott. Geol. Marco Leonardi
Ordine dei Geologi della Regione Lazio n° 1541

IL COORDINATORE PER LA SICUREZZA IN FASE DI PROGETTAZIONE:
Dott. Ing. Ambrogio Signorelli
Ordine degli Ingegneri della Provincia di Roma n° A31111

VISTO IL RESPONSABILE DEL PROCEDIMENTO
Dott. Ing. Luigi Mupo

IL GRUPPO DI PROGETTAZIONE:

MANDATARIA: Sintagma
Dott. Ing. N.Granieri; Dott. Ing. M.Abram
Dott. Ing. F.Durastanti; Dott. Ing. F.Pambianco
Dott. Ing. V.Truffini; Dott. Ing. M.Briganti Botta
Dott. Ing. L.Mauriziano; Dott. Ing. S.Sgalambro
Dott. Ing. L.Nani; Dott. Geol. G.Campagnini

MANDANTI:
GP INGEGNERIA: Dott. Ing. G.Guiducci; Dott. Ing. G.Lucibello; Dott. Ing. A.Signorelli; Dott. Arch. G.Guastella; Dott. Ing. E.Moscatelli; Dott. Geol. M.Leonardi; Dott. Ing. A.Bera; Dott. Ing. G.Parente
COOPROGETTI: Dott. Arch. A.A.E.Cirmi; Dott. Ing. L.Ragnacci; Dott. Ing. M.Parrilli; Dott. Arch. A.Strati; Dott. Ing. G.Pelle; Archeol. M.G.Liseno; Dott. Ing. D.Pelle
GEOLOGICAL DESIGN GROUP: Dott. Ing. D.Carlaccini; Dott. Ing. F.Alce; Dott. Ing. S.Sacconi; Dott. Ing. A.Salvemini; Dott. Ing. C.Consorti
ICARIA: Dott. Ing. V.Robiciani; Dott. Ing. G.Verni Supplizi; Dott. Ing. G.Puliti; Dott. Ing. V.Piunno; Dott. Ing. F.Macchioni; Geom. S.Sugaroni
OMNISERVICE: Dott. Ing. P.Agnello

IL RESPONSABILE DI PROGETTO:

VIADOTTI
VIADOTTO VALLONE DELLE COSTE - CARR. DX
Spalle - Armatura spalle Sp1 lato RG 2/4

CODICE PROGETTO				NOME FILE	REVISIONE	SCALA:
PROGETTO	LIV. PROG.	N. PROG.		T01VI01STRAR02C		
LO408Z	E	2101	CODICE ELAB.	T01VI01STRAR02	C	Varie

REV.	DESCRIZIONE	DATA	REDATTO	VERIFICATO	APPROVATO
D					
C	Revisione a seguito di Rapporto di Verifica	Novembre 2021	A. Signorelli	A. Signorelli	N. Granieri
B	Revisione a seguito istruttoria ANAS	Settembre 2021	A. Signorelli	A. Signorelli	N. Granieri
A	EMISSIONE	GIUGNO 2021	M. Modano	A. Signorelli	N. Granieri