

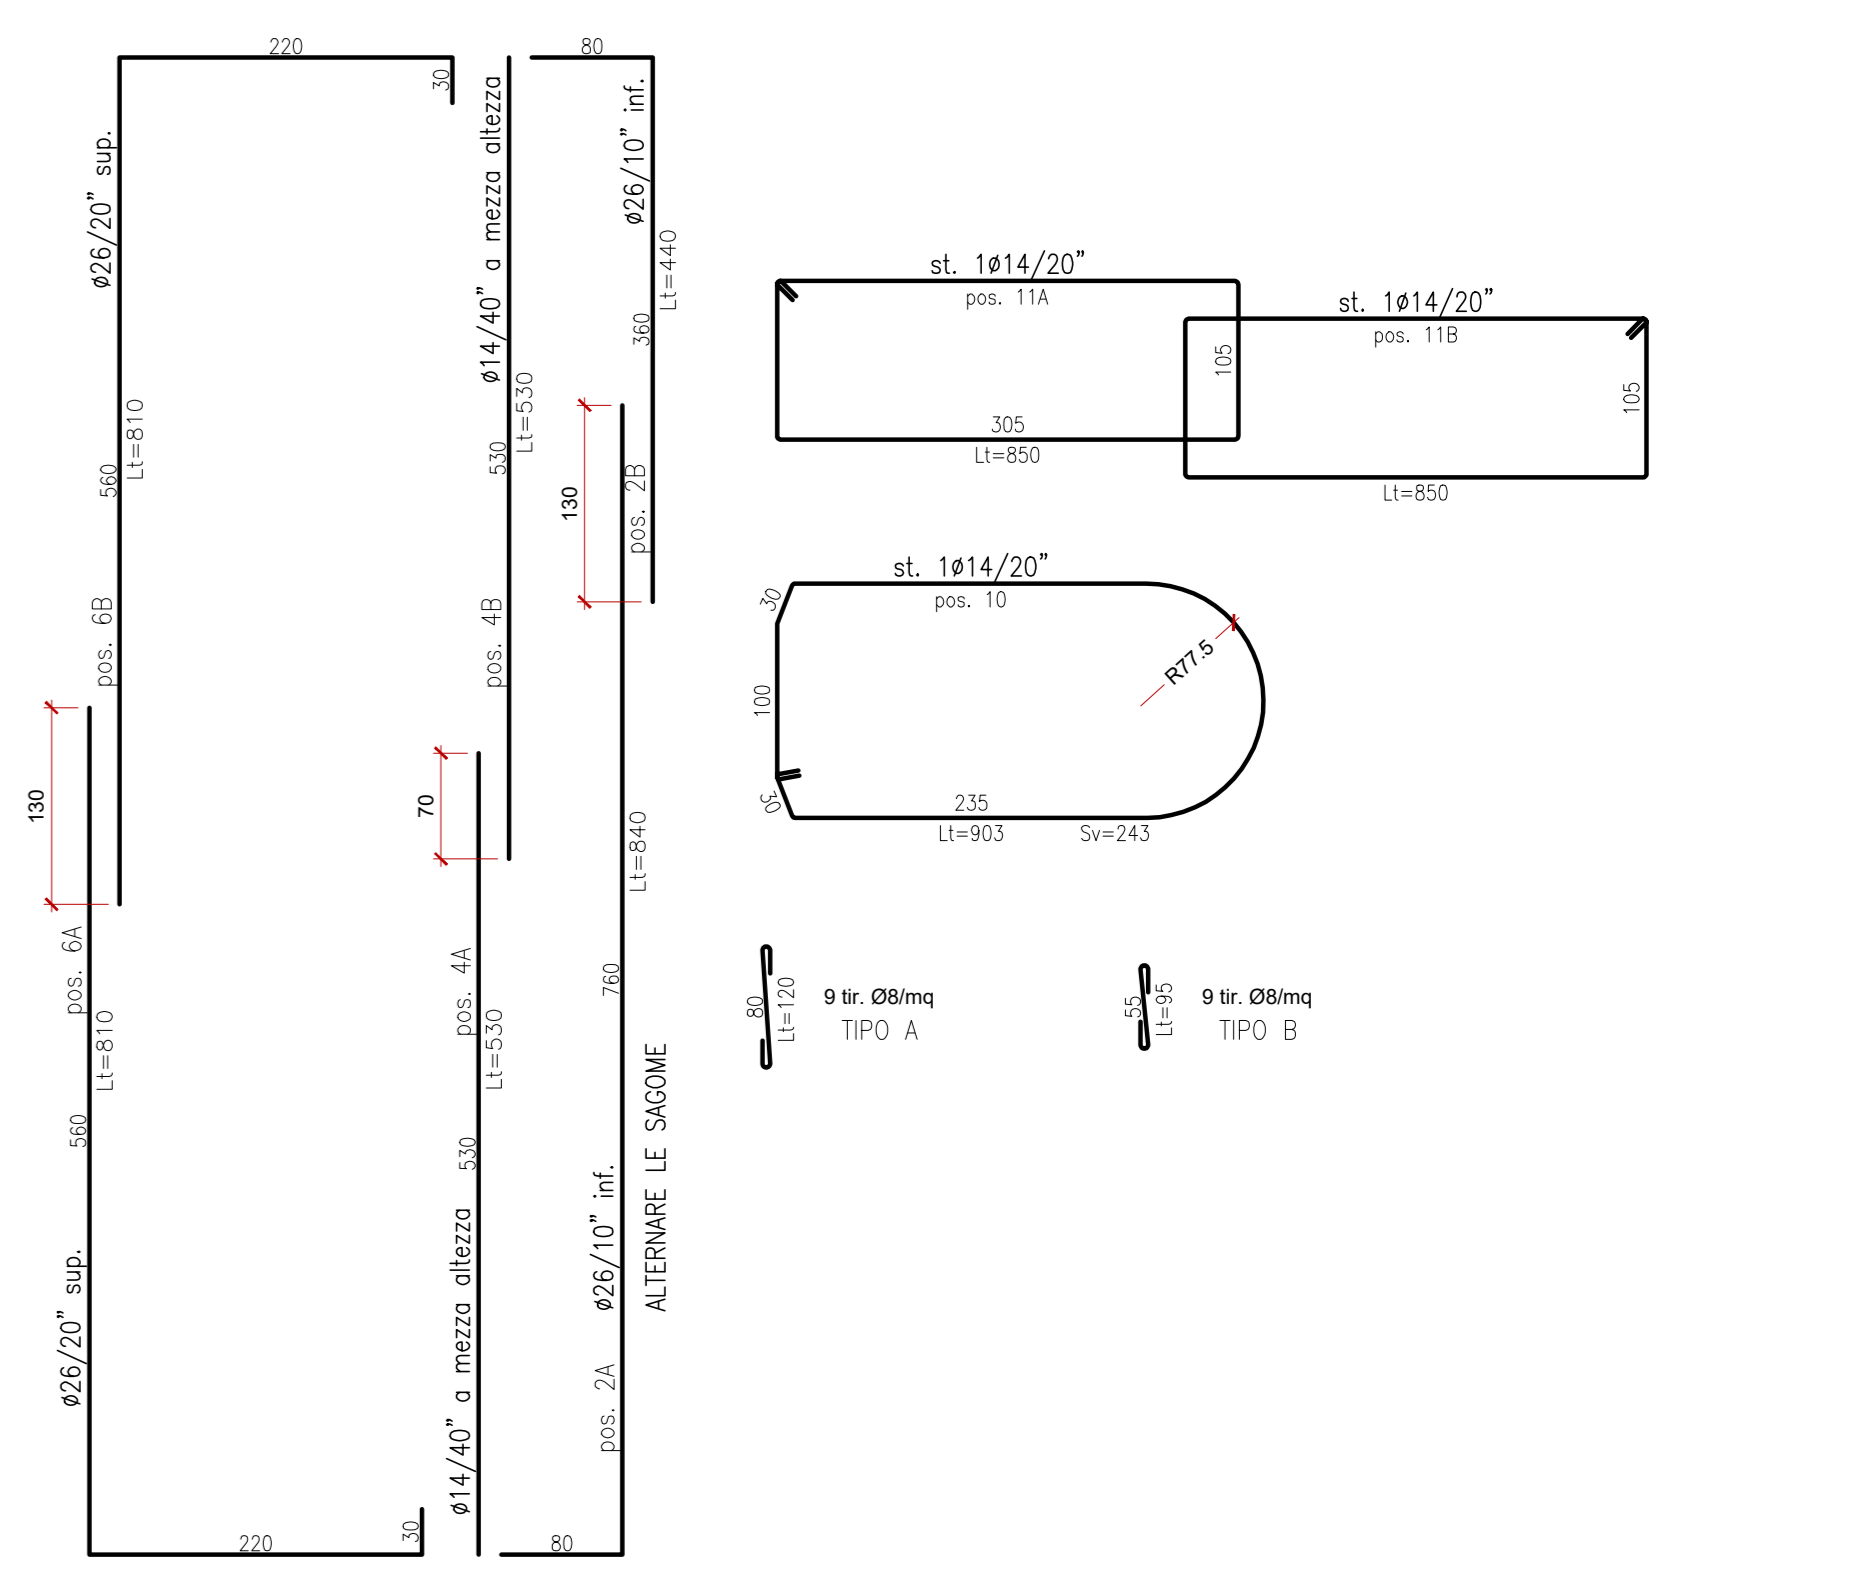
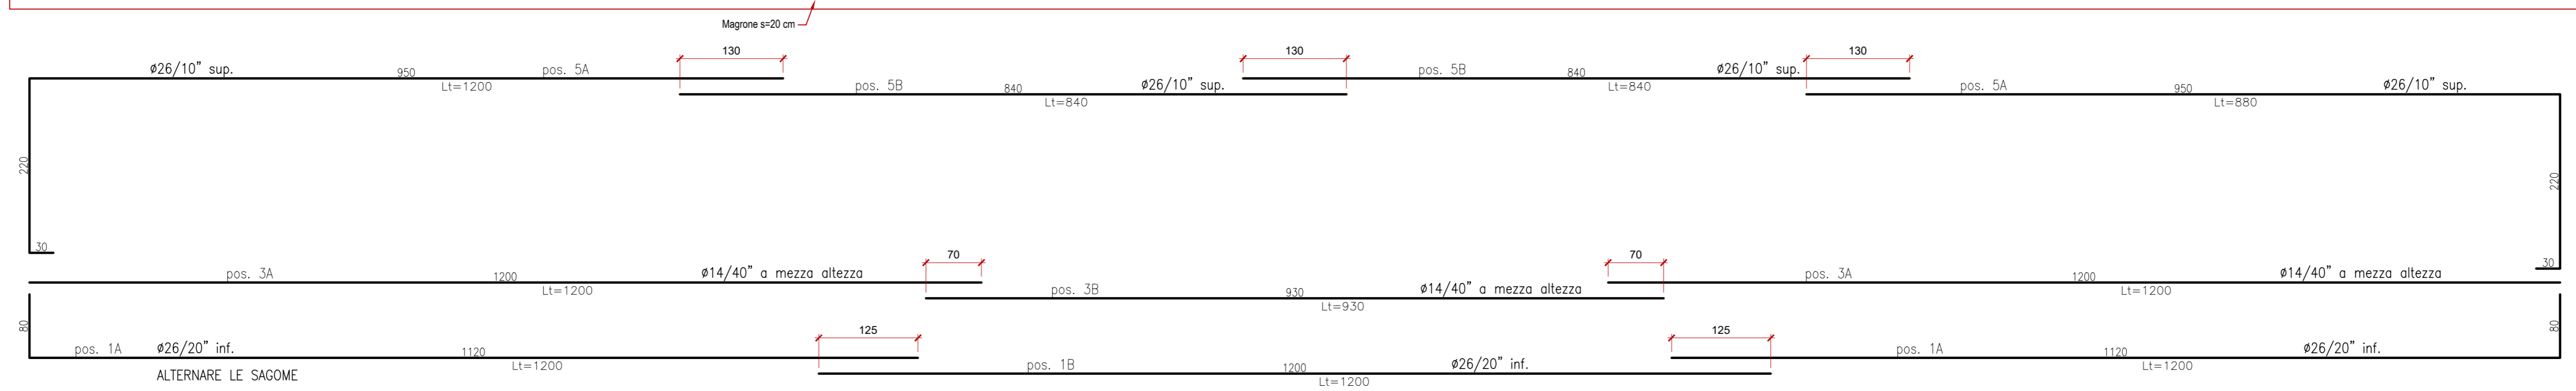
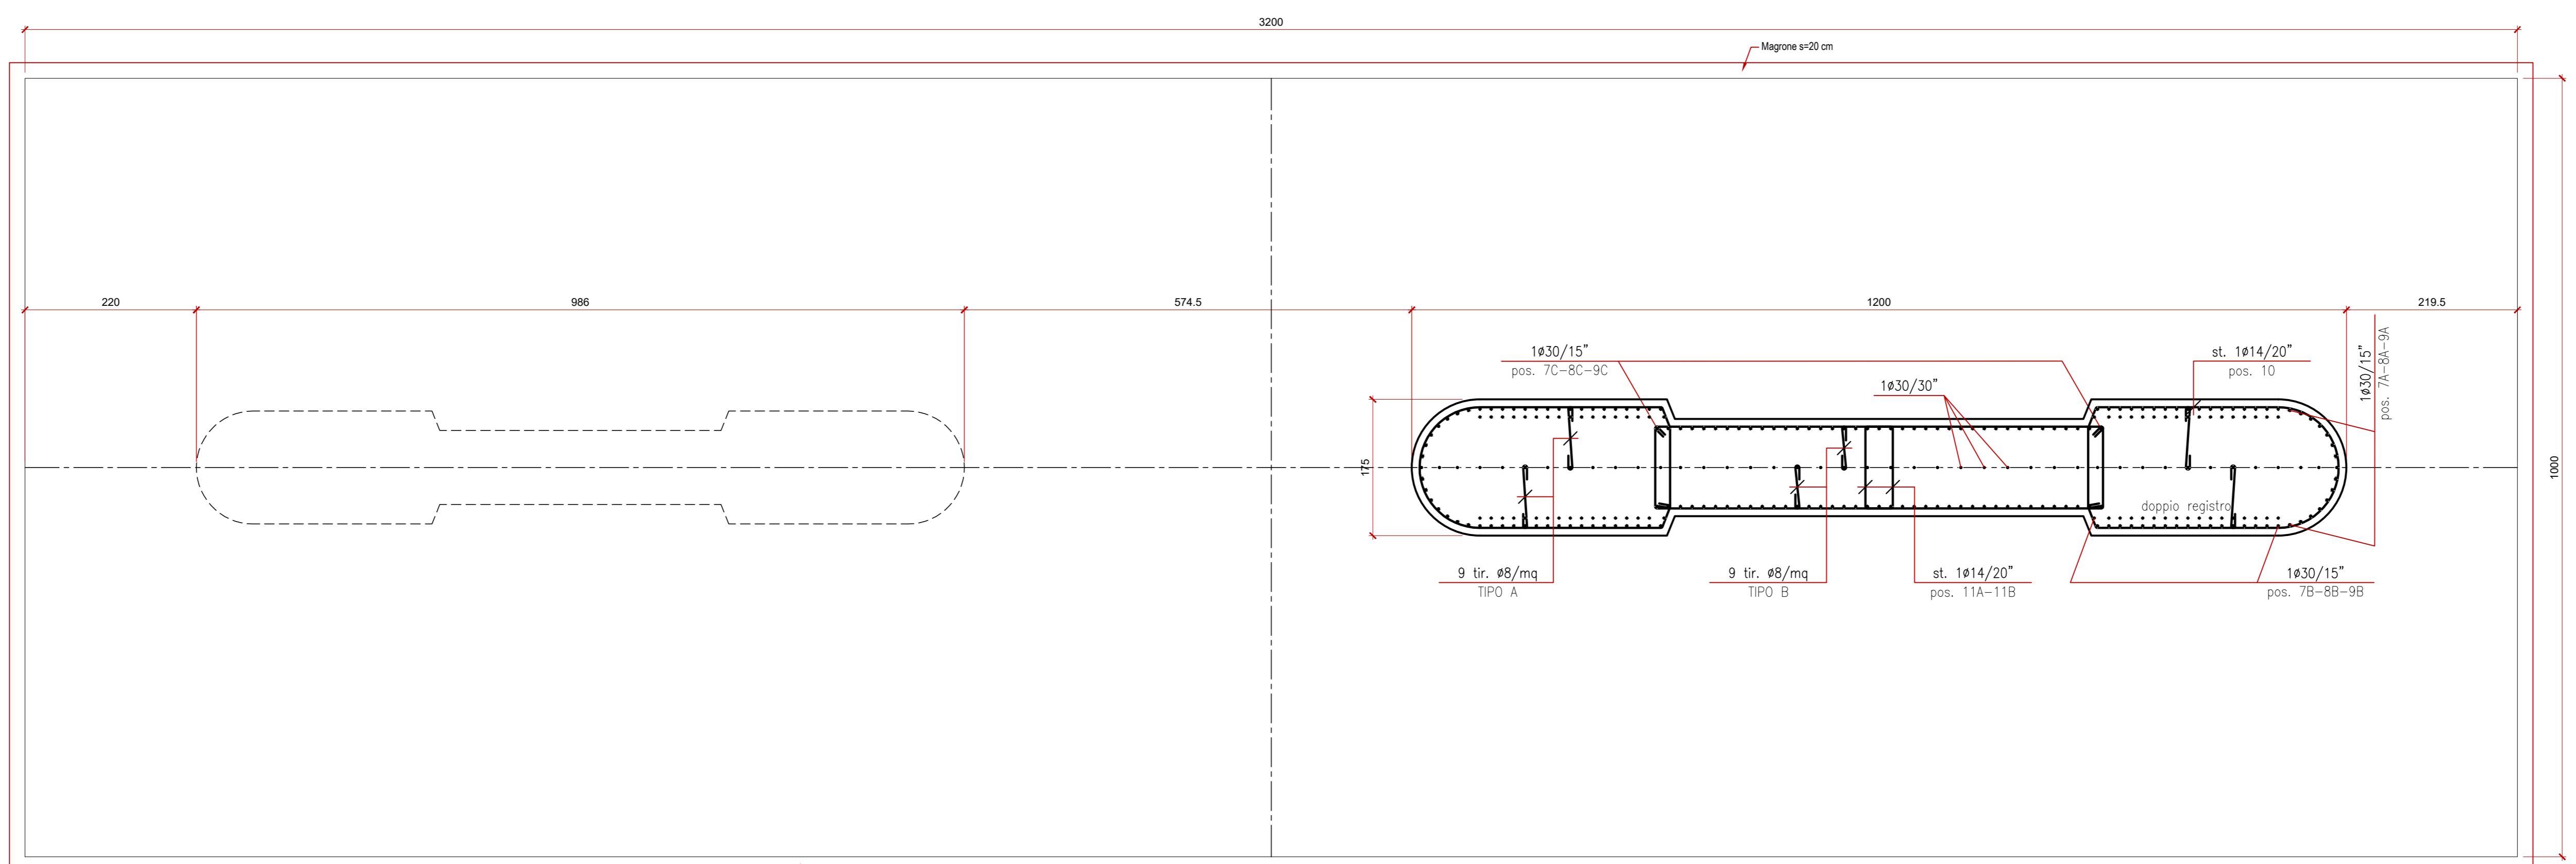


PIANTA ALLO SPICCATO
P4Dx

ARMATURA SEZIONE TRASVERSALE PILA (W-W)
P4Dx

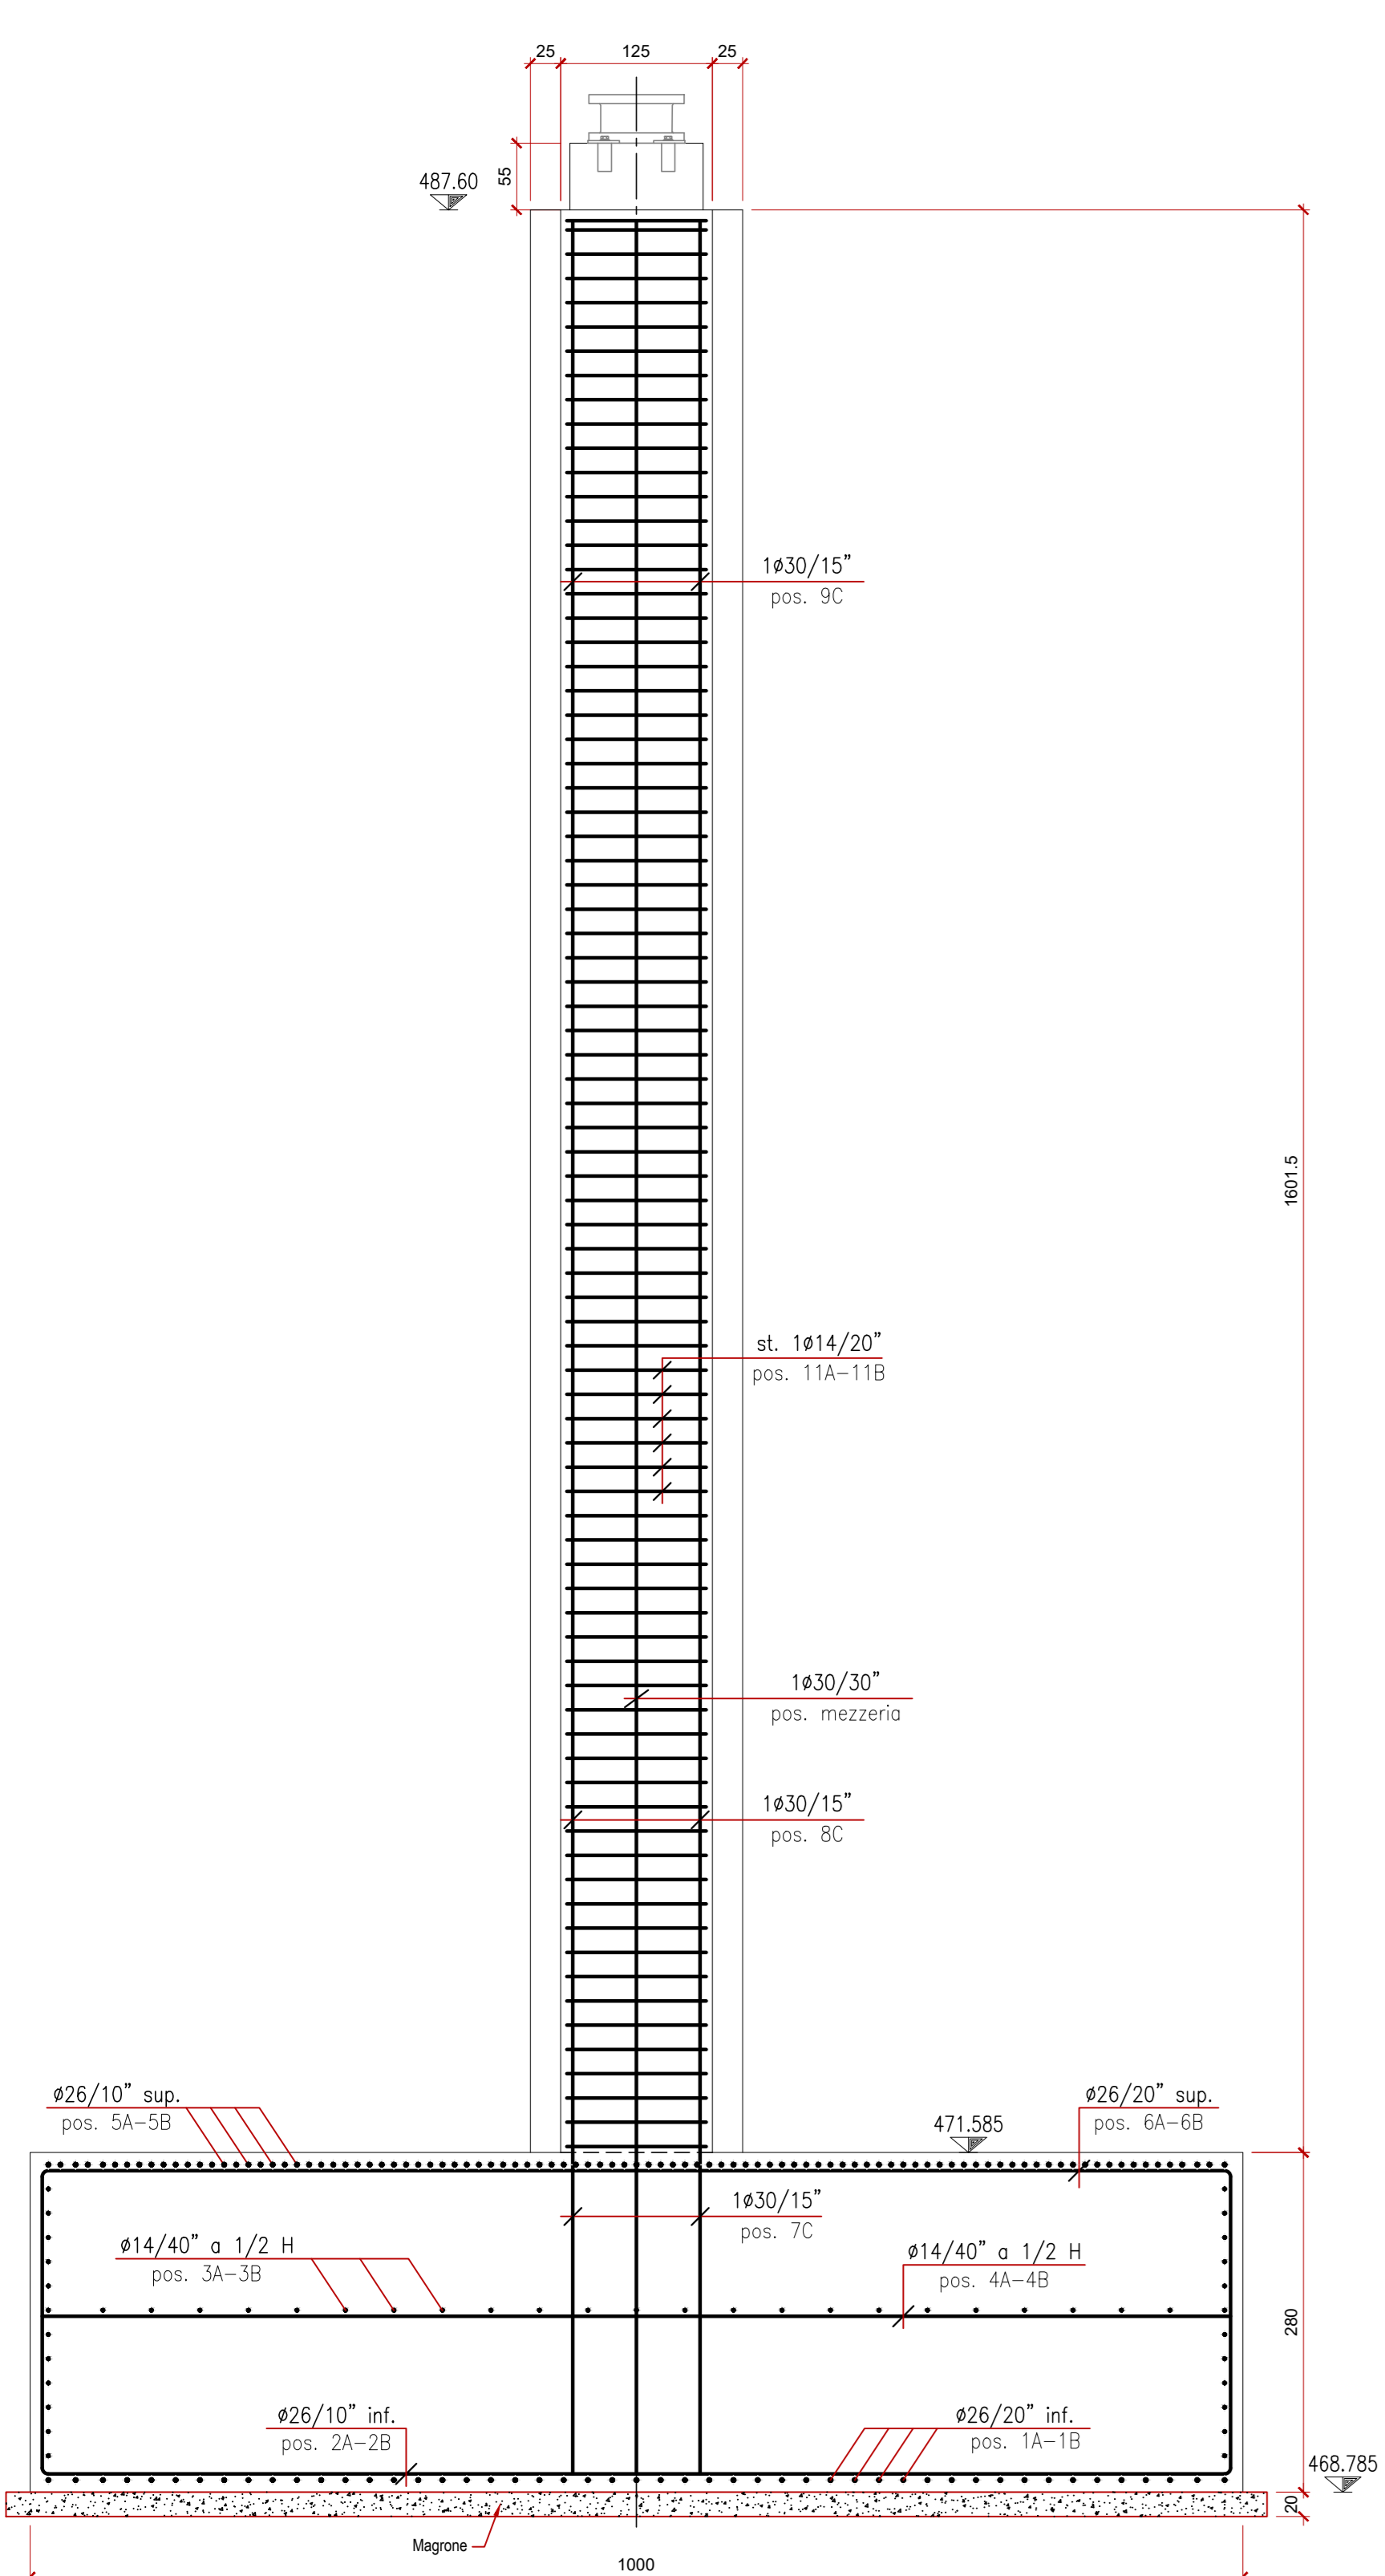

ARMATURA PIASTRA FONDAZIONE
P4Dx

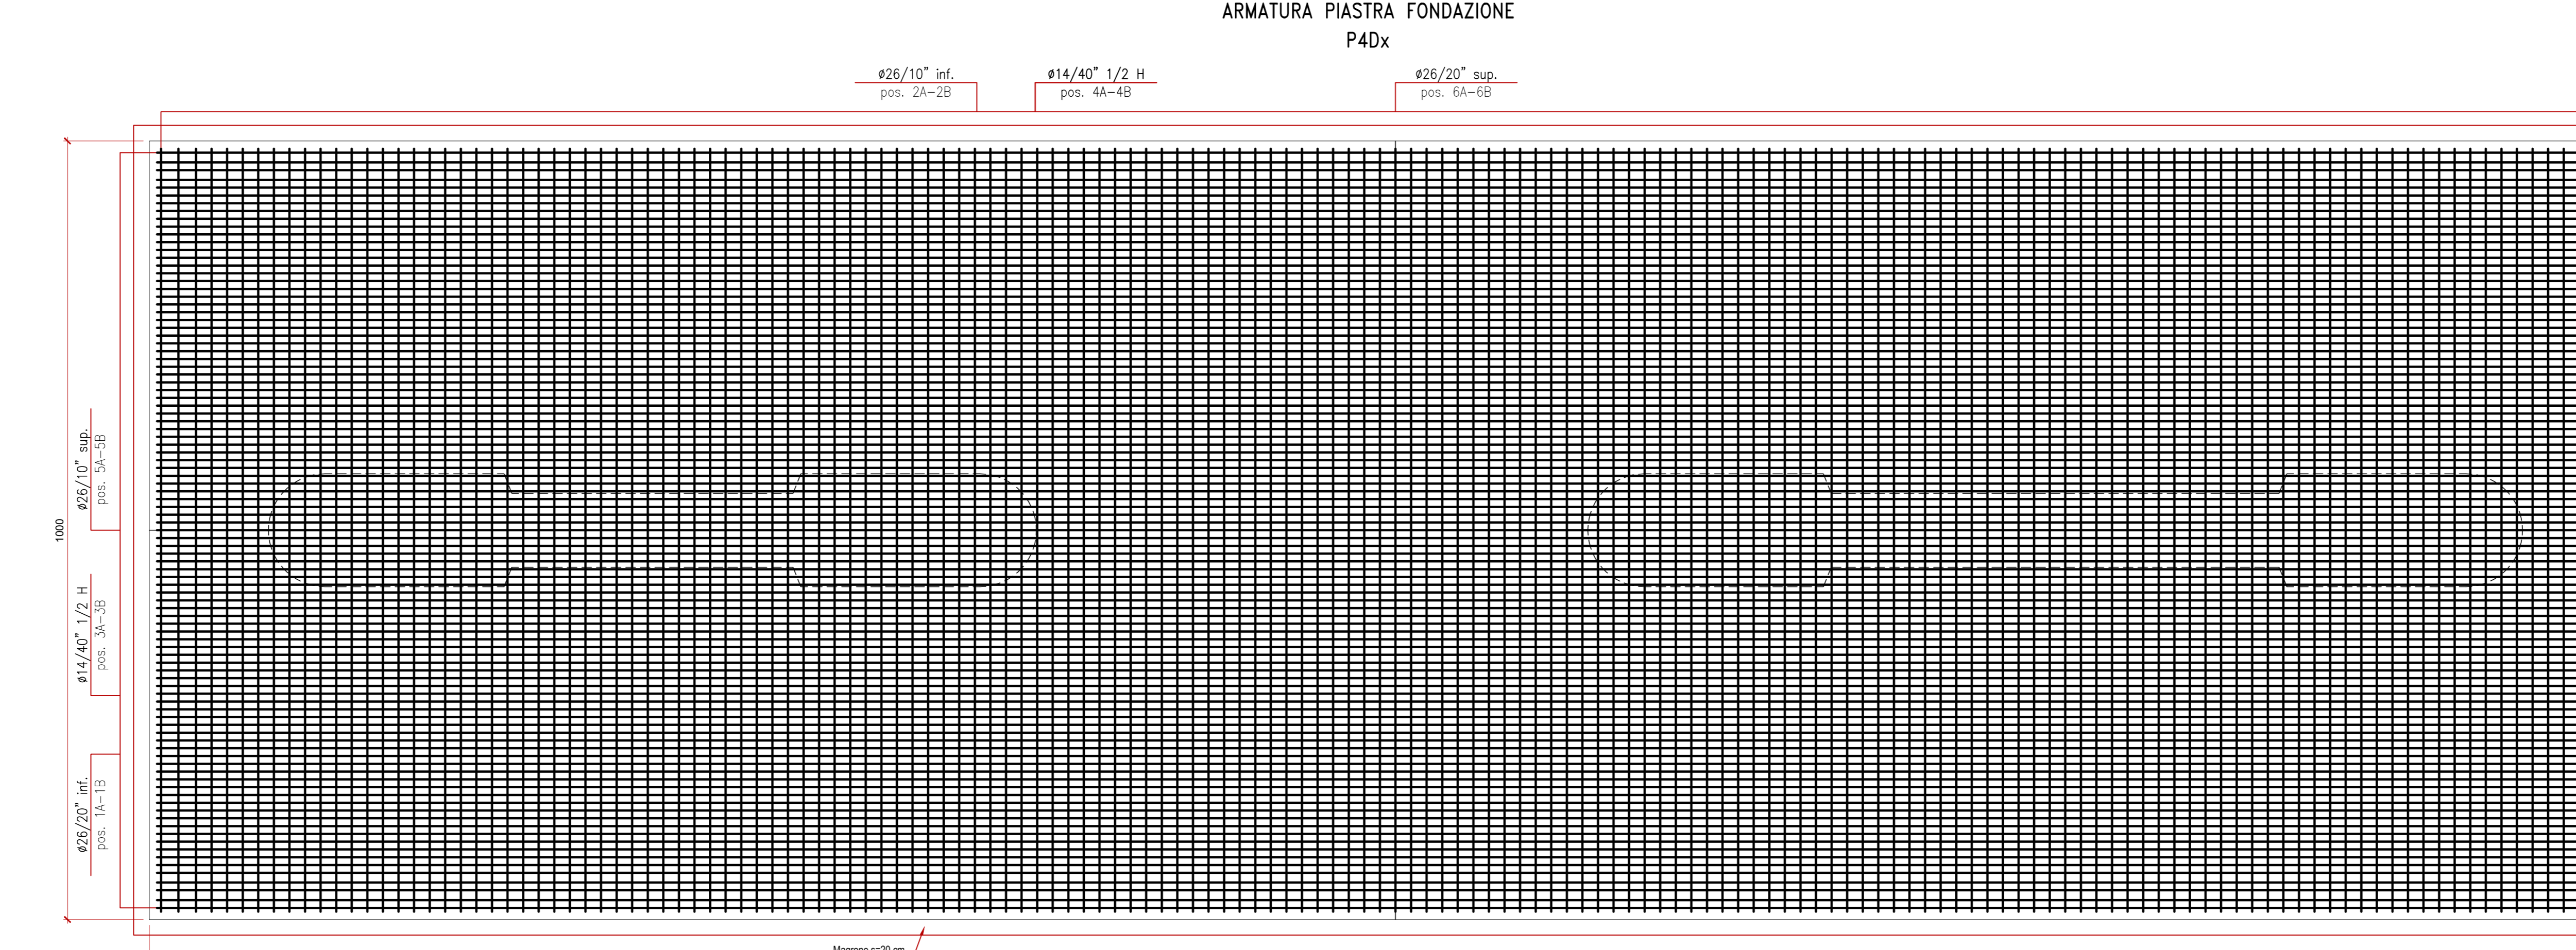

POS	POS	Indicazioni	Ltot (dm)	diámetro φ (mm)	Area ferri (cm²)	Peso unit. (kg/m)	peso barra (kg)	n. barre	peso totale (kg)
5B	Fond	φ26/20	1680	26	5,31	4,166	69,98	100	6998,34
5A	Fond	φ26/20	2080	26	5,31	4,166	86,65	100	8664,62
3B	Fond	φ14/40	930	14	1,54	1,208	11,23	25	280,81
3A	Fond	φ14/40	2400	14	1,54	1,208	28,99	25	724,68
1B	Fond	φ26/20	1200	26	5,31	4,166	49,99	100	4998,82
1A	Fond	φ26/20	2400	26	5,31	4,166	99,98	100	9997,63
2B	Fond	φ26/20	440	26	5,31	4,166	18,33	160	2932,64
2A	Fond	φ26/20	840	26	5,31	4,166	34,99	160	5598,68
4B	Fond	φ14/40	530	14	1,54	1,208	6,40	80	512,11
4A	Fond	φ14/40	530	14	1,54	1,208	6,40	80	512,11
6B	Fond	φ26/20	810	26	5,31	4,166	33,74	160	5398,72
6A	Fond	φ26/20	810	26	5,31	4,166	33,74	160	5398,72
Cavalli	Fond	1x4 6/20 100/100	510	20	3,14	2,465	12,57	320	4022,72

CAVALLOTTO TIPO A
1x20/100x100"
LI=610

CAVALLOTTO TIPO B
1x20/100x100"
LI=358

TIPO C
1x20/100x100"
LI=585

sanas
GRUPPO FS ITALIANE

Direzione Progettazione e Realizzazione Lavori

ITINERARIO RAGUSA-CATANIA
Collegamento viario compreso tra lo Svincolo della S.S. 514 "di Chiaromonte" con la S.S. 115 e lo Svincolo della S.S. 194 "Ragusana"
LOTTO 1 - Dallo svincolo n. 1 sulla S.S. 115 (compreso) allo svincolo n. 3 sulla S.P. 5 (escluso)

PROGETTO ESECUTIVO COD. **PA895**

PROGETTISTA RESPONSABILE DELL'INTEGRAZIONE DELLE PRESTAZIONI
SPECIALISTE:
Dott. Ing. Mando Granieri
Ordine degli Ingegneri della Prov. di Perugia n° 4351

IL GRUPPO DI PROGETTAZIONE:
MANDATARIA:
Sintagma
Mandatari:
G. Giamberini
P. Sironi
A. Sironi
G. Giamberini
P. Sironi
A. Sironi
G. Giamberini
P. Sironi
A. Sironi
G. Giamberini
P. Sironi
A. Sironi

IL GEOLOGICO:
Dott. Geol. Marco Leonardis
Ordine dei Geologi della Regione Lazio n° 2541

IL COORDINATORE PER LA SICUREZZA IN FASI DI PROGETTAZIONE:
Dott. Ing. Ambrogio Signorelli
Ordine degli Ingegneri della Provincia di Roma n° 435111

VISTO IL RESPONSABILE DEL PROCEDIMENTO
Dott. Ing. Luigi Mupo

IL RESPONSABILE DEL PROGETTO:
Dott. Ing. Luigi Mupo

VIADOTTI
VIADOTTO VALLONE DELLE COSTE - CARR. DX
Pila 4 DX - Armatura - Tav. 2/2

CODICE PROGETTO	NOV. FILE	REVISIONE	SCALA:
PROGETTO	LD 1613/5/2016/6C		
LD 0408Z E 2101	T 01 V I O I S T R A R I 16	C	Varie

D	REVISIONE A SEGUITO DI RAPPORTO DI VERIFICA	11 novembre 2021	A. Signorelli	A. Signorelli	K. Graveri
B	REVISIONE A SEGUITO ISTRUZIONE ANAS	Settembre 2021	A. Signorelli	A. Signorelli	K. Graveri
A	EMMISSIONE	GIUGNO 2021	M. Mubeni	A. Signorelli	K. Graveri

REV.	DESCRIZIONE	DATA	REDATTO	VERIFICATO	APPROVATO