Pianta scavi 3/3

Scala 1:200

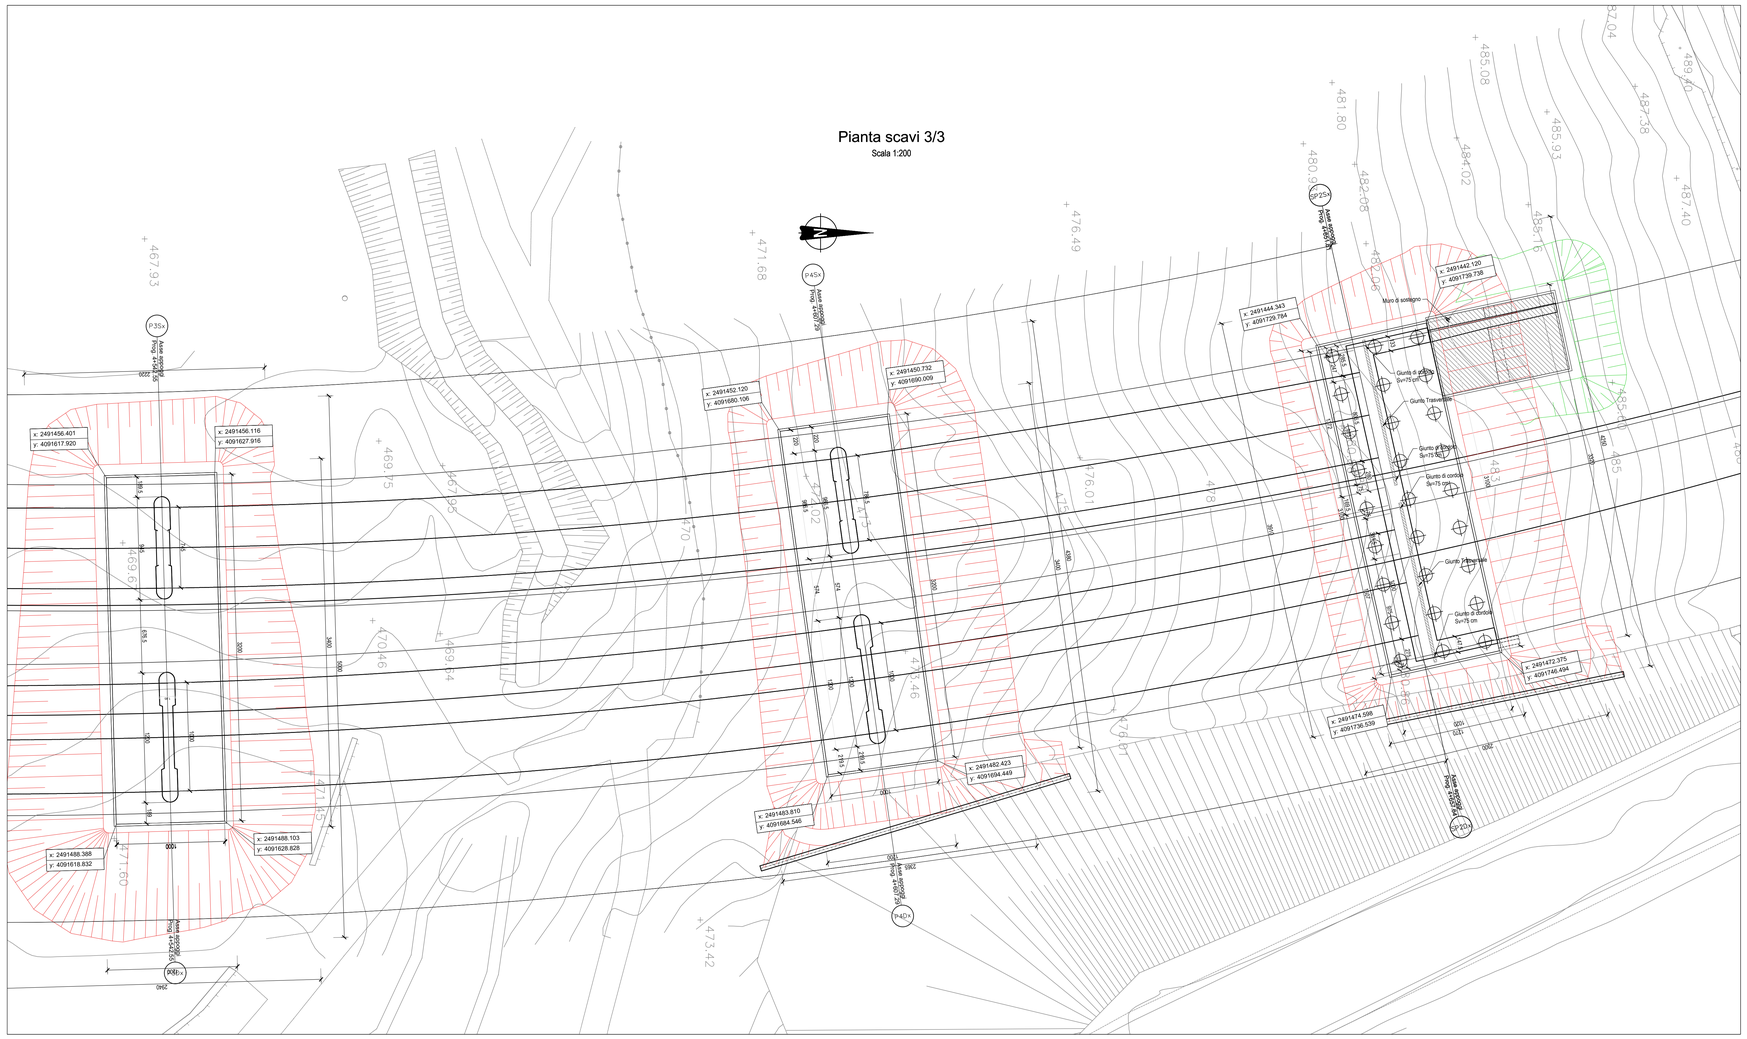

Spalla/Pila	Carreggiata	Pendenza scarpate provvisionali (V/H)	Volumi di scavo (mc)
Sp 1	**Dx/Sx**	5/1	**3106,5**
Pila 1	**Dx/Sx**	5/1	**3957,6**
Pila 2	**Dx/Sx**	2/3	**6047,0**
Pila 3	**Dx/Sx**	2/3	**4894,3**
Pila 4	**Dx/Sx**	2/3	**3527,6**
Sp 2	**Dx/Sx**	2/3	**3264,0**

Anas
GRUPPO FS ITALIANE

Direzione Progettazione e Realizzazione Lavori

ITINERARIO RAGUSA-CATANIA

Collegamento viario compreso tra lo Svincolo della S.S. 514 "di Chiaramonte" con la S.S. 115 e lo Svincolo della S.S. 194 "Ragusana"

LOTTO 1 - Dallo svincolo n. 1 sulla S.S. 115 (compreso) allo svincolo n. 3 sulla S.P. 5 (escluso)

PROGETTO ESECUTIVO — COD. PA895

PROGETTAZIONE: ATI SINTAGMA - GP INGEGNERIA - COOPROGETTI -GDG - ICARIA - OMNISERVICE

PROGETTISTA RESPONSABILE DELL'INTEGRAZIONE DELLE PRESTAZIONI SPECIALISTICHE:
Dott. Ing. Nando Granieri
Ordine degli Ingegneri della Prov. di Perugia n° A351

IL GEOLOGO:
Dott. Geol. Marco Leonardi
Ordine dei Geologi della Regione Lazio n° 1541

IL COORDINATORE PER LA SICUREZZA IN FASE DI PROGETTAZIONE:
Dott. Ing. Ambrogio Signorelli
Ordine degli Ingegneri della Provincia di Roma n° A351111

VISTO IL RESPONSABILE DEL PROCEDIMENTO
Dott. Ing. Luigi Mupo

IL GRUPPO DI PROGETTAZIONE:

MANDATARIA: Sintagma
Dott. Ing. N.Granieri, F.Durastanti, V.Truffini, A.Bracchini, L.Nani — Dott. Ing. M.Abram, F.Pambianco, M.Briganti Botta, L.Gaglierini, G.Carpugales

MANDANTI:
GPI INGEGNERIA
Dott. Ing. G.Guducci, E.Micucelli, E.Micucelli, A.Bella — Dott. Ing. G.Lodivelli, M.Micucelli, M.Leonardi, G.Parente
CONSORZIO COOPROGETTI
Dott. Arch. E.A.E.Cirmi, Dott. Ing. M.Pantè, Dott. Ing. M.Pantè, G.Pete — Dott. Ing. L.Ragnacci, Dott. Arch. A.Strati, Archeol. M.G.Liserre
GEOTECHNICAL DESIGN GROUP
Dott. Ing. D.Cartaxcini, S.Saccani, C.Cornorti — Dott. Ing. F.Aloe, A.Salvemini
ICARIA
Dott. Ing. V.Robeciani, G.Puli, F.Macchioni — Dott. Ing. G.Verni Supollo, V.Piunno, S.Sugiarino
OMNISERVICI
Dott. Ing. P.Agnello

IL RESPONSABILE DI PROGETTO:

VIADOTTI
VIADOTTO VALLONE DELLE COSTE - CARR. SX
Pianta scavi - Tav. 2/2

CODICE PROGETTO				NOME FILE	REVISIONE	SCALA:
PROGETTO	LIV. PROG.	N. PROG.		*T01VI01STRPP04C*		
LO408Z	E	2101	CODICE ELAB.	T01VI01STRPP04	C	Varie

REV.	DESCRIZIONE	DATA	REDATTO	VERIFICATO	APPROVATO
D					
C	Revisione a seguito di Rapporto di Verifica	*Novembre 2021*	*A. Signorelli*	*A. Signorelli*	*N. Granieri*
B	Revisione a seguito istruttoria ANAS	*Settembre 2021*	*A. Signorelli*	*A. Signorelli*	*N. Granieri*
A	EMISSIONE	*GIUGNO 2021*	*M. Mobino*	*A. Signorelli*	*N. Granieri*