



Sezione longitudinale
Carreggiata Dx RG-CT
Scala 1:500

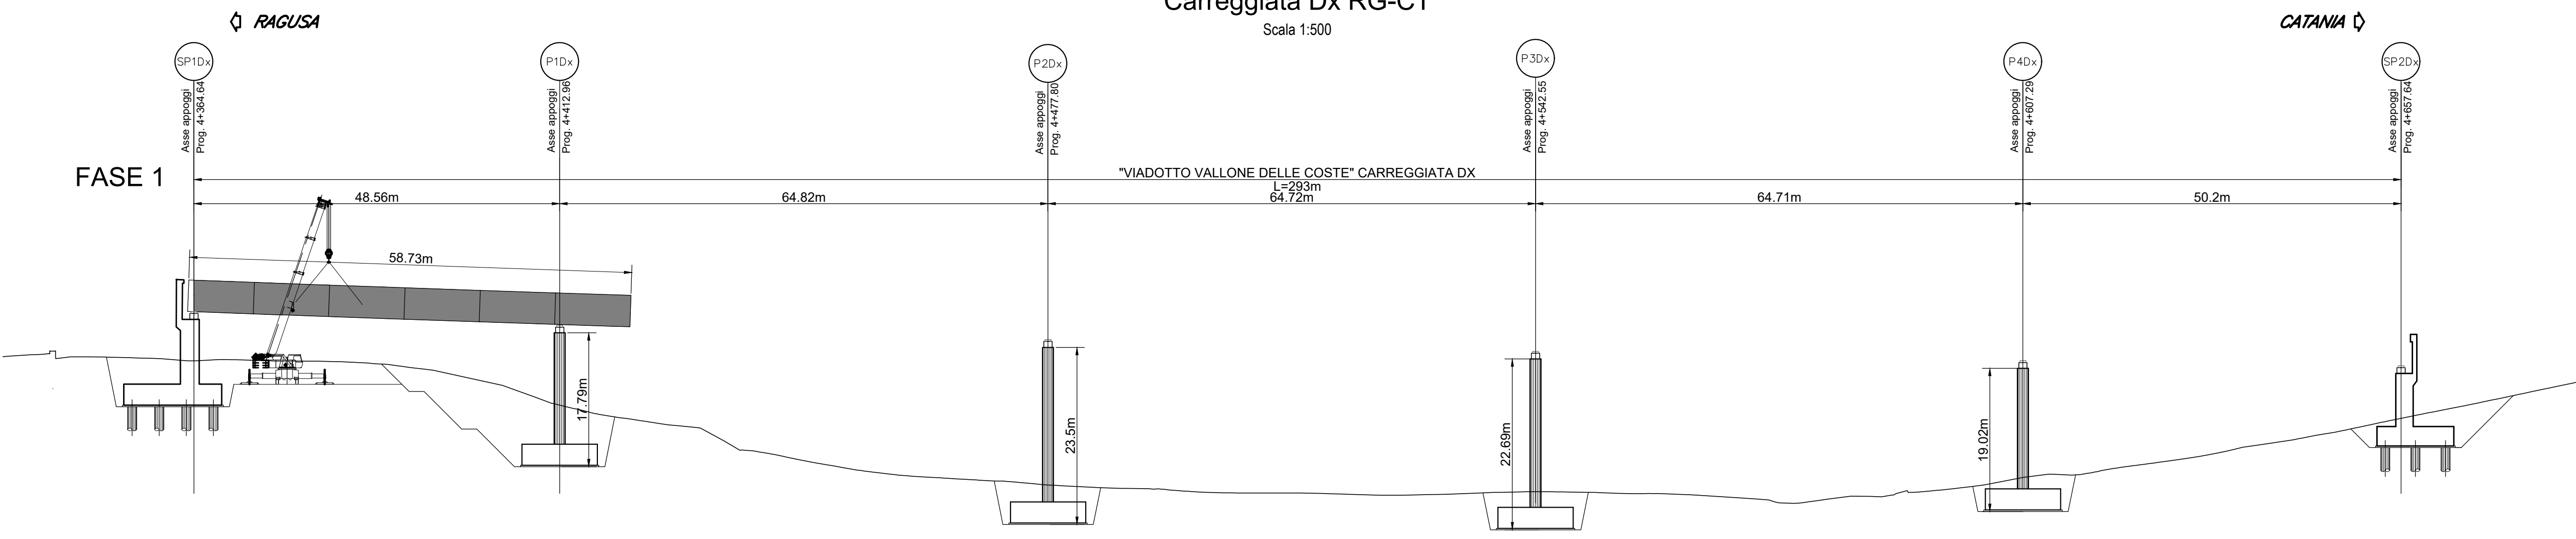

FASE 1

- REALIZZAZIONE FONDAZIONI DI PILE E SPALLE
- REALIZZAZIONE ELEVAZIONI DI PILE E SPALLE
- ASSEMBLAGGIO A TERRA E POSA CARPENTERIA METALLICA PRIMA CAMPATA


Sezione longitudinale
Carreggiata Dx RG-CT
Scala 1:500

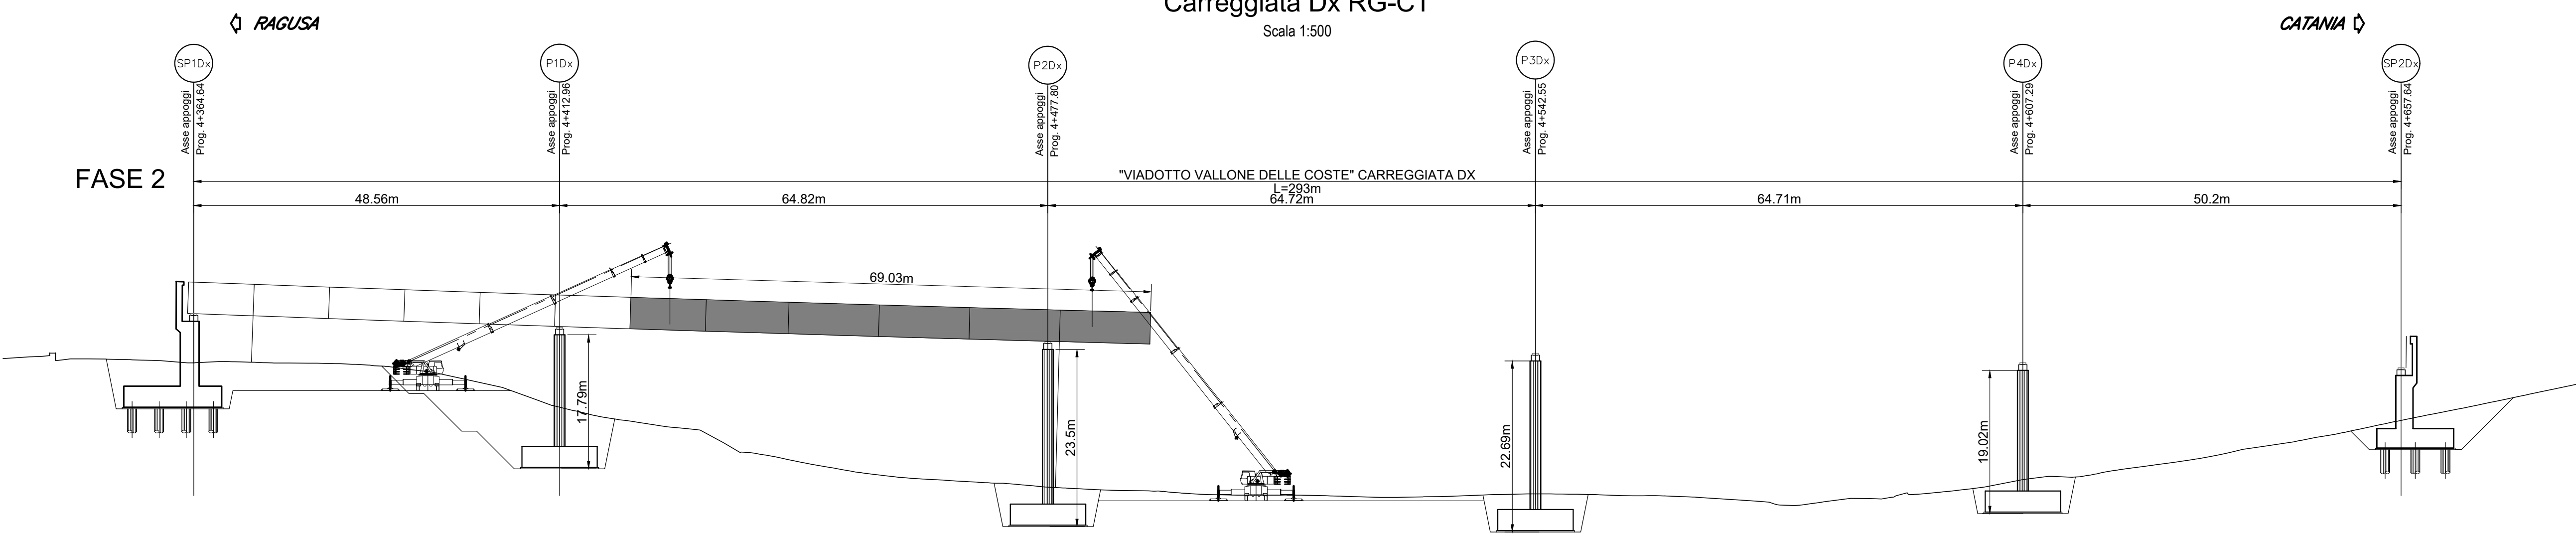

FASE 2

- ASSEMBLAGGIO A TERRA E POSA CARPENTERIA METALLICA SECONDA CAMPATA


Sezione longitudinale
Carreggiata Dx RG-CT
Scala 1:500

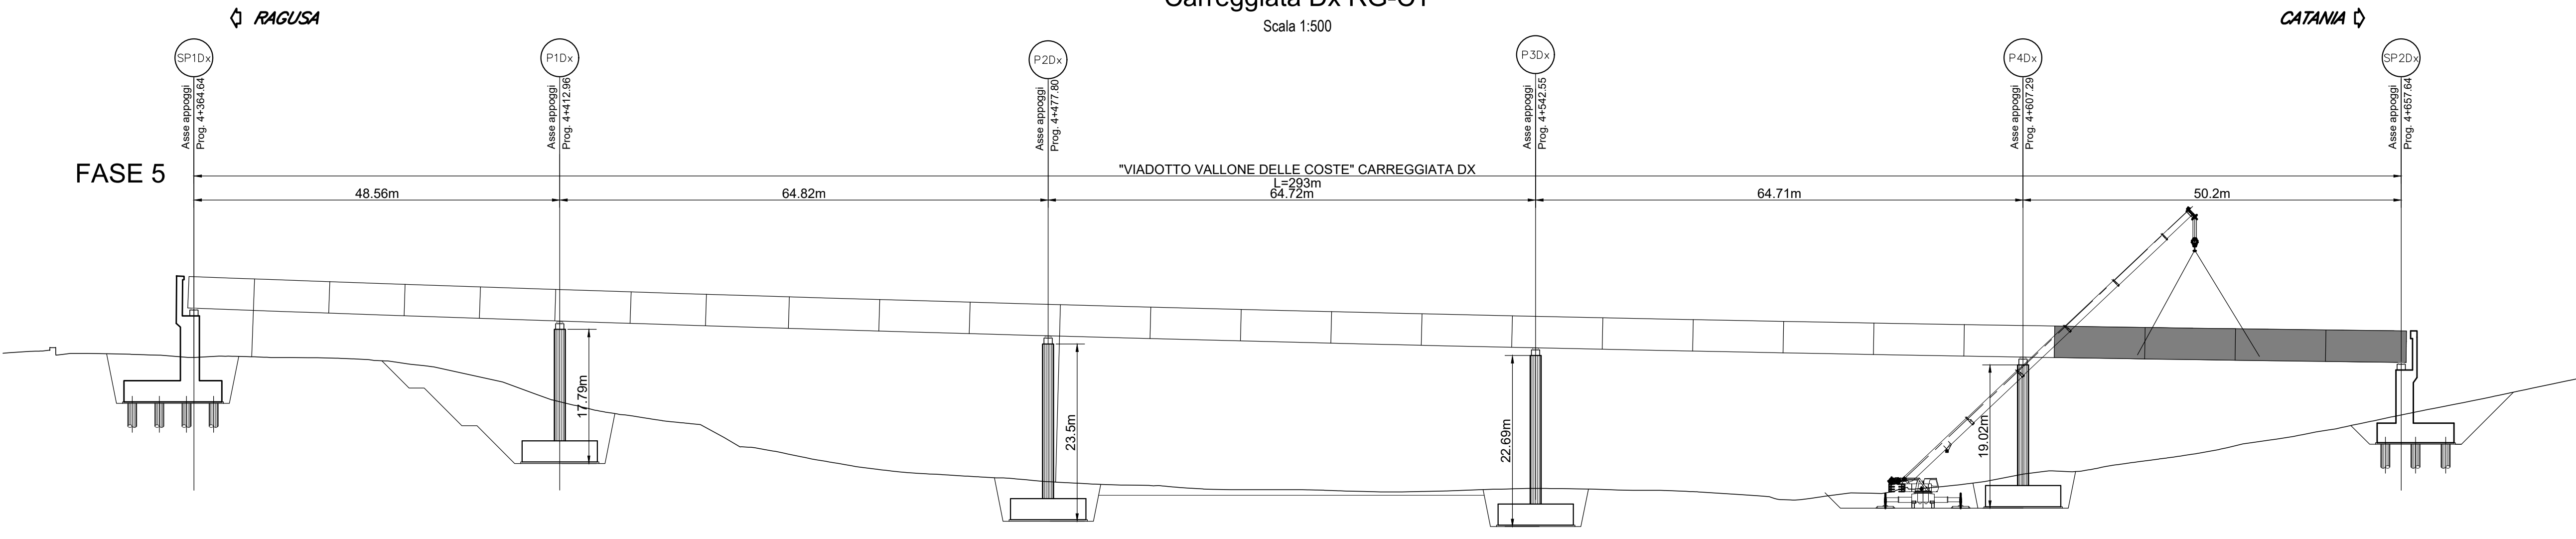

FASE 5

- ASSEMBLAGGIO A TERRA E POSA CARPENTERIA METALLICA ULTIMA CAMPATA


Prospetto
Carreggiata Dx CT-RG
Scala 1:500

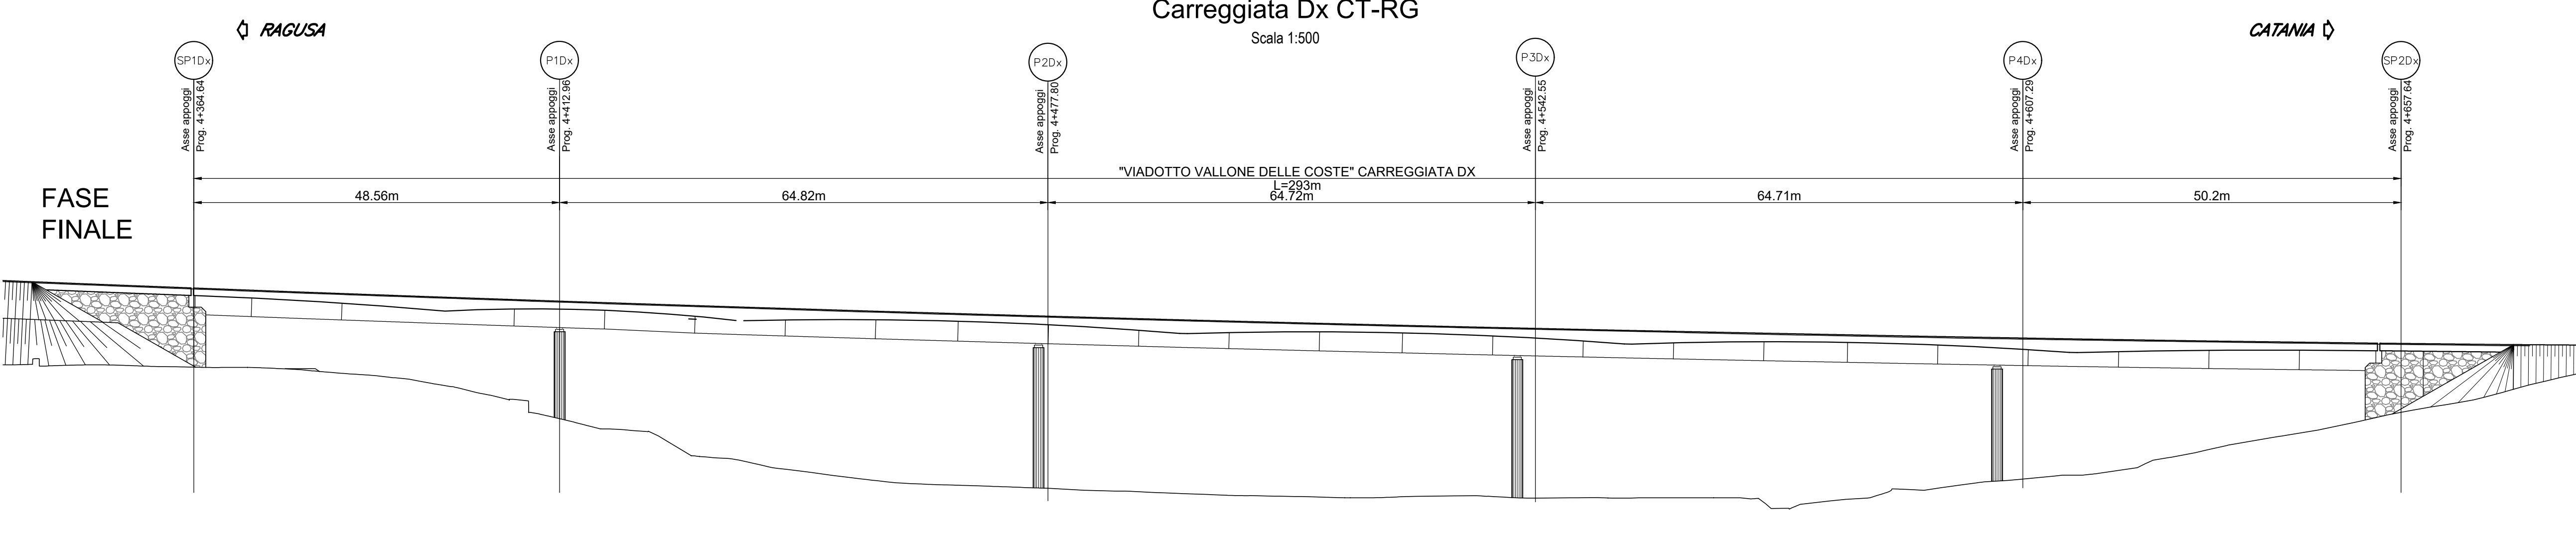

FASE FINALE

- POSA PREDALLE IN CLS E ARMATURA SOLETTA
- GETTO SOLETTA IN CLS
- POSA DELLE FINITURE E COMPLETAMENTO OPERA

FASI GETTO SOLETTA

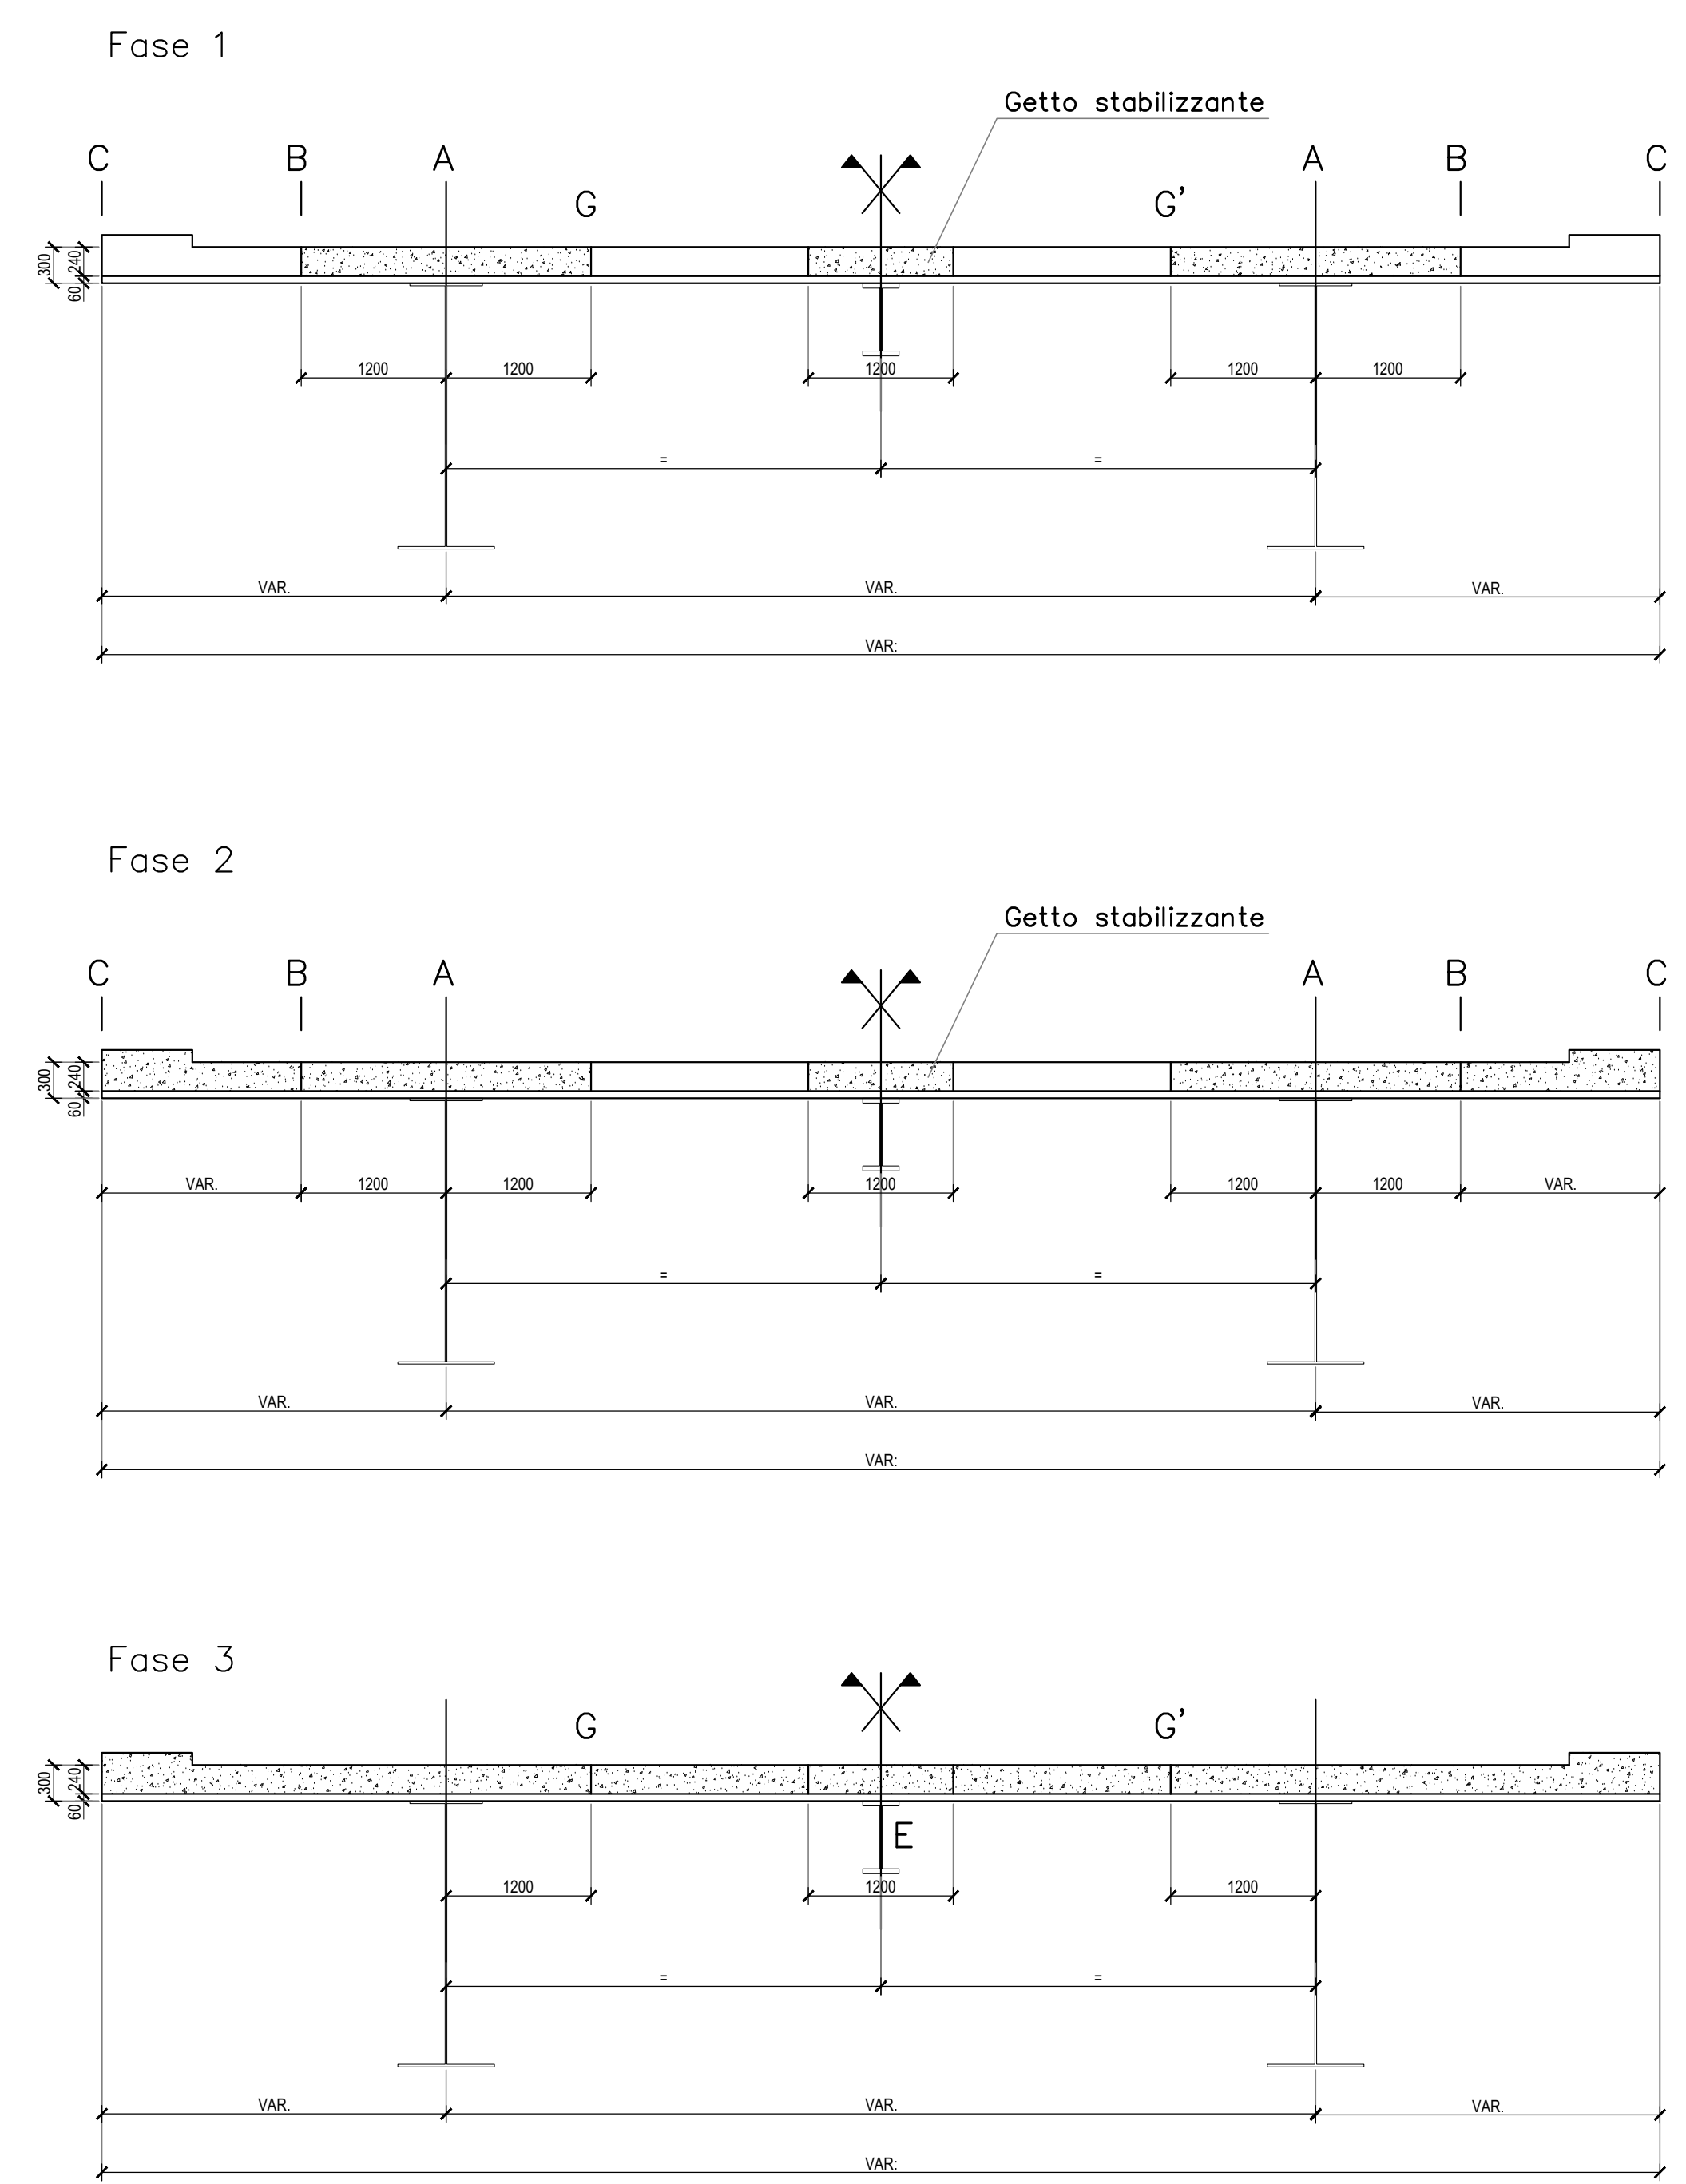

Si rimanda alla relazione di calcolo per i valori delle monte per ciascuna campata

sanas
GRUPPO FS ITALIANE
Direzione Progettazione e Realizzazione Lavori

ITINERARIO RAGUSA-CATANIA
Collegamento viario compreso tra lo Svincolo della S.S. 514 "di Chiaramonte" con la S.S. 115 e lo Svincolo della S.S. 194 "Ragusana"
LOTTO 1 - Dallo svincolo n. 1 sulla S.S. 115 (compreso) allo svincolo n. 3 sulla S.P. 5 (escluso)

PROGETTO ESECUTIVO COD. **PA895**

PROGETTAZIONE: ATI SINTAGMA - GP INGEGNERIA - COOPROGETTI-GDG - ICARIA - OMNISERVICE

PROGETTISTA RESPONSABILE DELL'INTEGRAZIONE DELLE PRESTAZIONI SPECIALISTICHE:
Dot. Ing. Nando Granieri
Ordine degli Ingegneri della Prov. di Perugia n° A351

IL GRUPPO DI PROGETTAZIONE:
SINTAGMA
ICARIA
OMNISERVICE

IL GEOLOGO:
Dot. Geol. Marco Leonardi
Ordine dei Geologi della Regione Lazio n° 2541

IL COORDINATORE PER LA SICUREZZA IN FASI DI PROGETTAZIONE:
Dot. Ing. Ambrogio Signorilli
Ordine degli Ingegneri della Provincia di Roma n° A35111

VISTO IL RESPONSABILE DEL PROCEDIMENTO
Dot. Ing. Luigi Mupo

IL RESPONSABILE DI PROGETTO:
[Signature]

VIADOTTI
VIADOTTO VALLONE DELLE COSTE - CARR. DX
Fasi costruttive

CODICE PROGETTO	LV. PROJ.	N. PROJ.	FORMA FILE	REVISIONE	SCALA:
LQ408ZE2101			IT16013DR01019	B	Varie
D					
C					
A	REVISIONE A SEGUITO ISTRUTTORIA ANAS	SETTEMBRE 2021	A. Spornelli	A. Spornelli	N. Granieri
B	EMMISSIONE	GIUGNO 2021	M. Mubeni	A. Spornelli	N. Granieri
REV.	DESCRIZIONE	DATA	REDATTO	VERIFICATO	APPROVATO