Pianta impalcato 2/2

Scala 1:200

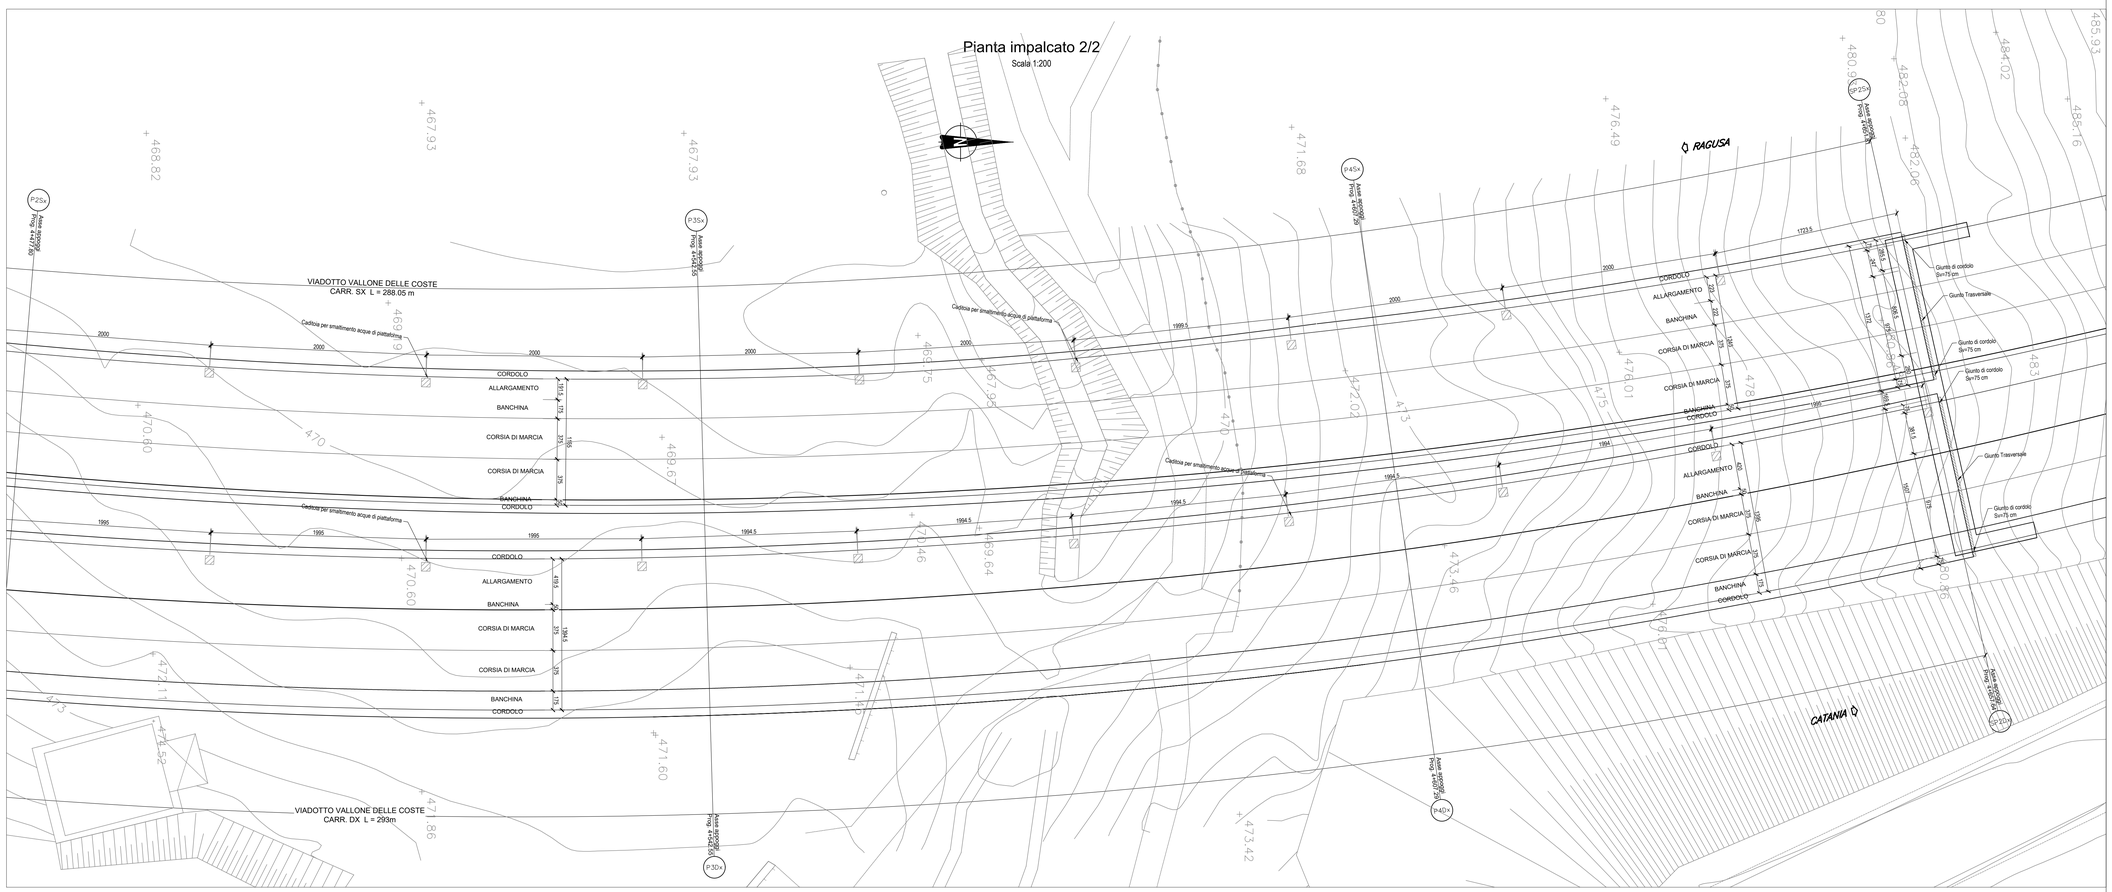

Prospetto
Carreggiata Sx CT-RG

Scala 1:500

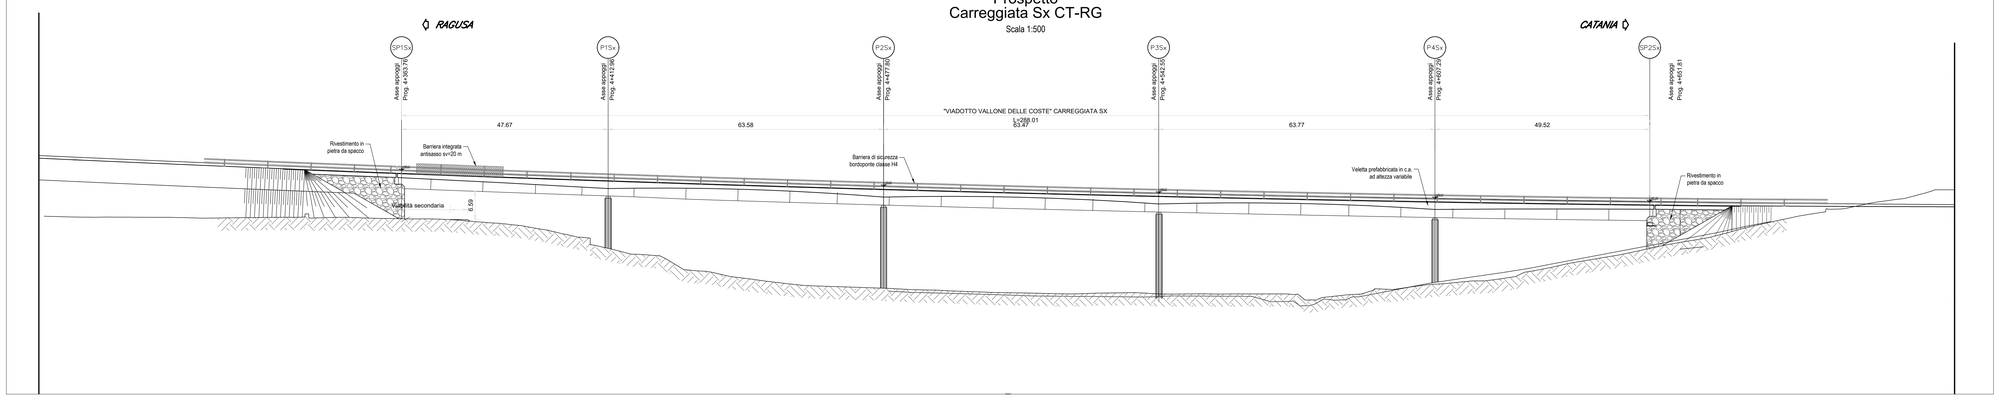

ITINERARIO RAGUSA-CATANIA

Collegamento viario compreso tra lo Svincolo della S.S. 514 "di Chiaramonte" con la S.S. 115 e lo Svincolo della S.S. 194 "Ragusana"

LOTTO 1 - Dallo svincolo n. 1 sulla S.S. 115 (compreso) allo svincolo n. 3 sulla S.P. 5 (escluso)

PROGETTO ESECUTIVO — COD. PA895

PROGETTAZIONE: ATI SINTAGMA - GP INGEGNERIA - COOPROGETTI -GDG - ICARIA - OMNISERVICE

PROGETTISTA RESPONSABILE DELL'INTEGRAZIONE DELLE PRESTAZIONI SPECIALISTICHE:
Dott. Ing. Nando Granieri
Ordine degli Ingegneri della Prov. di Perugia n° A351

IL GEOLOGO:
Dott. Geol. Marco Leonardi
Ordine dei Geologi della Regione Lazio n° 1541

IL COORDINATORE PER LA SICUREZZA IN FASE DI PROGETTAZIONE:
Dott. Ing. Ambrogio Signorelli
Ordine degli Ingegneri della Provincia di Roma n° A351111

VISTO IL RESPONSABILE DEL PROCEDIMENTO
Dott. Ing. Luigi Mupo

IL GRUPPO DI PROGETTAZIONE:

MANDATARIA: Sintagma

Dott. Ing.	N.Granieri	Dott. Ing.	M.Abram
Dott. Ing.	F.Durastanti	Dott. Ing.	F.Pambianco
Dott. Ing.	L.Raffini	Dott. Ing.	M.Briganti Botta
Dott. Ing.	A.Brachetti	Dott. Geol.	G.Caglianone
Dott. Ing.	L.Neri	Dott. Geol.	G.Cimarutti

MANDANTI: GP Ingegneria

Dott. Ing.	G.Guiducci	Dott. Ing.	G.Lucibello
Dott. Ing.	A.Signorelli	Dott. Arch.	G.Guastella
Dott. Ing.	E.Moscatelli	Dott. Geol.	M.Leonardi
Dott. Ing.	A.Bella	Dott. Ing.	G.Panerai
Dott. Arch.	E.A.E.Crimi	Dott. Ing.	L.Ragnacci
Dott. Arch.	M.Cangelosi	Dott. Arch.	S.Rocca
Dott. Arch.	P.Ghiradi	Architetto	M.G.Llanos
Dott. Ing.	D.Pelle		

Cooprogetti

Dott. Ing.	D.Carlaccini	Dott. Ing.	F.Aloe
Dott. Ing.	S.Saccoro	Dott. Ing.	A.Salvemini
Dott. Ing.	C.Consorti		

GDG Ingegneria Group

Icaria

Dott. Ing.	V.Robiceni	Dott. Ing.	G.Verni Suppiot
Dott. Ing.	M.Ferrari	Dott. Ing.	V.Piunno
Dott. Ing.	F.Marchioni	Geom.	C.Sugarini

Omniservizi

Dott. Ing.	P.Agnello		

IL RESPONSABILE DI PROGETTO:

VIADOTTI
VIADOTTO VALLONE DELLE COSTE - CARR. SX
Pianta impalcato, prospetti e sezioni - Tav. 2/2

CODICE PROGETTO		NOME FILE	REVISIONE	SCALA:
PROGETTO: LO408Z / LIV. PROG.: E / N. PROG.: 2101	CODICE ELAB.: T01VI02STRDI02	T01VI02STRD02B	B	Varie

REV.	DESCRIZIONE	DATA	REDATTO	VERIFICATO	APPROVATO
D					
C					
B	REVISIONE A SEGUITO ISTRUTTORIA ANAS	SETTEMBRE 2021	A. Signorelli	A. Signorelli	N. Granieri
A	EMISSIONE	GIUGNO 2021	M. Modano	A. Signorelli	N. Granieri