SPALLA Sp2Sx – VISTA FRONTALE

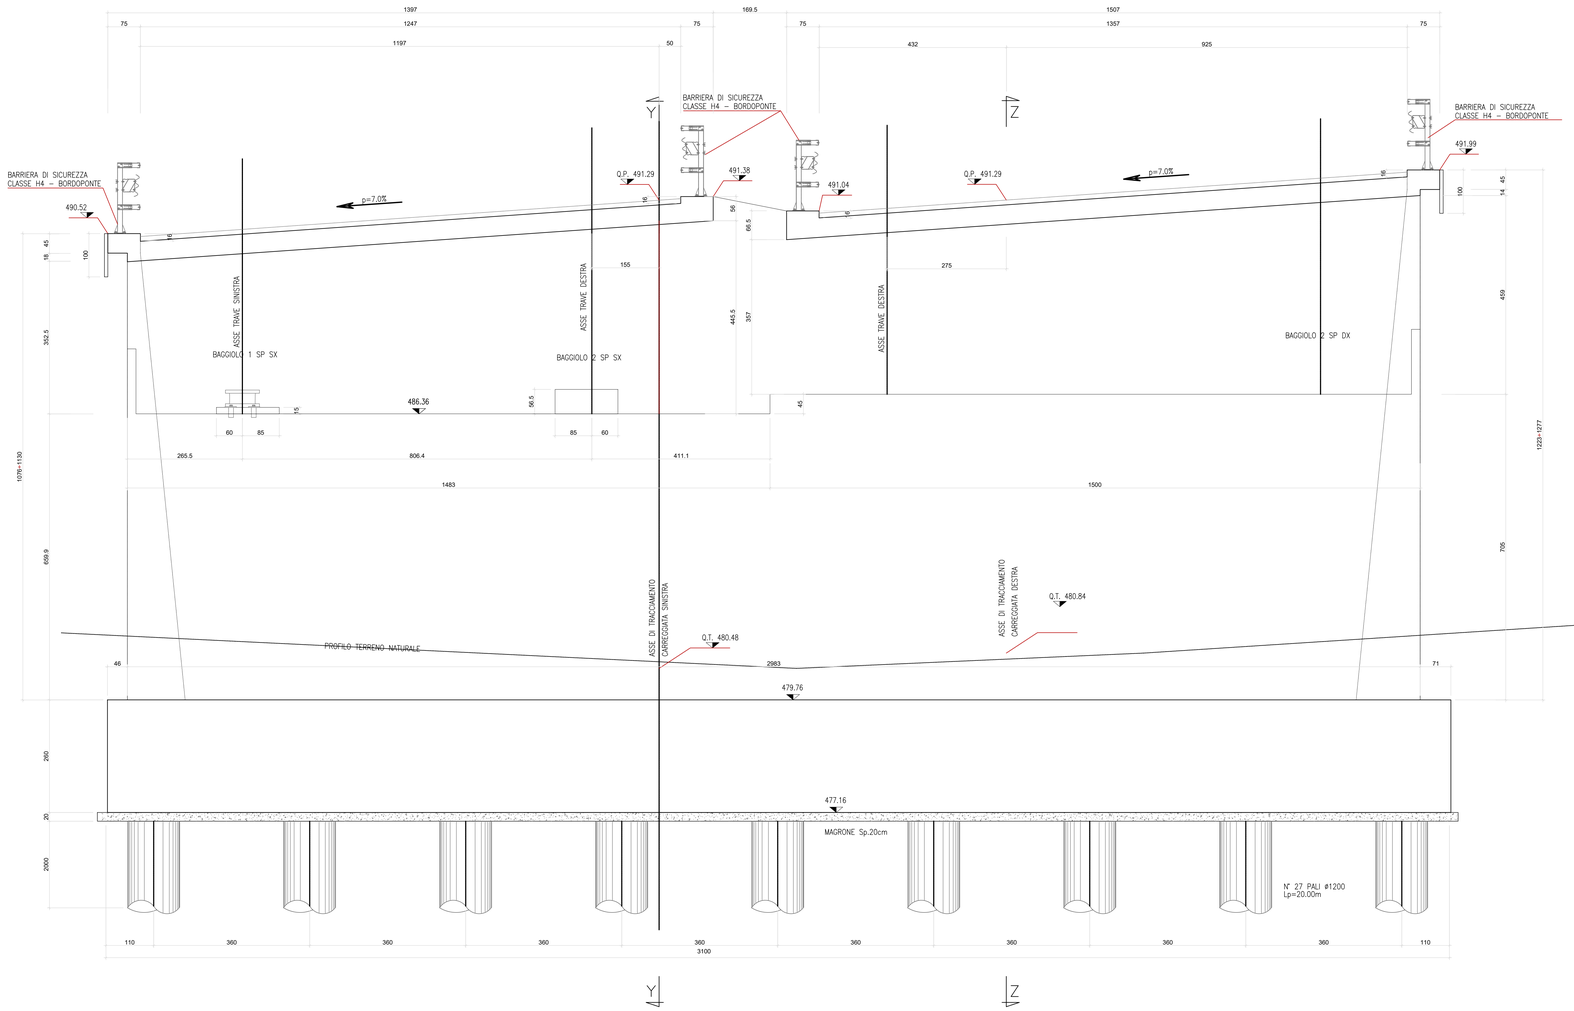

SPALLA Sp2Sx – (SEZIONE Y–Y)

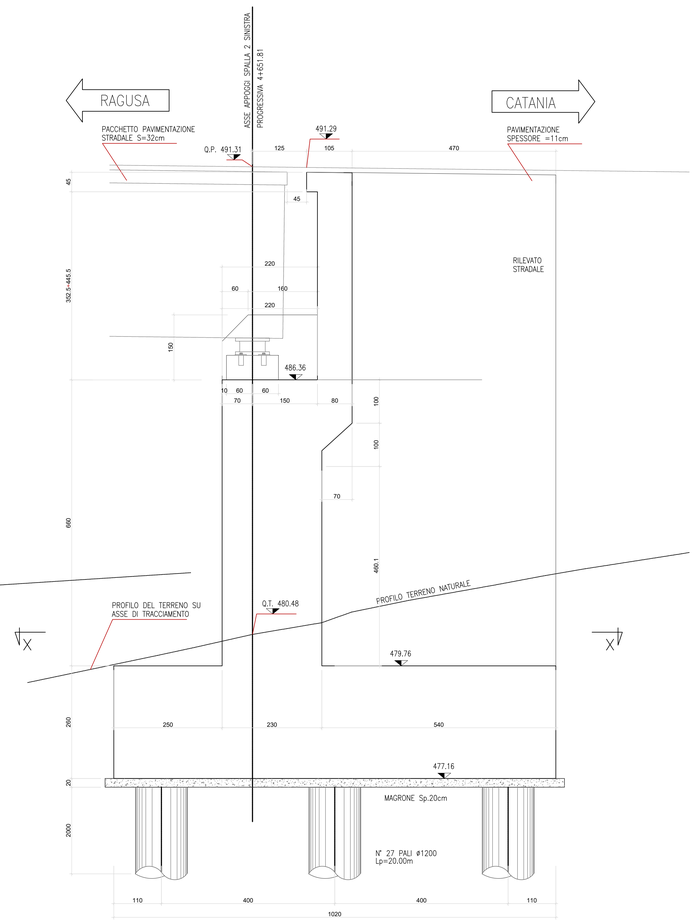

SPALLA Sp2Sx – PIANTA

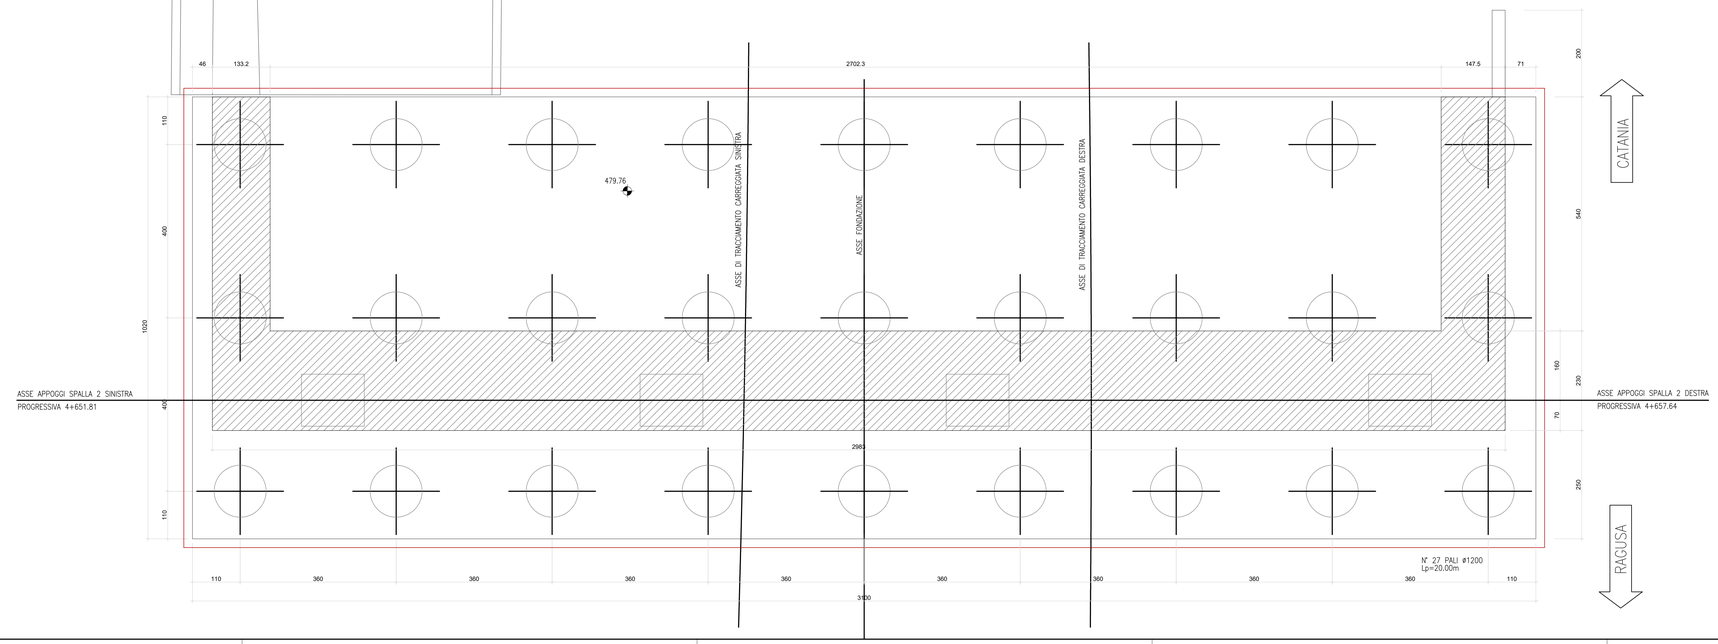

anas
GRUPPO FS ITALIANE

Direzione Progettazione e Realizzazione Lavori

ITINERARIO RAGUSA-CATANIA

Collegamento viario compreso tra lo Svincolo della S.S. 514 "di Chiaramonte" con la S.S. 115 e lo Svincolo della S.S. 194 "Ragusana"

LOTTO 1 - Dallo svincolo n. 1 sulla S.S. 115 (compreso) allo svincolo n. 3 sulla S.P. 5 (escluso)

PROGETTO ESECUTIVO — COD. PA895

PROGETTAZIONE: ATI SINTAGMA - GP INGEGNERIA - COOPROGETTI -GDG - ICARIA - OMNISERVICE

PROGETTISTA RESPONSABILE DELL'INTEGRAZIONE DELLE PRESTAZIONI SPECIALISTICHE:
Dott. Ing. Nando Granieri
Ordine degli Ingegneri della Prov. di Perugia n° A353

ORDINE DEGLI INGEGNERI DELLA PROVINCIA DI PERUGIA — Dott. Ing. NANDO GRANIERI — Settore Civile e Ambientale, Settore Industriale, Settore dell'Informazione

IL GEOLOGO:
Dott. Geol. Marco Leonardi
Ordine dei Geologi della Regione Lazio n° 1541

IL COORDINATORE PER LA SICUREZZA IN FASE DI PROGETTAZIONE:
Dott. Ing. Ambrogio Signorelli
Ordine degli Ingegneri della Provincia di Roma n° A35111

VISTO IL RESPONSABILE DEL PROCEDIMENTO
Dott. Ing. Luigi Mupo

IL GRUPPO DI PROGETTAZIONE:

MANDATARIA: Sintagma
Dott. Ing. N.Granieri — Dott. Ing. M.Abrami
Dott. Ing. A.Lamberti — Dott. Ing. A.Bernardeschi
Dott. Ing. V.Truffini — Dott. Ing. M.Angeli Botta
Dott. Arch. A.Bracchini — Dott. Ing. L.Gagliardini
Dott. Ing. L.Nani — Dott. Geol. G.Cerquiglini

MANDANTI:
GPI INGEGNERIA — Dott. Ing. G.Guiducci, Dott. Ing. A.Signorelli, Dott. Ing. M.Pavolini, Dott. Ing. A.Bela, Dott. Arch. E.A.E.Crimi, Dott. Ing. M.Pavolini, Dott. Arch. P.Chinelli, Dott. Ing. D.Pelle — Dott. Ing. G.Guastella, Dott. Ing. A.Sciarrillo, Dott. Ing. G.Parente, Dott. Ingegneria L.Ragnacci, Dott. Arch. A.Sirab, Archeol. M.G.Liseno
GEOTECHNICAL DESIGN GROUP — Dott. Ing. D.Cariaconi, Dott. Ing. D.Manfredi, Dott. Ing. C.Consorti — Dott. Ing. F.Aiuo, Dott. Ing. A.Salvemini
ICARIA società di ingegneria — Dott. Ing. V.Rotieciari, Dott. Ing. G.Pulli, Dott. Ing. F.Macchioni — Dott. Ing. G.Verini Supplizi, Dott. Ing. V.Piunno, Geom. C.Sugaroni
OMNISERVICE ENGINEERING — Dott. Ing. P.Agnello

IL RESPONSABILE DI PROGETTO:
ORDINE DEGLI INGEGNERI PROVINCIA DI ROMA — Dott. Ing. LUIGI MUPO — A35111

VIADOTTI
VIADOTTO VALLONE DELLE COSTE - CARR. SX
Spalle - Carpenteria spalle Sp2 lato CT

CODICE PROGETTO (PROGETTO / LIV. PROG. / N. PROG.)	NOME FILE T0 1V02STRCP02C	REVISIONE	SCALA:
LO408Z E 2101	CODICE ELAB. T01VI02STRCP02	C	Varie

REV.	DESCRIZIONE	DATA	REDATTO	VERIFICATO	APPROVATO
D					
C	Revisione a seguito di Rapporto di Verifica	Novembre 2021	A. Signorelli	A. Signorelli	N. Granieri
B	Revisione a seguito istruttoria ANAS	Settembre 2021	A. Signorelli	A. Signorelli	N. Granieri
A	EMISSIONE	GIUGNO 2021	M. Modano	A. Signorelli	N. Granieri