SPALLA Sp2Sx (SEZIONE Y-Y)

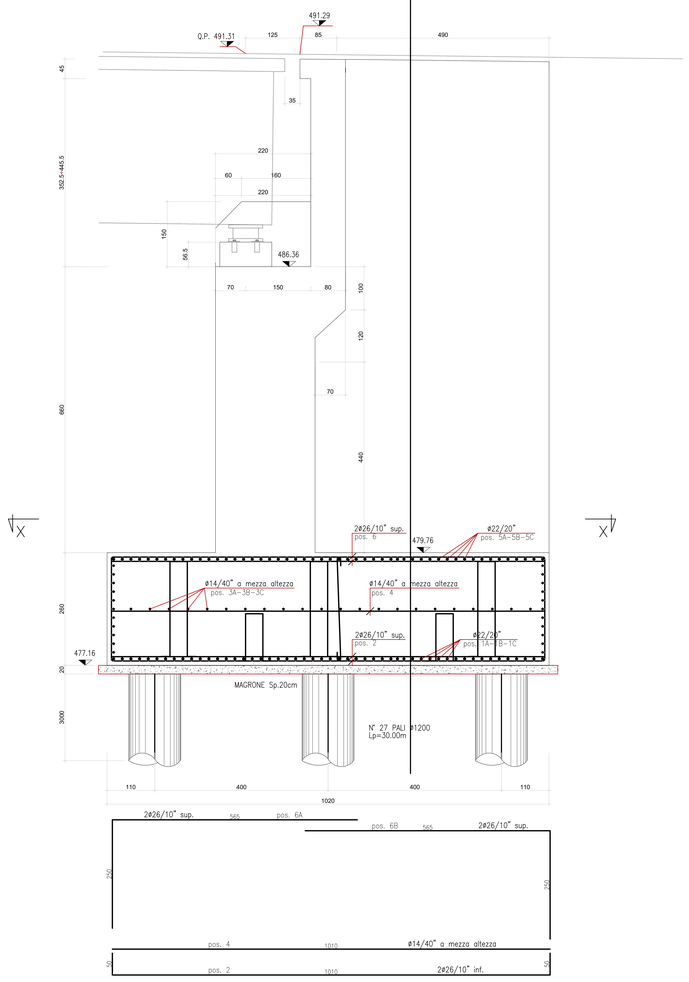

SPALLA Sp2Sx - PIANTA

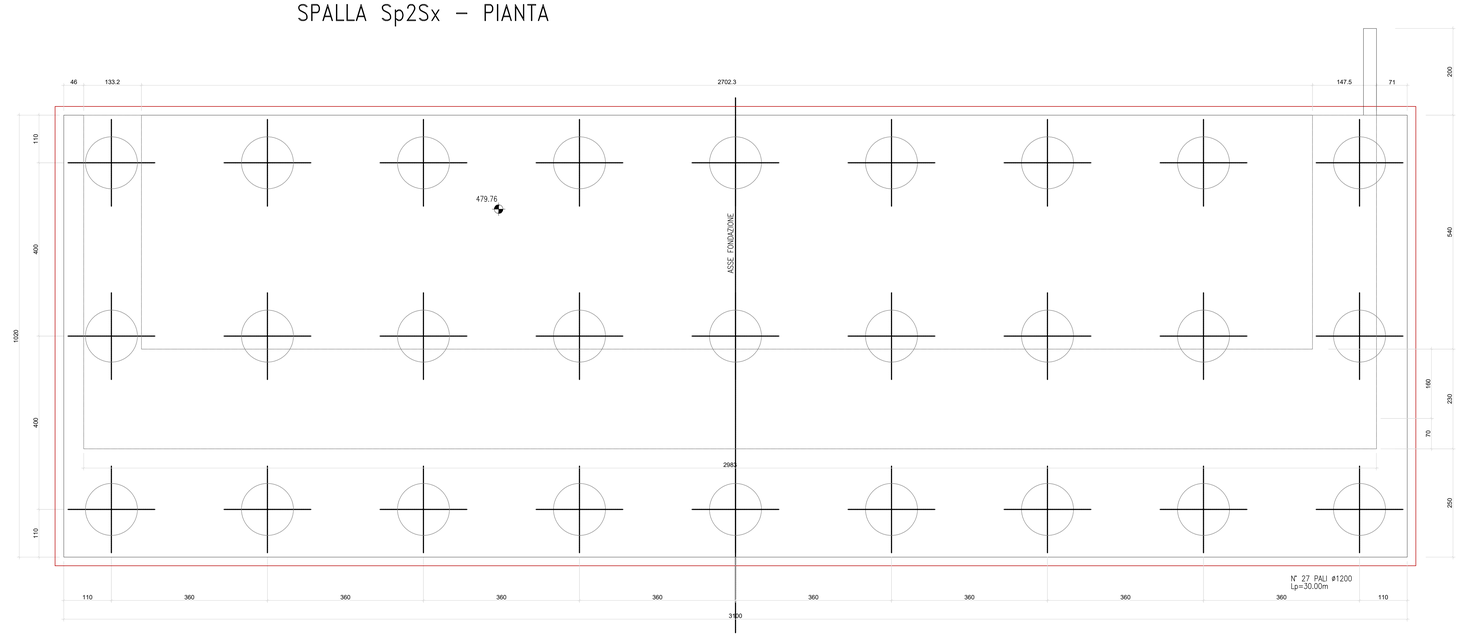

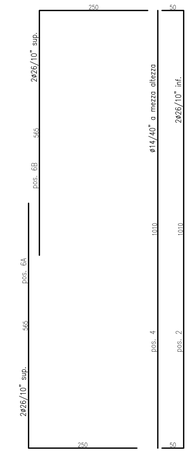

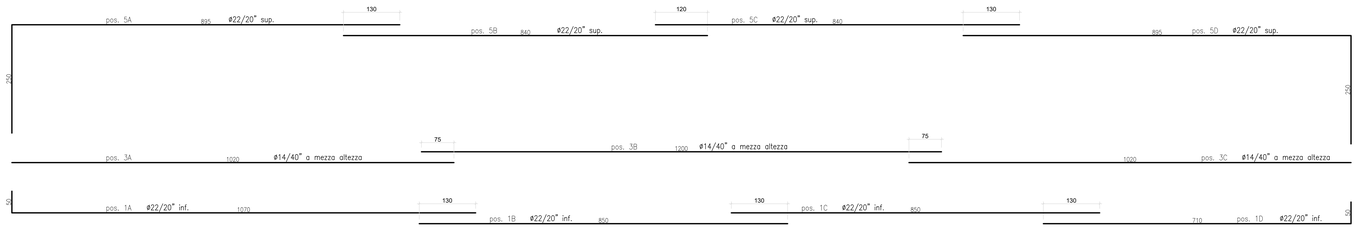

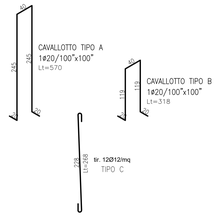

SPALLA Sp2Sx - PIANTA

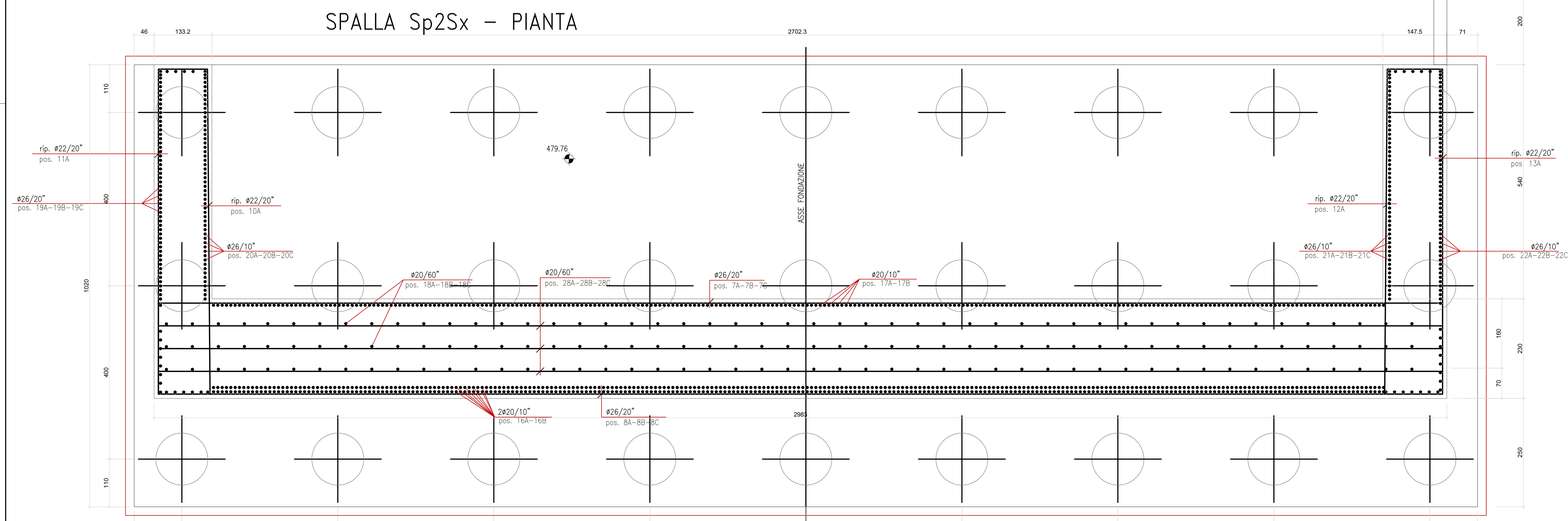

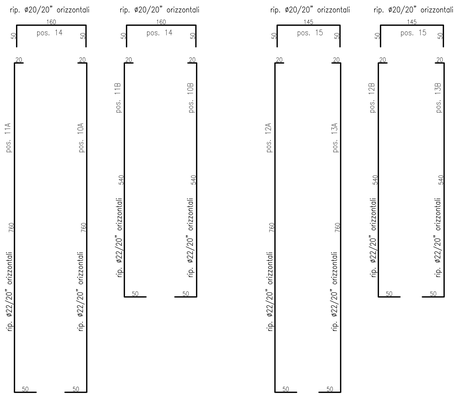

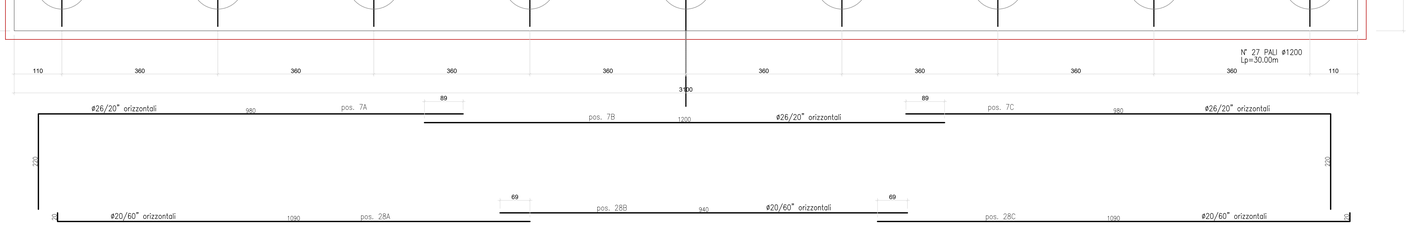

anas
GRUPPO FS ITALIANE

Direzione Progettazione e Realizzazione Lavori

ITINERARIO RAGUSA-CATANIA

Collegamento viario compreso tra lo Svincolo della S.S. 514 "di Chiaramonte" con la S.S. 115 e lo Svincolo della S.S. 194 "Ragusana"

LOTTO 1 - Dallo svincolo n. 1 sulla S.S. 115 (compreso) allo svincolo n. 3 sulla S.P. 5 (escluso)

PROGETTO ESECUTIVO — COD. PA895

PROGETTAZIONE: ATI SINTAGMA - GP INGEGNERIA - COOPROGETTI -GDG - ICARIA - OMNISERVICE

PROGETTISTA RESPONSABILE DELL'INTEGRAZIONE DELLE PRESTAZIONI SPECIALISTICHE:
Dott. Ing. Nando Granieri
Ordine degli Ingegneri della Prov. di Perugia n° A351

IL GRUPPO DI PROGETTAZIONE:

MANDATARIA: Sintagma

Dott. Ing.	N.Granieri	Dott. Ing.	M.Abram
Dott. Ing.	F.Durastanti	Dott. Ing.	F.Pambianco
Dott. Ing.	M.Fiorini	Dott. Ing.	A.Pambianco Botta
Dott. Arch.	A.Brauchini	Dott. Ing.	L.Gagliardini
Dott. Ing.	L.Nani	Dott. Geol.	G.Cerquiglini

MANDANTI:

Dott. Ing.	G.Giuliucci	Dott. Ing.	G.Lucibello
Dott. Ing.	S.Mecozzi	Dott. Ing.	A.Lucibello
Dott. Ing.	E.Moscatelli	Dott. Geol.	M.Leonardi
Dott. Ing.	A.Bella	Dott. Ing.	G.Parente
Dott. Arch.	E.A.E.Cirmi	Dott. Ing.	L.Ragnacci
Dott. Ing.	M.Parrilli	Dott. Arch.	A.Stralà
Dott. Arch.	F.Pinelli	Architetti	M.G.Liserio
Dott. Ing.	G.Felici		
Dott. Ing.	D.Carlaccini	Dott. Ing.	F.Abbe
Dott. Ing.	S.Sacconi	Dott. Ing.	A.Salvemini
Dott. Ing.	C.Consorti		
Dott. Ing.	V.Rollerieri	Dott. Ing.	G.Verni Suppizi
Dott. Ing.	G.Puliti	Dott. Ing.	V.Piunno
Dott. Ing.	F.Meschiniı	Geom.	C.Sugarono
Dott. Ing.	P.Agnello		

IL GEOLOGO:
Dott. Geol. Marco Leonardi
Ordine dei Geologi della Regione Lazio n° 1541

IL COORDINATORE PER LA SICUREZZA IN FASE DI PROGETTAZIONE:
Dott. Ing. Ambrogio Signorelli
Ordine degli Ingegneri della Provincia di Roma n° A35111

VISTO IL RESPONSABILE DEL PROCEDIMENTO
Dott. Ing. Luigi Mupo

IL RESPONSABILE DI PROGETTO:

VIADOTTI
VIADOTTO VALLONE DELLE COSTE - CARR. SX
Spalle - Armatura spalle Sp2 lato CT 2/4

CODICE PROGETTO				NOME FILE	REVISIONE	SCALA:
PROGETTO	LIV. PROG.	N. PROG.		T01V02STRAR06C		
LO408Z	E	2101	CODICE ELAB.	T01VI02STRAR06	C	Varie

REV.	DESCRIZIONE	DATA	REDATTO	VERIFICATO	APPROVATO
D					
C	Revisione a seguito di Rapporto di Verifica	Novembre 2021	A. Signorelli	A. Signorelli	N. Granieri
B	Revisione a seguito istruttoria ANAS	Settembre 2021	A. Signorelli	A. Signorelli	N. Granieri
A	EMISSIONE	GIUGNO 2021	M. Modano	A. Signorelli	N. Granieri