ARMATURA SEZIONE TRASVERSALE PILA (W–W)
P1Sx

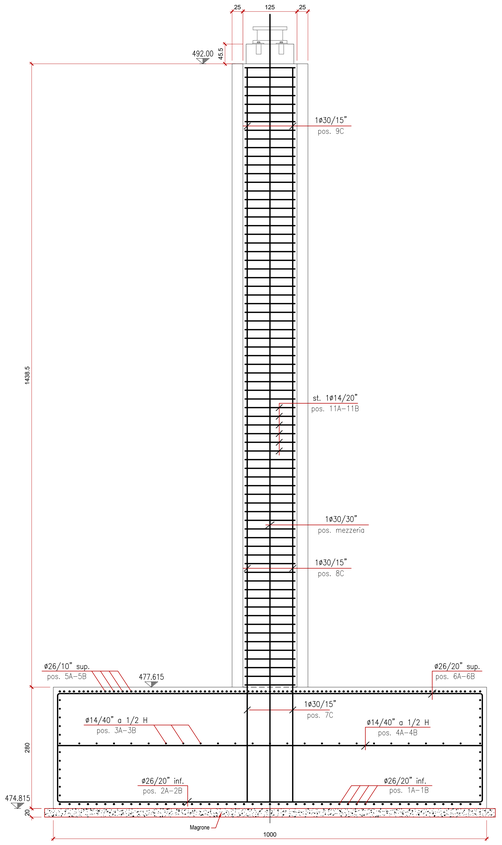

PIANTA ALLO SPICCATO
P1Dx

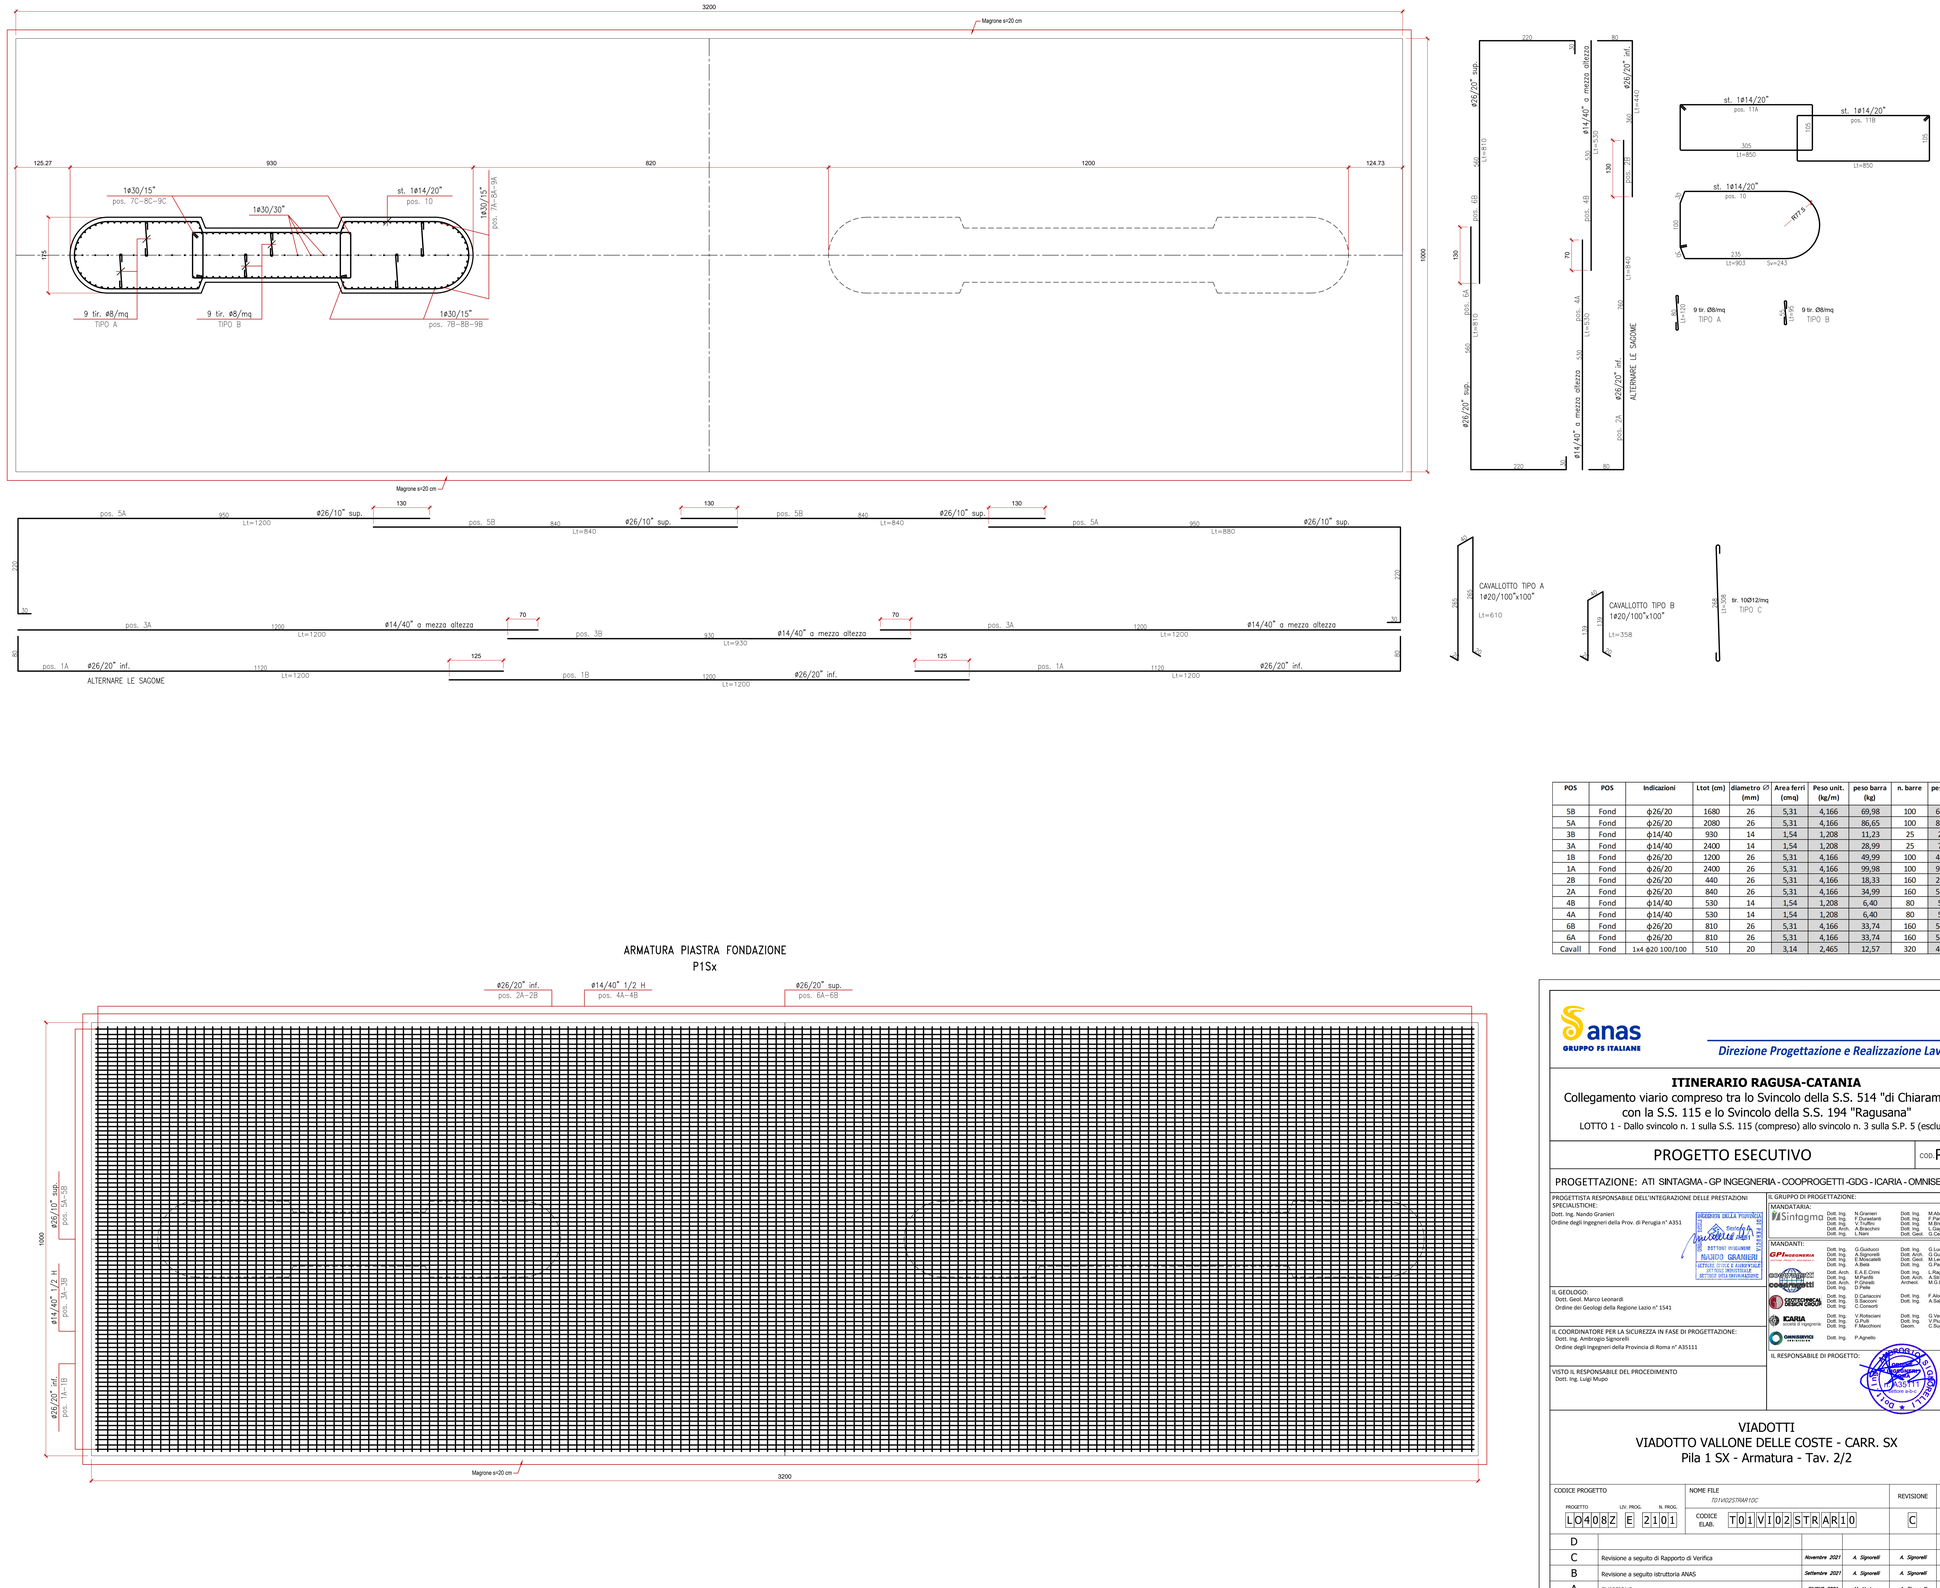

POS	POS	Indicazioni	Ltot (cm)	diametro Ø (mm)	Area ferri (cmq)	Peso unit. (kg/m)	peso barra (kg)	n. barre	peso totale (kg)
5B	Fond	ϕ26/20	1680	26	5,31	4,166	69,98	100	6998,34
5A	Fond	ϕ26/20	2080	26	5,31	4,166	86,65	100	8664,62
3B	Fond	ϕ14/40	930	14	1,54	1,208	11,23	25	280,81
3A	Fond	ϕ14/40	2400	14	1,54	1,208	28,99	25	724,68
1B	Fond	ϕ26/20	1200	26	5,31	4,166	49,99	100	4998,82
1A	Fond	ϕ26/20	2400	26	5,31	4,166	99,98	100	9997,63
2B	Fond	ϕ26/20	440	26	5,31	4,166	18,33	160	2932,64
2A	Fond	ϕ26/20	840	26	5,31	4,166	34,99	160	5598,68
4B	Fond	ϕ14/40	530	14	1,54	1,208	6,40	80	512,11
4A	Fond	ϕ14/40	530	14	1,54	1,208	6,40	80	512,11
6B	Fond	ϕ26/20	810	26	5,31	4,166	33,74	160	5398,72
6A	Fond	ϕ26/20	810	26	5,31	4,166	33,74	160	5398,72
Cavall	Fond	1x4 ϕ20 100/100	510	20	3,14	2,465	12,57	320	4022,72

ARMATURA PIASTRA FONDAZIONE
P1Sx

anas
GRUPPO FS ITALIANE

Direzione Progettazione e Realizzazione Lavori

ITINERARIO RAGUSA-CATANIA

Collegamento viario compreso tra lo Svincolo della S.S. 514 "di Chiaramonte" con la S.S. 115 e lo Svincolo della S.S. 194 "Ragusana"

LOTTO 1 - Dallo svincolo n. 1 sulla S.S. 115 (compreso) allo svincolo n. 3 sulla S.P. 5 (escluso)

PROGETTO ESECUTIVO — COD. PA895

PROGETTAZIONE: ATI SINTAGMA - GP INGEGNERIA - COOPROGETTI -GDG - ICARIA - OMNISERVICE

PROGETTISTA RESPONSABILE DELL'INTEGRAZIONE DELLE PRESTAZIONI SPECIALISTICHE:
Dott. Ing. Nando Granieri
Ordine degli Ingegneri della Prov. di Perugia n° A351

ORDINE DEGLI INGEGNERI DELLA PROVINCIA DI PERUGIA — DOTTORE INGEGNERE NANDO GRANIERI — SETTORE CIVILE E AMBIENTALE — SETTORE DELL'INFORMAZIONE

IL GEOLOGO:
Dott. Geol. Marco Leonardi
Ordine del Geologi della Regione Lazio n° 1541

IL COORDINATORE PER LA SICUREZZA IN FASE DI PROGETTAZIONE:
Dott. Ing. Ambrogio Signorelli
Ordine degli Ingegneri della Provincia di Roma n° A35111

VISTO IL RESPONSABILE DEL PROCEDIMENTO
Dott. Ing. Luigi Mupo

IL GRUPPO DI PROGETTAZIONE:

MANDATARIA: Sintagma
Dott. Ing. N.Granieri — Dott. Ing. M.Abram
Dott. Ing. F.Durastanti — Dott. Ing. F.Pambianco
Dott. Ing. V.Truffini — Dott. Ing. M.Briganti Botta
Dott. Arch. A.Bracchini — Dott. Ing. L.Cagliaglio
Dott. Ing. L.Nani — Dott. Geol. G.Carlaccini

MANDANTI:
GP INGEGNERIA — Dott. Ing. G.Guiducci, Dott. Ing. A.Signorelli, Dott. Ing. E.Moscatelli, Dott. Ing. A.Belli — Dott. Ing. G.Lucibello, Dott. Arch. G.Guastella, Dott. Geol. M.Leonardi, Dott. Ing. G.Parente
GEOTECHNICAL DESIGN GROUP — Dott. Arch. E.A.E.Crimi, Dott. Ing. A.Pedicini, Dott. Ing. P.Ghirelli, Dott. Ing. D.Pelle — Dott. Ing. L.Ragnacci, Dott. Ing. C.Nani, Architect. M.G.Liberico
COOPROGETTI — Dott. Ing. D.Carlaccini, Dott. Ing. S.Sacconi, Dott. Ing. C.Consorti — Dott. Ing. F.Aloe, Dott. Ing. A.Salvemini
GEOTECHNICAL DESIGN GROUP
ICARIA società di ingegneria — Dott. Ing. V.Rotisciani, Dott. Ing. F.Ficchì, Dott. Ing. F.Macchiora — Dott. Ing. G.Verini Supplizi, Dott. Ing. V.Piunno, Geom. C.Sugarini
OMNISERVICE INGEGNERIA — Dott. Ing. P.Agnello

IL RESPONSABILE DI PROGETTO:
ORDINE DEGLI INGEGNERI PROV. ROMA — Dott. Ing. Ambrogio Signorelli — A35111

VIADOTTI
VIADOTTO VALLONE DELLE COSTE - CARR. SX
Pila 1 SX - Armatura - Tav. 2/2

CODICE PROGETTO (PROGETTO / LIV. PROG. / N. PROG.)	NOME FILE T01VI02STRAR10C	REVISIONE	SCALA:
LO408Z E 2101	CODICE ELAB. T01VI02STRAR10	C	Varie

REV.	DESCRIZIONE	DATA	REDATTO	VERIFICATO	APPROVATO
D					
C	Revisione a seguito di Rapporto di Verifica	Novembre 2021	A. Signorelli	A. Signorelli	N. Granieri
B	Revisione a seguito istruttoria ANAS	Settembre 2021	A. Signorelli	A. Signorelli	N. Granieri
A	EMISSIONE	GIUGNO 2021	M. Modena	A. Signorelli	N. Granieri