



Pianta pila P2Sx

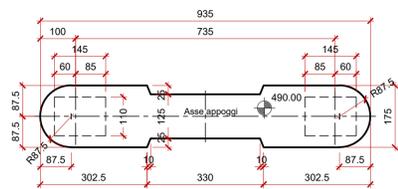

GRAFICI ARCHITETTONICI - Scala 1:100

Pianta fondazioni

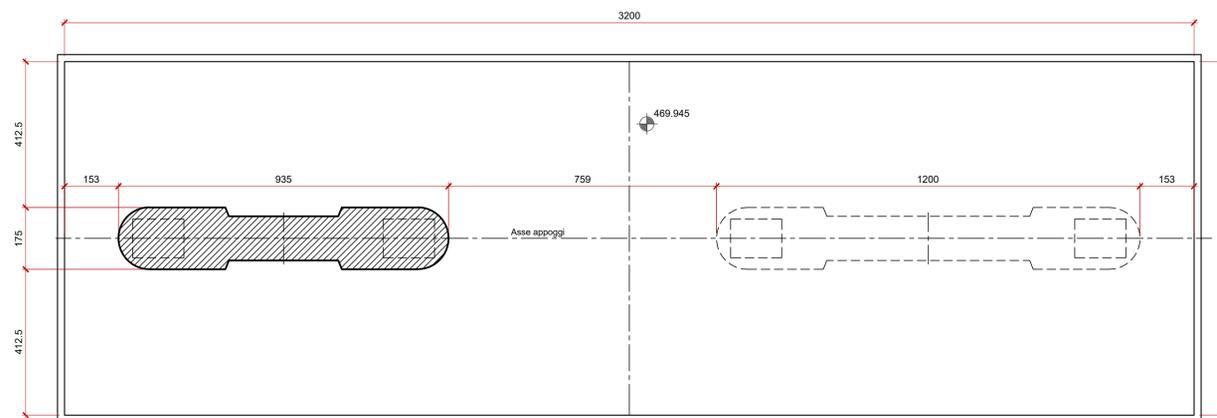



Direzione Progettazione e Realizzazione Lavori

ITINERARIO RAGUSA-CATANIA

Collegamento viario compreso tra lo Svincolo della S.S. 514 "di Chiamonte" con la S.S. 115 e lo Svincolo della S.S. 194 "Ragusana"
LOTTO 1 - Dallo svincolo n. 1 sulla S.S. 115 (compreso) allo svincolo n. 3 sulla S.P. 5 (escluso)

PROGETTO ESECUTIVO

COD. PA895

PROGETTAZIONE: ATI SINTAGMA - GP INGEGNERIA - COOPROGETTI-GDG - ICARIA - OMNISERVICE

<p>PROGETTISTA RESPONSABILE DELL'INTEGRAZIONE DELLE PRESTAZIONI SPECIALISTICHE: Dott. Ing. Nando Granieri Ordine degli Ingegneri della Prov. di Perugia n° A351</p>	<p>IL GRUPPO DI PROGETTAZIONE: Mandatario: Sintagma Dott. Ing. N. Granieri, Dott. Ing. M. Abram, Dott. Ing. F. Durastanti, Dott. Ing. M. Biraghi Botta, Dott. Ing. V. Truffini, Dott. Ing. L. Gaillardin, Dott. Arch. A. Bracchini, Dott. Geol. L. Neri</p> <p>MANDANTI: Dott. Ing. G. Guiducci, Dott. Ing. G. Lucibello, Dott. Ing. A. Signorelli, Dott. Arch. G. Guastella, Dott. Geol. E. Montecelli, Dott. Ing. M. Leonardi, Dott. Ing. A. Bela, Dott. Ing. G. Parente, Dott. Arch. E. A. E. Crimi, Dott. Ing. L. Ragnasco, Dott. Ing. M. Panfilì, Dott. Arch. A. Strati, Dott. Arch. P. Chirelli, Dott. Arch. Archeol. M. G. Liseno, Dott. Ing. D. Caraccioli, Dott. Ing. F. Aloe, Dott. Ing. S. Sacconi, Dott. Ing. A. Salvemini, C. Consorti, Dott. Ing. V. Rotisciani, Dott. Ing. G. Veni Supplizi, Dott. Ing. G. Pelli, Dott. Ing. V. Piarino, F. Maschioni, Geom. C. Sugaroni</p>
<p>IL GEOLOGO: Dott. Geol. Marco Leonardi Ordine dei Geologi della Regione Lazio n° 1541</p>	<p>IL COORDINATORE PER LA SICUREZZA IN FASE DI PROGETTAZIONE: Dott. Ing. Ambrogio Signorilli Ordine degli Ingegneri della Provincia di Roma n° A35111</p>
<p>IL RESPONSABILE DI PROGETTO: Dott. Ing. Luigi Mupo</p>	



VIADOTTI

VIADOTTO VALLONE DELLE COSTE - CARR. SX

Pila 2 - Carpenteria

CODICE PROGETTO		NOME FILE		REVISIONE	SCALA:
PROGETTO	LEV. PROG.	N. PROG.	T01V02STRCP04A	A	Varie
L0408Z		E 2101	CODICE ELAB. T01V102STRCP04		
D					
C					
B					
A	EMISSIONE	GIUGNO 2021	M. Modano	A. Signorelli	N. Granieri
REV.	DESCRIZIONE	DATA	REDATTO	VERIFICATO	APPROVATO