




Prospetto laterale

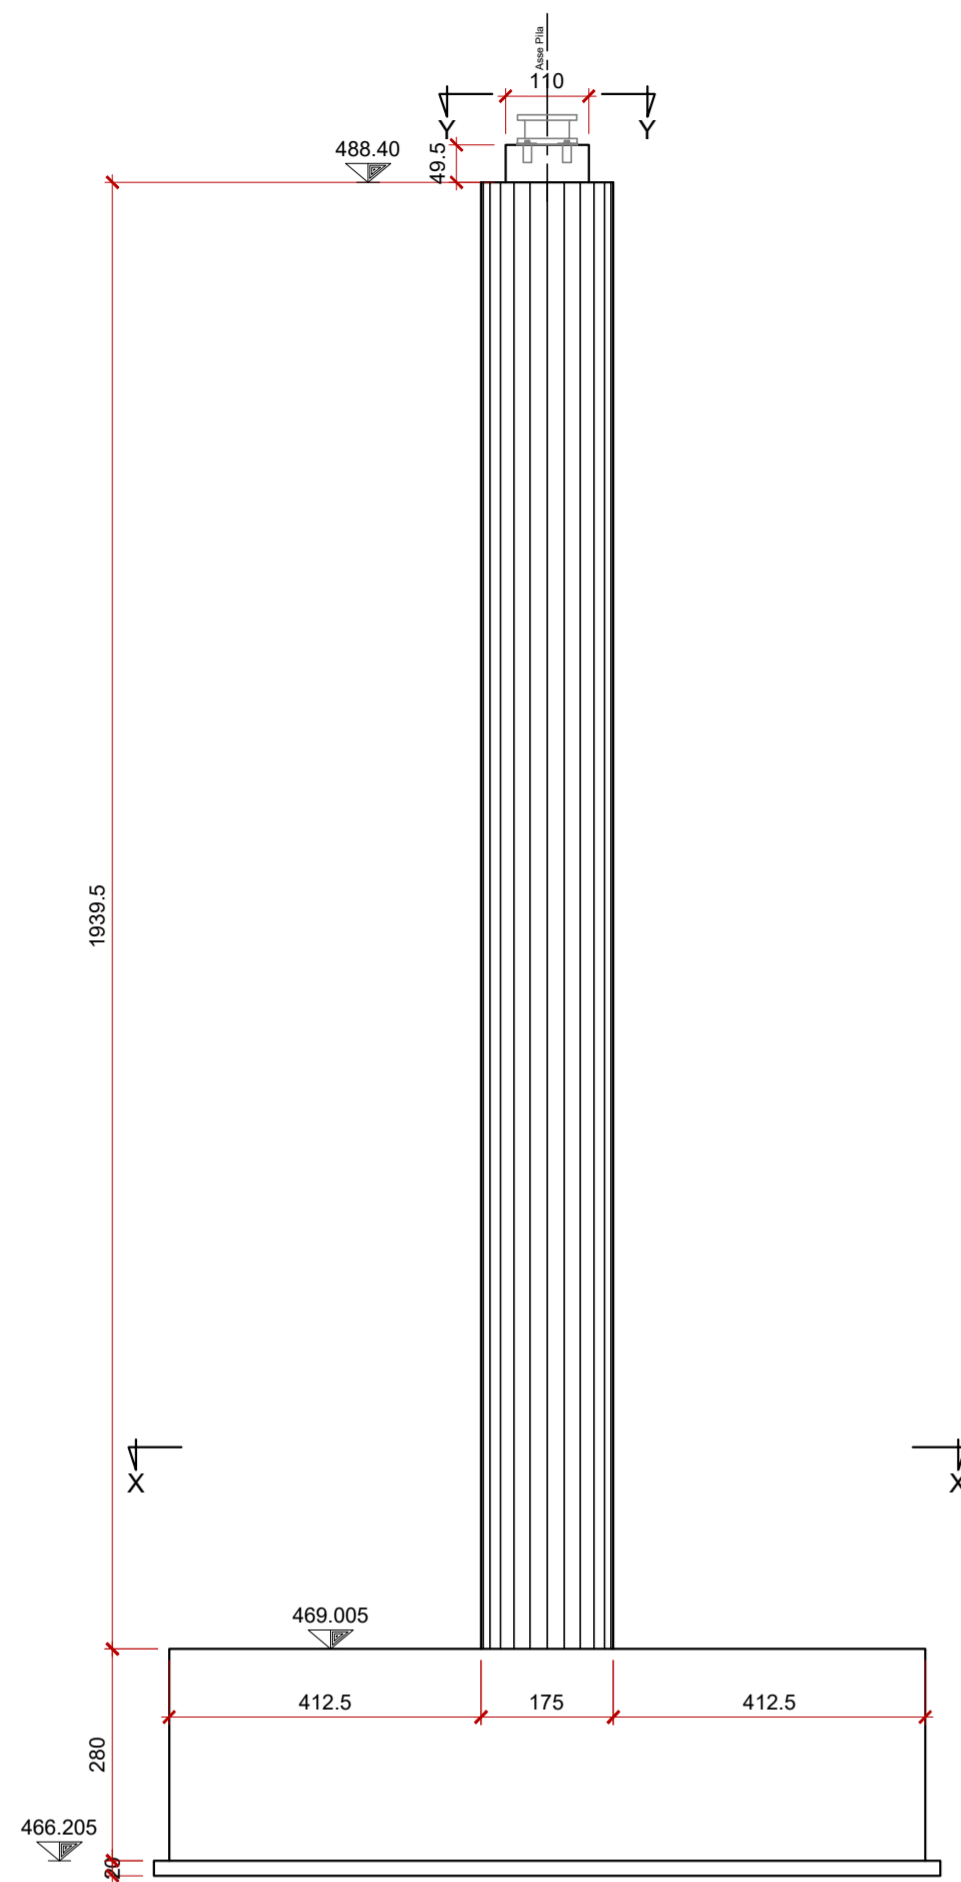


Prospetto frontale

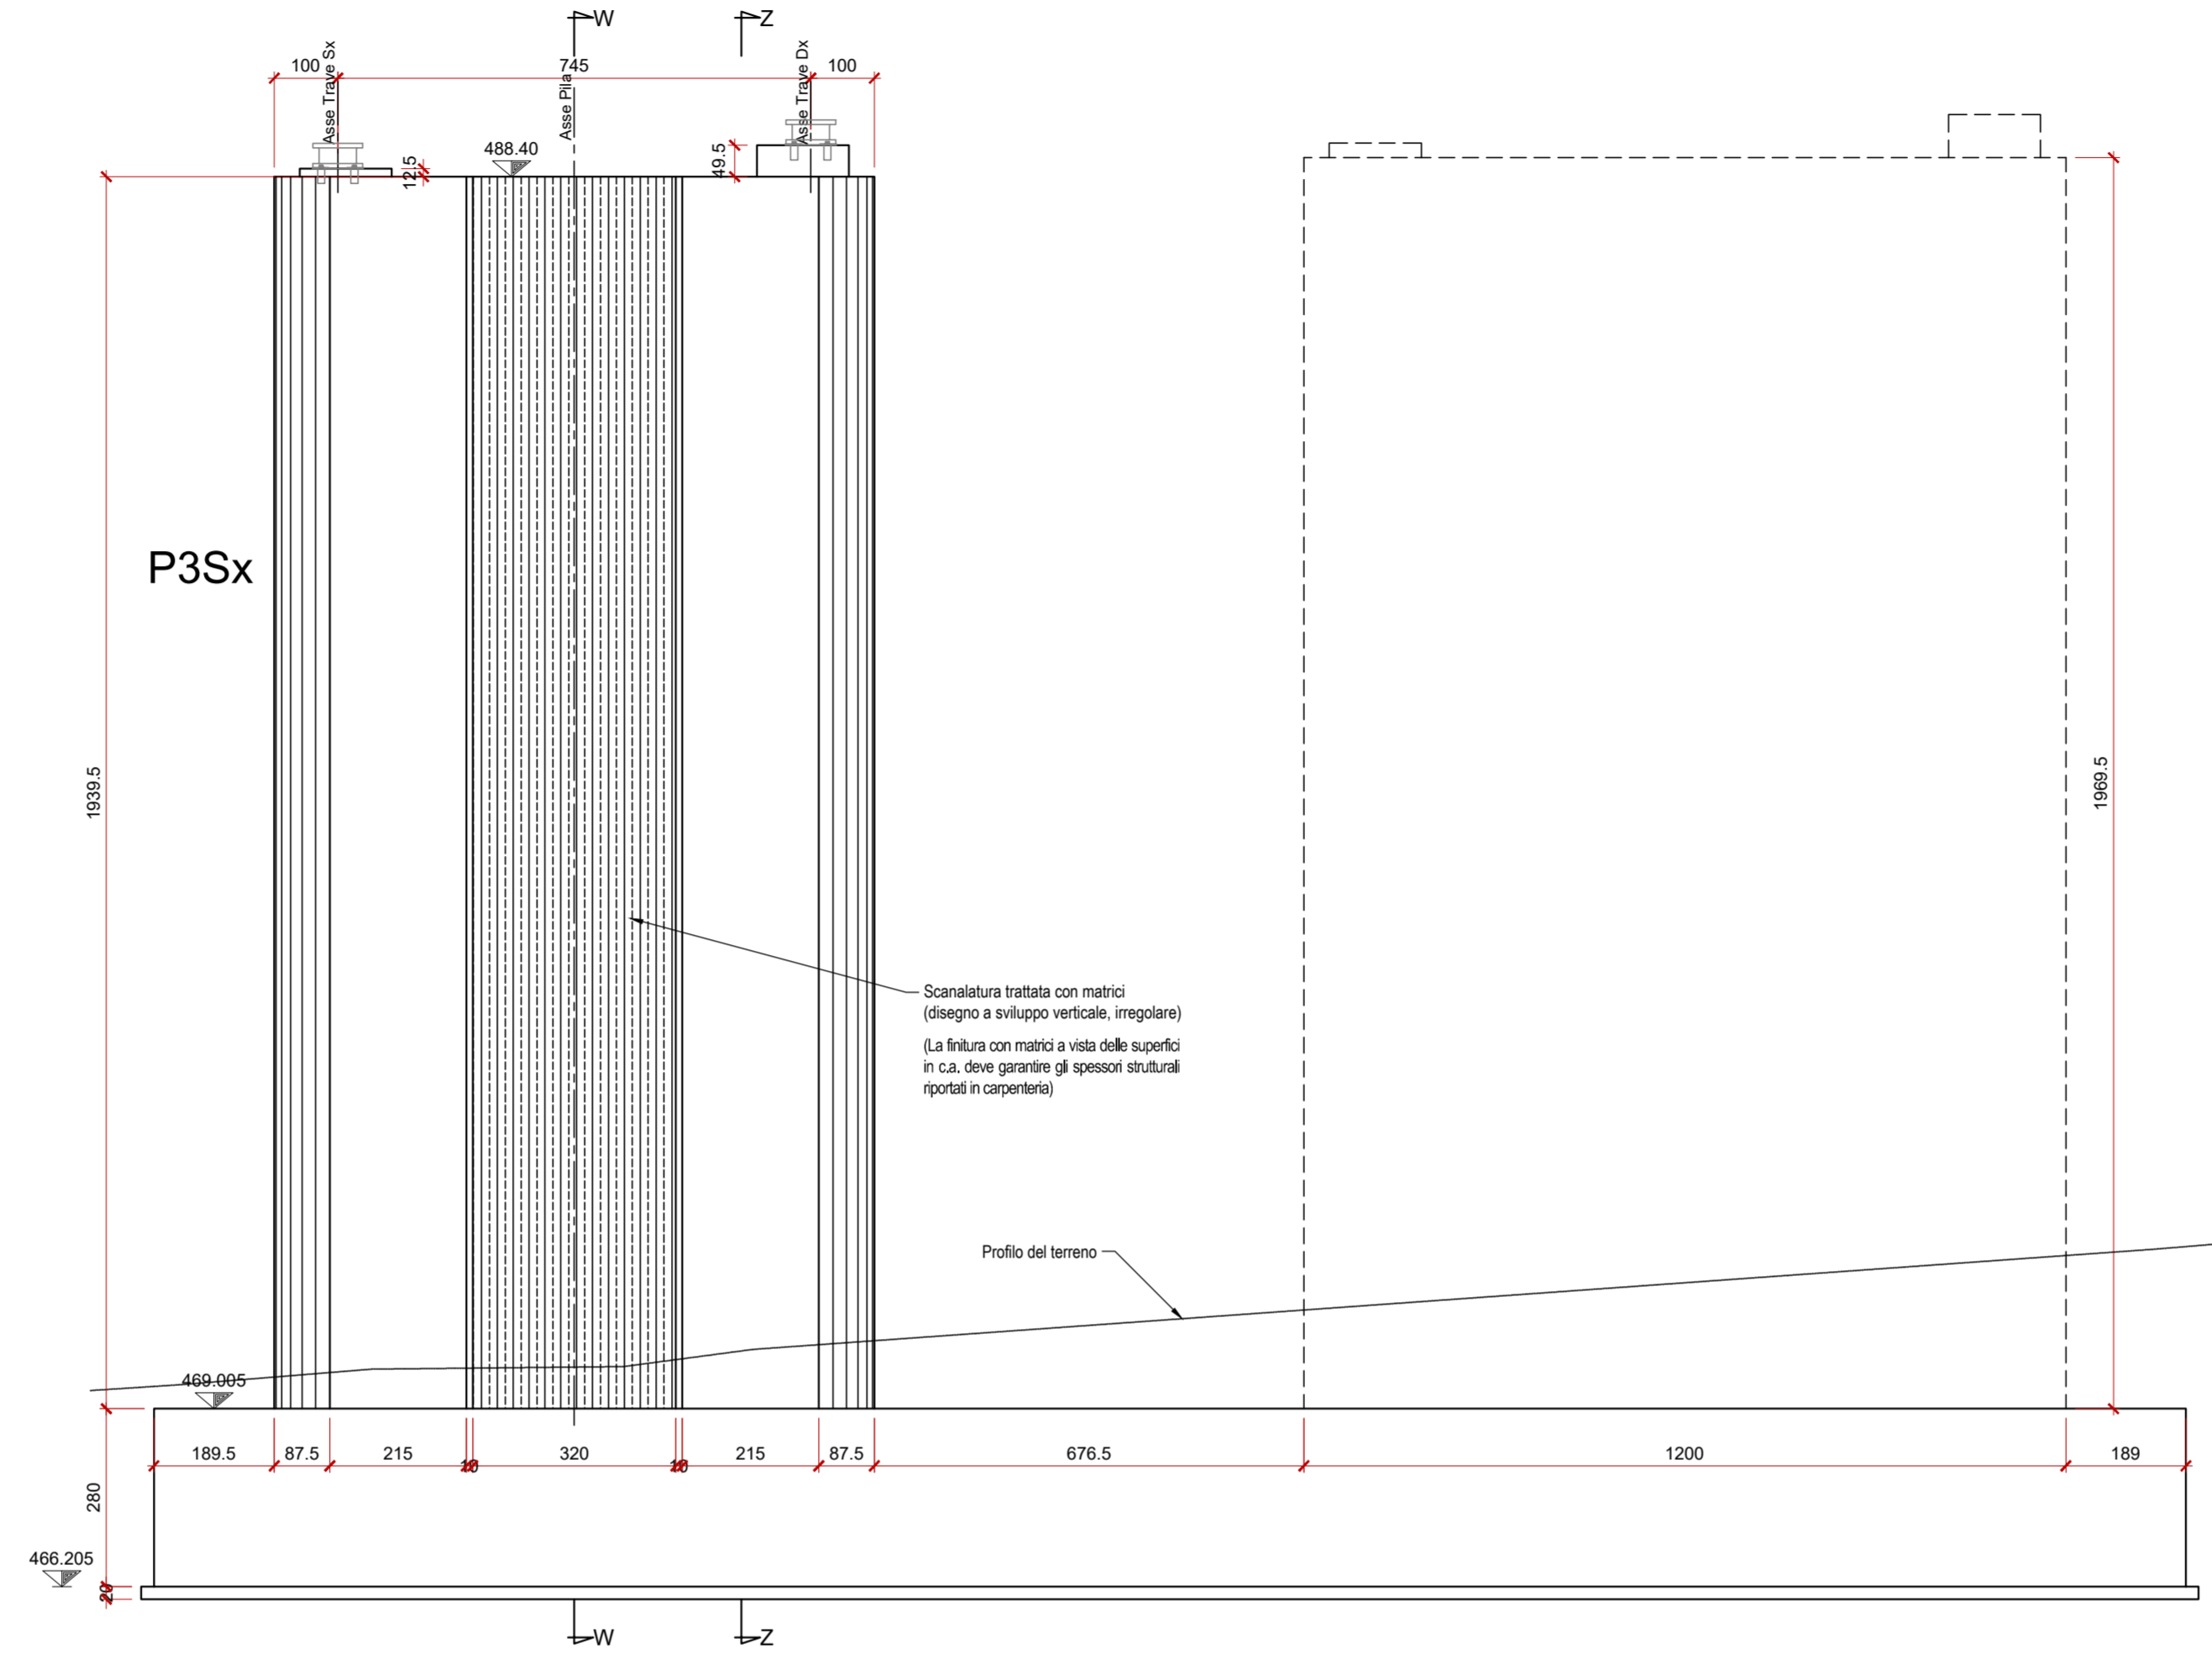

Pianta fondazioni

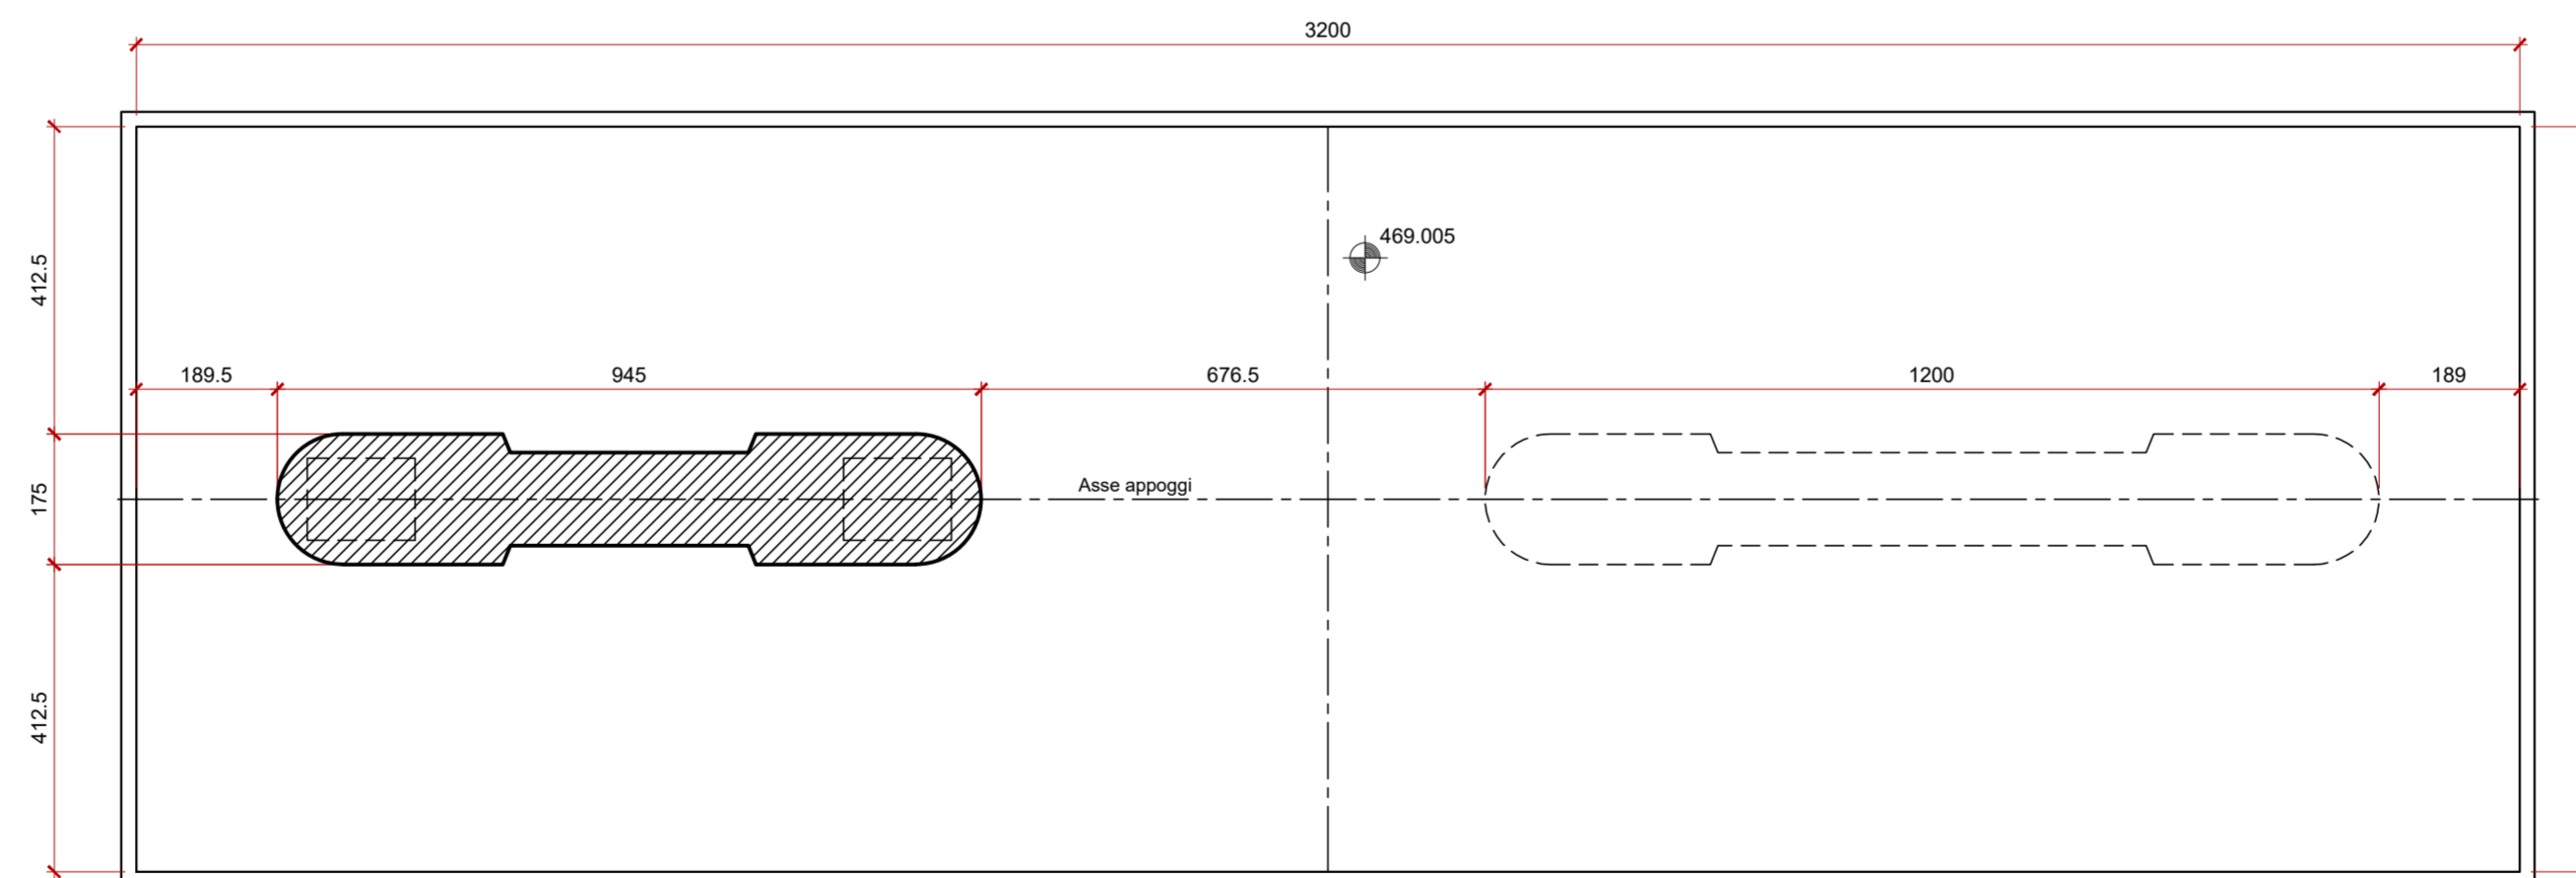

Pianta pila P3Sx

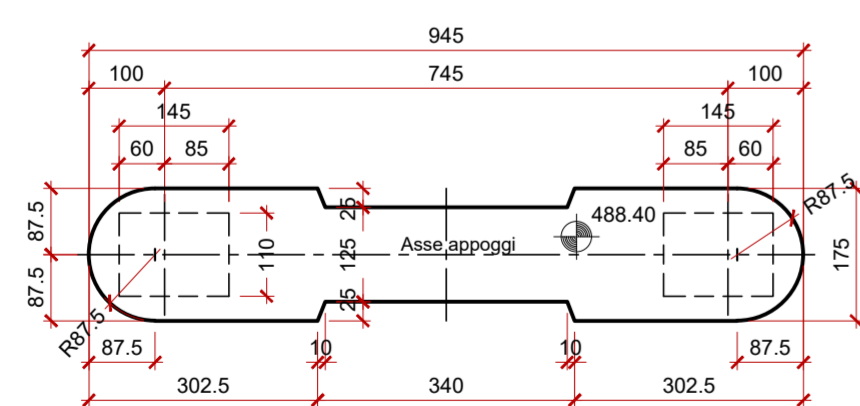

GRAFICI ARCHITETTONICI - Scala 1:100

GRAFICI ARCHITETTONICI - Scala 1:100



Direzione Progettazione e Realizzazione Lavori

ITINERARIO RAGUSA-CATANIA
Collegamento viario compreso tra lo Svincolo della S.S. 514 "di Chiamamonte" con la S.S. 115 e lo Svincolo della S.S. 194 "Ragusana"
LOTTO 1 - Dallo svincolo n. 1 sulla S.S. 115 (compreso) allo svincolo n. 3 sulla S.P. 5 (escluso)

PROGETTO ESECUTIVO

COD. PA895

PROGETTAZIONE: ATI SINTAGMA - GP INGEGNERIA - COOPROGETTI-GDG - ICARIA - OMNISERVICE

PROGETTISTA RESPONSABILE DELL'INTEGRAZIONE DELLE PRESTAZIONI SPECIALISTICHE:

Dott. Ing. Nando Granieri
Ordine degli Ingegneri della Prov. di Perugia n° A351



IL GRUPPO DI PROGETTAZIONE:

MANDATARIA: Sintagma
Dott. Ing. N. Granieri, Dott. Ing. M. Abram, Dott. Ing. F. Durastanti, Dott. Ing. F. Pombianco, Dott. Ing. V. Truffini, Dott. Ing. M. Birgatti Botta, Dott. Arch. A. Bracchini, Dott. Ing. L. Gaillardin, Dott. Ing. L. Neri, Dott. Geol. G. Cerquiglini

MANDANTI: GP Ingegneria, Dott. Ing. G. Guadagni, Dott. Arch. G. Lucibello, Dott. Geol. E. Moscatelli, Dott. Geol. G. Guastella, Dott. Ing. A. Bella, Dott. Ing. M. Leonardi, Dott. Arch. F. A. E. Crimi, Dott. Ing. L. Ragnasco, Dott. Arch. M. Panfilì, Dott. Arch. A. Strati, Dott. Arch. P. Orrelli, Dott. Arch. Archeol. M. G. Liseno, Dott. Ing. D. Pelle, Dott. Ing. D. Caraccioli, Dott. Ing. F. Aloe, Dott. Ing. S. Sacconi, Dott. Ing. A. Salvemini, Dott. Ing. C. Consorti, Dott. Ing. V. Rotisciani, Dott. Ing. G. Verini Supplizi, Dott. Ing. G. Pelli, Dott. Ing. V. Piarano, Dott. Ing. F. Maschioni, Dott. Geom. C. Sugaroni

IL GEOLOGO:

Dott. Geol. Marco Leonardi
Ordine dei Geologi della Regione Lazio n° 1541

IL COORDINATORE PER LA SICUREZZA IN FASE DI PROGETTAZIONE:

Dott. Ing. Ambrogio Signorilli
Ordine degli Ingegneri della Provincia di Roma n° A35111

IL RESPONSABILE DI PROGETTO:

VISTO IL RESPONSABILE DEL PROCEDIMENTO
Dott. Ing. Luigi Mucco



VIADOTTI
VIADOTTO VALLONE DELLE COSTE - CARR. SX
Pila 3- Carpenteria

CODICE PROGETTO			NOME FILE			REVISIONE	SCALA:
PROGETTO	LEV. PROG.	N. PROG.	T01V102STRCP05A				
L0408Z	E	2101	T01V102STRCP05			A	Varie
D							
C							
B							
A	EMISSIONE		GIUGNO 2021	M. Modano	A. Signorilli	N. Granieri	
REV.	DESCRIZIONE		DATA	REDATTO	VERIFICATO	APPROVATO	