



GRAFICI ARCHITETTONICI - Scala 1:100


Prospetto laterale

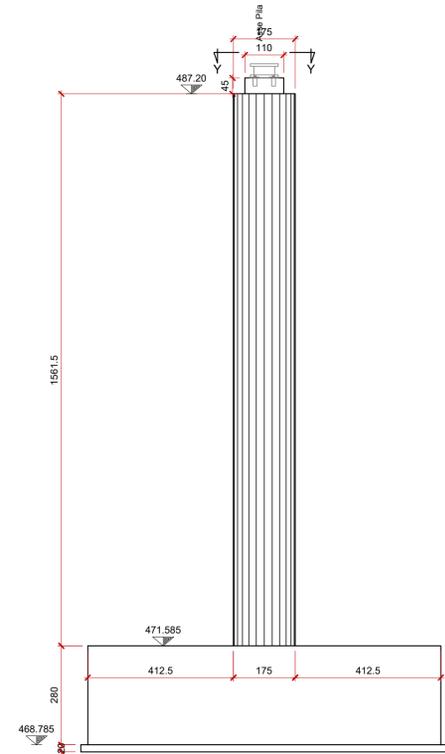


Prospetto frontale

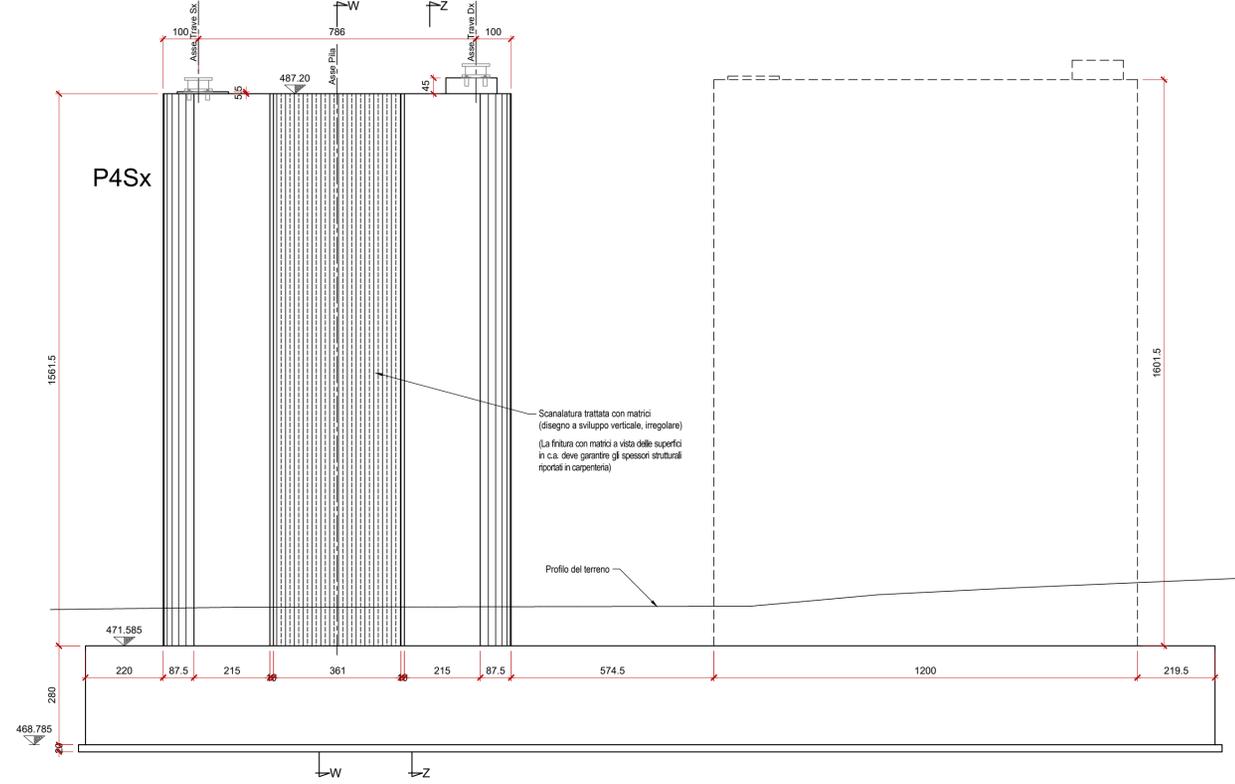

Pianta fondazioni

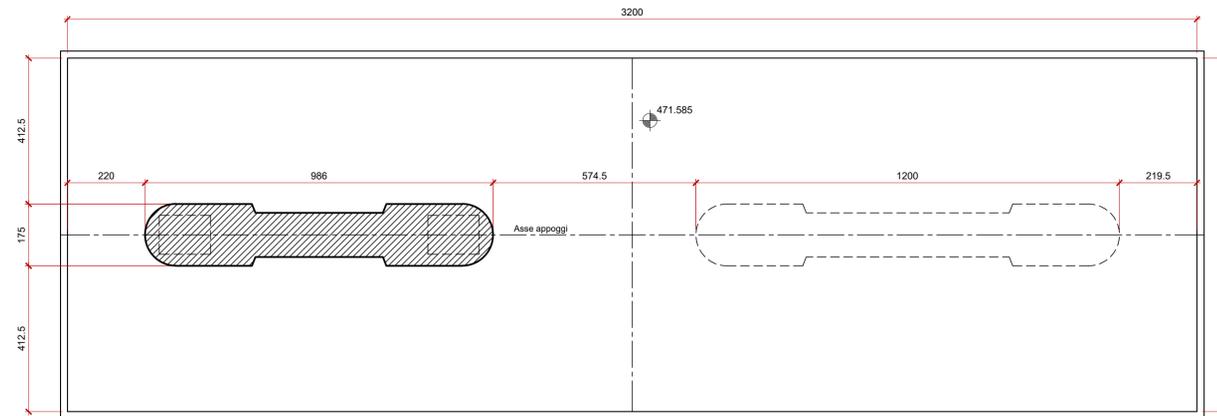

Pianta pila P4Sx

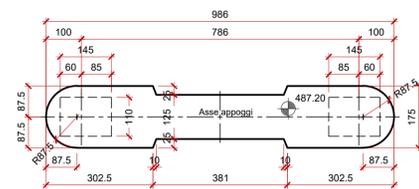

GRAFICI ARCHITETTONICI - Scala 1:100



Direzione Progettazione e Realizzazione Lavori

**ITINERARIO RAGUSA-CATANIA**  
Collegamento viario compreso tra lo Svincolo della S.S. 514 "di Chiamonte" con la S.S. 115 e lo Svincolo della S.S. 194 "Ragusana"  
LOTTO 1 - Dallo svincolo n. 1 sulla S.S. 115 (compreso) allo svincolo n. 3 sulla S.P. 5 (escluso)

PROGETTO ESECUTIVO

COD. PA895

PROGETTAZIONE: ATI SINTAGMA - GP INGEGNERIA - COOPROGETTI-GDG - ICARIA - OMNISERVICE

PROGETTISTA RESPONSABILE DELL'INTEGRAZIONE DELLE PRESTAZIONI SPECIALISTICHE:

Dott. Ing. Nando Granieri  
Ordine degli Ingegneri della Prov. di Perugia n° A351

IL GRUPPO DI PROGETTAZIONE:

**MANDATARIA:**

**Sintagma**

Dott. Ing. N. Granieri  
Dott. Ing. F. Durastanti  
Dott. Ing. V. Truffini  
Dott. Arch. A. Bracchini  
Dott. Ing. L. Neri

**MANDANTI:**

**GP Ingegneria**

Dott. Ing. G. Guiducci  
Dott. Ing. A. Signorelli  
Dott. Ing. E. Maccarini  
Dott. Ing. A. Bella

**COOPROGETTI**

Dott. Arch. E. A. E. Crispi  
Dott. Ing. M. Panfili  
Dott. Arch. P. Chirelli  
Dott. Ing. D. Pelle

**GDG**

Dott. Ing. D. Caraccioli  
Dott. Ing. S. Sacconi  
Dott. Ing. C. Consorti

**ICARIA**

Dott. Ing. V. Rotisciani  
Dott. Ing. G. Pelli  
Dott. Ing. F. Macchioni

**OMNISERVICE**

Dott. Ing. P. Agnello

Dott. Ing. G. Lucibello  
Dott. Arch. G. Guastella  
Dott. Geol. M. Leonardi  
Dott. Ing. G. Parente  
Dott. Ing. L. Ragnasco  
Dott. Arch. A. Strati  
Architect. M. G. Liseno  
Dott. Ing. F. Aloe  
Dott. Ing. A. Salvemini  
Dott. Ing. G. Verini Supplizi  
Dott. Ing. V. Piarano  
Geom. C. Sugaroni

IL GEOLOGO:

Dott. Geol. Marco Leonardi  
Ordine dei Geologi della Regione Lazio n° 1541

IL COORDINATORE PER LA SICUREZZA IN FASE DI PROGETTAZIONE:

Dott. Ing. Ambrogio Signorilli  
Ordine degli Ingegneri della Provincia di Roma n° A35111

VISTO IL RESPONSABILE DEL PROCEDIMENTO

Dott. Ing. Luigi Mupo



VIADOTTI  
VIADOTTO VALLONE DELLE COSTE - CARR. SX  
Pila 4 - Carpenteria

CODICE PROGETTO			NOME FILE			REVISIONE	SCALA:
PROGETTO	LEV. PROG.	N. PROG.	T01V102STRCP06A				
L0408Z	E	2101	CODICE ELAB.	T01V102STRCP06		A	Varie
D							
C							
B							
A	EMISSIONE		GIUGNO 2021	M. Modano	A. Signorelli	N. Granieri	
REV.	DESCRIZIONE		DATA	REDATTO	VERIFICATO	APPROVATO	